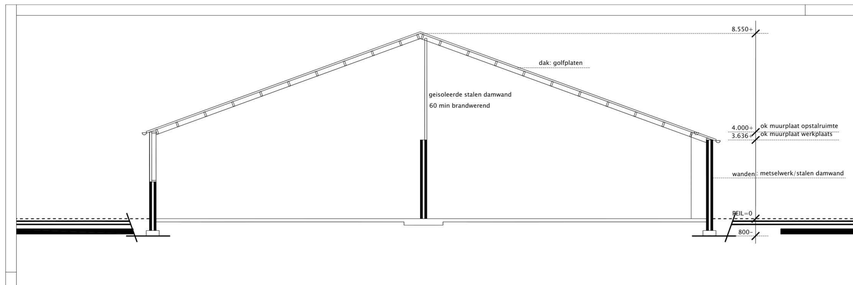

D O O R S N E D E A - A

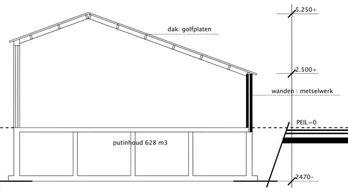

D O O R S N E D E B - B

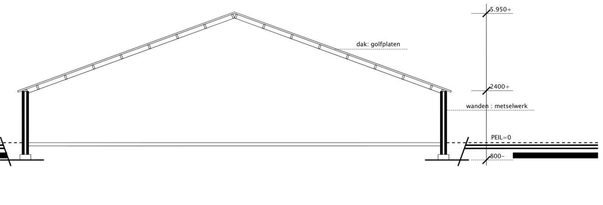

D O O R S N E D E C - C

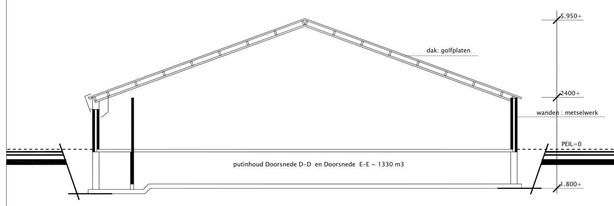

D O O R S N E D E D - D

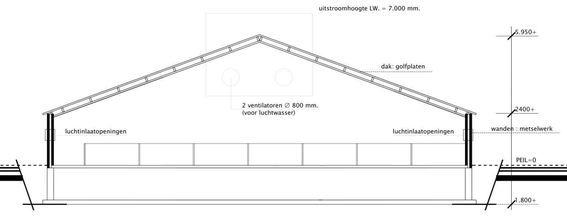

D O O R S N E D E E - E

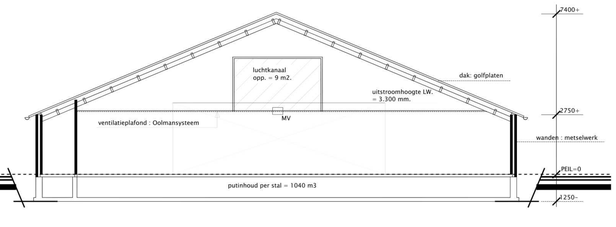

D O O R S N E D E F - F

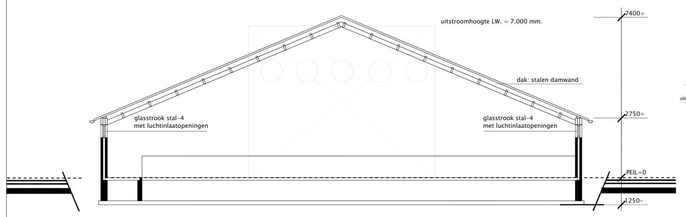

D O O R S N E D E G - G

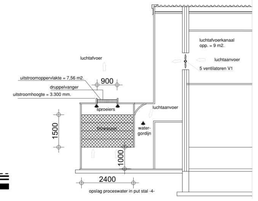

Doorsnede H-H stal -3- Luchtwasser BWL 2009.12.V5
1.200 vleesvarkens

schaal 1:100

- Aanstroomoppervlak: 23,04 m2.
- Uitstroomoppervlak: 7,56 m2.
- uitstroomhoogte : 3.300 mm.
- Centraal luchtafvoerkanaal opp. = 9 m2.

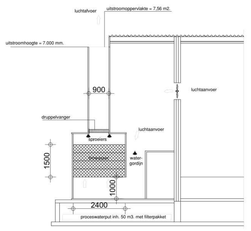

Doorsnede I - I stal -4- Luchtwasser BWL 2009.12.V5
1.200 vleesvarkens

schaal 1:100

- Aanstroomoppervlak: 20,16 m2.
- Uitstroomoppervlak: 7,56 m2.
- uitstroomhoogte : 7.000 mm.

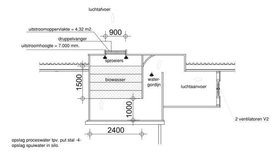

Doorsnede J - J stal -1- Luchtwasser BWL 2009.12.V5
525 Vleesvarkens

schaal 1:100

- Aanstroomoppervlak: 11,52 m2.
- Uitstroomoppervlak: 4,32 m2.
- uitstroomhoogte : 7.000 mm.

FG REDRUFS ONTWIKKELING
Postbus 30
5469 ZG Erp

Onderwerp: **DOORSNEDE- / DETAILTEKENING**

Werk: Tekening behorende bij Omgevingsvergunning Activiteit Milieu, voor bestaand varkensbedrijf aan de Kampkeseweg 6 te Erp.

Opdrachtgever: Van Asseldonk
Kampkeseweg 6
5469 NL Erp

Projectleider:

Schaal: 1 : 100
Datum: 14-09-2023
Getekend:
Blad: 2

Gewijzigd: 08-02-2024
Gewijzigd: 21-02-2024
Gewijzigd: 04-07-2024
Formaat: - 1800 x 841

Tekenbureau G. van de Ree