




doorsnede as 3  
(wandtype A)  
1 : 125

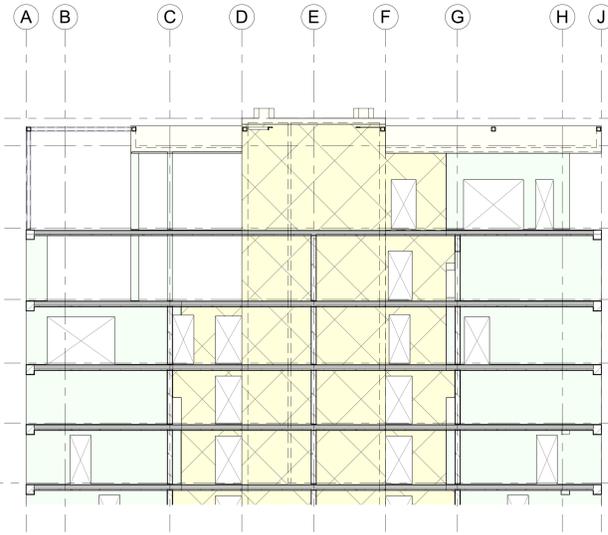


doorsnede as 4  
(wandtype C)  
1 : 125

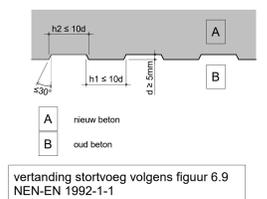


vertanding stortvoeg volgens figuur 6.9  
NEN-EN 1992-1-1

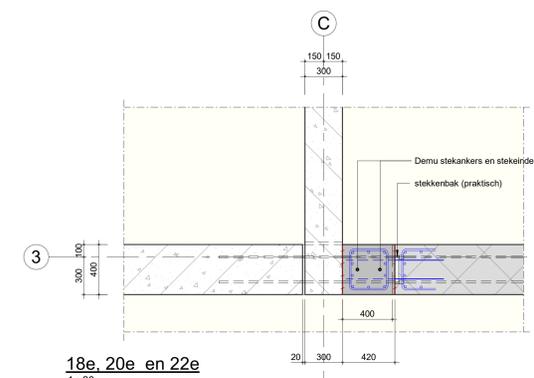


18e, 20e en 22e  
1 : 20

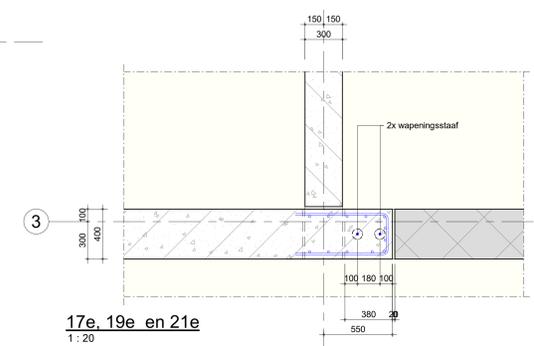


17e, 19e en 21e  
1 : 20

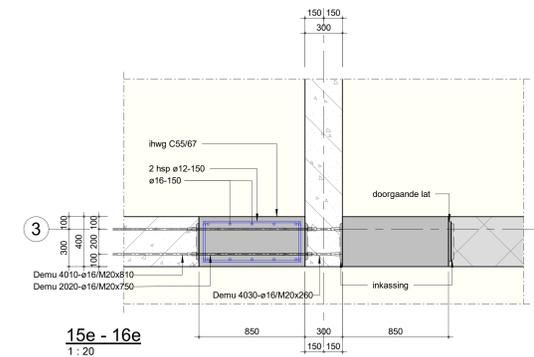


15e - 16e  
1 : 20

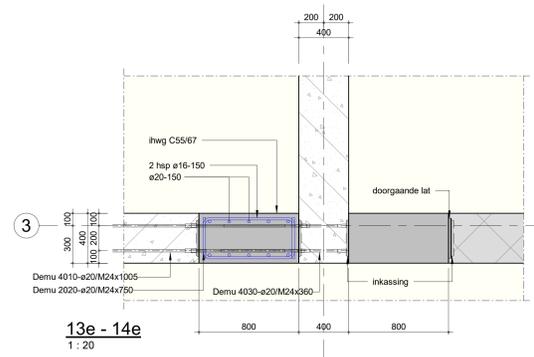


13e - 14e  
1 : 20

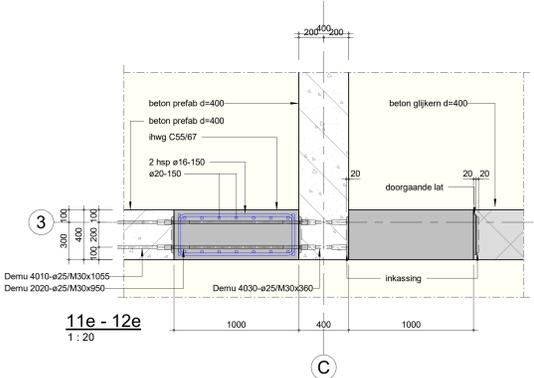

11e - 12e  
1 : 20

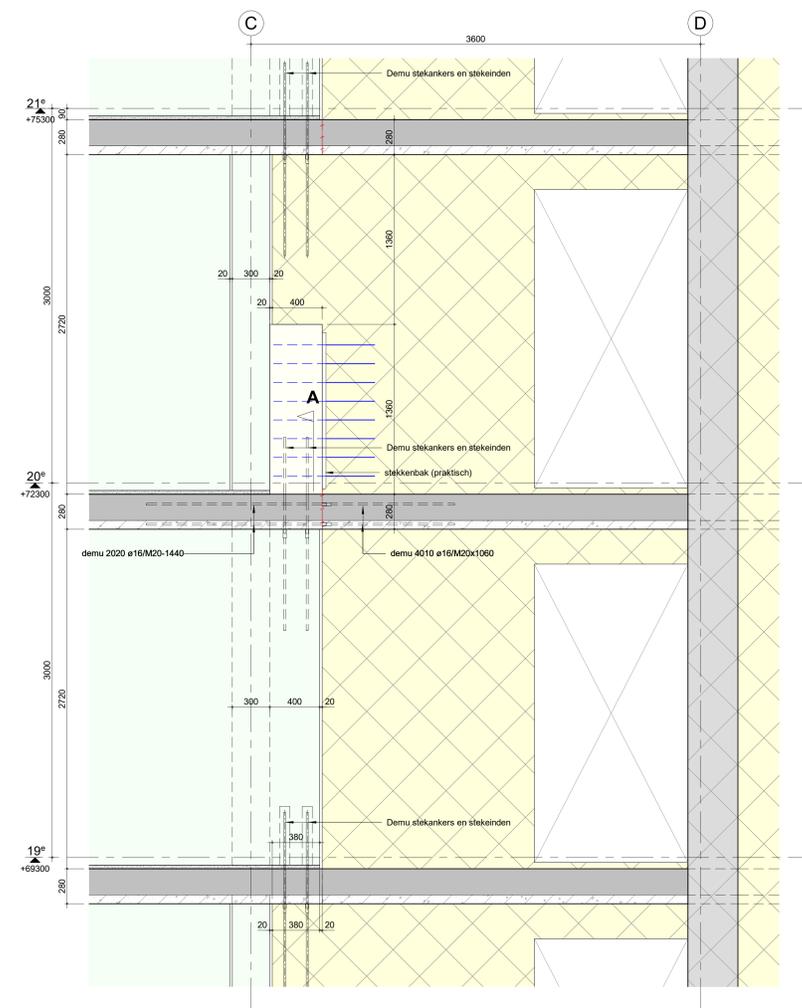


fragment wand in as 3  
(wandtype C)  
1 : 20

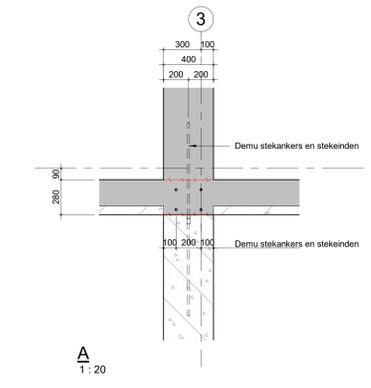

A  
1 : 20

doorsnede		aanzicht		sparing	
ihwg beton		ihwg beton		sparing	
ihwg beton glijkern		ihwg beton glijkern		sparingszone	
prefab beton		prefab beton		inkassing	
staal		staal			
bestaand		bestaand			

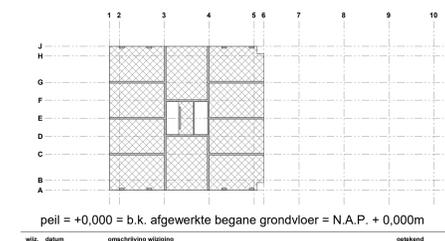

A 20-01-2023 wijziging expeditie en kroon verwerkt MPa FSc  
 O 30-06-2022 eerste uitgifte MPa JSc  
 project TreeHouse Rotterdam adres Duffelpoort 42 Rotterdam project nr 9464

omschrijving Wand in as 3/B-D 11e t/m 22e verdieping principe details  
 C-TO-DSN-405 schaal 1:125/20 wijziging fase status definitief formaat A0