

Toelichting detailnummers:

Details interieur:

- BA.750
principe details, niet plaat gebonden
22.000 principe details binnen
binnendetails kantoor
22.100 principe details binnen
24.100 trapdetails binnen
binnendetails woningen
22.200 principe details binnen
24.200 trapdetails binnen


Details exterieur:

- BA.700:
gevel kanoor
16.100 details niveau maaiveld / begane grond
21.100 basis
21.120 horizontaal basis
21.130 balkons

- gevel woningen
21.200 basis
21.220 horizontaal basis
21.130 balkons
21.250 loggia

- 27.200 dakdetails + verd. 37
27.220 terrasgevel verd. 37
27.250 dakterras verd. 36

peilmaten in details tov onder- of boven gelegen vloerpeil

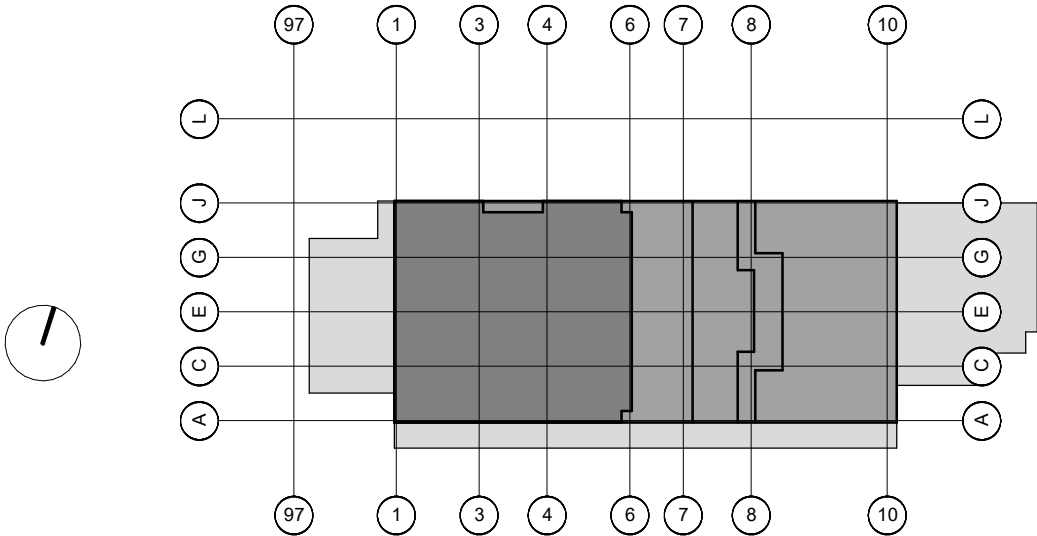



Project	TreeHouse, Delftseplein Rotterdam	Projectnummer	12210
Opdrachtgever	Provast Postbus 16395, 2500 BJ Den Haag	Schaal	1 : 1000
Projectarchitect	PLP Architecture Ltd	Formaat	A3
Projectleider		File	TRH-B_BWK
Fase	Aanvraag omgevingsvergunning	Datum	20-01-2023
Onderwerp	Details interieur	Wijziging	
		Wijzigingsdatum	
		Getekend	JdG
		Bladnummer	BA.750



Modemweg 26
3821 BS Amersfoort

+31 (0)33 286 82 11
info@inbo.com

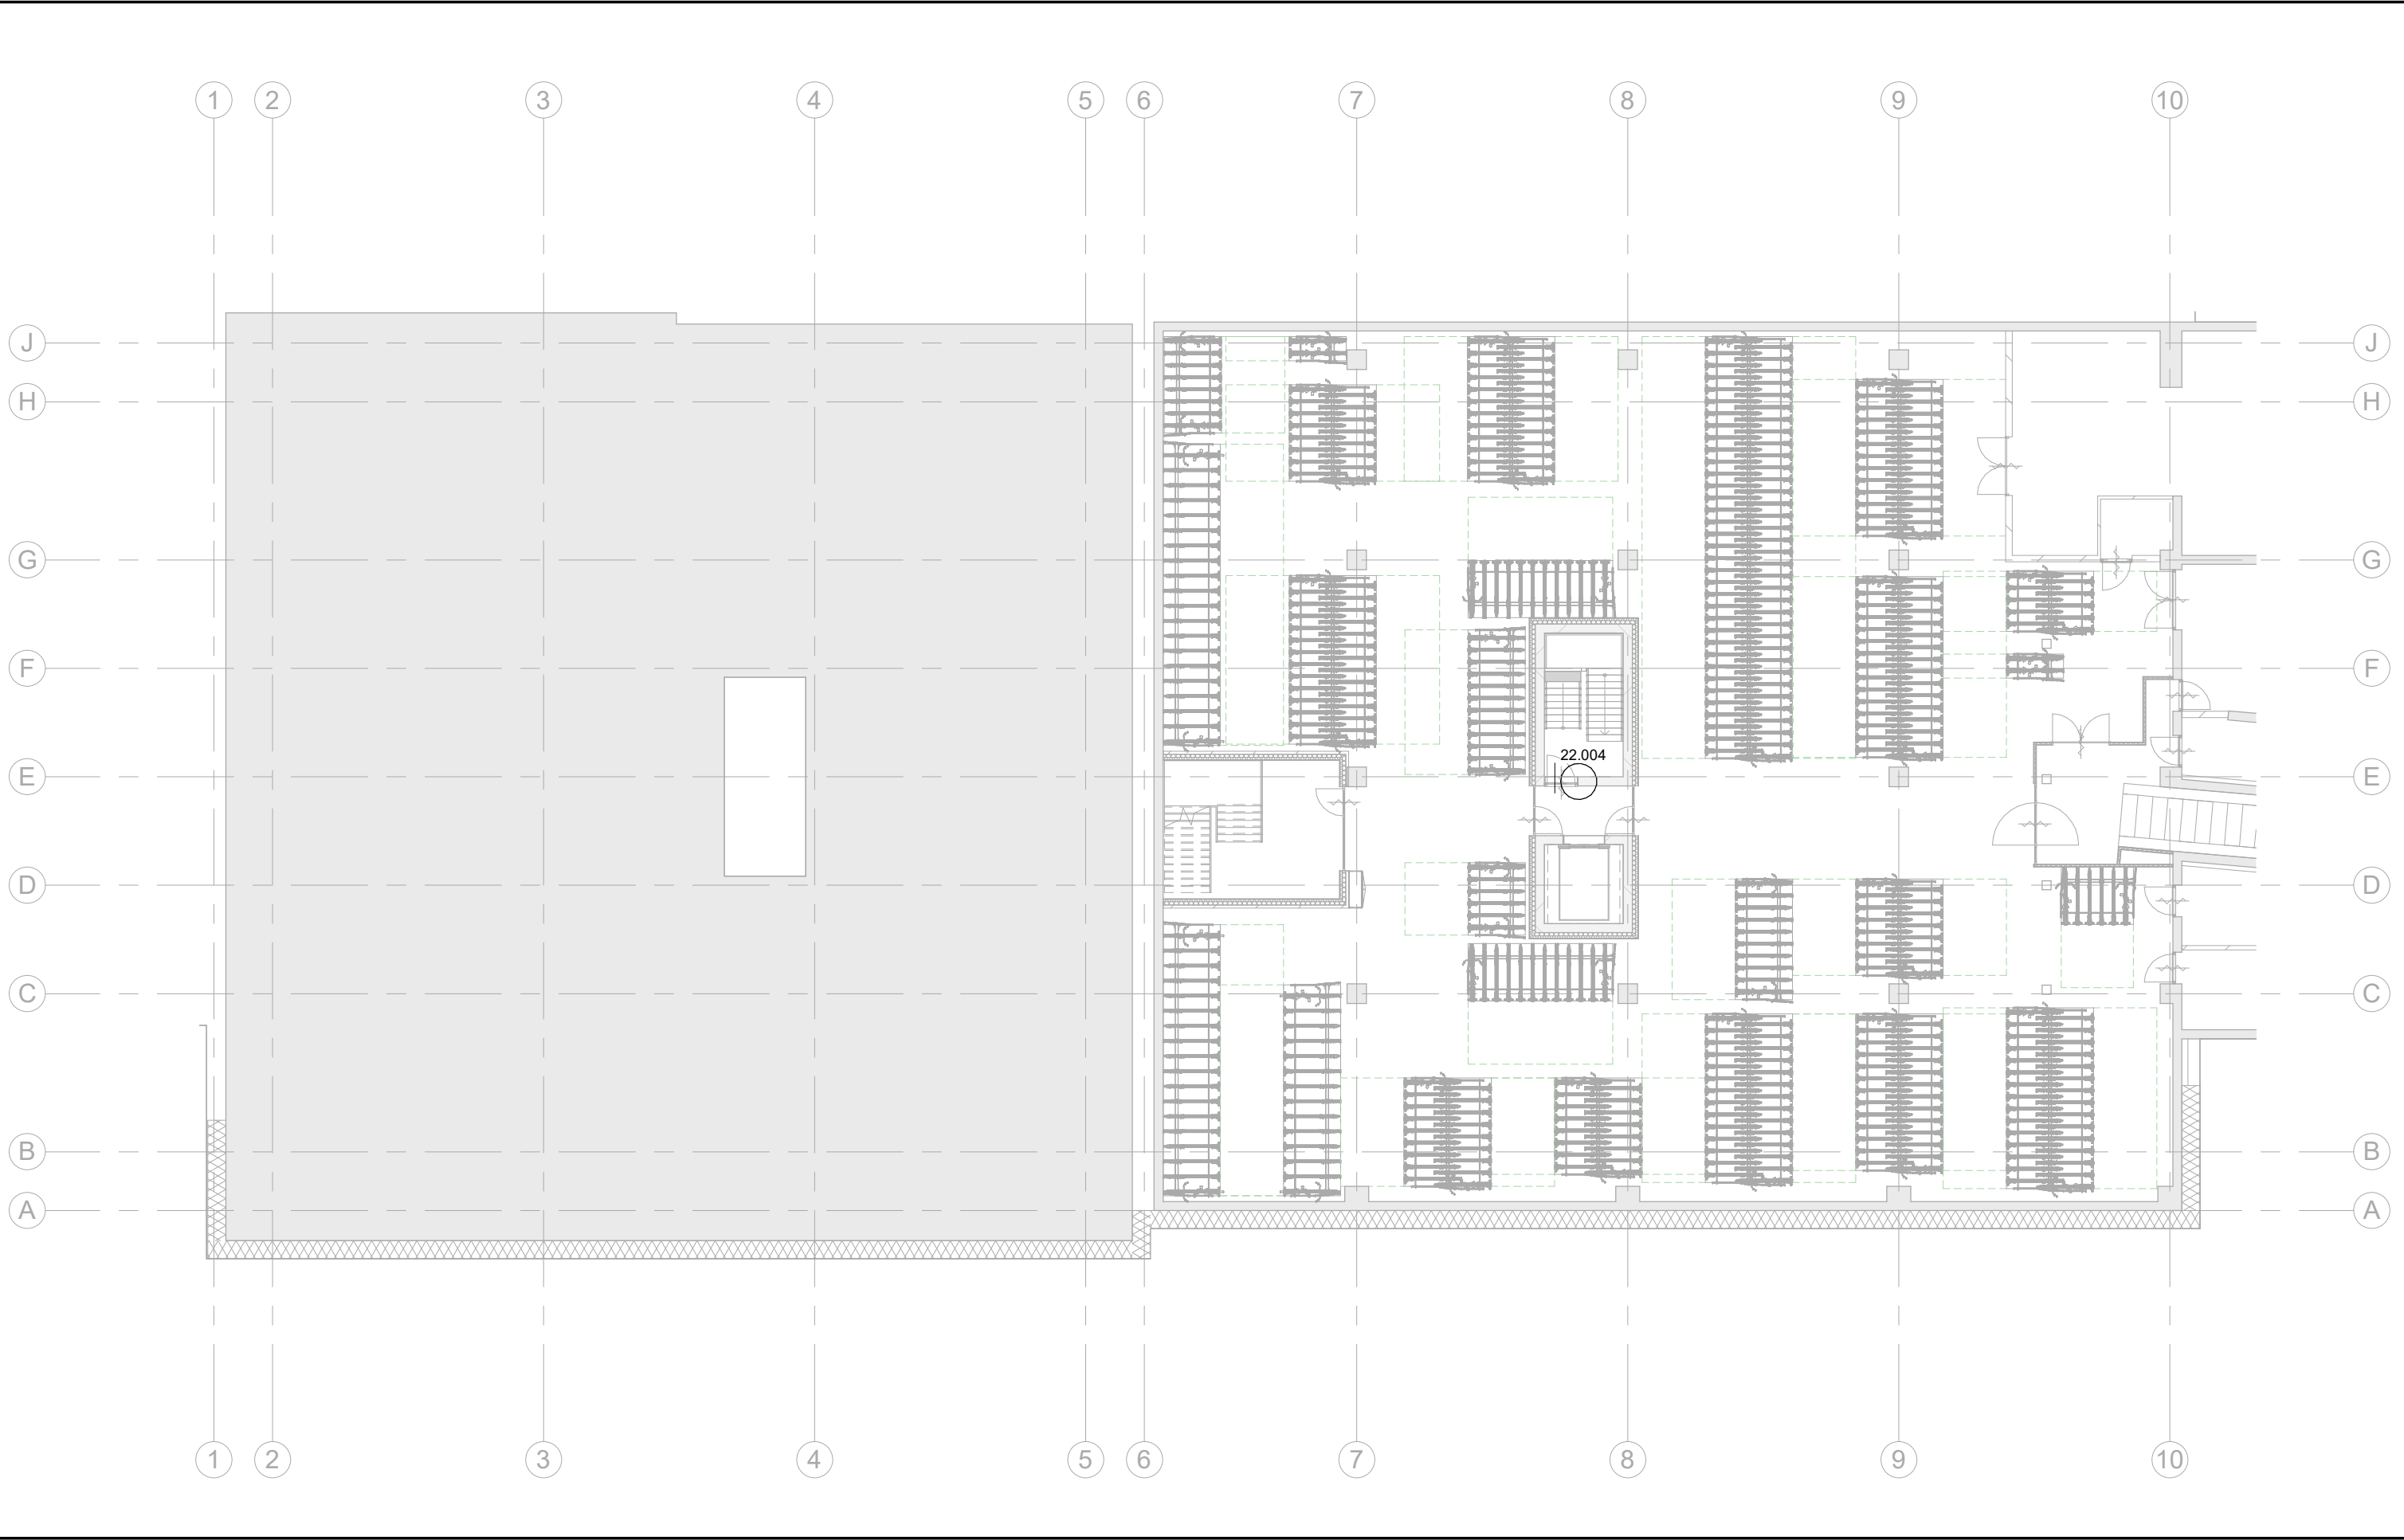


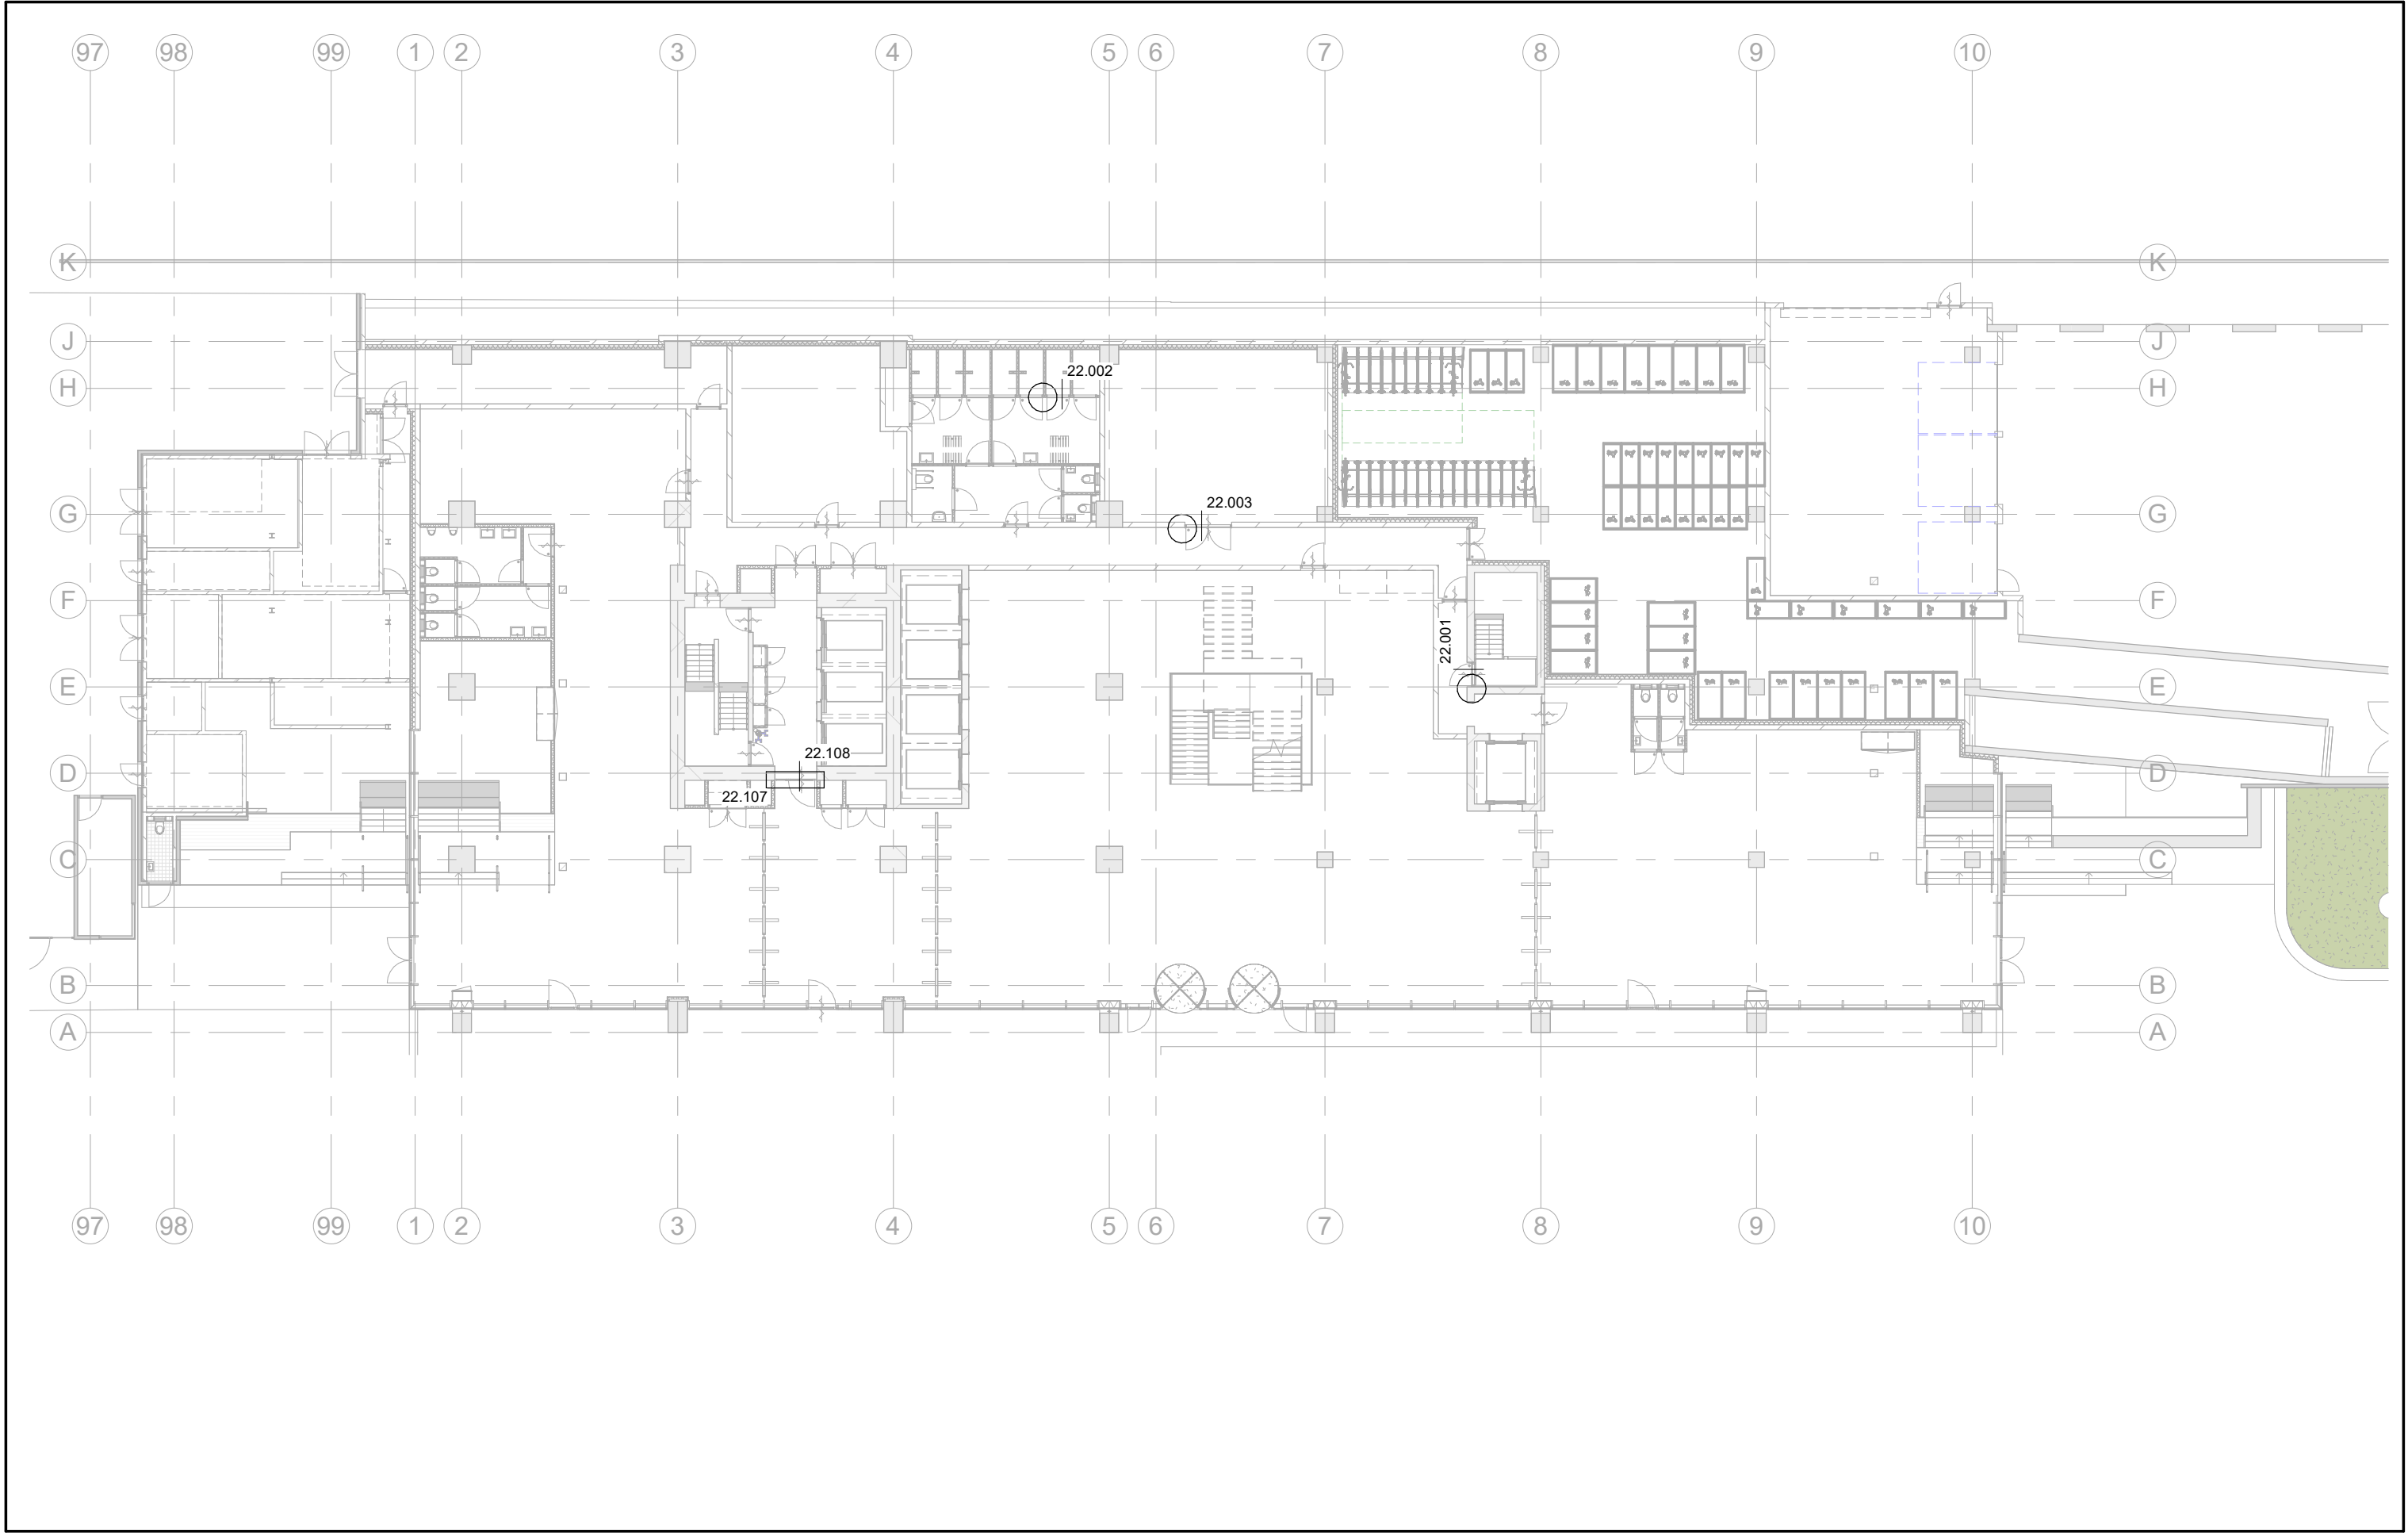



INBO


Modemweg 26
3821 BS Amersfoort


Project	TreeHouse, Delftseplein Rotterdam	Projectnummer	12210
Fase	Aanvraag omgevingsvergunning	Schaal	1 : 250
Onderwerp	Detailaanduiding bgg	Datum	20-01-2023
		Wijziging	
		Detail	00.100

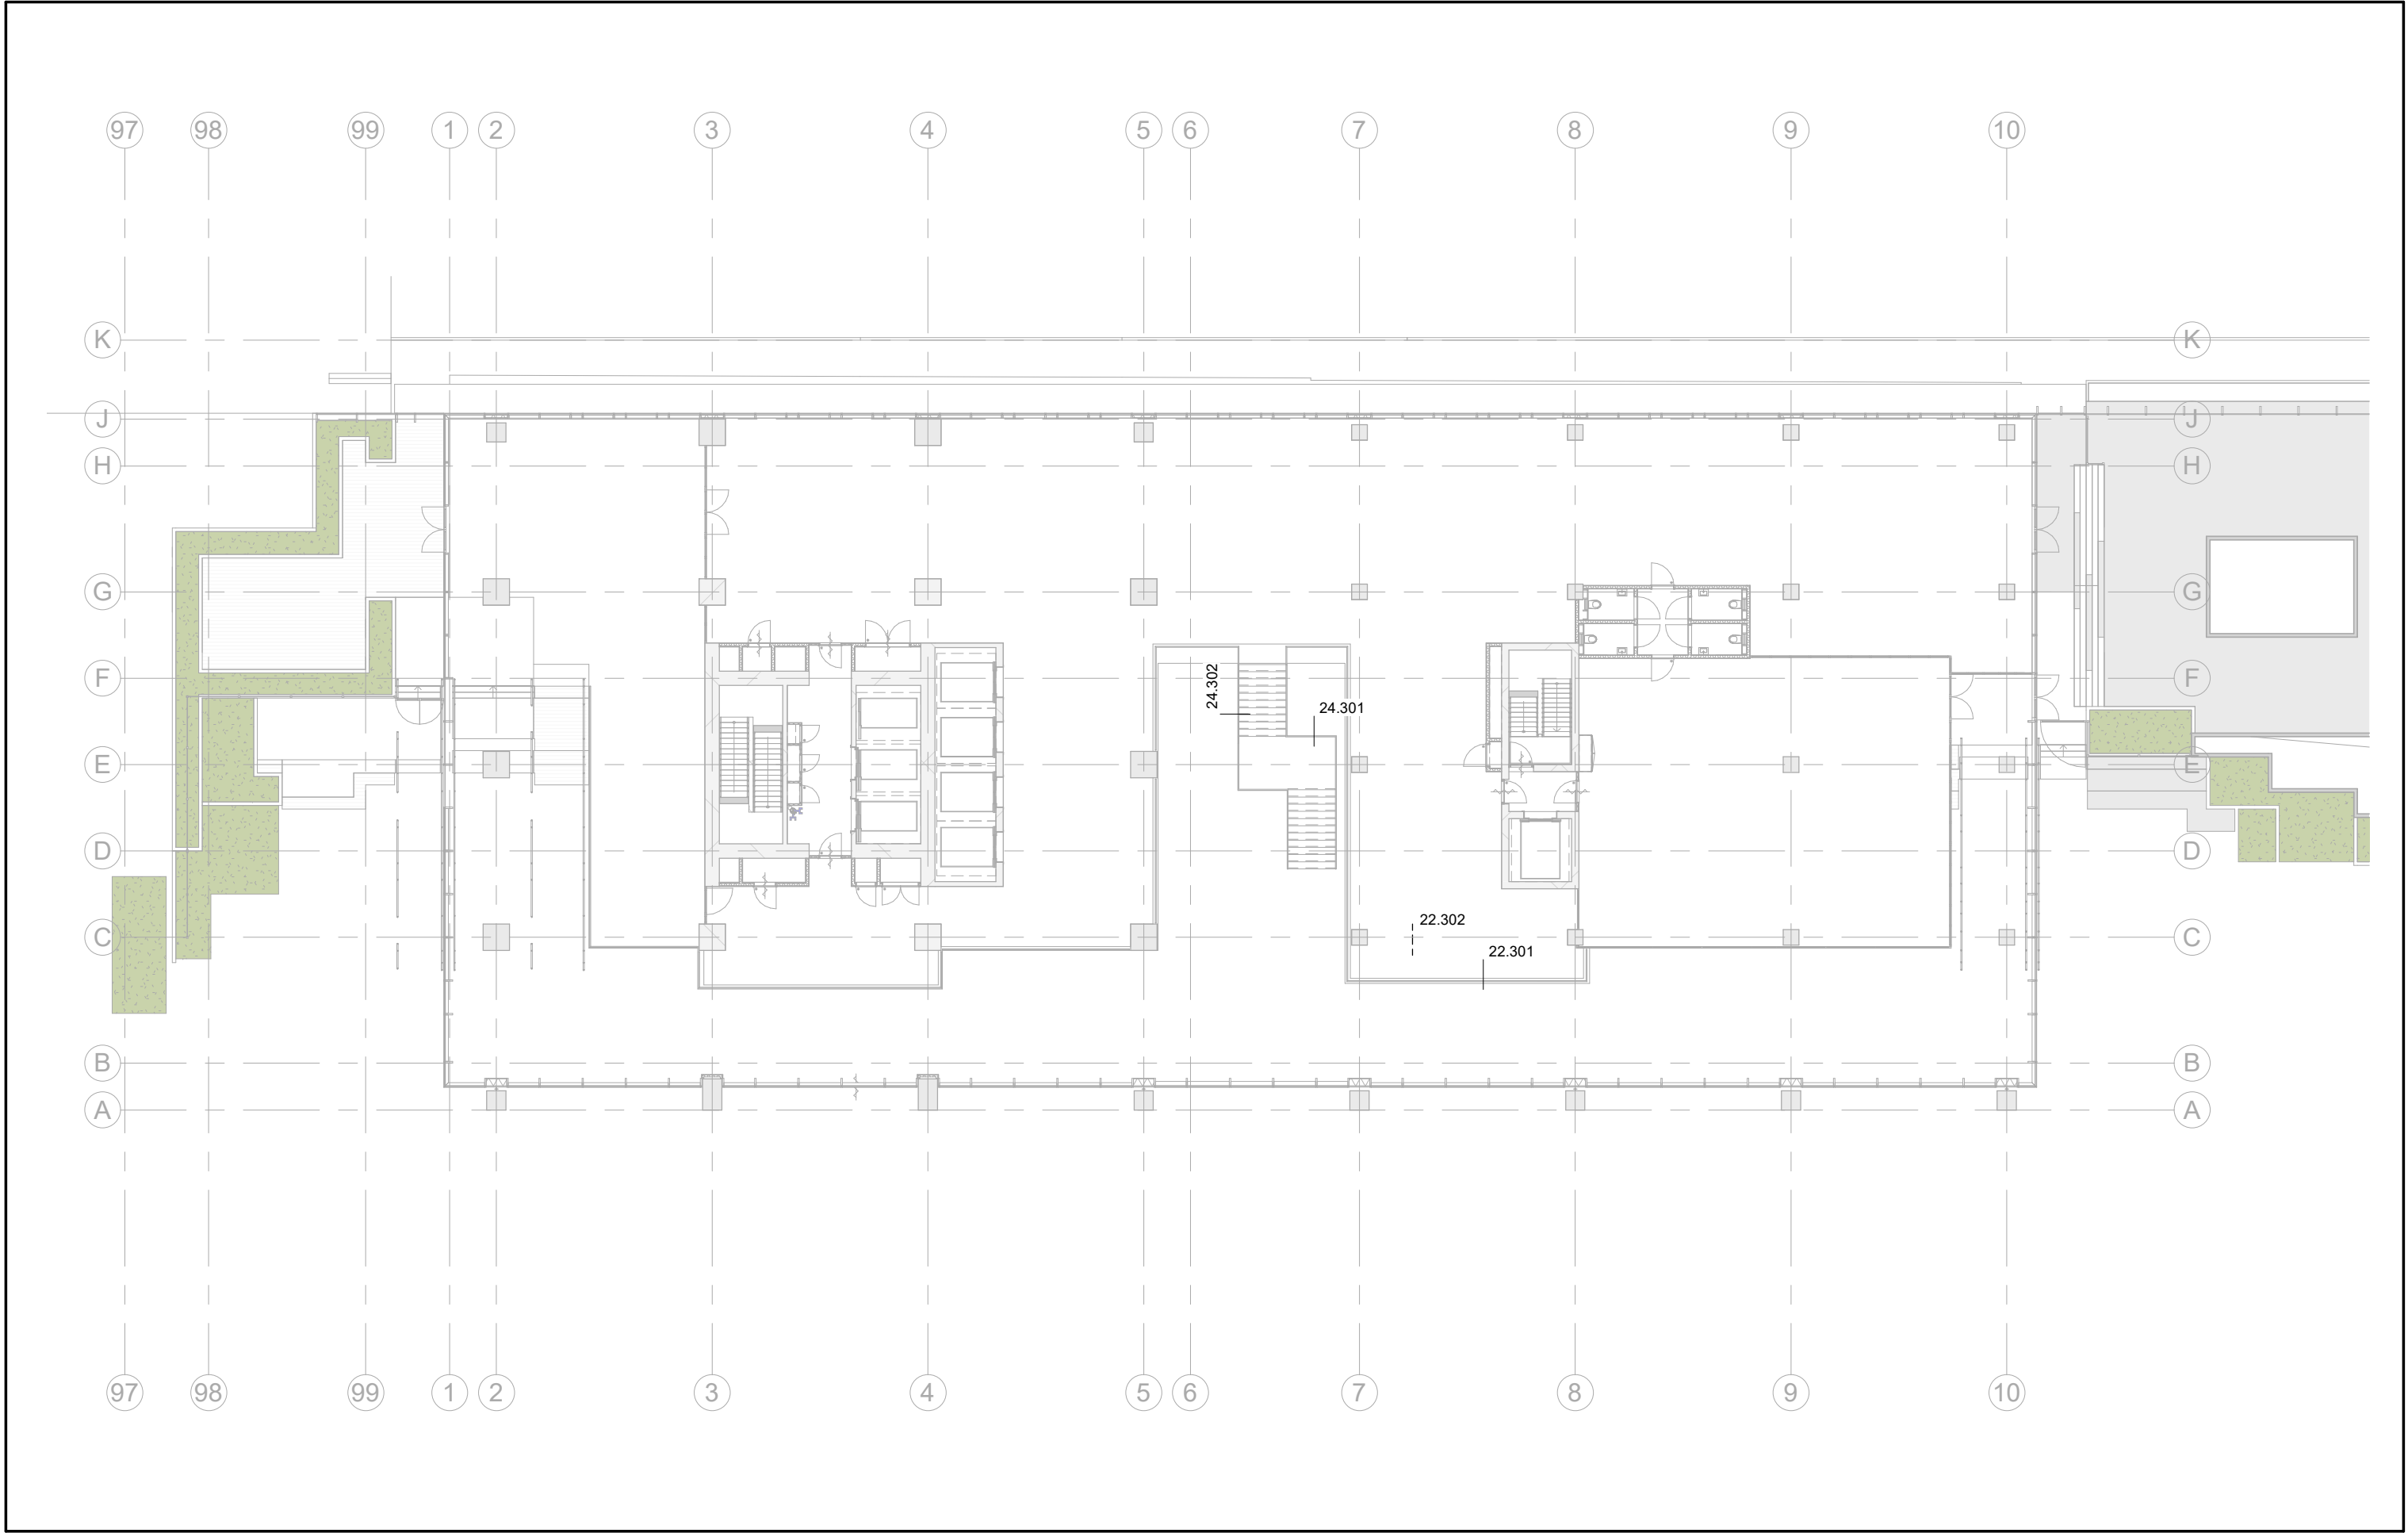


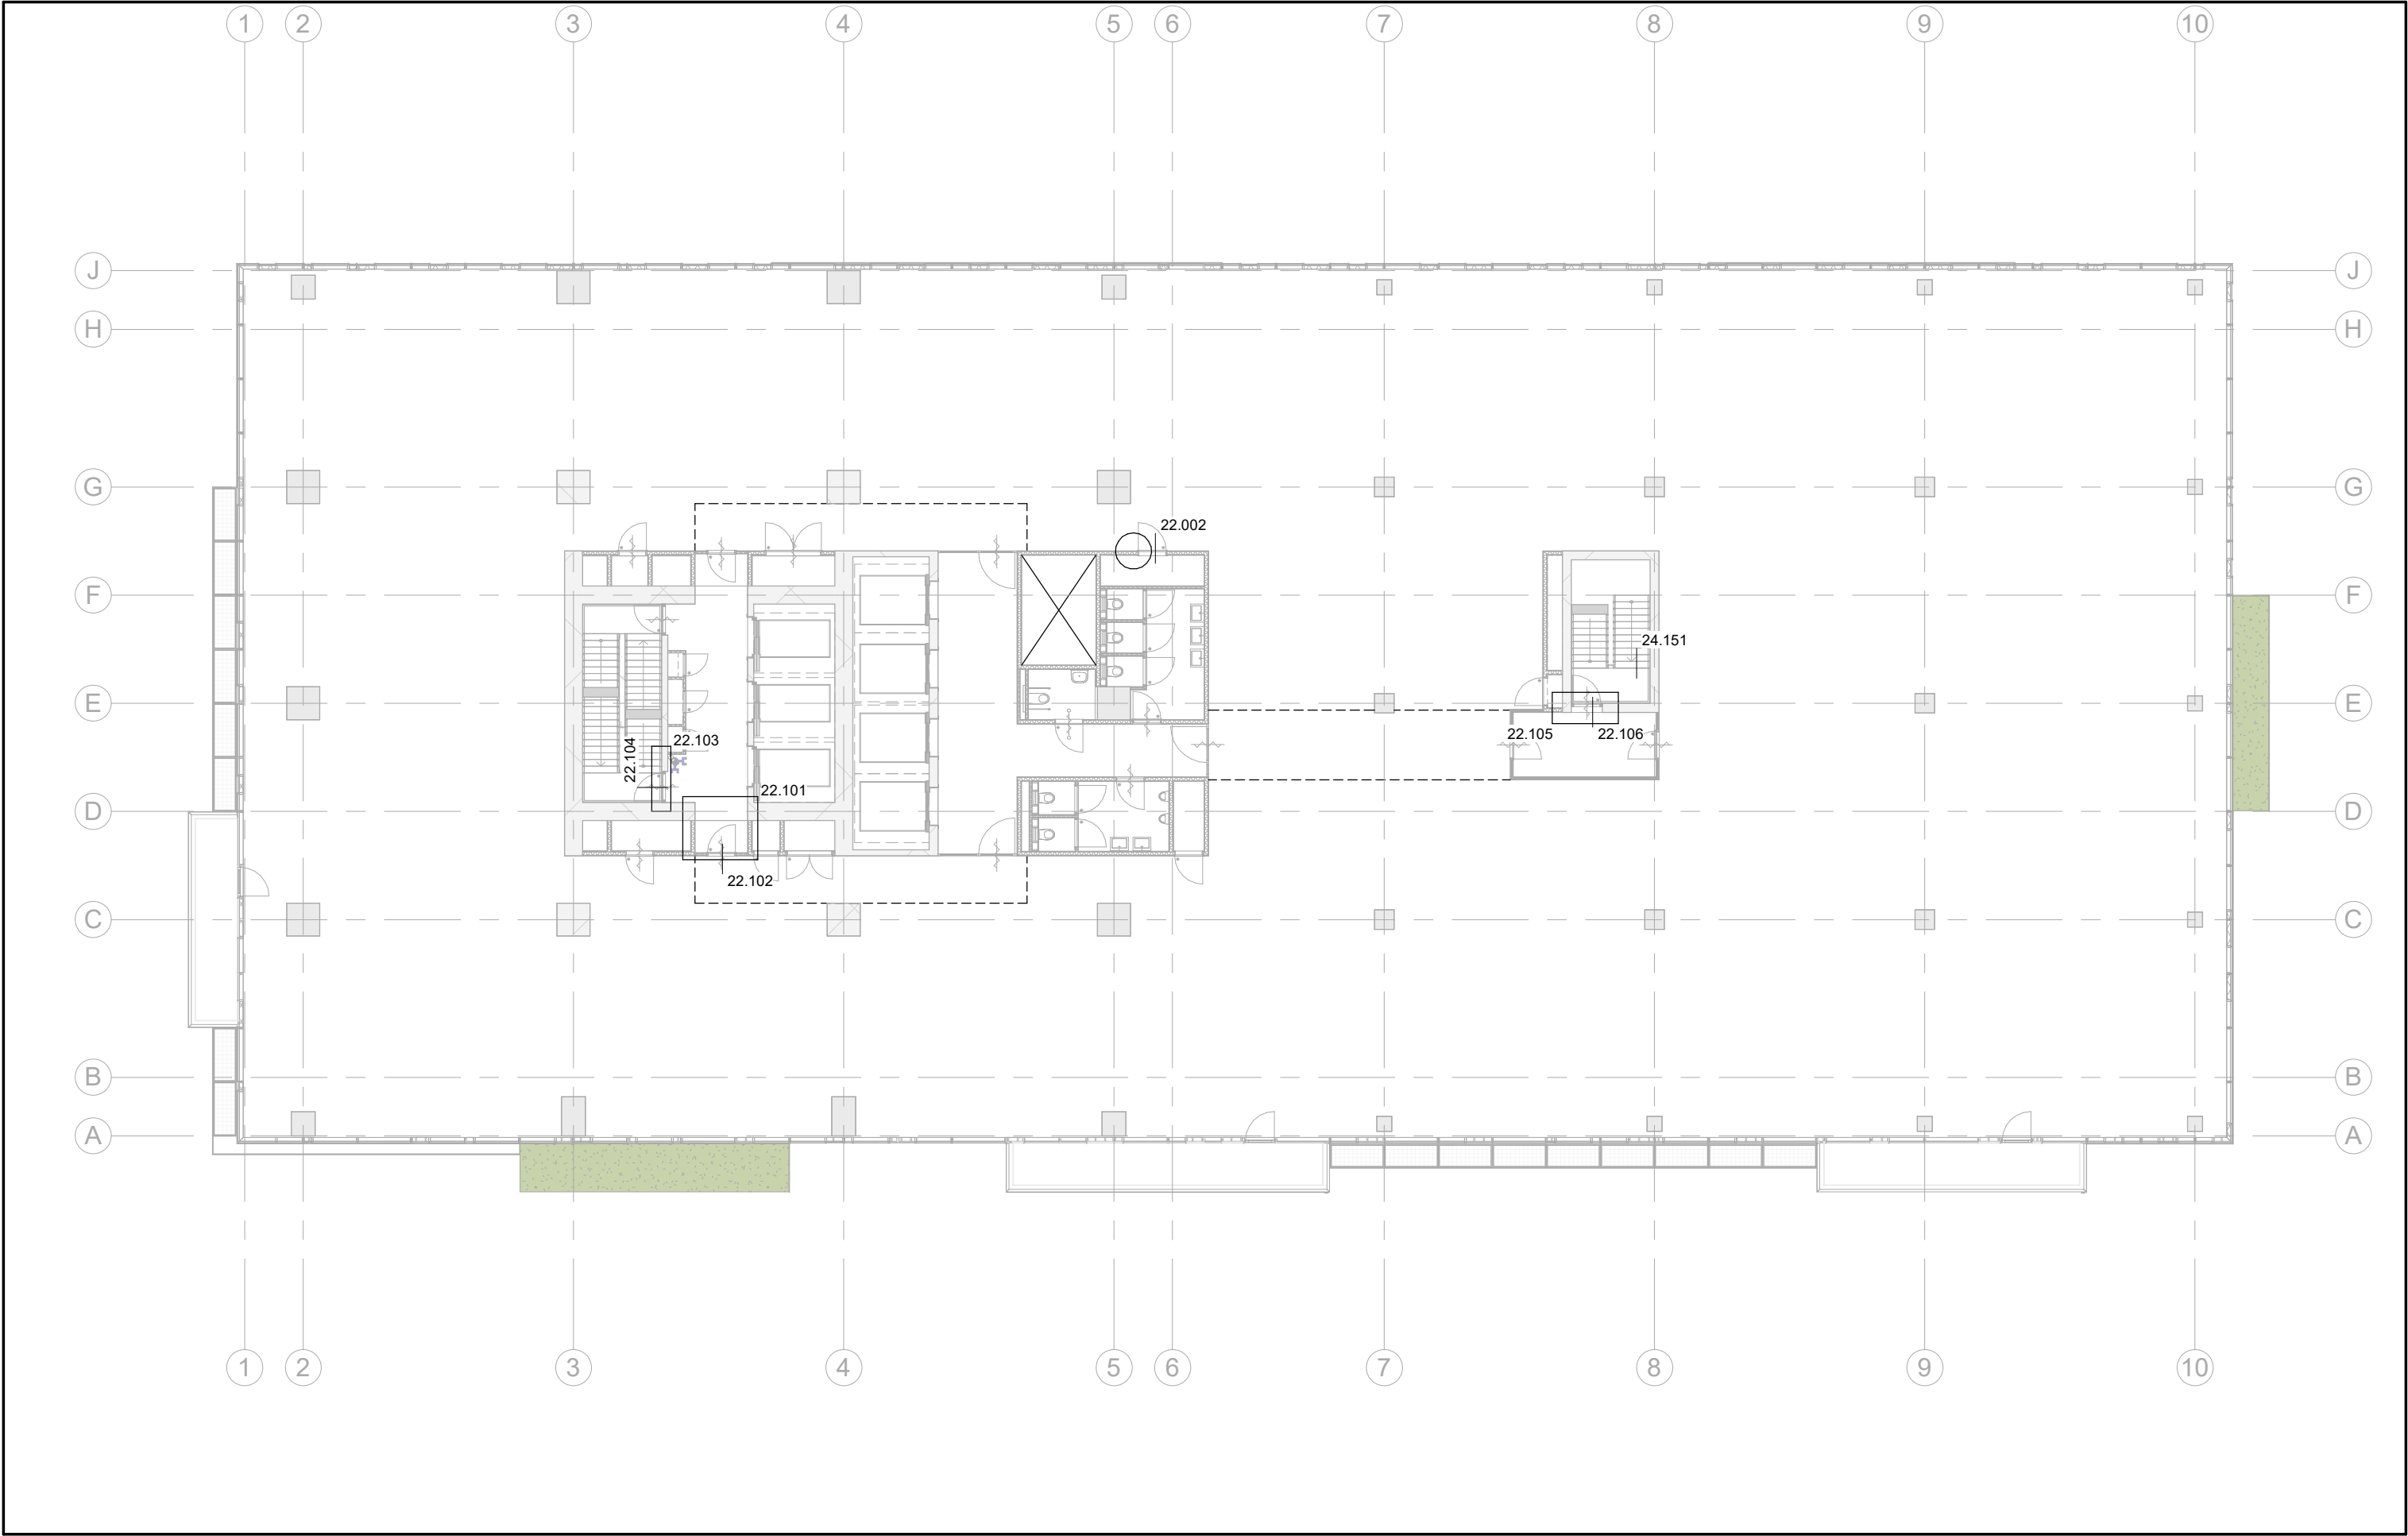

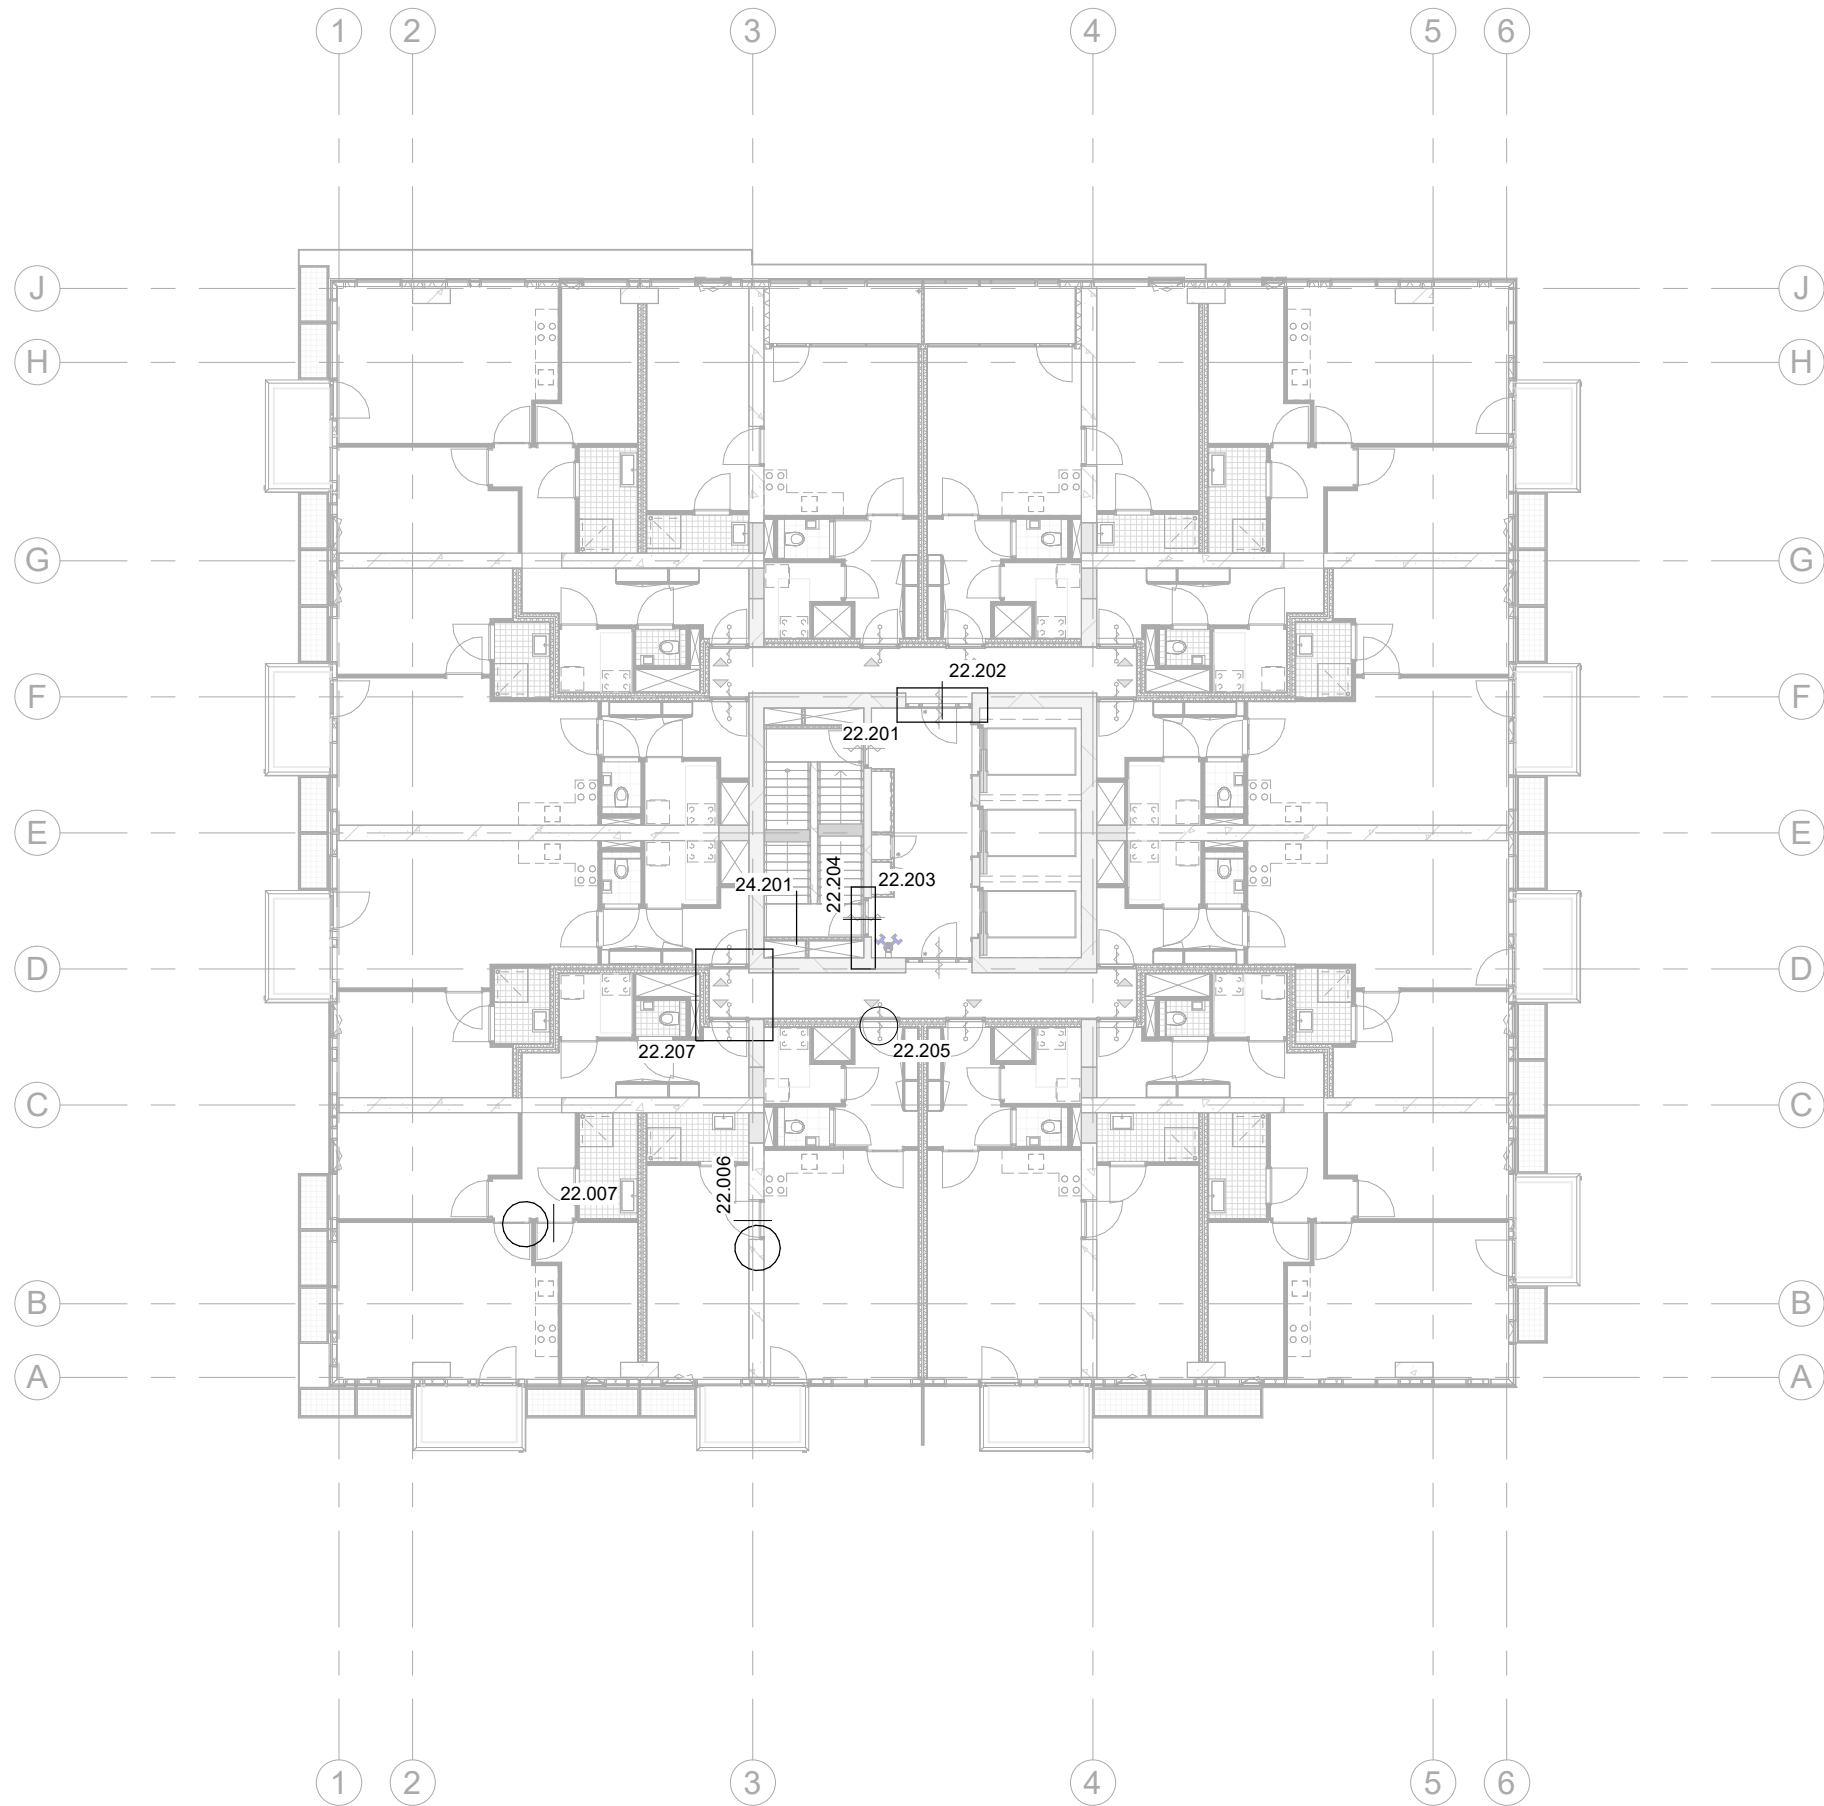


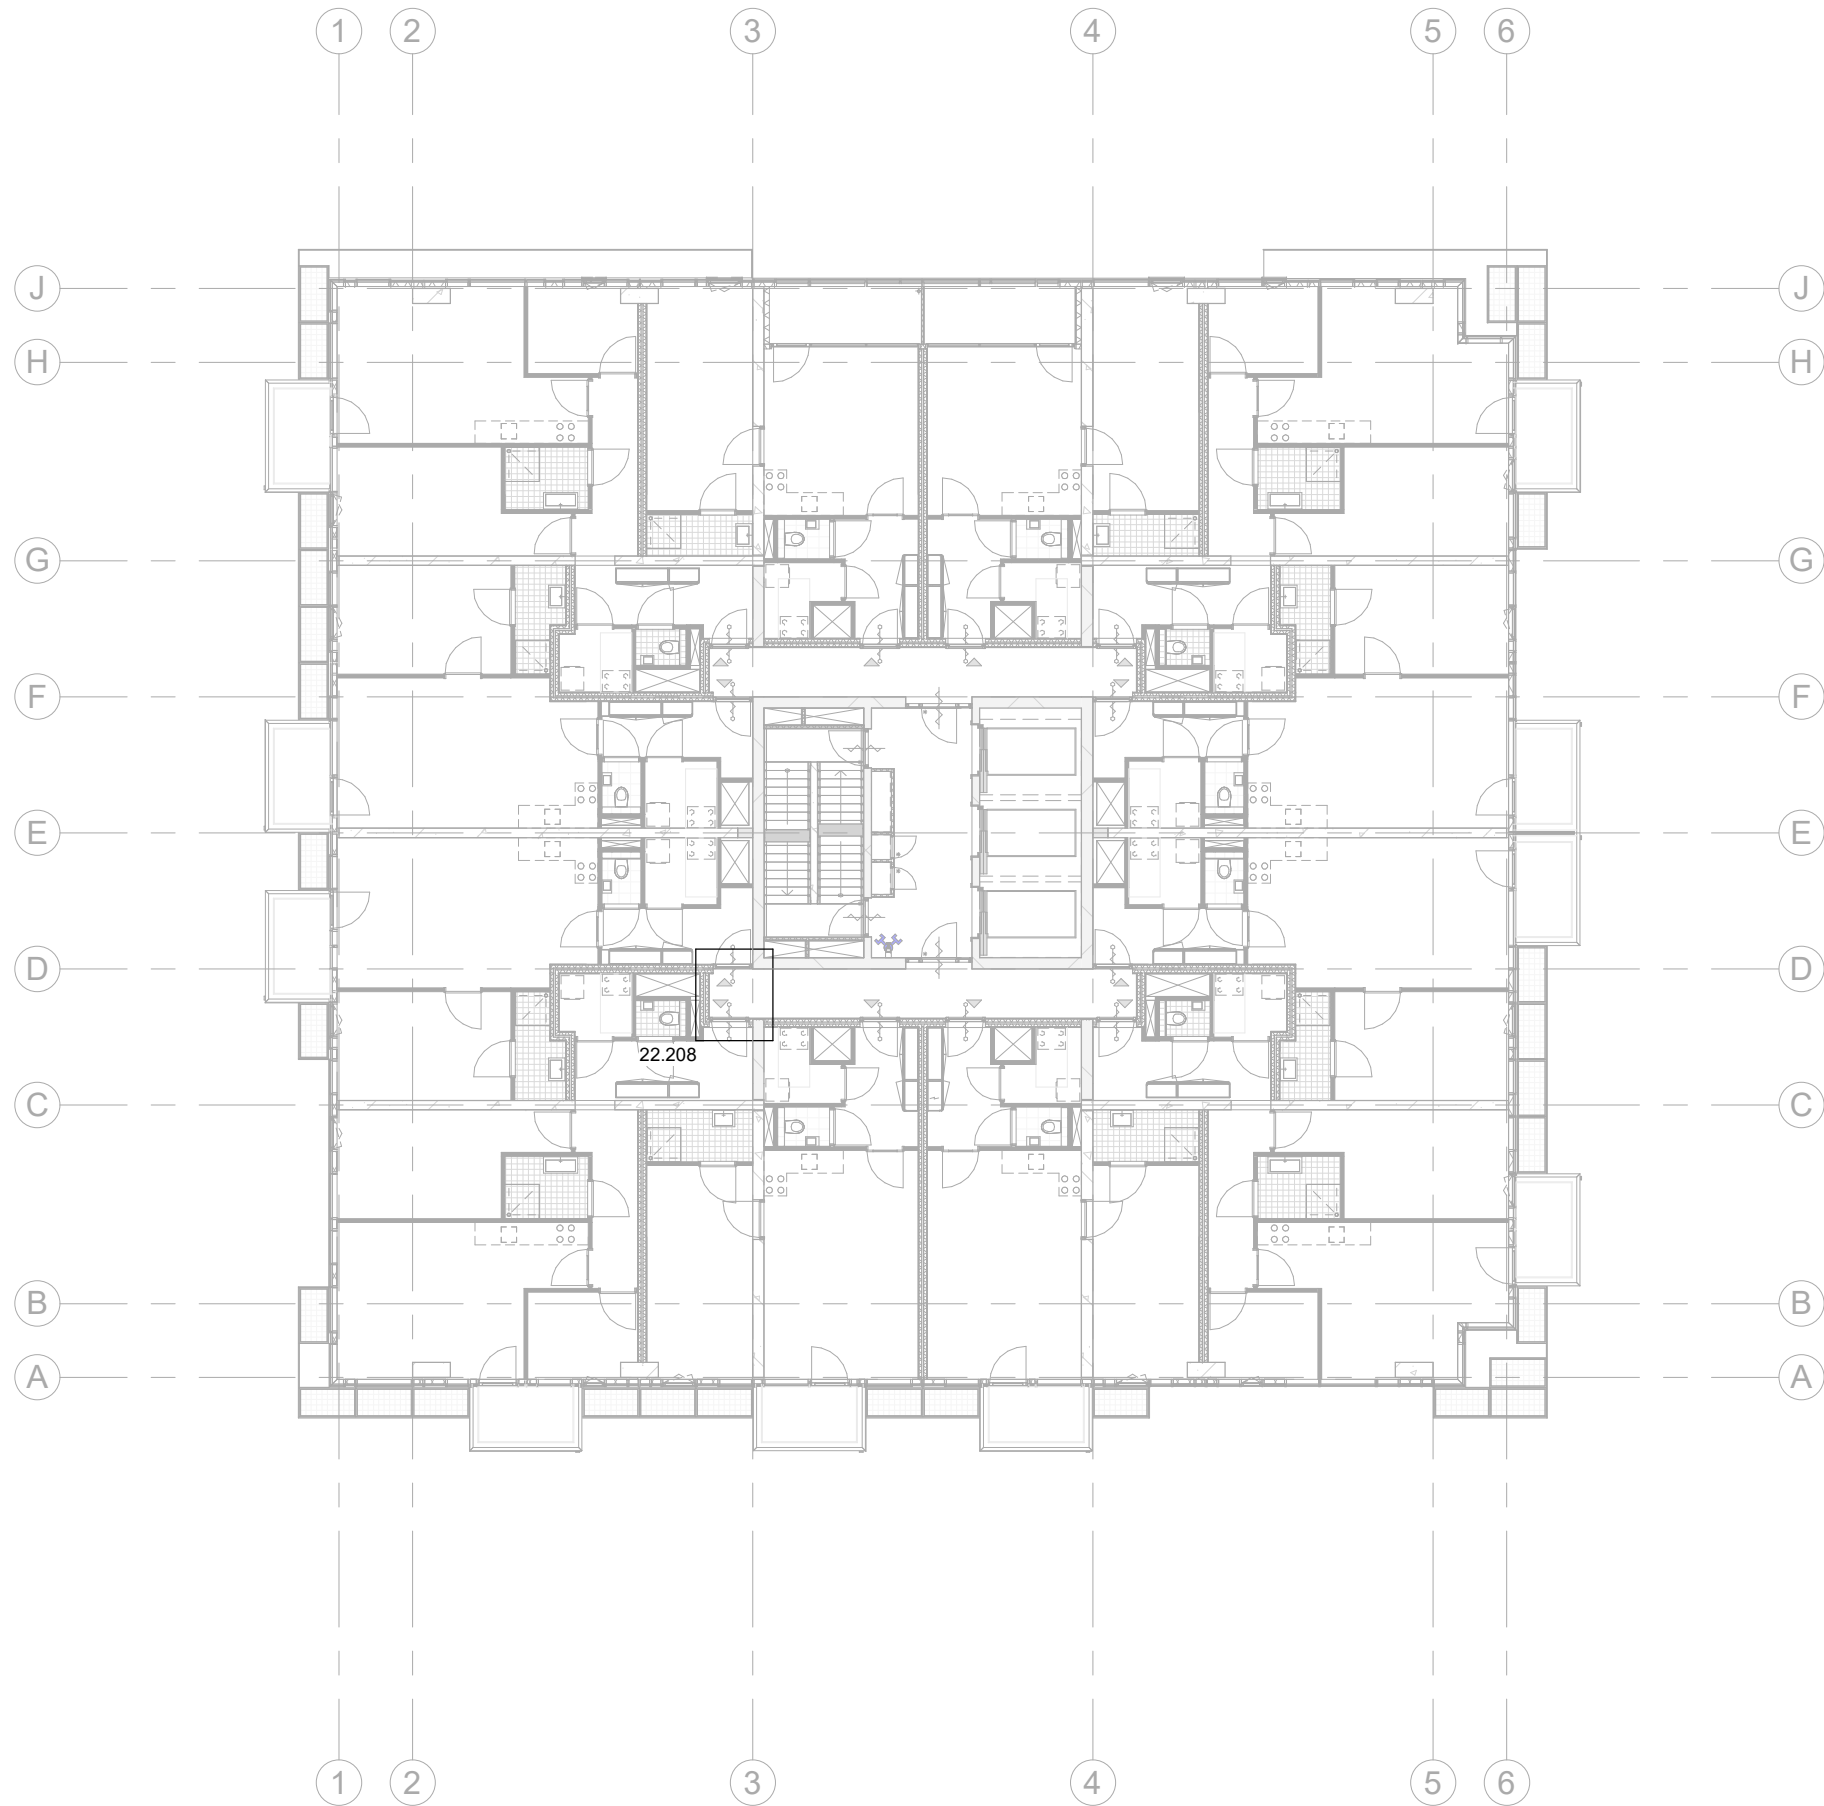

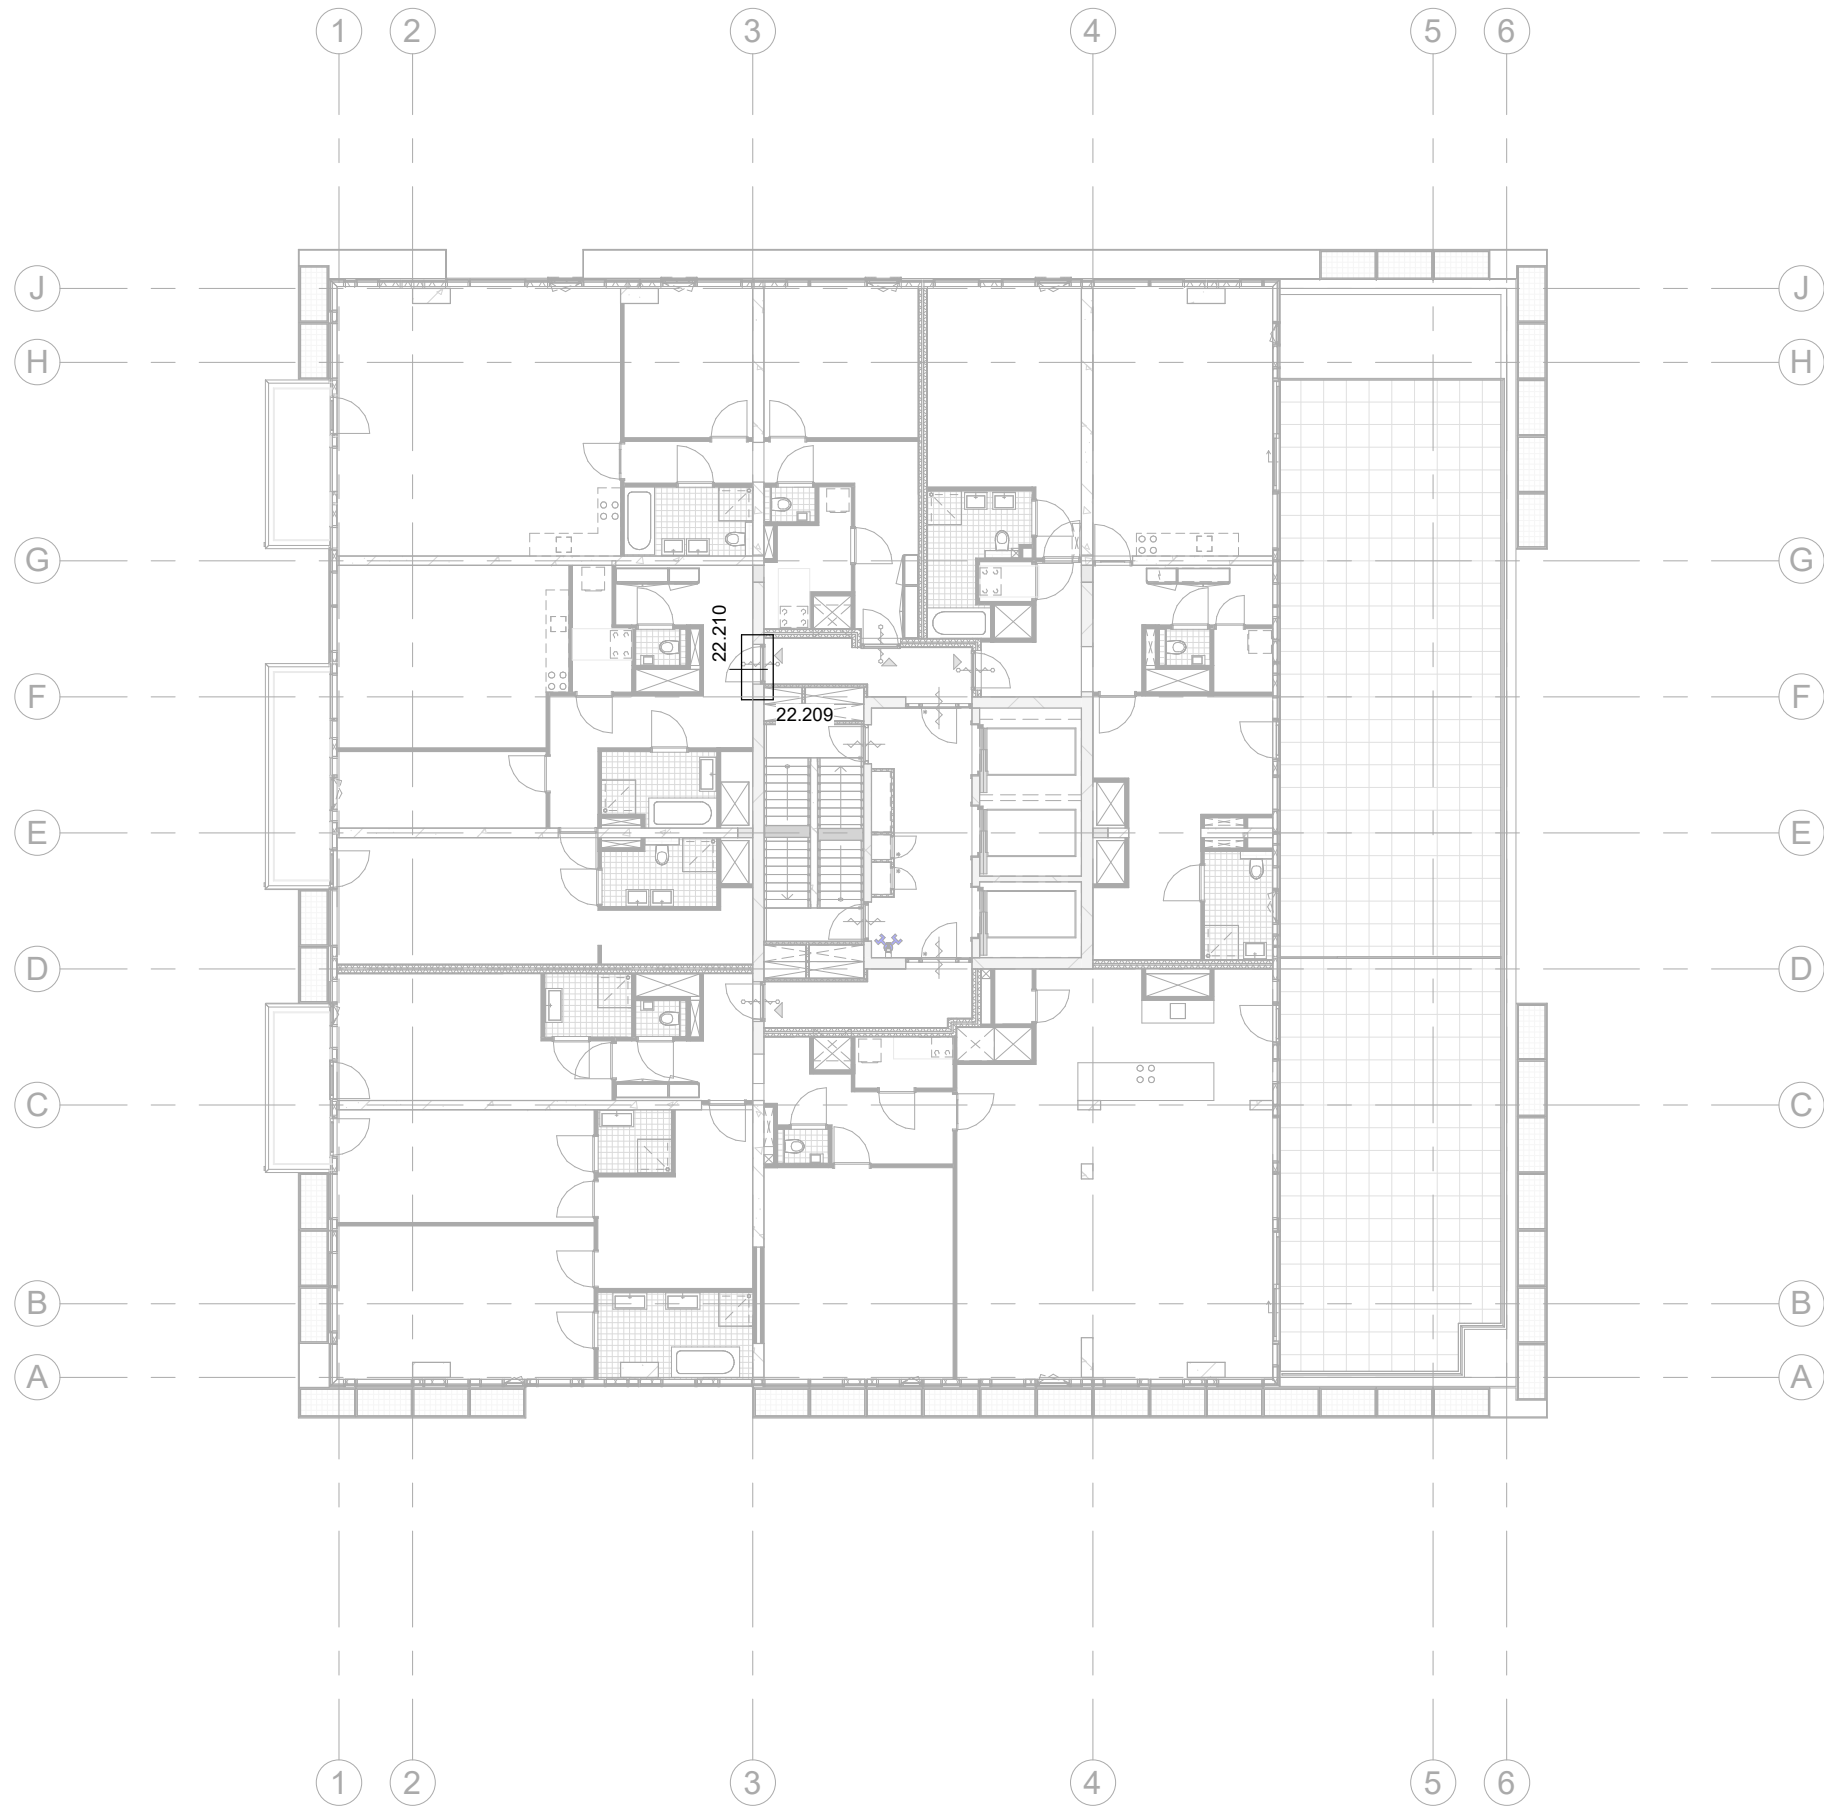


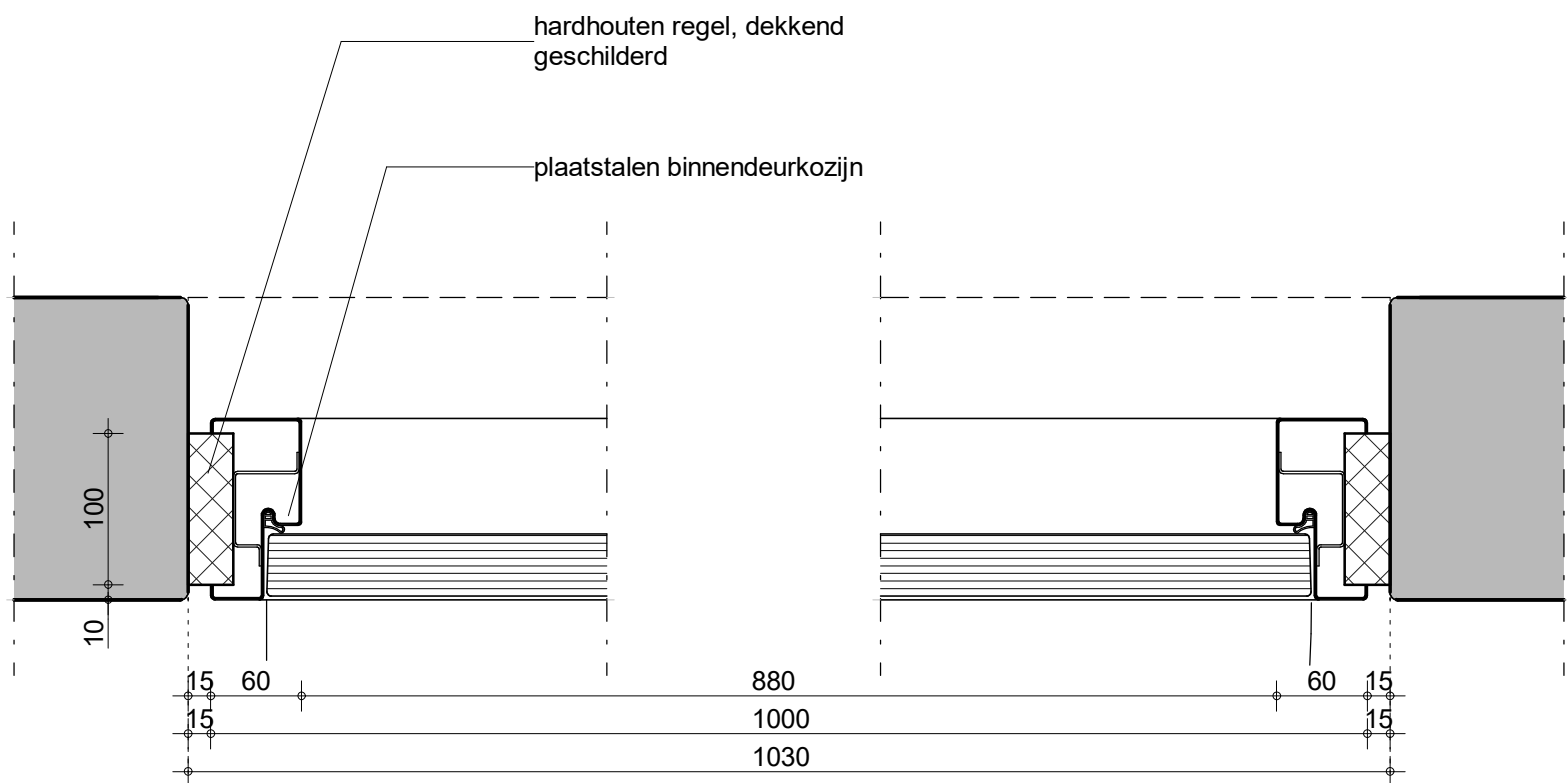


-0 en 30 min. brandwerend, sponning 15mm
-60 min. brandwerend, sponning 25mm

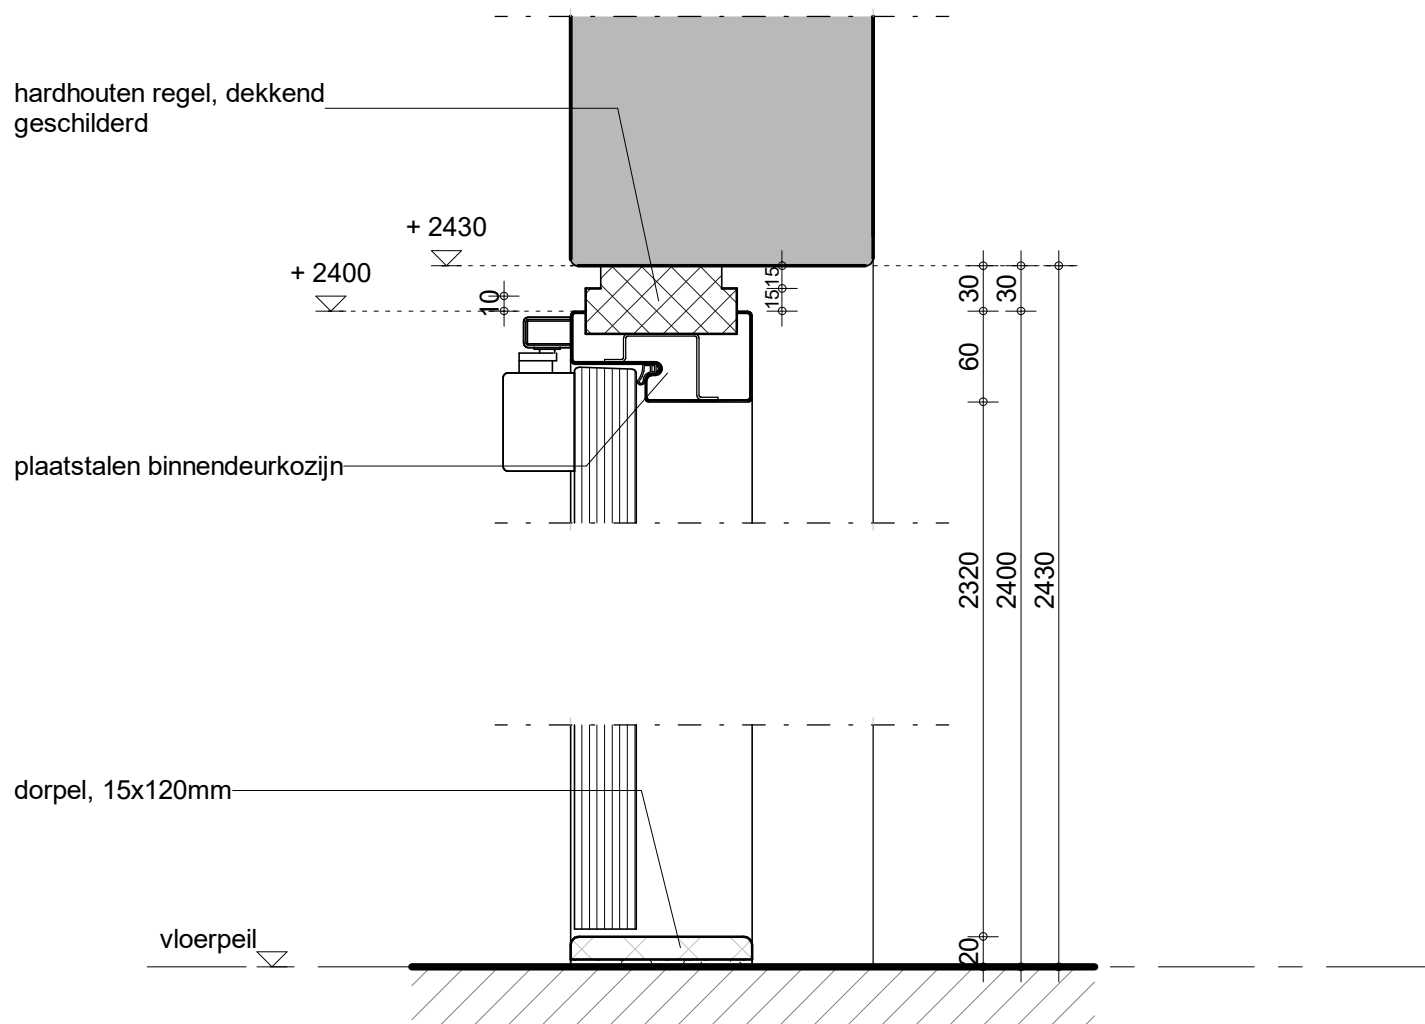



Principe plaatstalen deurkozijn / ms-wand

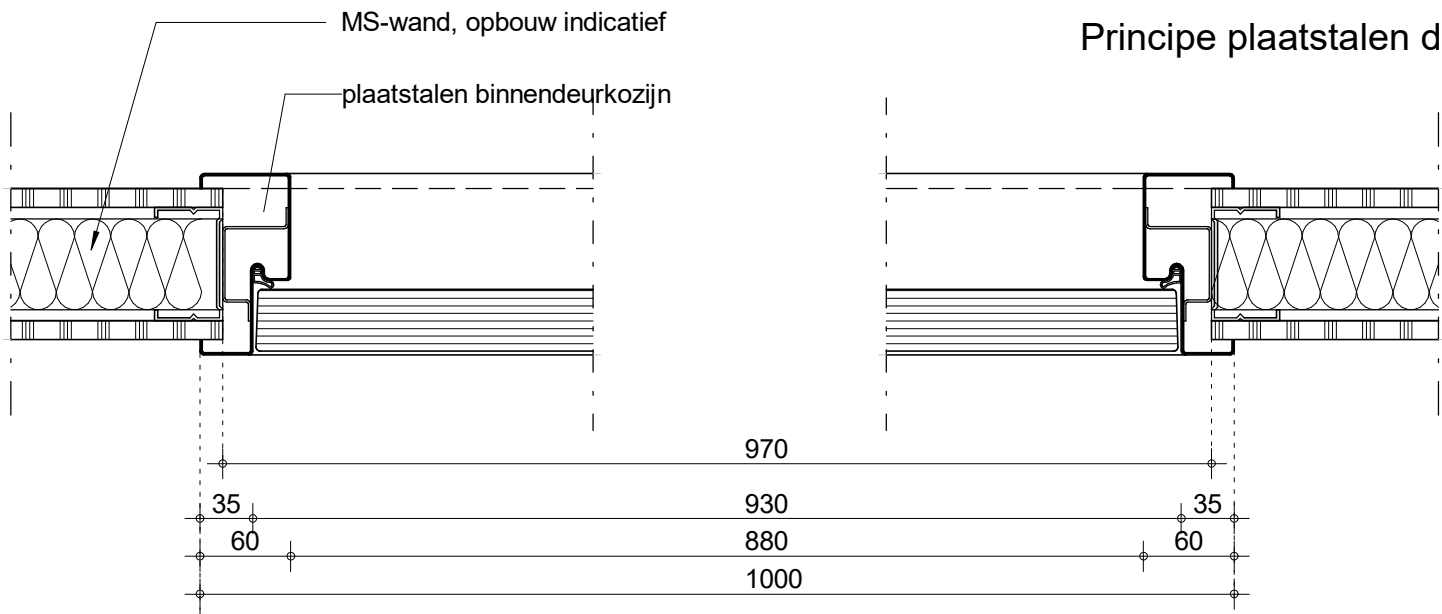


brandwerendheid 60min.
sponning 25mm

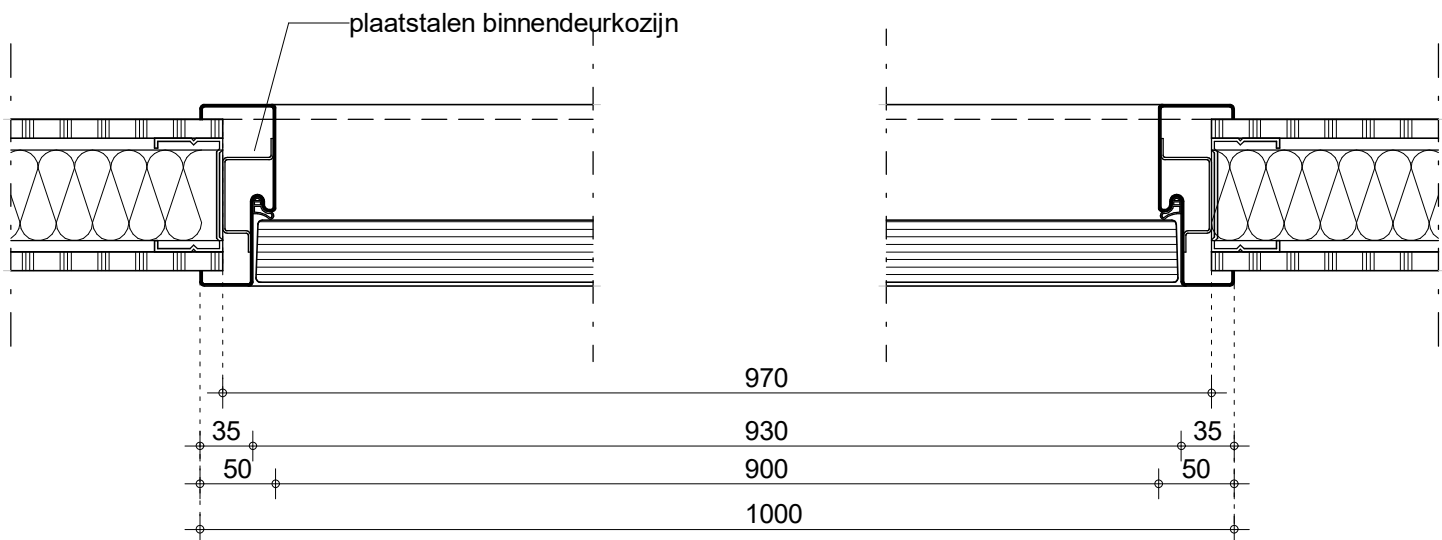


brandwerendheid 0 of 30min.
sponning 15mm

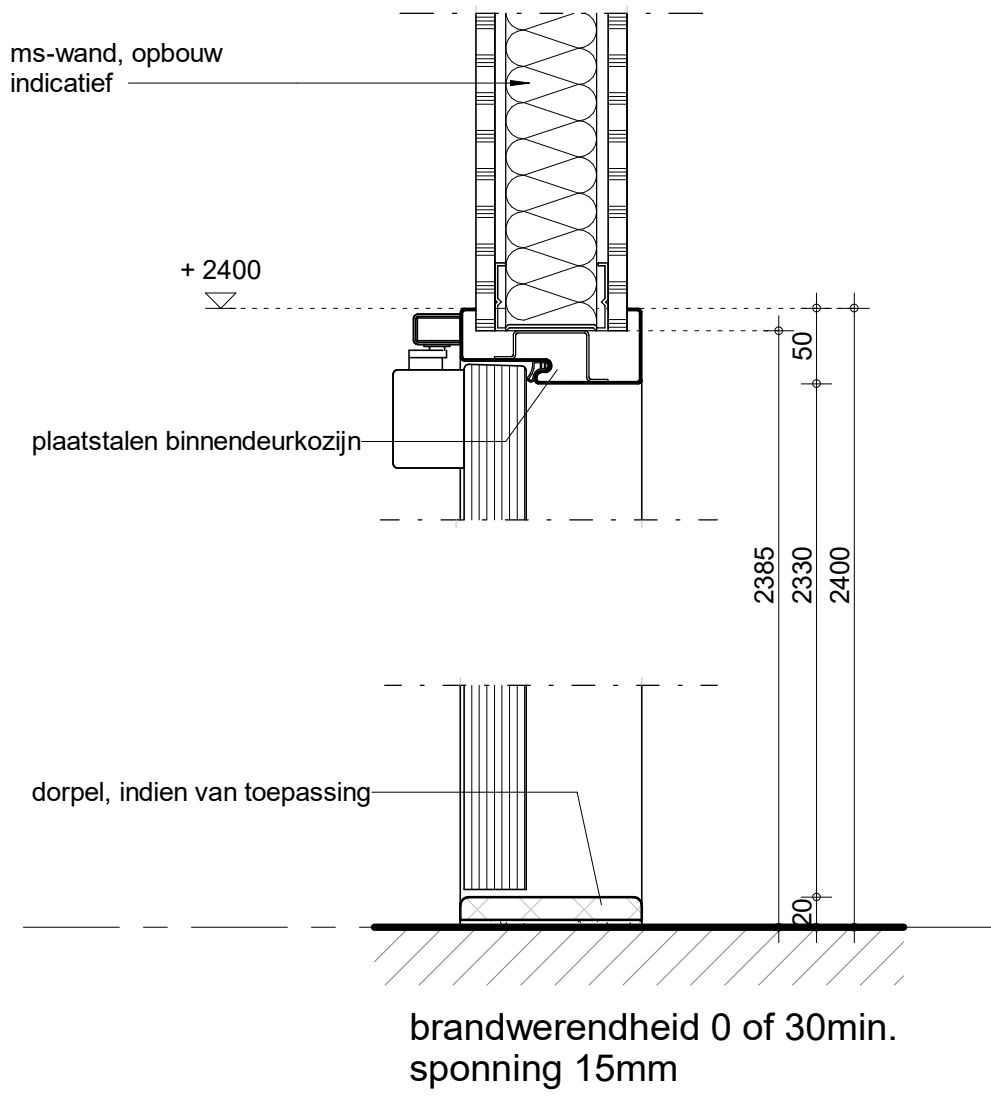
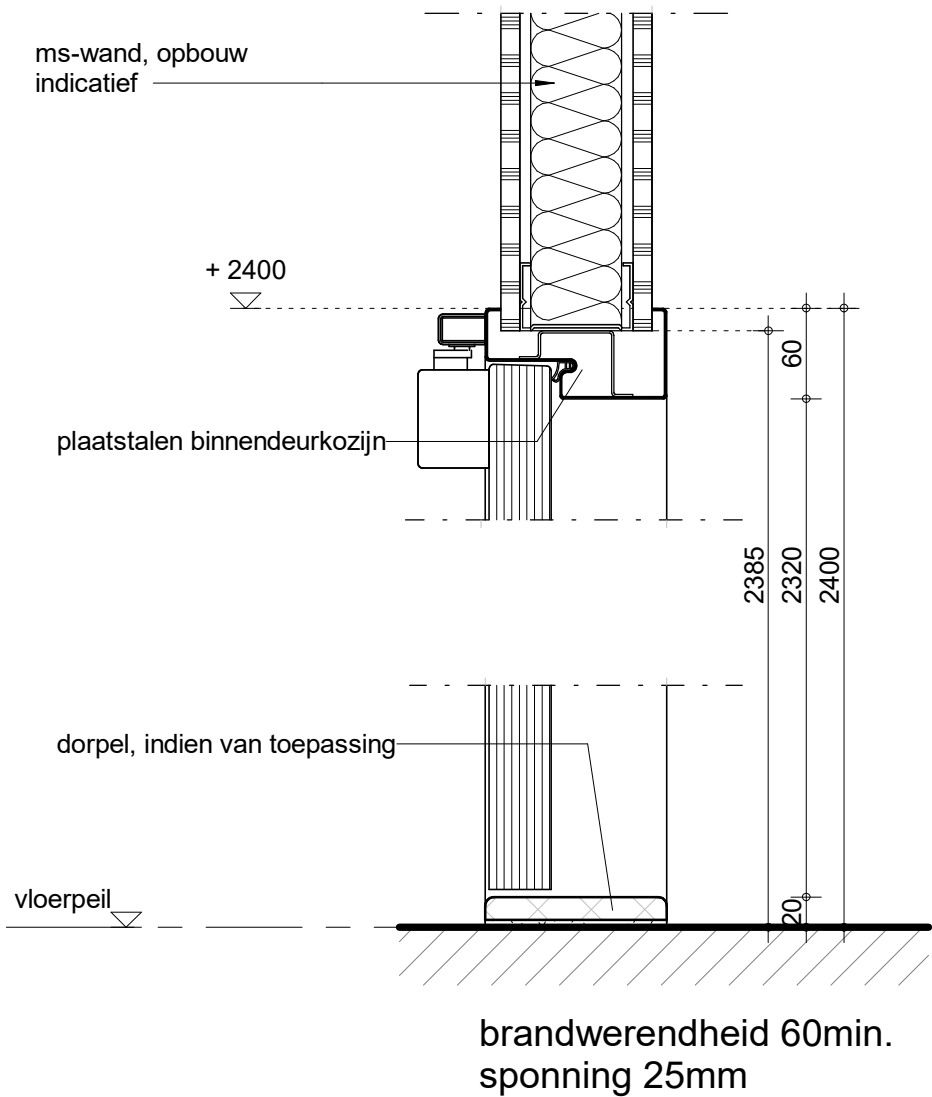


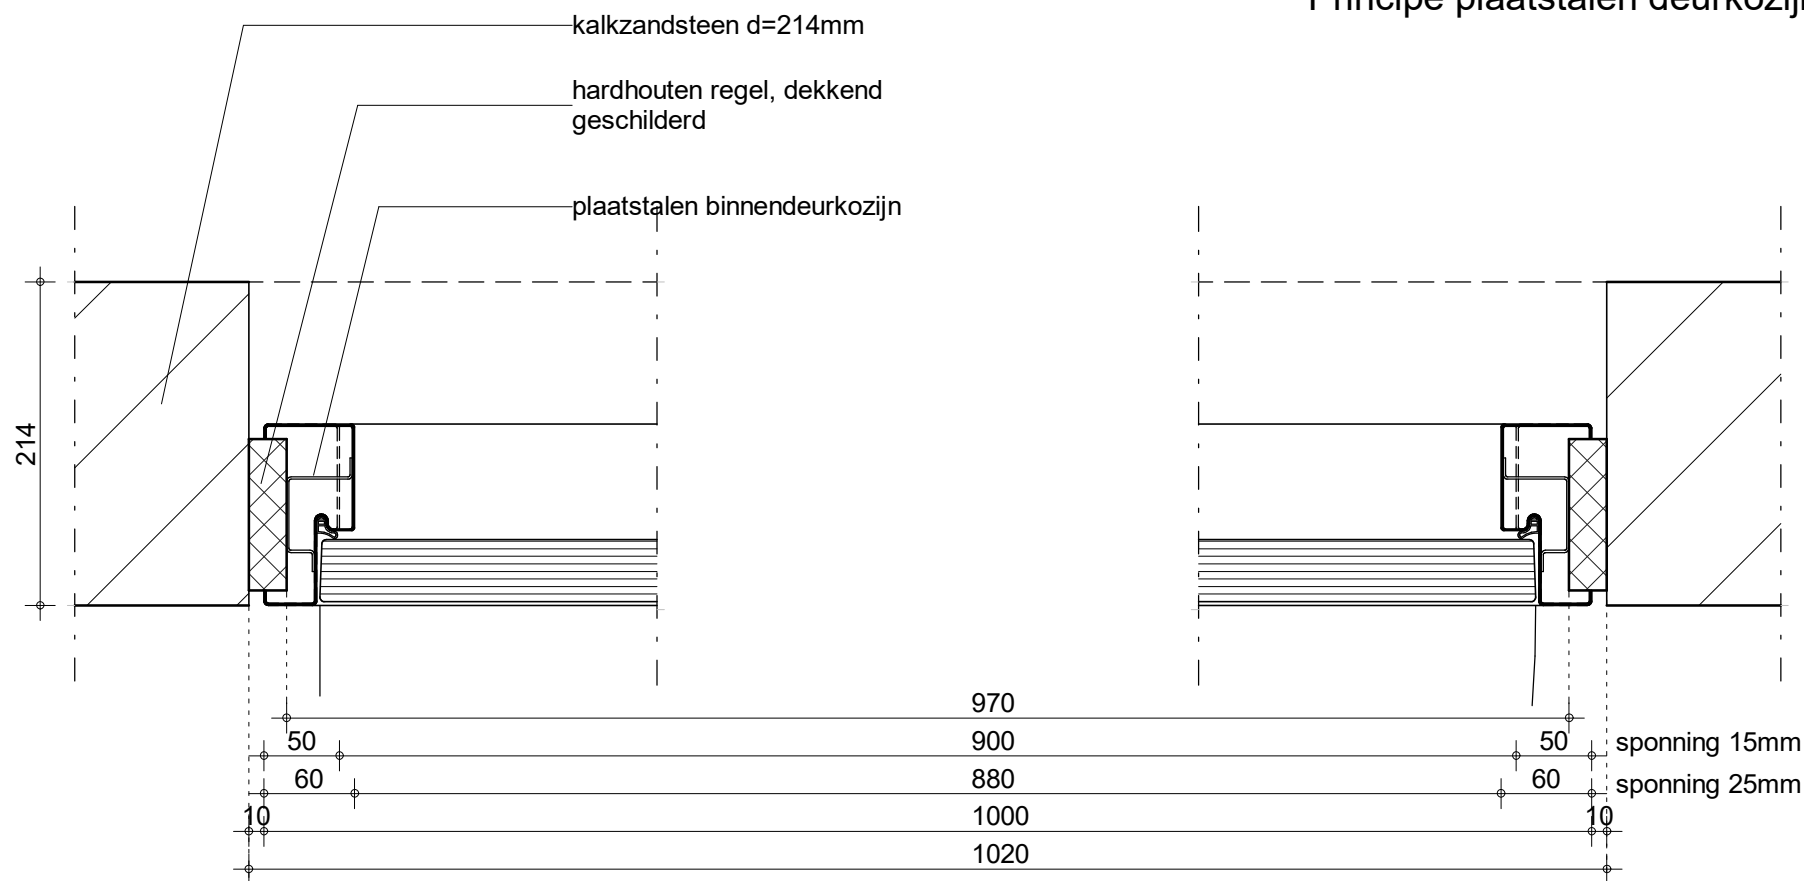


-0 en 30 min. brandwerend, spinning 15mm
-60 min. brandwerend, spinning 25mm

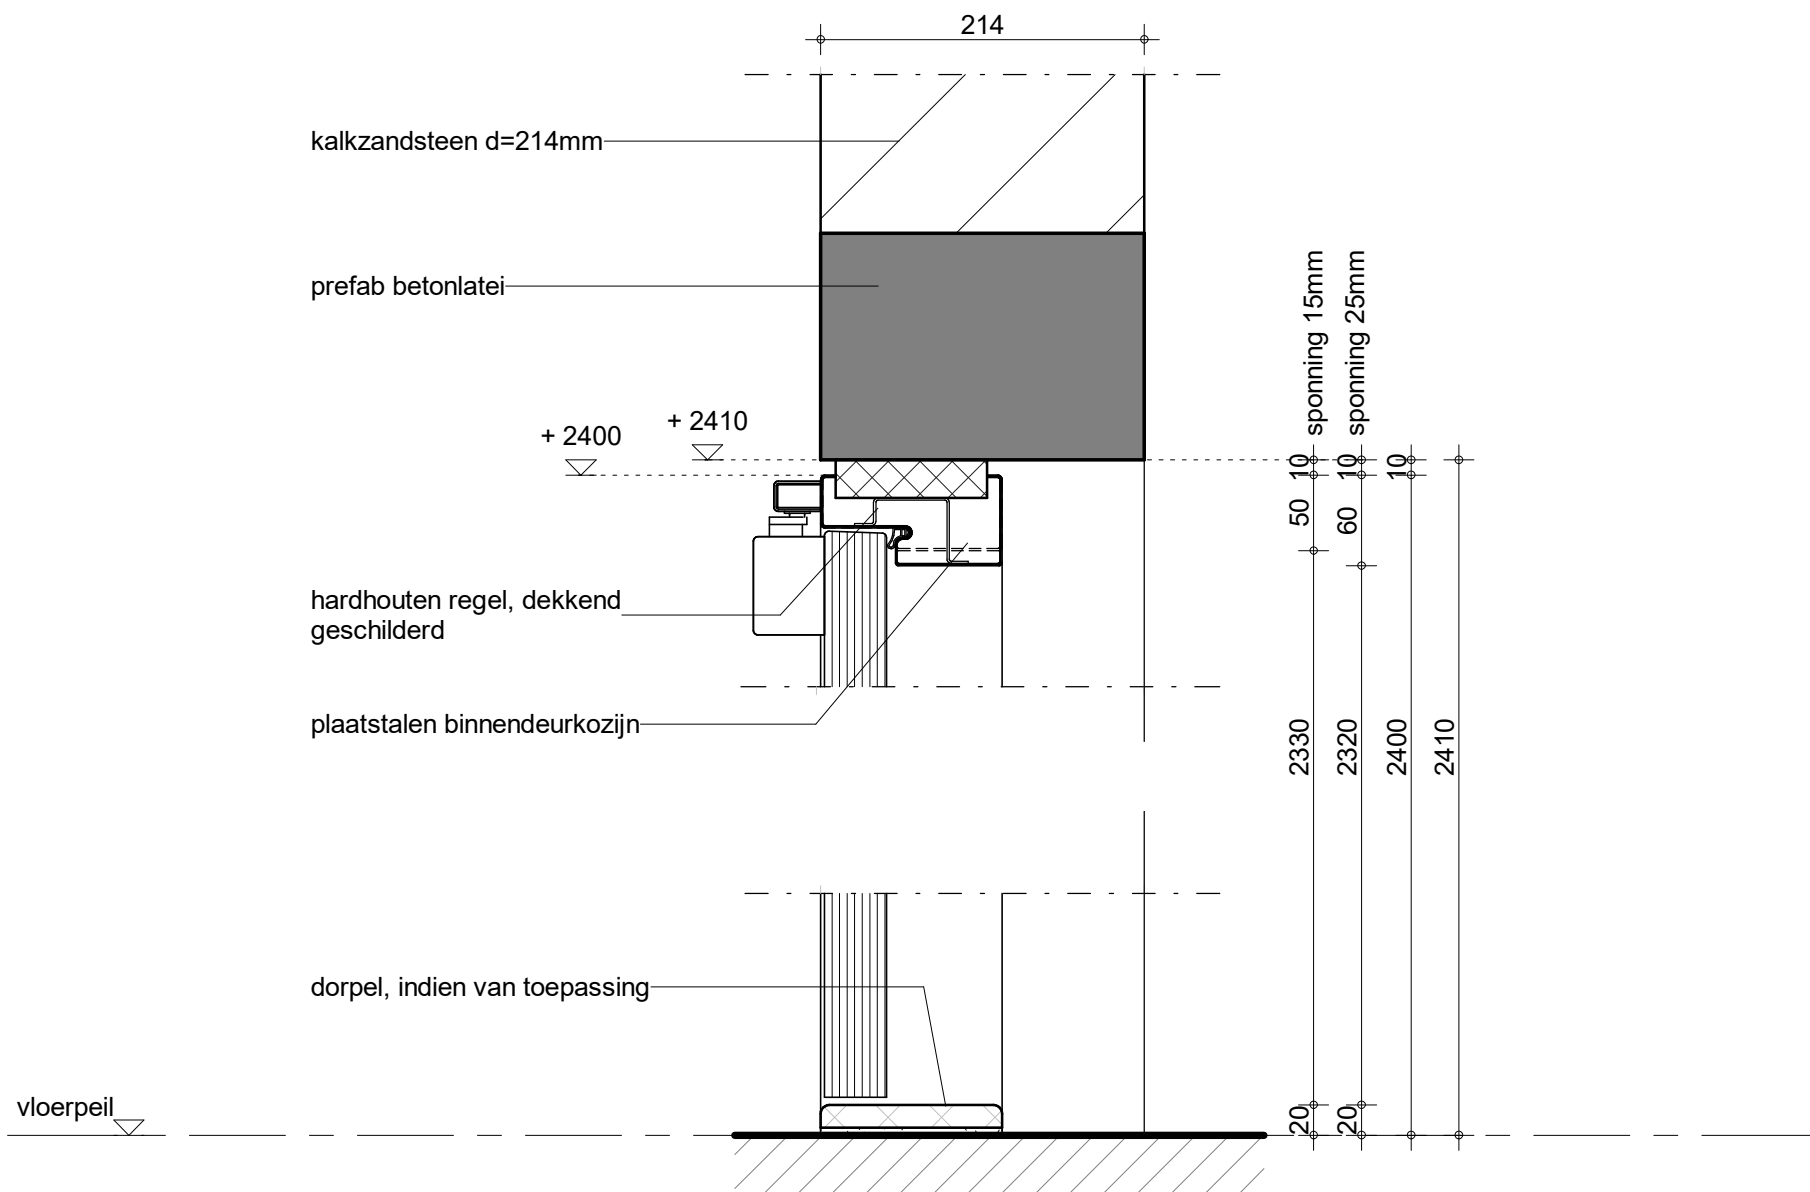




-0 en 30 min. brandwerend, spinning 15mm
-60 min. brandwerend, spinning 25mm

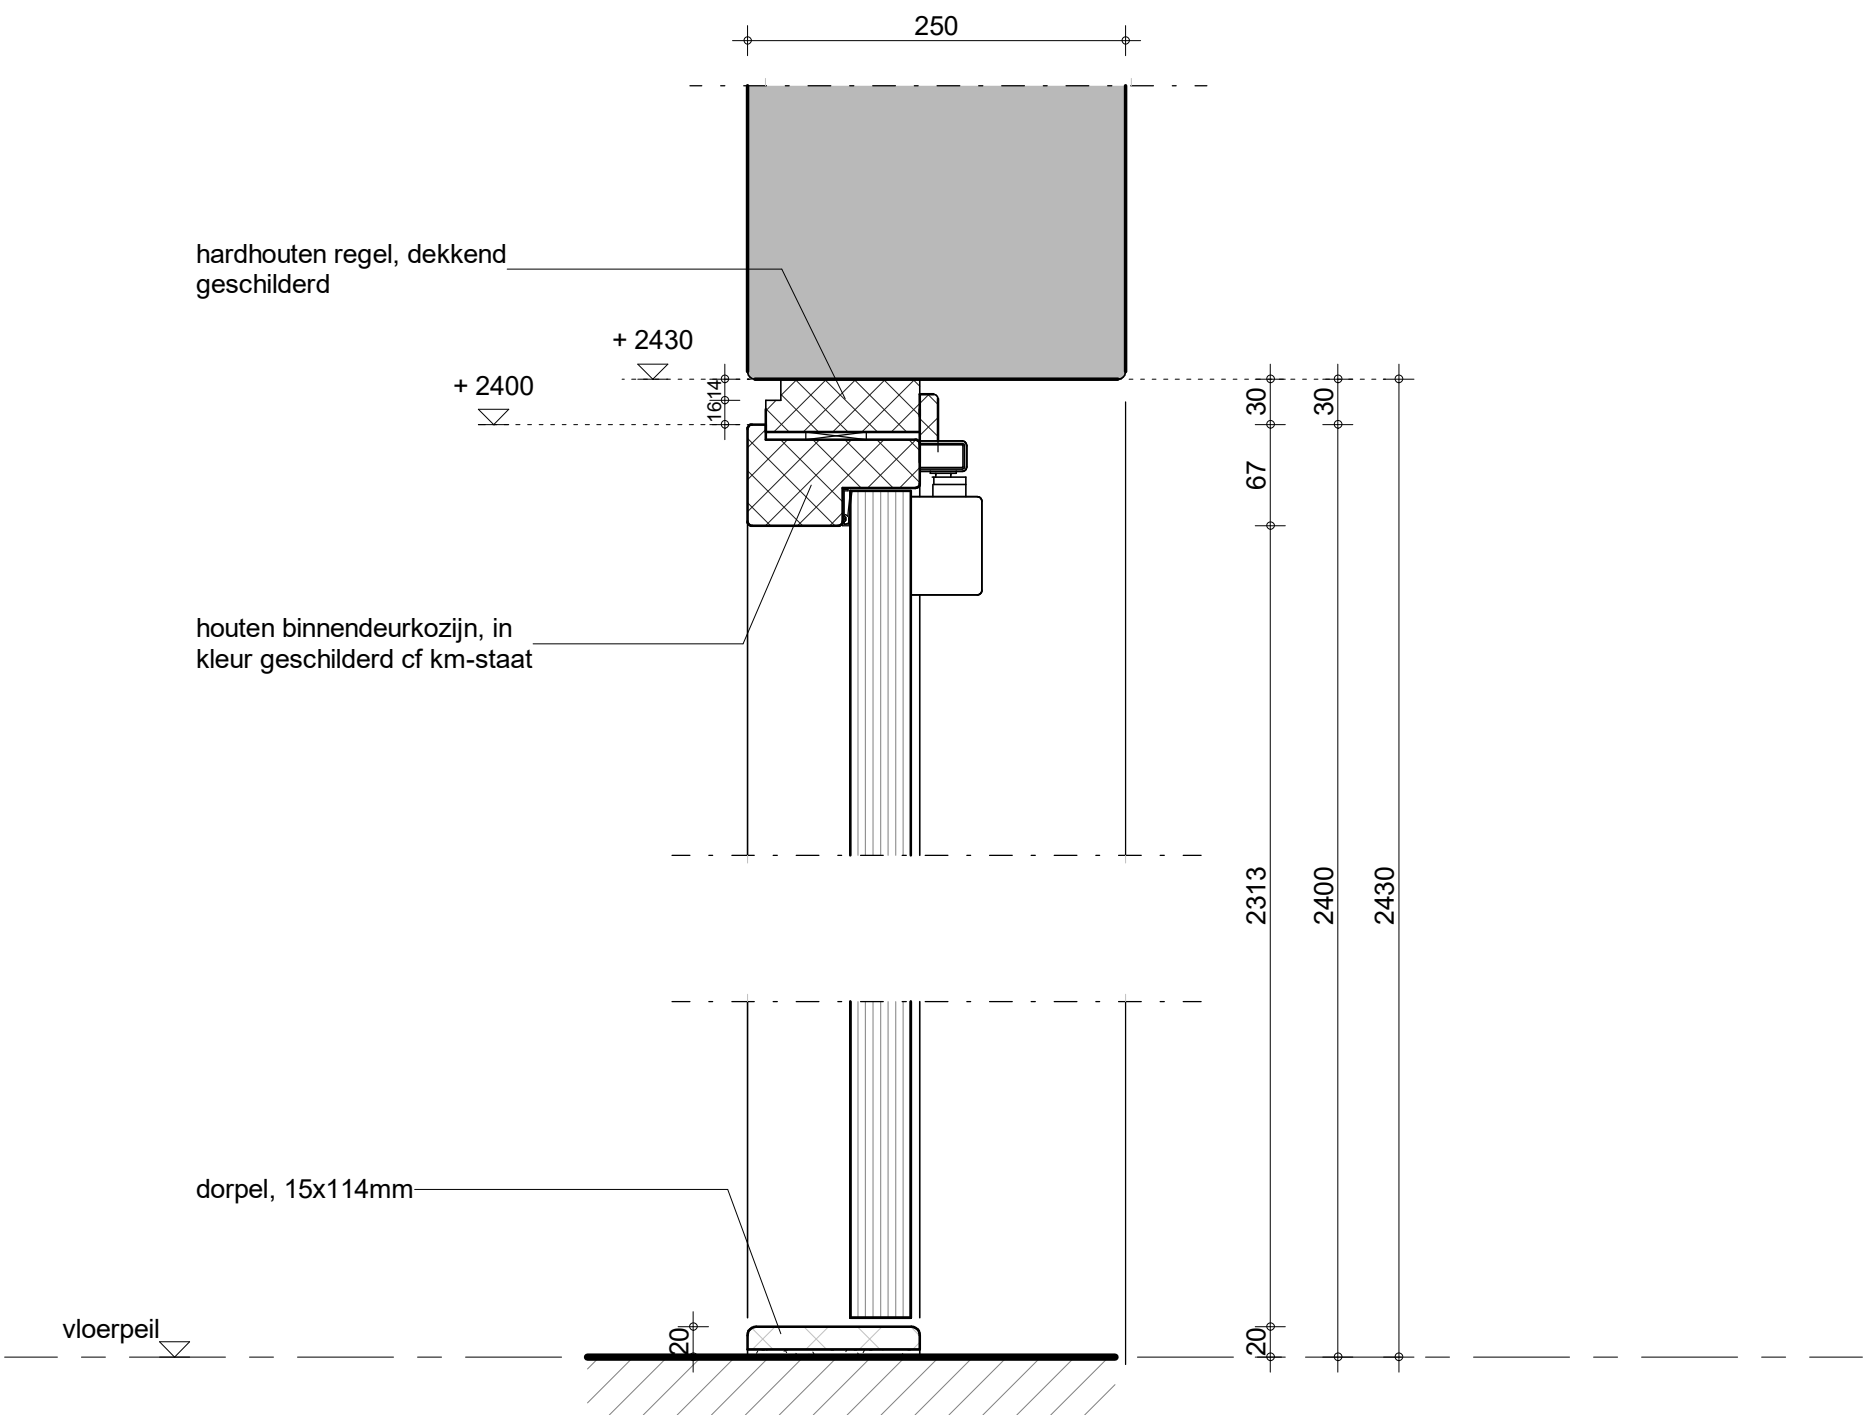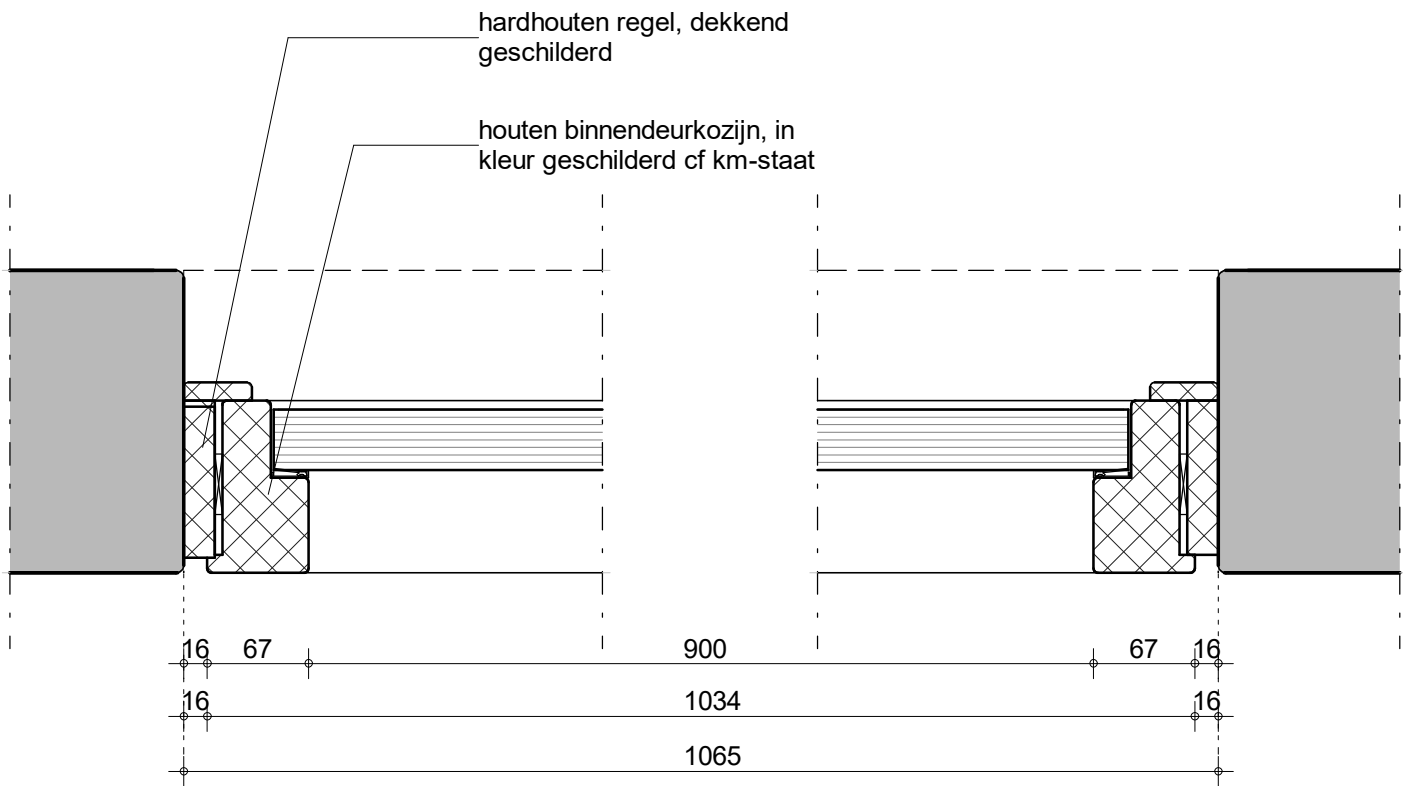


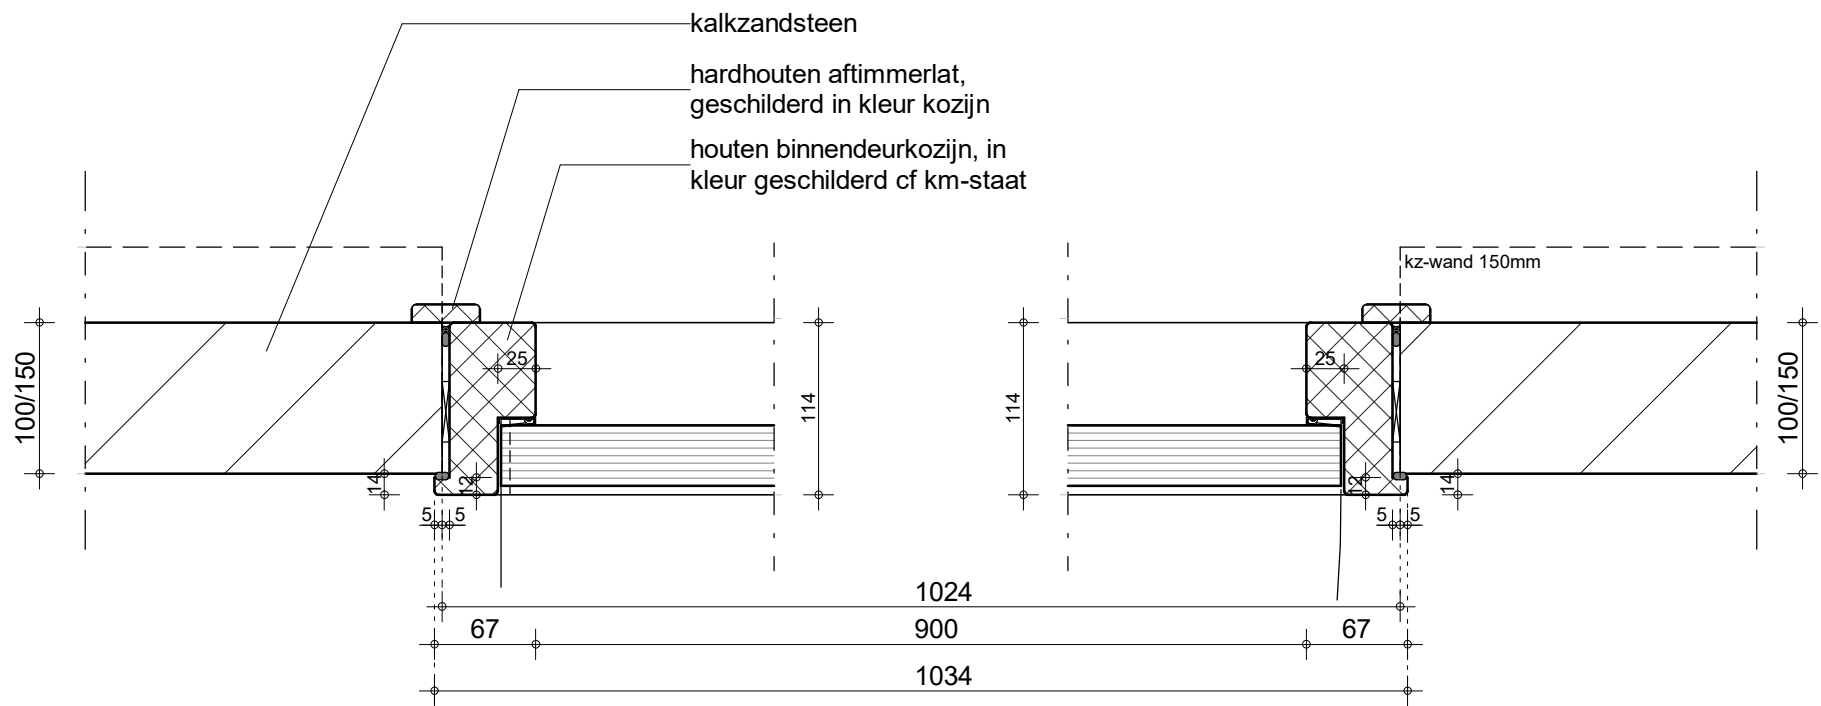



-0 en 30 min. brandwerend, sponning 17mm
-60 min. brandwerend, sponning 25mm

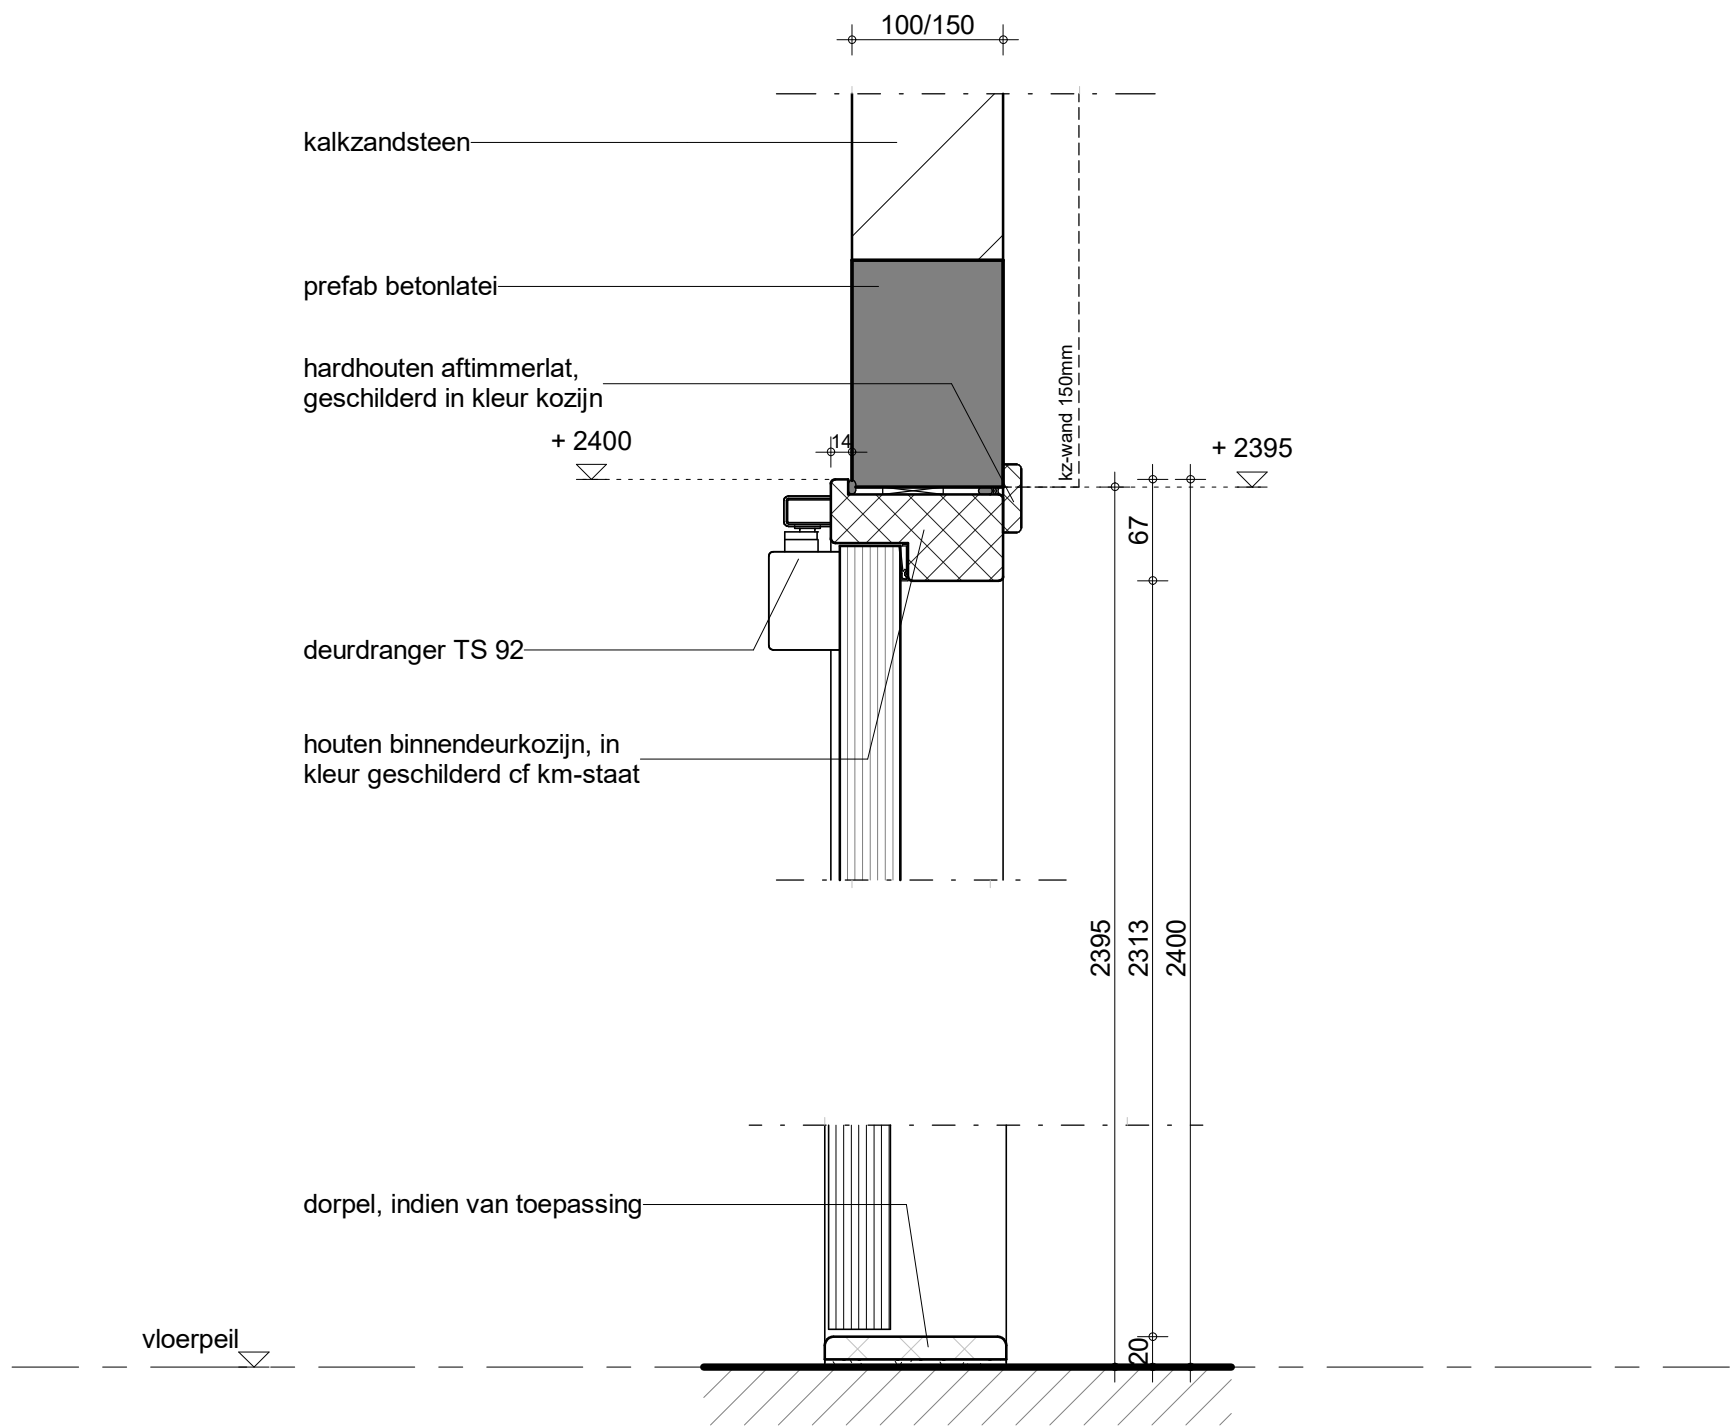


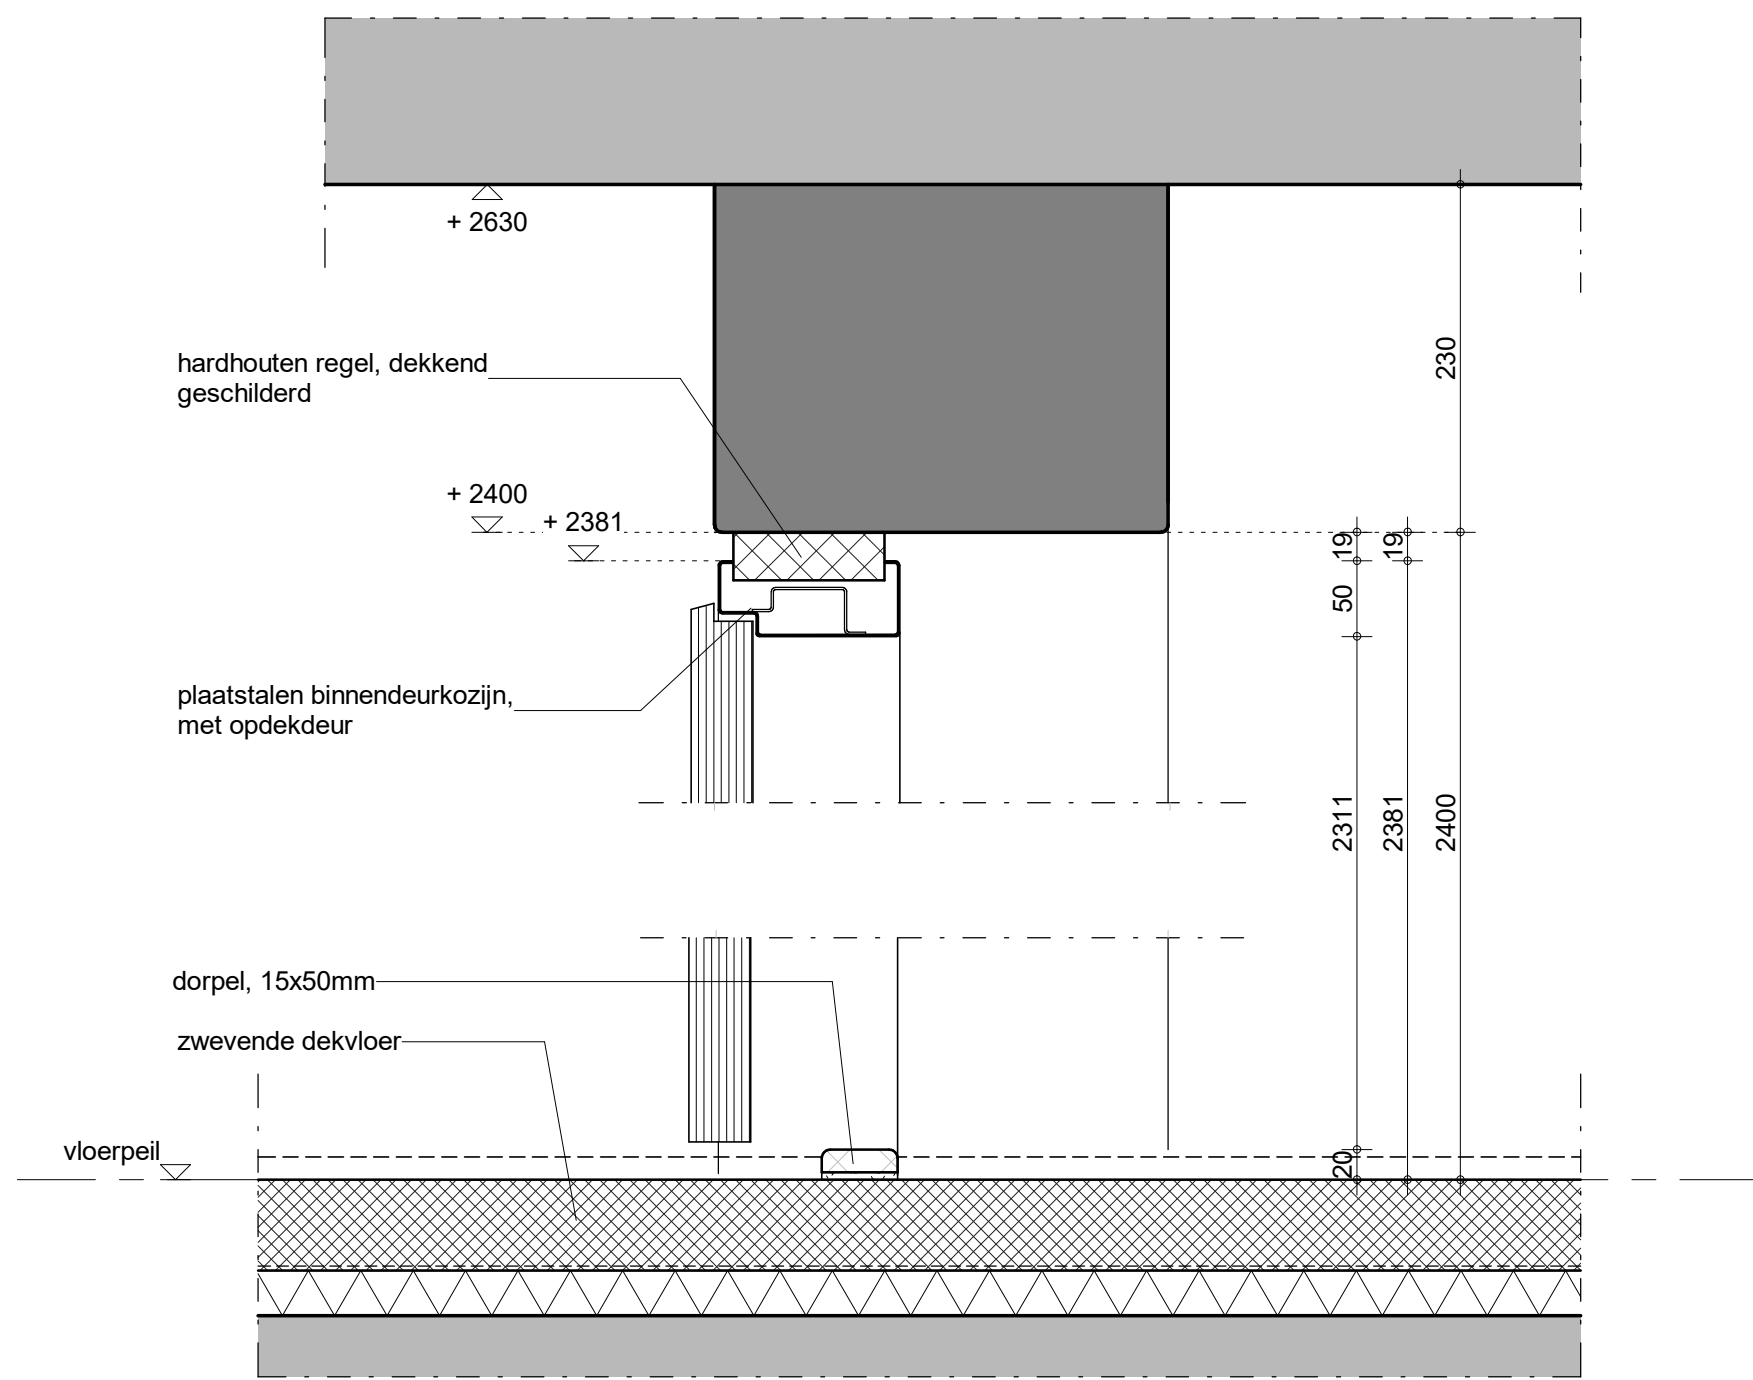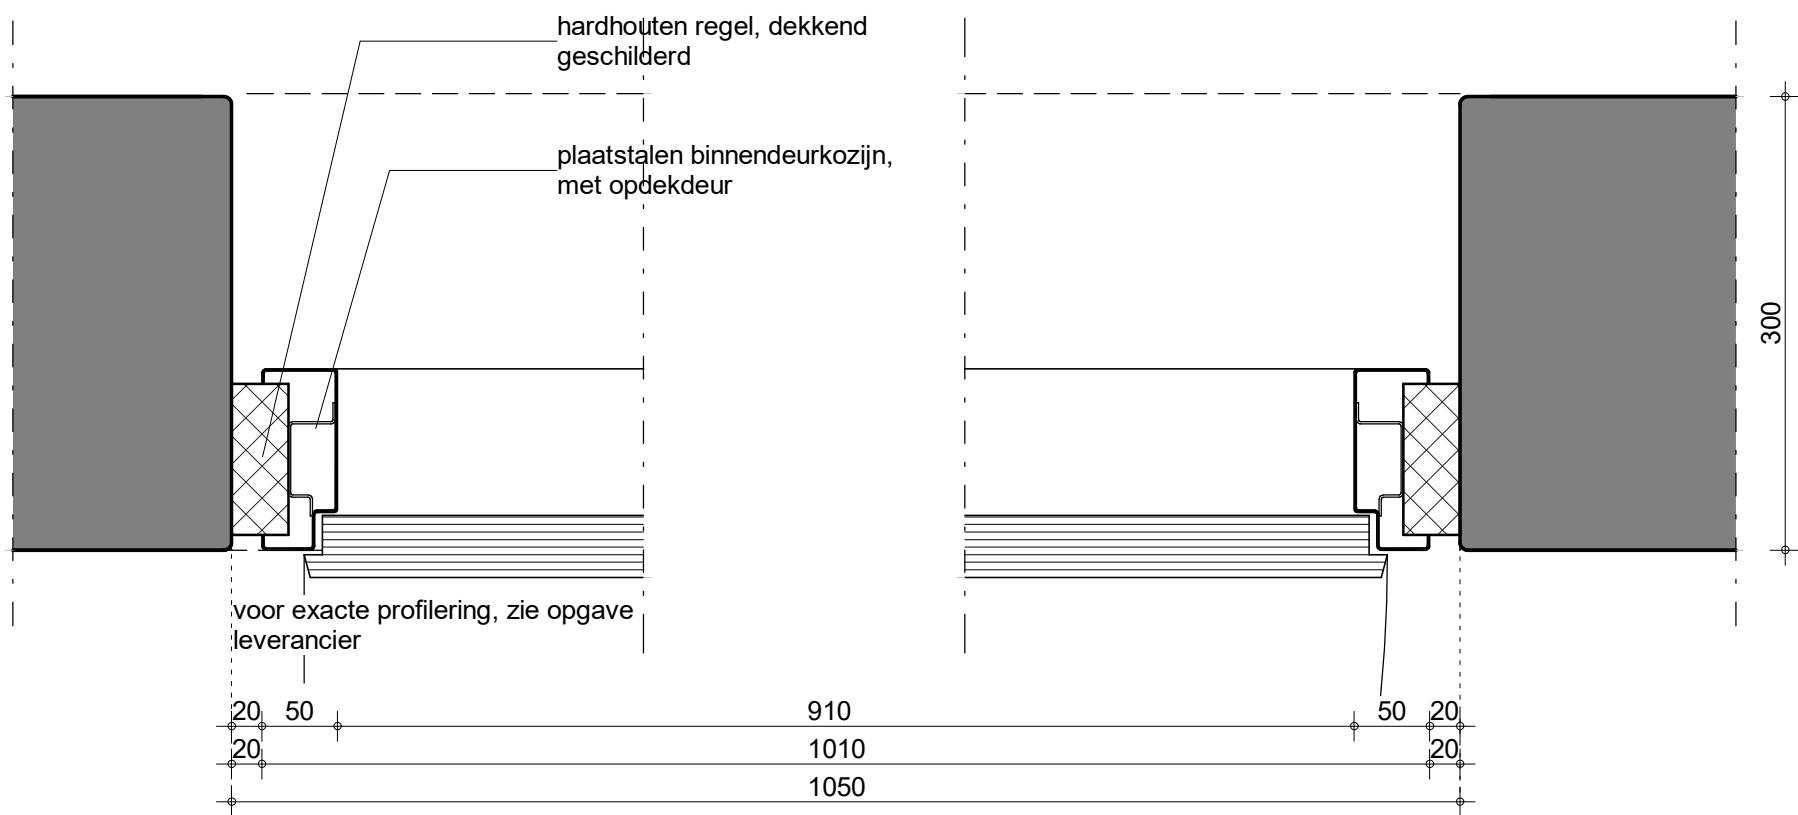


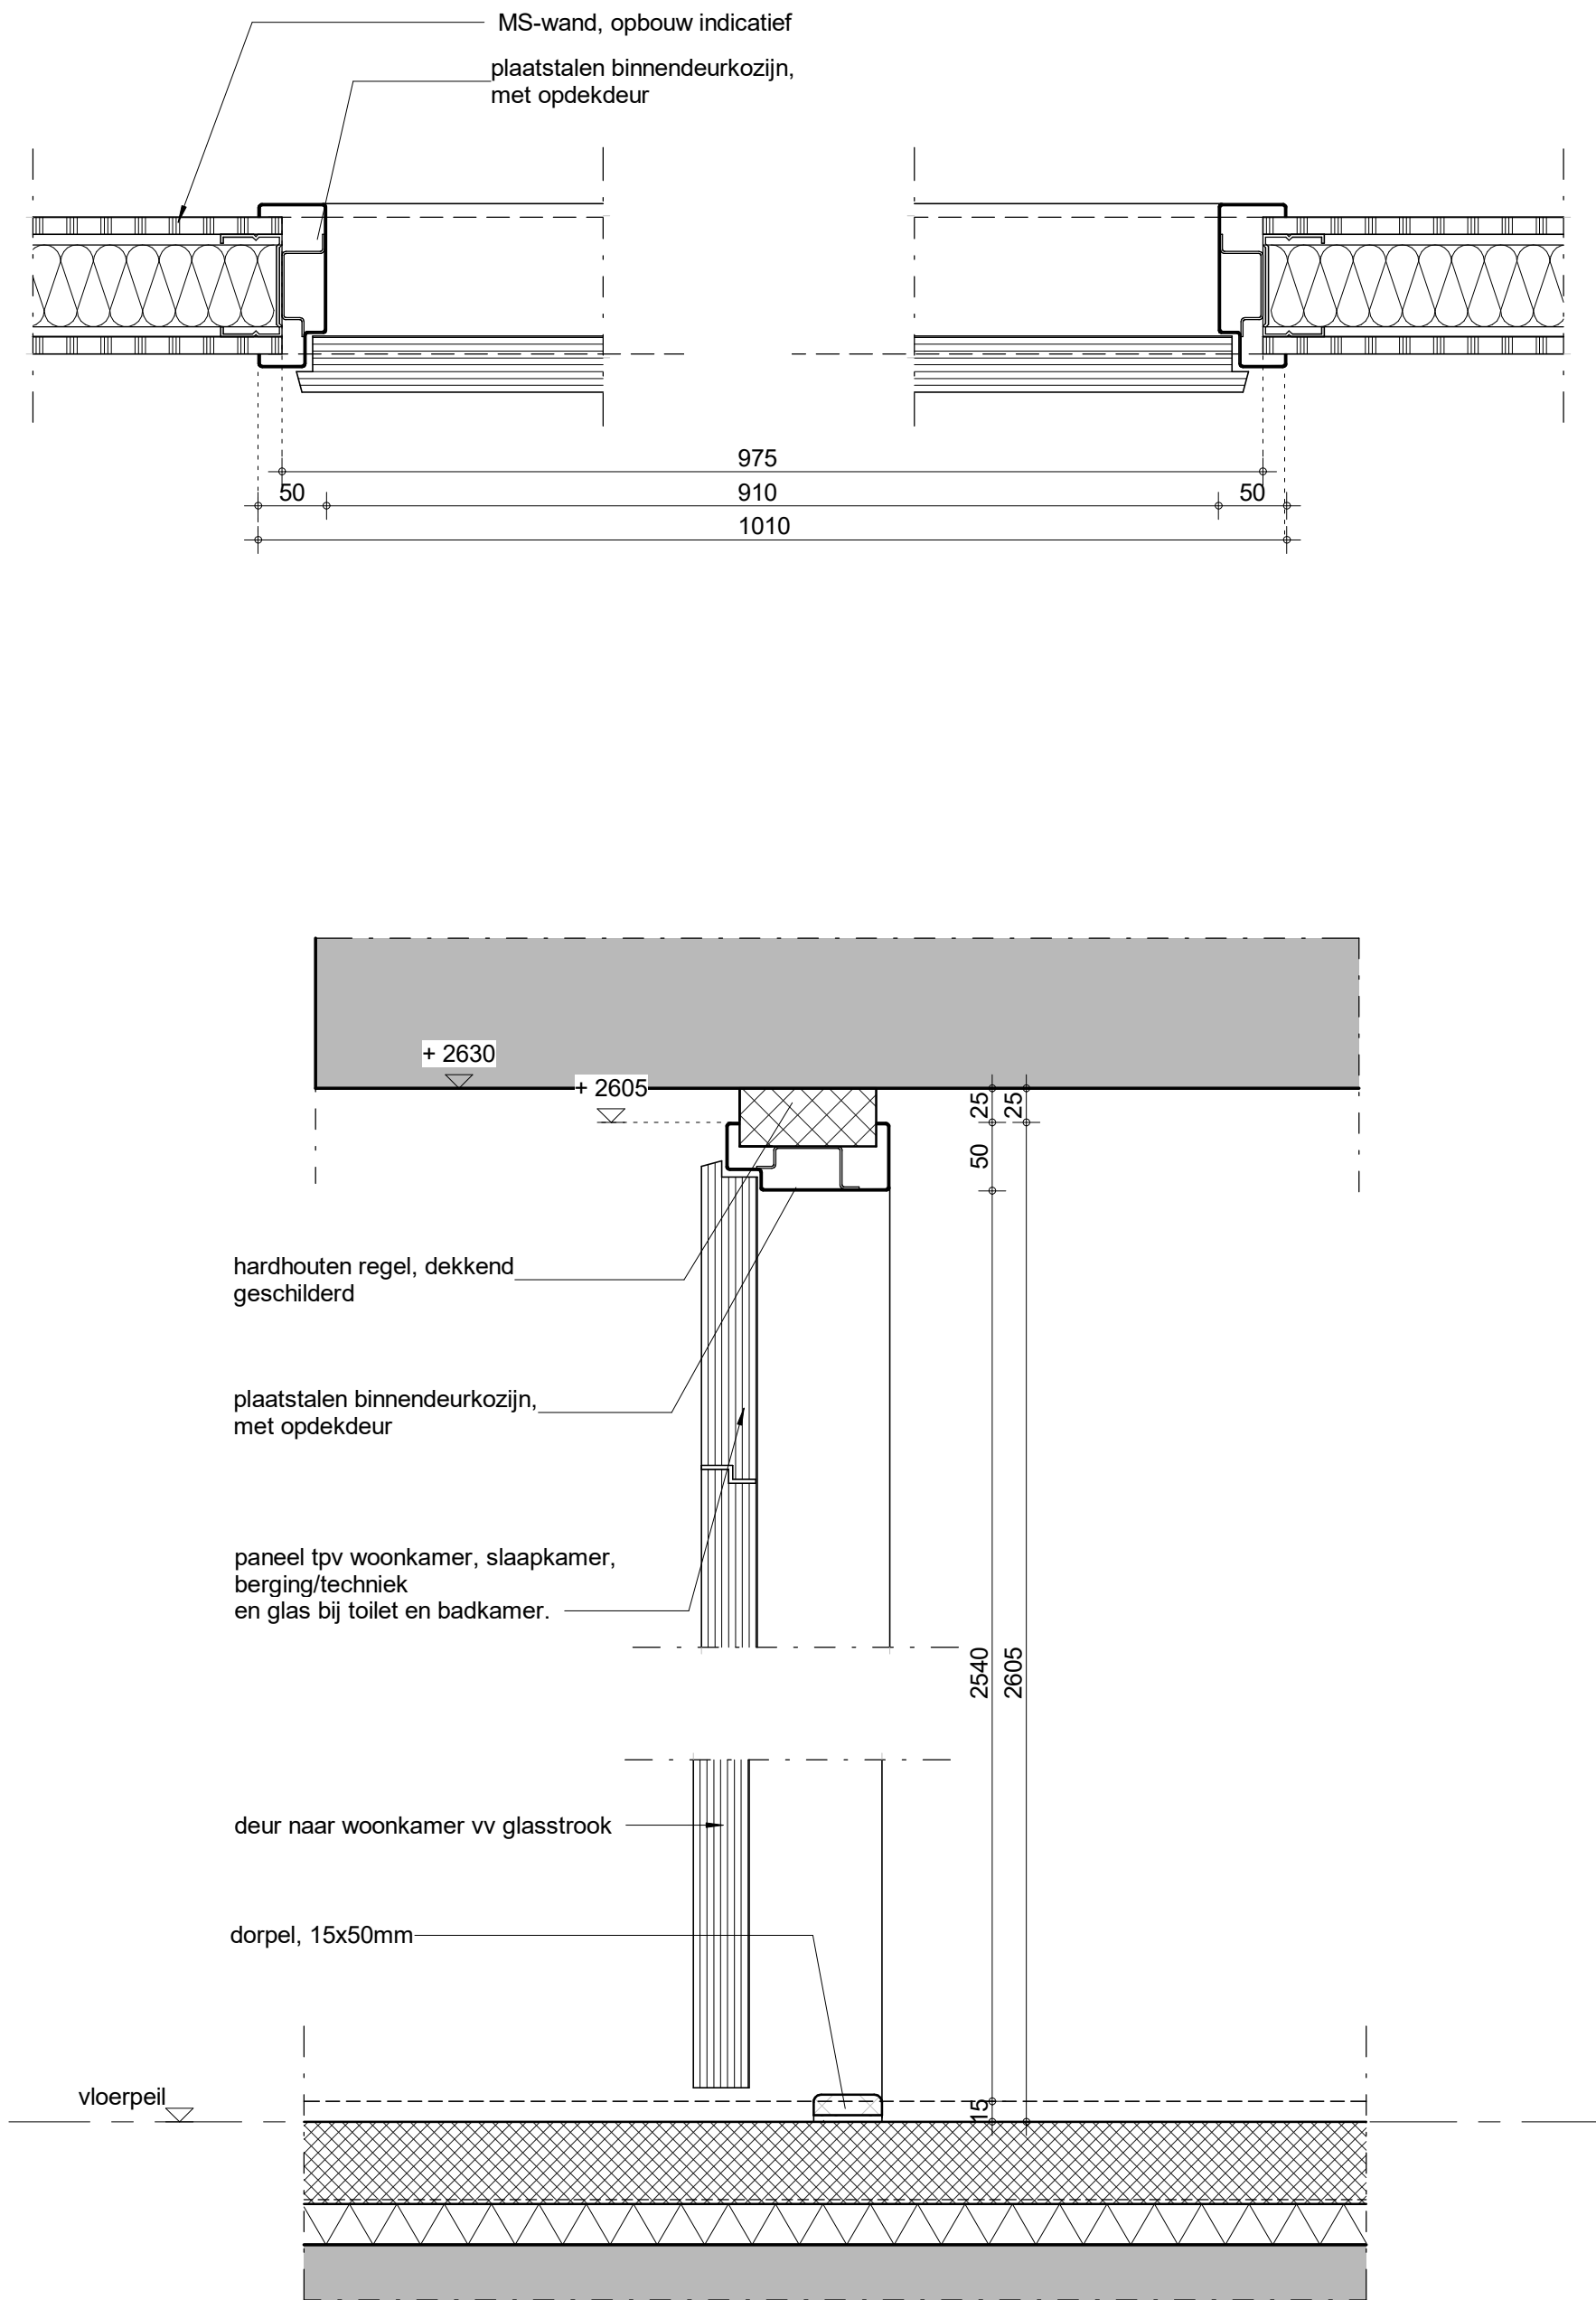


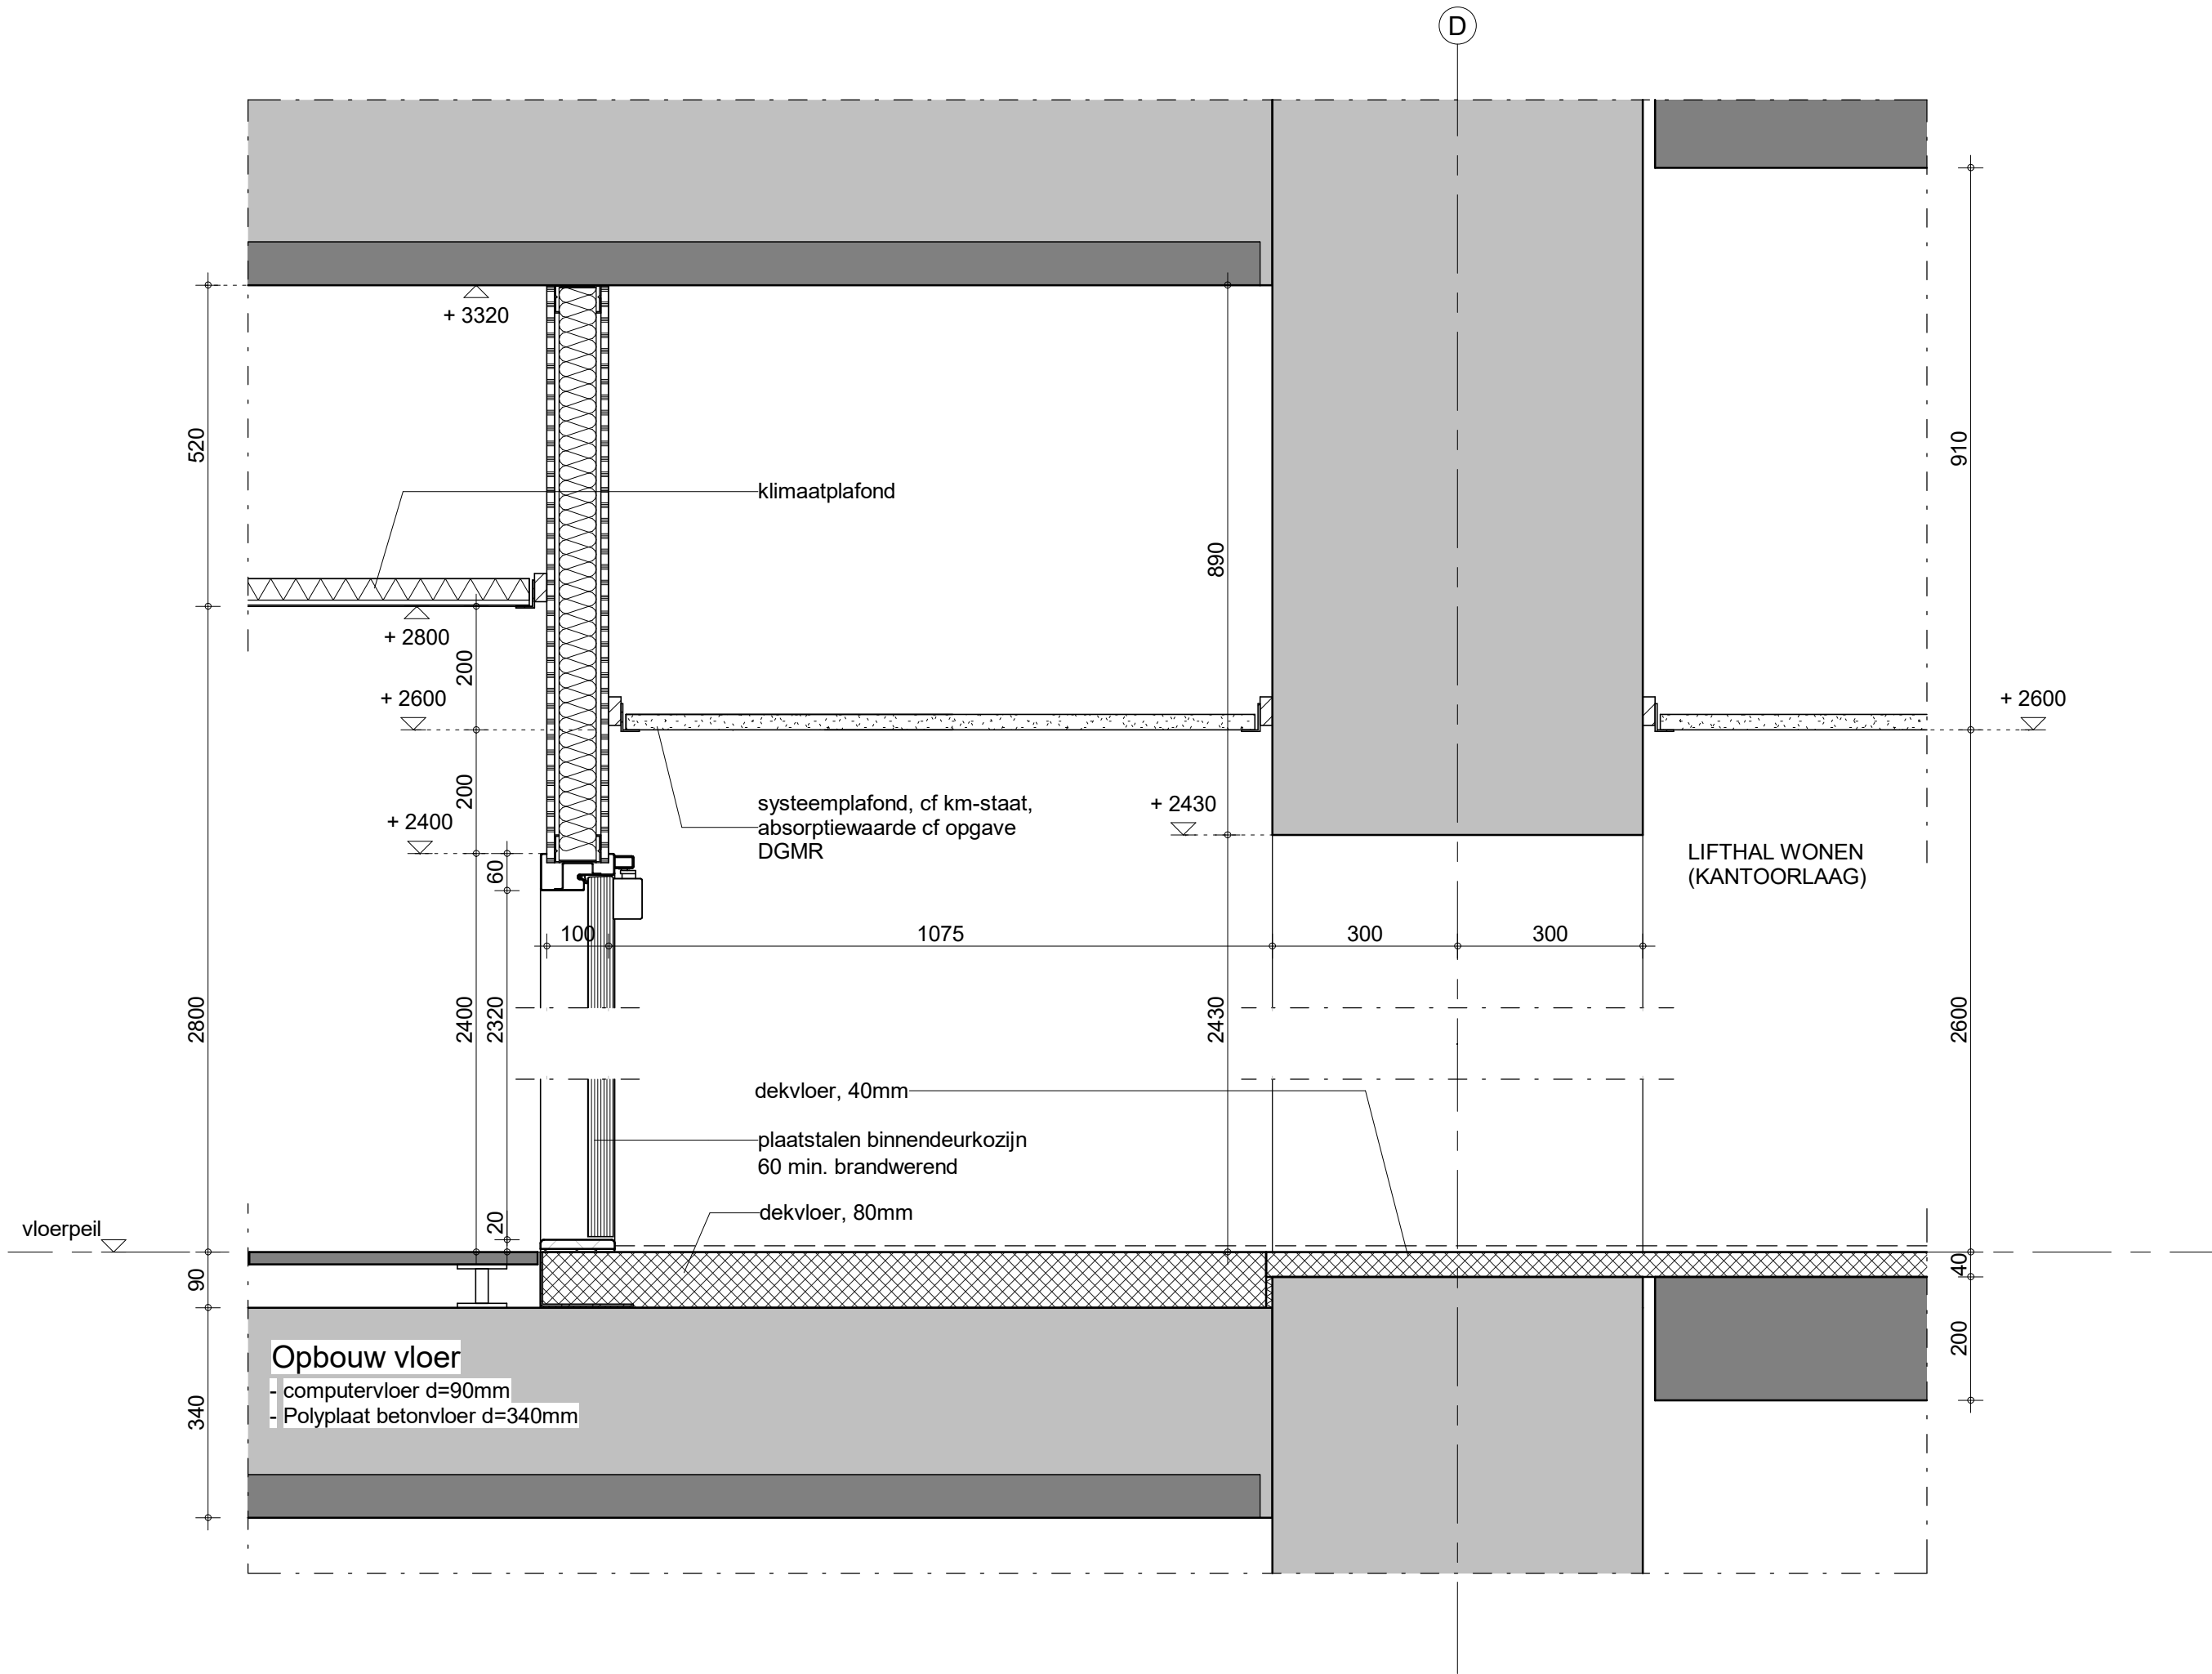


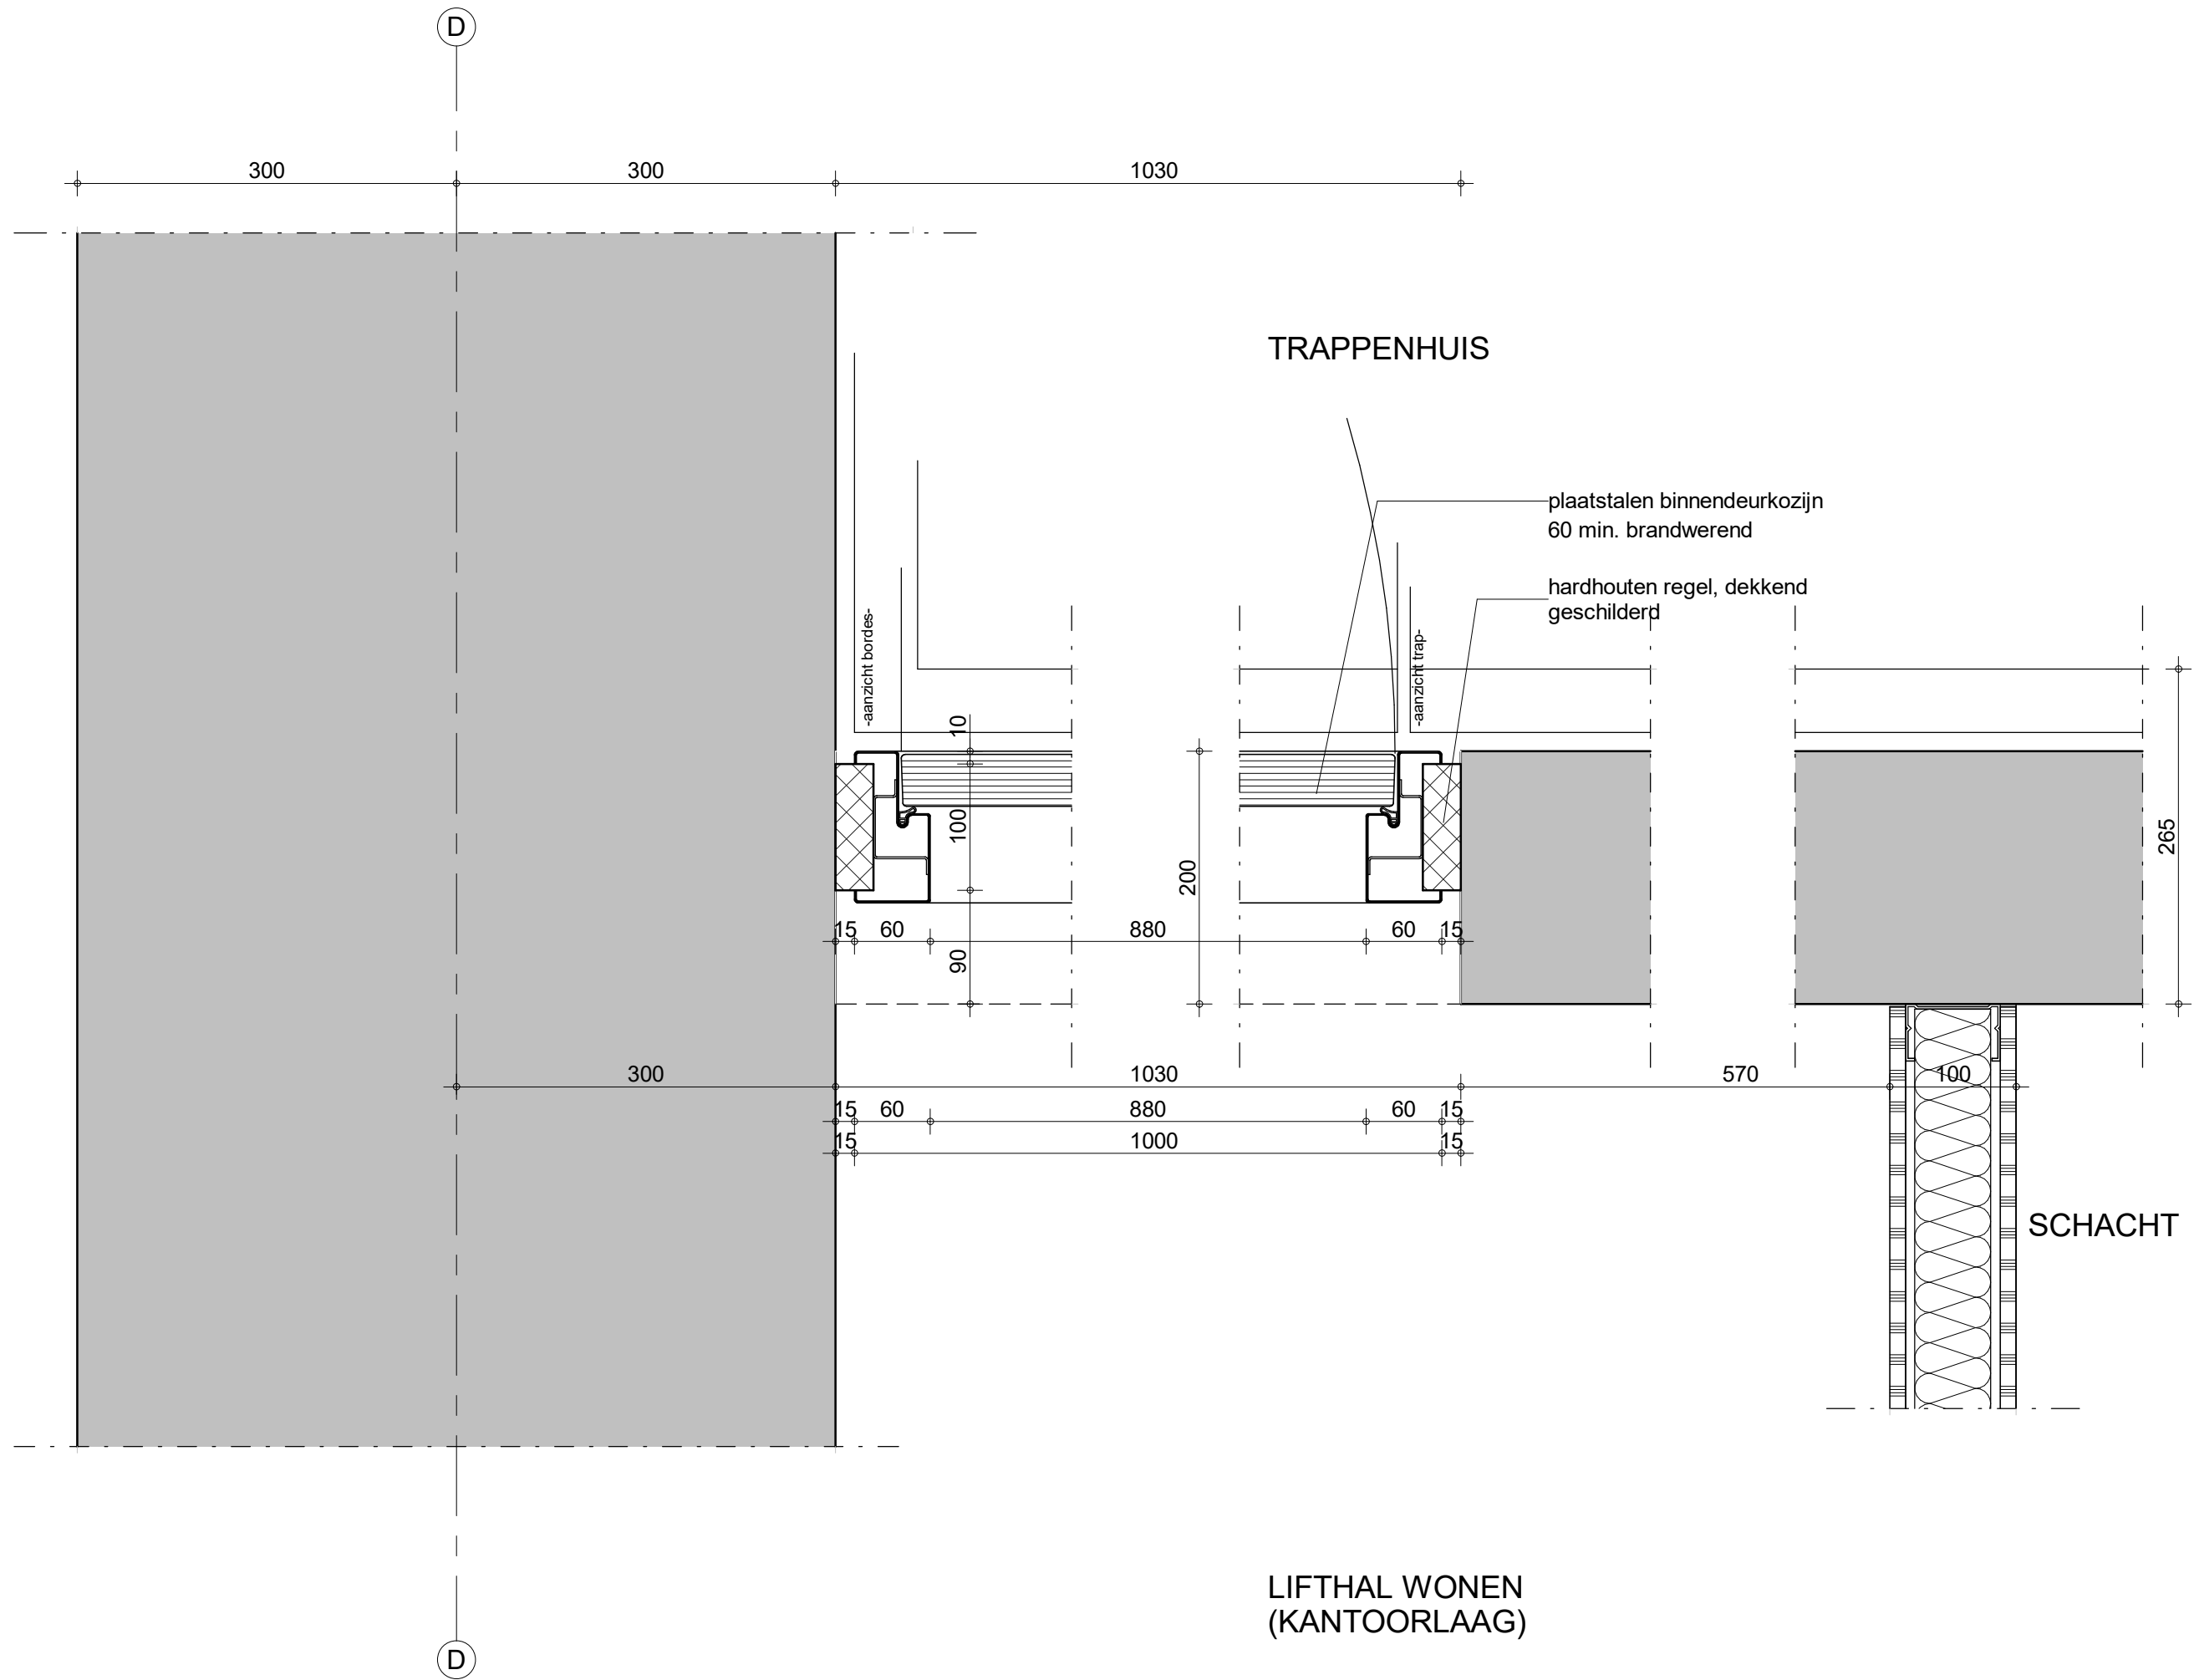


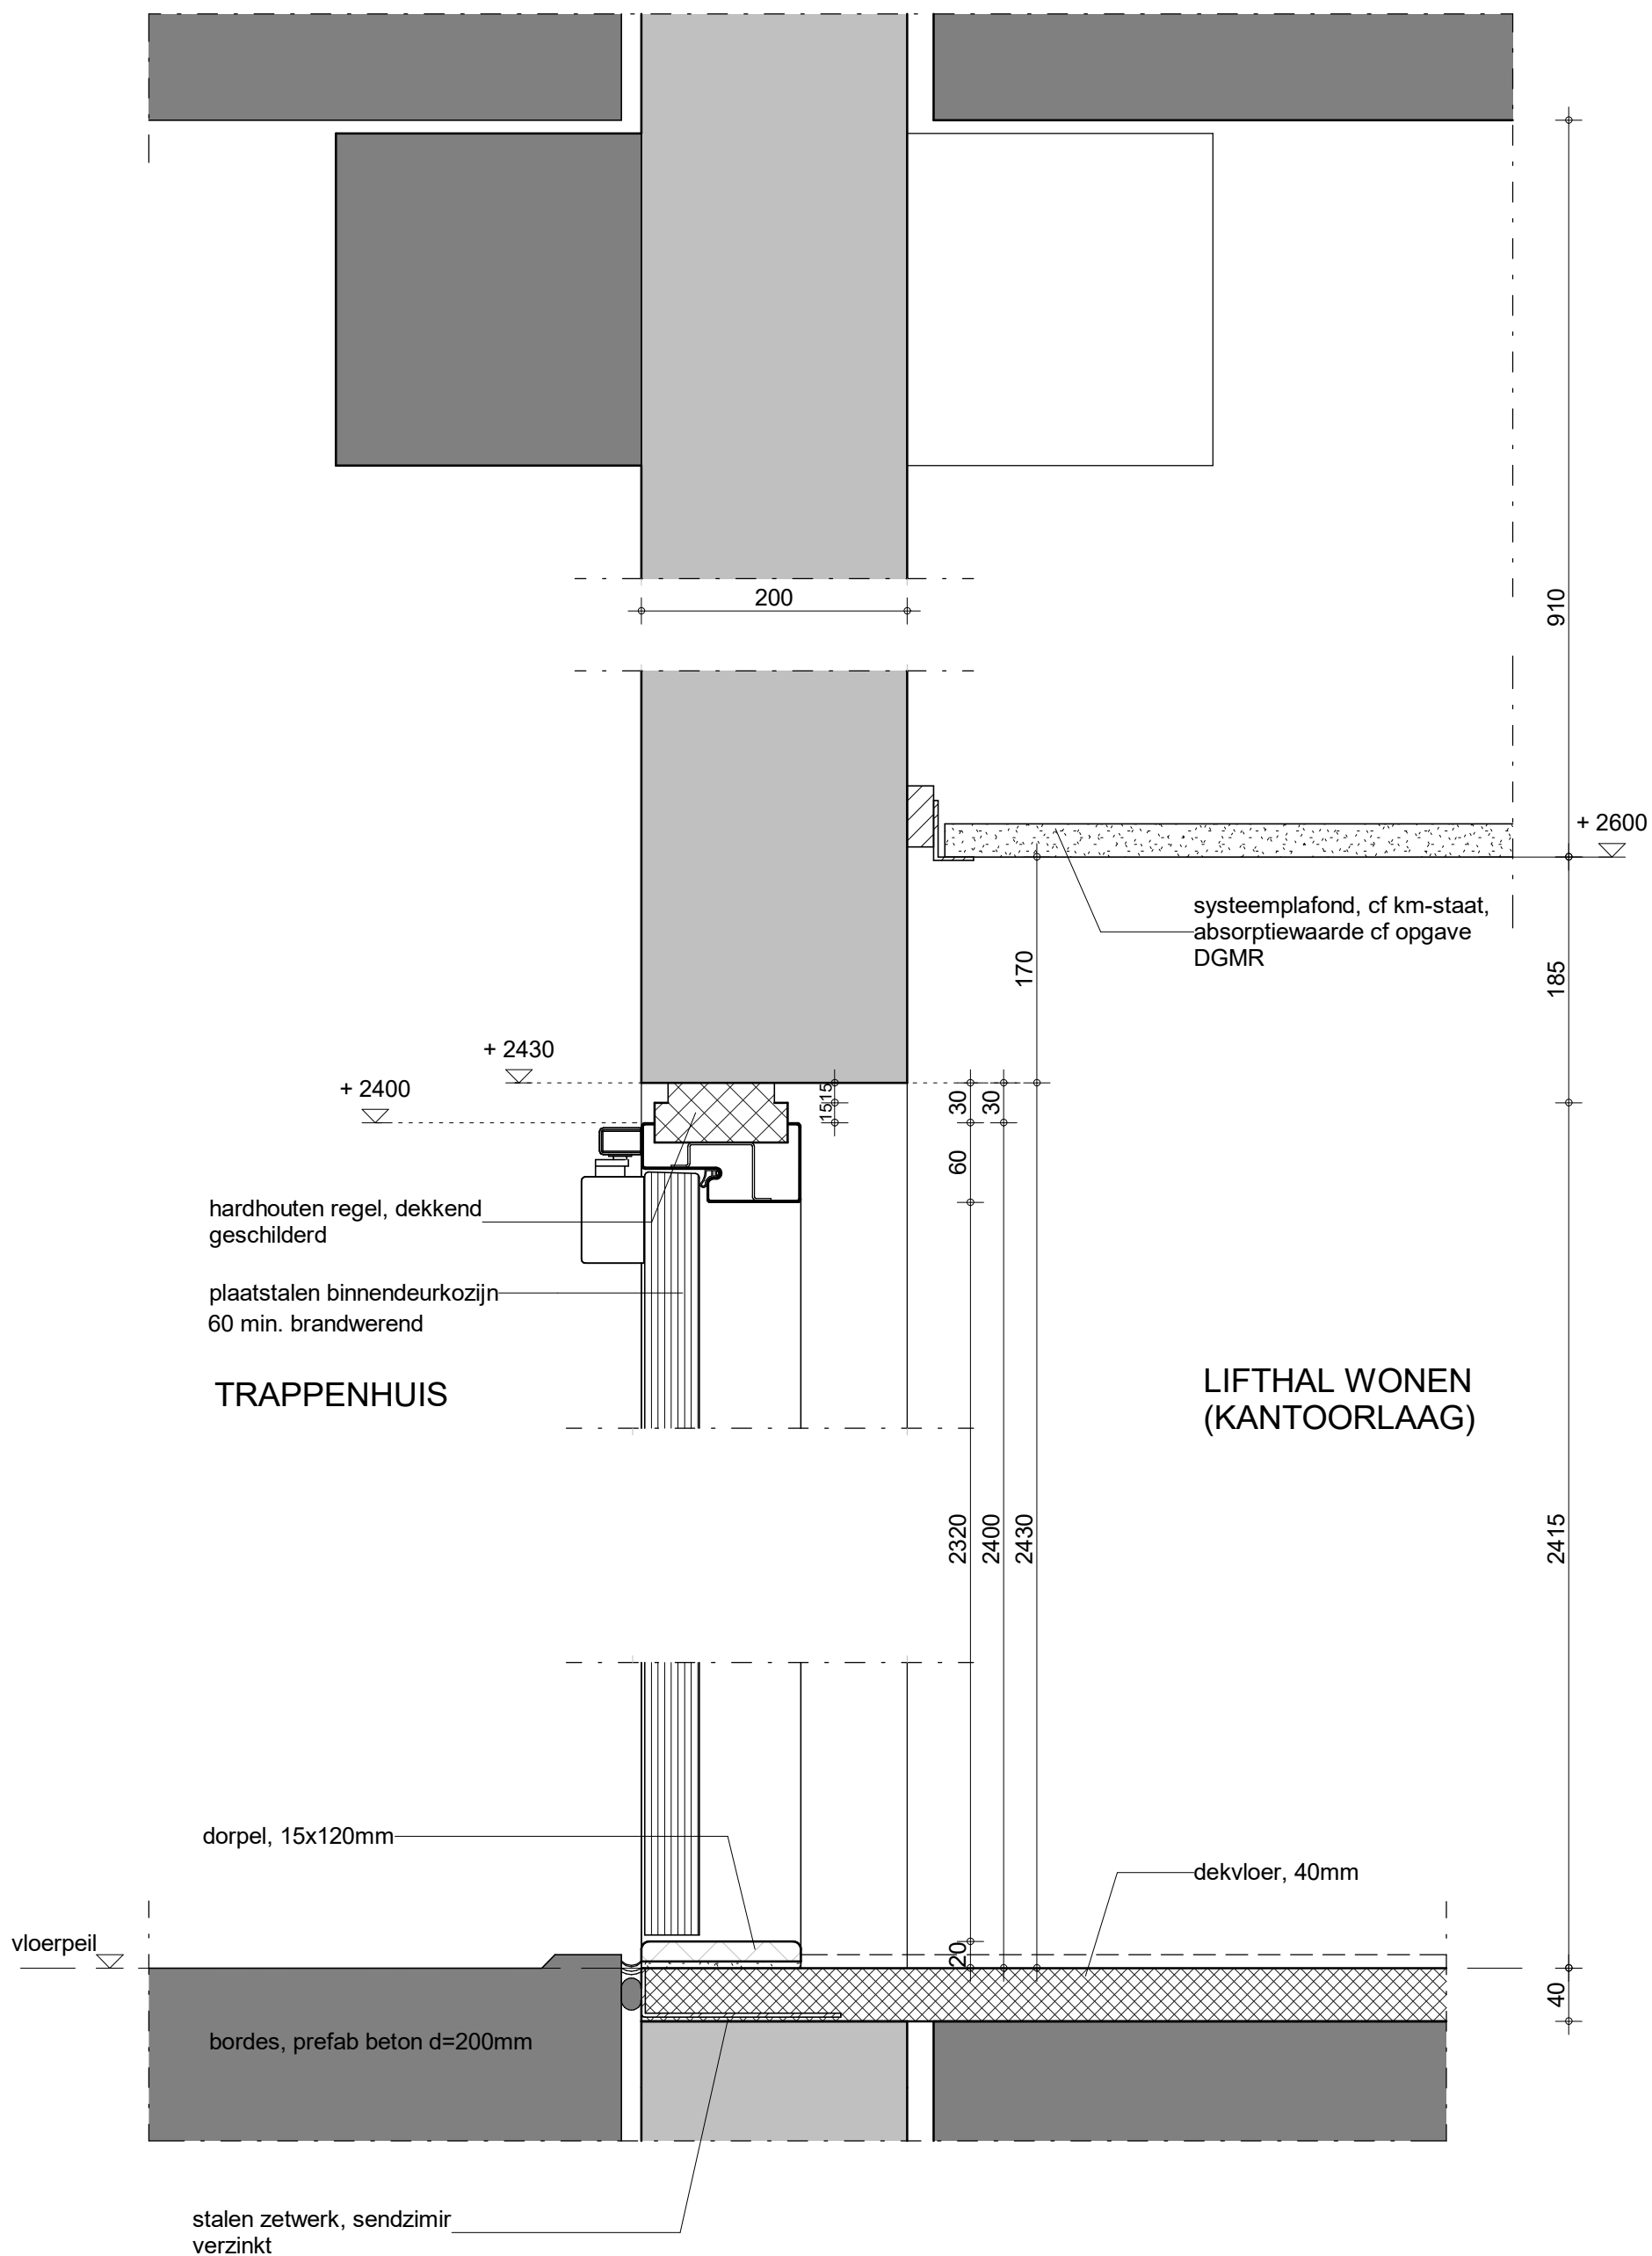


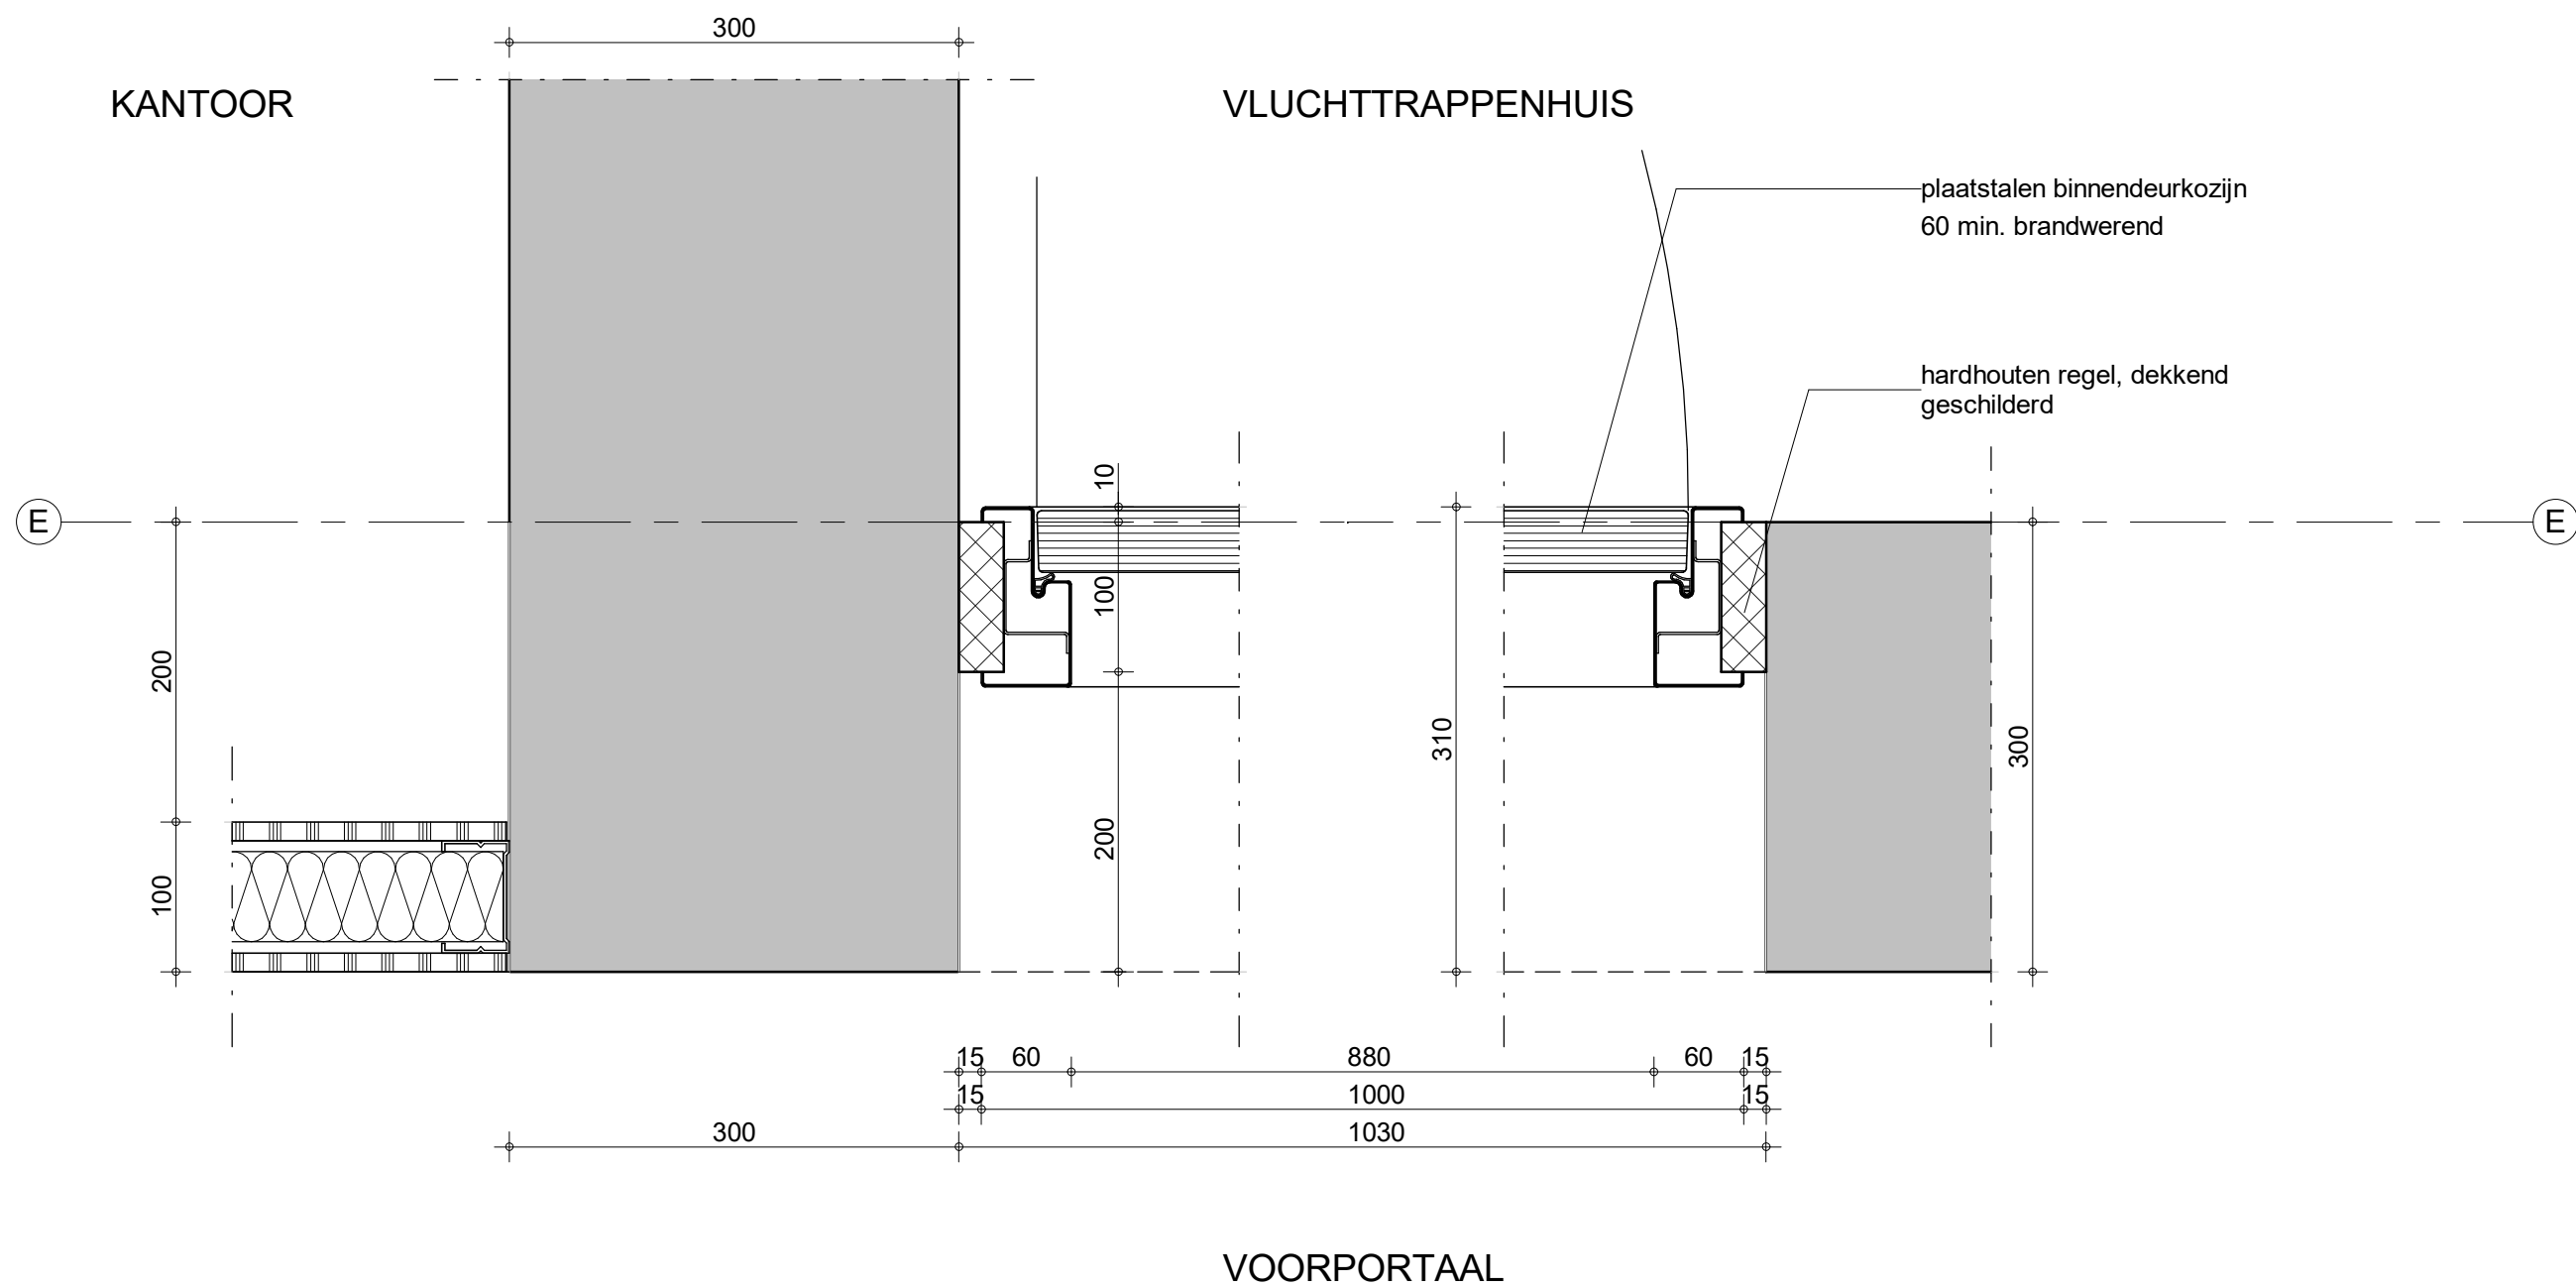


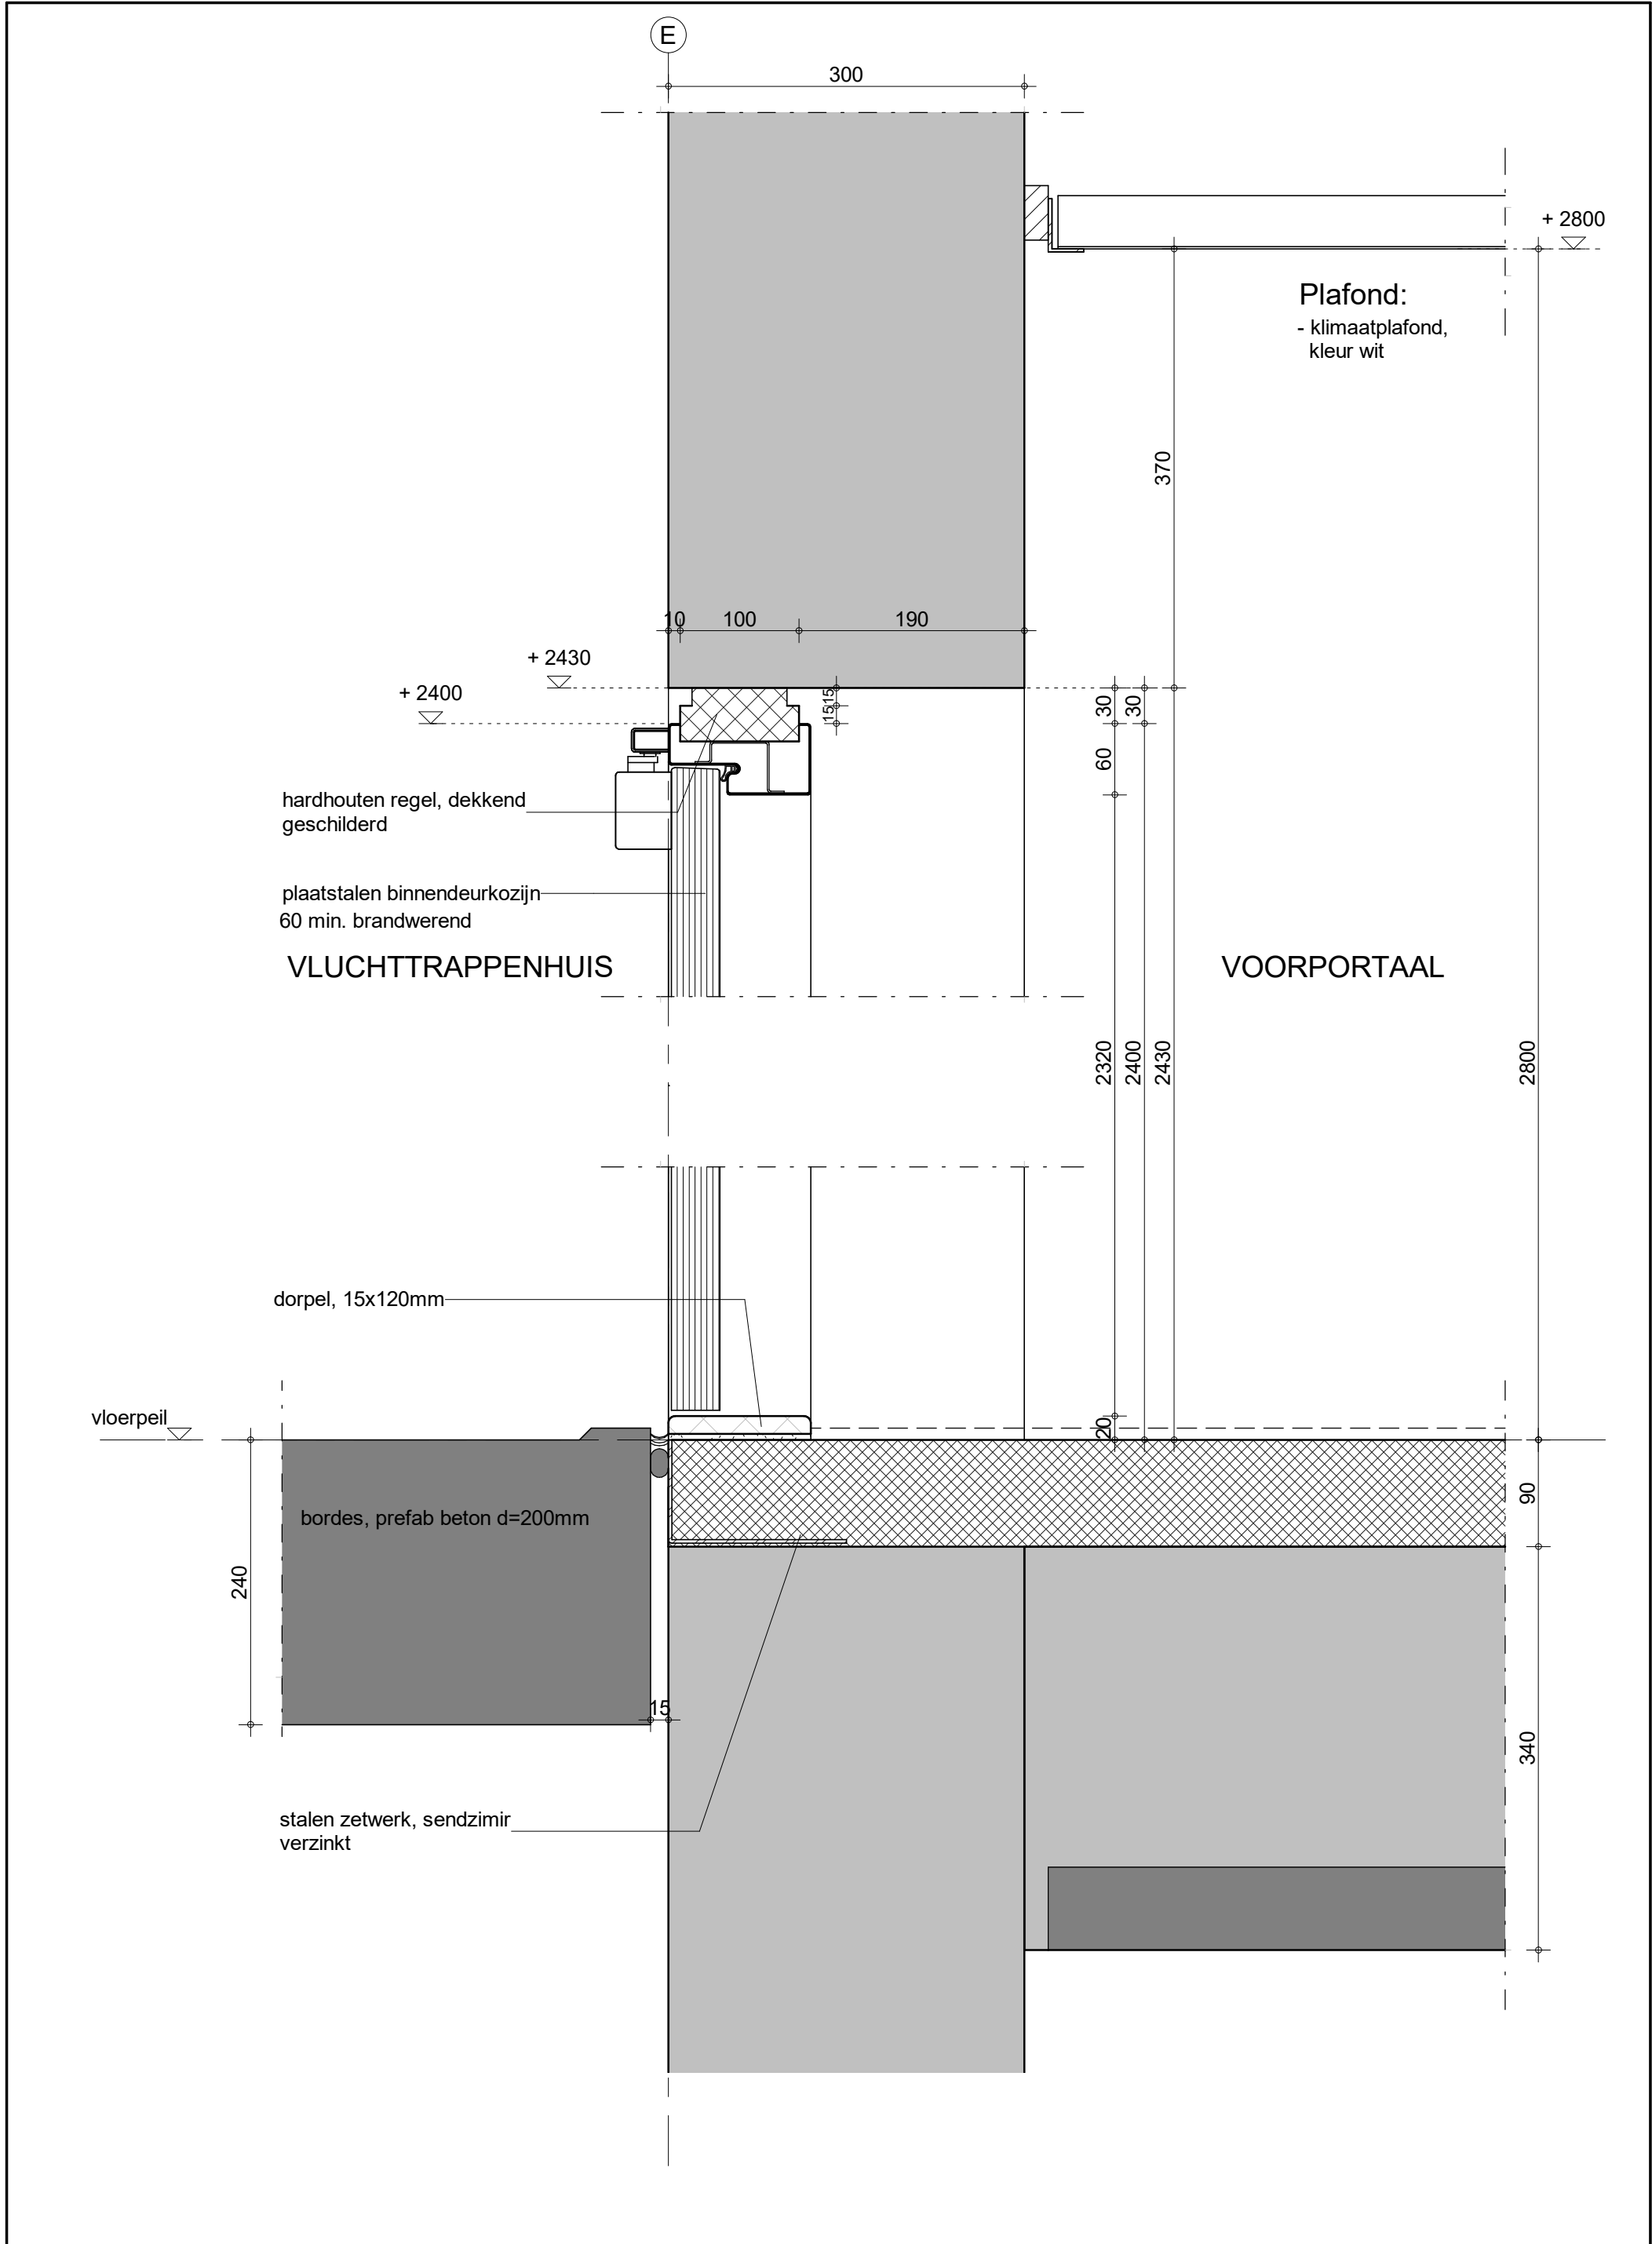


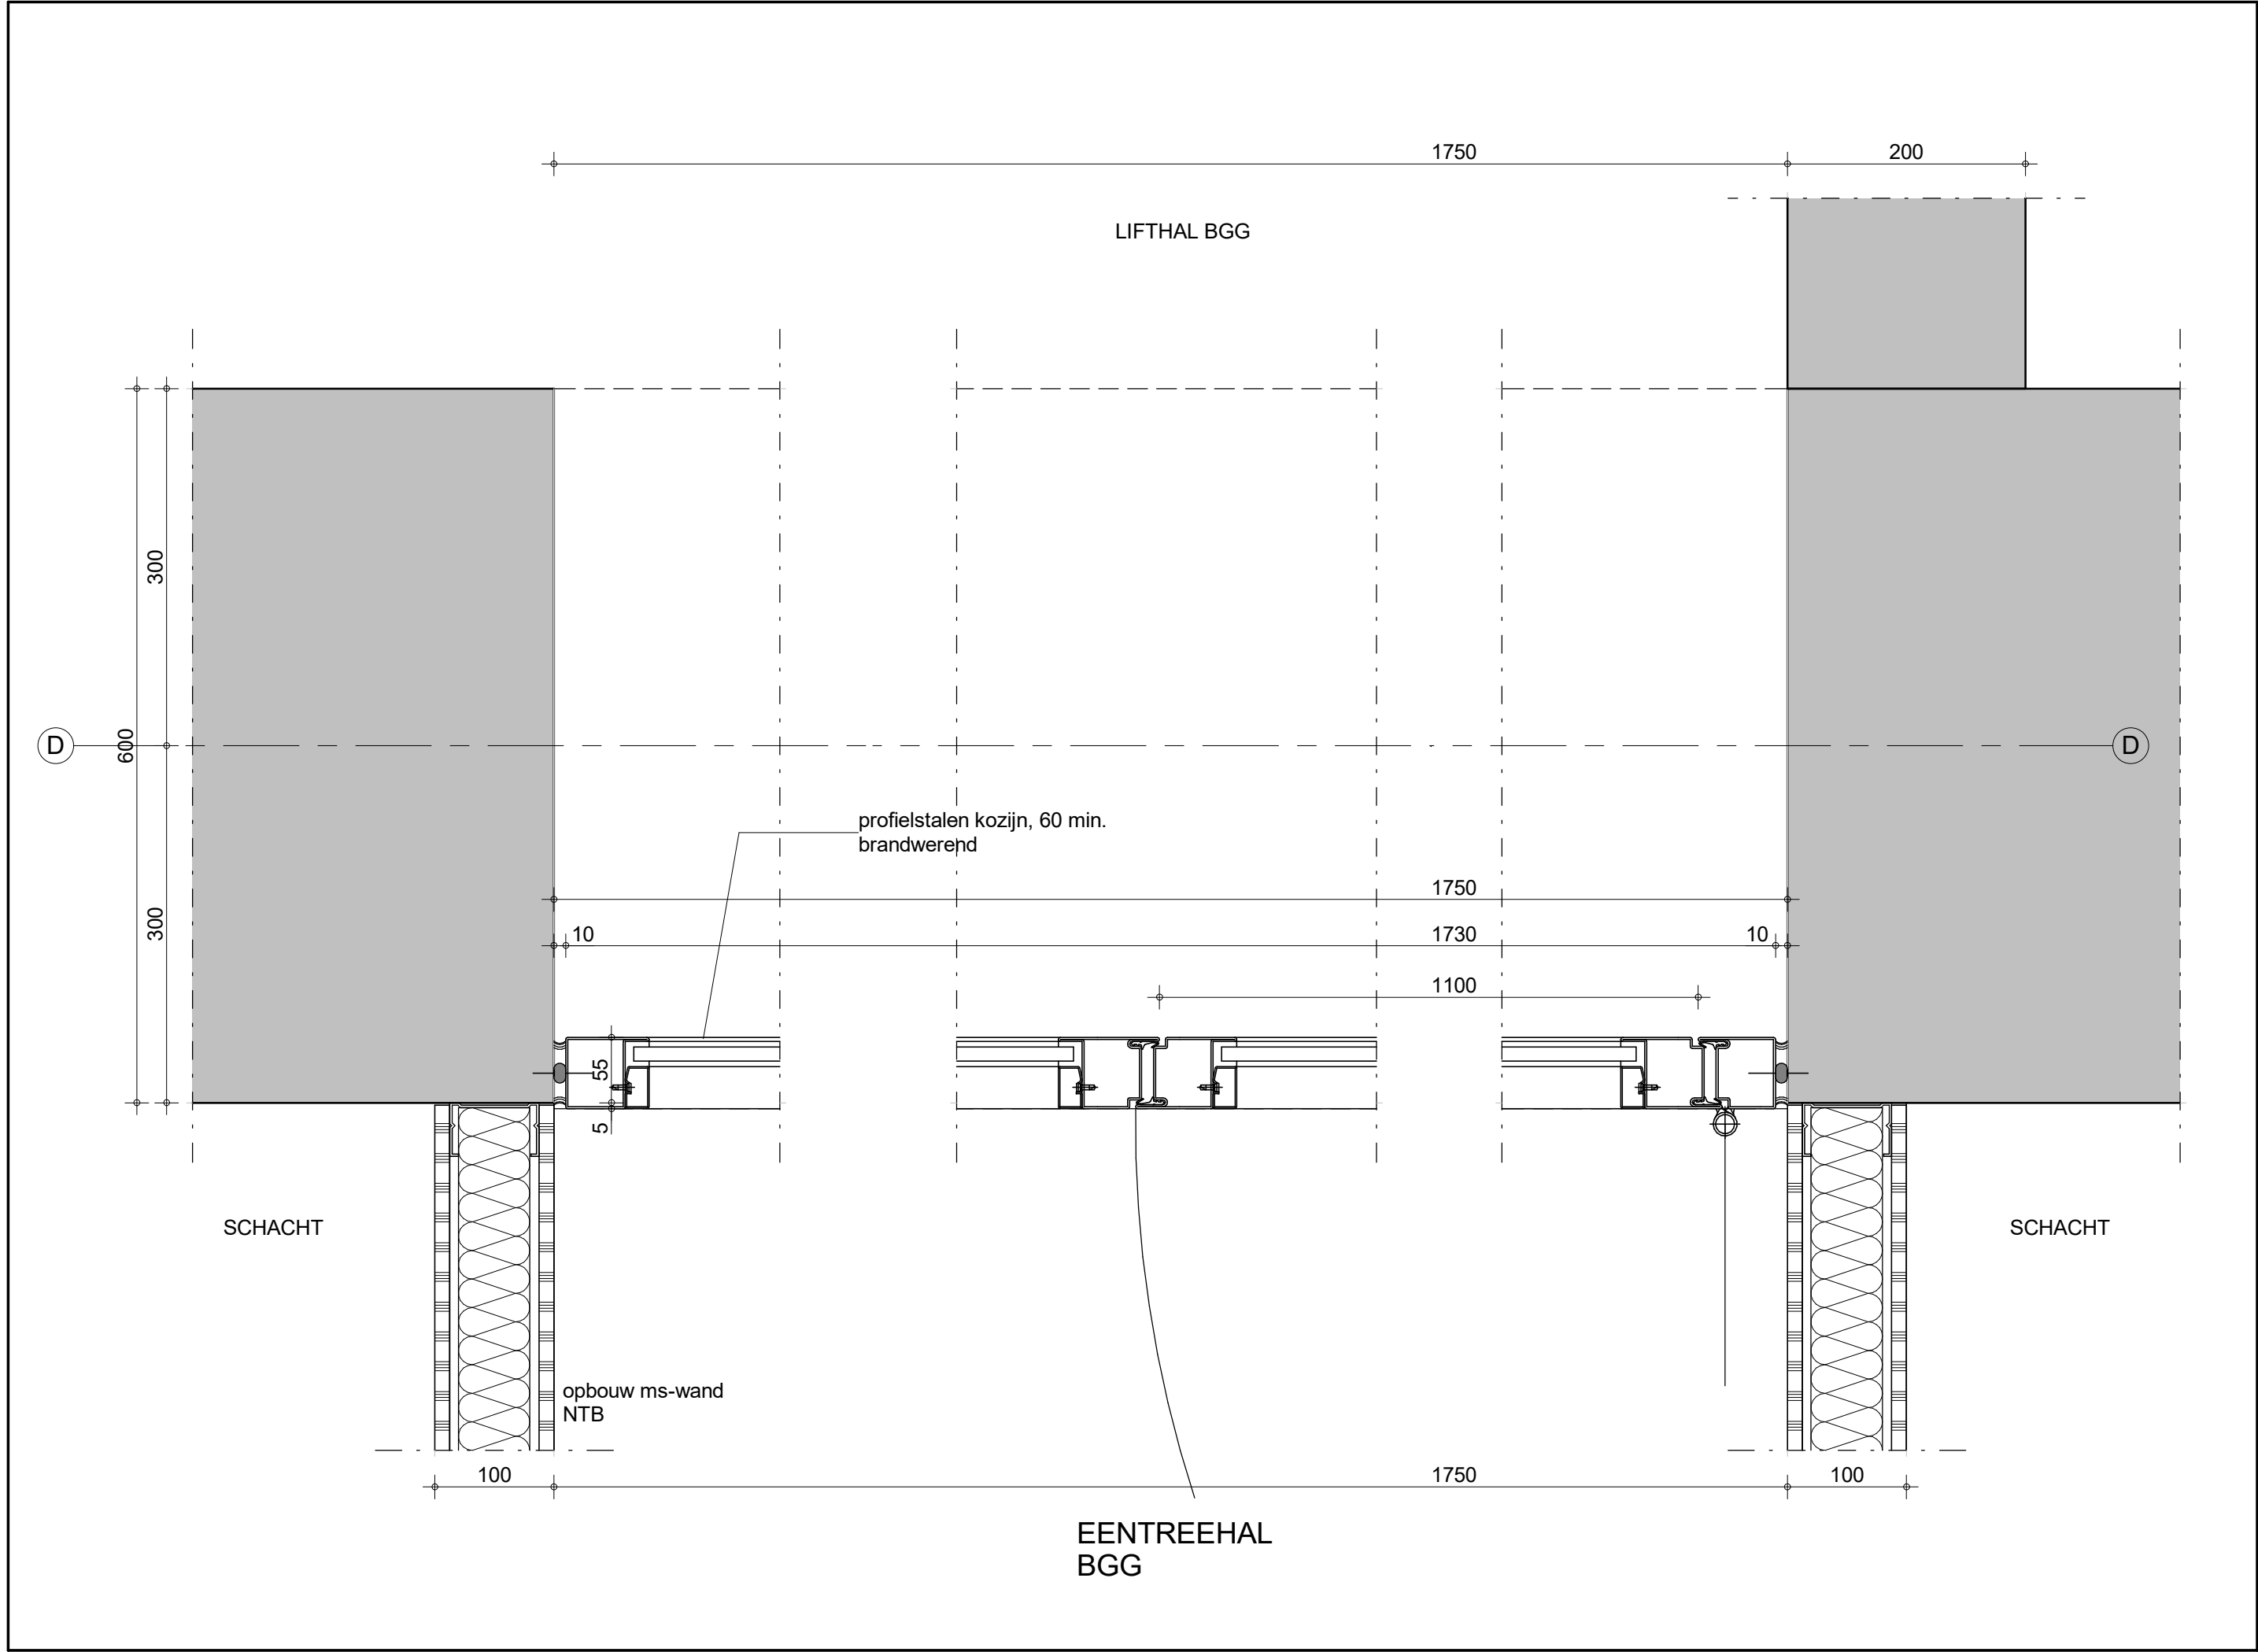


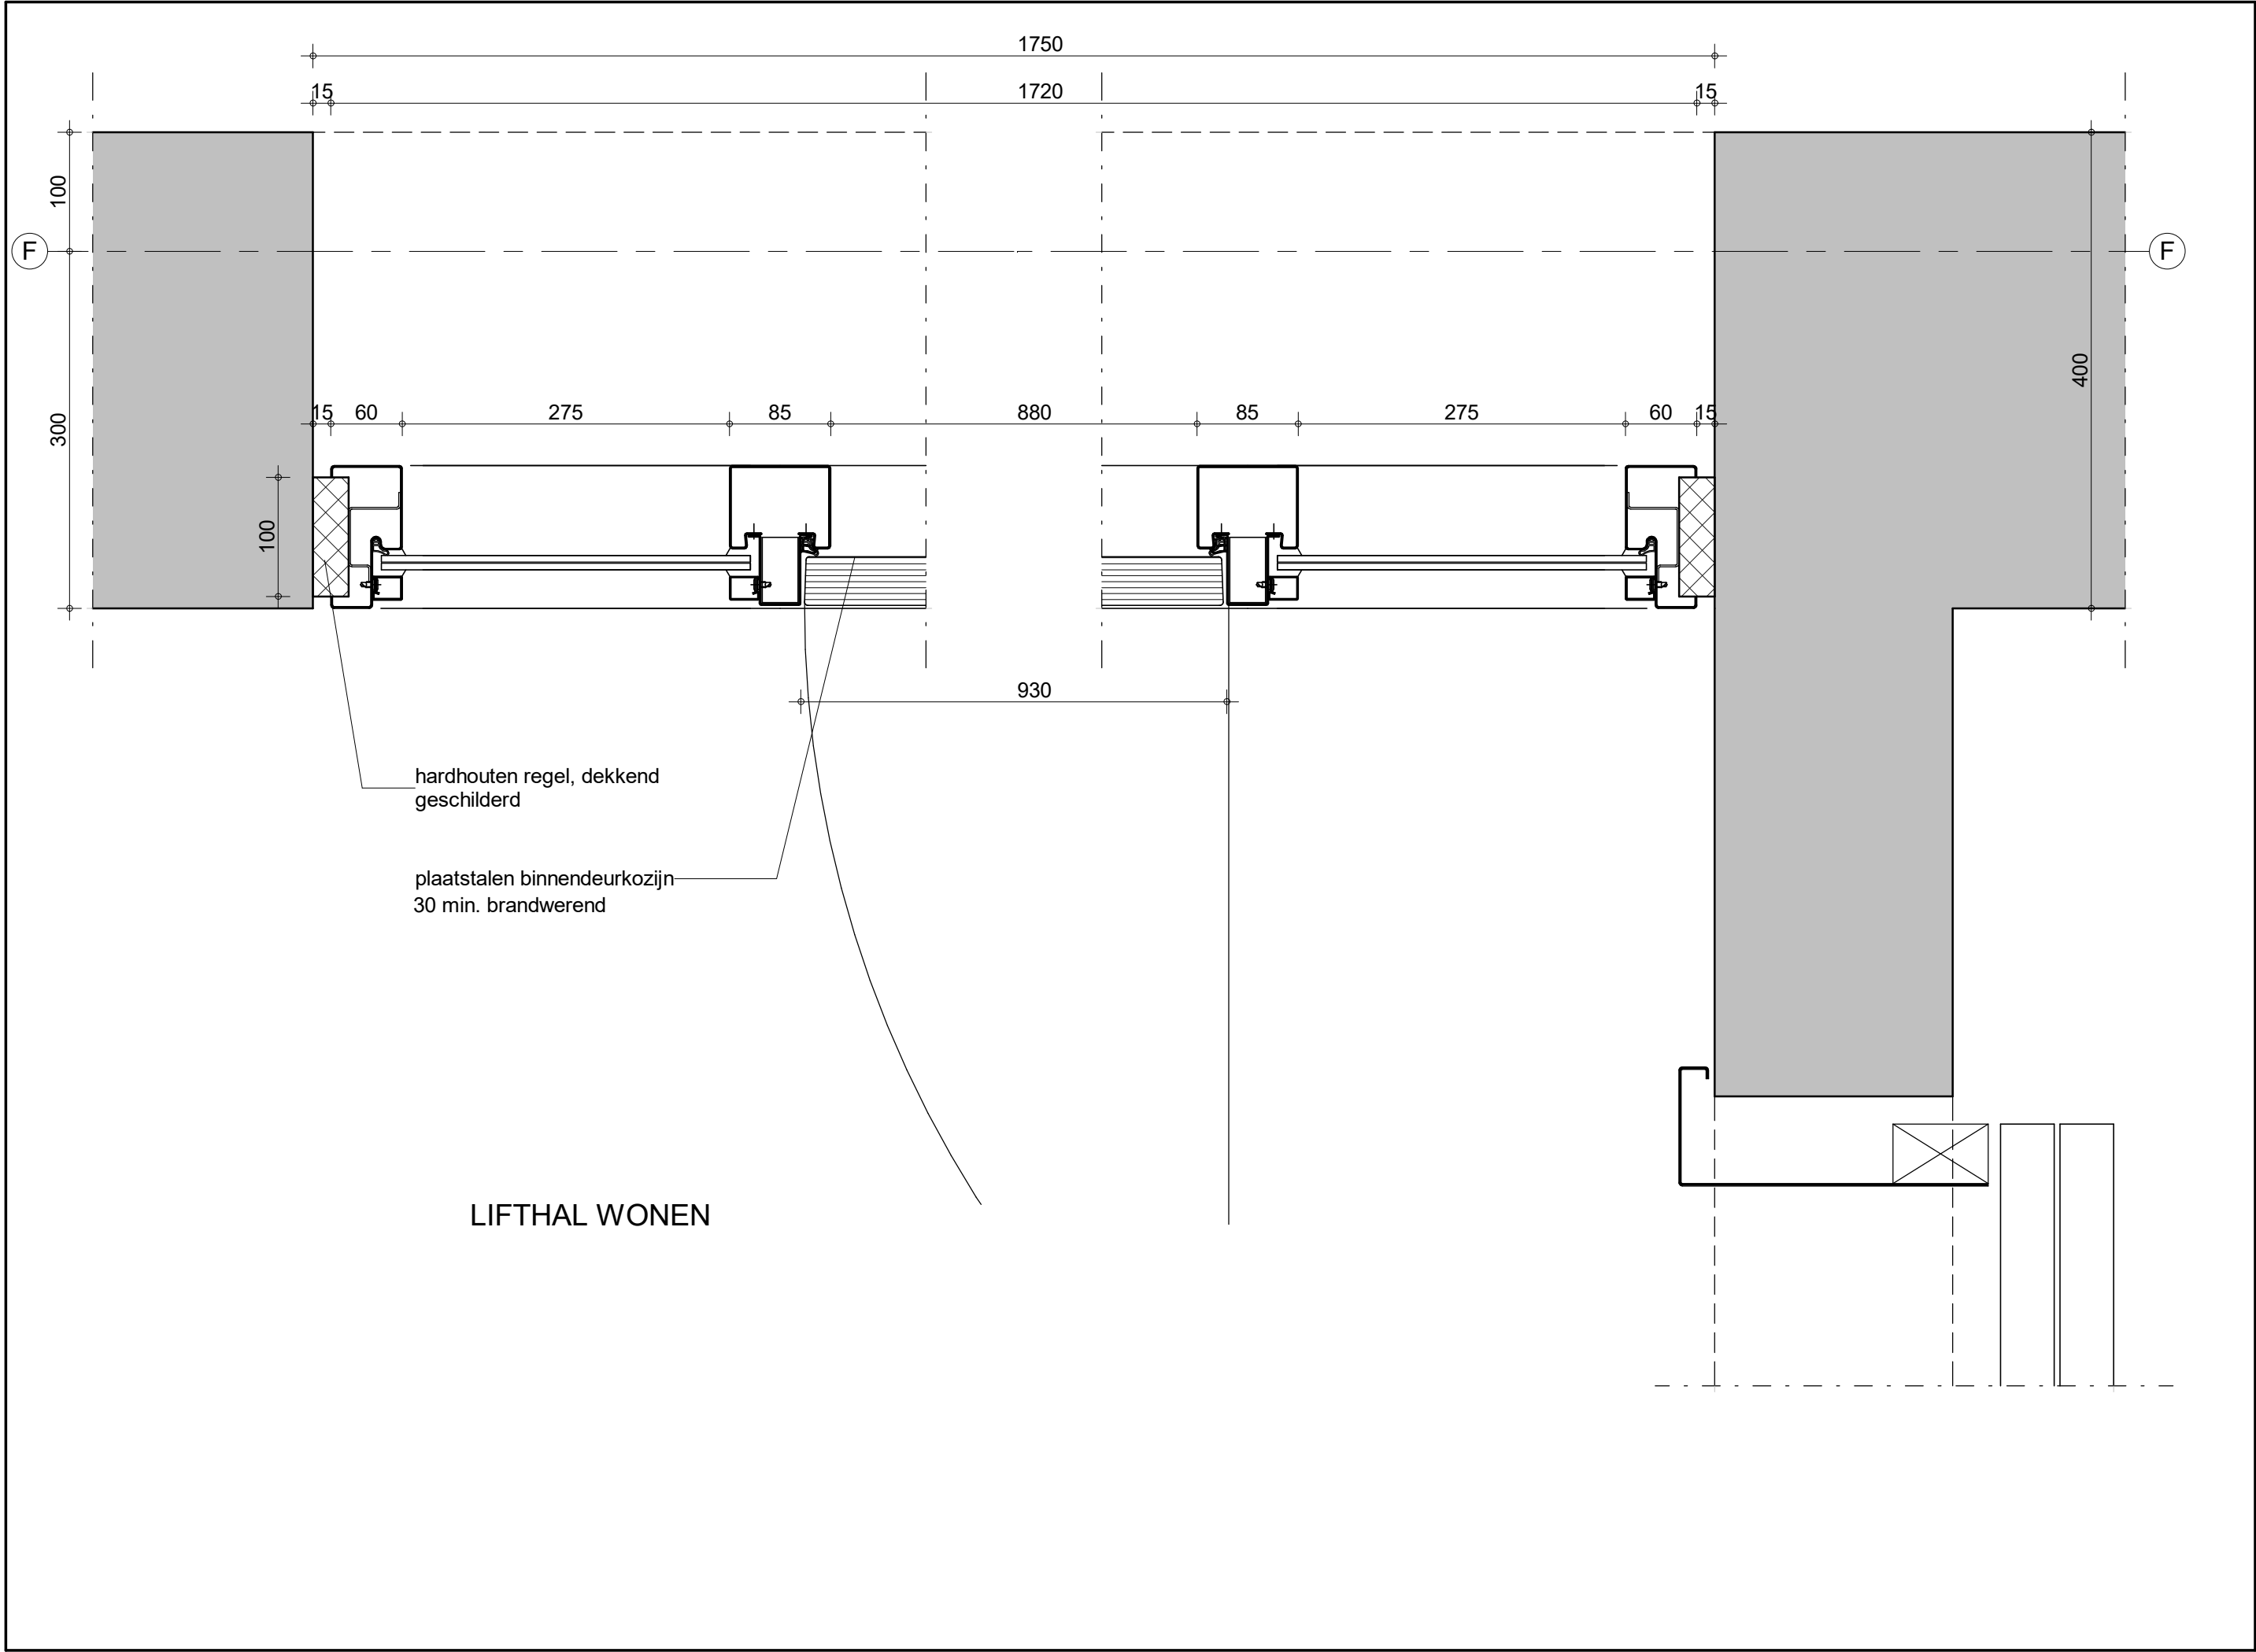


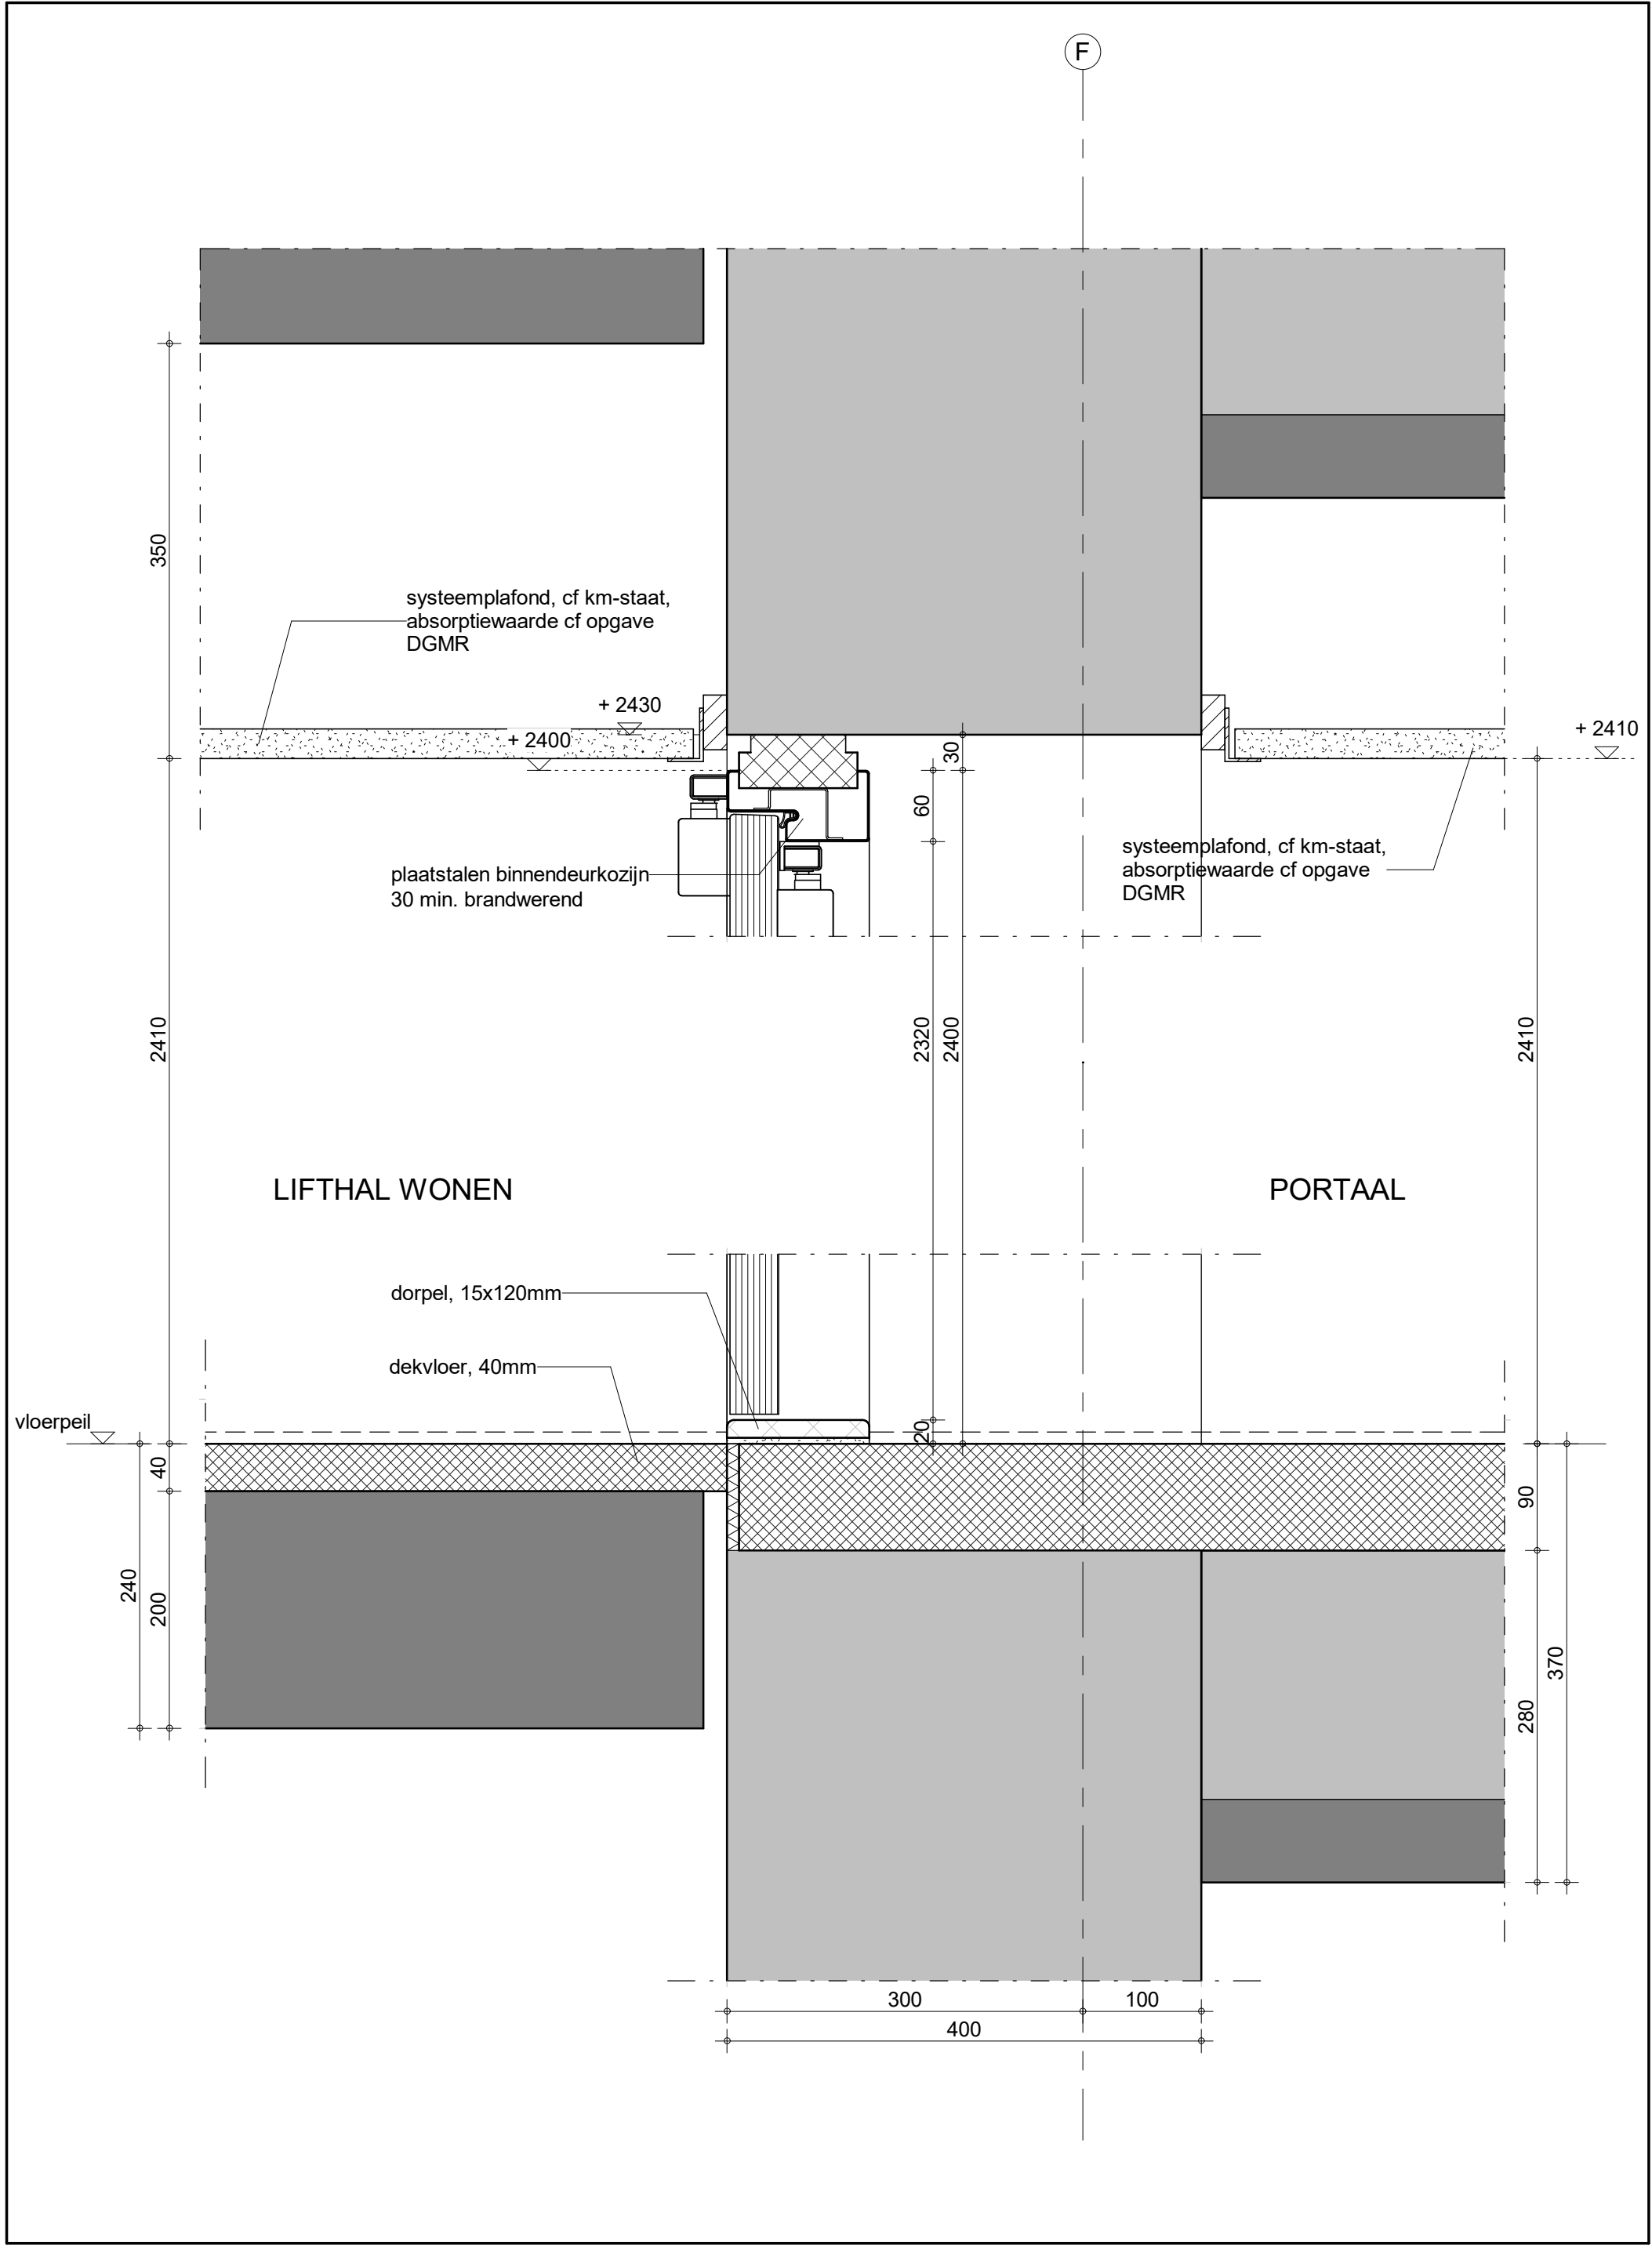


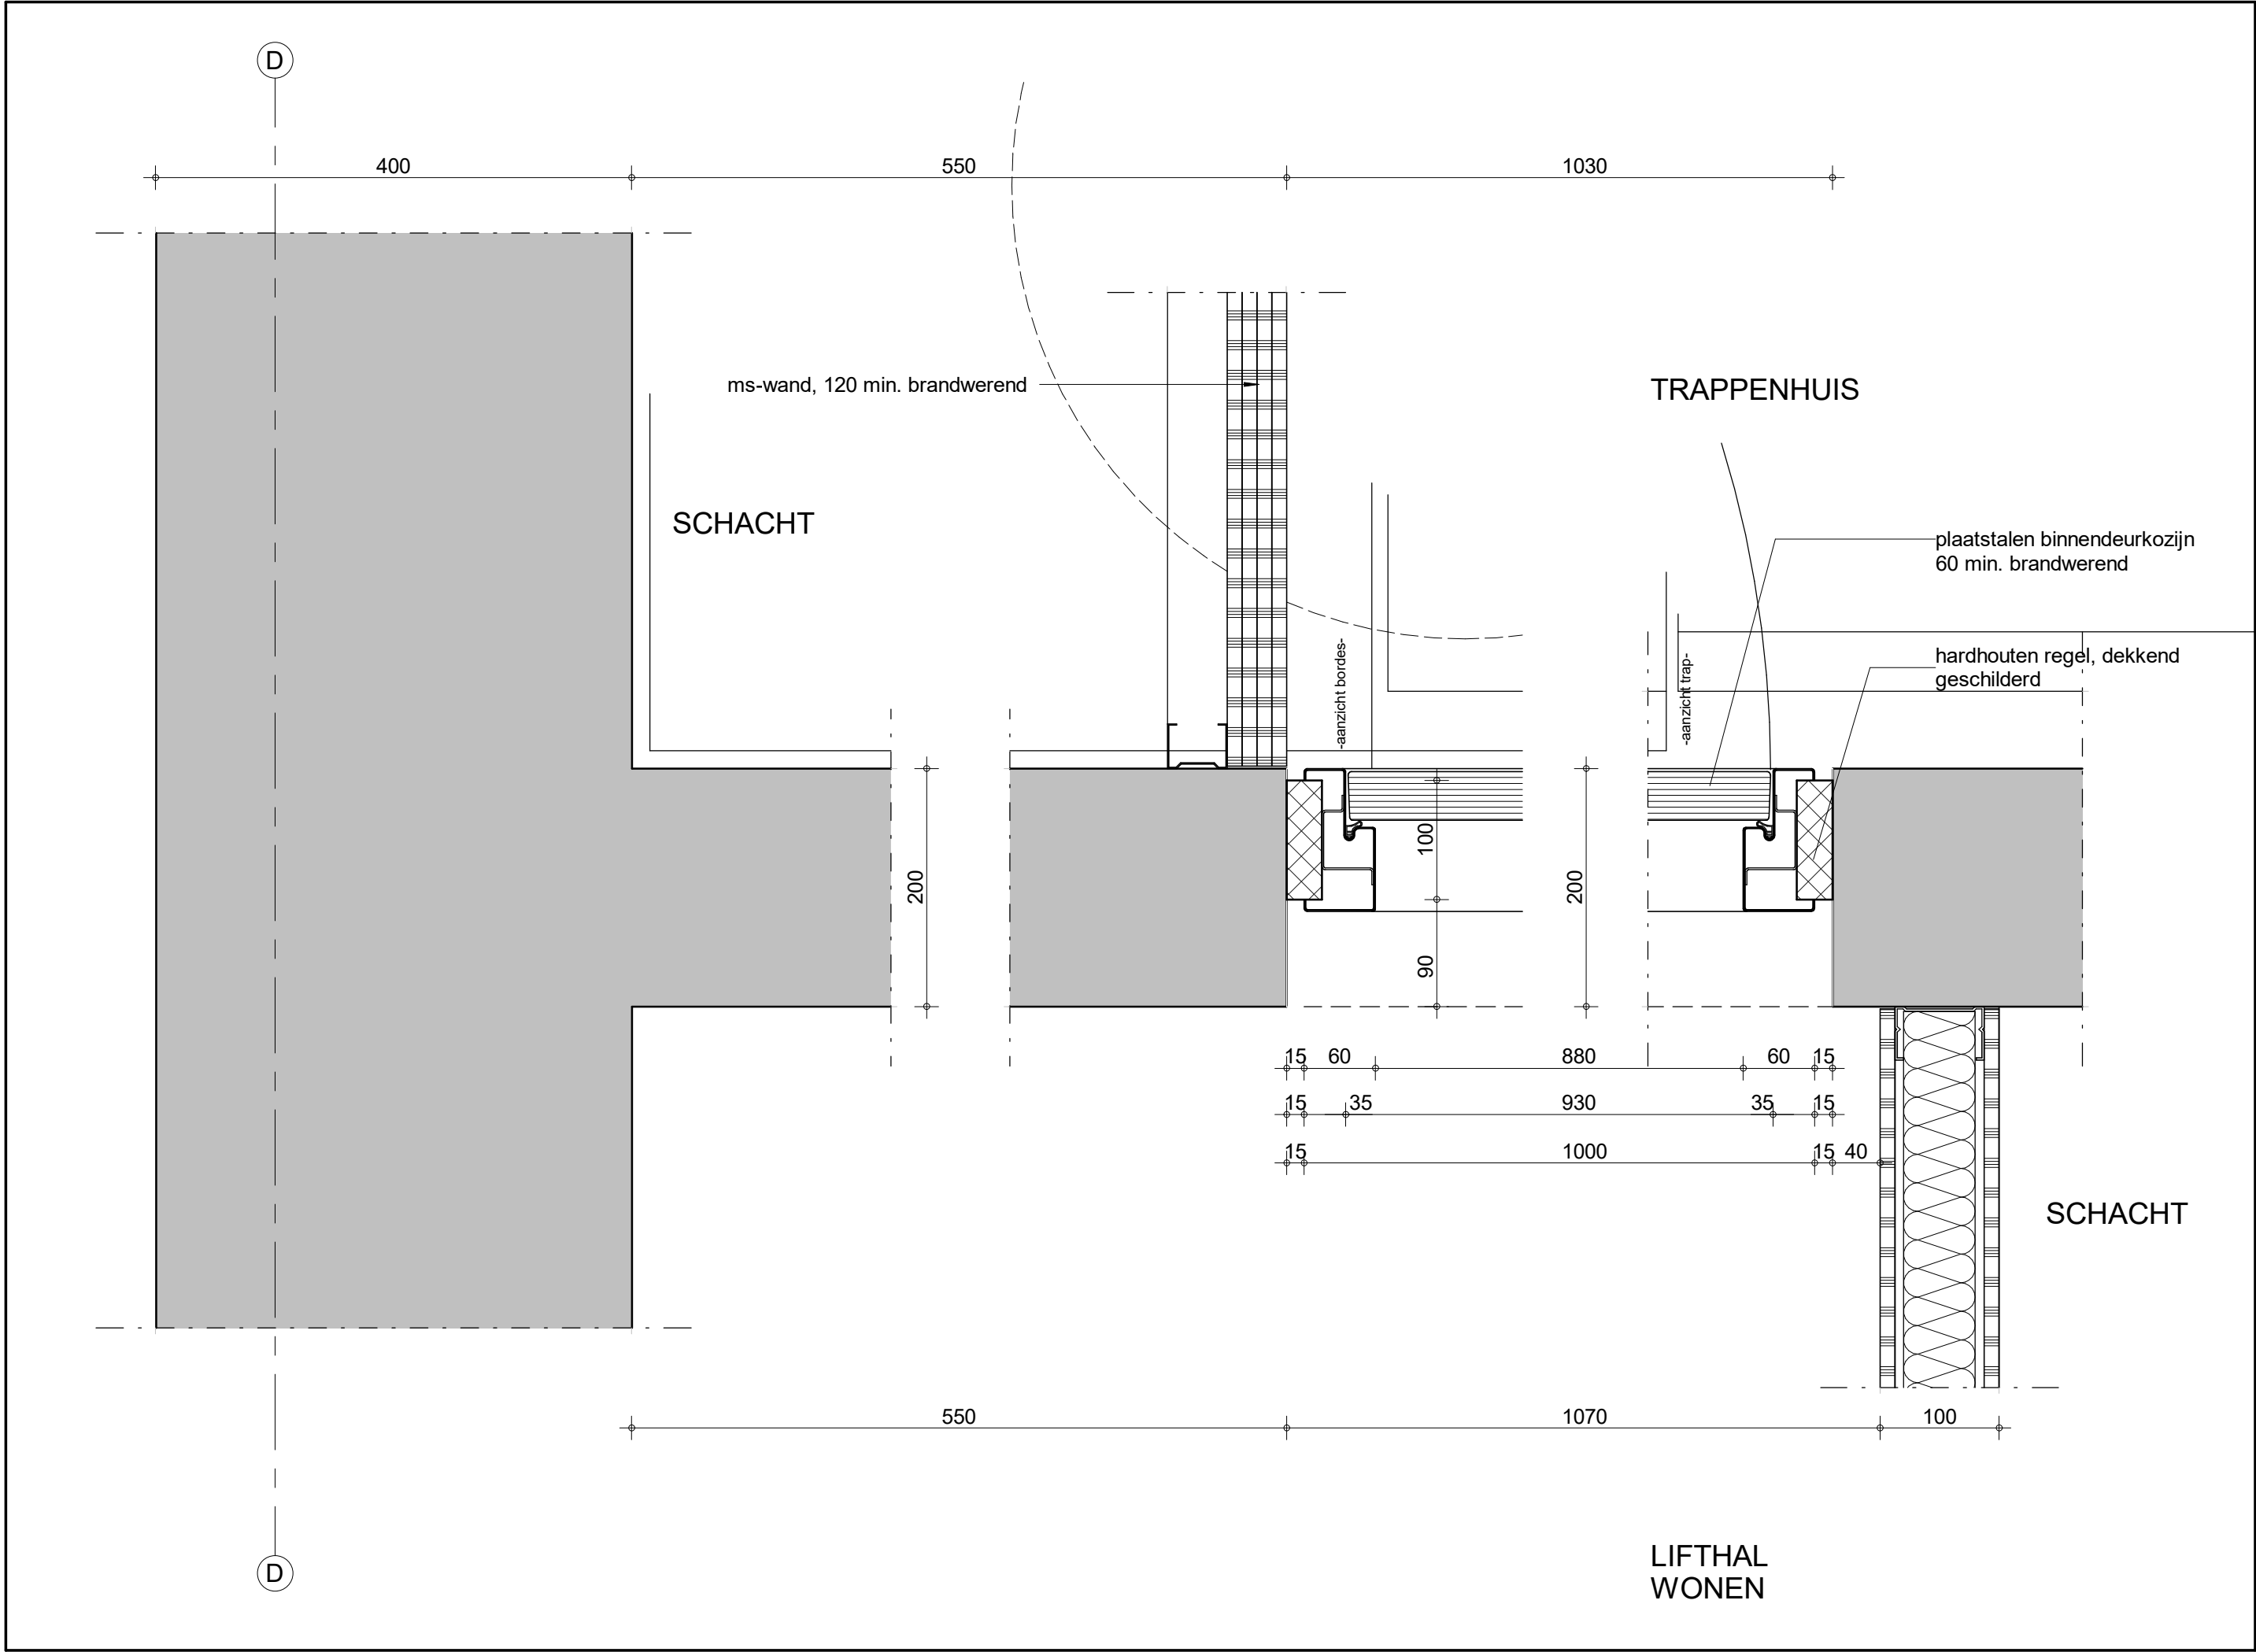


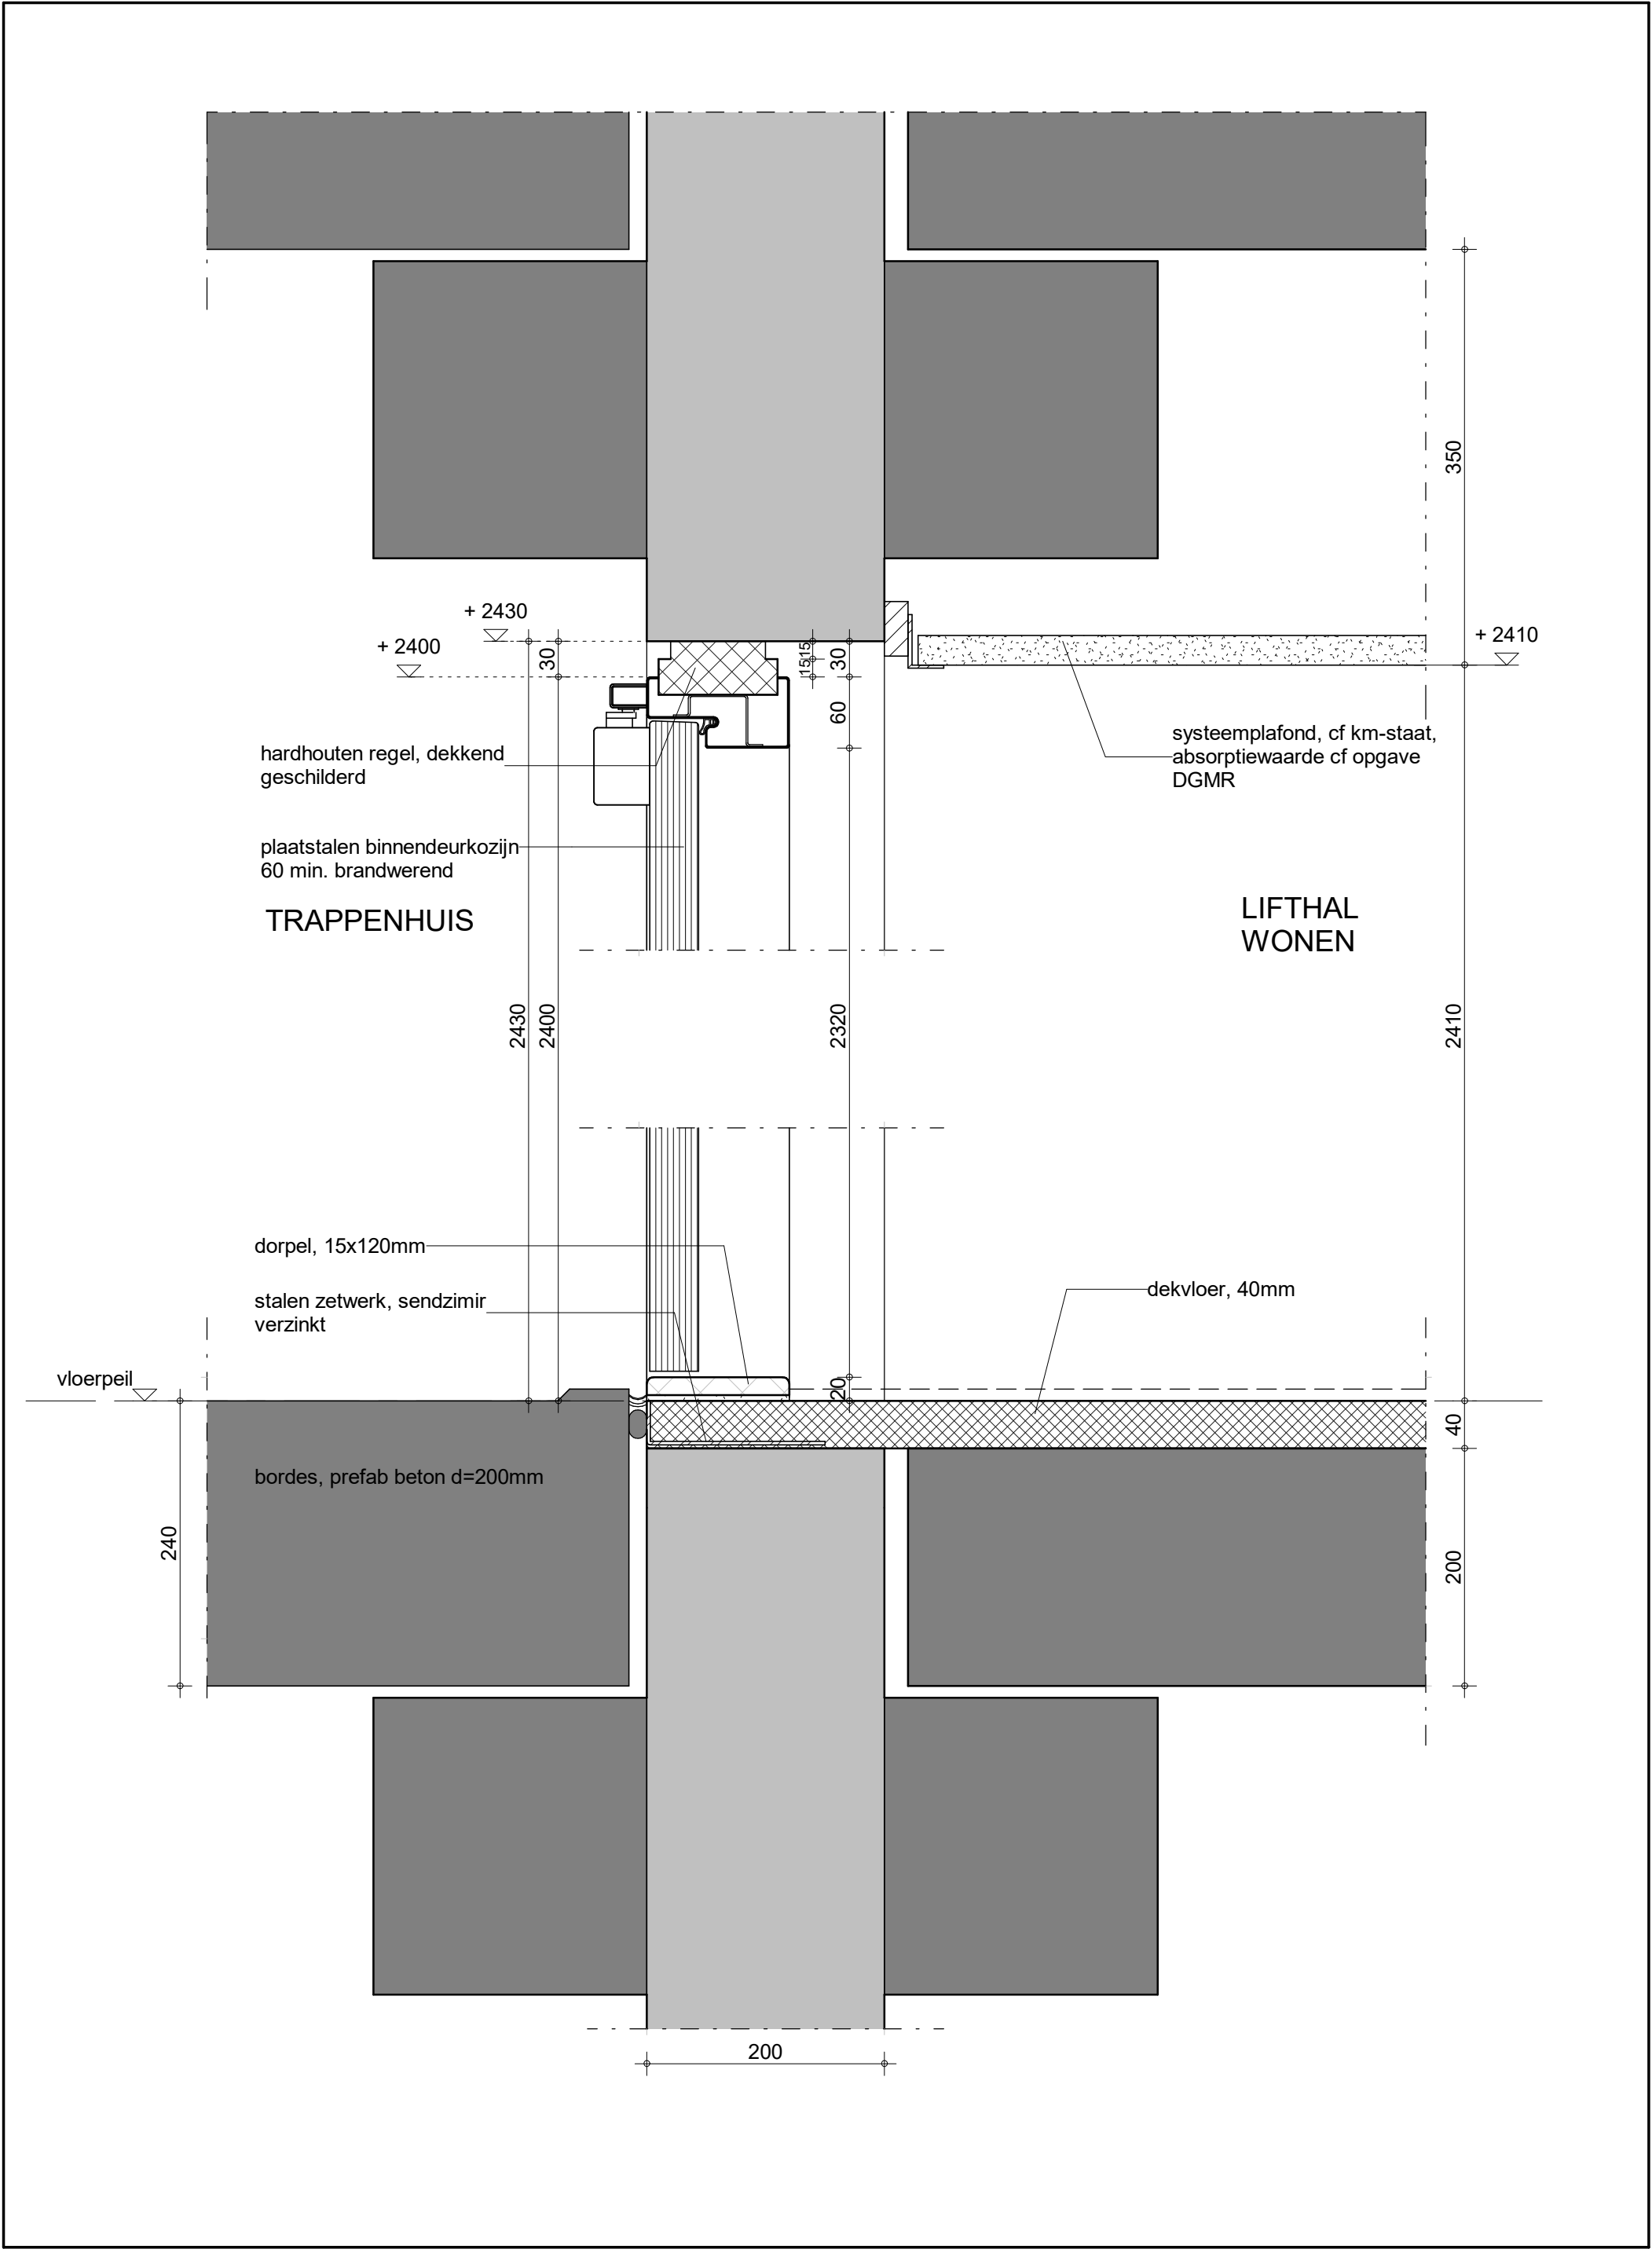


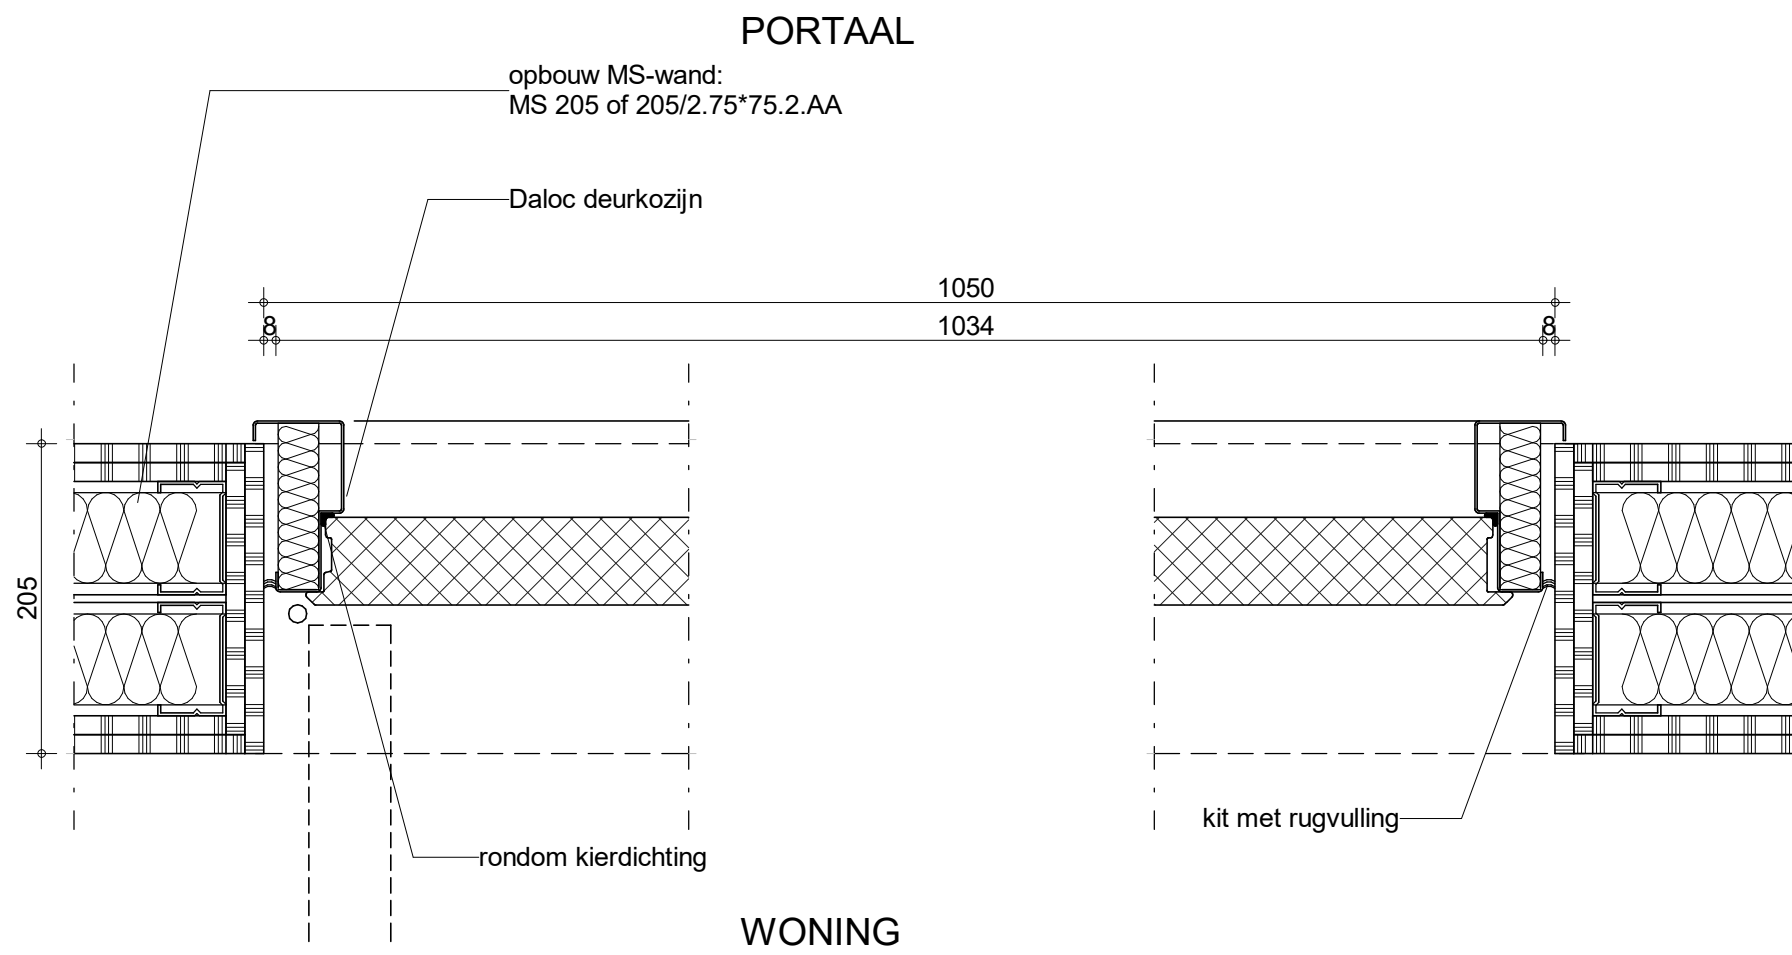


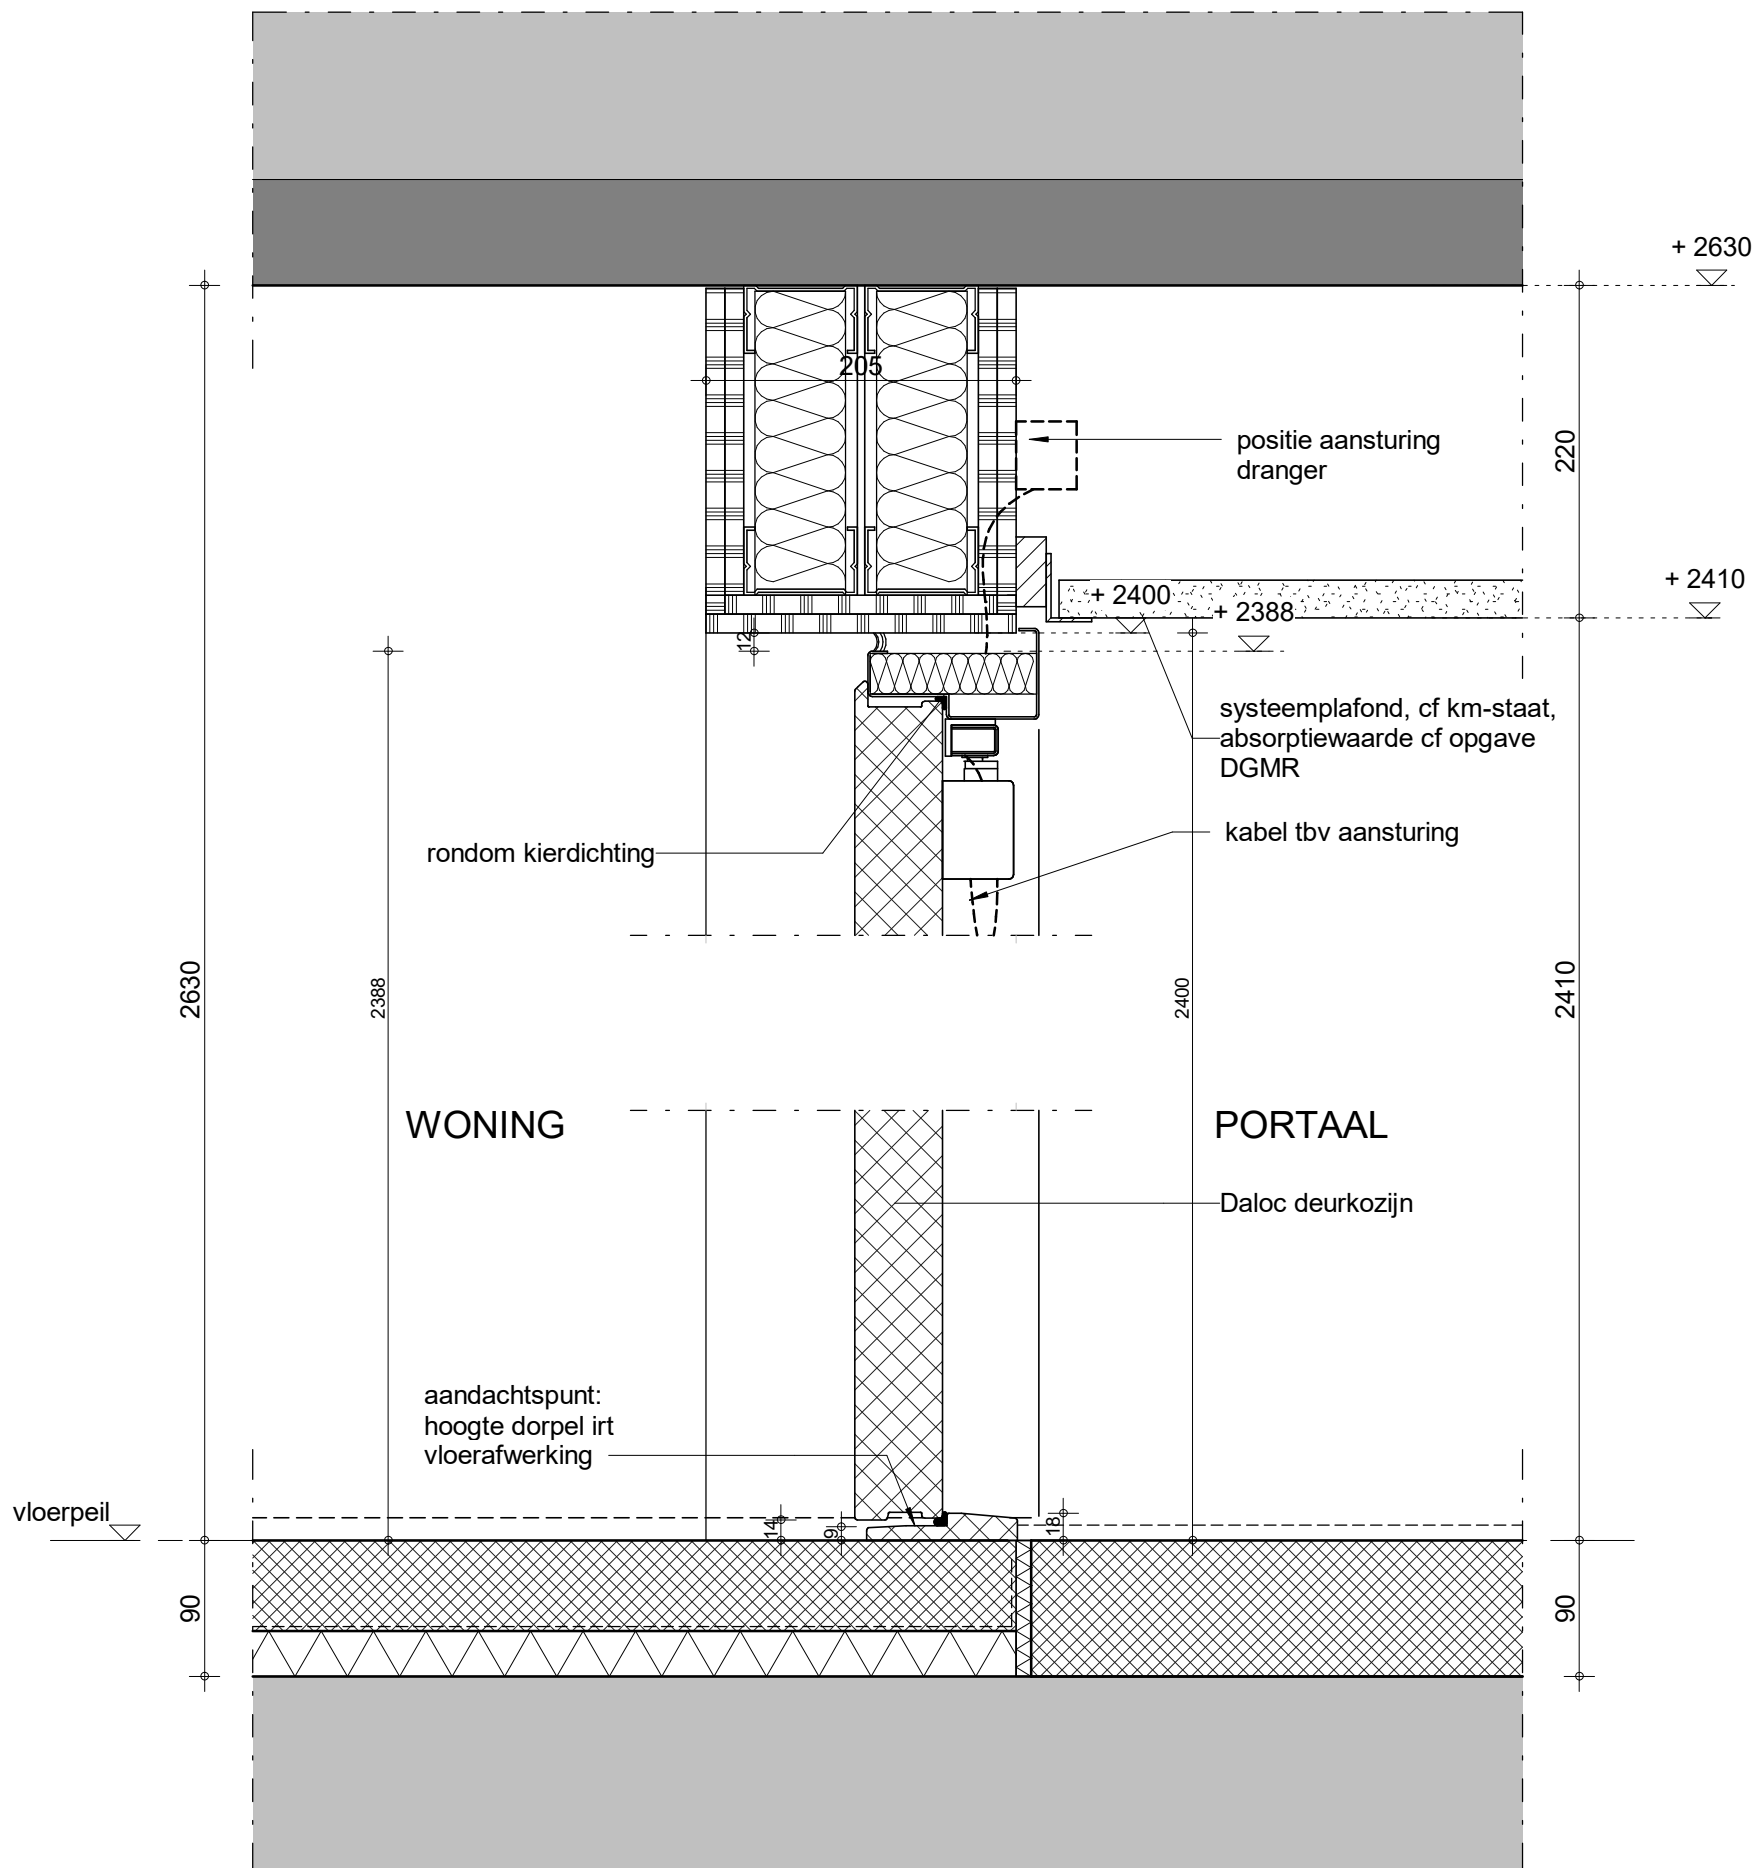


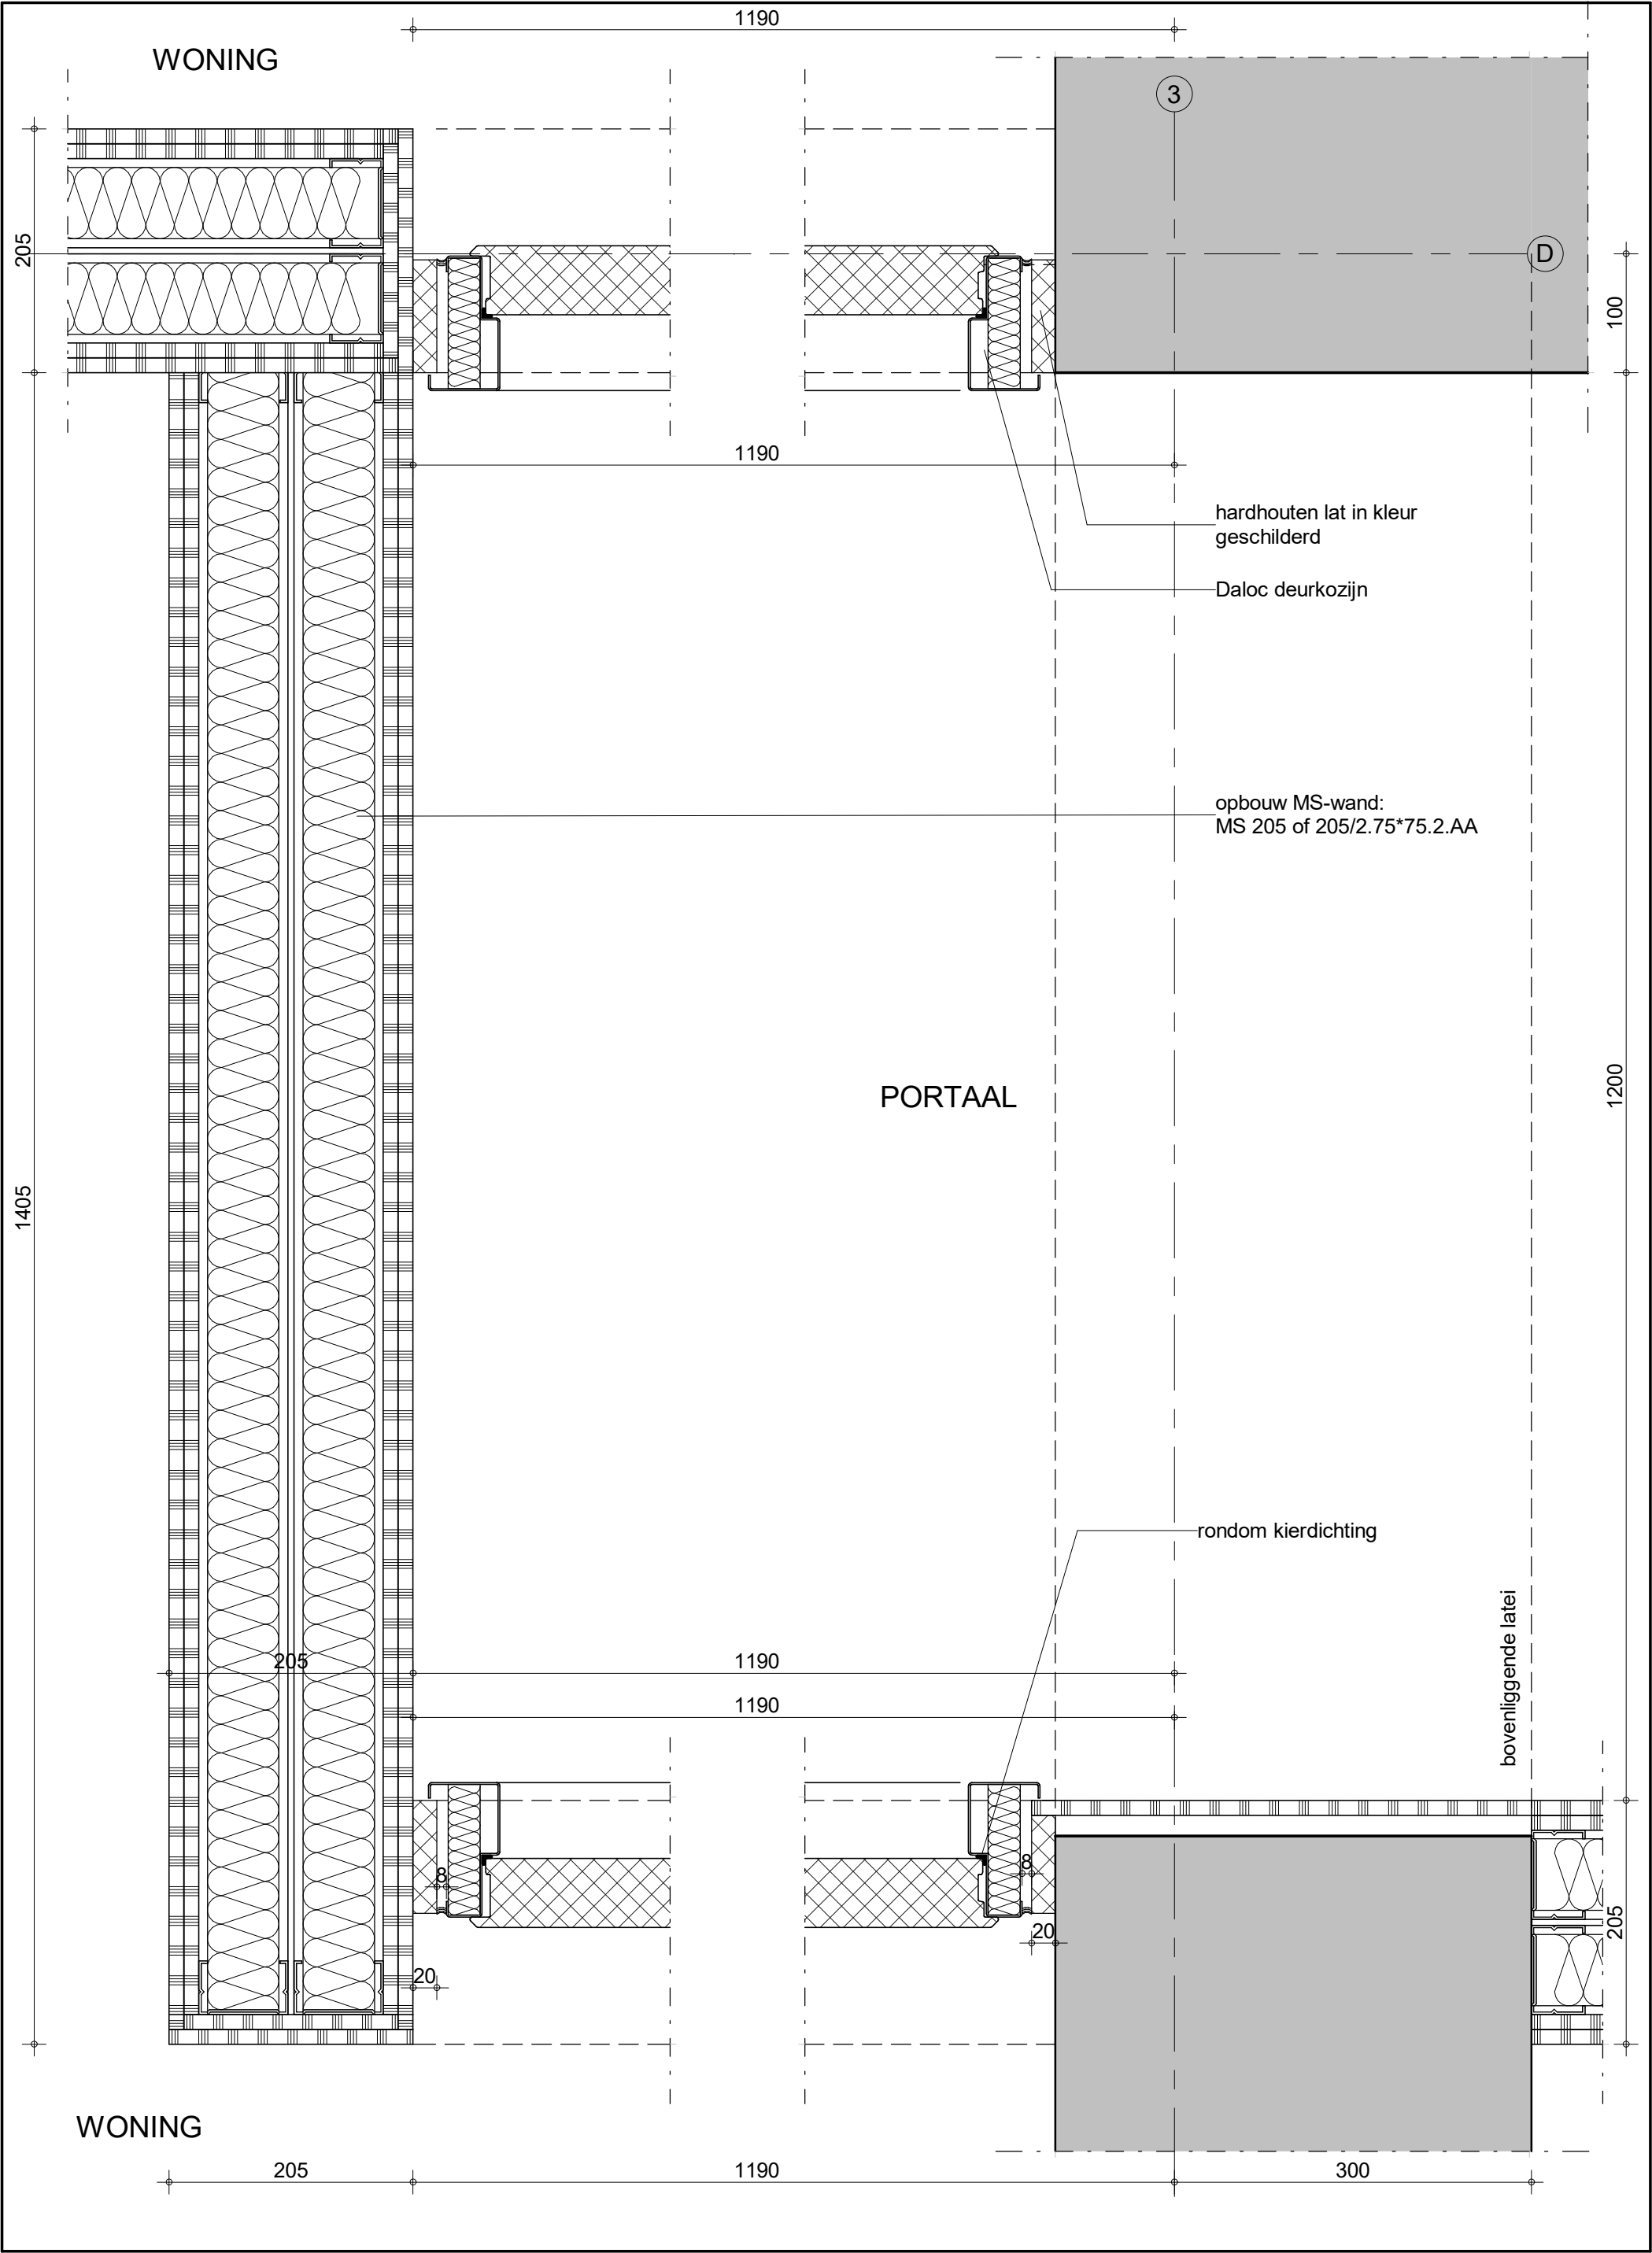

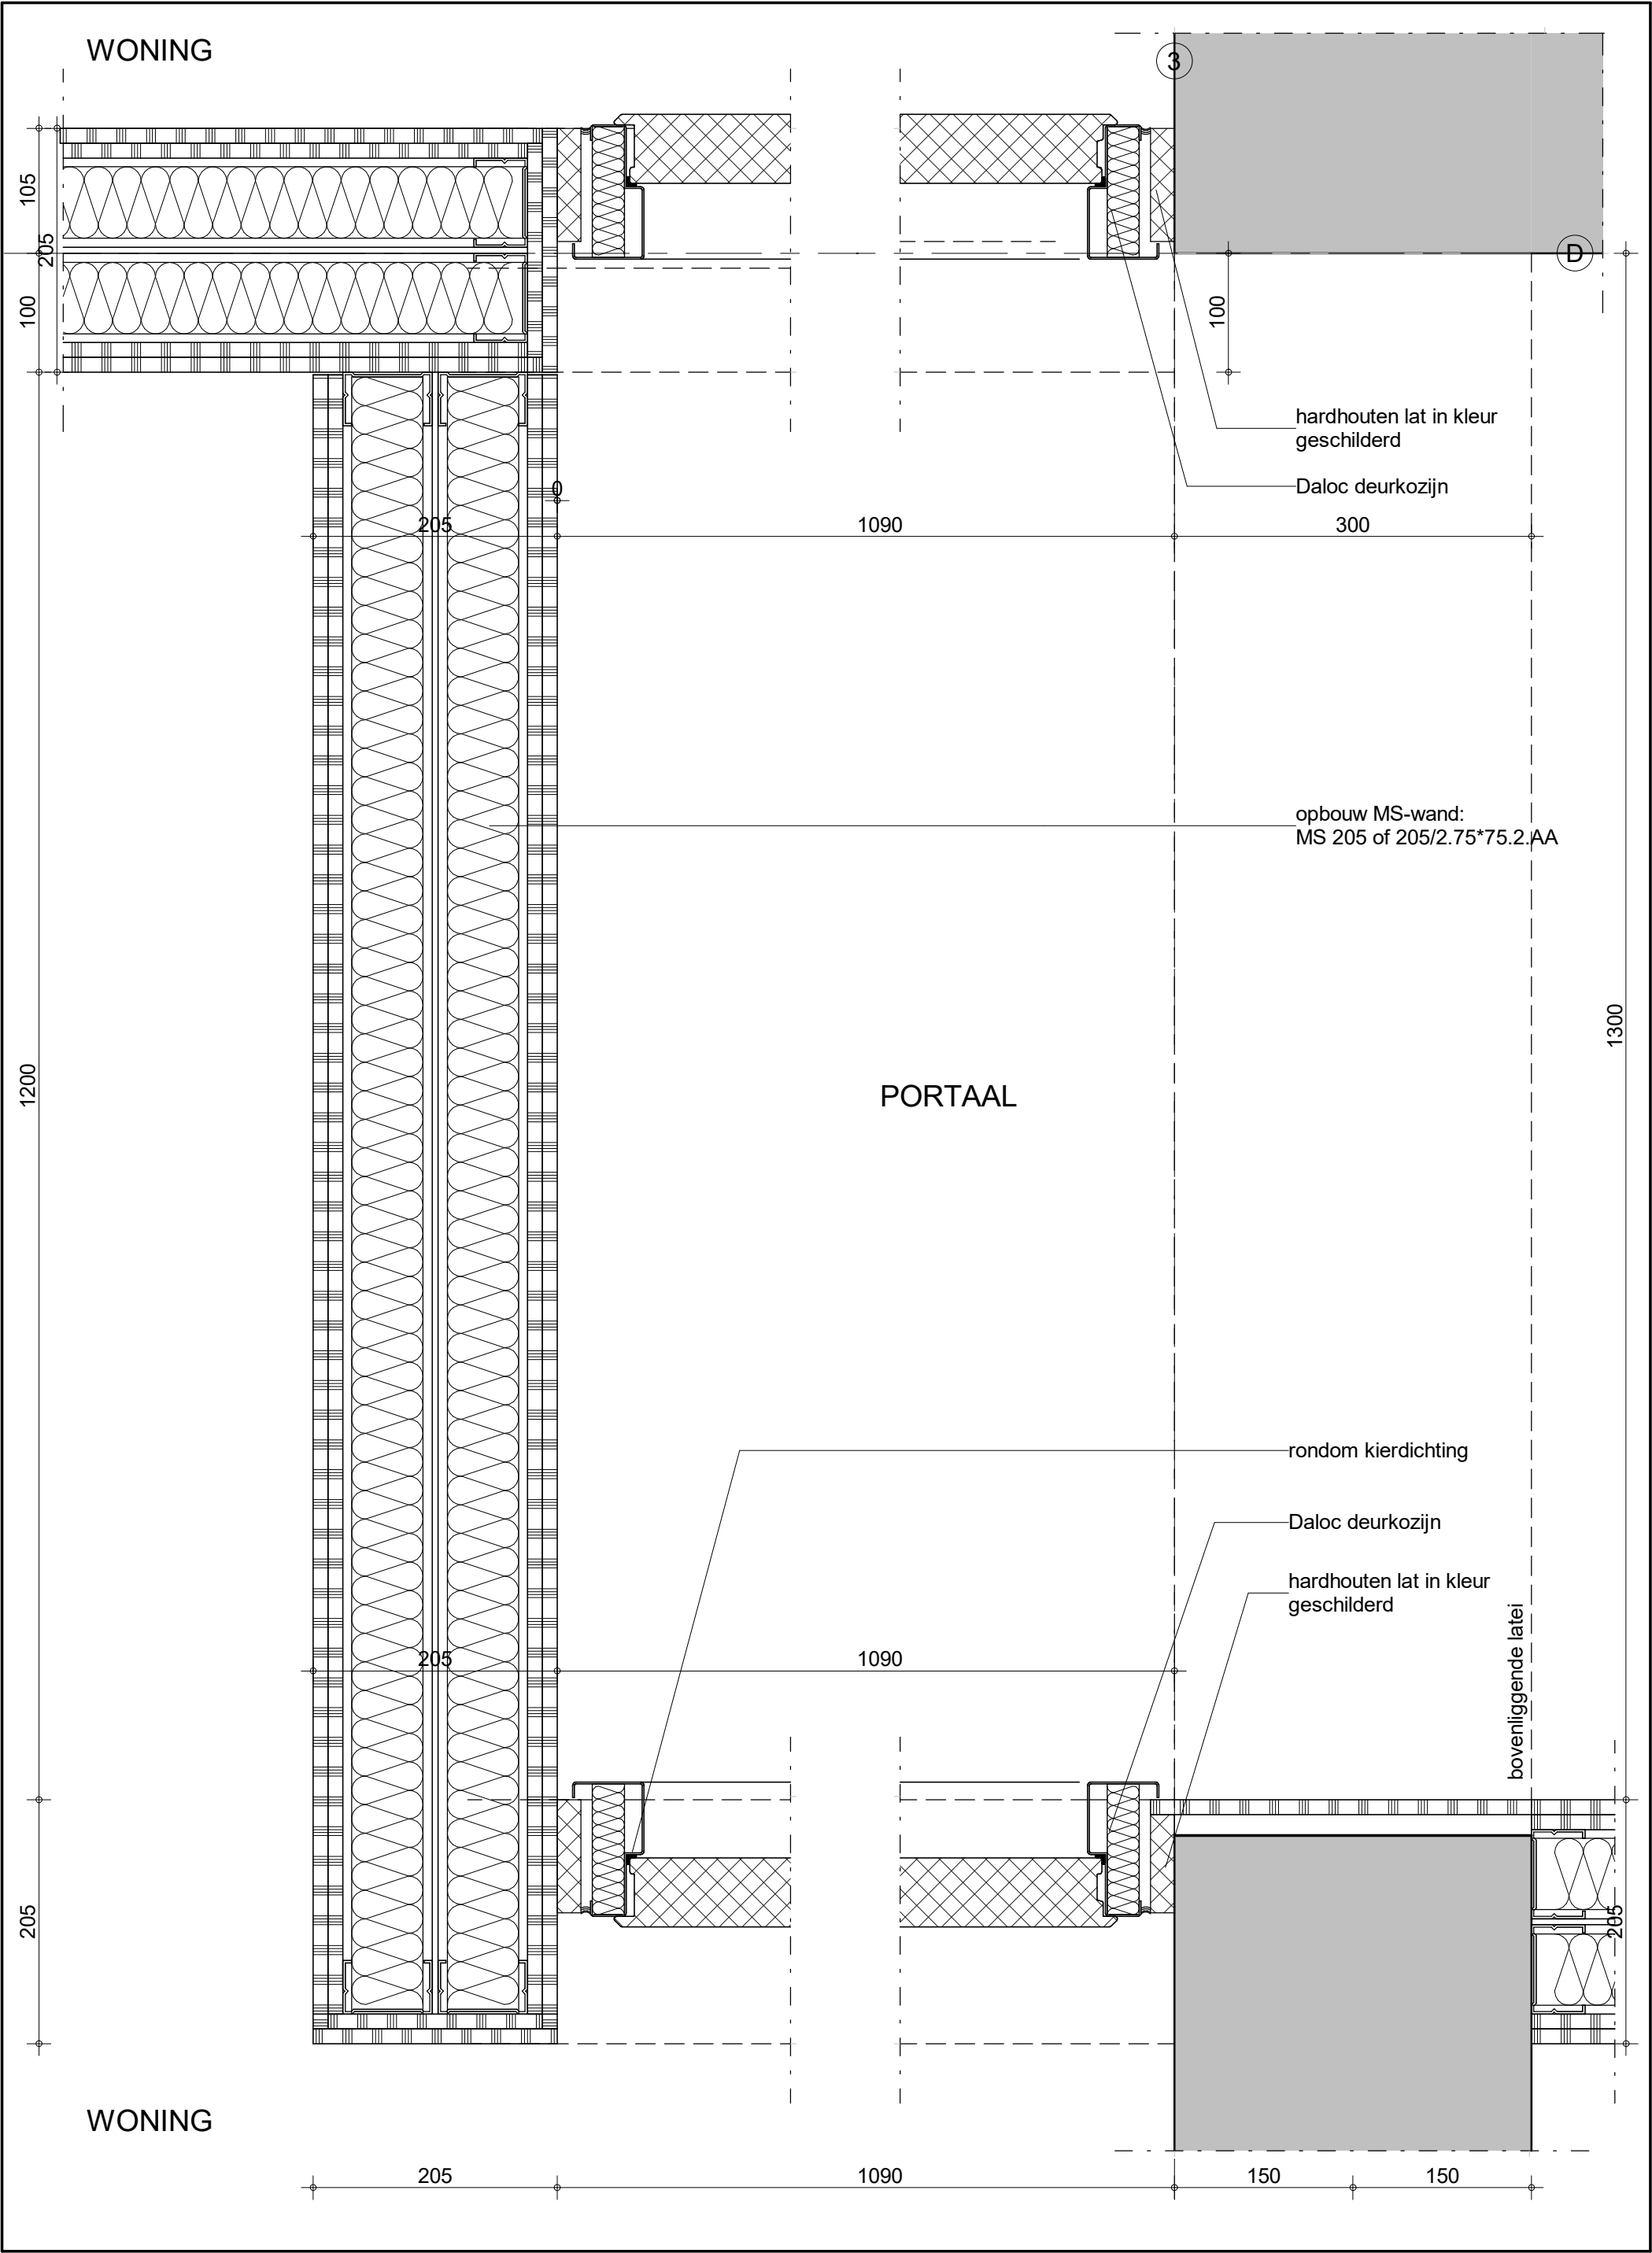

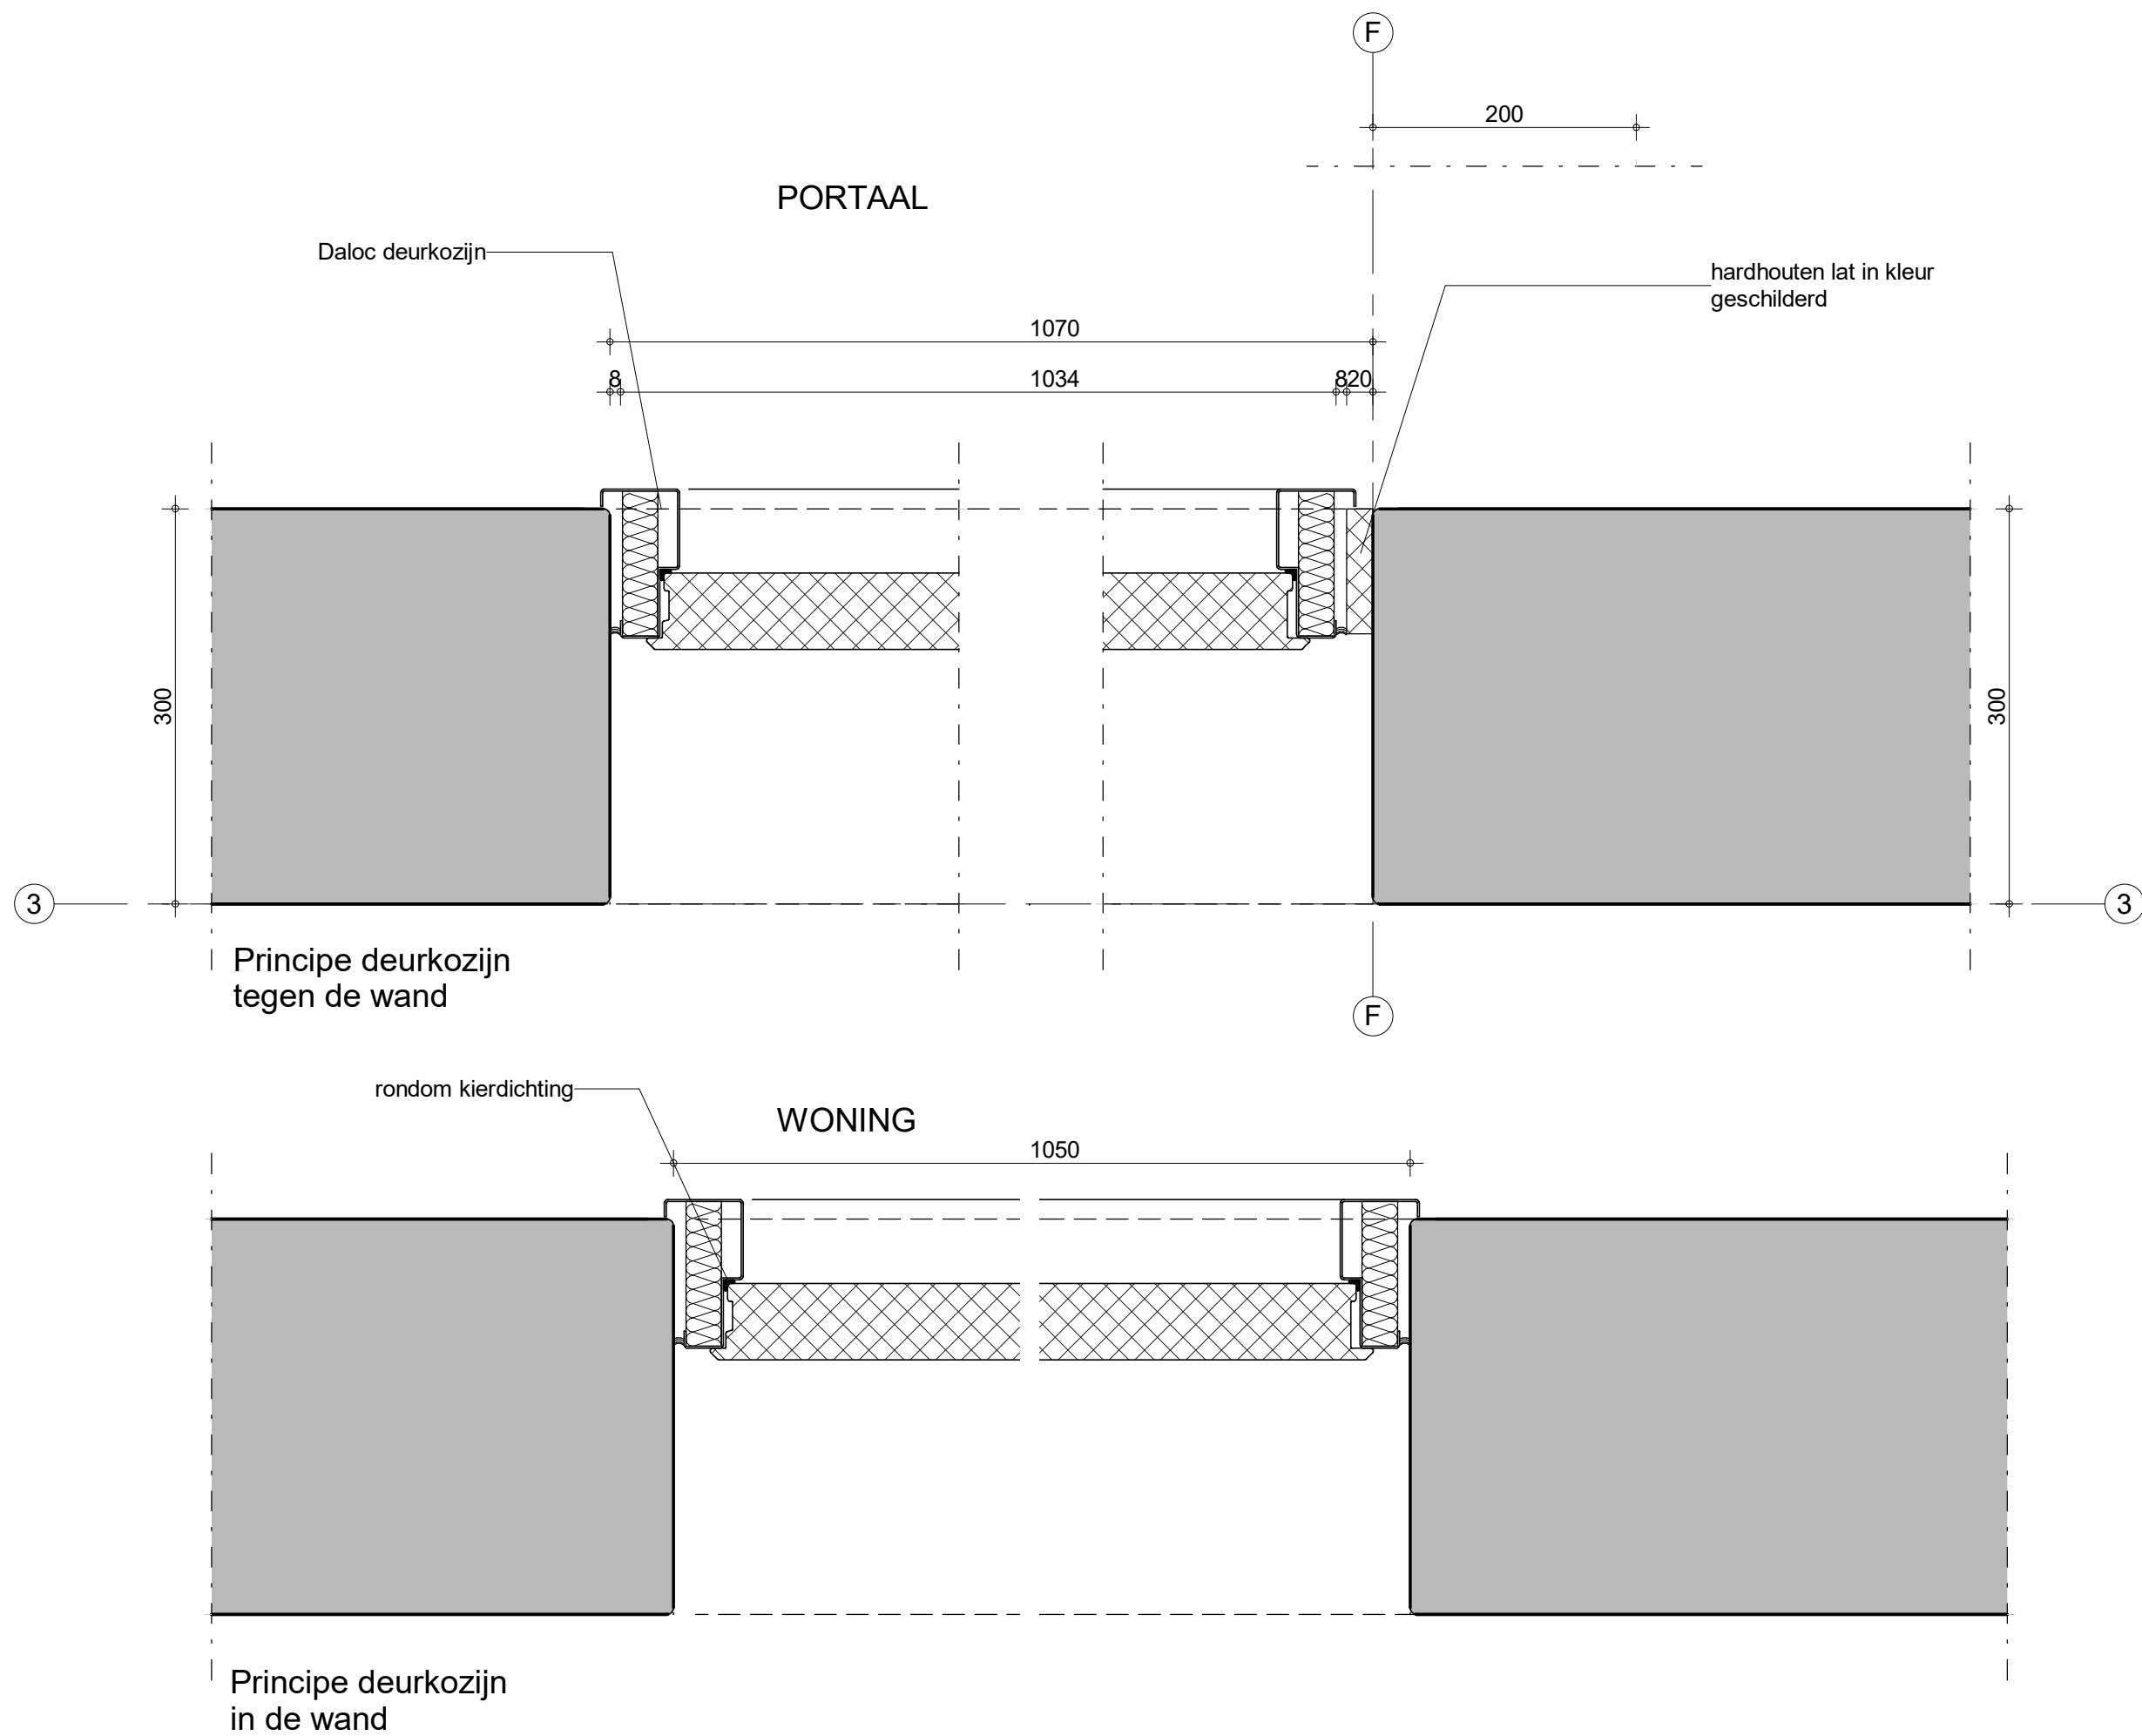

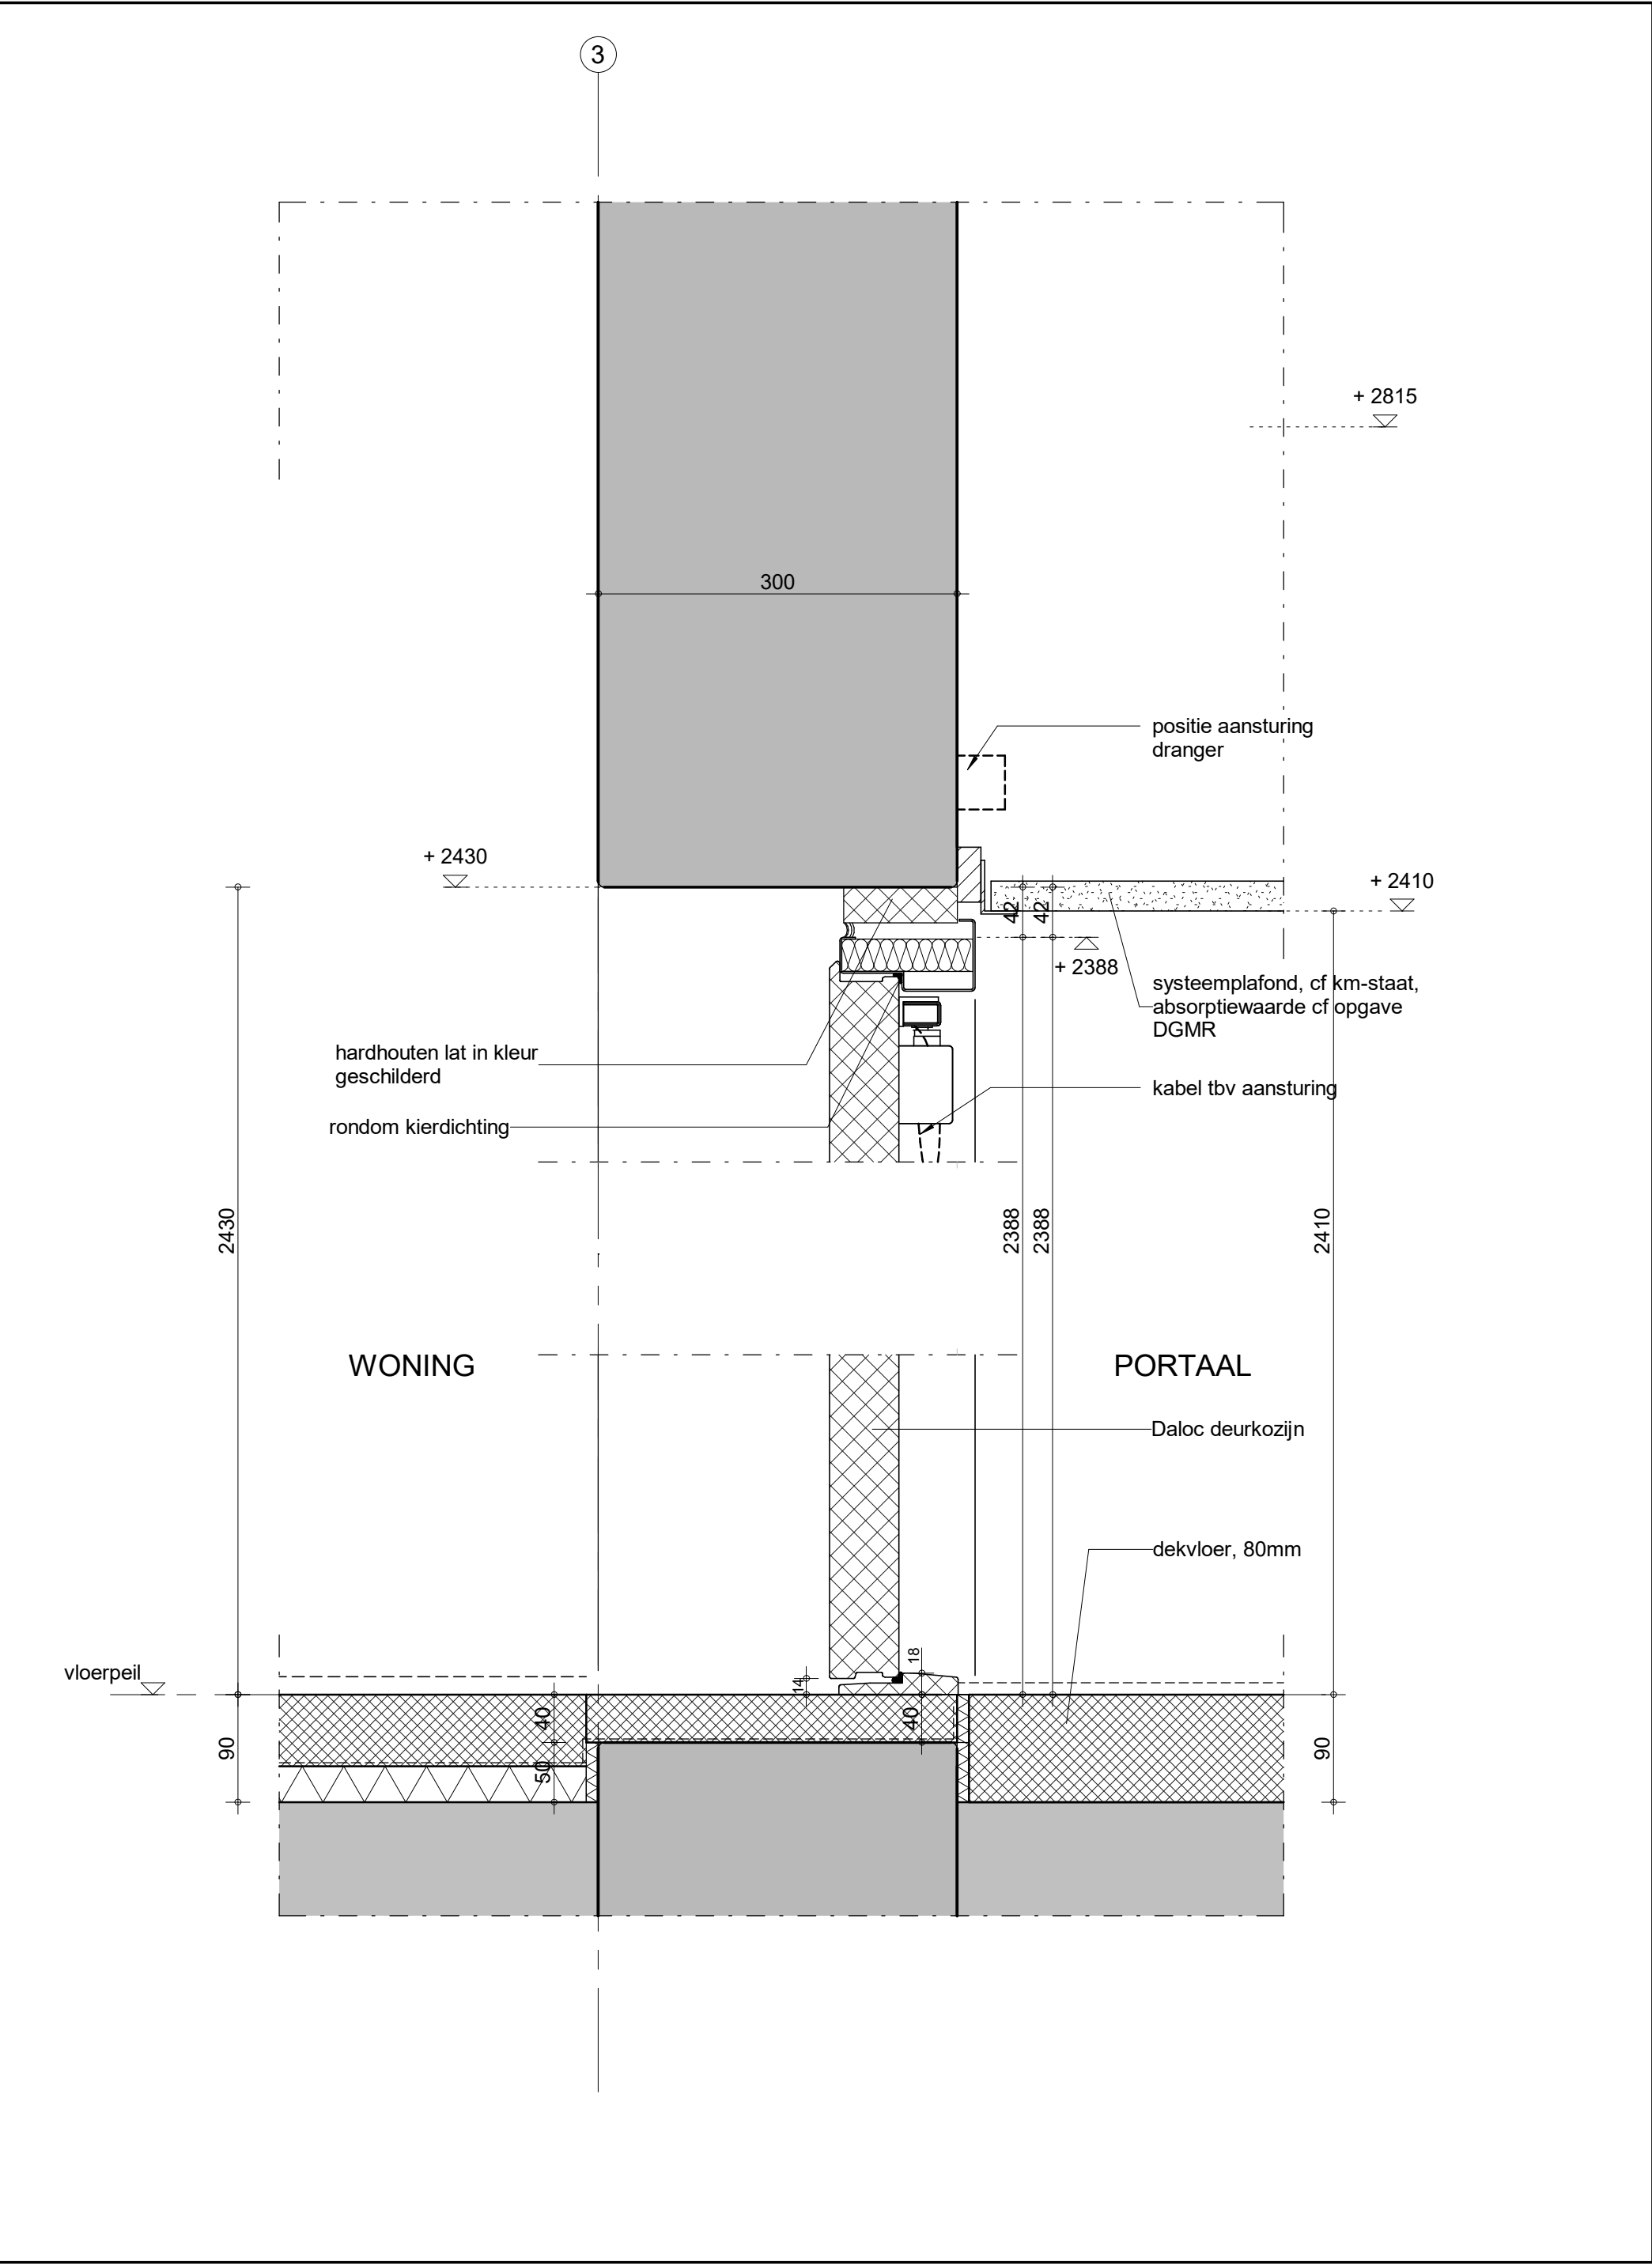

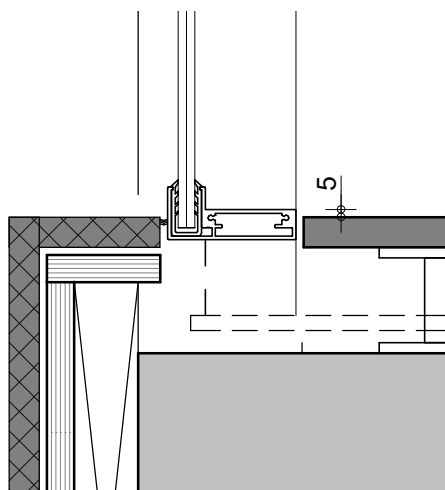


variant + 1020


Opbouw balustrade

- volglazen balustrade
- bovenzijde facet geslepen
- glas ingeklemd in U-profiel

-aanzicht kolom-

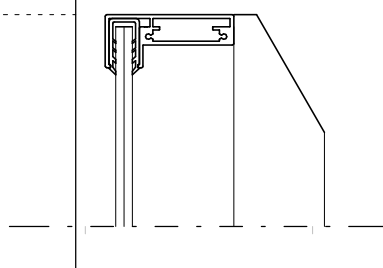

250

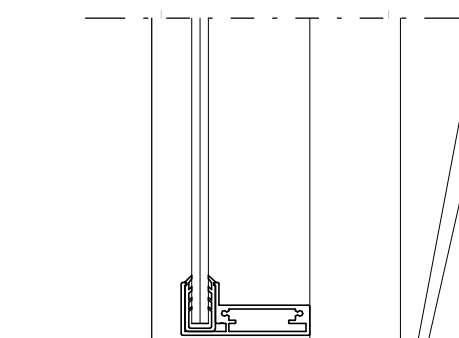

kitvoeg

beëindigingsprofiel in kleur

Opbouw vloer

- computervloer d=90mm
- Polyplaat betonvloer d=340mm

01 eerste verdieping

+4300

vloerrand dmv MOSO Bamboe X-treme
verlijmd op multiplex beplating

730

90

340

730

300

ENTREE/LOBBY

85

+ 3570

systeemplafond, cf km-staat,
absorptiewaarde cf opgave
DGMR

