
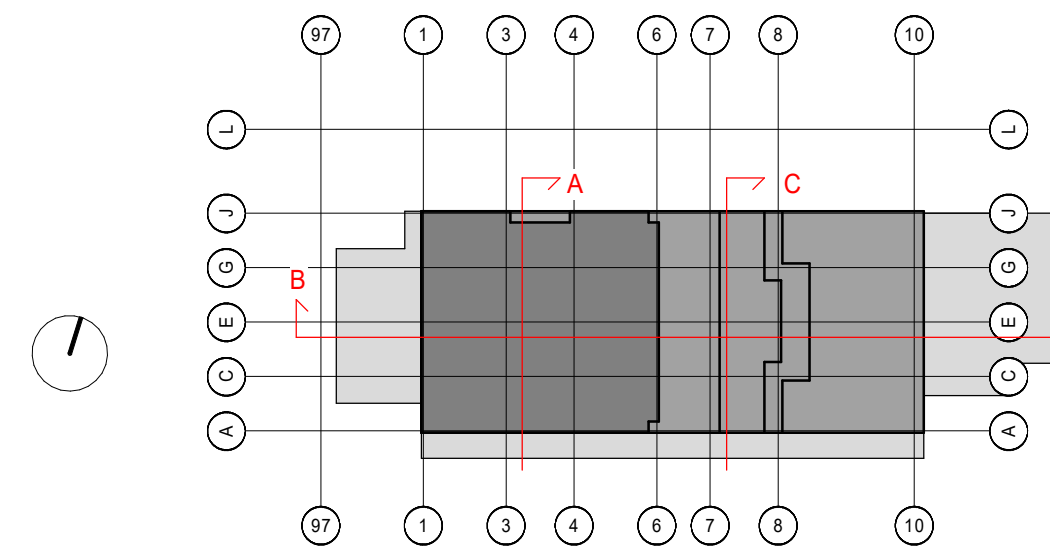


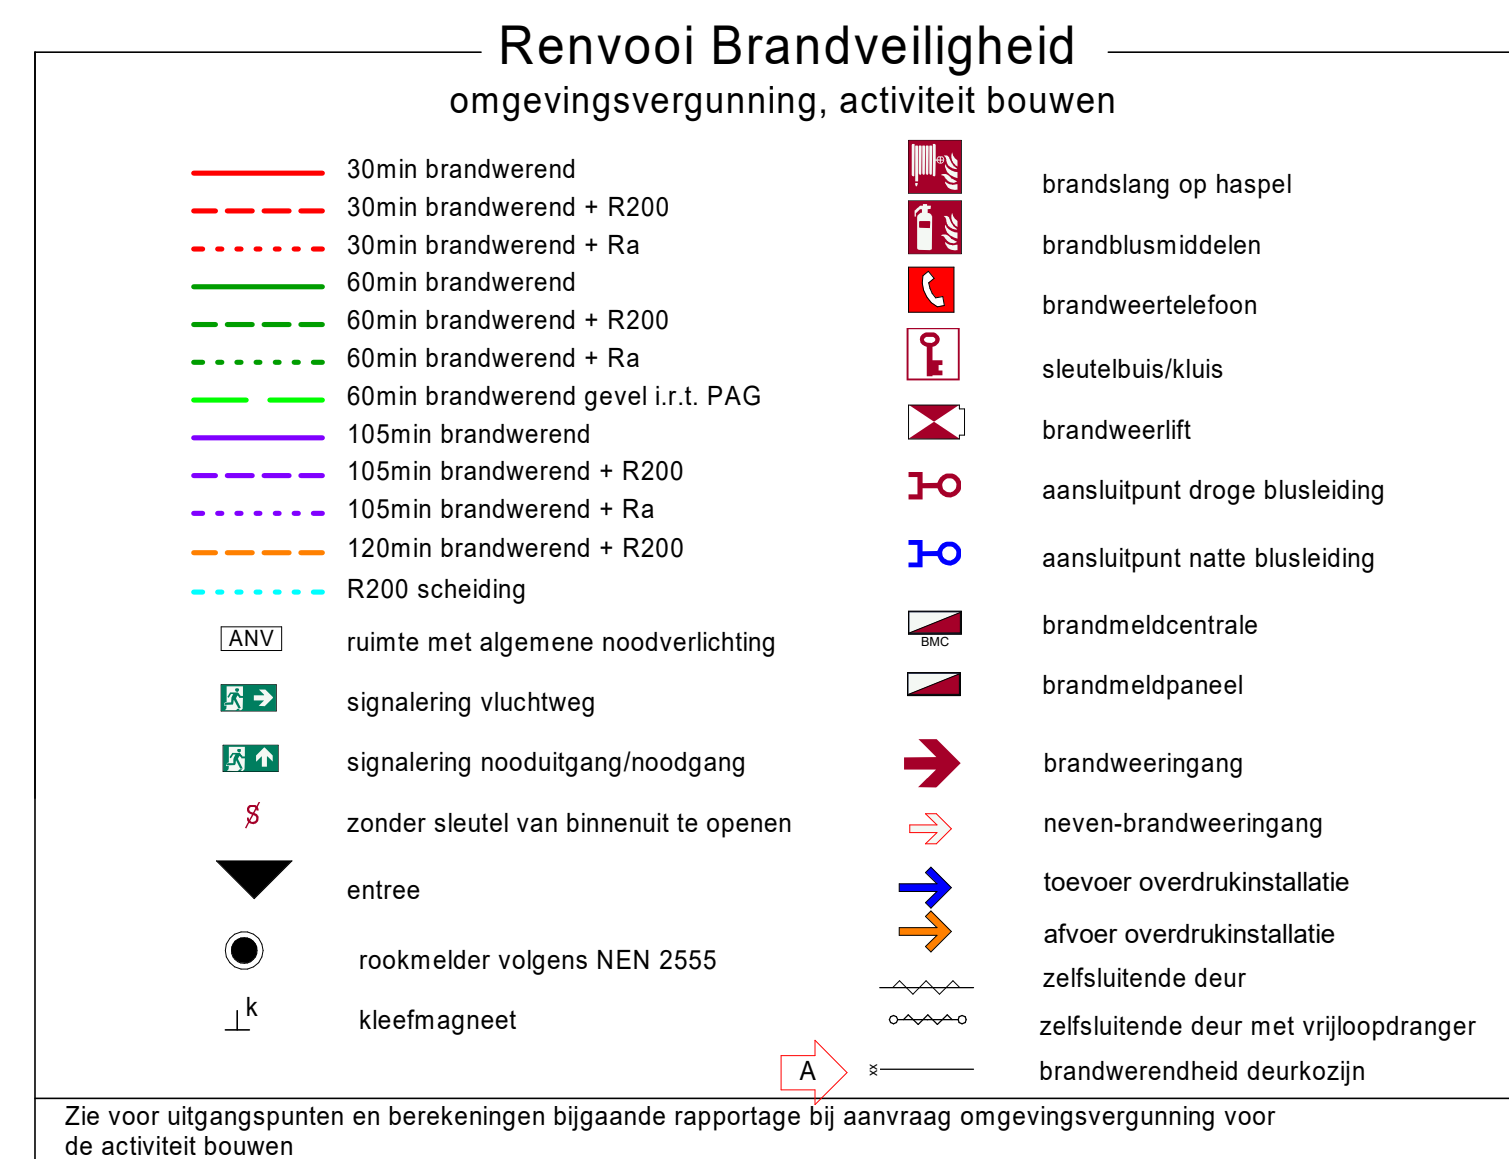

Project	TiJhuis, DeltaSpein Rotterdam	Projectnummer	12210
Opmachtgever	Provat Postbus 16395, 2500 BJ Den Haag	Schaal	1:200
Projectarchitect	PLP Architecture Ltd	Formaat	1050 x 841
Projectleider		File	TRH-BW
Fase	Aanvraag omgevingsvergunning	Datum	20-01-2023
Onderwerp	Doorneden B-B	Wijziging	A
		Wijzigingsdatum	15-12-2023
		Geleekend	JdG
		Bladnummer	BA 30