



Begane grond 186,1 m2 BVO

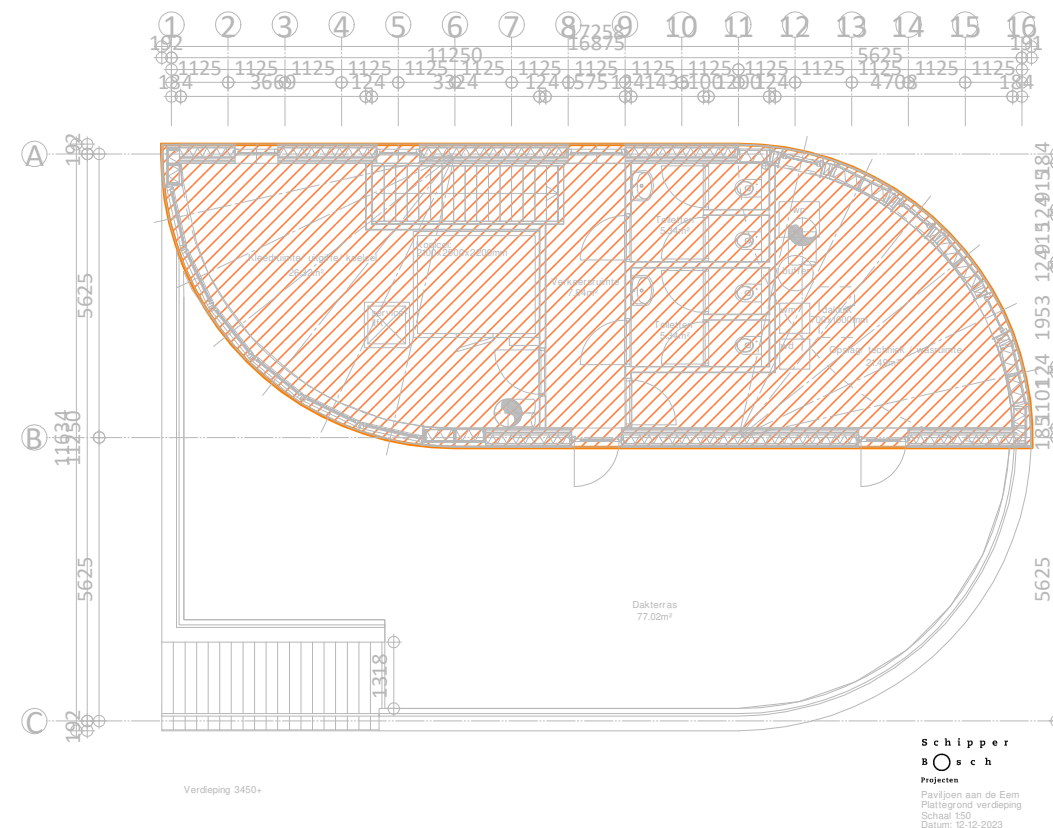


Verdieping 89,3 m2 BVO

Totaal Bruto vloeroppervlak = 275,4 m2

Totaal Gebruiksoppervlak = 231,9 m2

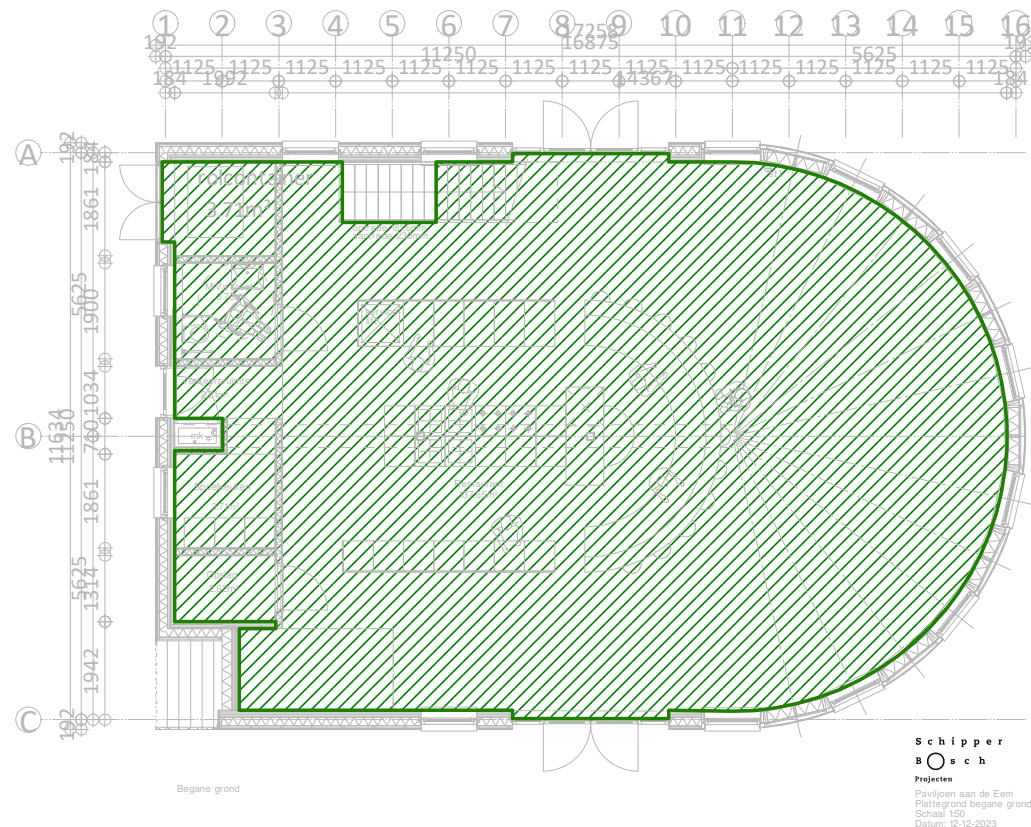

Begane grond 163,2 m2 Gebruiksoppervlak

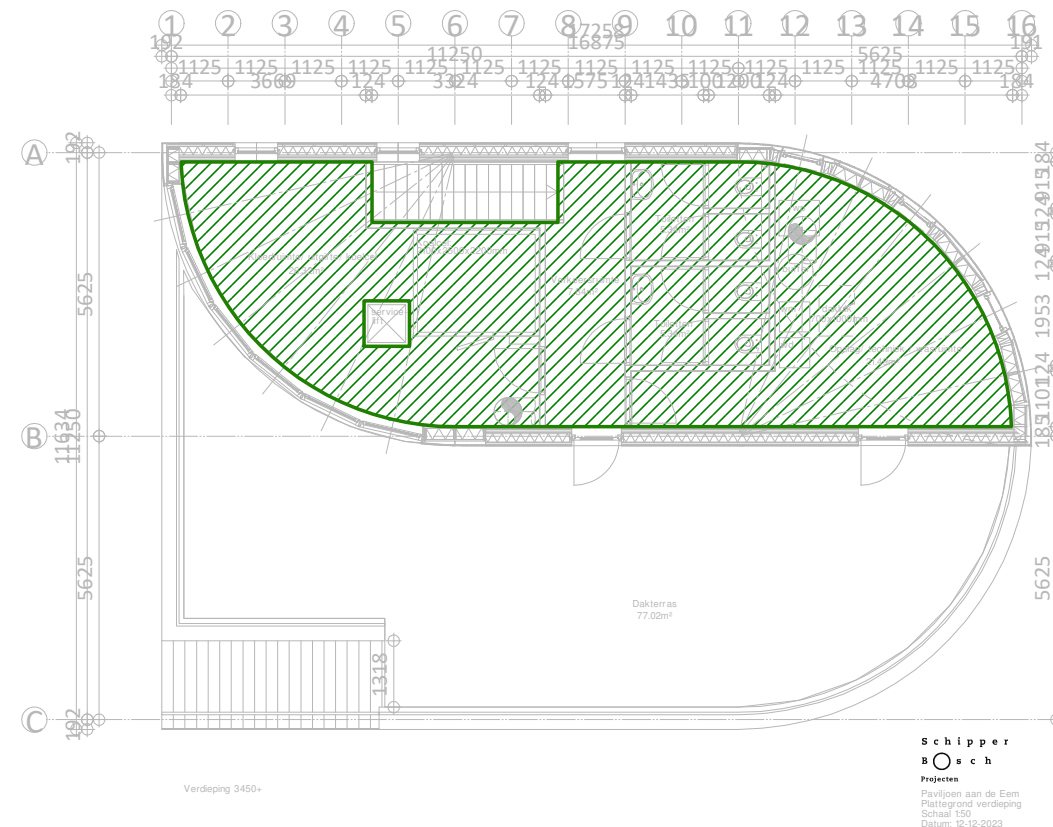

Verdieping 68,7 m2 Gebruiksoppervlak

Schipper B O s c h
projecten

Basicweg 7, 3821 BR Amersfoort
Postbus 1292, 3800 BG Amersfoort
t +31 (0)33 451 90 22
info@sb.nl
www.sb.nl

Werk Paviljoen aan de Eem

Onderdeel Bruto en Gebruiksoppervlak

Schaal 1:150 Getekend JvdK

Datum 12-12-2023 Wijziging

Proj. nr. 8042 Tek. nr. OGV-01