




Parkeernomenberekening	Uitkomst: 22 Benodigde parkeerplaatsen
-------------------------------	---

Uitgangspunten huidig	
Locatie	Amersfoort, deelgebied Schil om binnenstad
Bronnen	Parkeernormen auto Gemeente Amersfoort 2020 en bijlage 2021

			Invoer
Niet wonen	m² BVO	Type	Parkeernorm
Kantoor	0	Kantoor	1,3
Bedrijf	0	Bedrijfsverzamelgebouw	1,1
Onderwijs	0	ROC	3,8
Evenement	0	Evenementenhal/beursgebouw/congresgebouw	4
Cultuur	0	Filmhuis	4,2
Horeca	275	Restaurant	8
Retail	0	Overige detailhandel	3,3
Totaal bvo	275	FOUT, BVO totaal klopt niet	

	Werkdag					Zaterdag		Zondag
Dubbelgebruik	Overdag	Middag	Avond	Koopavond	Nacht	Middag	Avond	Middag
Aanwezigheidspercentages								
Kantoor	100%	100%	5%	5%	0%	0%	0%	0%
Bedrijf	100%	100%	15%	15%	0%	15%	0%	0%
Onderwijs	100%	100%	0%	0%	0%	0%	0%	0%
Evenement	0%	0%	0%	0%	0%	0%	0%	0%
Cultuur	5%	25%	90%	90%	0%	40%	100%	40%
Horeca	30%	40%	90%	95%	0%	70%	100%	40%
Retail	30%	60%	10%	75%	0%	100%	0%	0%

	Werkdag					Zaterdag		Zondag	
Dubbelgebruik	Overdag	Middag	Avond	Koopavond	Nacht	Middag	Avond	Middag	
Aantal parkeerplaatsen									
Kantoor	0	0	0	0	0	0	0	0	
Bedrijf	0	0	0	0	0	0	0	0	
Onderwijs	0	0	0	0	0	0	0	0	
Evenement	0	0	0	0	0	0	0	0	
Cultuur	0	0	0	0	0	0	0	0	
Horeca	7	9	20	21	0	15	22	9	
Totaal	7	9	20	21	0	15	22	9	22

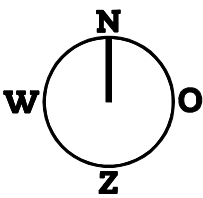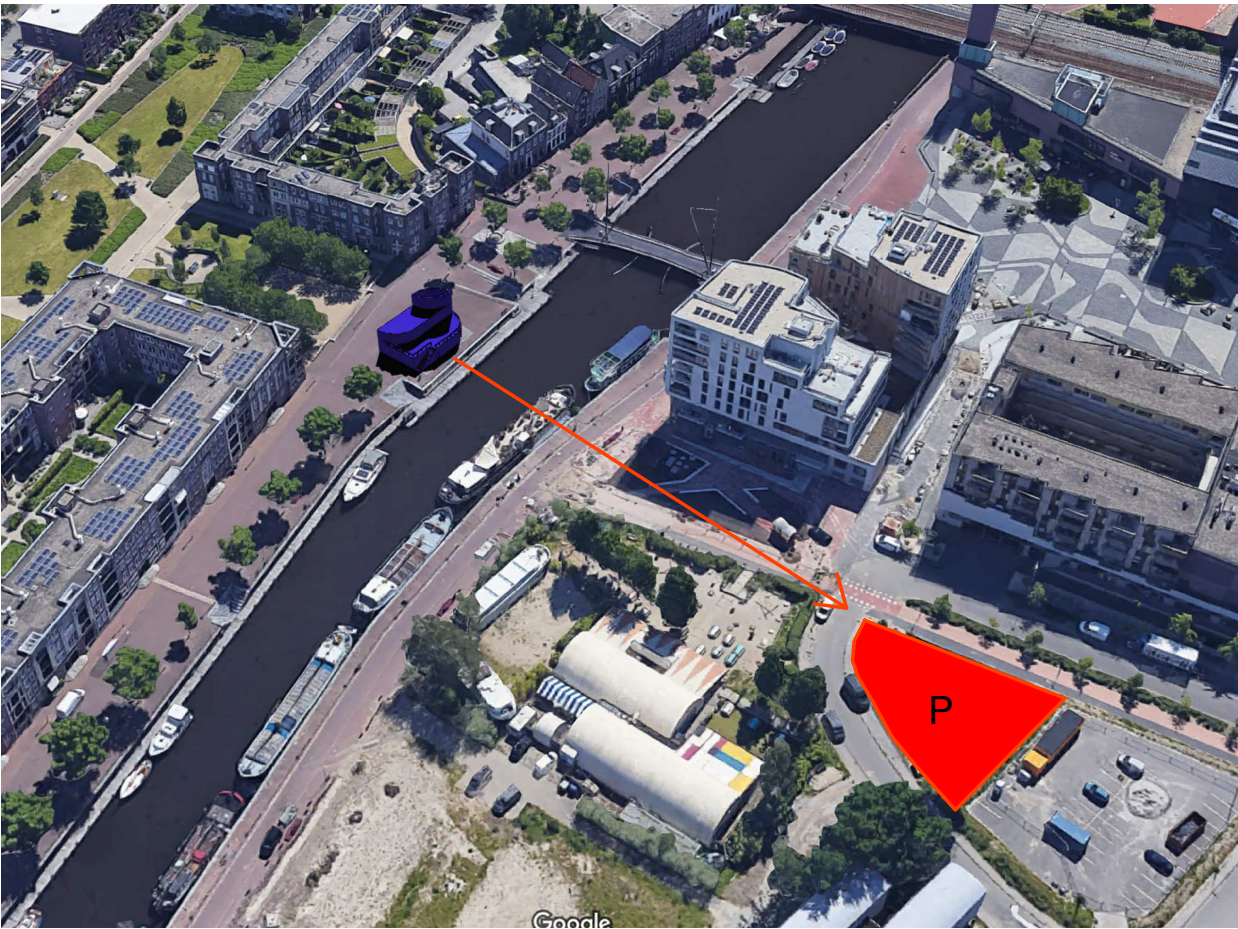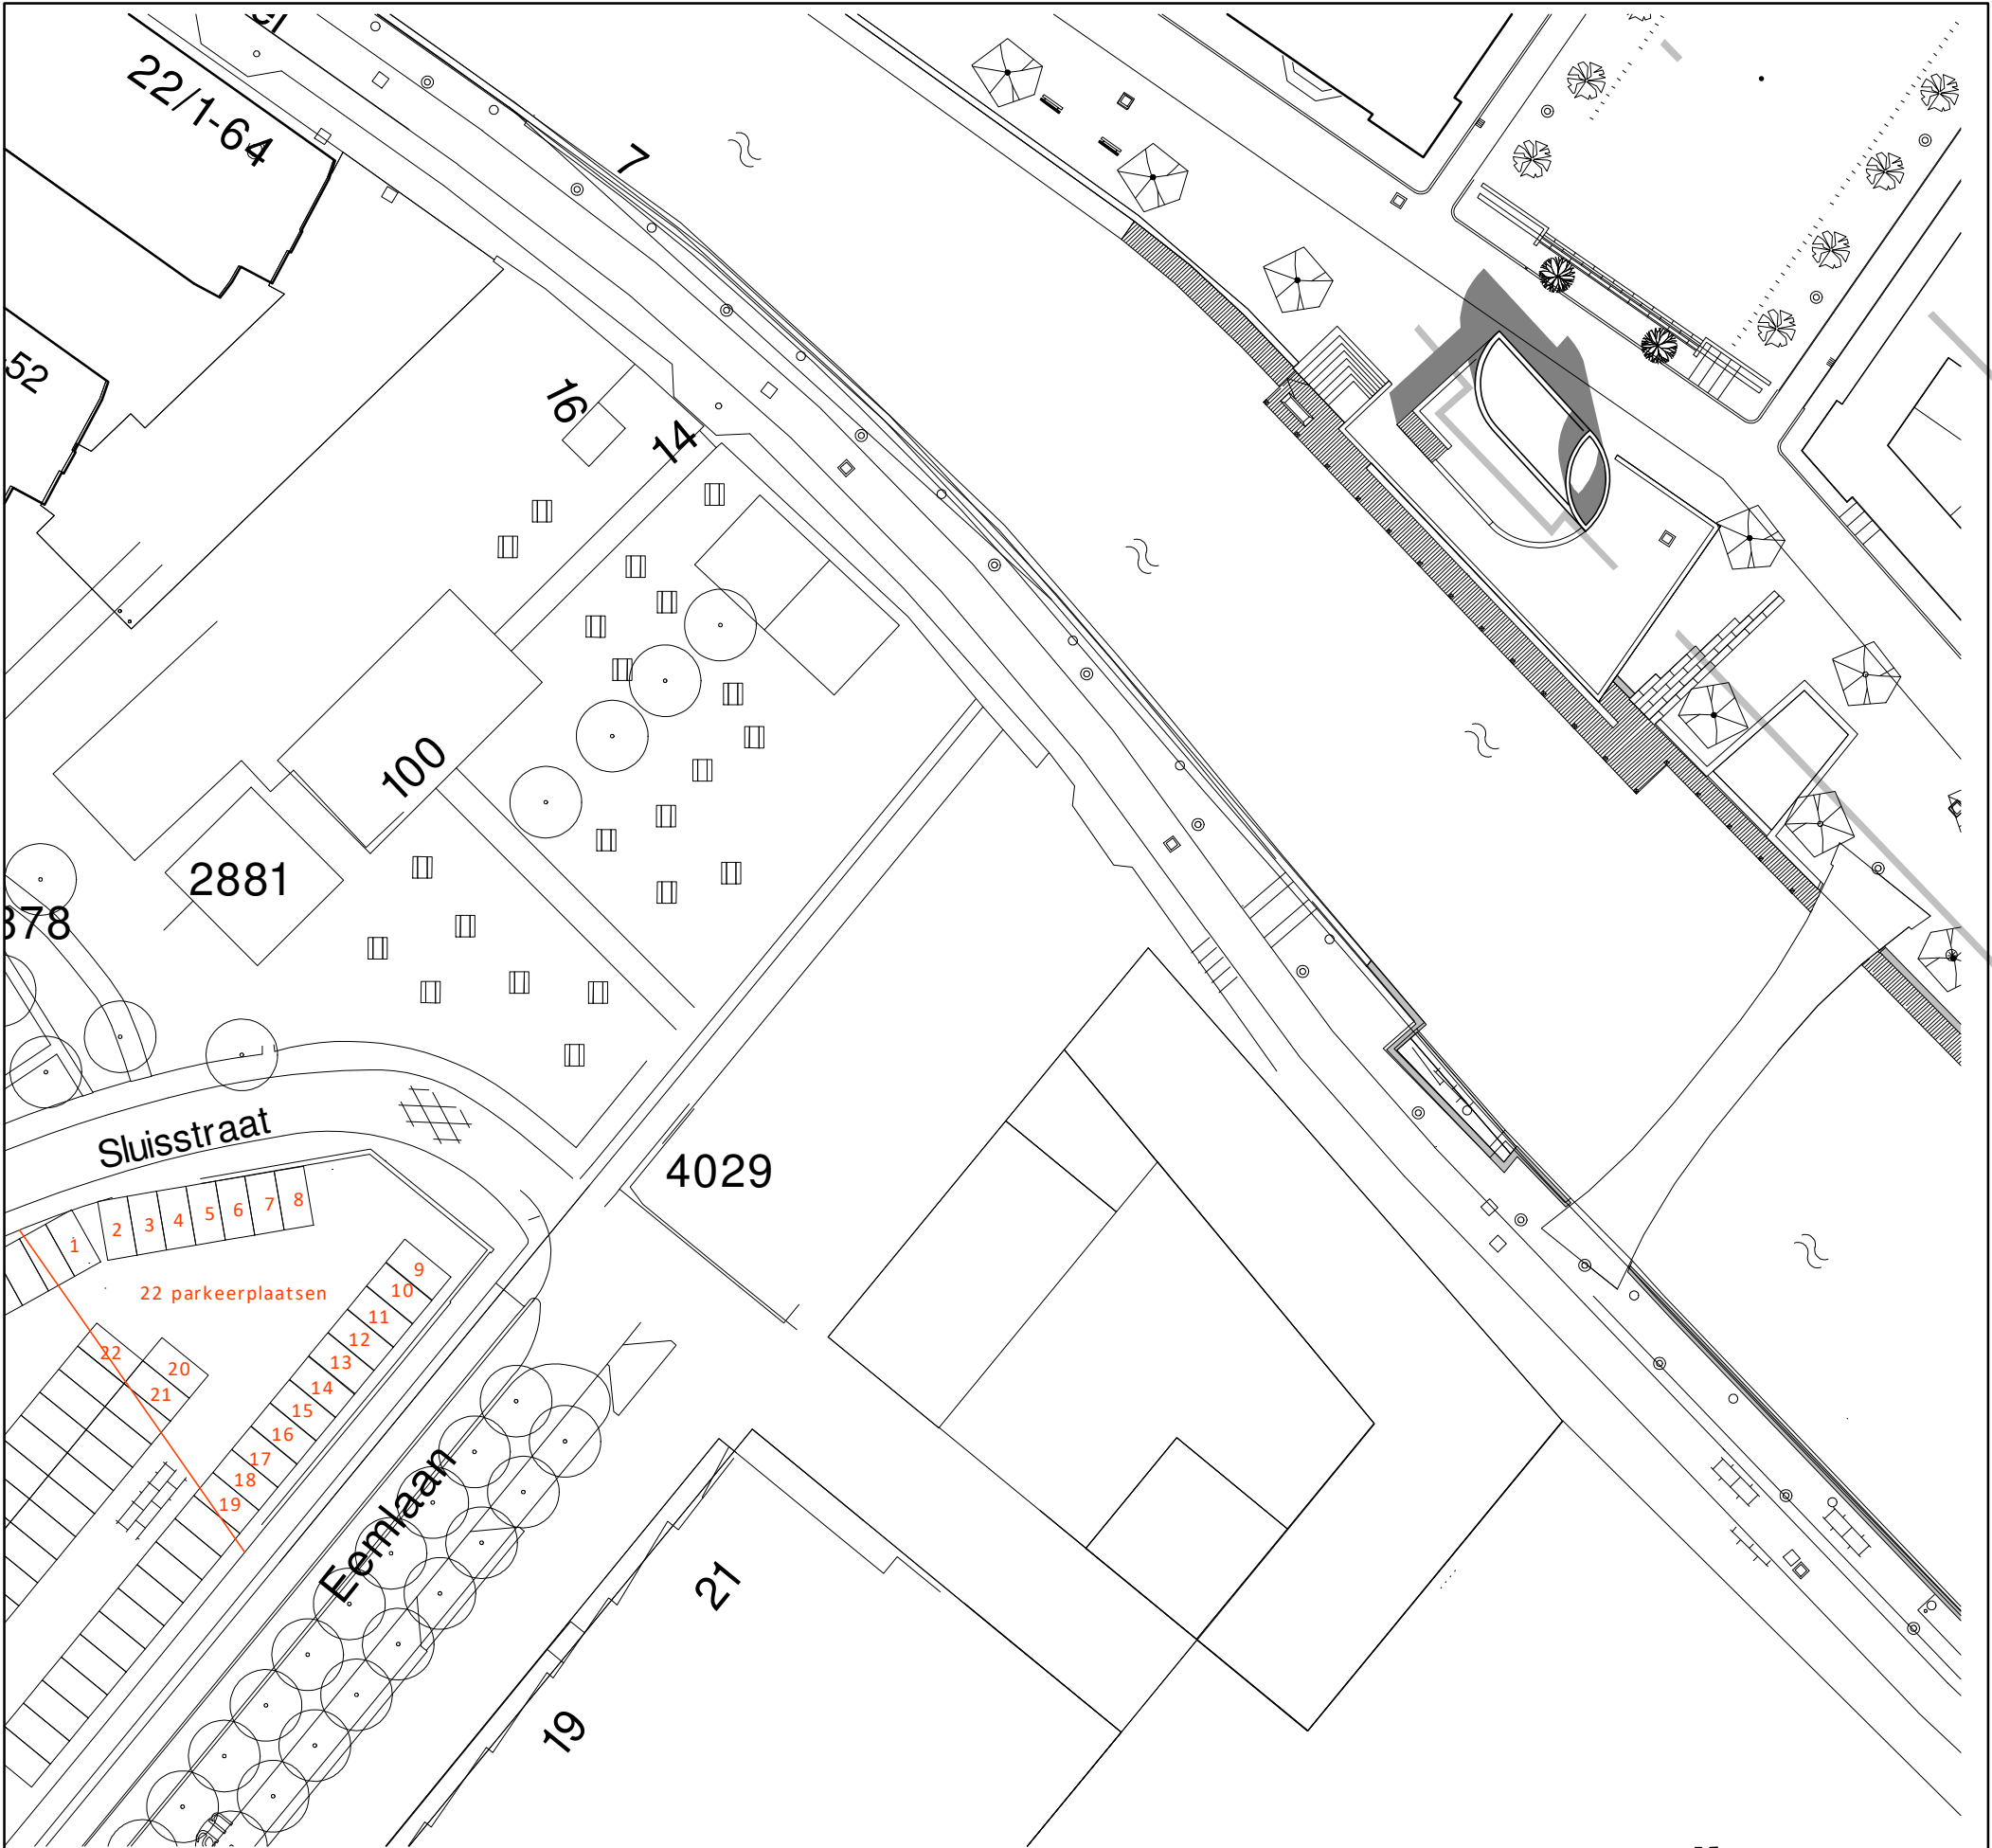

Schipper B O sch
projecten

Basicweg 7, 3821 BR Amersfoort
Postbus 1292, 3800 BG Amersfoort
t +31 (0)33 451 90 22
info@sb.nl
www.sb.nl

Werk	Paviljoen aan de Eem
Onderdeel	Situatie parkeren
Schaal	1:600
Getekend	JvdK
Datum	12-12-2023
Wijziging	
Proj. nr.	8042
Tek. nr.	S-03