



GENERAL NOTES

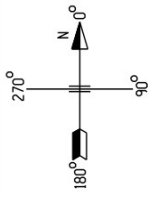

1) ALL DIMENSIONS IN mm.
 ALL ELEVATIONS AND COORDINATES IN METRES.
 2) D.P./D.W.-PEIL: 0.00 = +0.950 N.A.P.
 GRADE ELEV.: MAATPEIL: -0.150 DOW-PEIL
 3) DE AFWERFTE COÖRDINATEN RIJKSDEKINGSMETING IS
 ALS VOLGT:
 X = 592.000.000 + DOW COORDINAAT
 Y = 259.000.000 + DOW COORDINAAT

GEENR.	OMSCHRIJVING
0401	FIELD OFFICE
0901	PRODUKT OPSLAG
1001	LABORATORIUM
1501	BHVO-GEBOUW
1601	OPSLAG PRODUKTIE
1701	PREFAB-ISOLATIE
1702	PTS WERKPLAATS
1703	MAGAZIJN + ENGINEERING
1801	HOOFD KANTOOR
1802	MAIN CONFERENCE ROOM

REFERENCE DRAWINGS

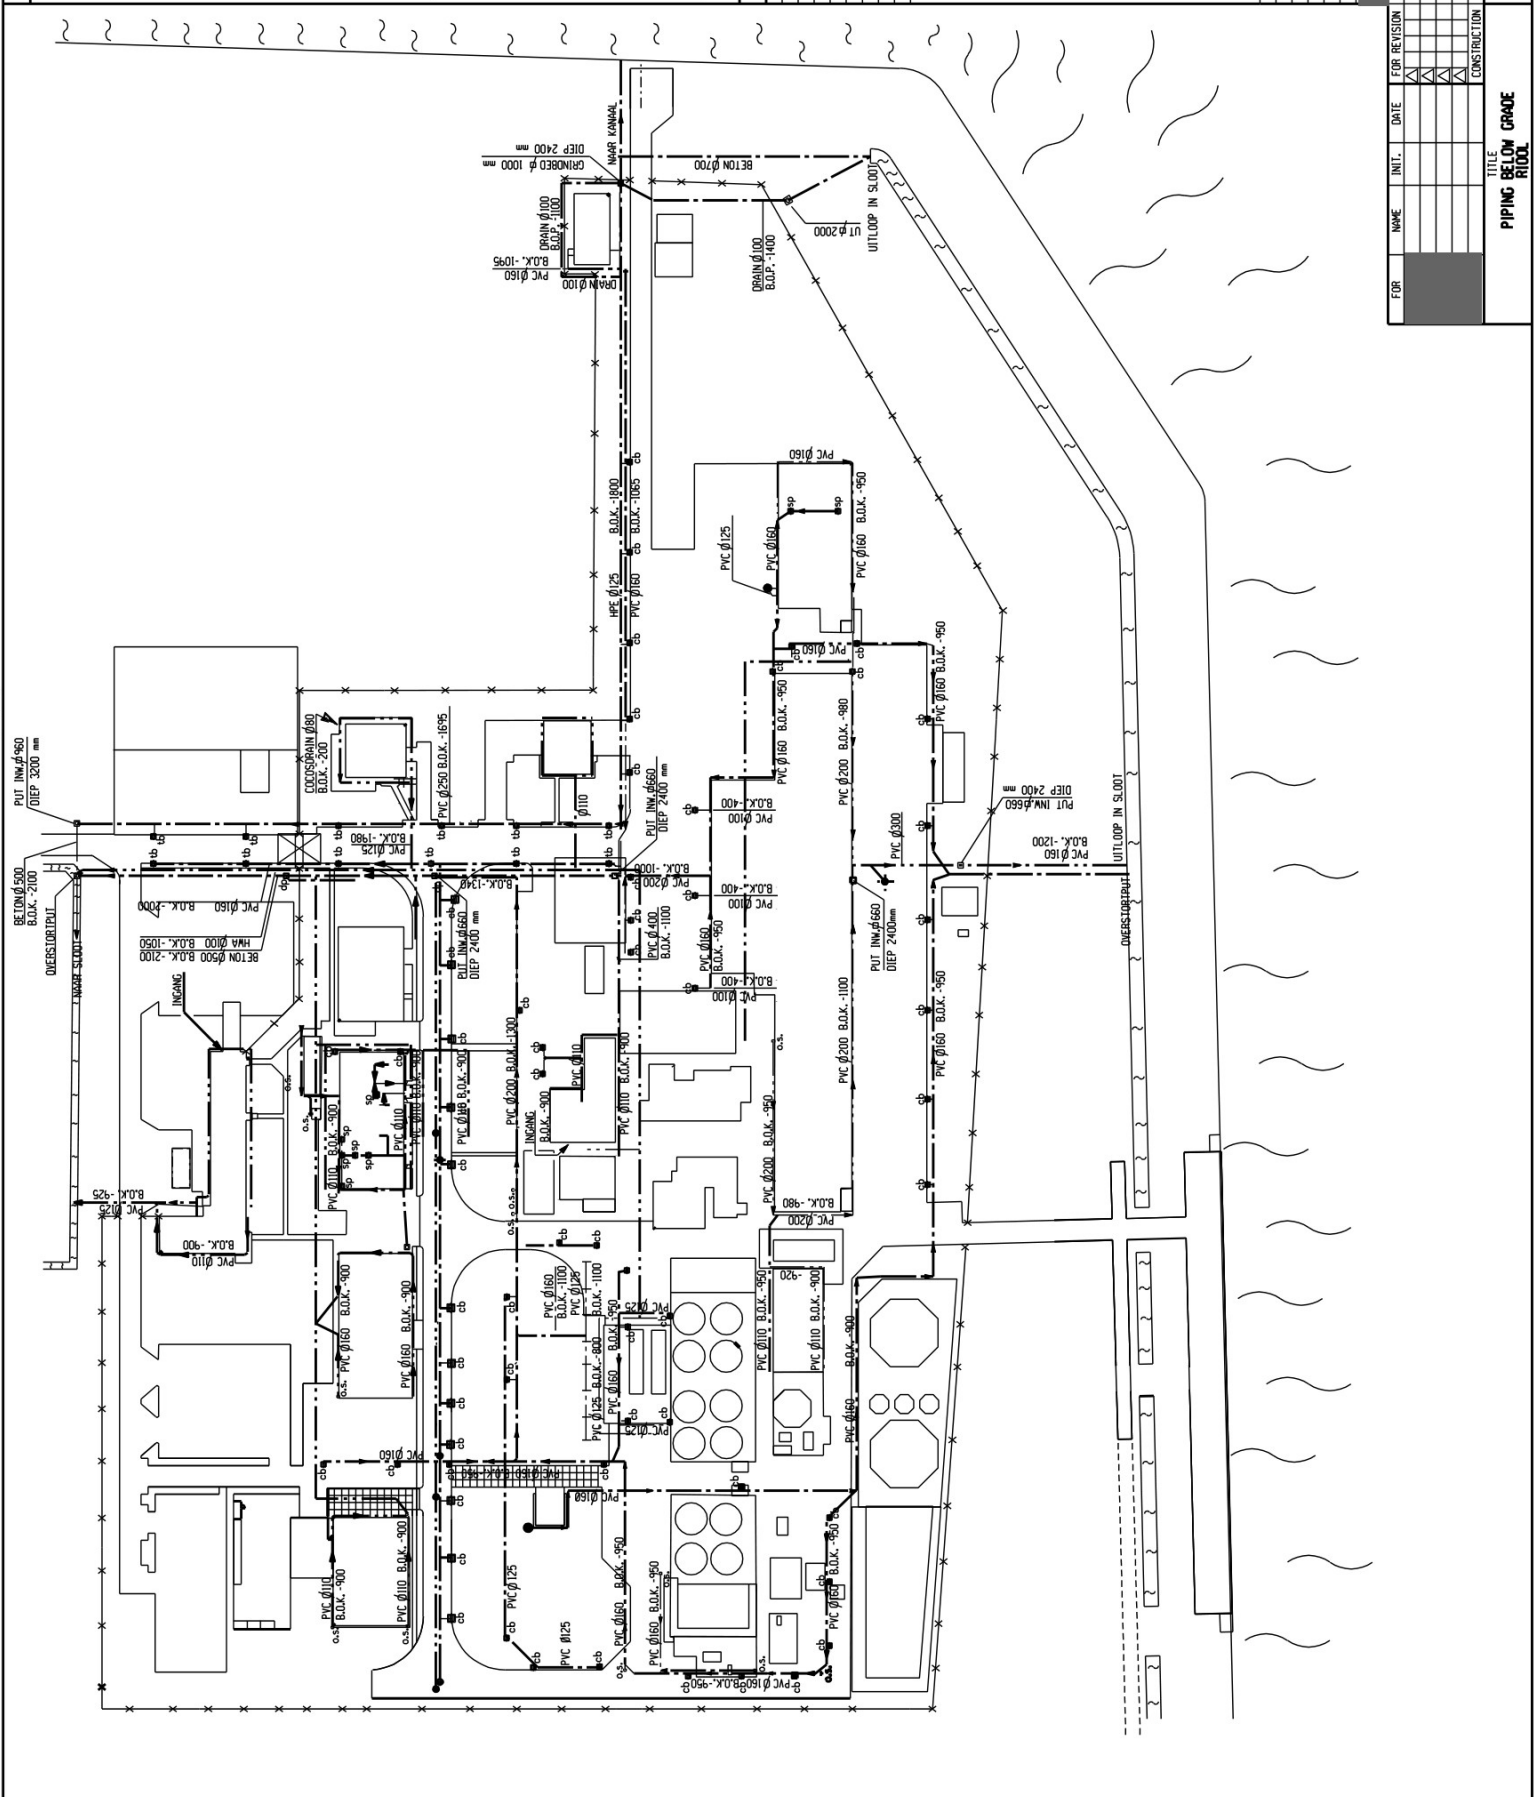[illegible][illegible]