HET AANTAL BETONPALEN, DE FUNDERINGSBALKEN, AFTIMMERINGEN EN WAPENING VOLGENS NADERE TE VERSTREKKEN STAT BEREKENINGEN EN TEKENINGEN VAN ING. BUREAU H. SCHUILING.

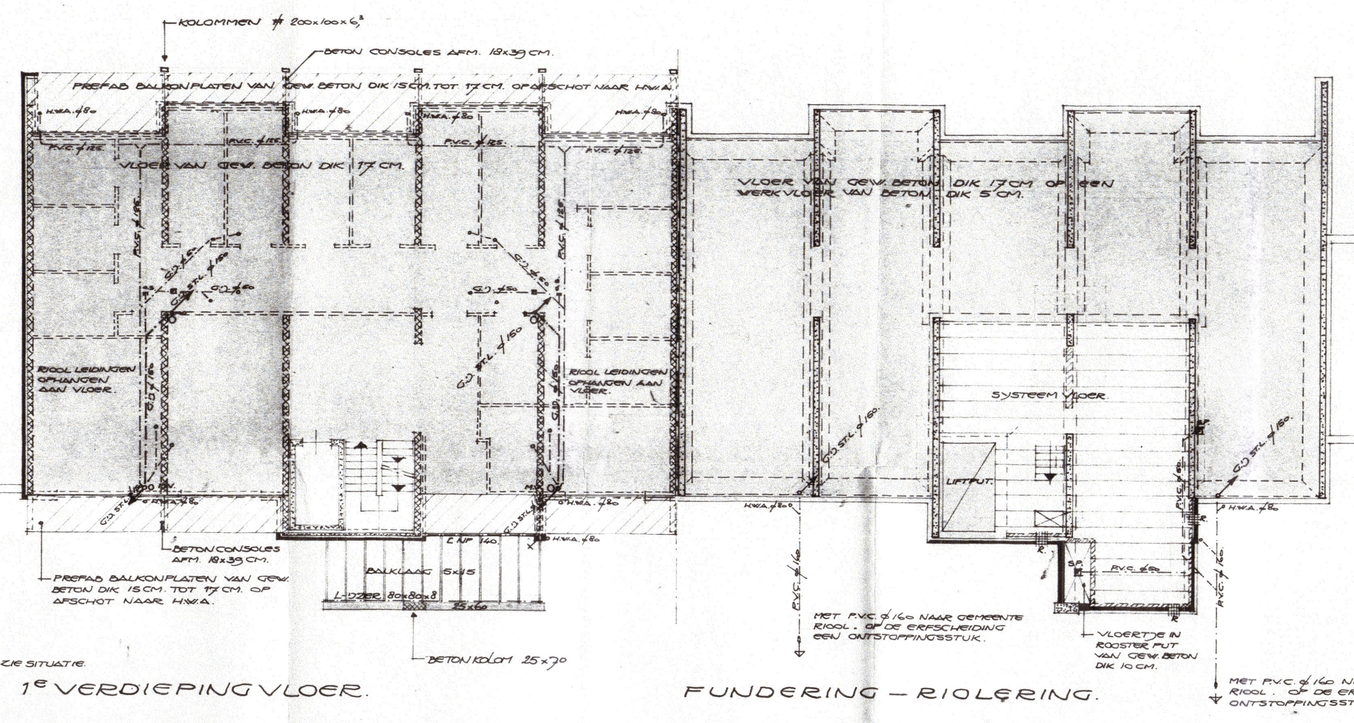

1e VERDIEPINGVLOER.

FUNDERING – RIOLERING.

HET AANTAL BETONPALEN, DE FUNDERINGS-BALKEN, AFMETINGEN EN WAPENING VOLGENS NADERE TE VERSTREKKEN STAT BEREKENINGEN EN TEKENINGEN VAN ING. BUREAU H. SCHUILING.

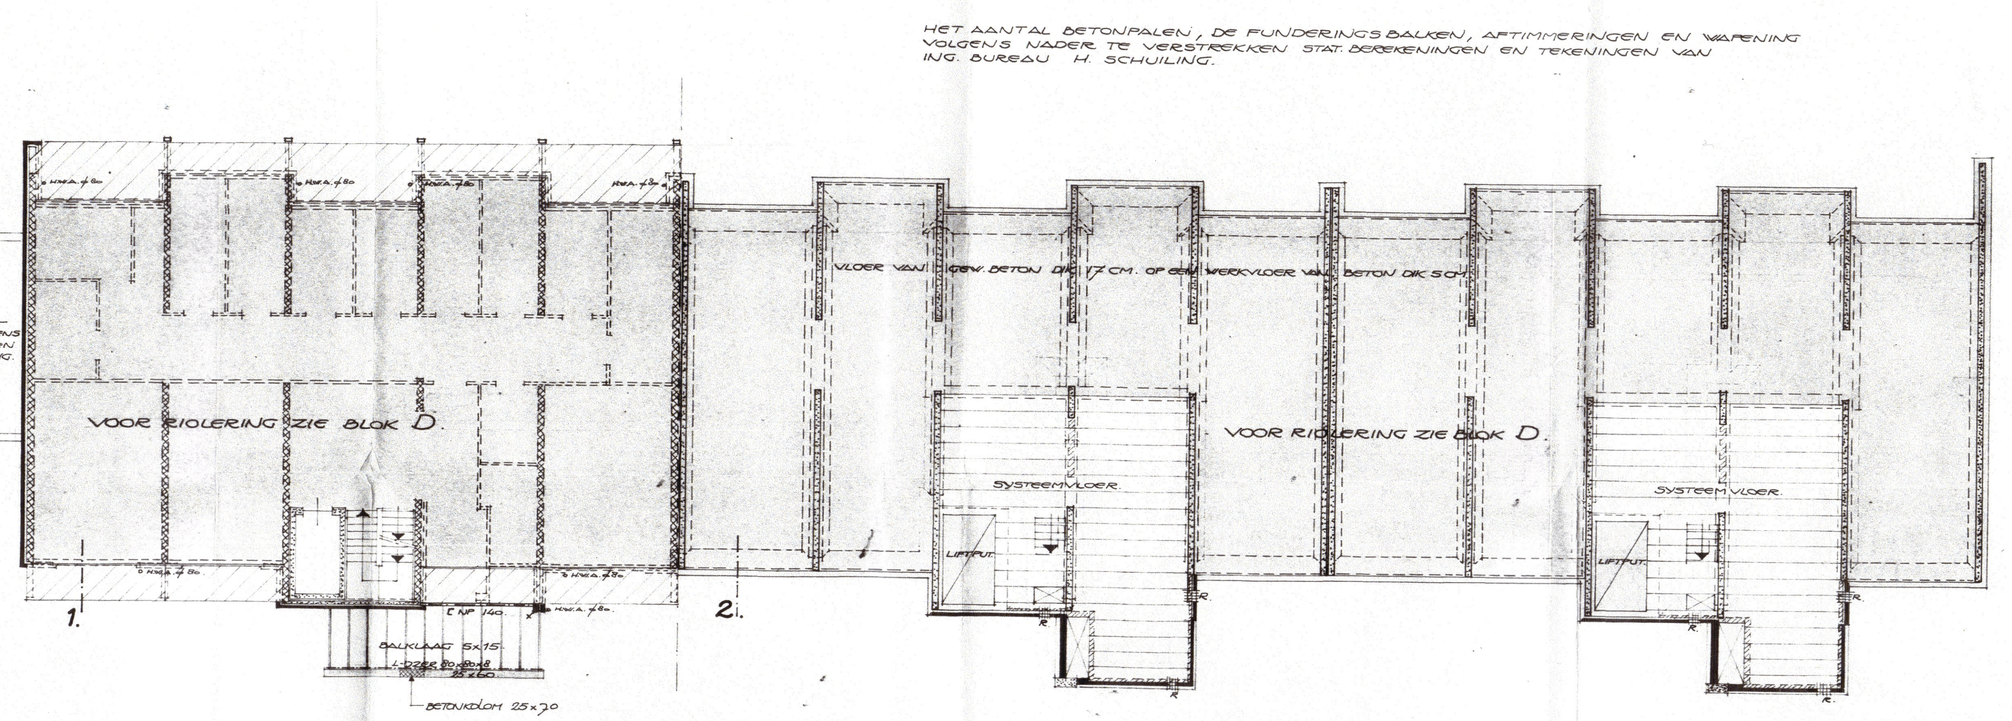

1e VERDIEPINGVLOER.

FUNDERING – RIOLERING.

HET AANTAL BETONPALEN, DE FUNDERINGSBALKEN, AFMETINGEN EN WAPENING VOLGENS NADERE TE VERSTREKKEN STAT BEREKENINGEN EN TEKENINGEN VAN ING. BUREAU H. SCHUILING.

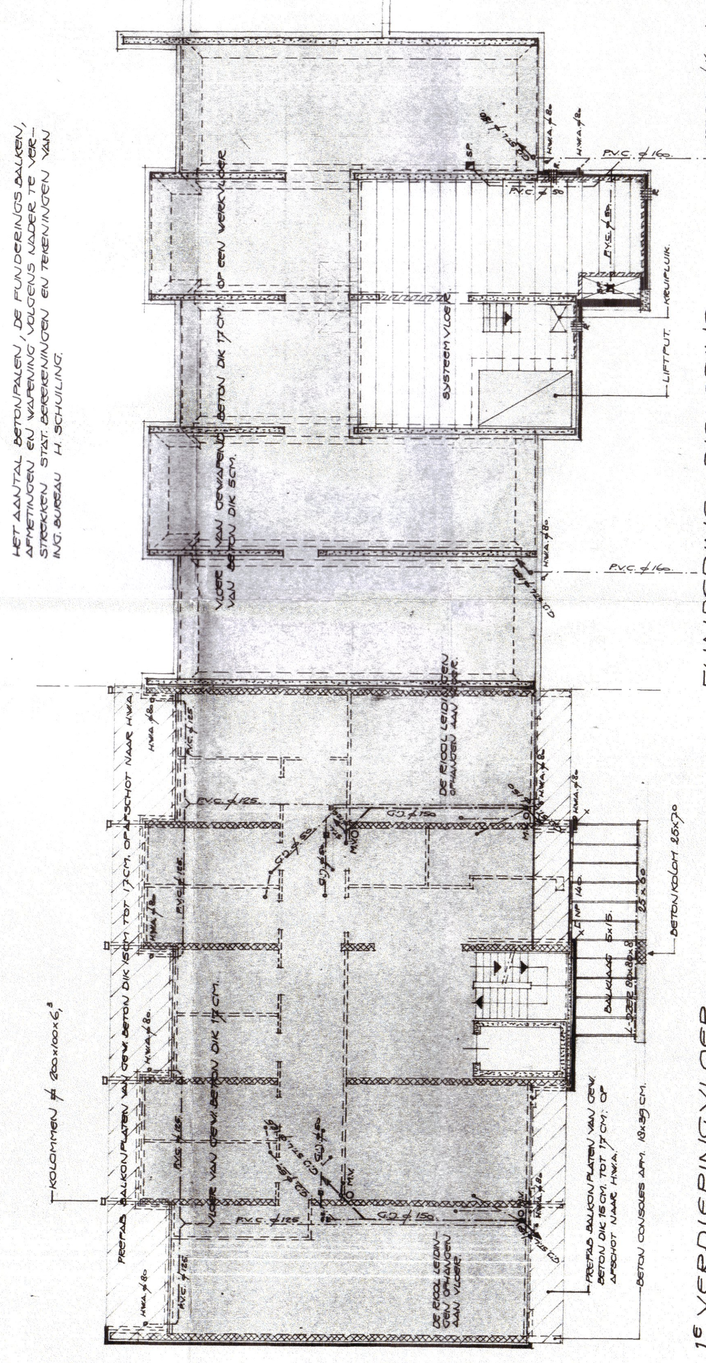

1e VERDIEPINGVLOER.

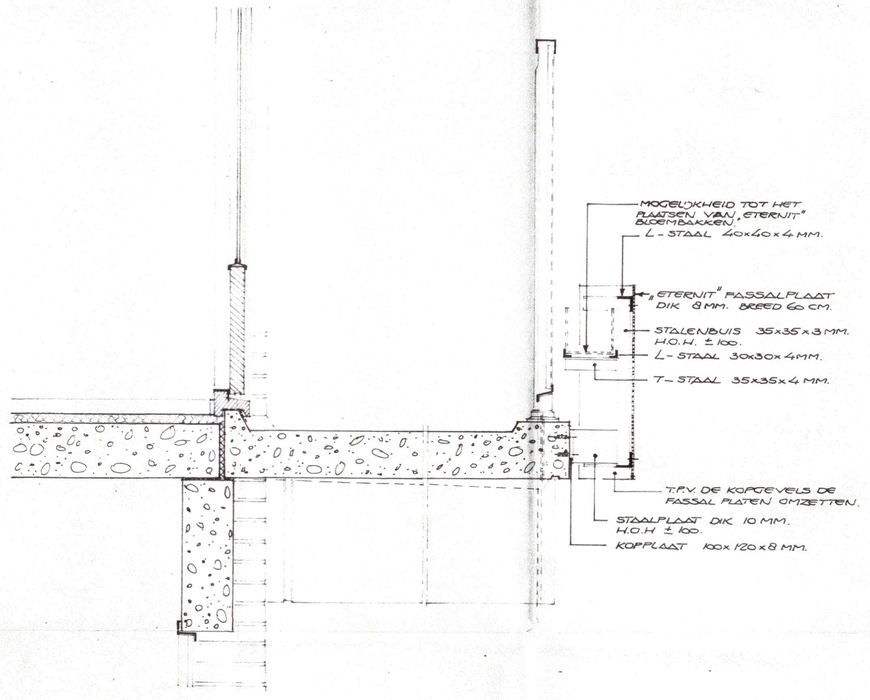

DETAIL 1.

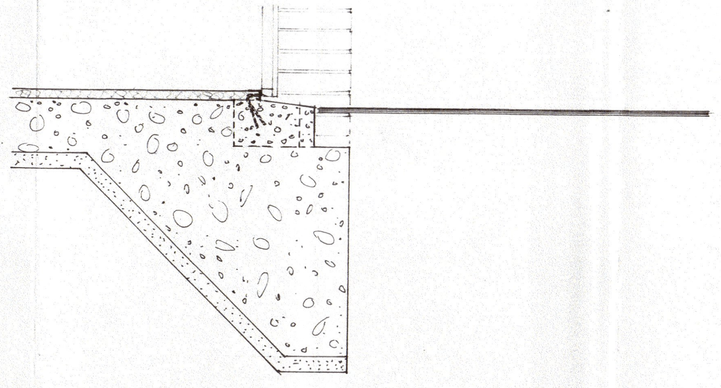

DETAIL 2.

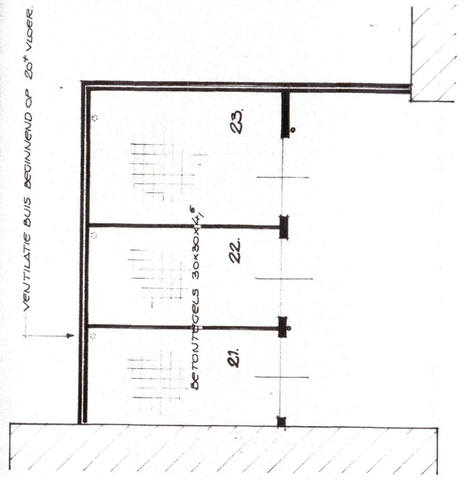

GARAGE VLOEREN.

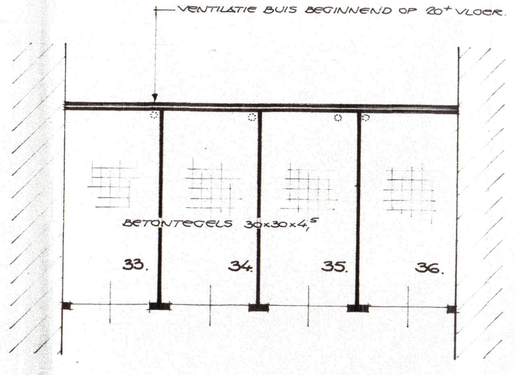

GARAGE VLOEREN.

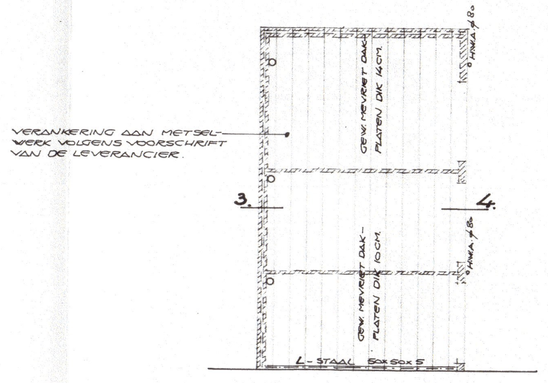

PLATENPLAN.

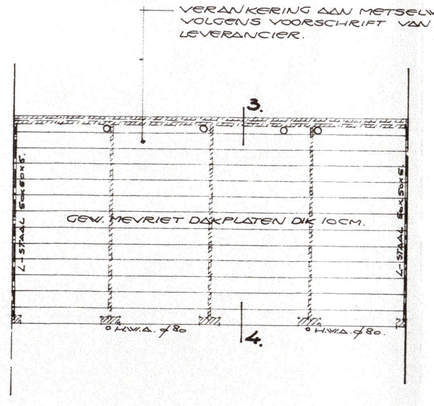

PLATENPLAN.

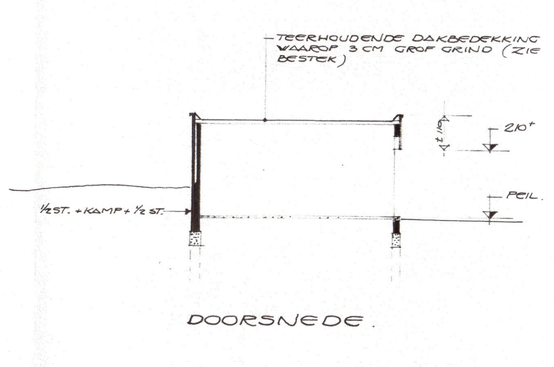

DOORSNEDE.

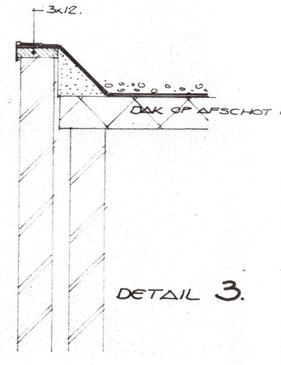

DETAIL 3.

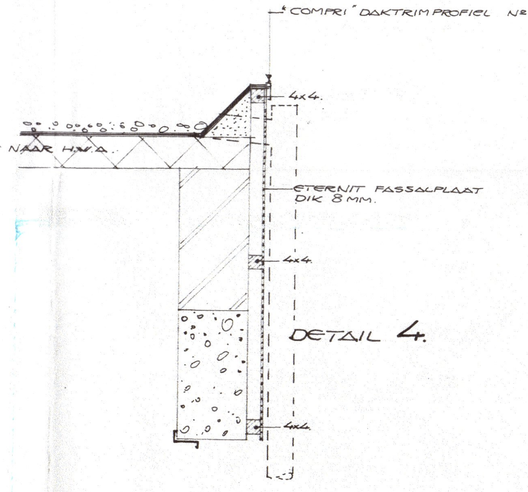

DETAIL 4.

RENVOOI:

HWA.	=	HEMELWATERAFVOER
SP.	=	SCHEIDSPUITJE
R.	=	VENTILATIE KRUIPRUIMTE.
ST.	=	STANDLEIDING
C.V.	=	IN-EN UITWENDIG WARMTEGEISOLEERDE SOKKELIZEN
M.V.O.	=	MECHANISCHE VENTILATIE.
O.S.	=	ONTSTOPPINGSSTUK.

Behoort bij besluit van Burgemeester en Wethouders van Zutphen dd. 13-7-71 afd. A.Z., nr. 01259

De Gemeente-secretaris,

OPENBARE WERKEN ZUTPHEN afd. bouw- en woninginzicht 12 JAN. 1972

N.V. Bouwfonds Ned. Gemeenten District Oost-Nederland Deventerweg 44 – ZUTPHEN Telefoon 05750 [illegible]

BESTEKTEKENING.

WONINGEN (FLATS) HELDERGEN – NOORD ZUTPHEN voor dever B.N.G.

BLAD 26. 7116.

SCHAAL	GETR.	ATR. 8m/sec
1:50 1:100	GECT.	WERK
	DATUM 16-3-72	

ARCHITECTENBUREAU G.K. VEEZE B.N.A. & F.J. TWIJNSTRA H.B.O. – B.N.A. LOCHEM TEL. 05730-1769.