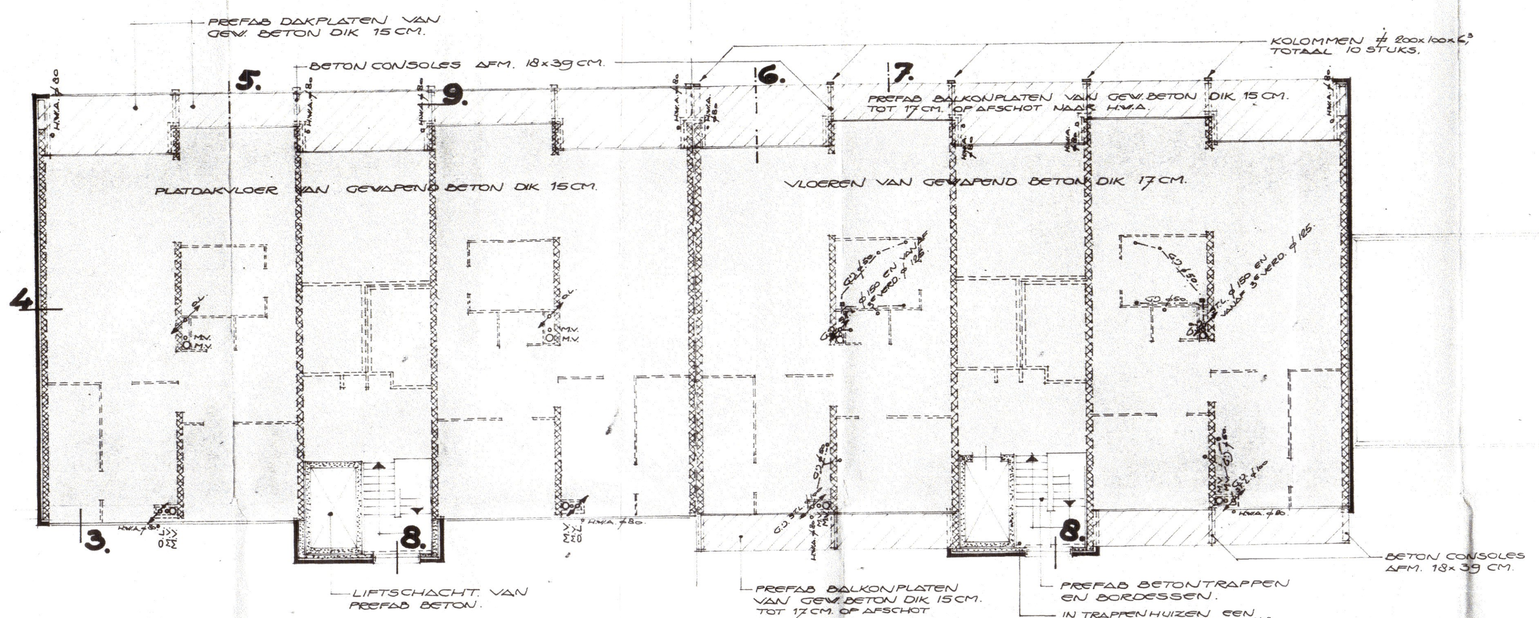

PLATDAKVLOER.

2E T/M 7E VERDIEPINGVLOER.

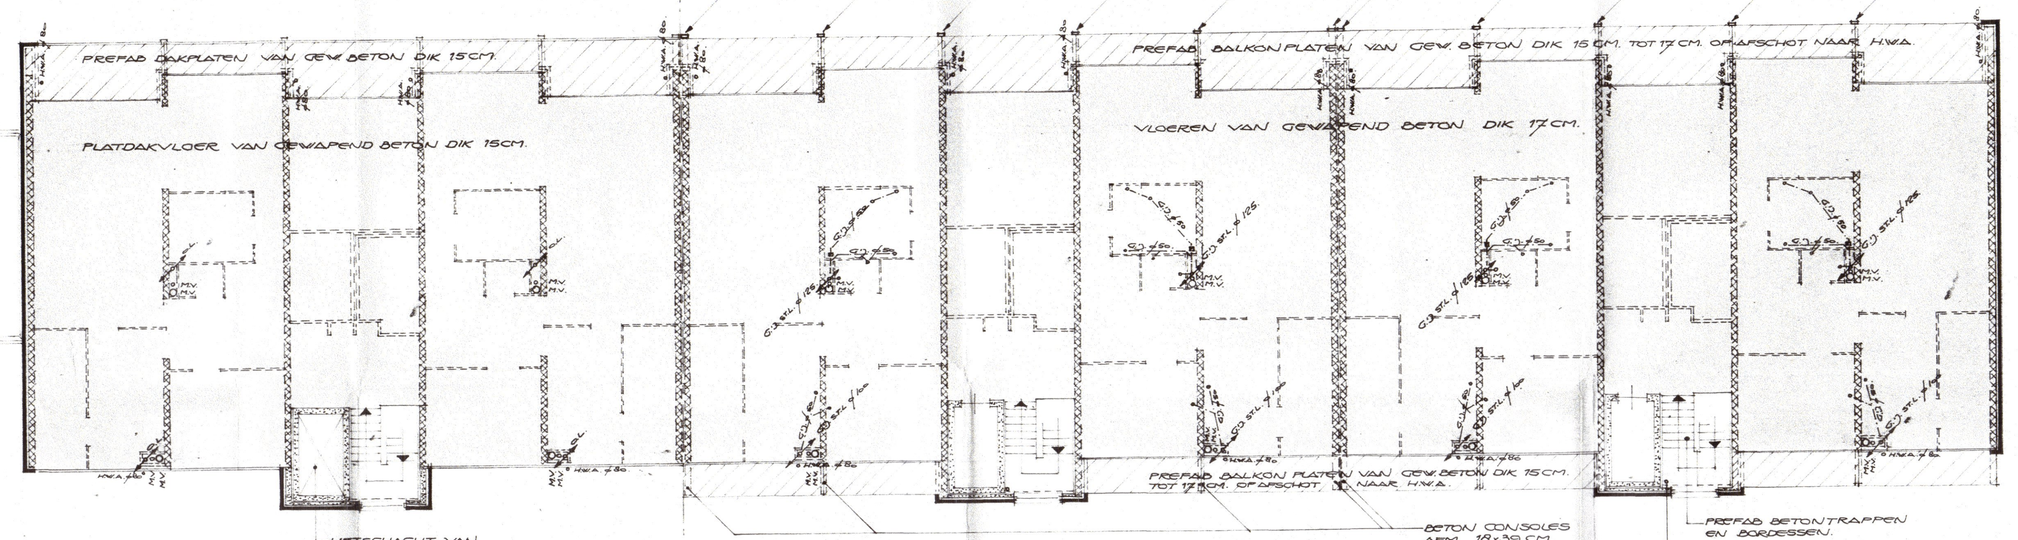

PLATDAKVLOER.

2E T/M 5E VERDIEPINGVLOER.

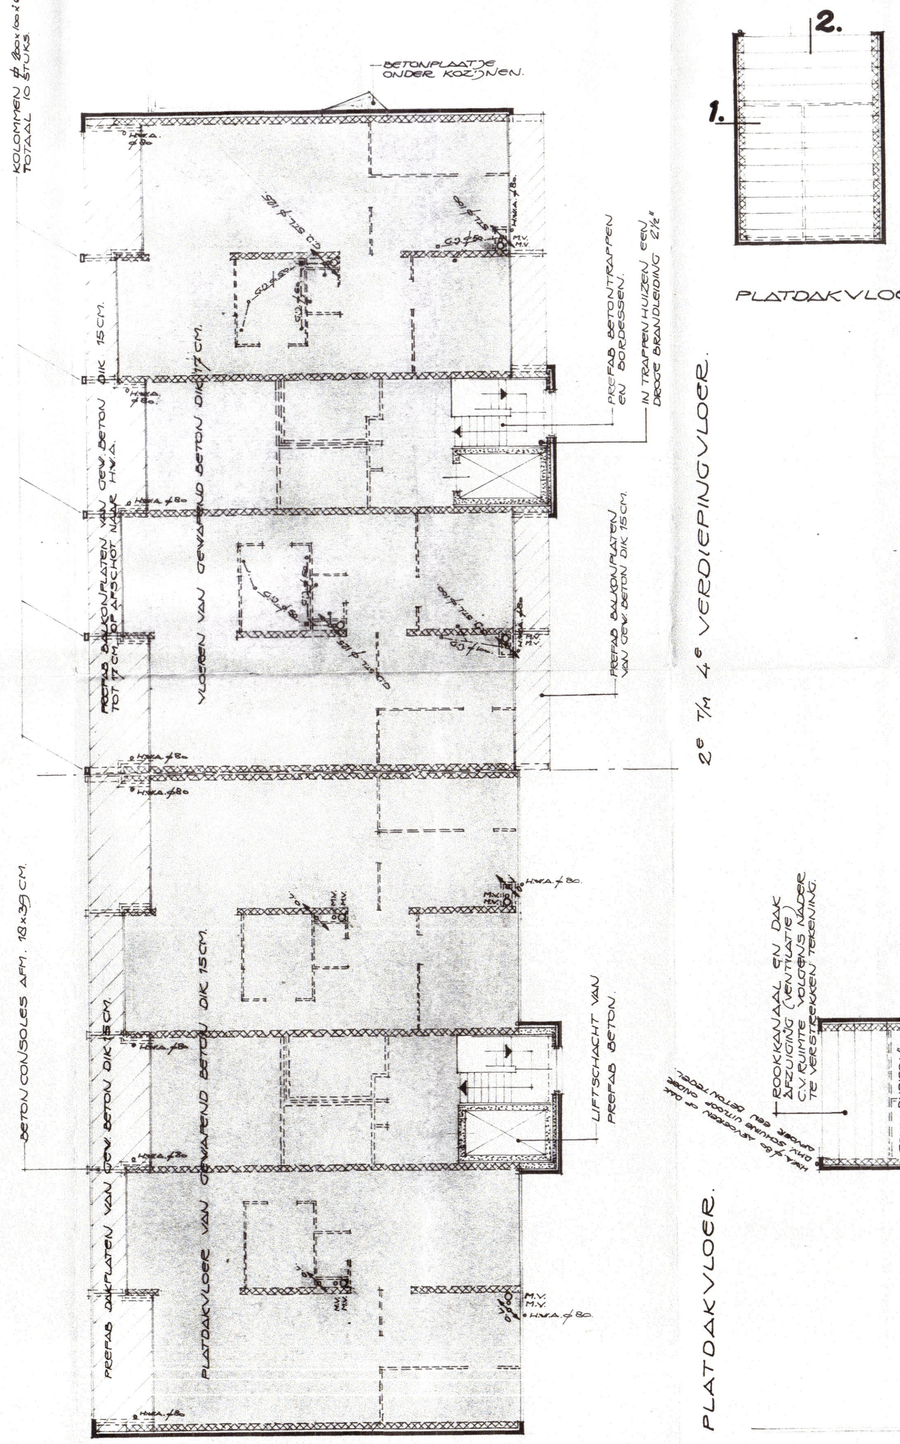

2E T/M 4E VERDIEPINGVLOER.

PLATDAKVLOER OPBOUW.

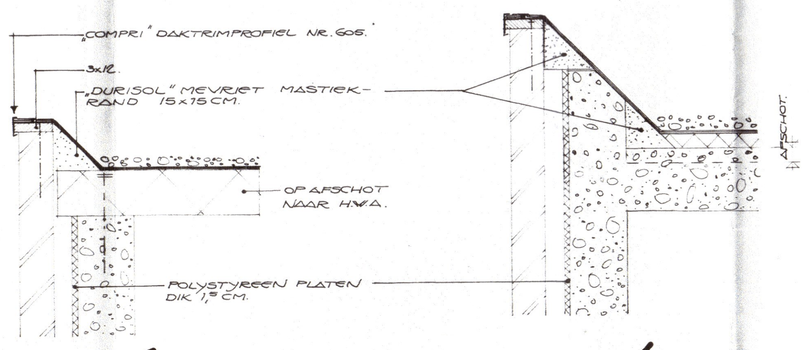

DETAIL 1.

DETAIL 4.

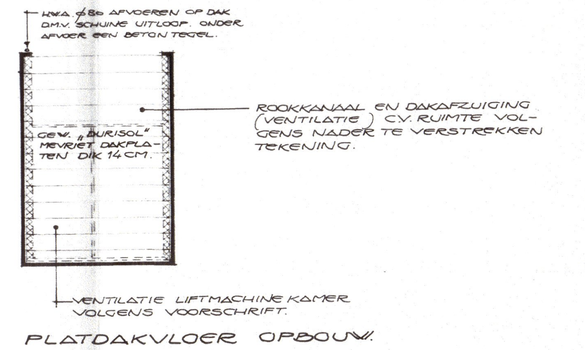

PLATDAKVLOER OPBOUW.

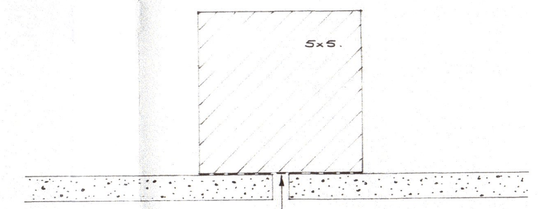

DETAIL NAADAFWERKING.

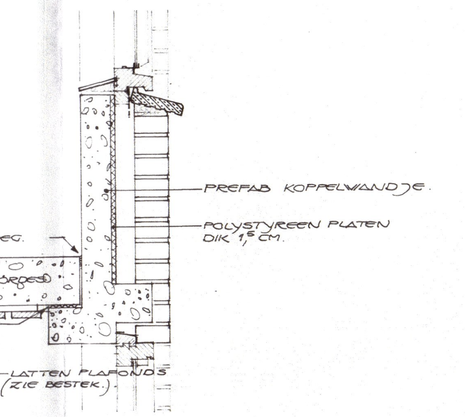

DETAIL 8.

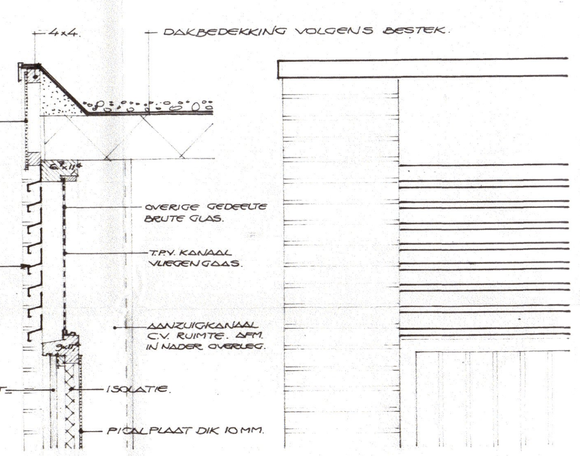

DETAIL 2.

AANZICHT.

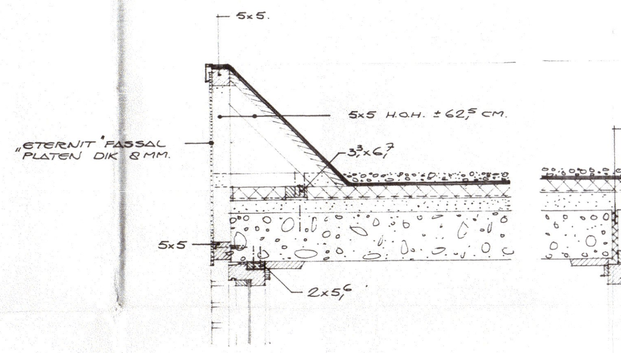

DETAIL 3.

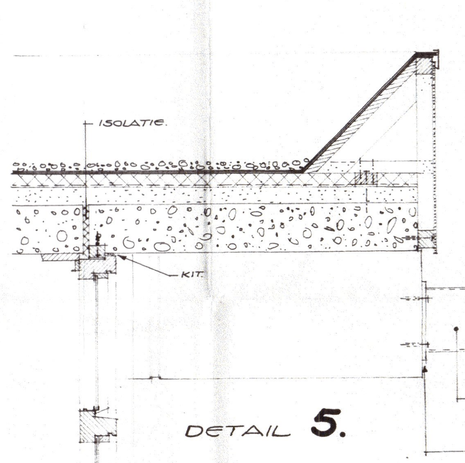

DETAIL 5.

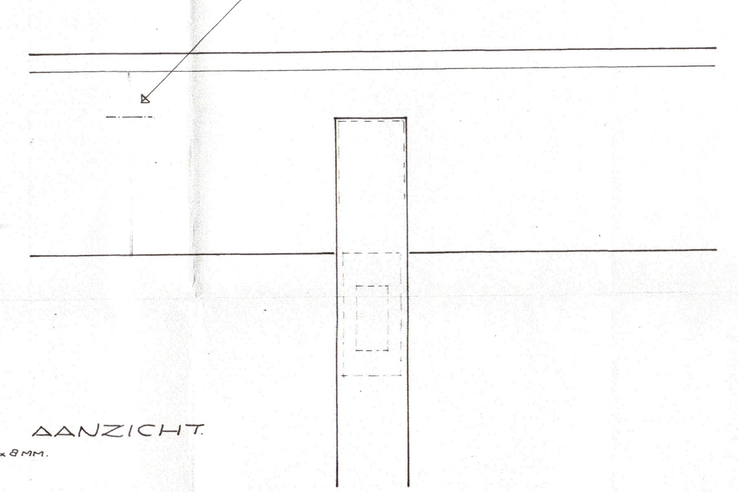

AANZICHT.

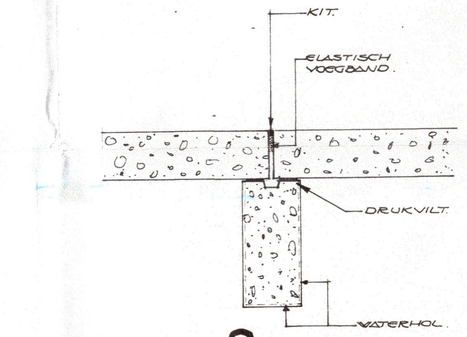

DETAIL 9.

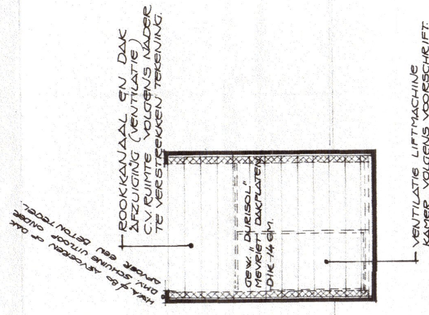

PLATDAKVLOER.

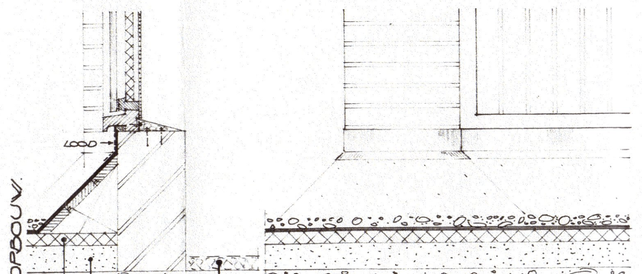

DETAIL 2A.

AANZICHT.

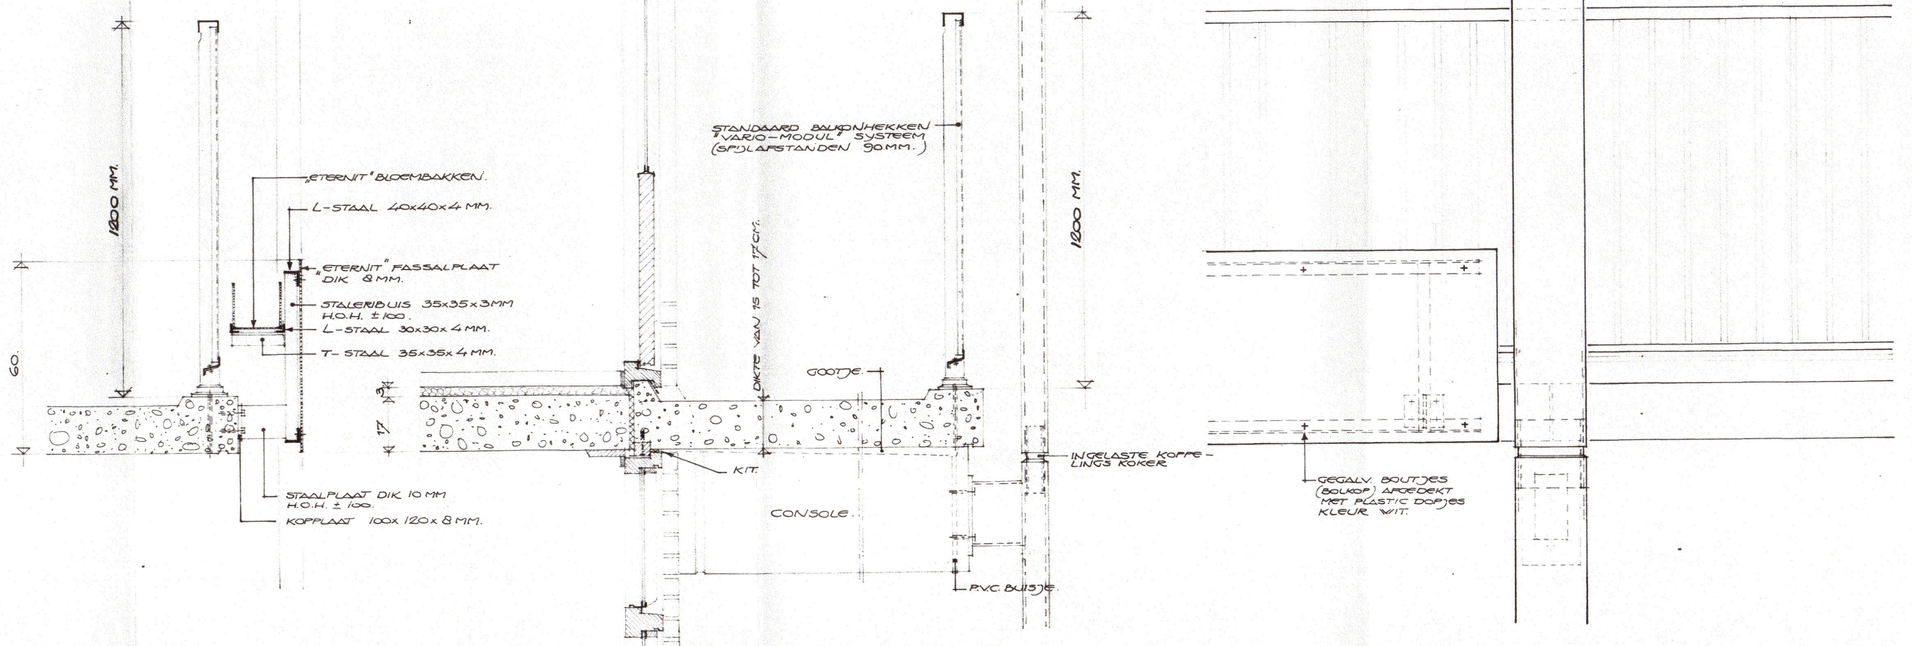

DETAIL 7.

DETAIL 6.

AANZICHT.

RENVOOI:

H.W.A.	=	HEMELWATER AFVOER.
O.L.	=	OUTLUCHTING STANDLEIDING.
ST.L.	=	STANDLEIDING.
M+C	=	MECHANISCHE VENTILATIE.
C.O.	=	IN- EN UITWENDIG WARMTEISOLEERDE SOKKELEN.

Behoort bij besluit van Burgemeester en Wethouders van Zutphen dd. 13-12-77 afd. A.Z., nr. 02110

De Gemeente-secretaris,

OPENBARE WERKEN ZUTPHEN afd. bouw- en woningtoezicht

17 JAN. 1977

N.V. Bouwfonds Ned. Gemeenten District Oost-Nederland Deventerweg 66 - ZUTPHEN Telefoon 05750-14831

BESTEKTEKENING.

WONINGEN (FLATS) HOLDEREN ZUTPHEN-NOORD ONDER DEVER B.N.G.

BLAD 27. 7116.

SCHAAL	GET.					ARCH.	
1:100	GEC.					WERK.	
1:50	CONT.	19-11-76					

ARCHITECTENBUREAU G.K. VEEZEL B.N.A. & F.J. TWIJNSTRA H.B.O. - B.N.A. LOCHEM TEL. 05733-1795