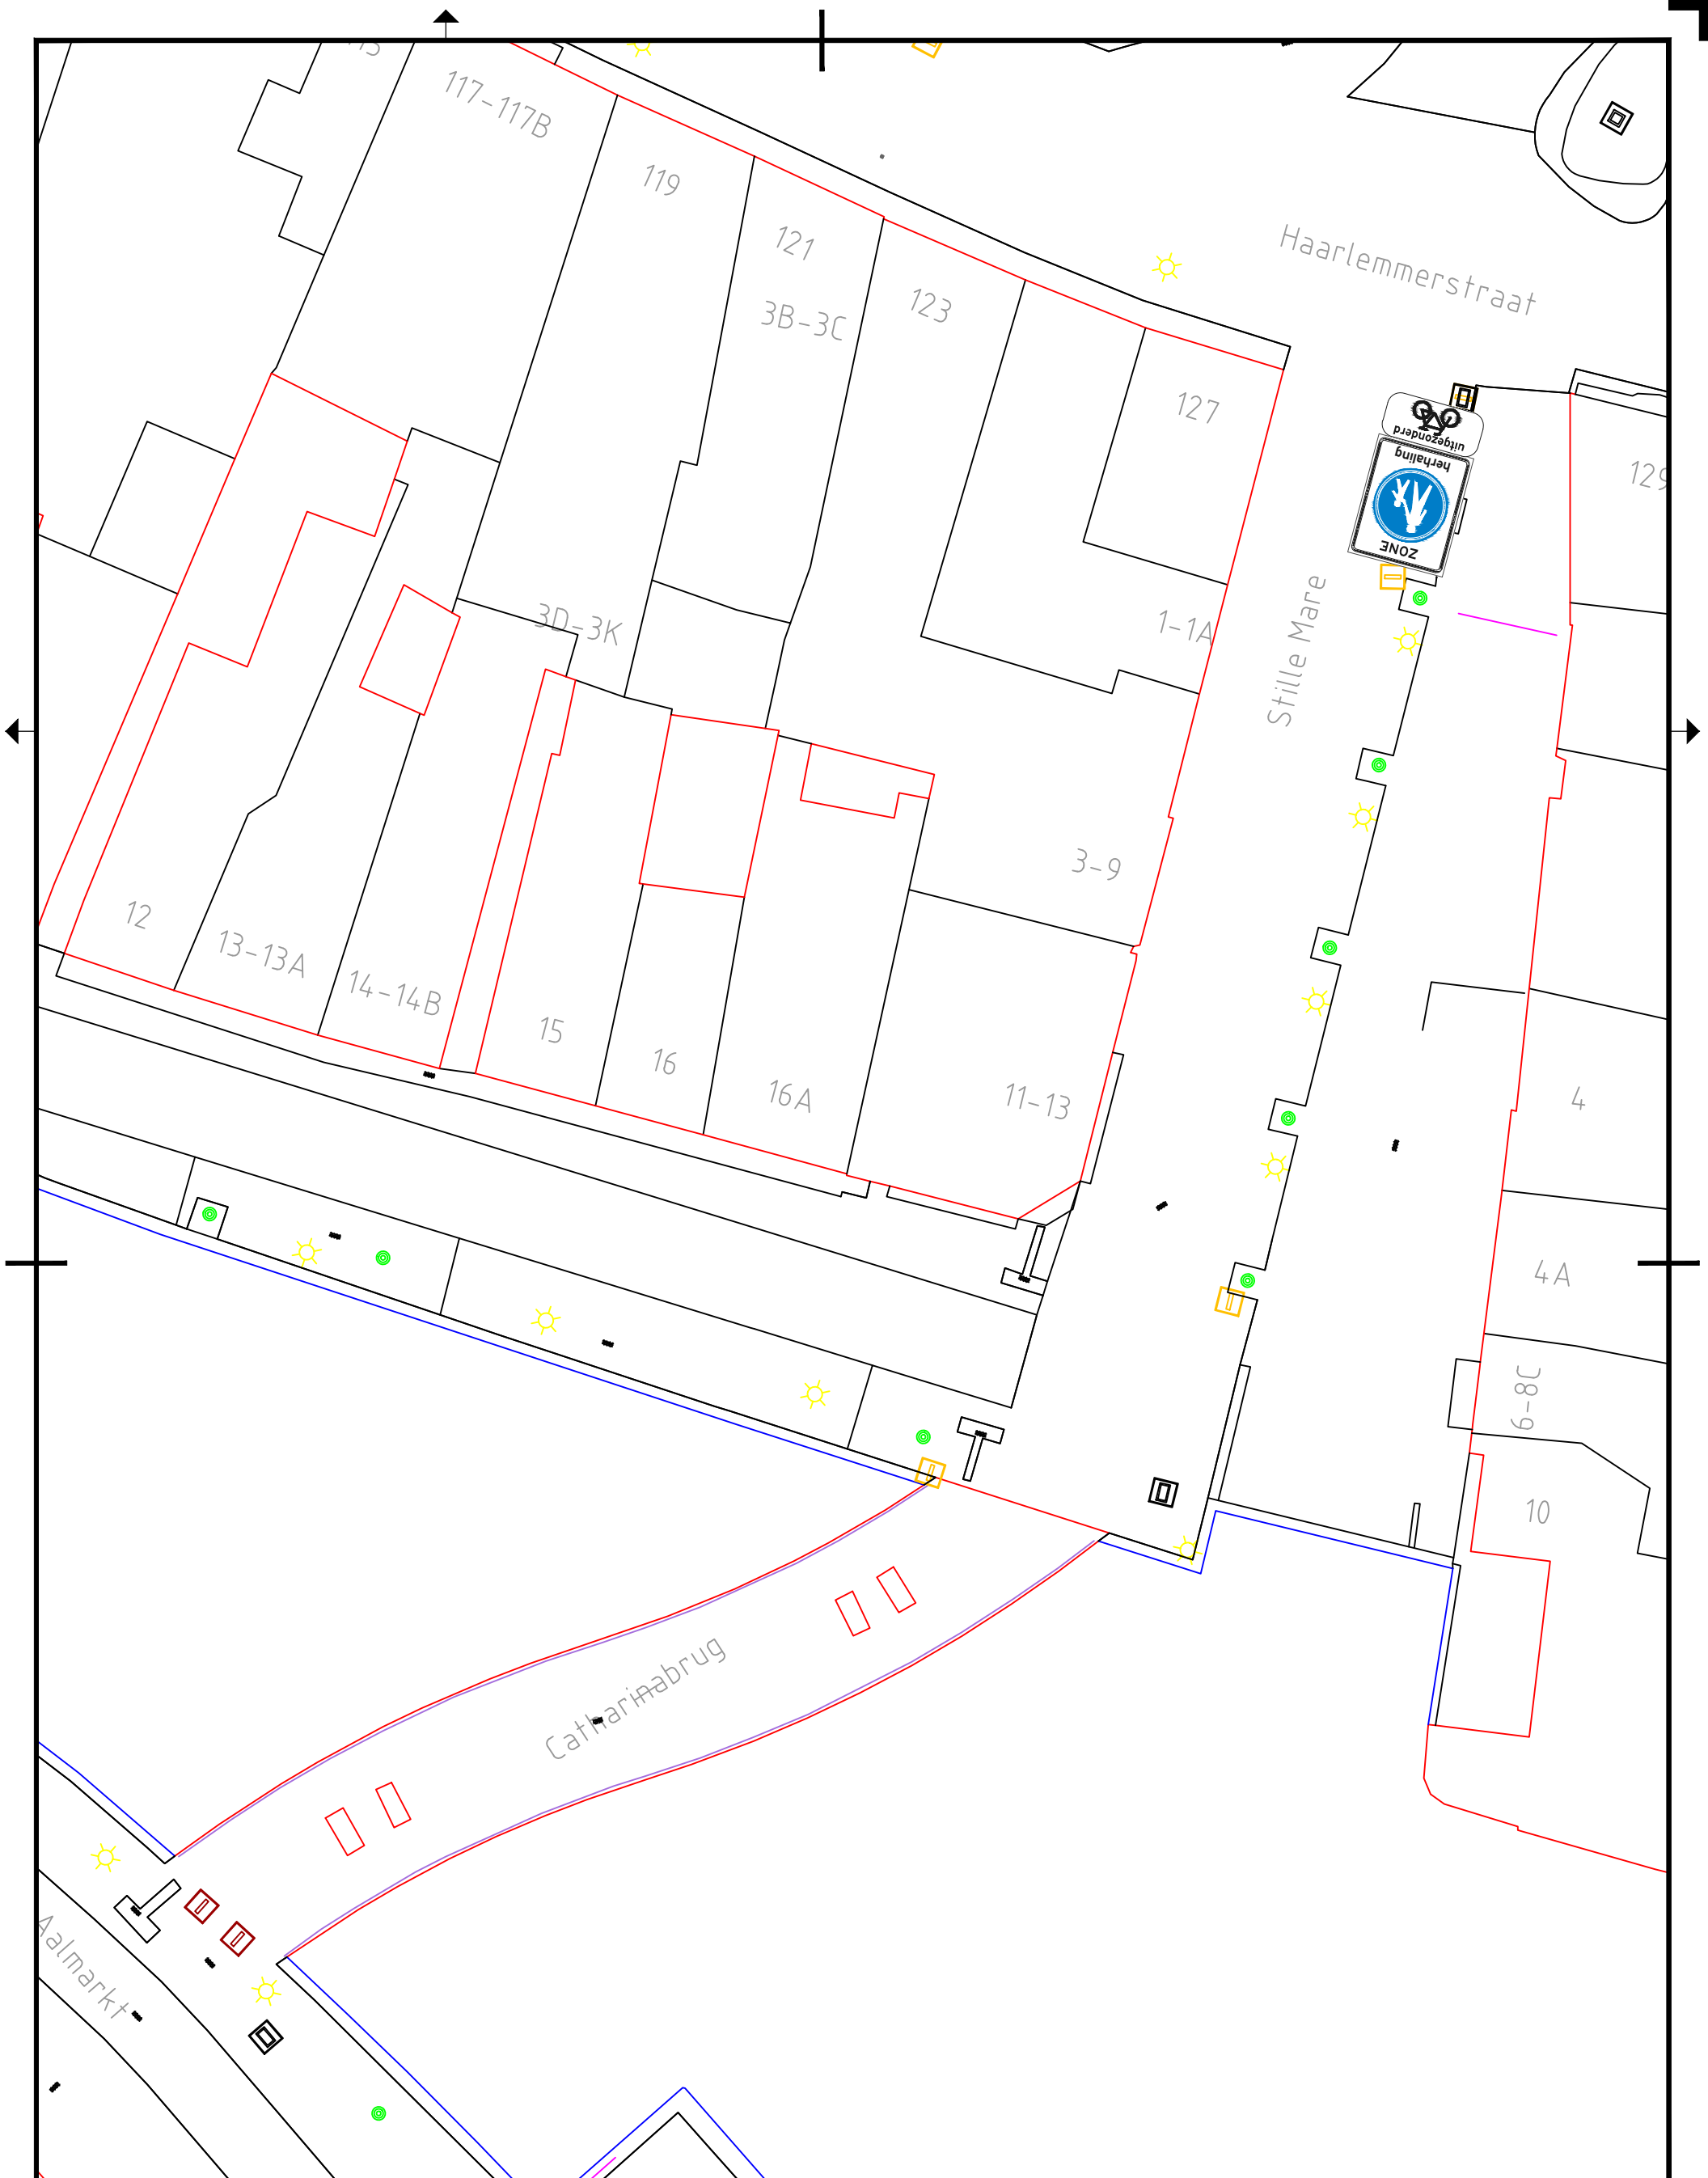

Project

Verkeersbesluit Koornbrug en omgeving autoluw

Onderwerp

Te plaatsen borden Stille Mare

NIEUW VERWIJDEREN

Getekend door	Gecontroleerd door	Blad	Aantal	Documentsoort	Documentstatus	Contractnummer:
J. Rasing		7	12	Tekening		
Datum uitgifte	**Gezien door**	**Schaal**		**Formaat**	**Versienummer**	**Zaaknummer:**
6 juni 2025		1:250		A3S		Z

Gemeente Leiden
Duurzame Leefomgeving

Leiden

Stationsplein 107
Postbus 9100, 2300 PC Leiden
Tel. 14071

Documentnummer:
03062025-7