STAALCONSTRUCTIE

windverbanden: strip 70x8 mm met 2 M16
L65x65x6 mm met 2 M16
windbokken: strip 50x5 mm met 2 M12
strip 70x6 mm met 2 M20
strip 70x6 mm met 2 M16
strip 70x8 mm met 2 M16 (kruis)
strip 80x8 mm met 2 M20

stalen ophangstrips 50x2 mm tegen het doorhangen van de gordingen

sparten onderling koppelen d.m.v. koker volgens hoofdconstructeur
koker 80x80x5 mm
koker 70x70x5 mm
koker 70x70x4 mm

per spantsokkel ankers insteken en voorzien van stelmoeren
sparten incl. ankers samenstellen volgens berekening hoofdconstructeur
al het gerwerk inclusief sparten thermisch verzinken

alle constructeonderdelen bevestigen met de daarvoor gelijke bevestigingsmiddelen
prefab onderdelen volgens tekening en berekening leverancier

staalconstructie volgens NEN-EN 1993
kwaliteit staalconstructie: S235 NEN-EN 10025 kwaliteit B)
momentvaste verbindingen volklassen
overige verbindingen las minimaal 5 mm indien niet anders is aangegeven
alle ankers kwaliteit 4.6 thermisch verzinkt
alle bouten kwaliteit 8.8 thermisch verzinkt
alle kolommen onderplaten met krimparme mortel
wenplaatstekkeringen door leverancier te verzorgen
en ter controle aanbieden aan hoofdconstructeur
alle kolp- en voetplaten volgens berekening hoofdconstructeur

KAPPLAN

houten gordingen 75x250 mm h.h.h, maximaal 1325 mm
houten gordingen 150x250 mm h.h.h, maximaal 1325 mm, tussen AS-1 en 1' en AS-1" en 3 t.b.v. sneeuwophoping
gordingen koppelen aan in het gelaat hoekijzers
120x80x10 mm, 102 mm lang met 2 stuks bouten M10

veiselement golfplaten van ETERNIT of SVK v.z.v. komo-keur
bevestigen met 2 RVS houtdraadbouten per plaat
t.p.v. buitenste rij platen dubbele rij bouten aanbrengen
veiselement rnik en windveren toepassen volgens leverancier

GK---- = per spantvak de 2 bovenste gordingen onderling
koppelen (in het midden vzl gording) d.m.v.
draadend M10 of strip 70x7 mm bevestigd aan
gording met draadbout M8

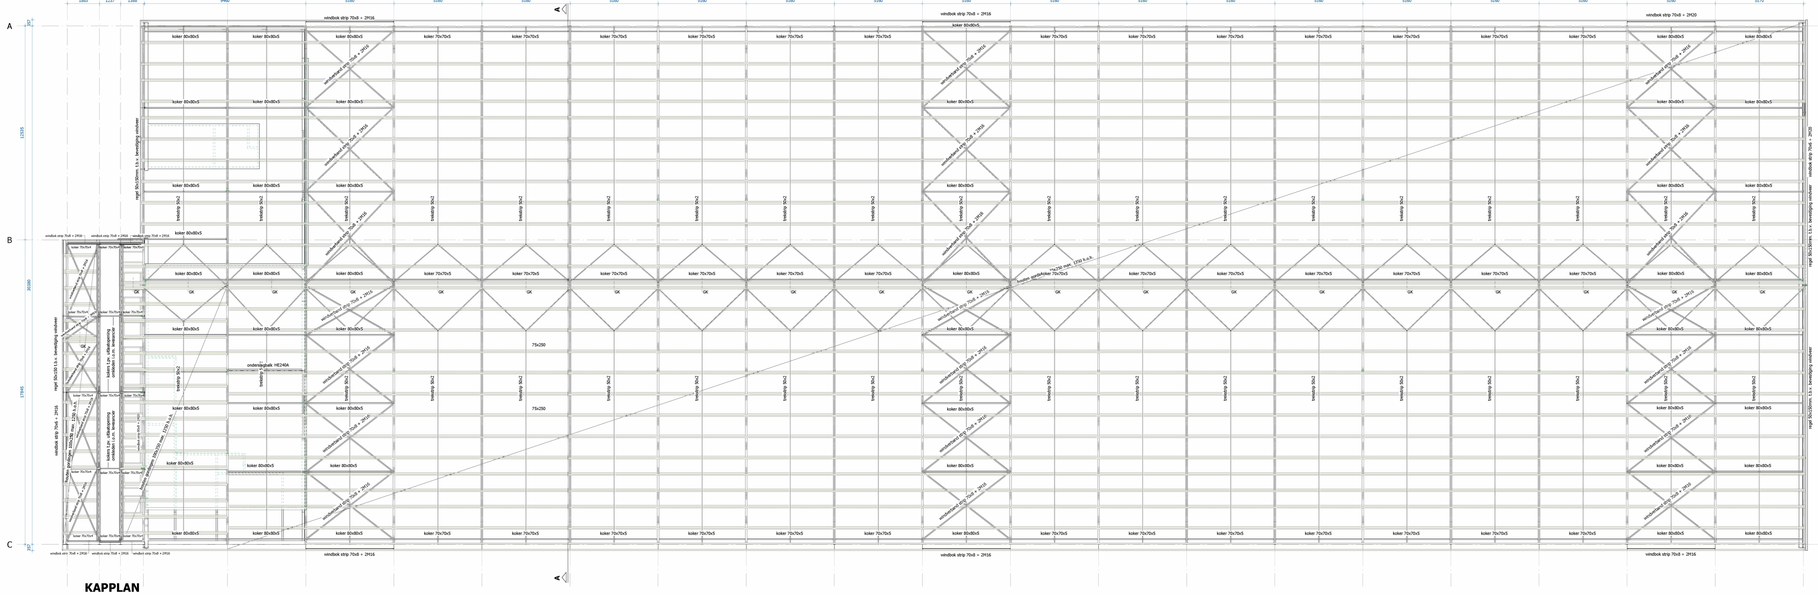

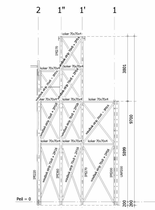

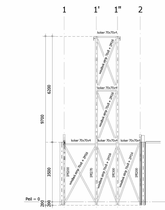

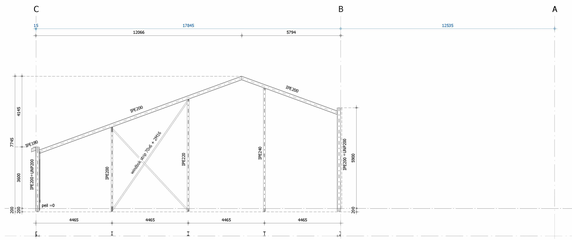

totaal 1 keer uitvoeren
hoogtematen inclusief voetplaat en stelruimte
spantverbindingen volgens berekening hoofdconstructeur
alle tussenkolommen aan buitenzijde op 1 lijn

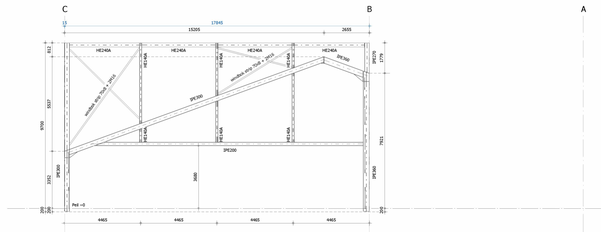

totaal 1 keer uitvoeren
hoogtematen inclusief voetplaat en stelruimte
spantverbindingen volgens berekening hoofdconstructeur

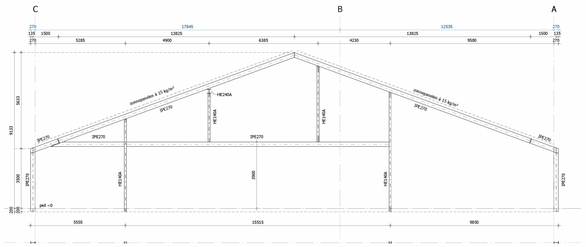

totaal 1 keer uitvoeren
hoogtematen inclusief voetplaat en stelruimte
spantverbindingen volgens berekening hoofdconstructeur

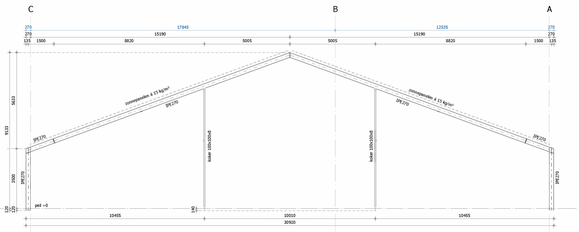

totaal 16 keer uitvoeren
hoogtematen inclusief voetplaat en stelruimte
spantverbindingen volgens berekening hoofdconstructeur

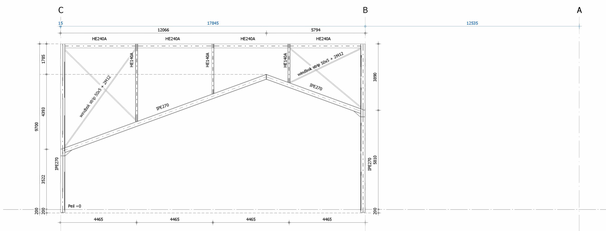

totaal 1 keer uitvoeren
hoogtematen inclusief voetplaat en stelruimte
spantverbindingen volgens berekening hoofdconstructeur

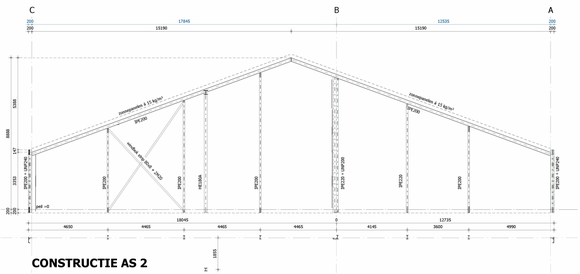

totaal 1 keer uitvoeren
hoogtematen inclusief voetplaat en stelruimte
spantverbindingen volgens berekening hoofdconstructeur

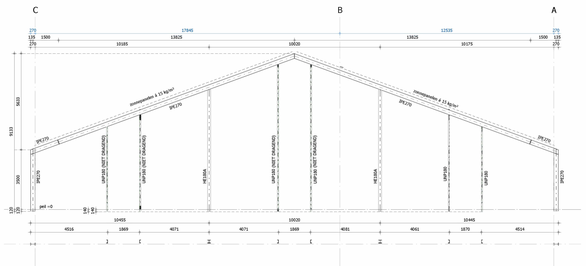

totaal 1 keer uitvoeren
hoogtematen inclusief voetplaat en stelruimte
spantverbindingen volgens berekening hoofdconstructeur
alle tussenkolommen aan buitenzijde op 1 lijn

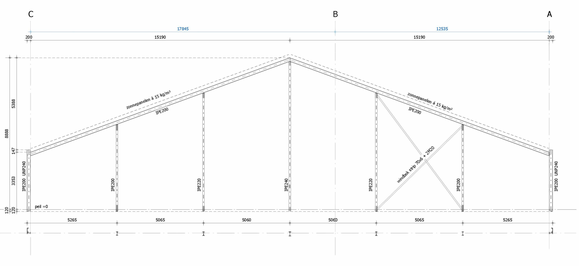

totaal 1 keer uitvoeren
hoogtematen inclusief voetplaat en stelruimte
spantverbindingen volgens berekening hoofdconstructeur

MATEN VOORAF IN HET WERK TE CONTROLEREN

HOOFDCONSTRUCTEUR = C.A.M. VERMEIJ BV

WERK- / UITVOERINGSTEKENINGEN EN CONTROLE CONSTRUCTIES VOLGENS DE EUROCODERING VOOR REKENING VAN AANNEMER TE VERZORGEN

© VAN DUIN ADVIES BV

VAN DUIN ADVIES
partner in het buitengebied

Vestiging Gilze
T. 013 5199458

Vestiging Someren
T. 0493 745015

info@vanduinadvies.nl
www.vanduinadvies.nl

PROJECTNUMMER: 97103.GA052
TEKENING: Bestektekening 03
BIJLAGE: 3-04
TEKENAAR: Rohle
SCHAAL: 1:100
DATUM: 24-06-2022
WIJZIGINGEN: > / / /
ONDERWERP: Nieuw te bouwen vleeskalverstal aan de Gorpeind 6a te Baarle-Nassau