


Aanzicht frame LBK  
1 : 50

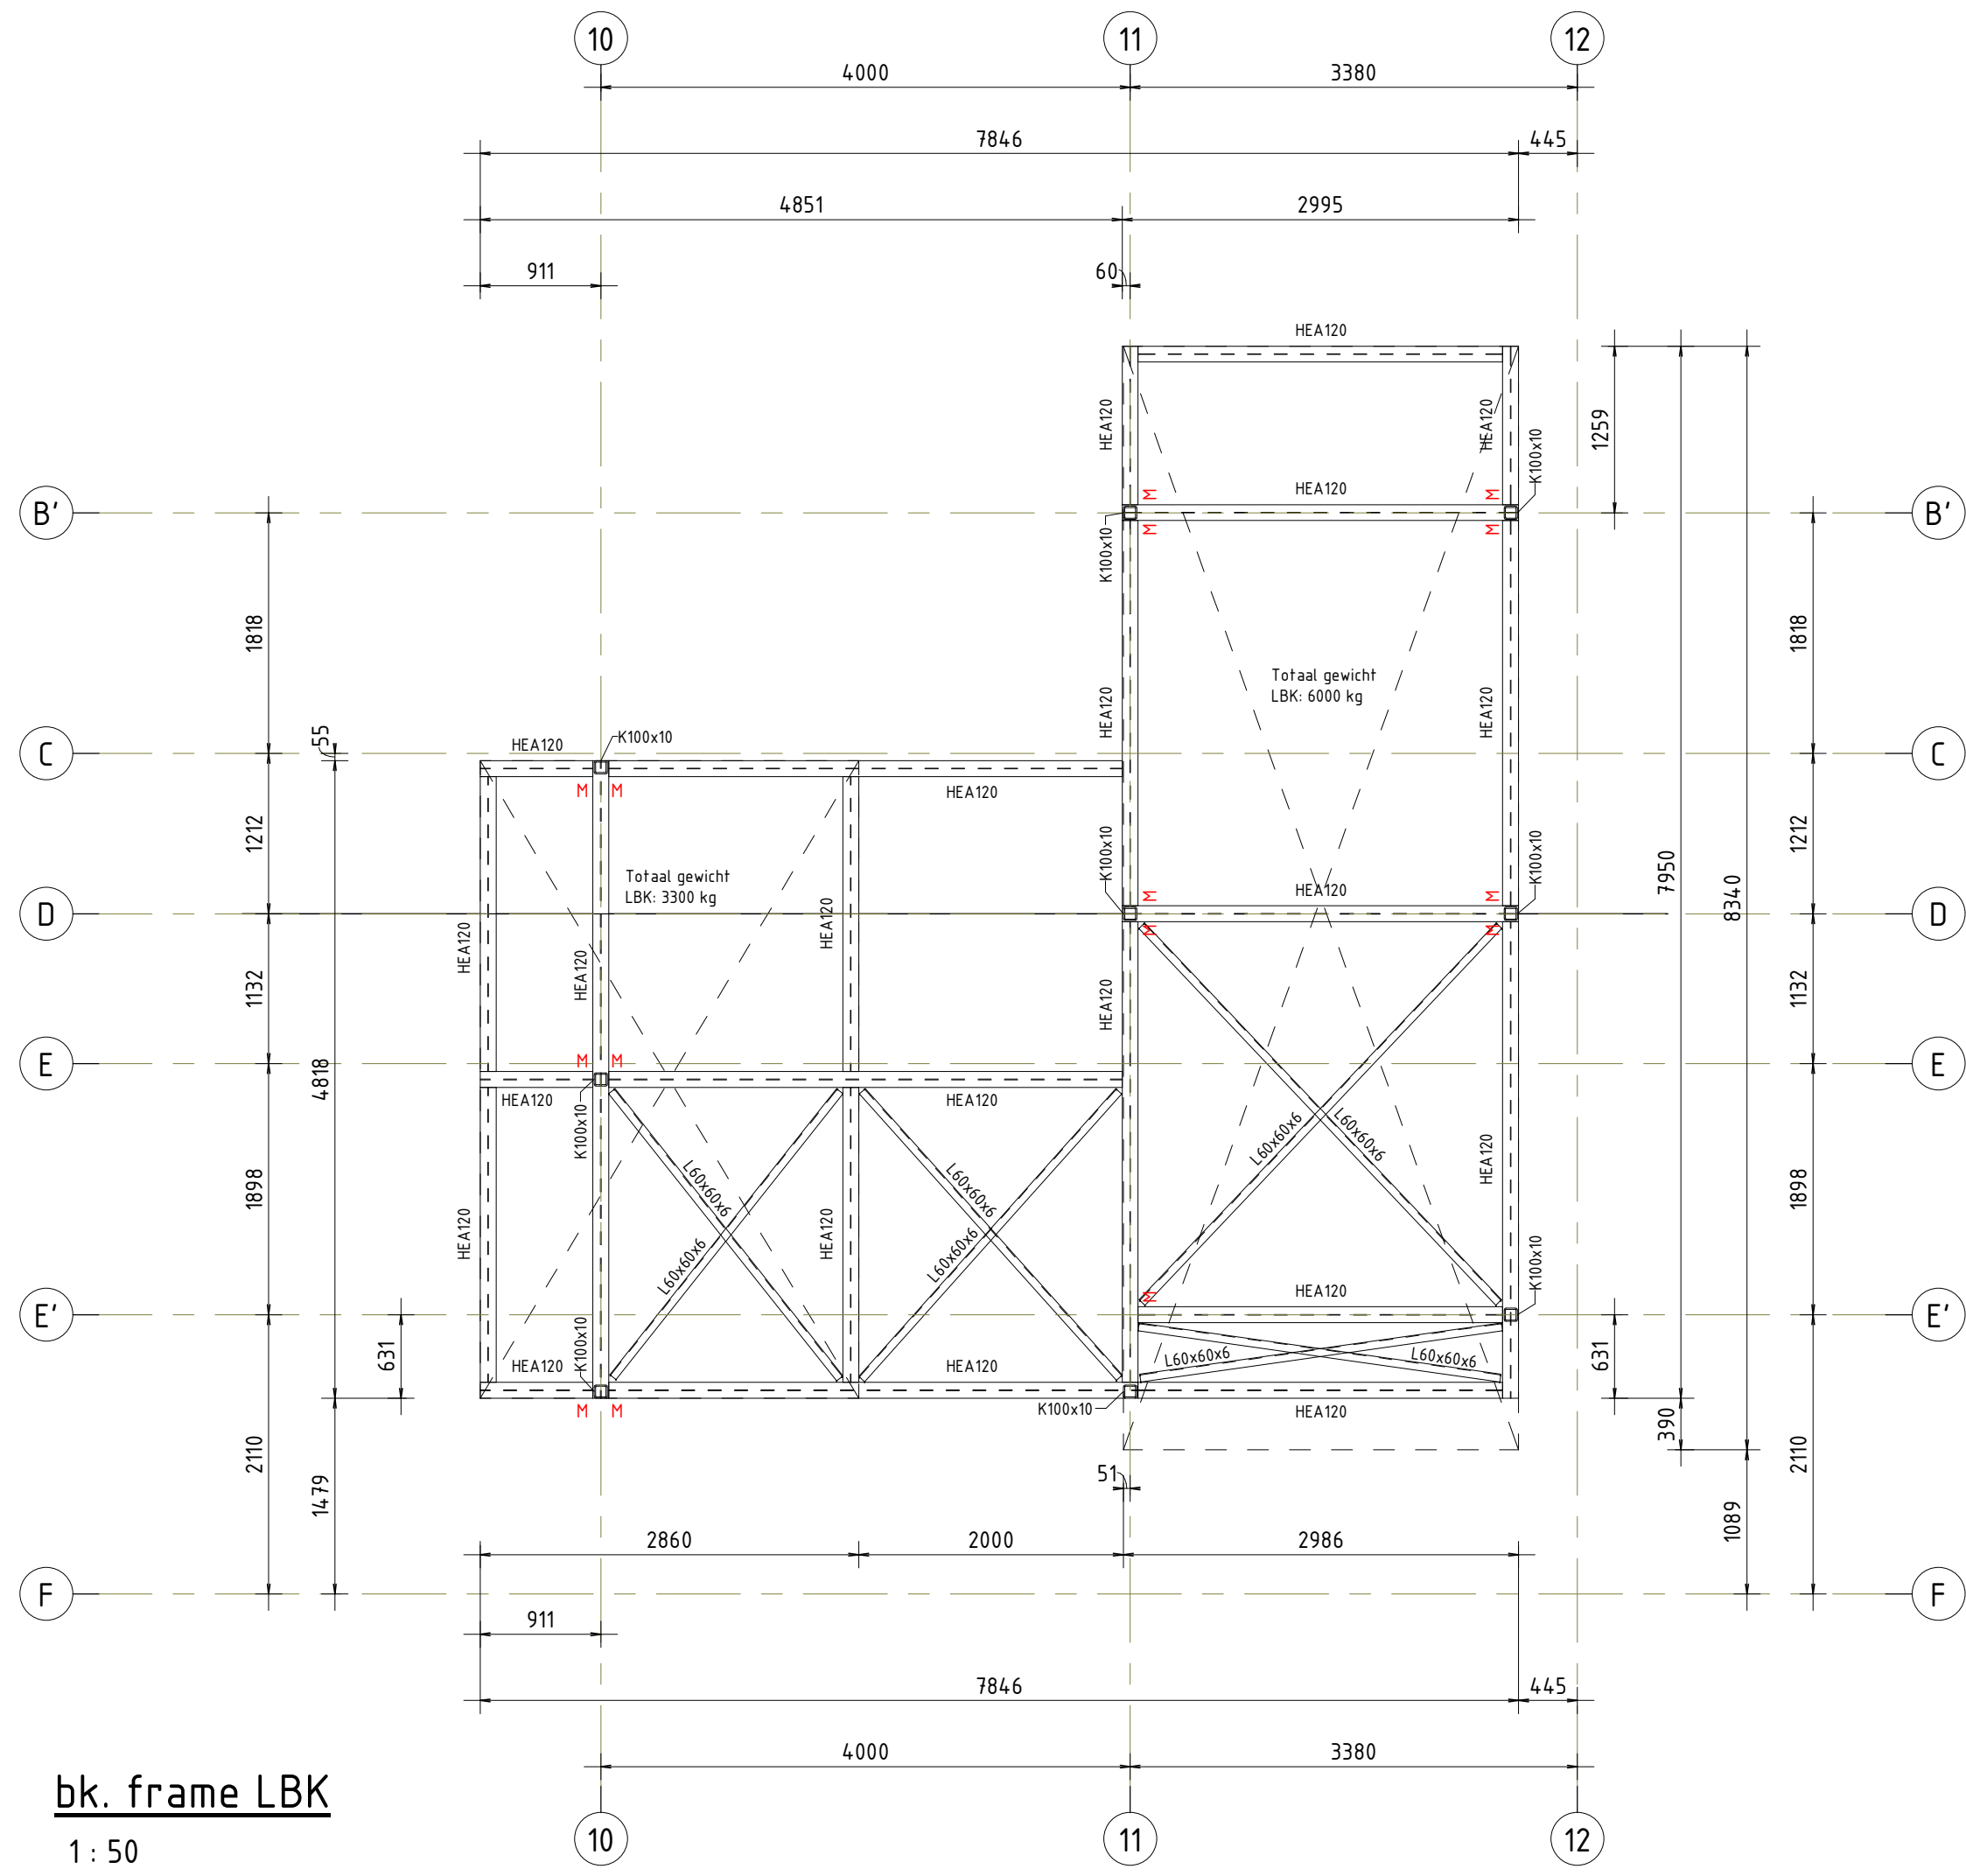

bk. frame LBK  
1 : 50

UITGANGSPUNTEN STAALCONSTRUCTIE

- gevolgklasse constructie : CC2
- ontwerplevensduur : 50 jaar

Voor zover van toepassing en/of tenzij anders vermeld geldt:

- kwaliteit roestvaststaal conform bestek.
- conservering staalconstructie conform bestek.
- brandwerende bekleding conform bestek.
- stabiliteit in bouwfase waarborgen.
- windverbanden strak en op spanning aanbrengen.
- detailberekeningen en werkplaatstekeningen door, en ter verantwoording van, leverancier.
- constructiestaal kwaliteit : S235  $f_y = 235 \text{ N/mm}^2$
- boutkwaliteit, ruime gaten : 8.8  $f_{y,b} = 640 \text{ N/mm}^2$
- boutkwaliteit, voorsp.bouten : 10.9  $f_{y,b} = 900 \text{ N/mm}^2$
- boutkwaliteit, ankerbouten : 4.6  $f_{y,b} = 240 \text{ N/mm}^2$
- lasdikte (keel) : min. 5mm. (waar nodig voorbereiden)

OPMERKING(EN) OMTRENT DEZE CONSTRUCTIE

- Dimensionering verbindingen volgens opgave leverancier
- Alle kolommen KK100.100.10 (S275), momentvast aan liggers lassen

(M) = momentvast boutverbinding uitwerking door leverancier.

— = koudebrug onderbreking, detaillering volgens opgave leverancier

3		
2		
1	19-07-2023	opmerkingen verwerkt
0	20-06-2023	constructie verwerkt
wijz.	datum	omschrijving

project : Nieuwbouw McDonald's restaurant McDrive te Vlissingen  
opdrachtgever : McDonald's Nederland B.V. - Postbus 403 - 3500 AK Utrecht  
architect : De Bont Groep - Postbus 9306 - 4801 LH Breda

get.: I. Neijls	onderdeel	werknr.	tek.nr.
dat.: 20-06-2023	frame t.b.v. installatie	W-23532	BC-05
sch.: 1 : 50			
afm: 594x420			
gew: ing. D.N.D. Kelfkens			

