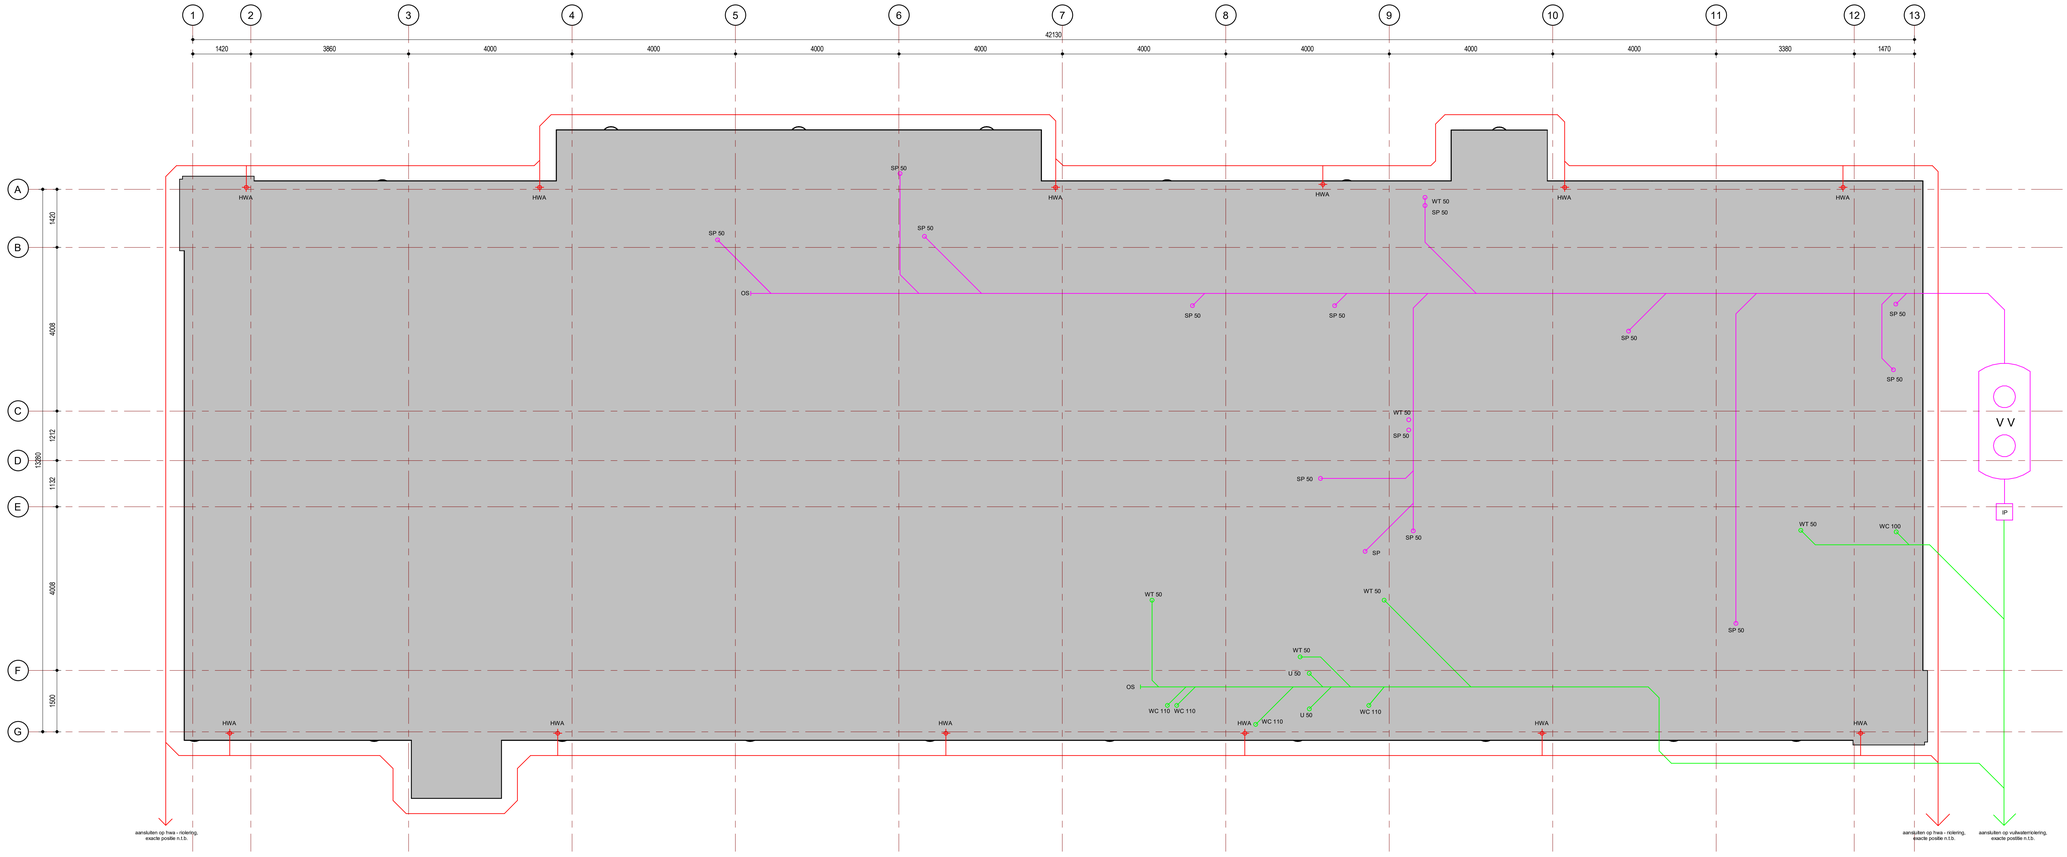

DE BONT GROEP

St. Ignatiusstraat 255, 4817 KK Breda
Postbus 9306, 4800 LH Breda

tel. +31 (0) 76 522 9009

info@debontgroep.nl
www.debontgroep.nl

opdrachtgever
McDonald's Nederland B.V.
postbus 403, 3500 AK te Utrecht

project
nieuwbouw McDonald's restaurant+McDrive
te Vlissingen Souburg

onderwerp
principe riolering

formaat	getekend	datum	projectnummer
A1 +	rv	15-04-2022	20054S
schaal	type	status	tekeningnummer
1:50	T-595	definitief	B-07
fase	stone nr.	gewijzigd	
bouwaanvraag	20005	A: 16-04-2024	

L:\S\20054S\Revit\Bouwaanvraag\20054S_McDonalds Vlissingen Souburg_Gebouw_R23.rvt