




Staal voorgevel

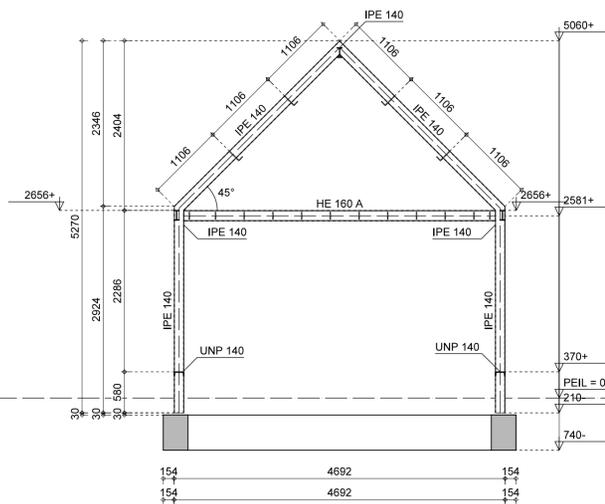


Staal spant

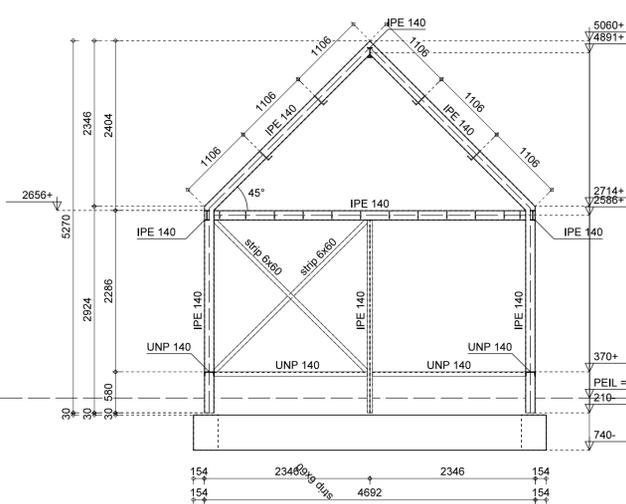

Staal achtergevel

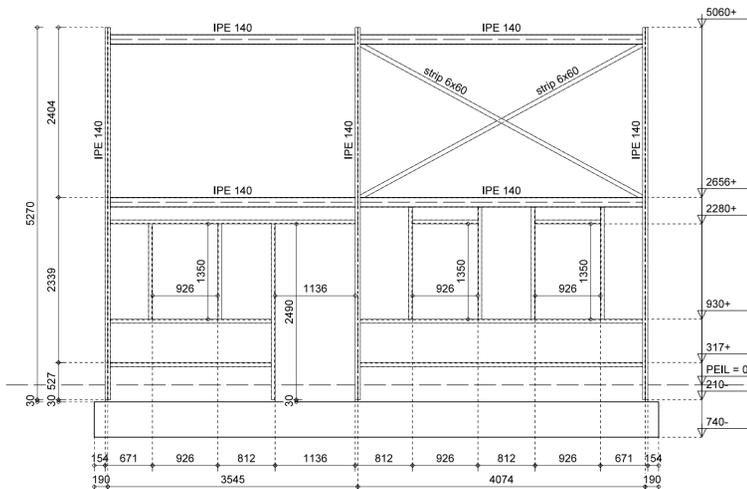


Staal linker zijgevel

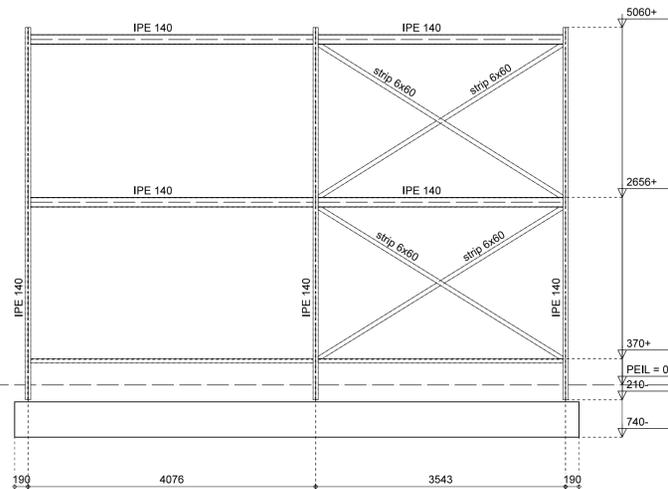


Staal rechter zijgevel

Verbindingen volgens berekening leverancier.
Detailberekening minimaal 2 weken voor productie ter controle aanbieden.

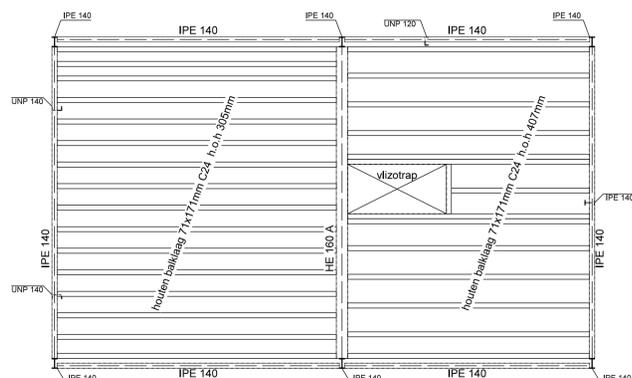

Balklaag verdiepingsvloer

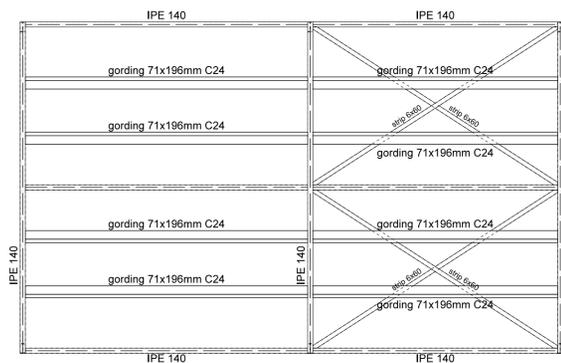

Overzicht dak

Staalrenvooi		
Staal kwaliteit:	gewalste profielen S235 kokerprofielen S355	Brandwerendheid: n.v.t.
ankers	4.6	
bouten	8.8	
lassen	minimaal 4mm of 1/2"t tenzij ander aangegeven	
Verbindingen volgens berekening leverancier. Detailberekening minimaal 2 weken voor productie ter controle aanbieden.		Staal in vochtig milieu thermisch verzinken.

Houtrenvooi	
Houtkwaliteit:	C24
Opmerking:	
Prefab elementen volgens berekeningen leverancier. Detailberekening minimaal 2 weken voor productie ter controle aanbieden.	

gewijzigd					
project	14 woningen Zuideinde 83 te Westzaan				
opdrachtgever	KPO Ontwikkeling				
omschrijving	Aanvraag omgevingsvergunning Staaltekening garage/berging				


 Wagengouw 12
 1151 EG Broek in Waterland
 tel. 020-4031391
 www.w3architecten.nl
 email.w3@wadman.nl

refs 18107-echuur
 schaal 1:50
 getekend JKB datum 06-12-2024
 werk 18107 tekening WS-01