


gewijzigd	A 22-05-2023	B 02-10-2024			
project	14 woningen Zuideinde 83 te Westzaan				
opdrachtgever	KPO Ontwikkeling				
omschrijving	Aanvraag omgevingsvergunning Details type A				
 ARCHITECTEN EN INGENIEURS BV			Wagengouw 12		refs 18107-blok1
			1151 EG Broek in Waterland		schaal 1:5
			tel. 020-4031391		getekend JKB datum 11-04-2023
			www.w3architecten.nl		
			email:w3@wadman.nl		
			werk 18107		tekening A-AO-02

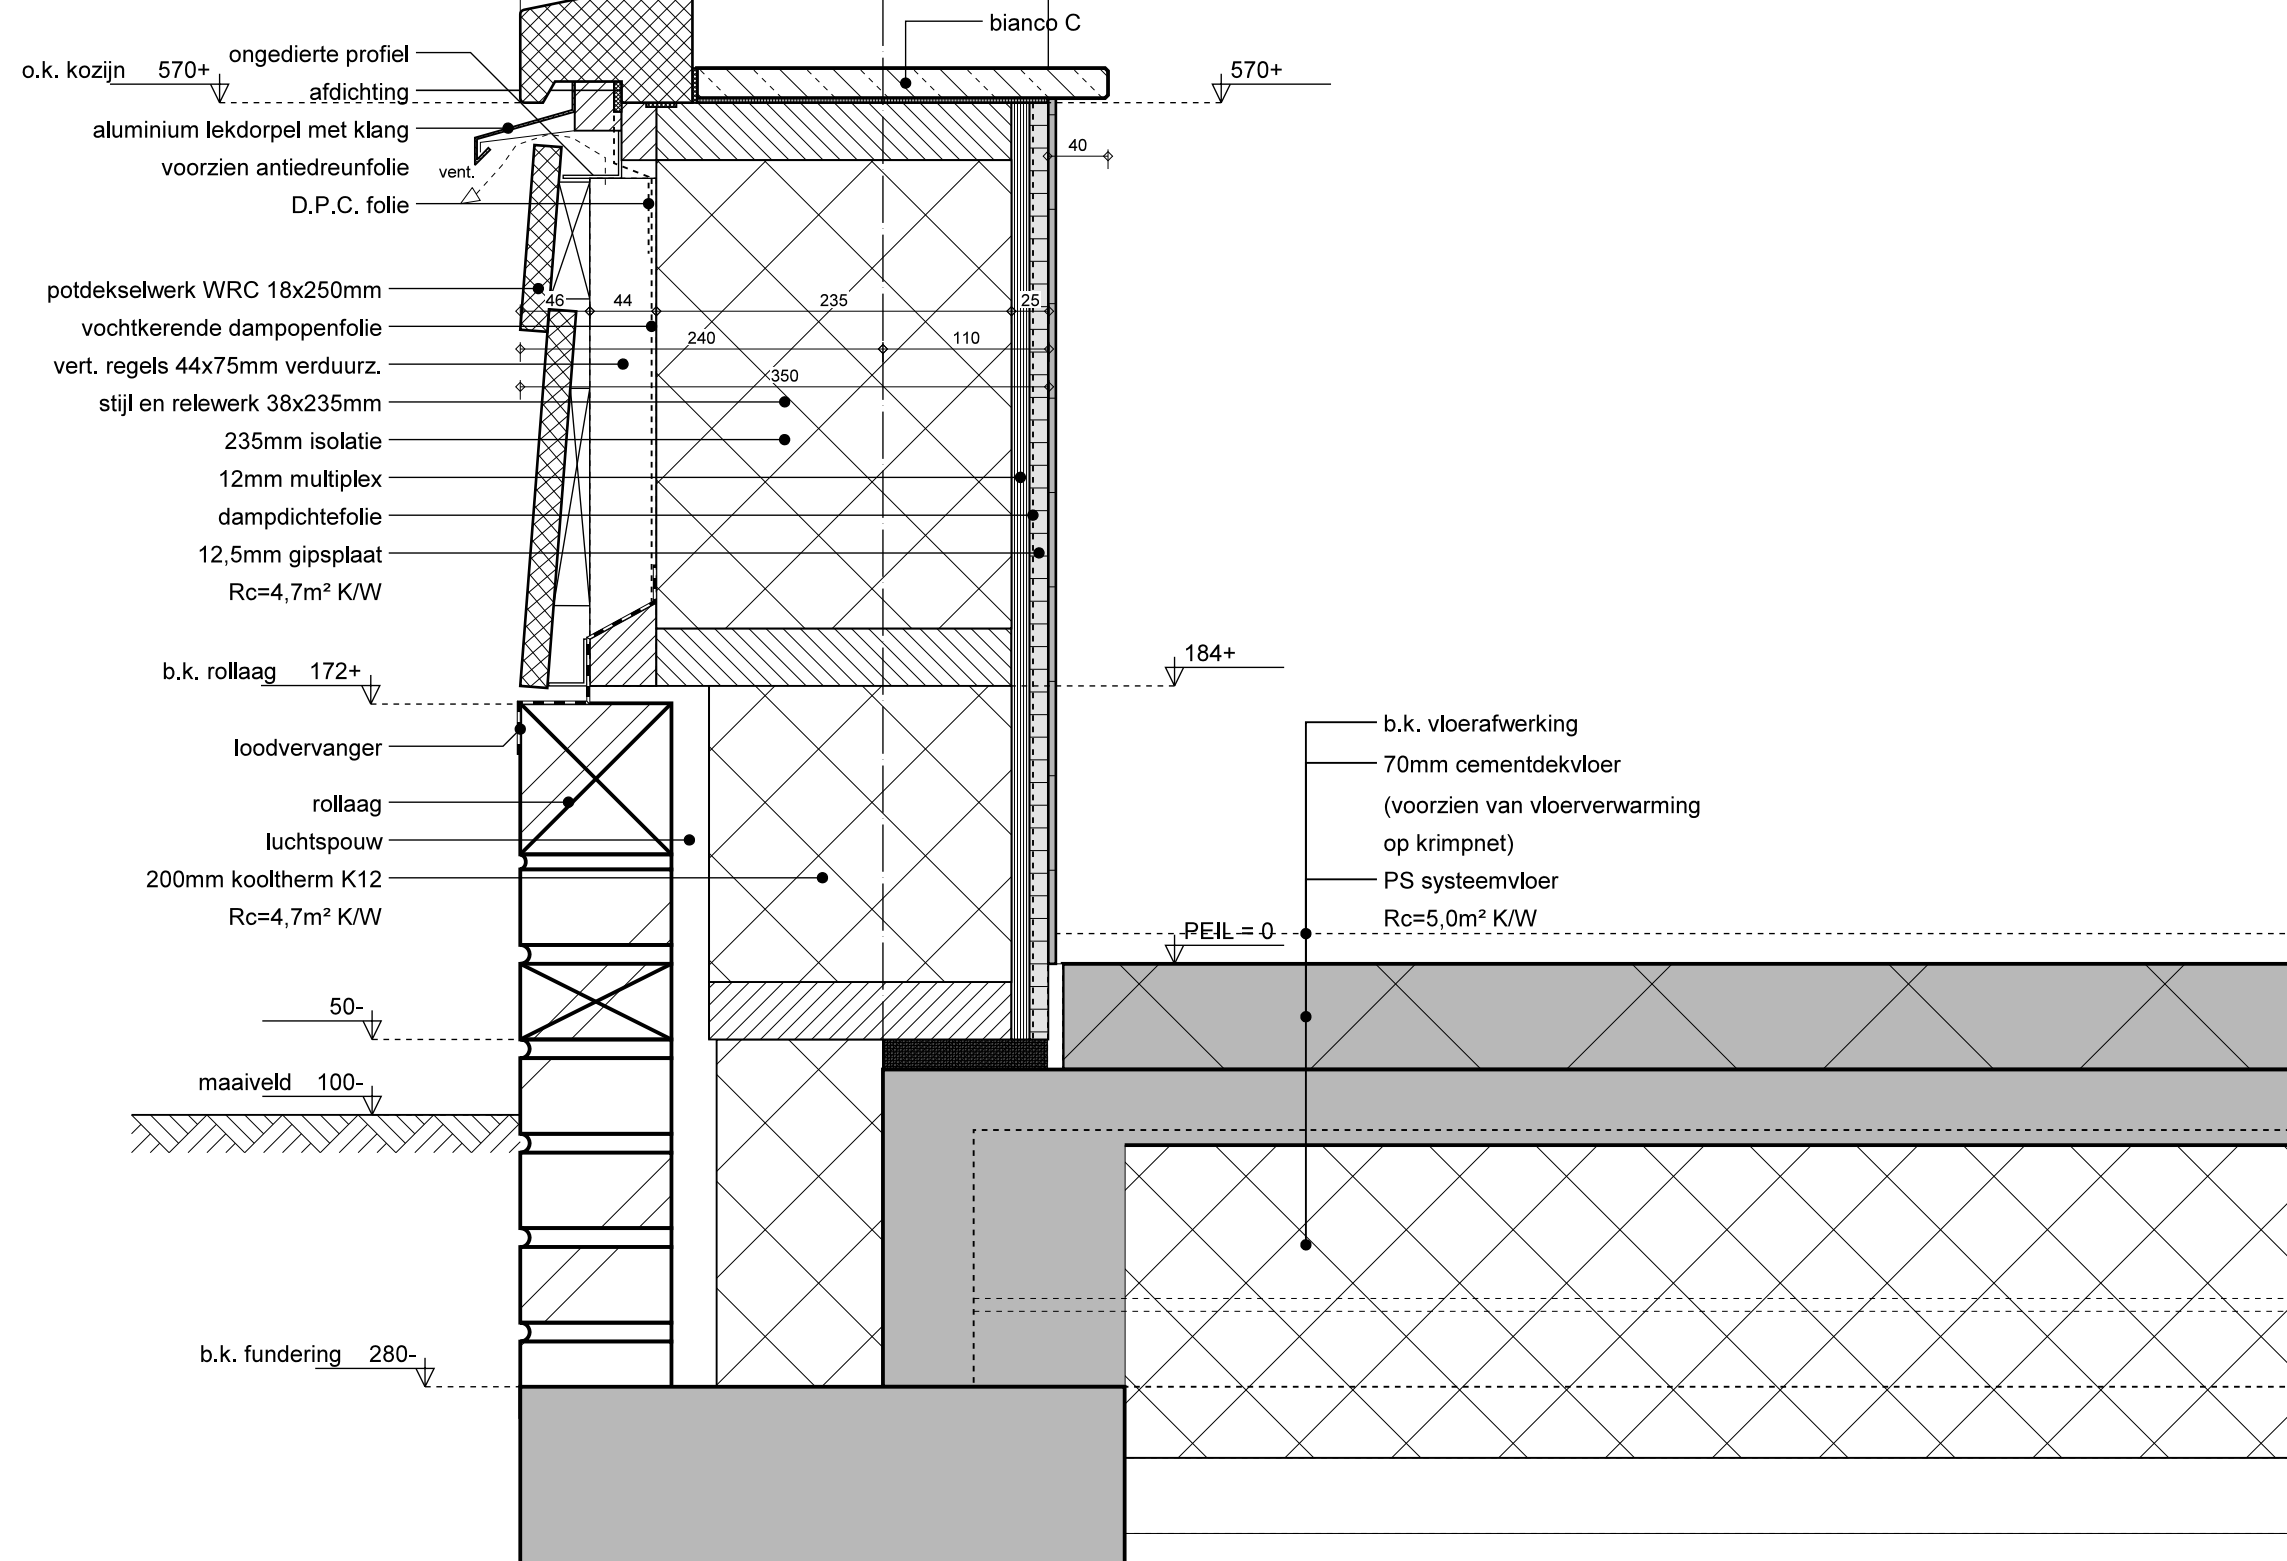

gewijzigd	
project	14 woningen Zuideinde 83 te Westzaan
opdrachtgever	KPO Ontwikkeling


refs	18107-blok1
schaal	1:5
getekend	JKB
datum	11-04-2023



ARCHITECTEN EN INGENIEURS BV

Wagengouw 12
1151 EG Broek in Waterland
tel. 020-4031391
email: w3@wadman.nl

werk	18107	detail	A-01
------	-------	--------	------

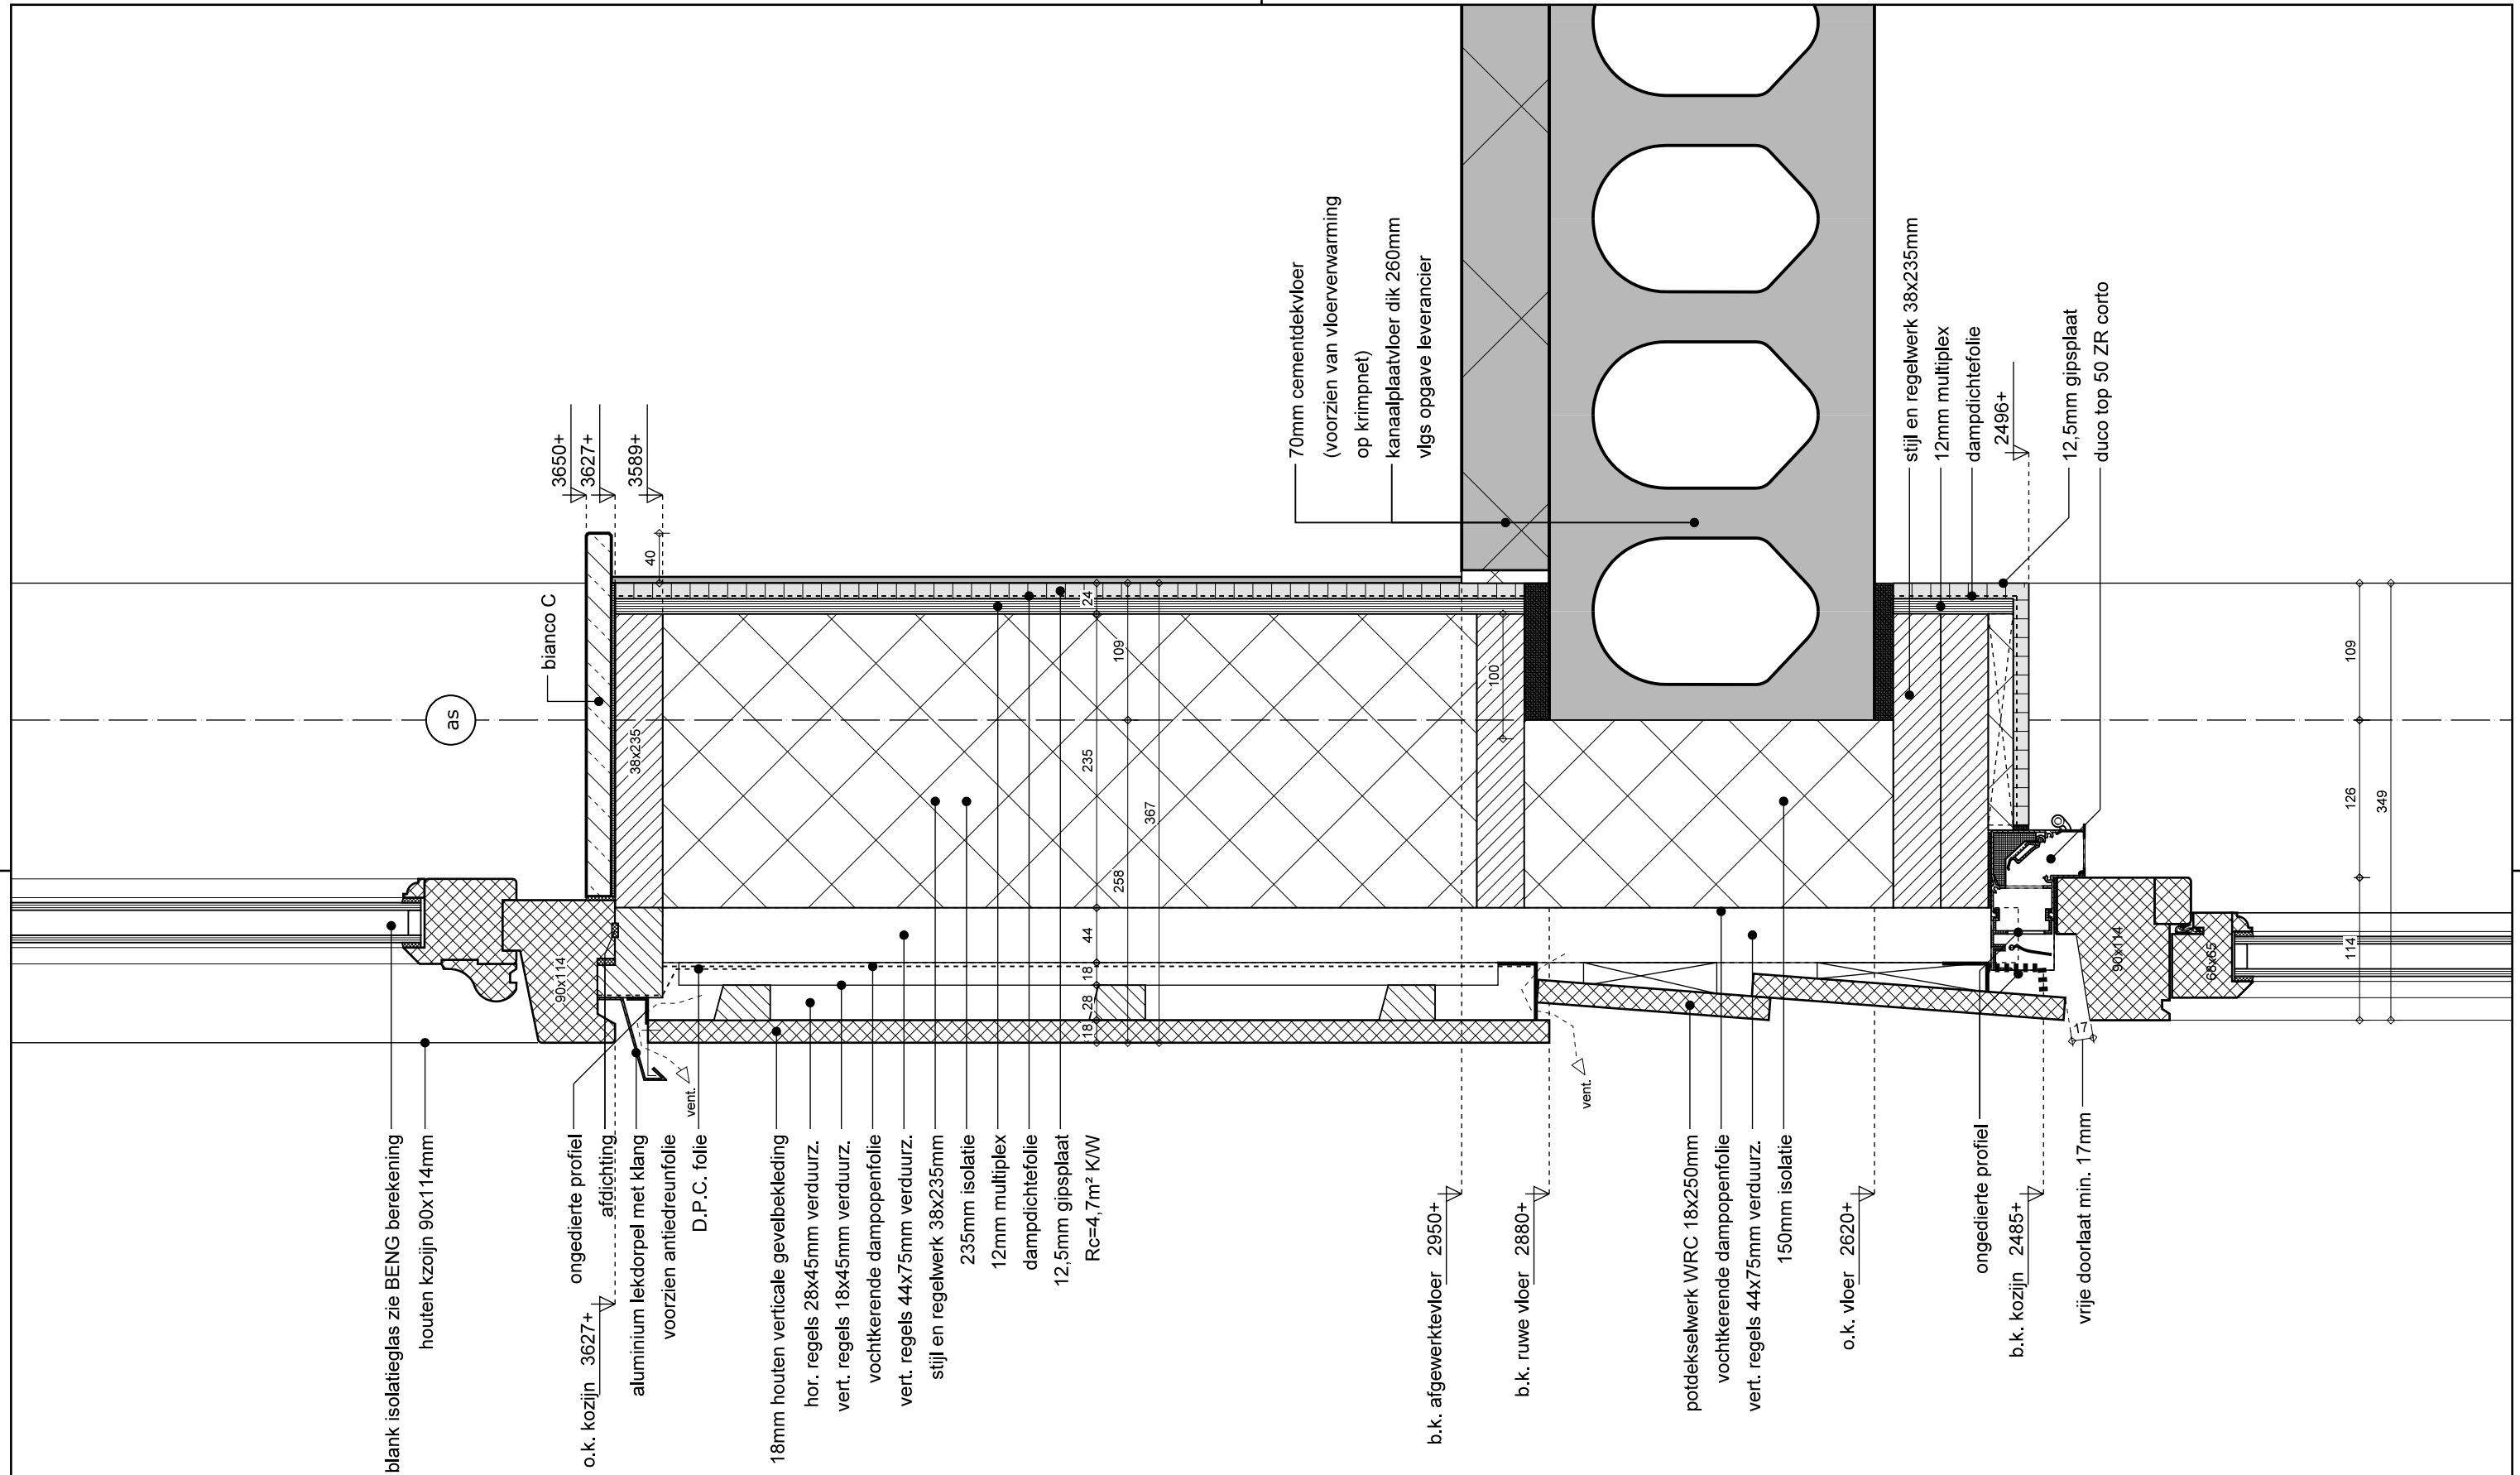

gewijzigd	
project	14 woningen Zuideinde 83 te Westzaan
opdrachtgever	KPO Ontwikkeling


refs	18107-blok1
schaal	1:5
getekend	JKB
datum	11-04-2023

werk

18107

detail

A-02

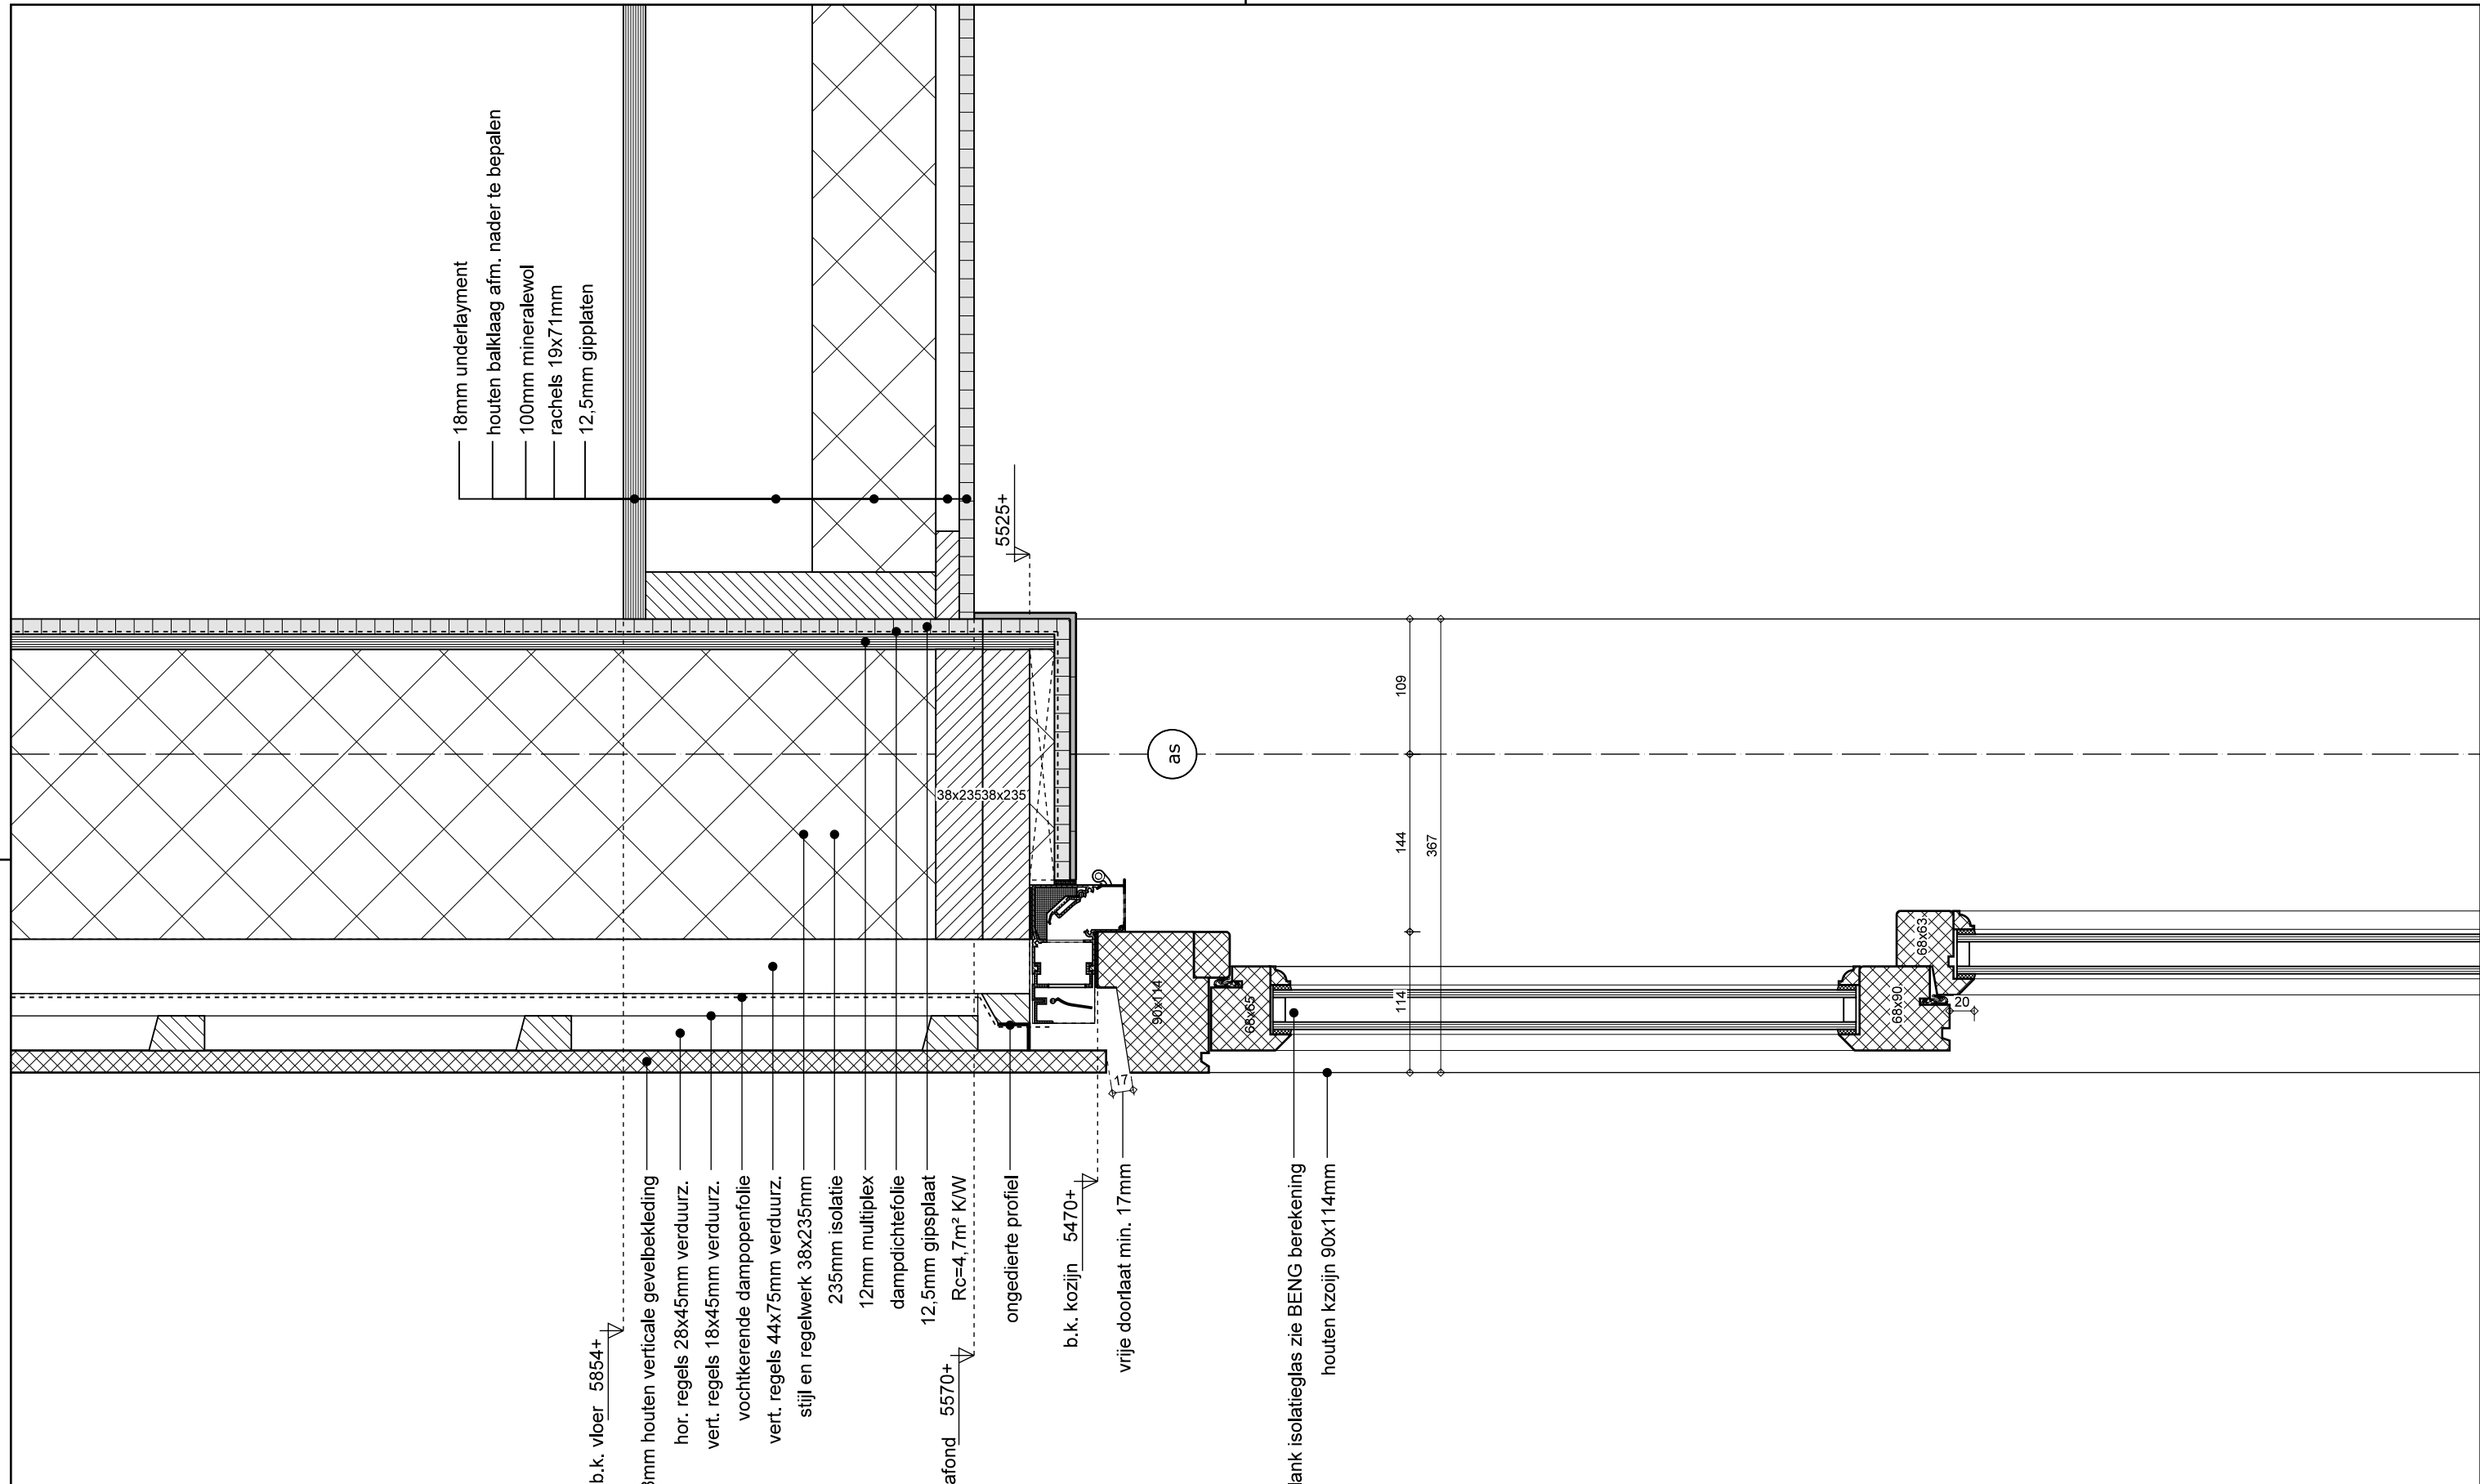

b.k. vloer 5854+

18mm houten verticale gevelbekleding
hor. regels 28x45mm verduurz.
vert. regels 18x45mm verduurz.
vochtkerende dampopenfolie
vert. regels 44x75mm verduurz.
stijl en regelwerk 38x235mm
235mm isolatie
12mm multiplex
dampdichtefolie
12,5mm gipsplaat
Rc=4,7m² K/W

o.k. plafond 5570+

ongediepte profiel
b.k. kozijn 5470+
vrije doorlaat min. 17mm

blank isolatieglas zie BENG berekening
houten kozijn 90x114mm


gewijzigd	
project	14 woningen Zuideinde 83 te Westzaan
opdrachtgever	KPO Ontwikkeling

w3
ARCHITECTEN EN INGENIEURS BV

Wagengouw 12
1151 EG Broek in Waterland
tel. 020-4031391
email: w3@wadman.nl

refs	18107-blok1
schaal	1:5
getekend	JKB
datum	11-04-2023


werk	detail
18107	A-03

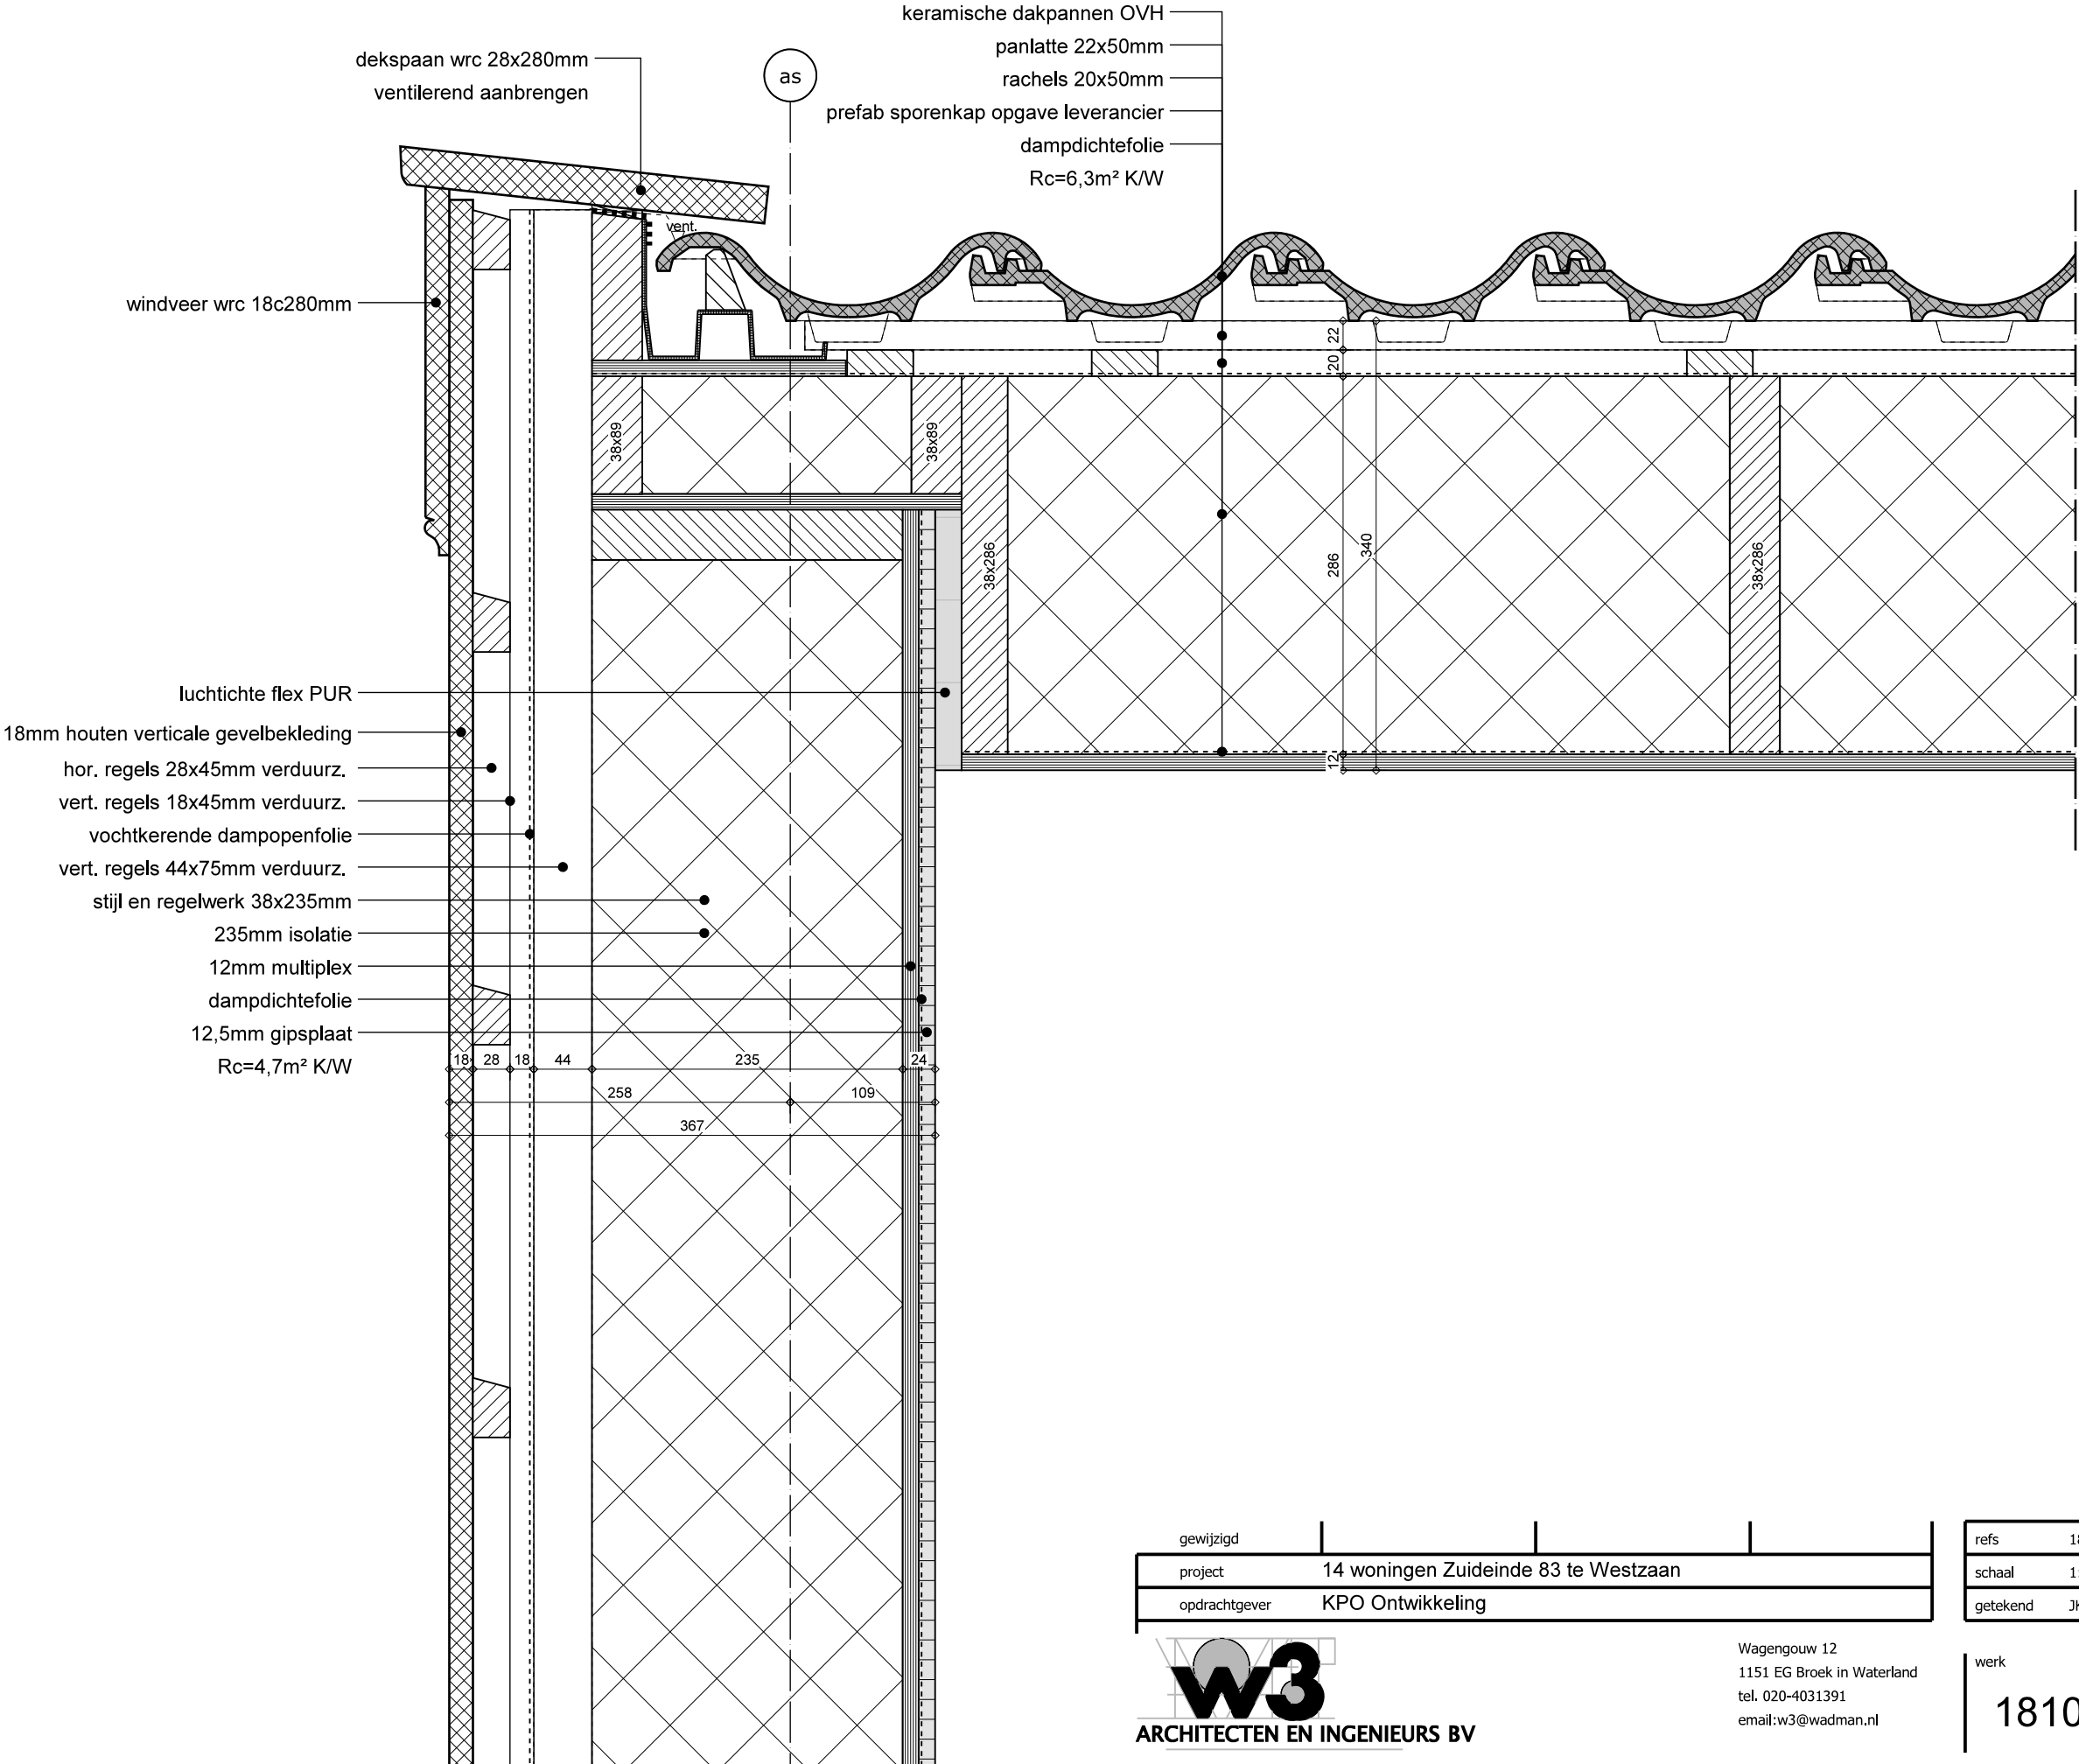

gewijzigd	
project	14 woningen Zuideinde 83 te Westzaan
opdrachtgever	KPO Ontwikkeling

refs	18107-blok1
schaal	1:5
getekend	JKB
datum	11-04-2023


werk	18107
detail	A-04

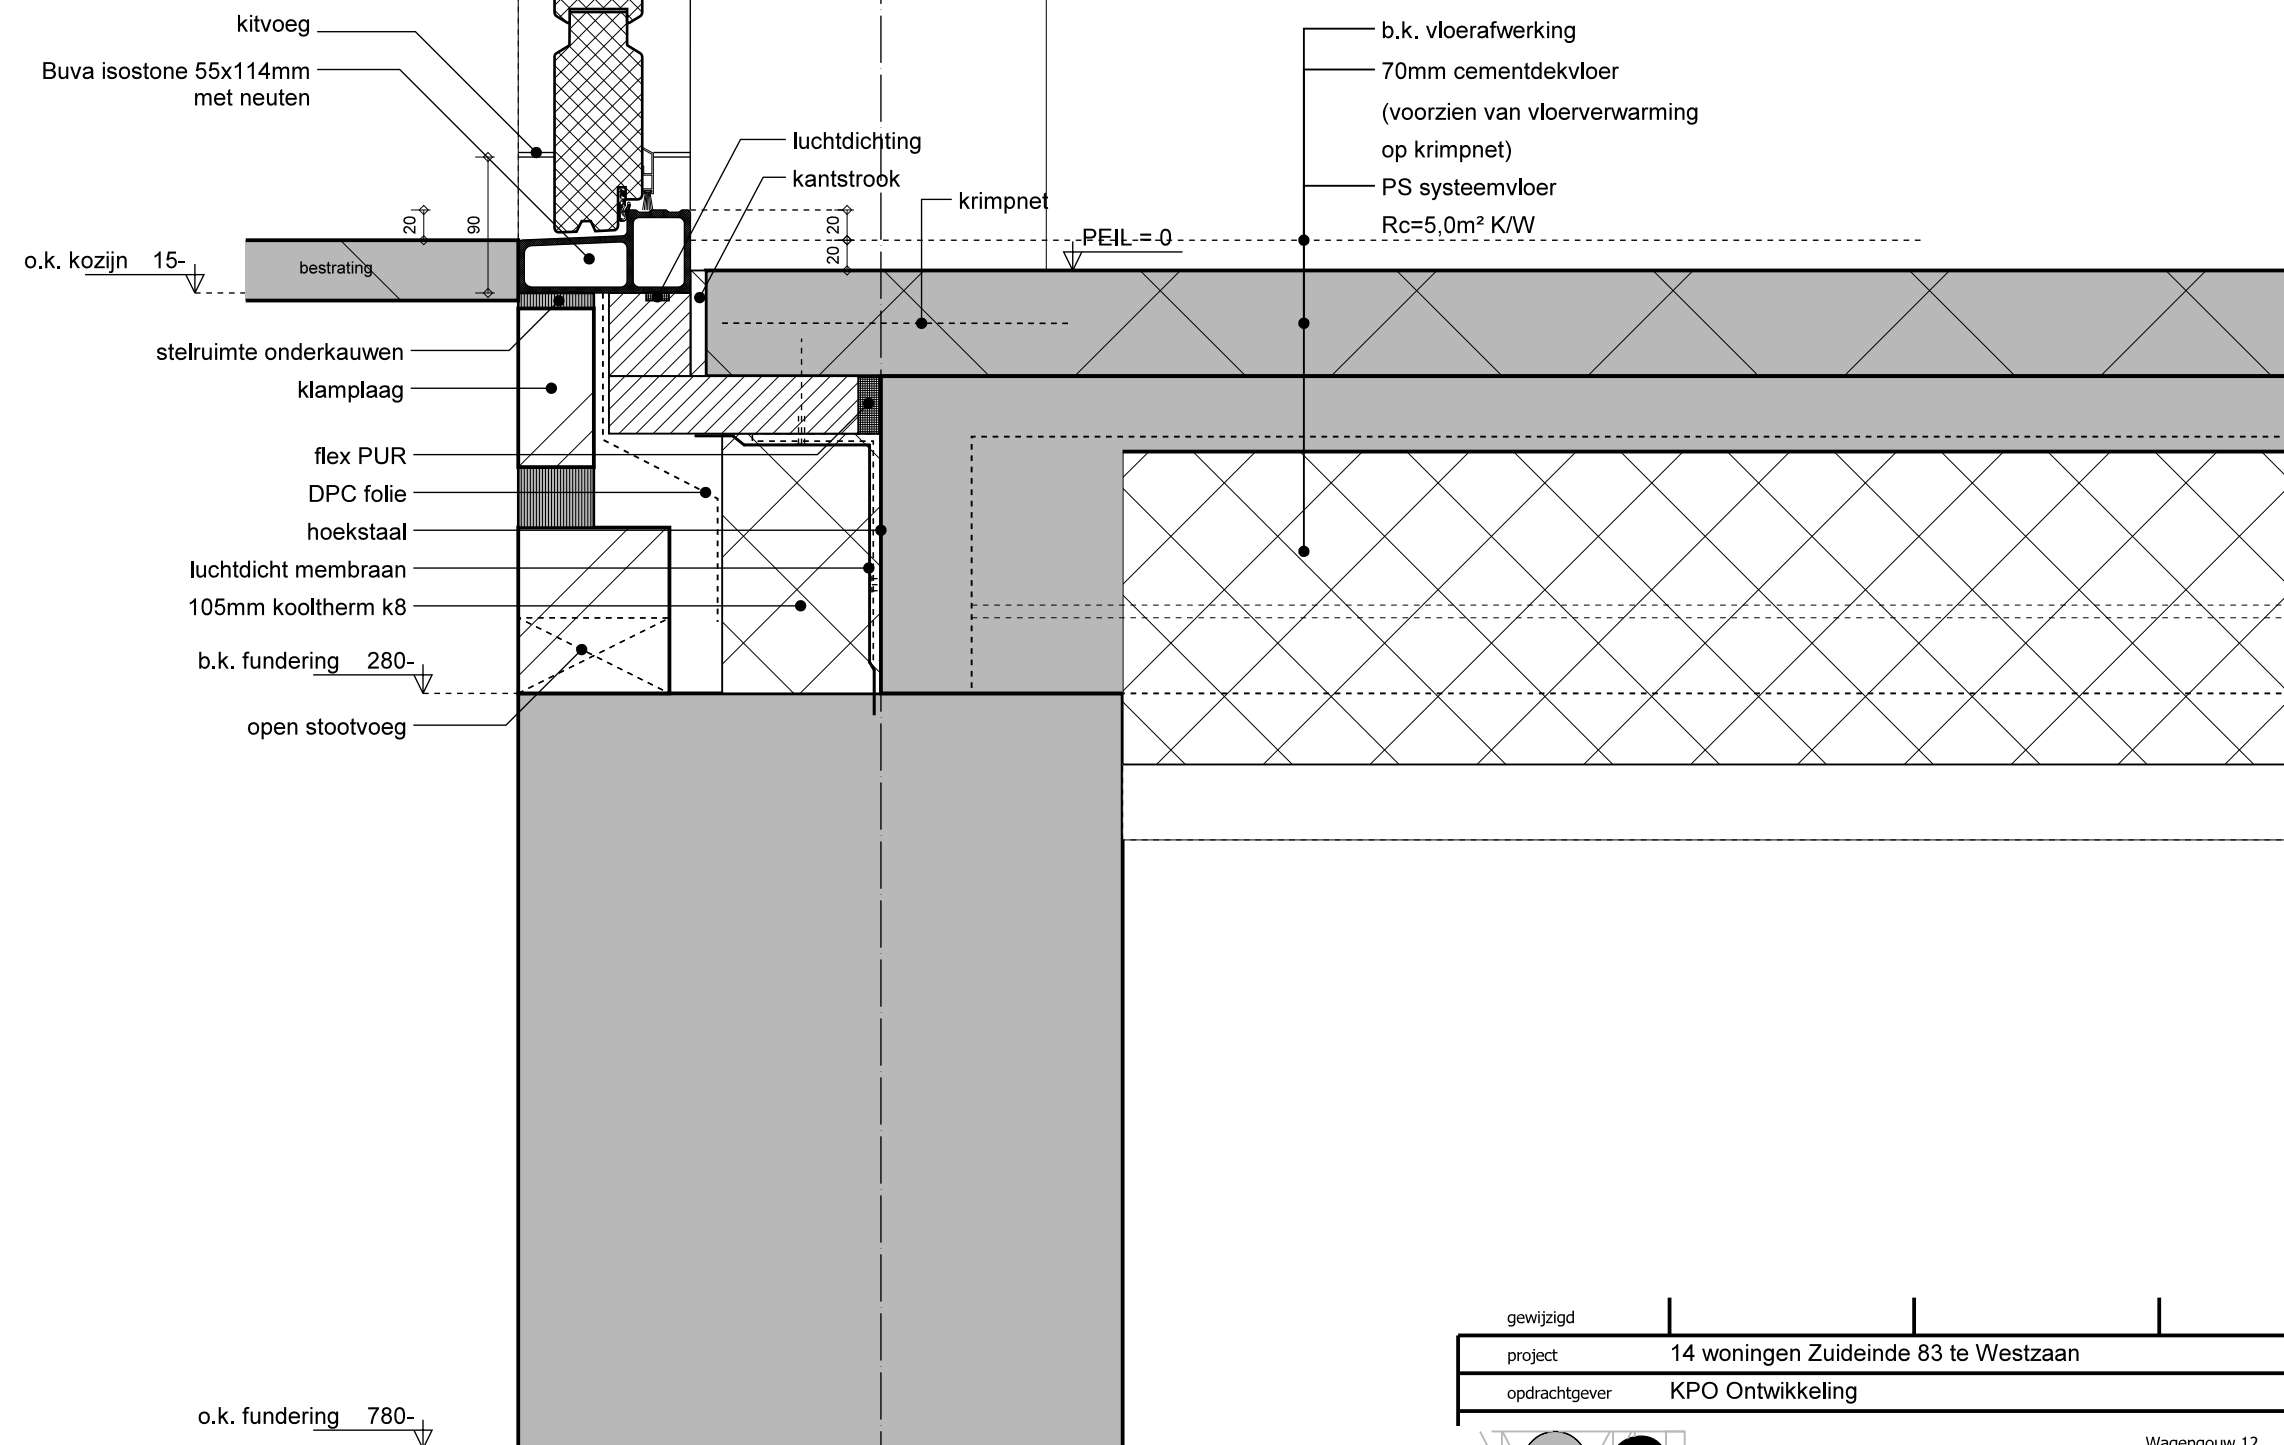

gewijzigd	
project	14 woningen Zuideinde 83 te Westzaan
opdrachtgever	KPO Ontwikkeling


refs	18107-blok1
schaal	1:5
getekend	JKB
datum	11-04-2023

werk	18107
detail	A-05

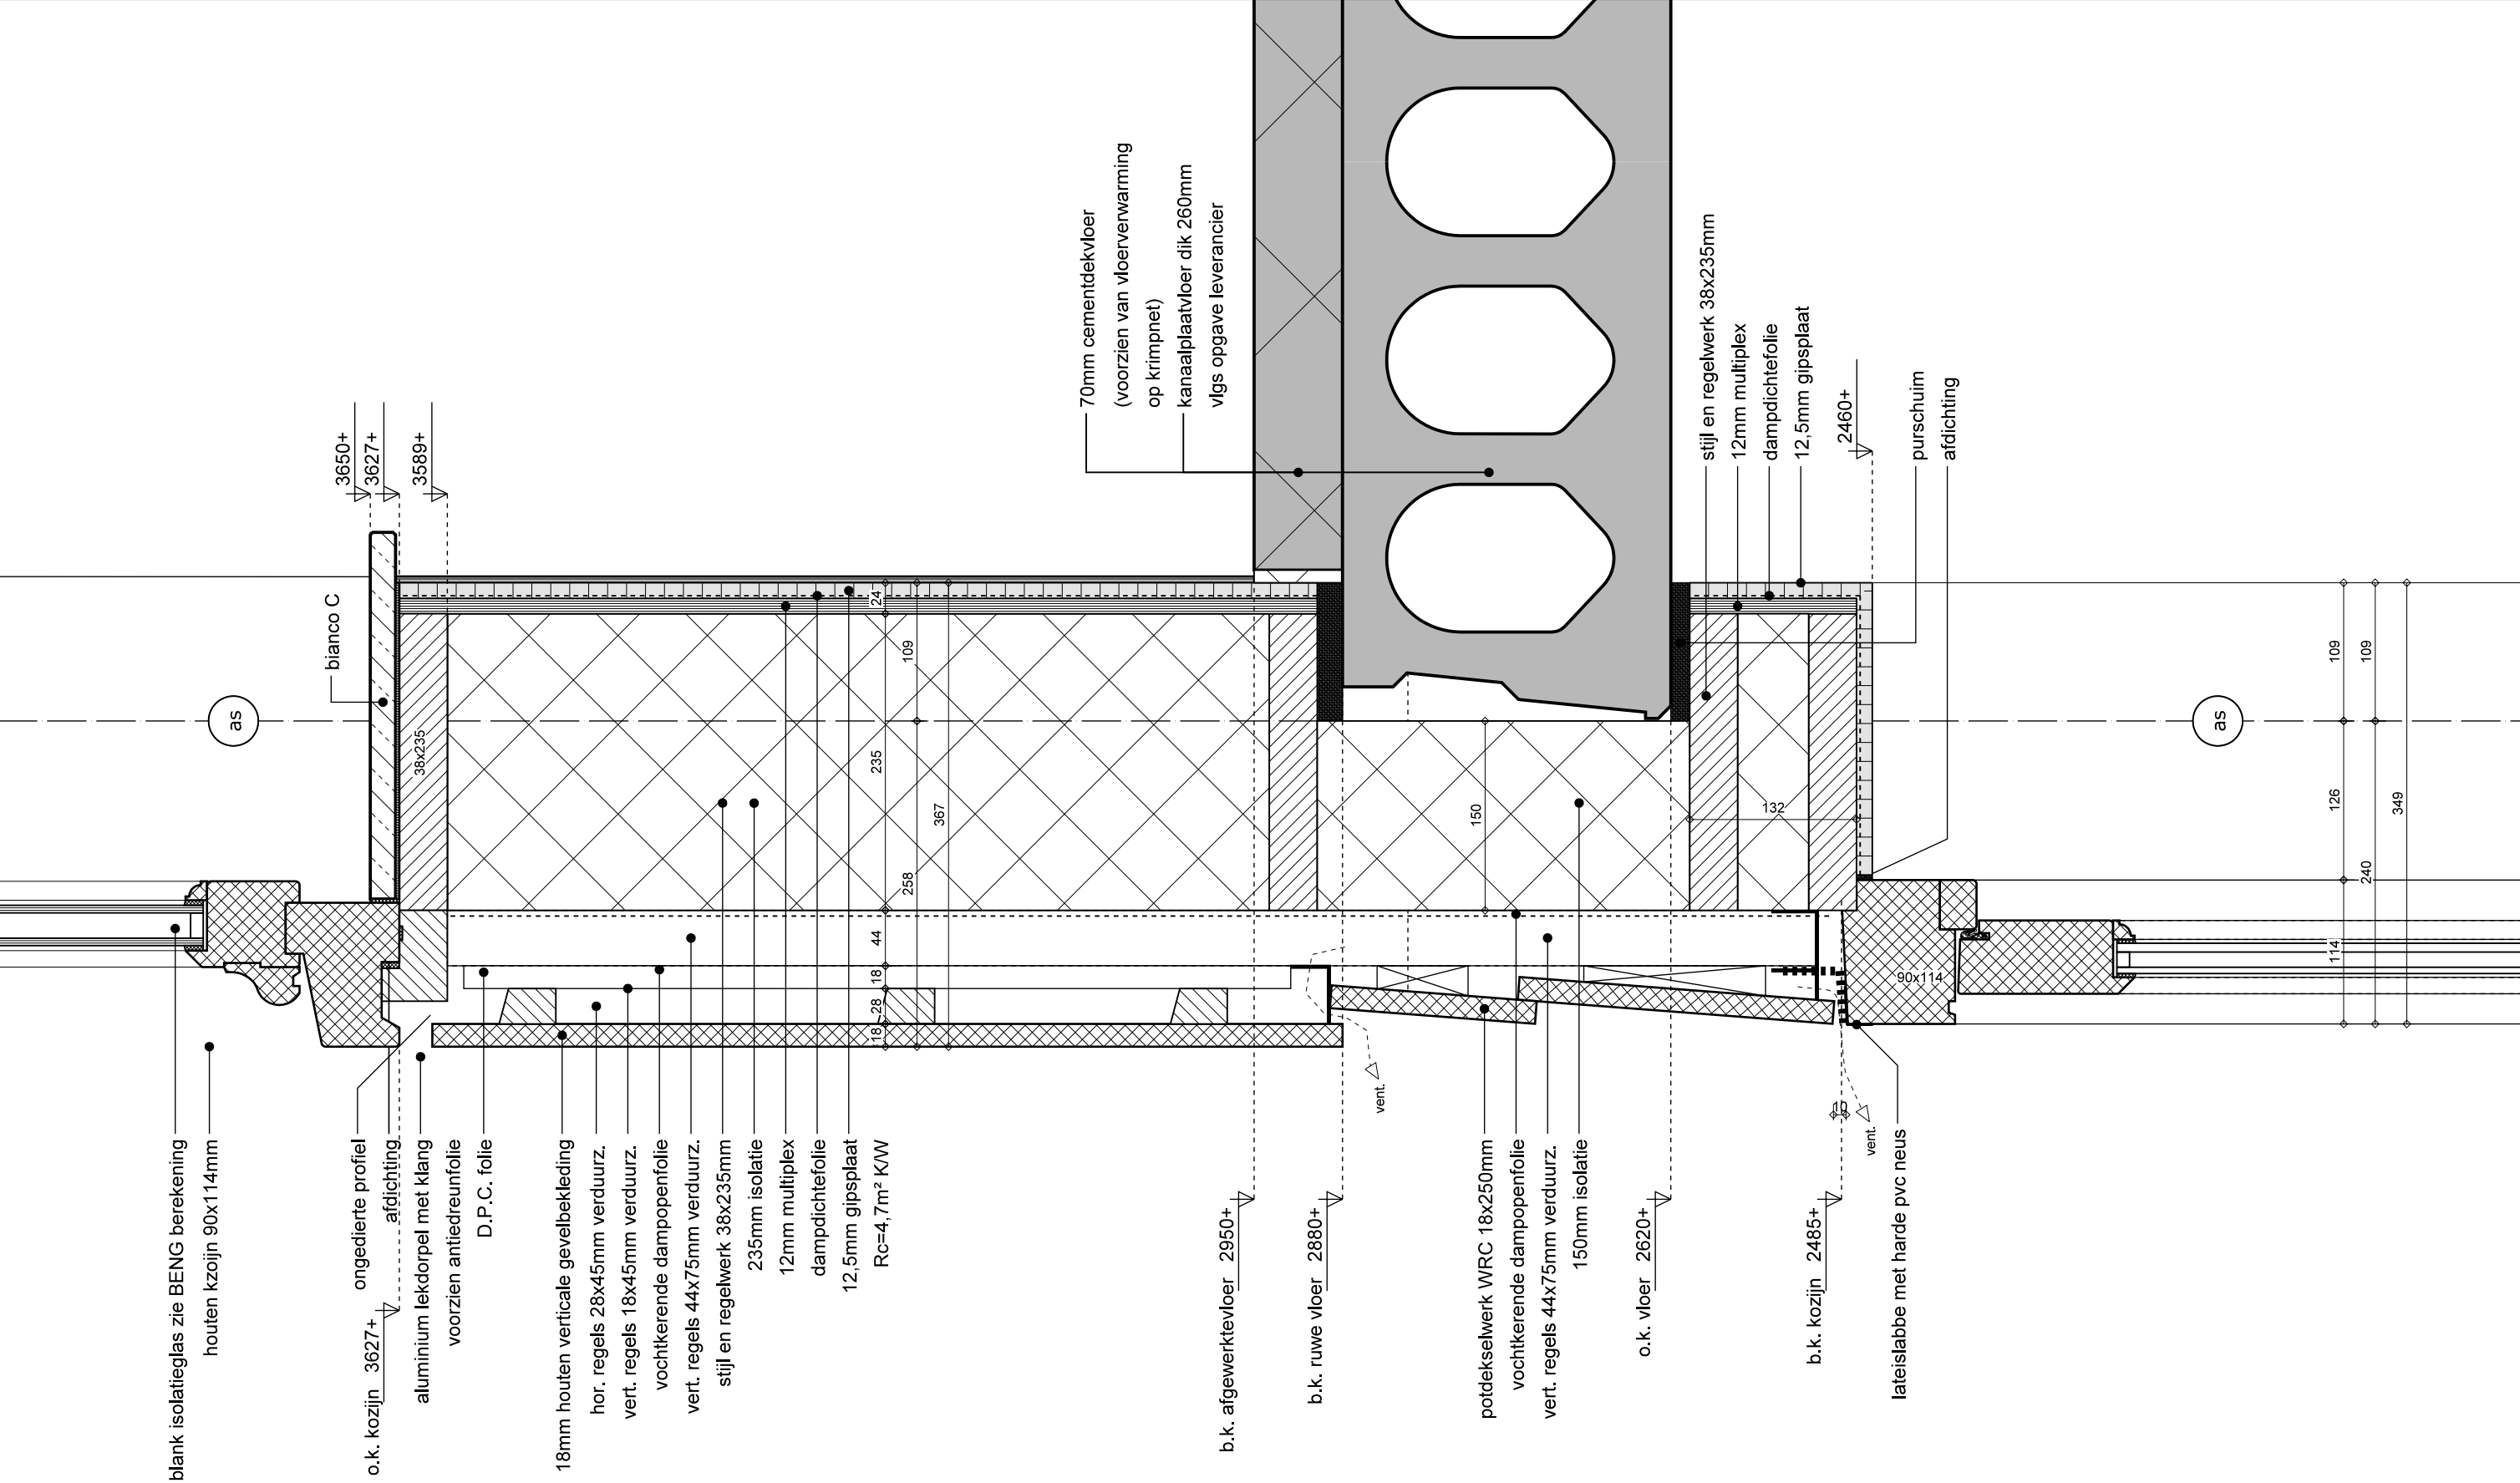

gewijzigd	
project	14 woningen Zuideinde 83 te Westzaan
opdrachtgever	KPO Ontwikkeling

refs	18107-blok1
schaal	1:5
getekend	JKB
datum	11-04-2023

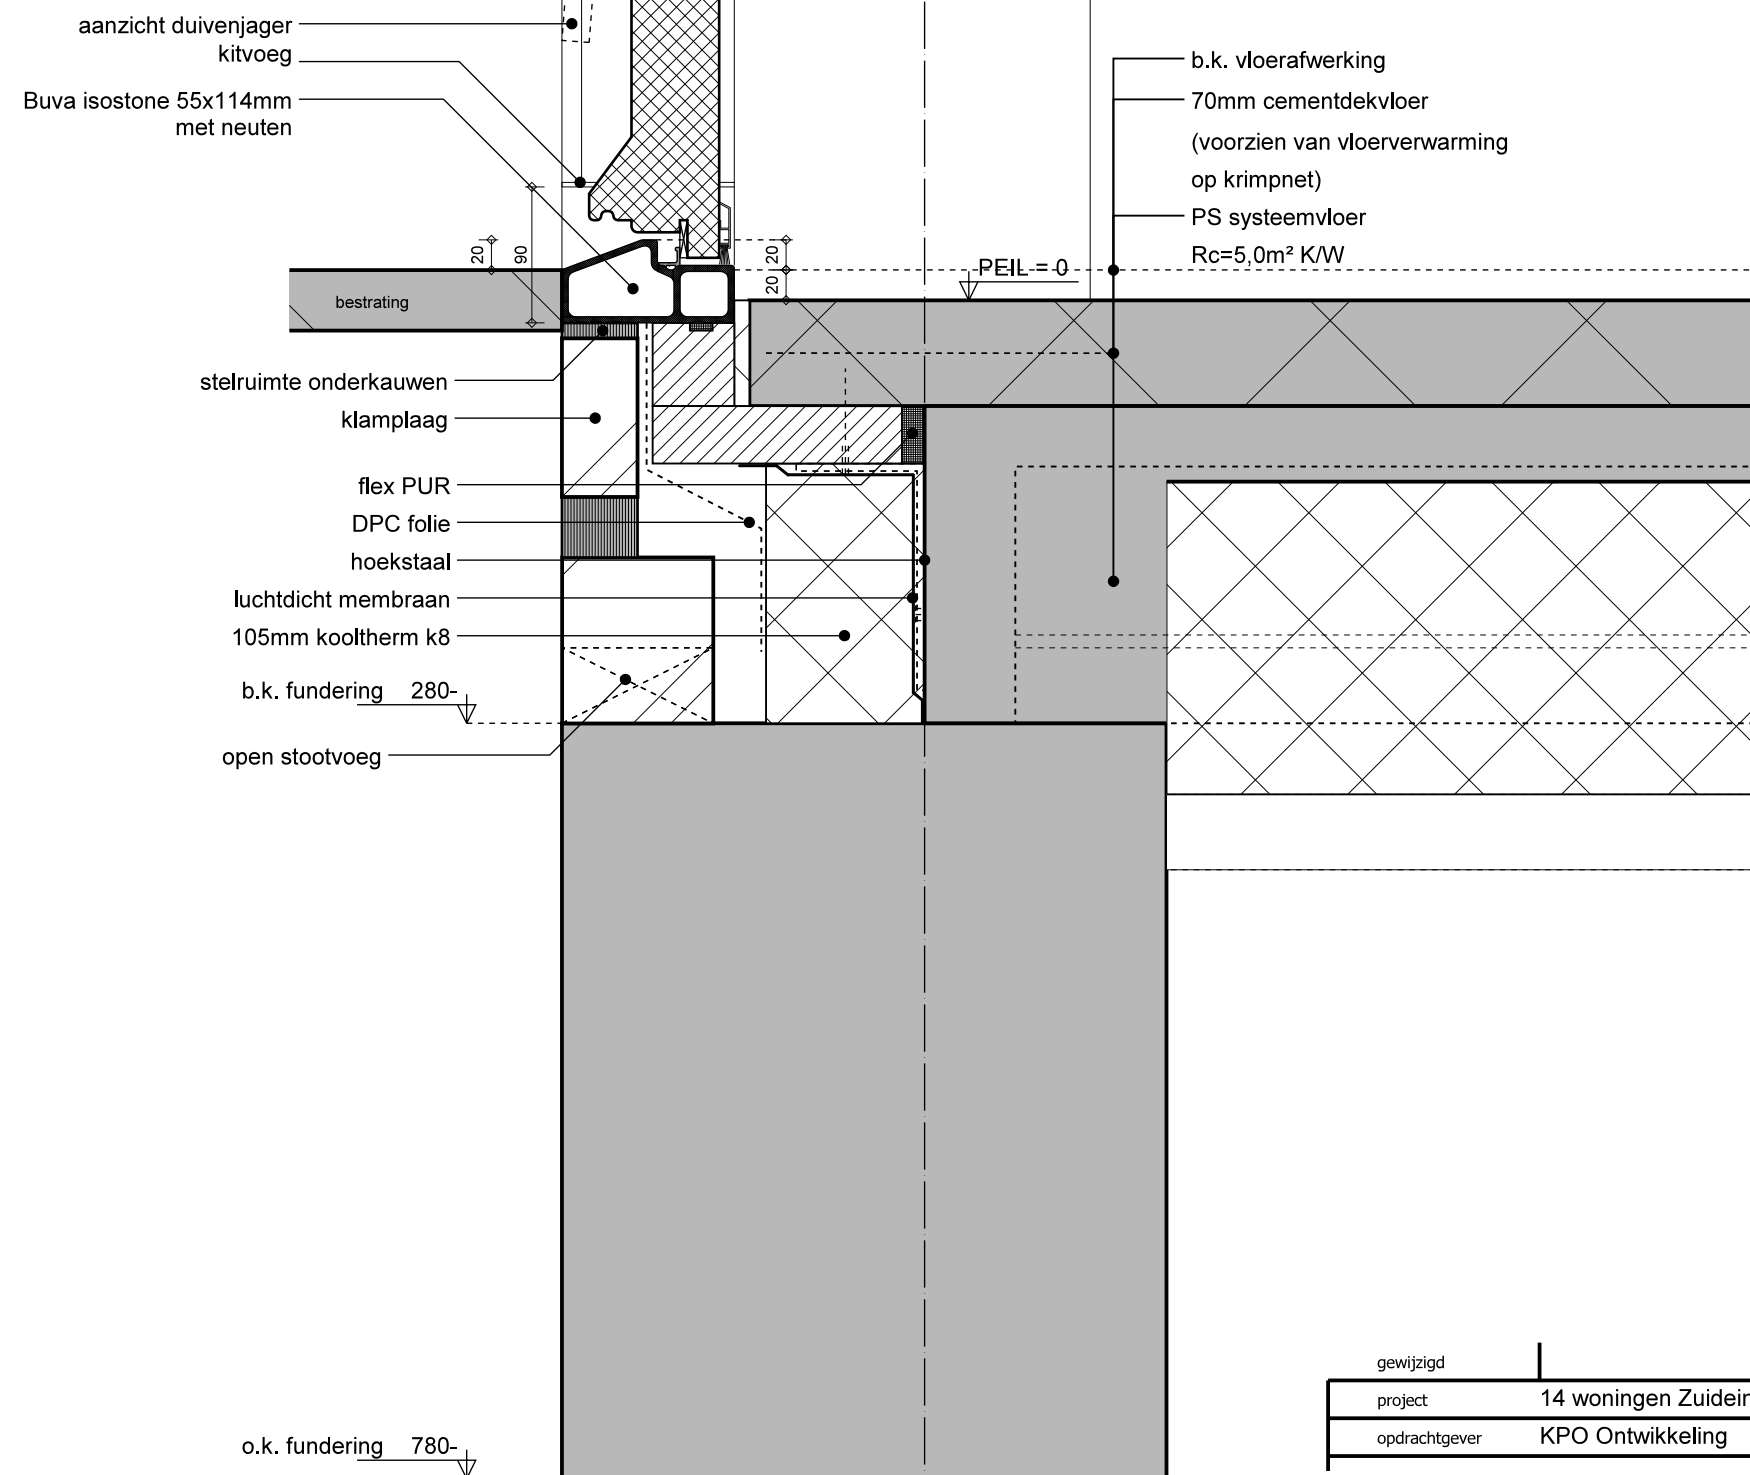


gewijzigd	
project	14 woningen Zuideinde 83 te Westzaan
opdrachtgever	KPO Ontwikkeling



Wagengouw 12
1151 EG Broek in Waterland
tel. 020-4031391
email: w3@wadman.nl

refs	18107-blok1
schaal	1:5
getekend	JKB
datum	11-04-2023

werk	18107
detail	A-07

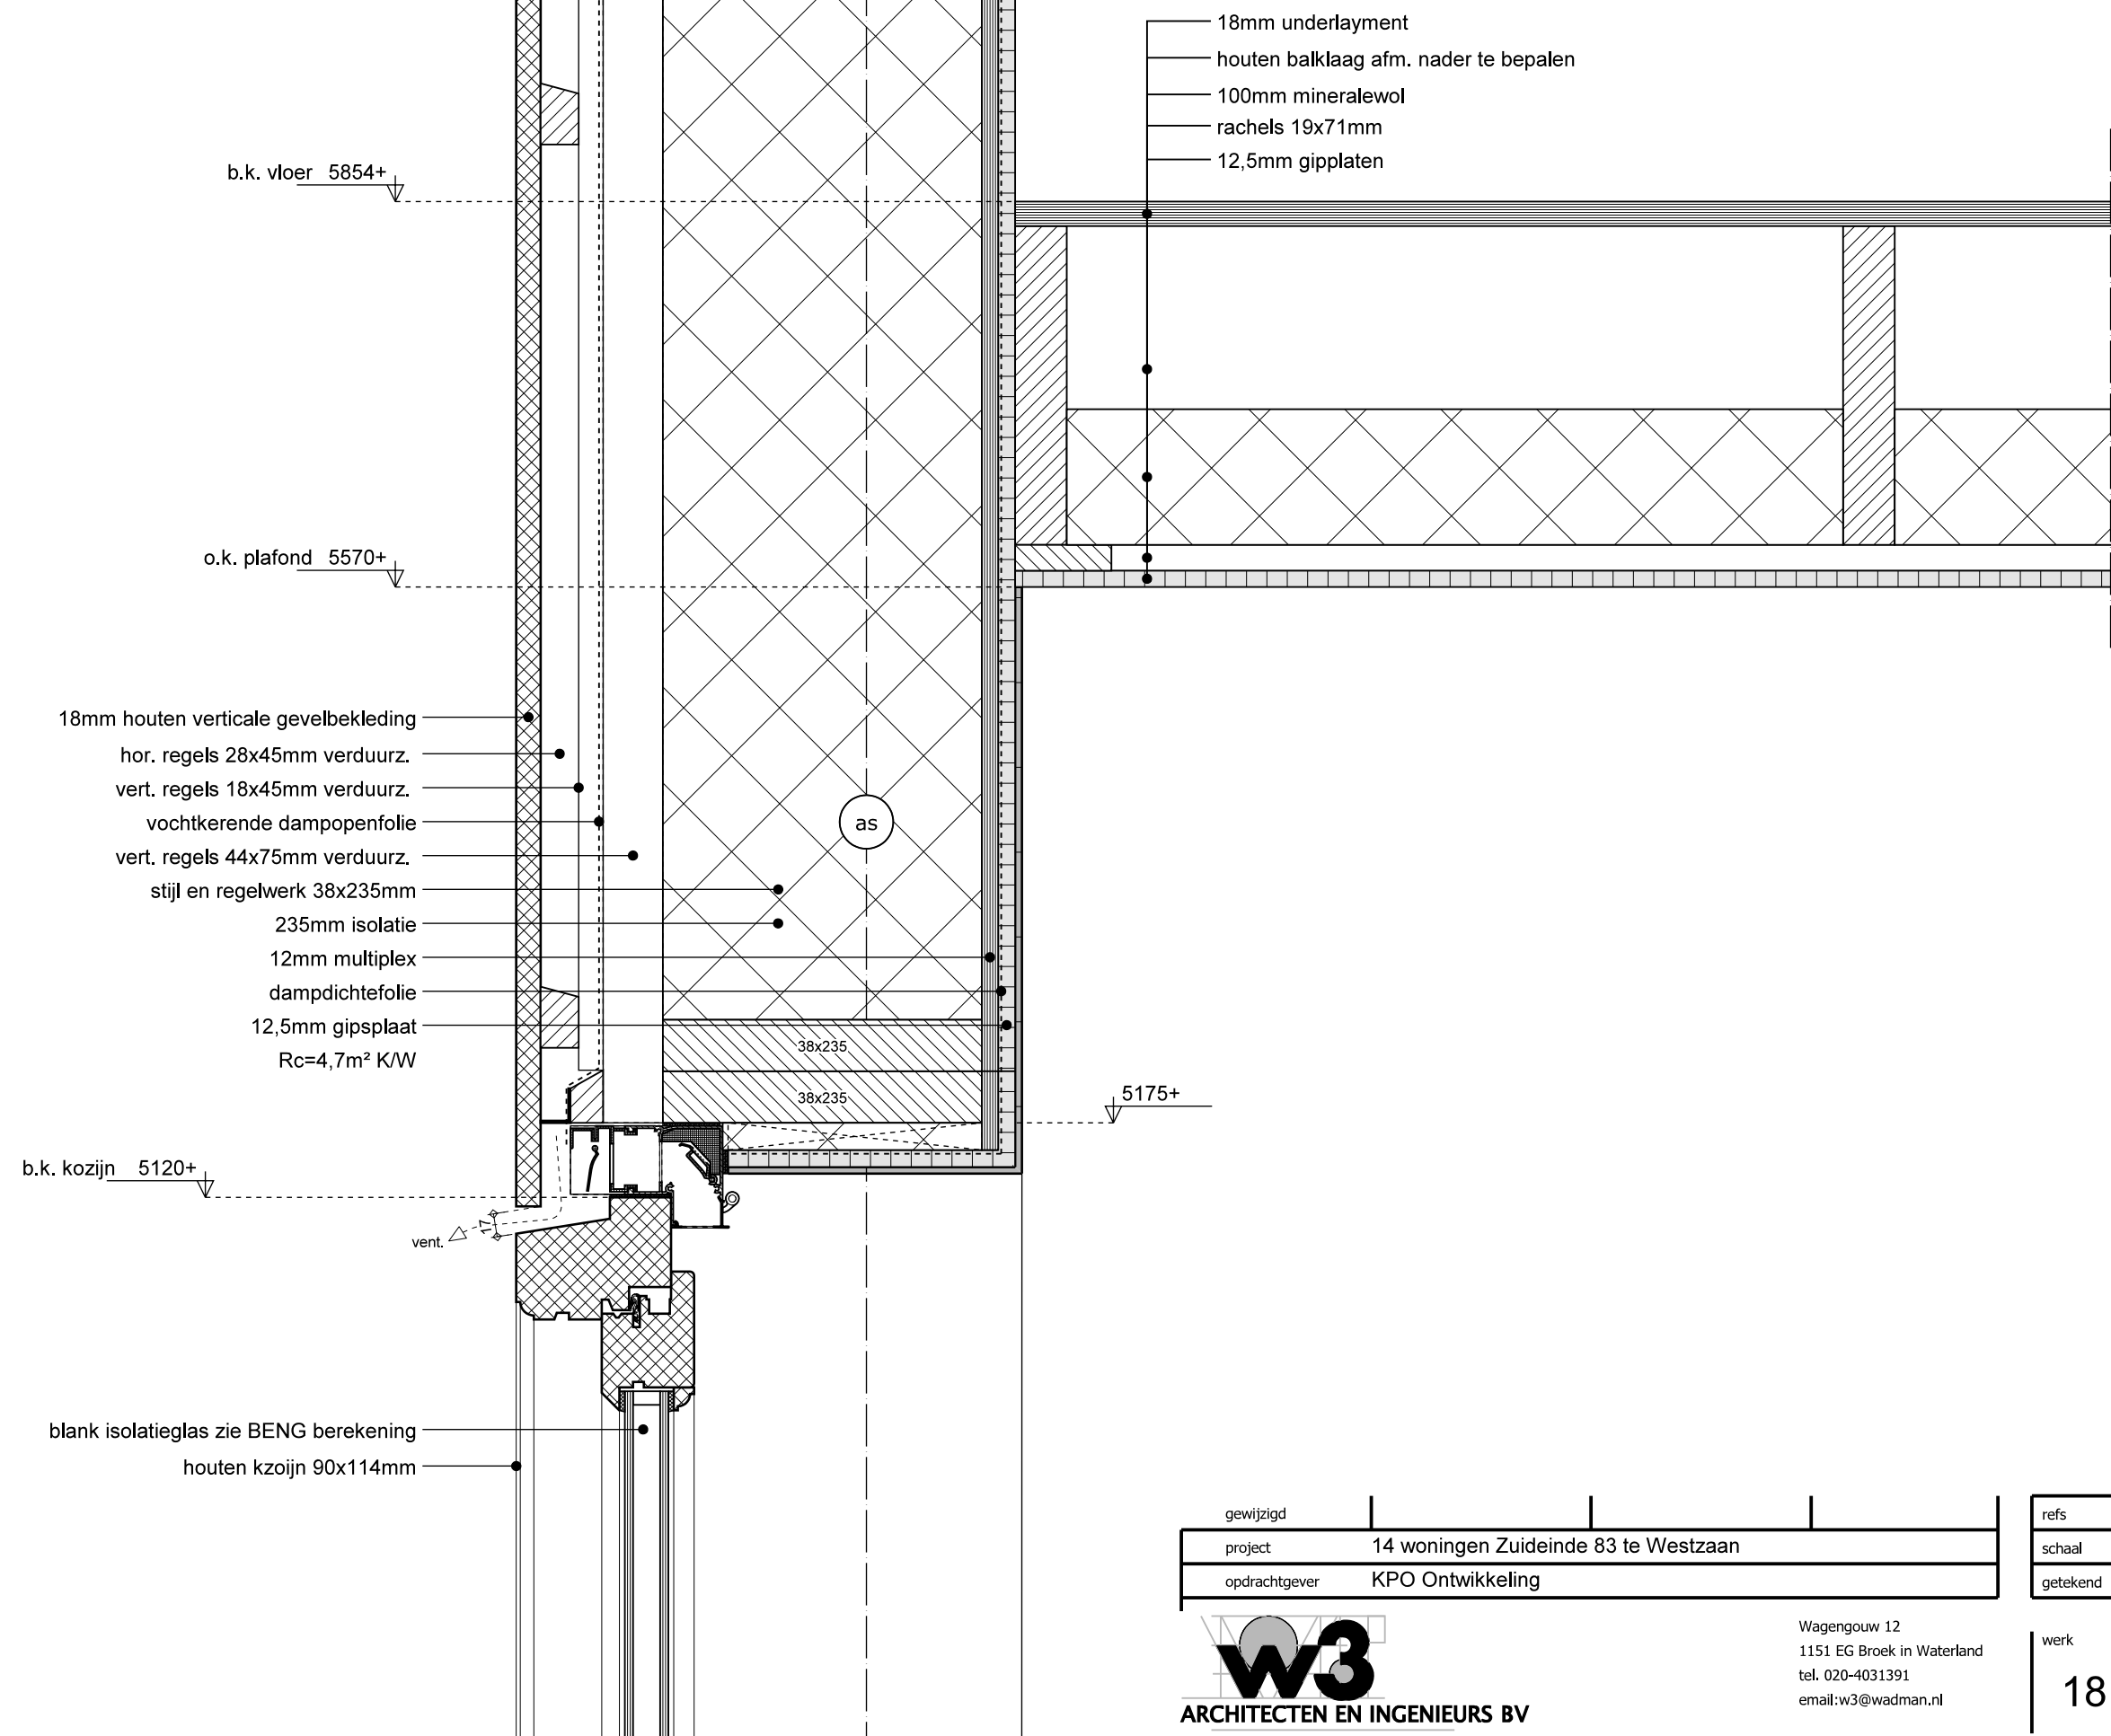


gewijzigd	
project	14 woningen Zuideinde 83 te Westzaan
opdrachtgever	KPO Ontwikkeling

refs	18107-blok1
schaal	1:5
getekend	JKB
datum	11-04-2023

w3
ARCHITECTEN EN INGENIEURS BV


Wagengouw 12
1151 EG Broek in Waterland
tel. 020-4031391
email: w3@wadman.nl

werk	18107	detail	A-09
------	-------	--------	------

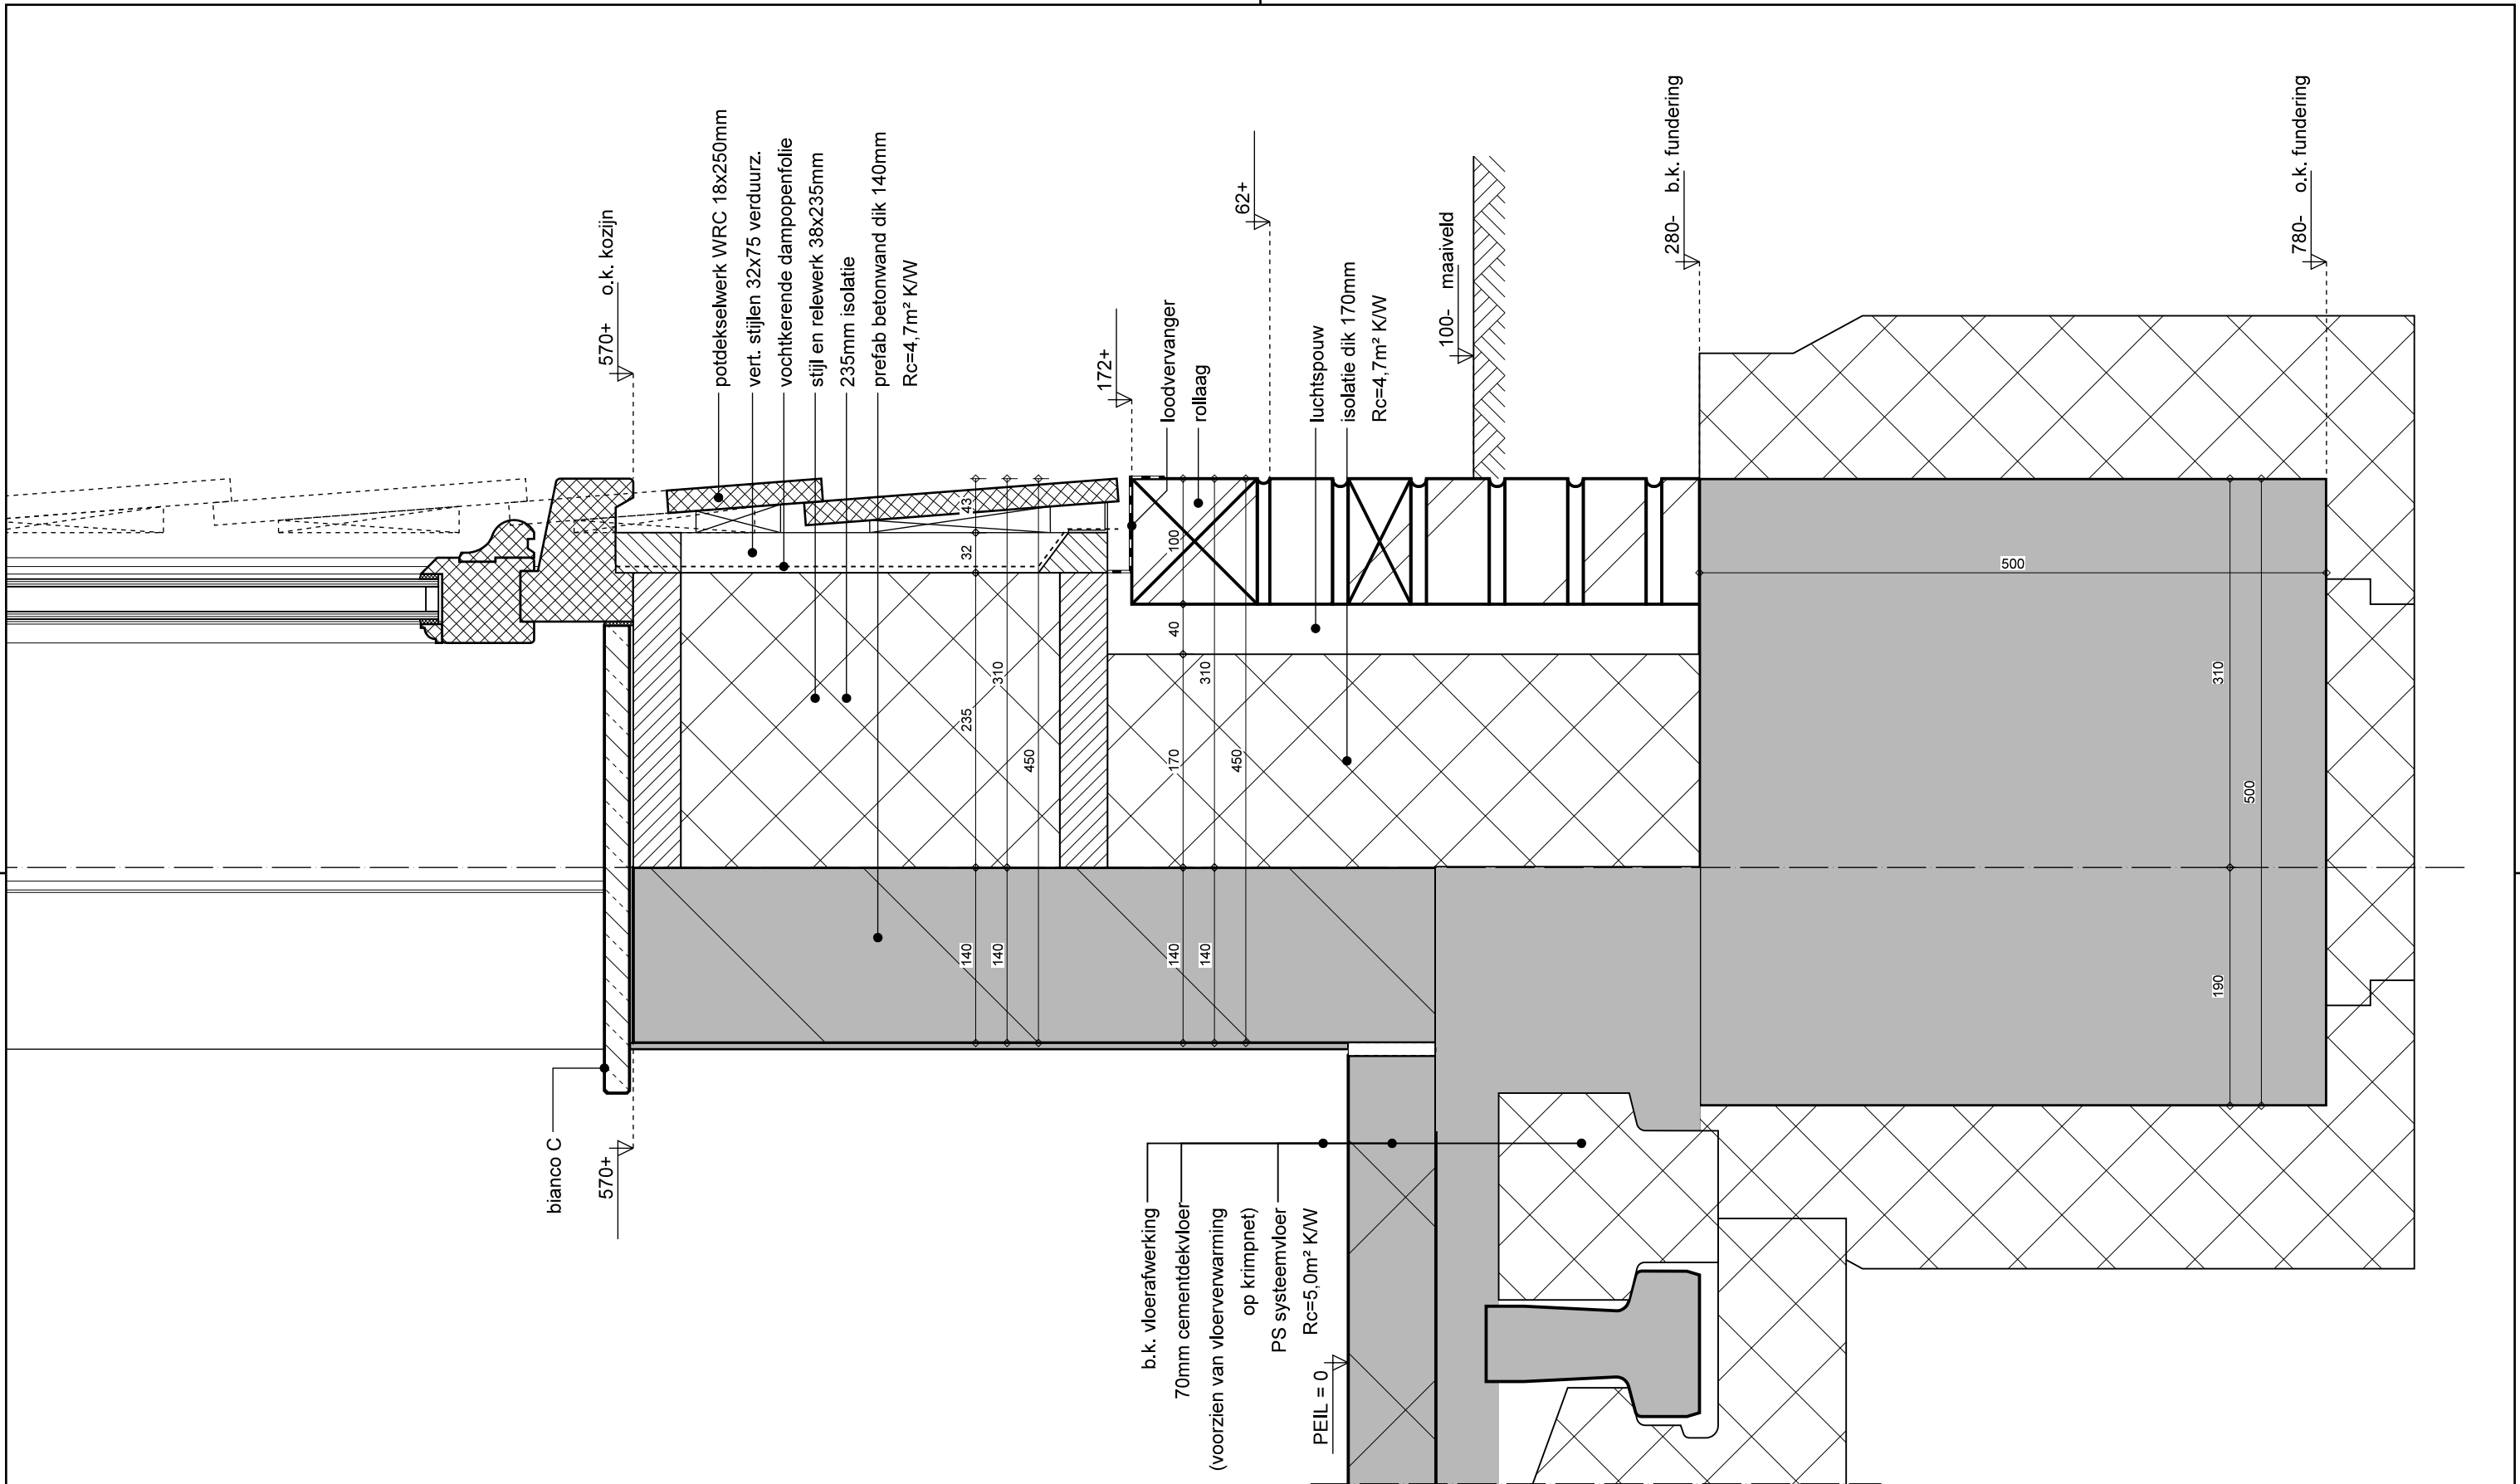

gewijzigd	
project	14 woningen Zuideinde 83 te Westzaan
opdrachtgever	KPO Ontwikkeling


refs	18107-blok1
schaal	1:5
getekend	JKB
datum	11-04-2023



Wagengouw 12
1151 EG Broek in Waterland
tel. 020-4031391
email: w3@wadman.nl

ARCHITECTEN EN INGENIEURS BV

werk	18107
detail	A-10

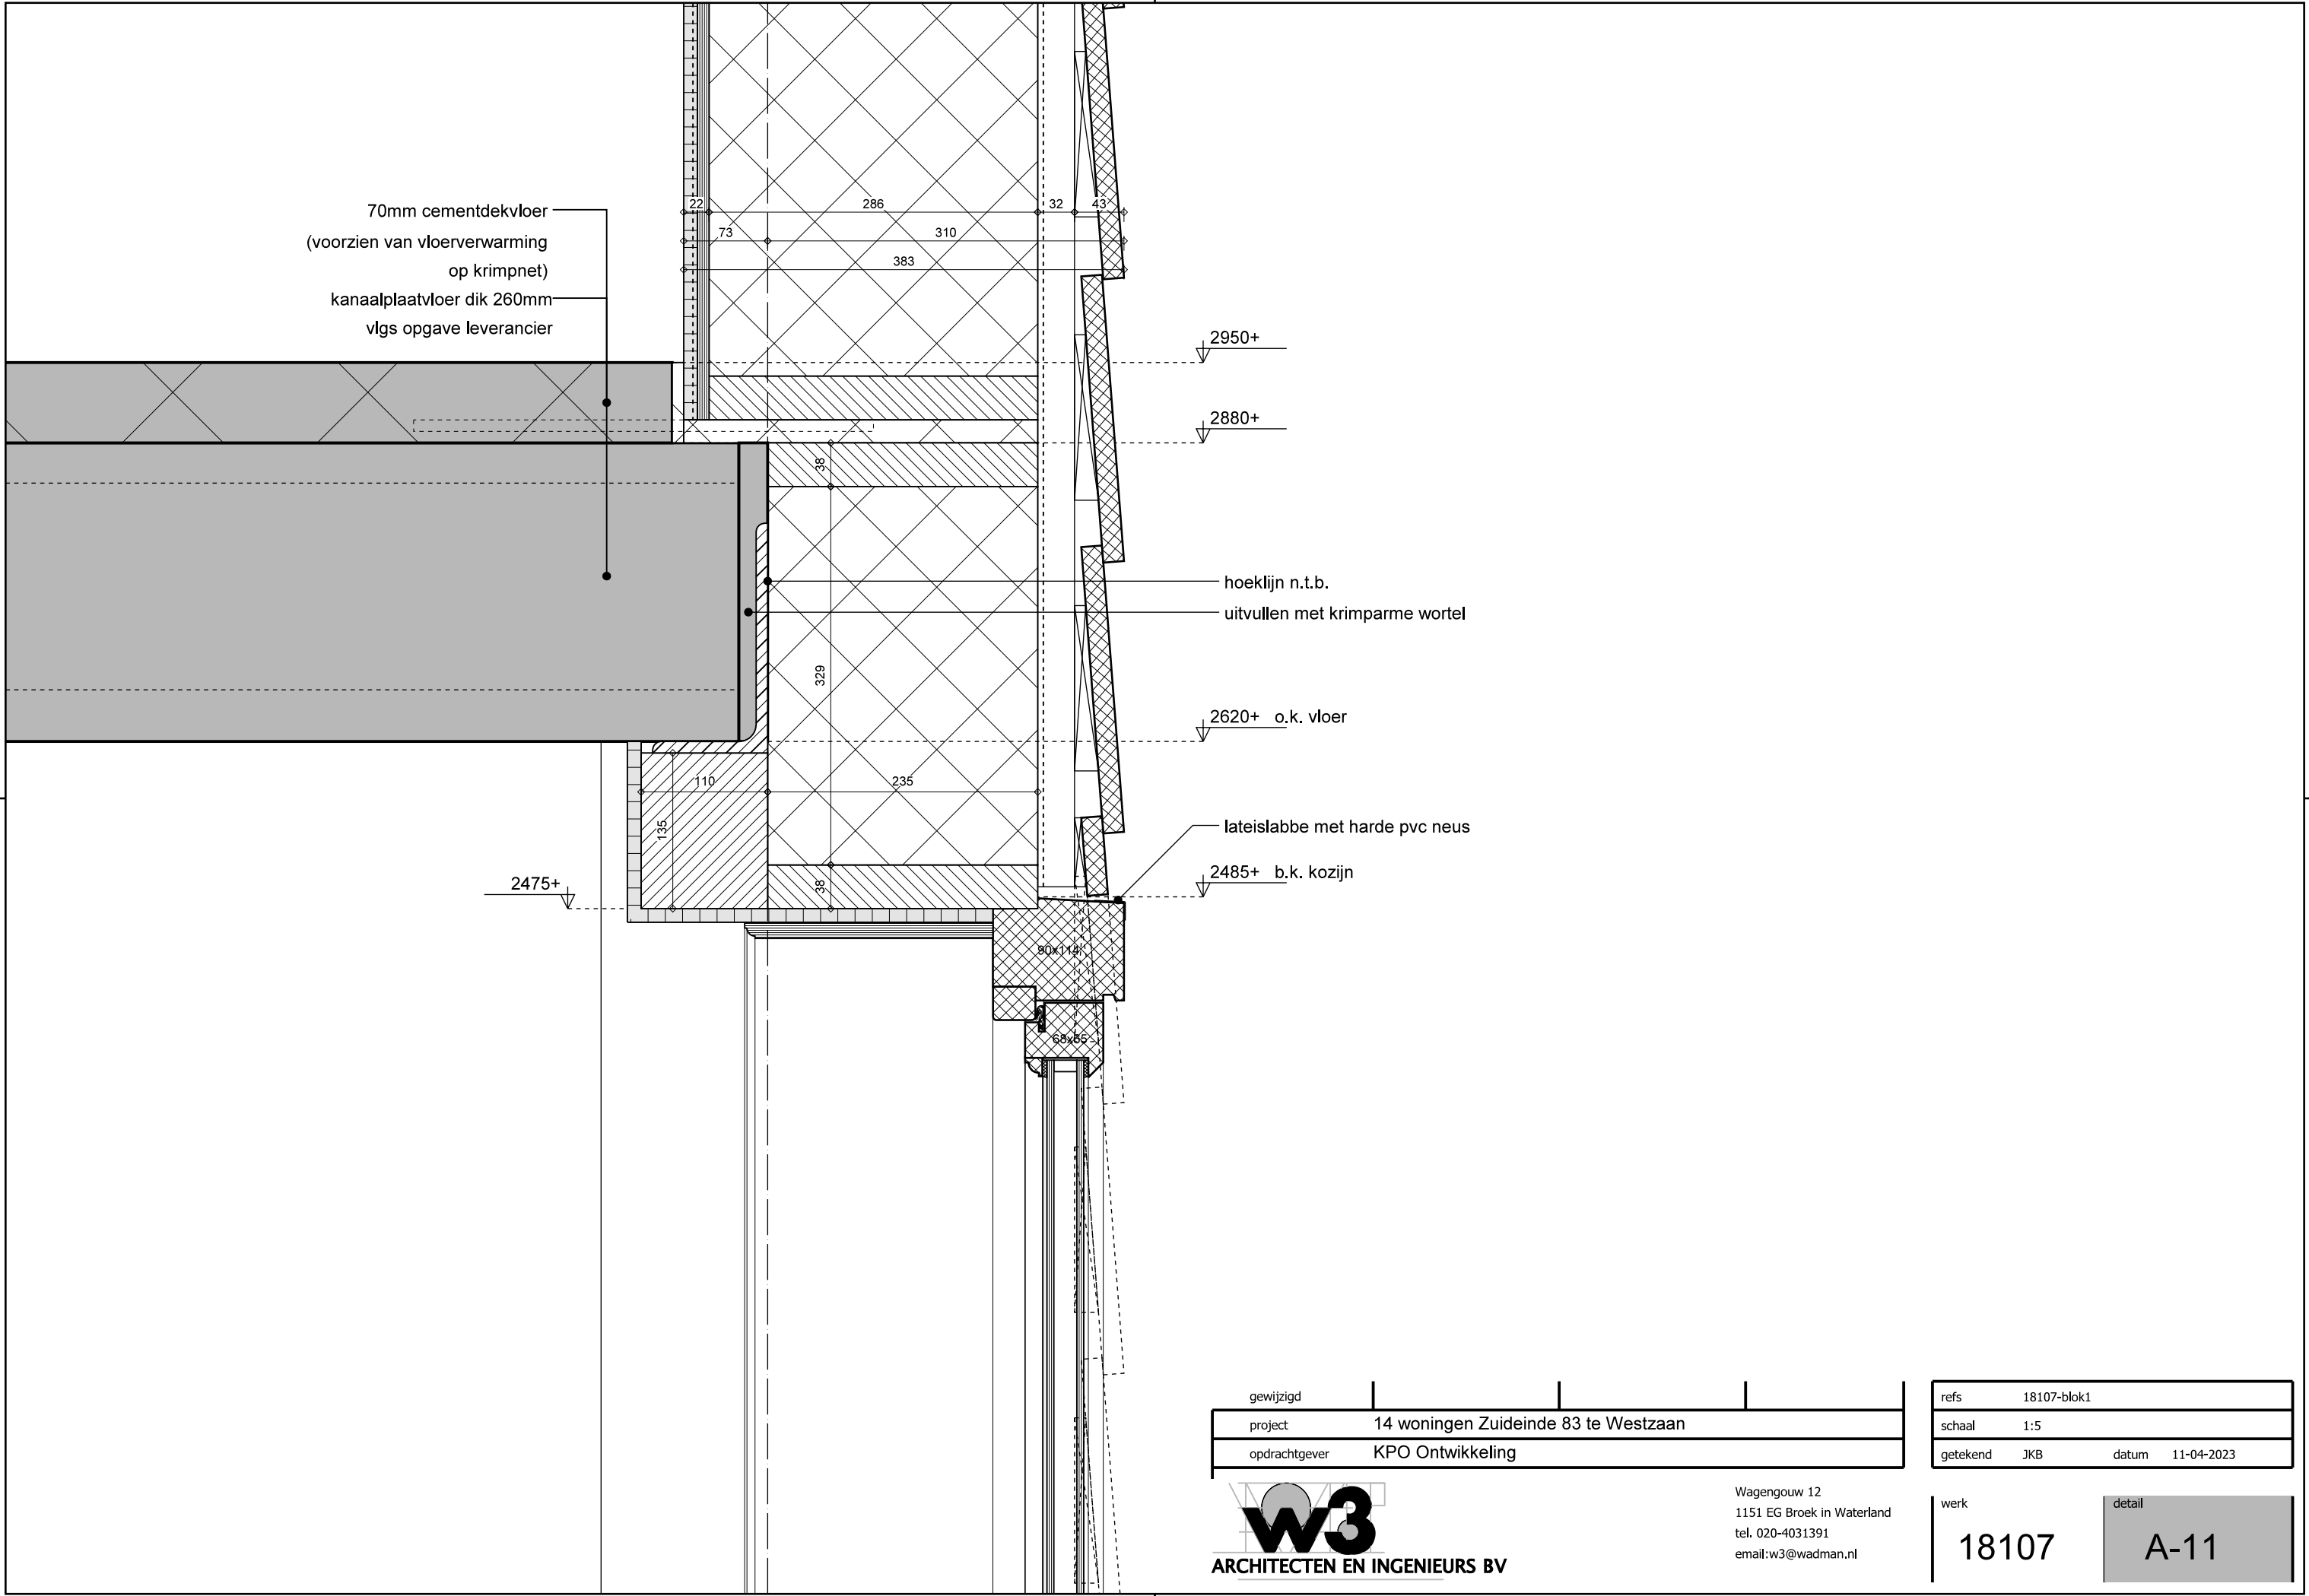

gewijzigd	
project	14 woningen Zuideinde 83 te Westzaan
opdrachtgever	KPO Ontwikkeling


refs	18107-blok1
schaal	1:5
getekend	JKB
datum	11-04-2023

werk

18107

detail


A-11

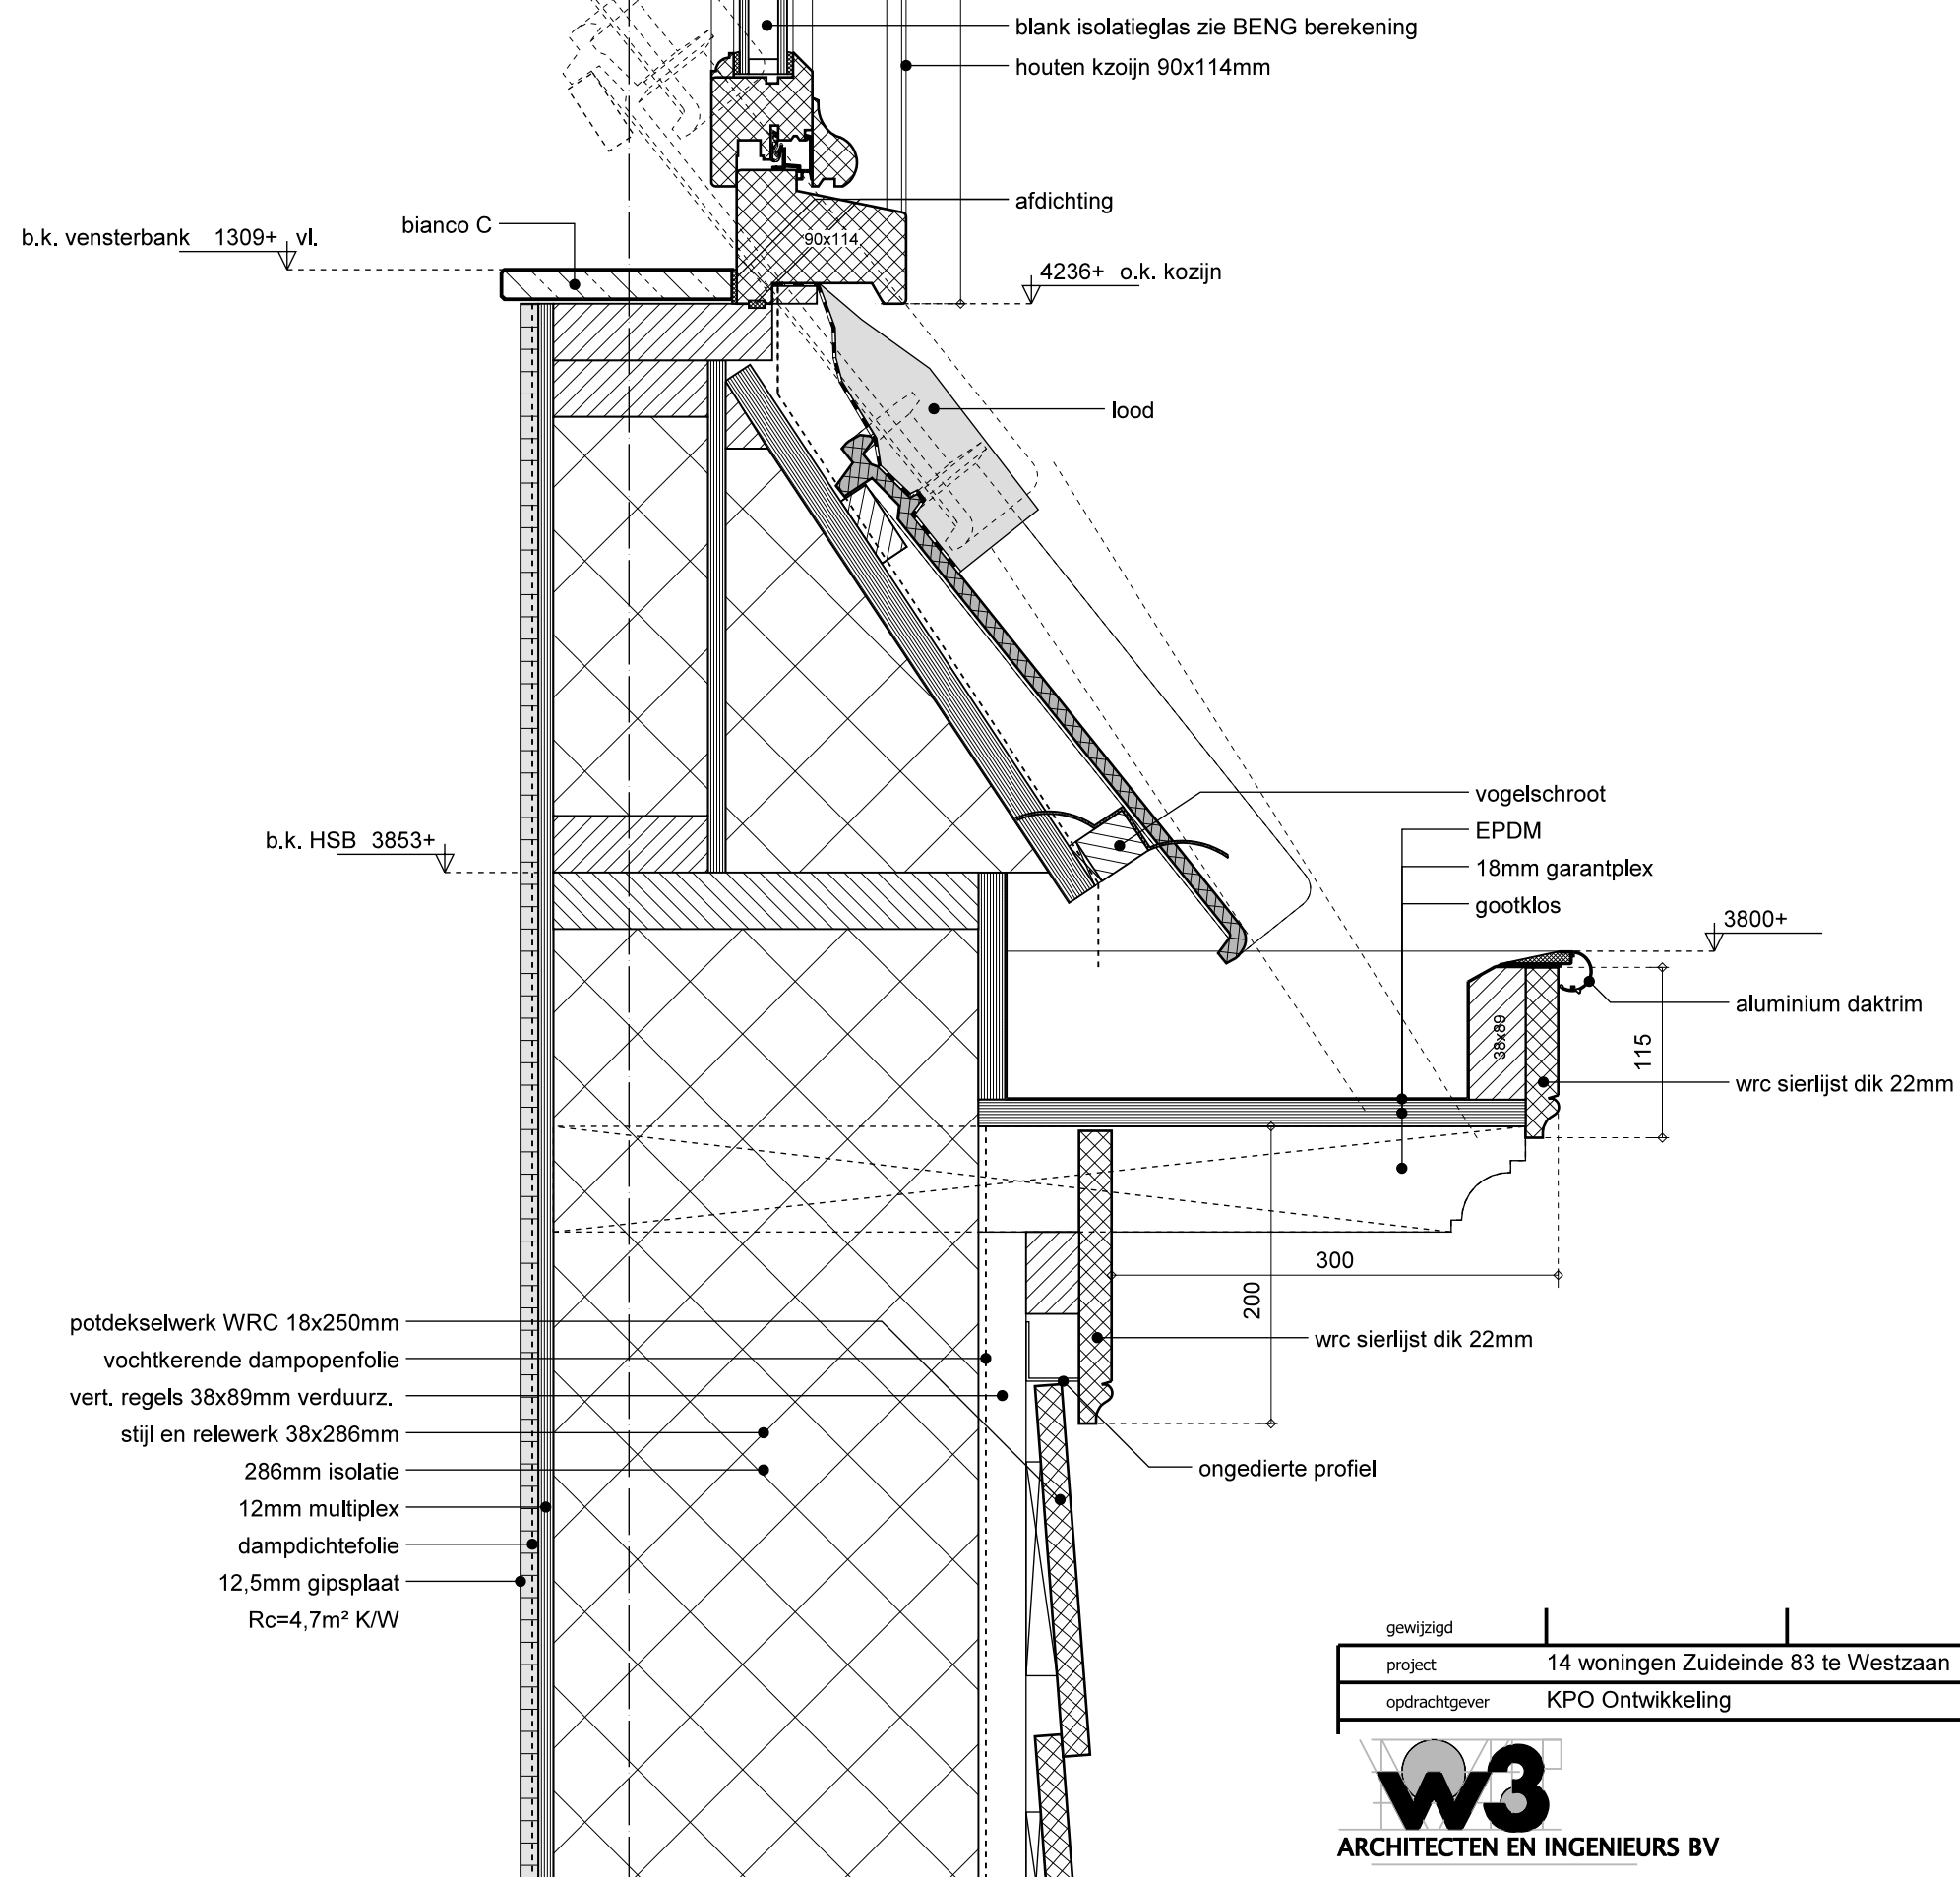

gewijzigd	
project	14 woningen Zuideinde 83 te Westzaan
opdrachtgever	KPO Ontwikkeling


refs	18107-blok1
schaal	1:5
getekend	JKB
datum	11-04-2023

werk	detail
18107	A-12

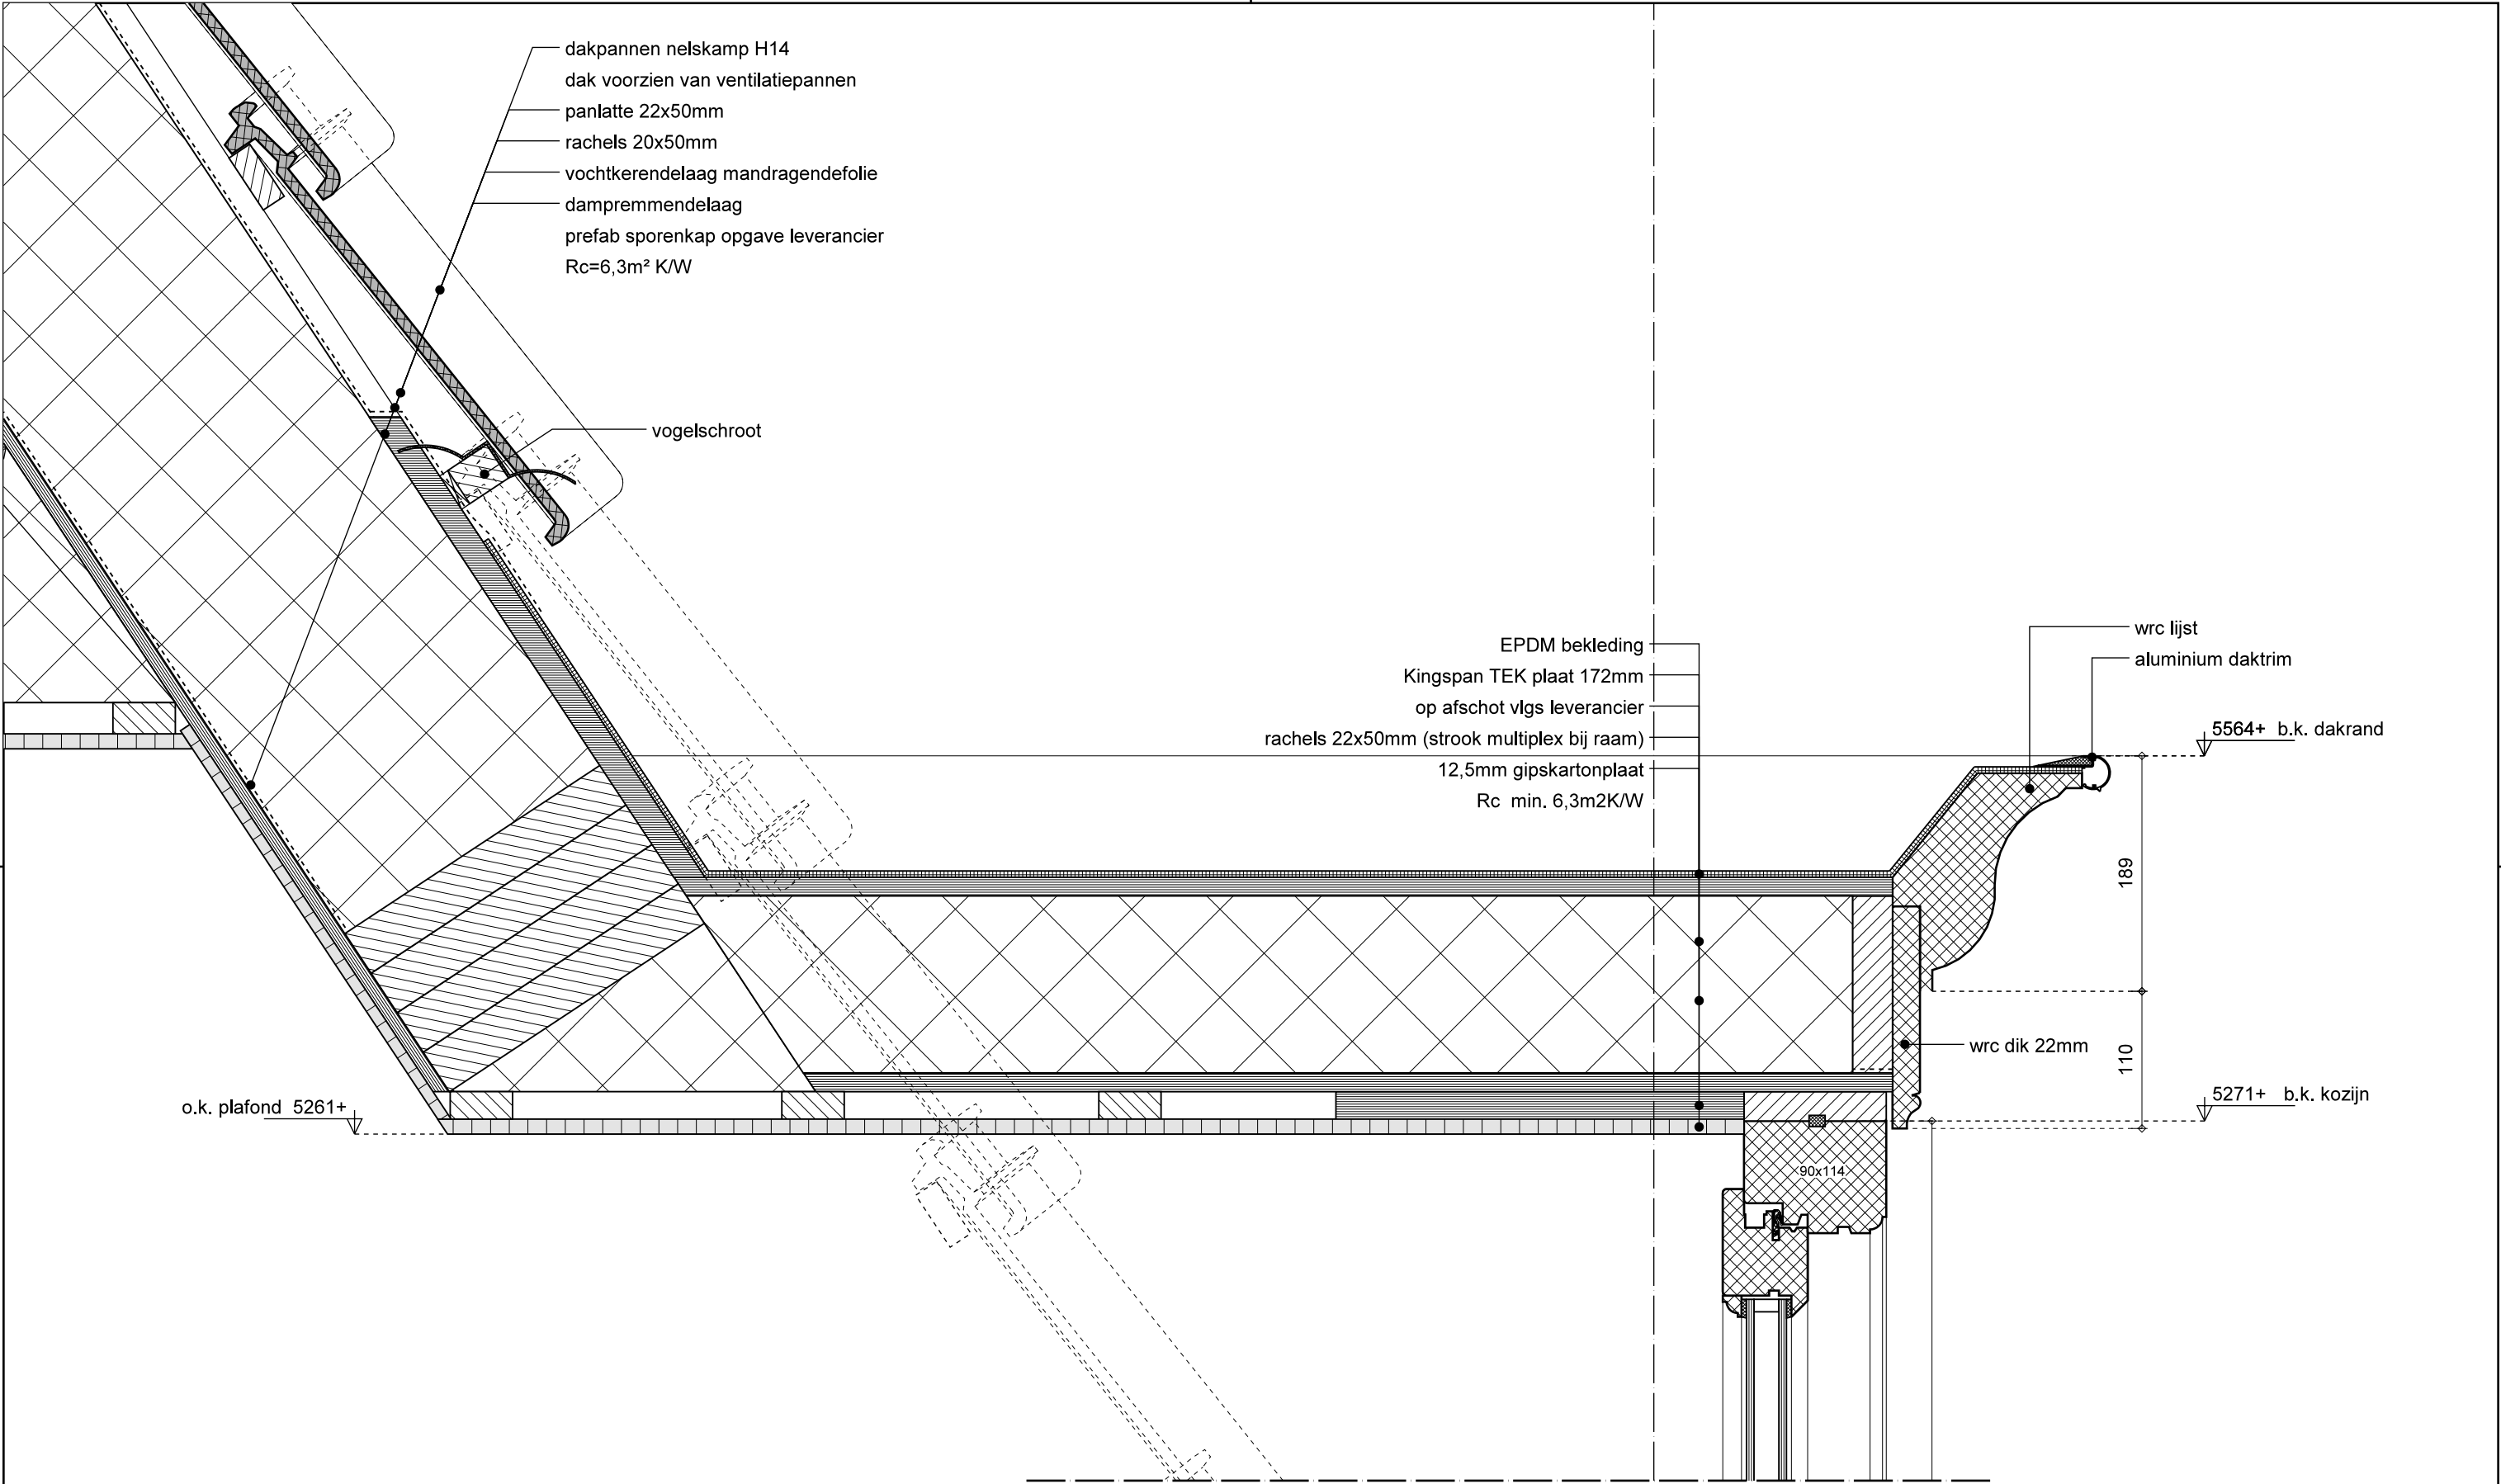


gewijzigd	
project	14 woningen Zuideinde 83 te Westzaan
opdrachtgever	KPO Ontwikkeling

refs	18107-blok1
schaal	1:5
getekend	JKB
datum	11-04-2023

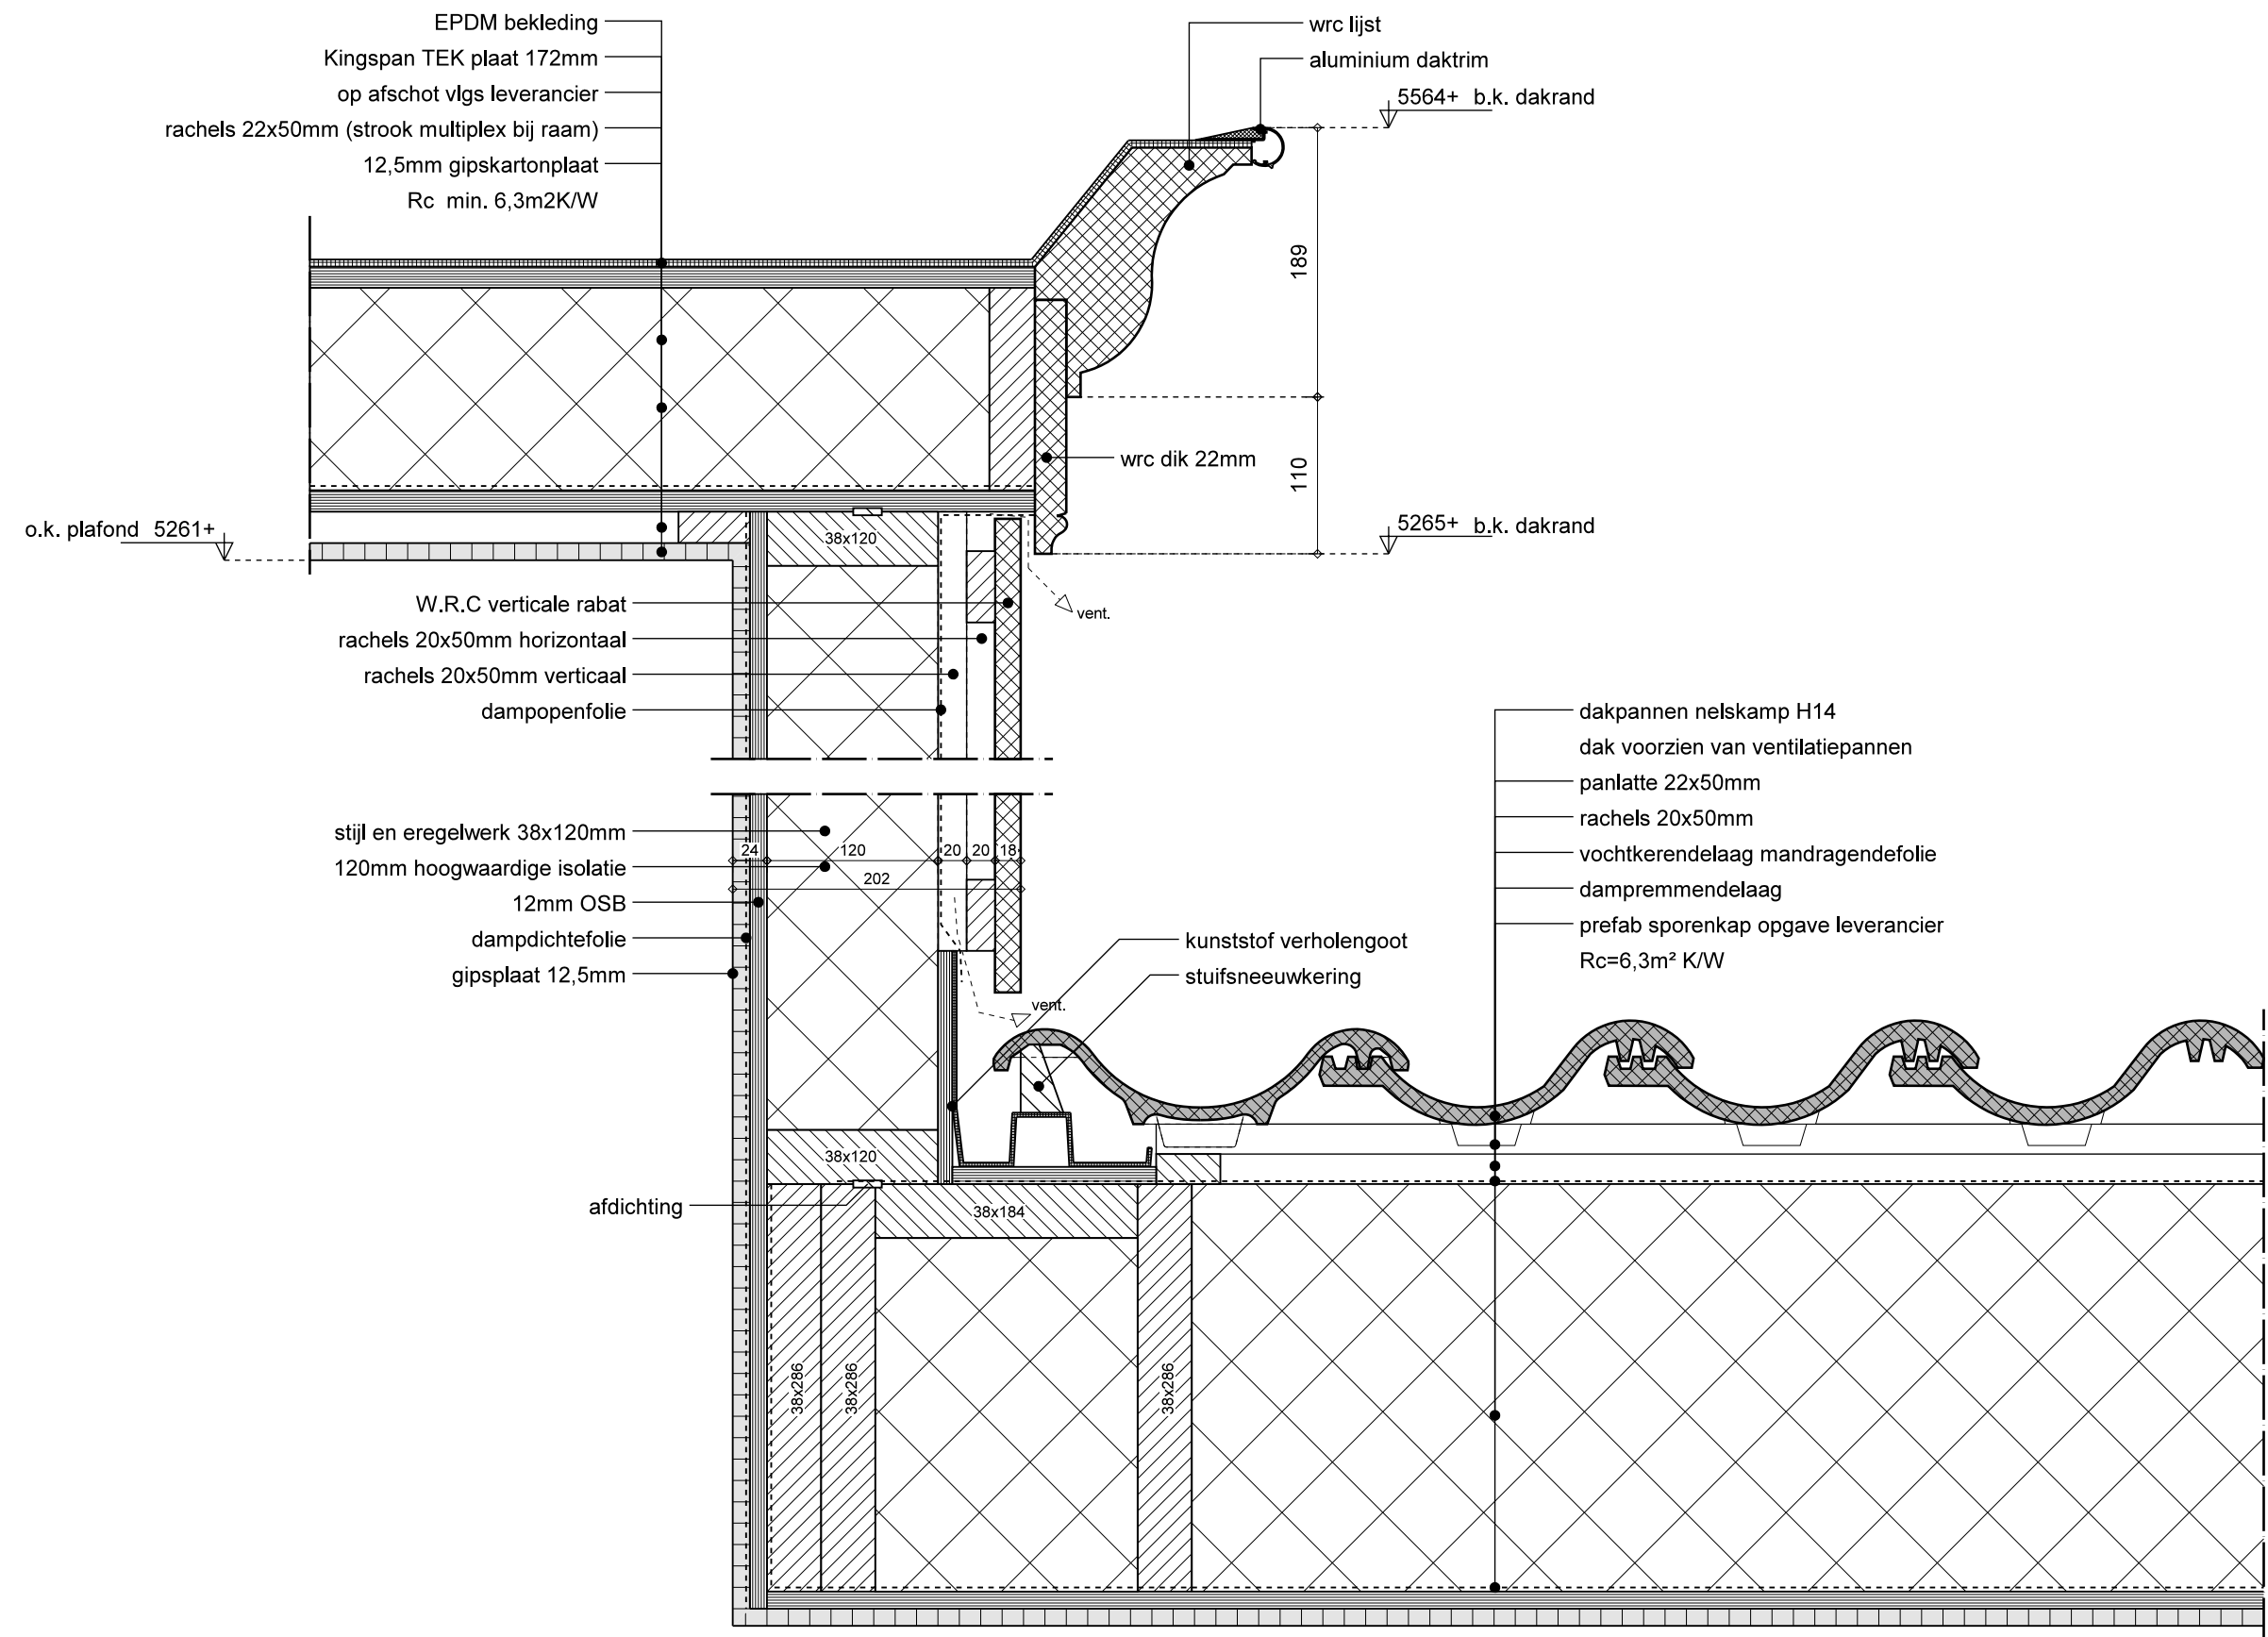

gewijzigd	
project	14 woningen Zuideinde 83 te Westzaan
opdrachtgever	KPO Ontwikkeling

refs	18107-blok1
schaal	1:5
getekend	JKB
datum	11-04-2023

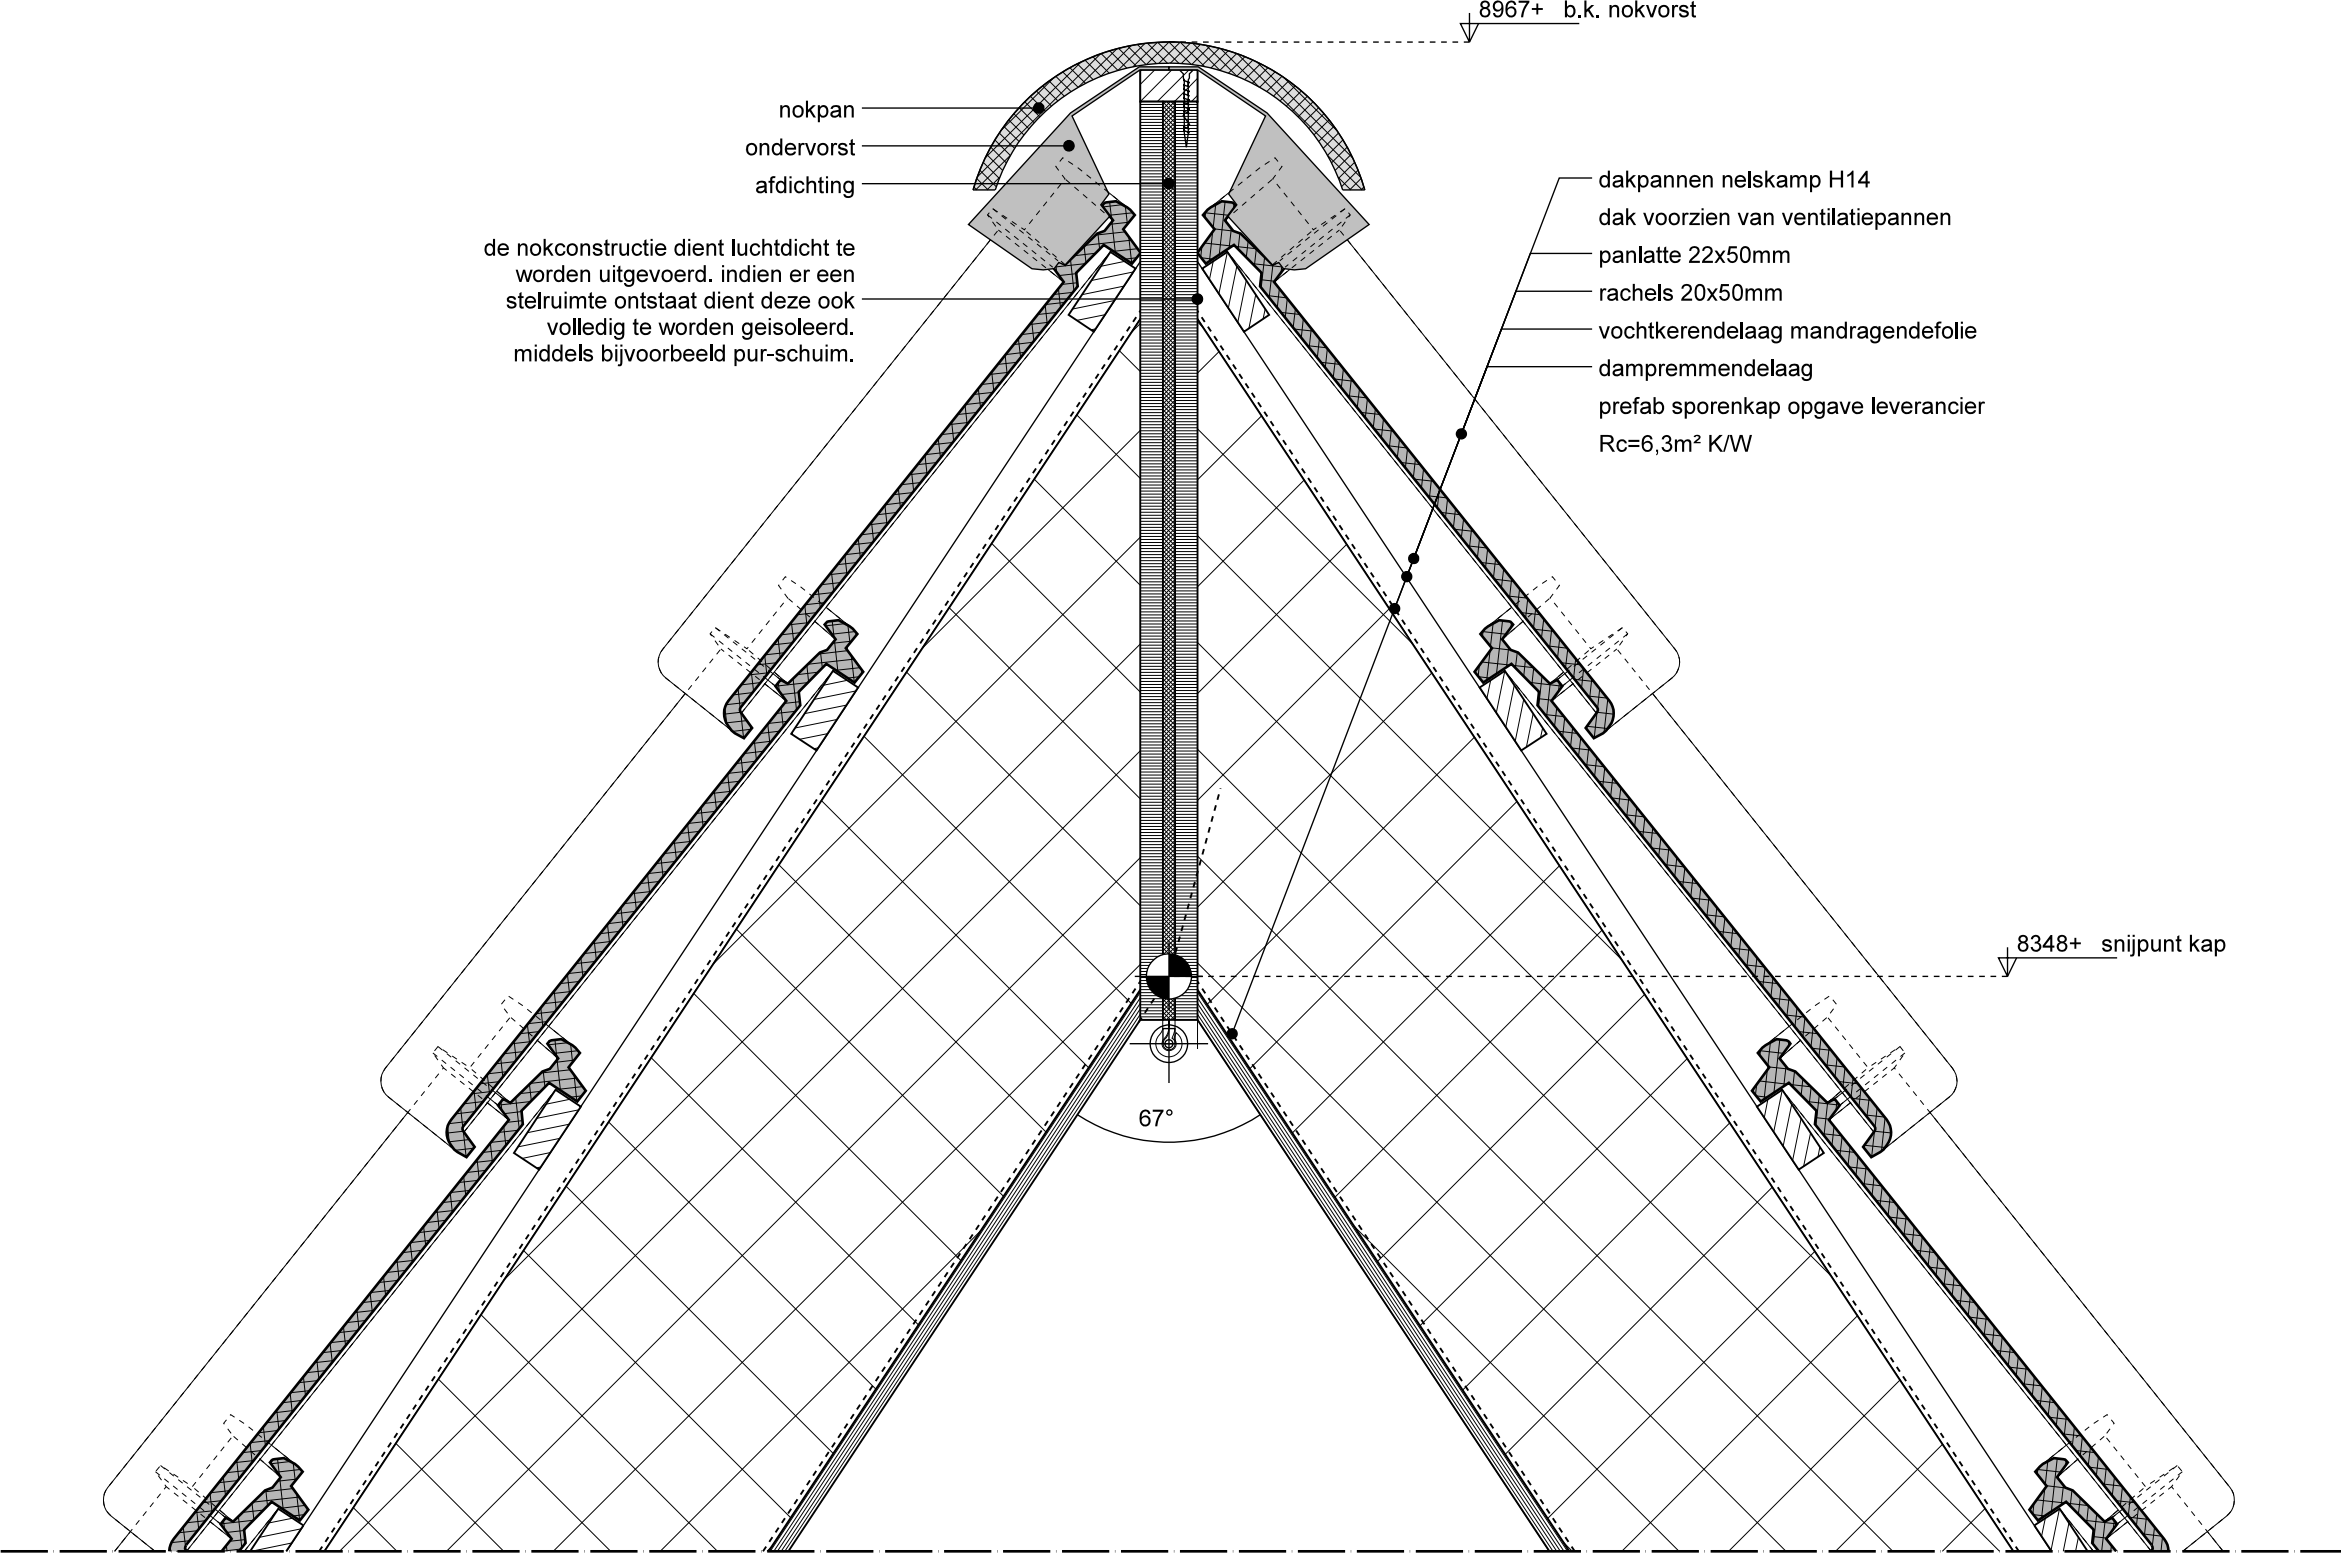

gewijzigd	
project	14 woningen Zuideinde 83 te Westzaan
opdrachtgever	KPO Ontwikkeling

refs	18107-blok1
schaal	1:5
getekend	JKB
datum	11-04-2023