


Voorgevel


Achtergevel

Rechter zijgevel


Linker zijgevel

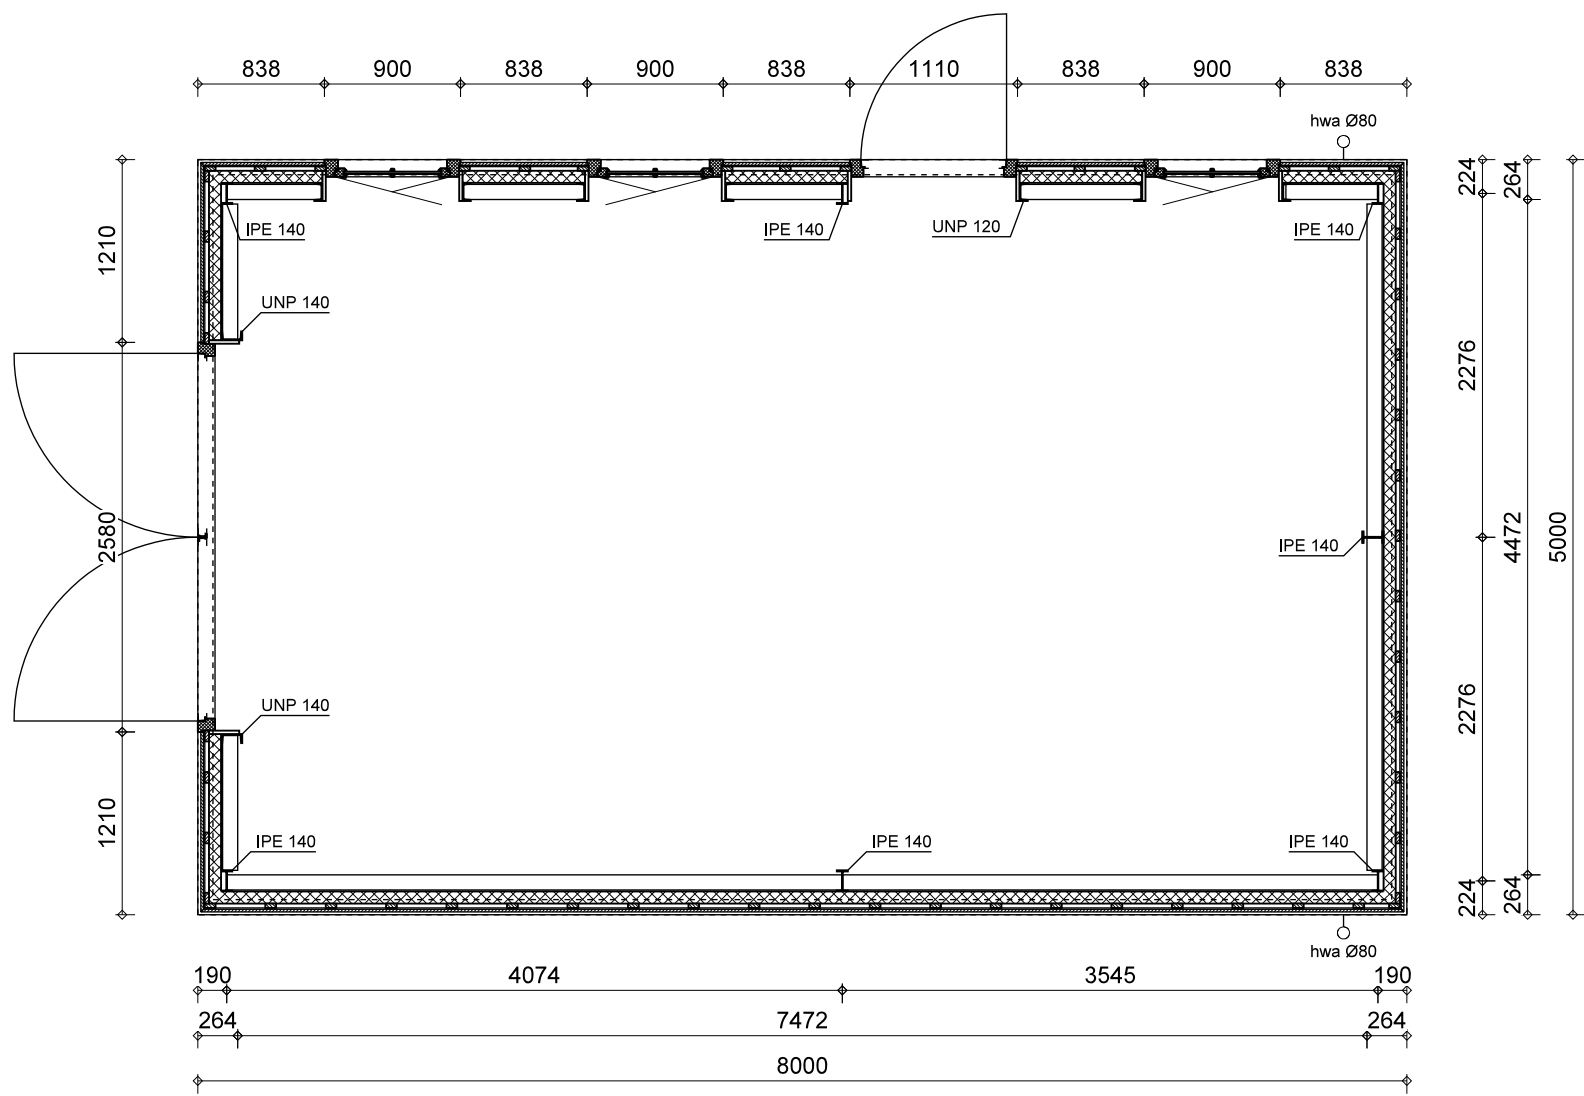


Plattegrond

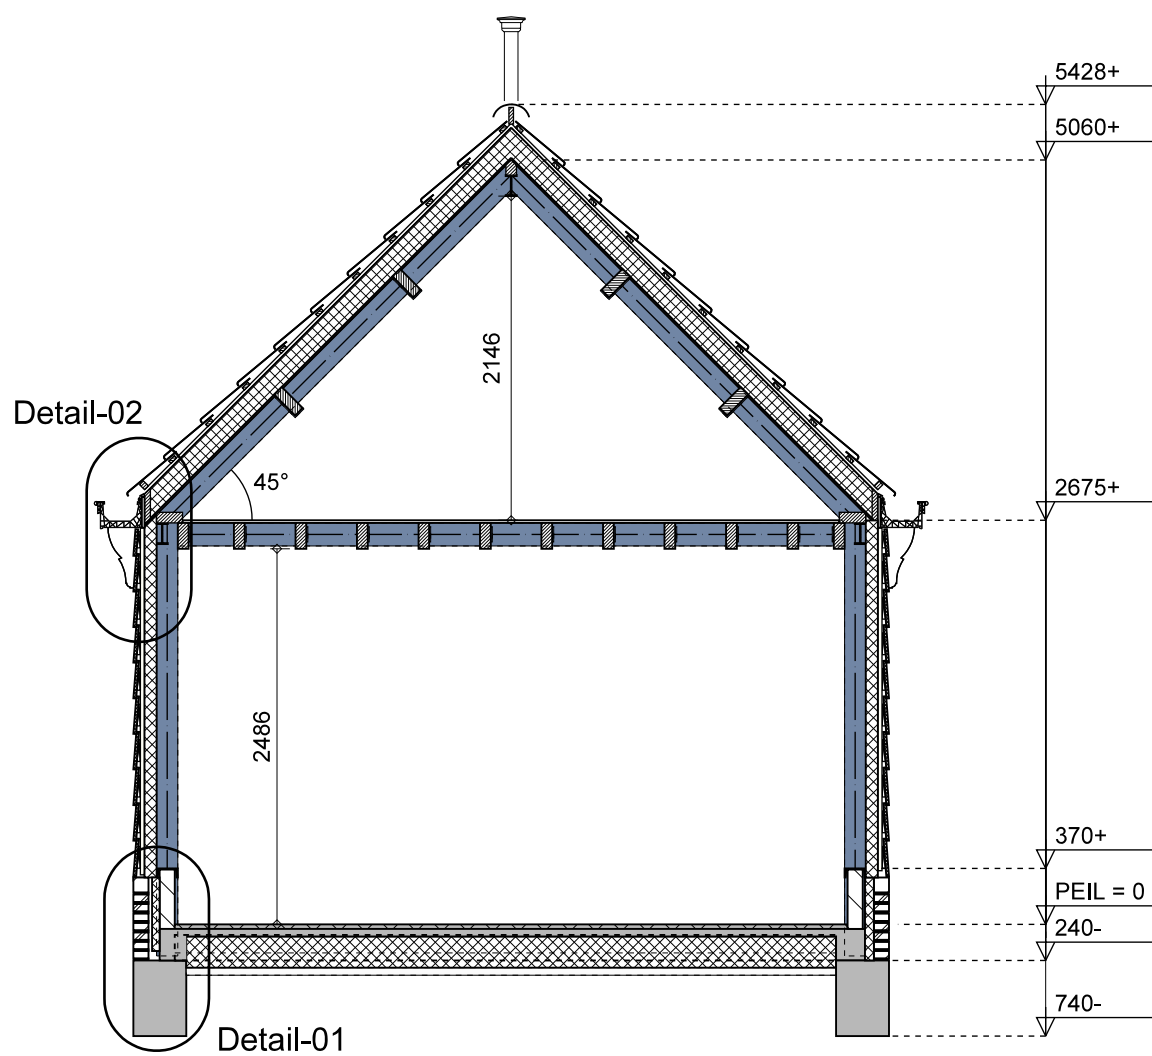

Doorsnede

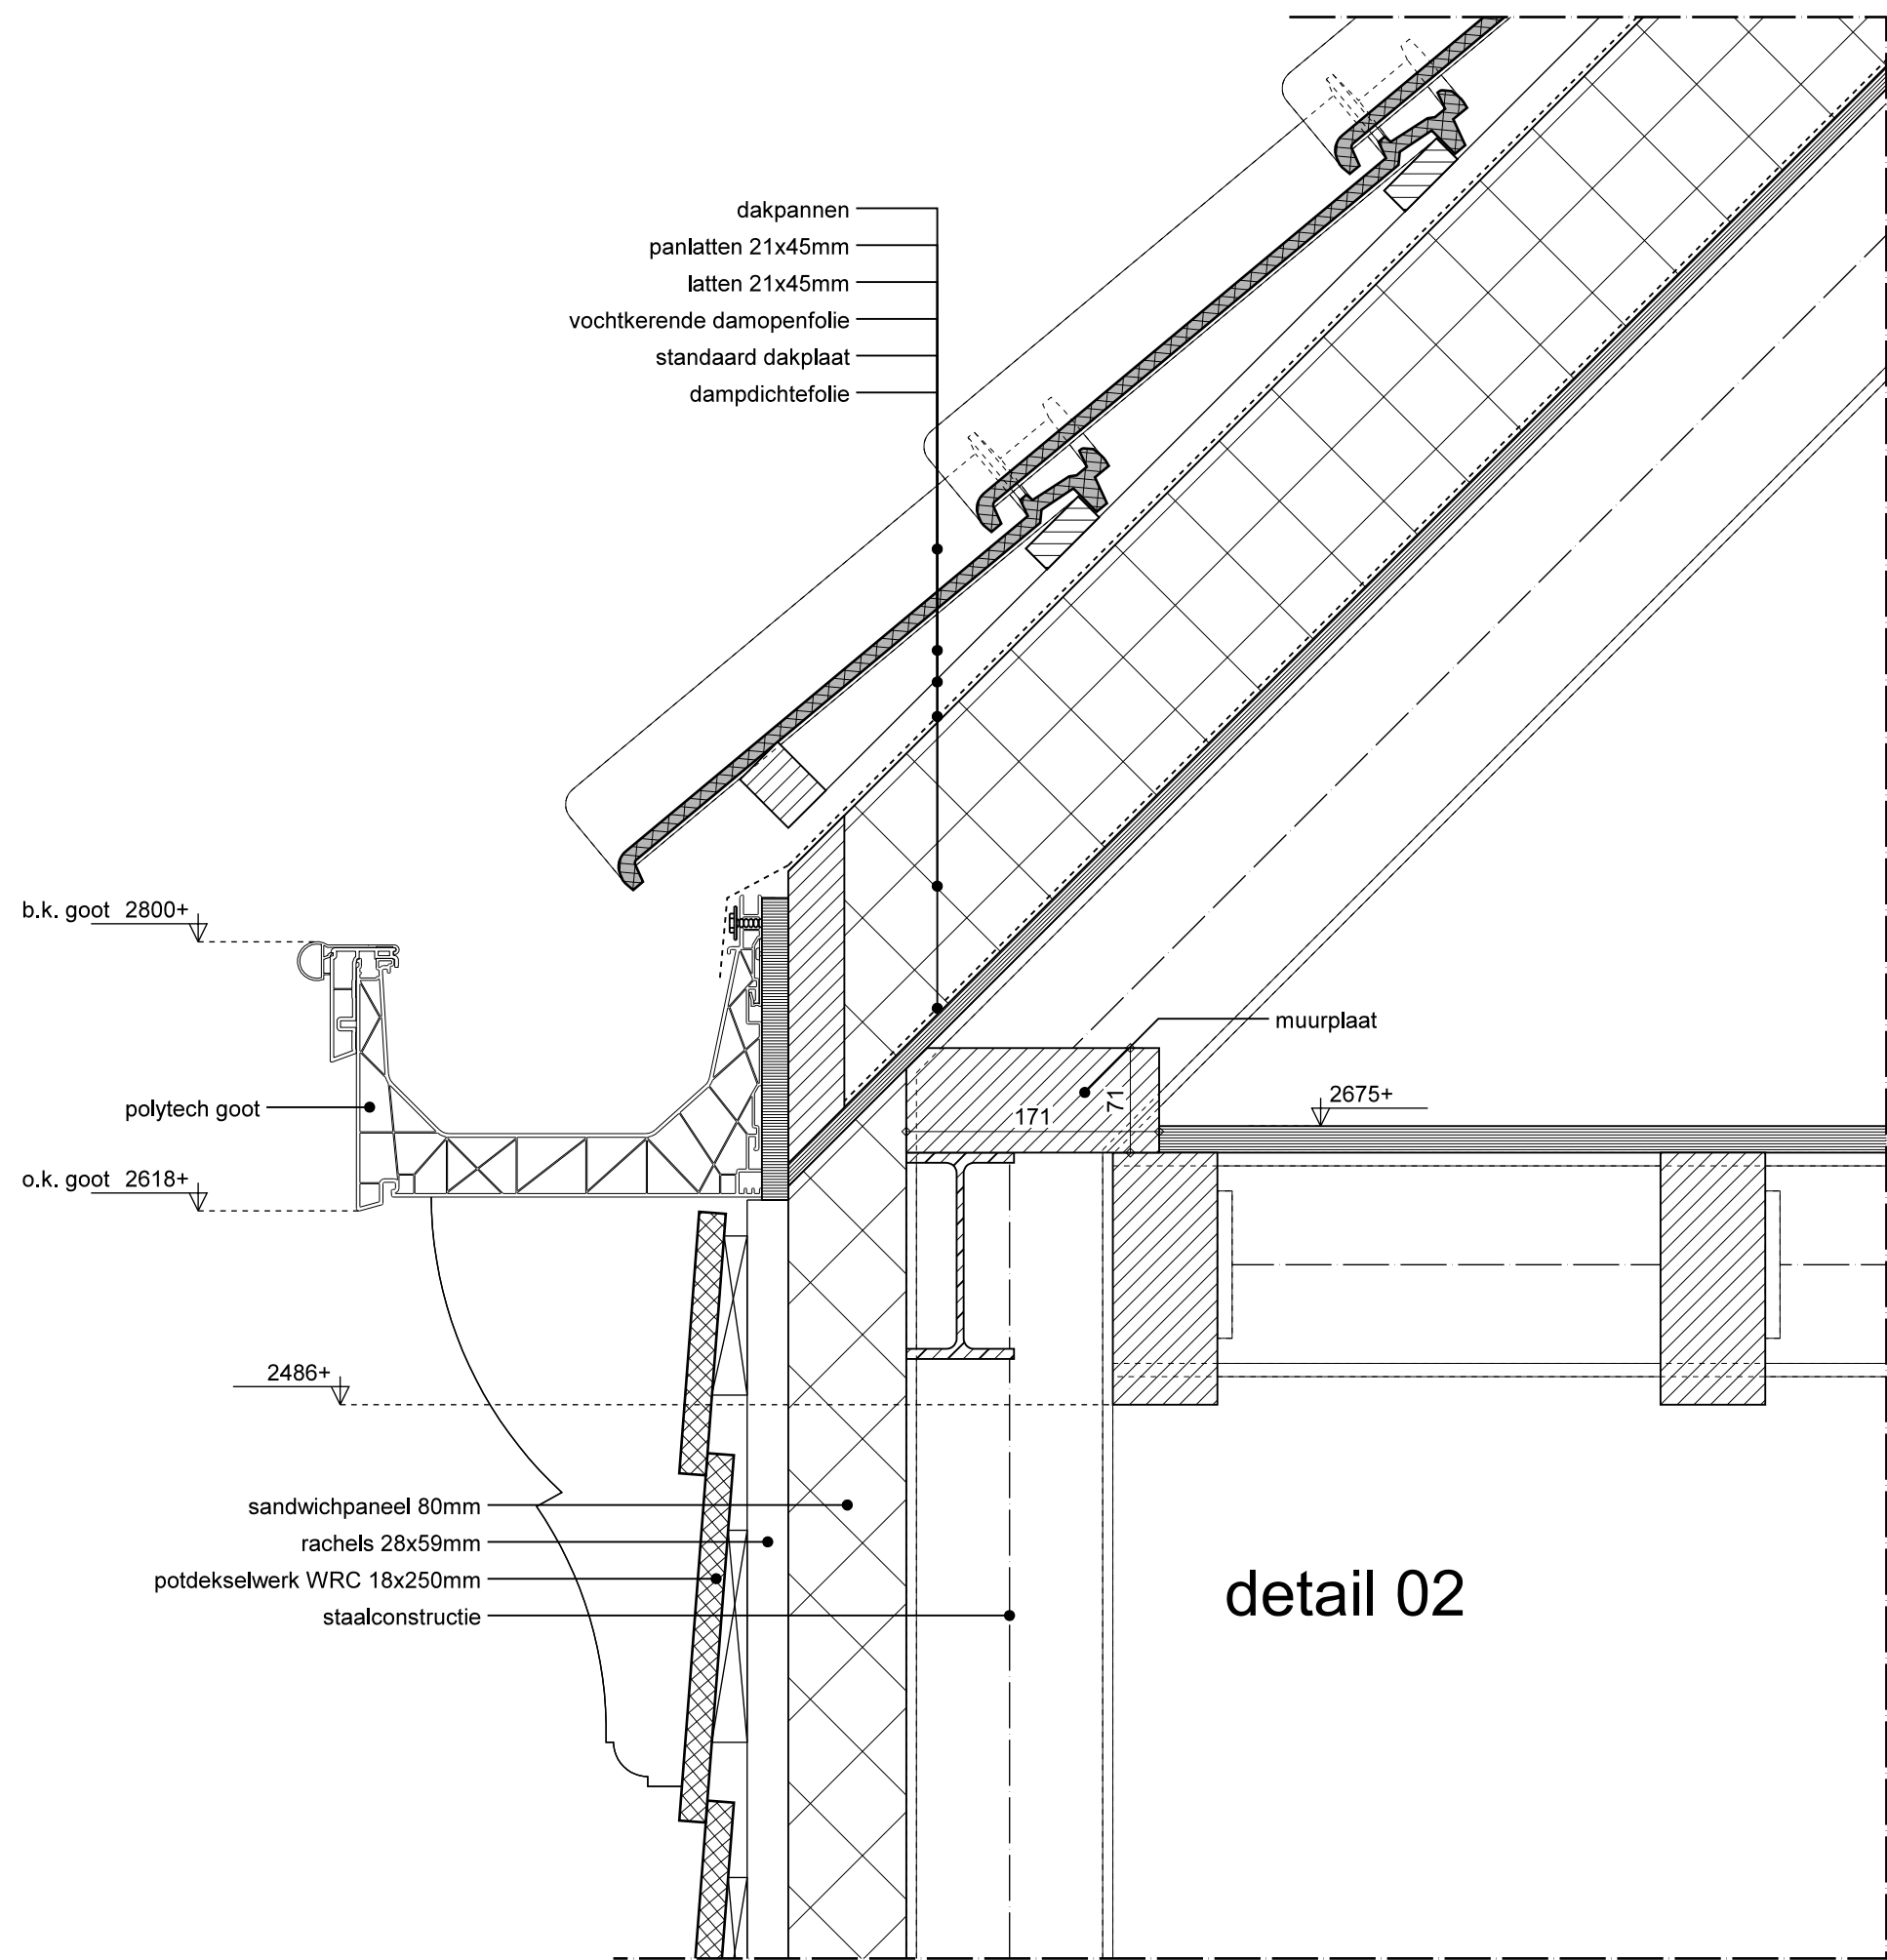


detail 02

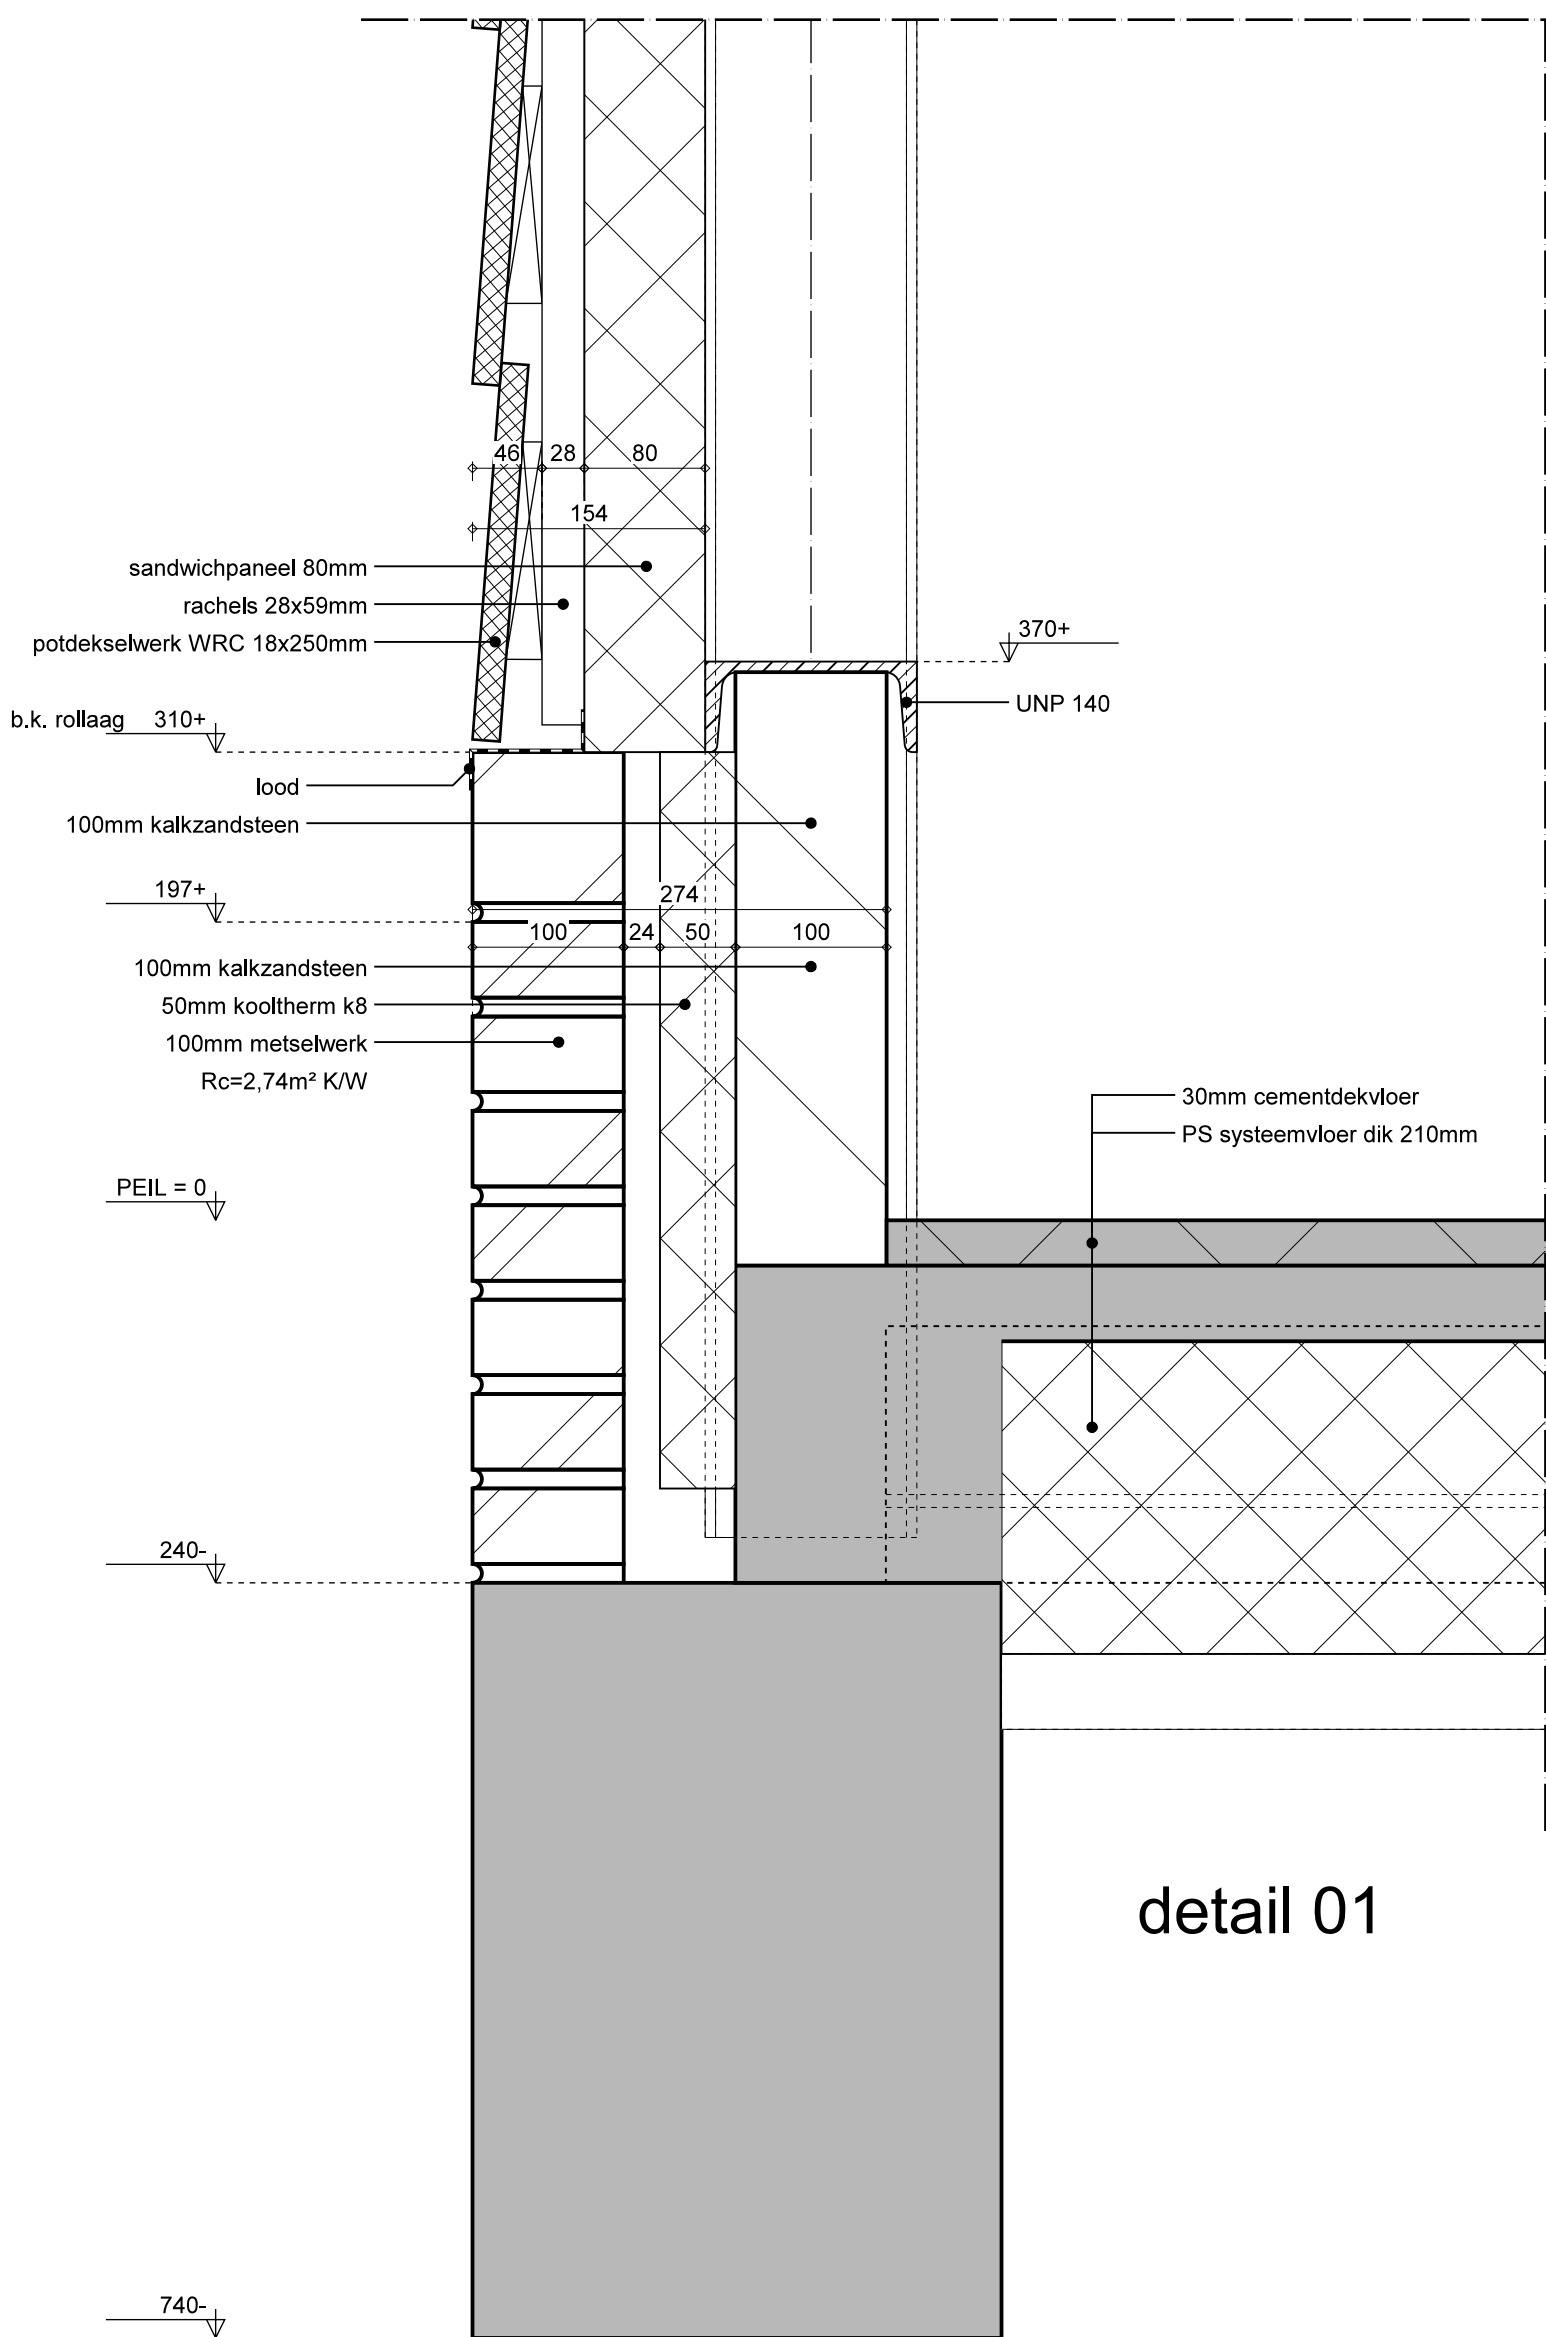

detail 01

Renvooi kleuren en materialen schuur					
Plint	Gewelsteen waal formaat	Roodbruin volgens monster	Windveer	Hout	RAL 9001
Gewelbekleding	Hout (potdeksel delen)	Zwart	Dak hellend	o.v.h. pan	Rood/antraciet
Kozijnen	Hout	RAL 9001	Goot	Kunststof	RAL 9001
Ramen	Hout	Zwart	Lijsten	Hout	RAL 9001
Deuren	Hout	Zwart			

gewijzigd	A 06-12-2024				
project	14 woningen Zuideinde 83 te Westzaan				
opdrachtgever	KPO Ontwikkeling				
omschrijving	Aanvraag omgevingsvergunning gevels, plattegrond, doorsnede vrijstaande garage/berging				

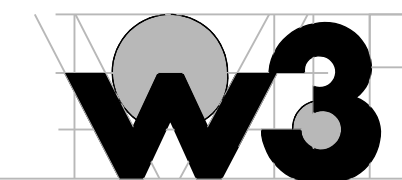

ARCHITECTEN EN INGENIEURS BV

Wagengouw 12  
1151 EG Broek in Waterland  
tel. 020-4031391  
www.w3architecten.nl  
email: w3@wadman.nl

refs	18107-schuur
schaal	1:50
getekend	JKB
datum	22-05-2023

werk	18107
tekening	AO-01