

gewijzigd

A 22-05-2023

B 02-10-2024

project


14 woningen Zuideinde 83 te Westzaan

opdrachtgever

KPO Ontwikkeling

omschrijving

Aanvraag omgevingsvergunning  
Details type-B

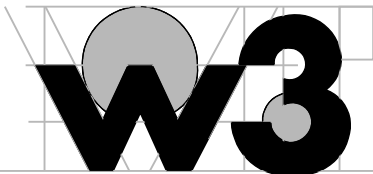

ARCHITECTEN EN INGENIEURS BV

Wagengouw 12  
1151 EG Broek in Waterland  
tel. 020-4031391  
www.w3architecten.nl  
email:w3@wadman.nl

refs

18107-blok2

schaal

1:50

getekend

JKB

datum


11-04-2023

werk

18107


tekening

B-AO-02

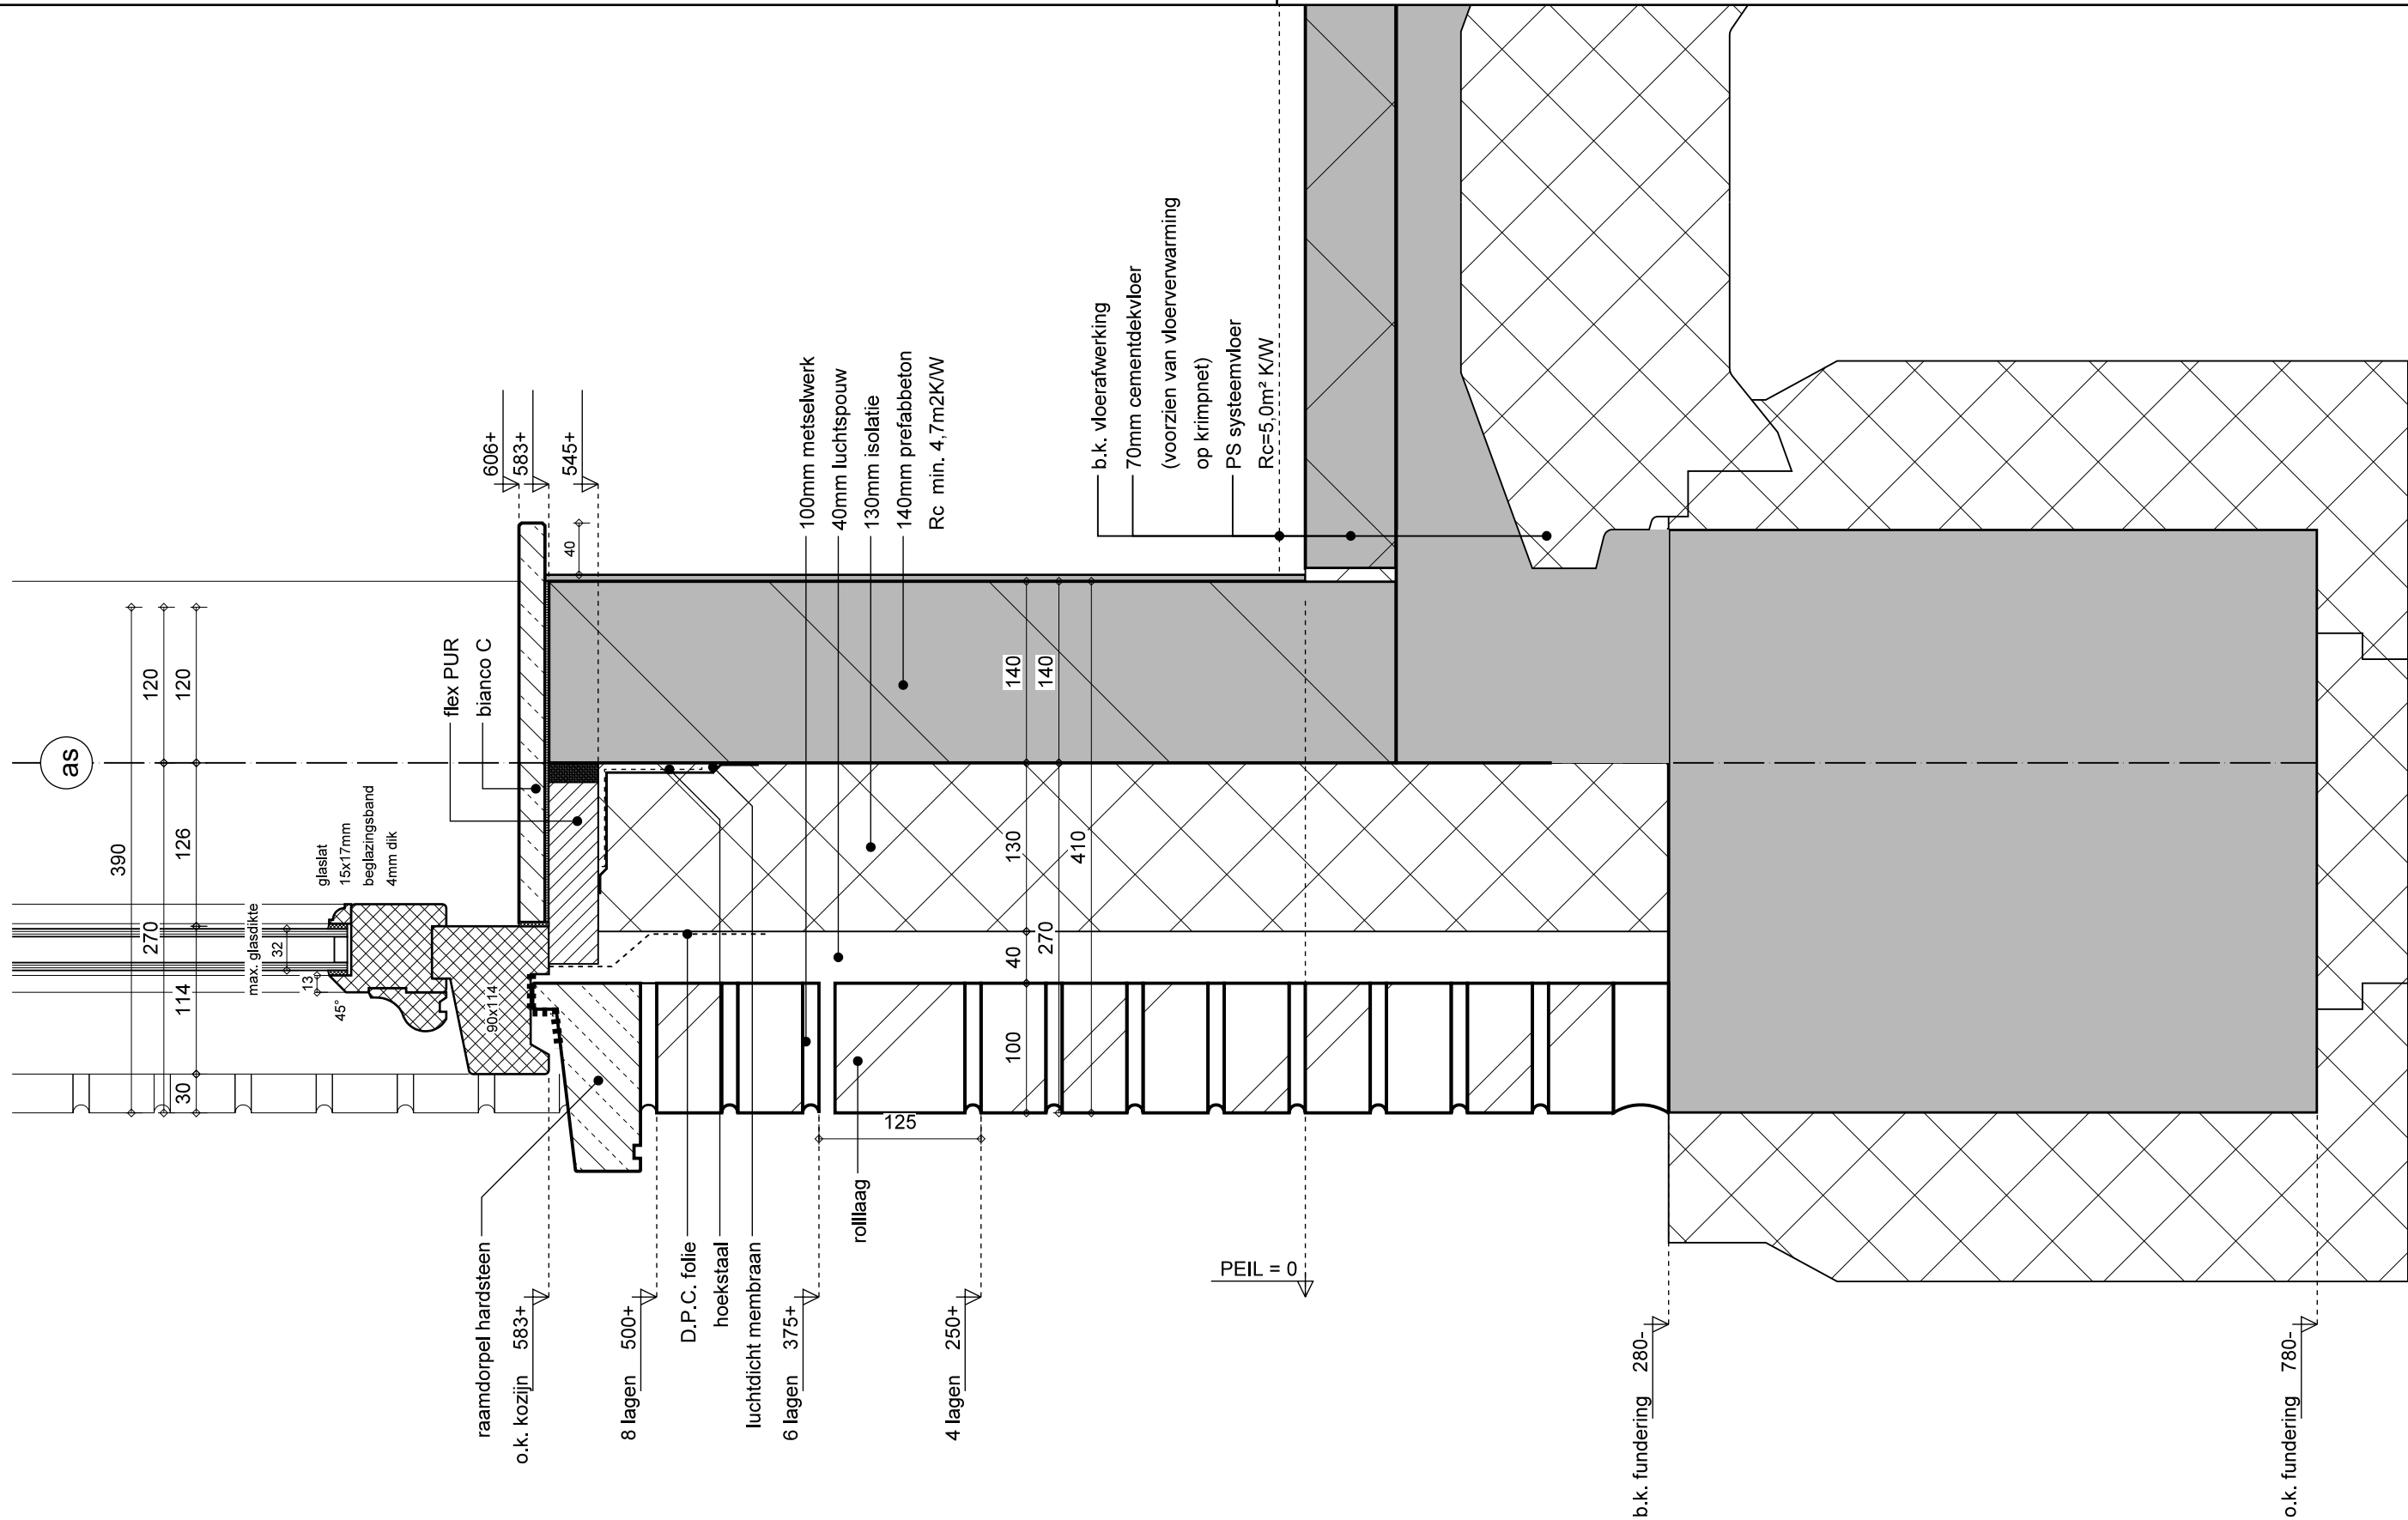


gewijzigd	
project	14 woningen Zuideinde 83 te Westzaan
opdrachtgever	KPO Ontwikkeling

refs	18107-blok-2
schaal	1:5
getekend	JKB
datum	11-04-2023

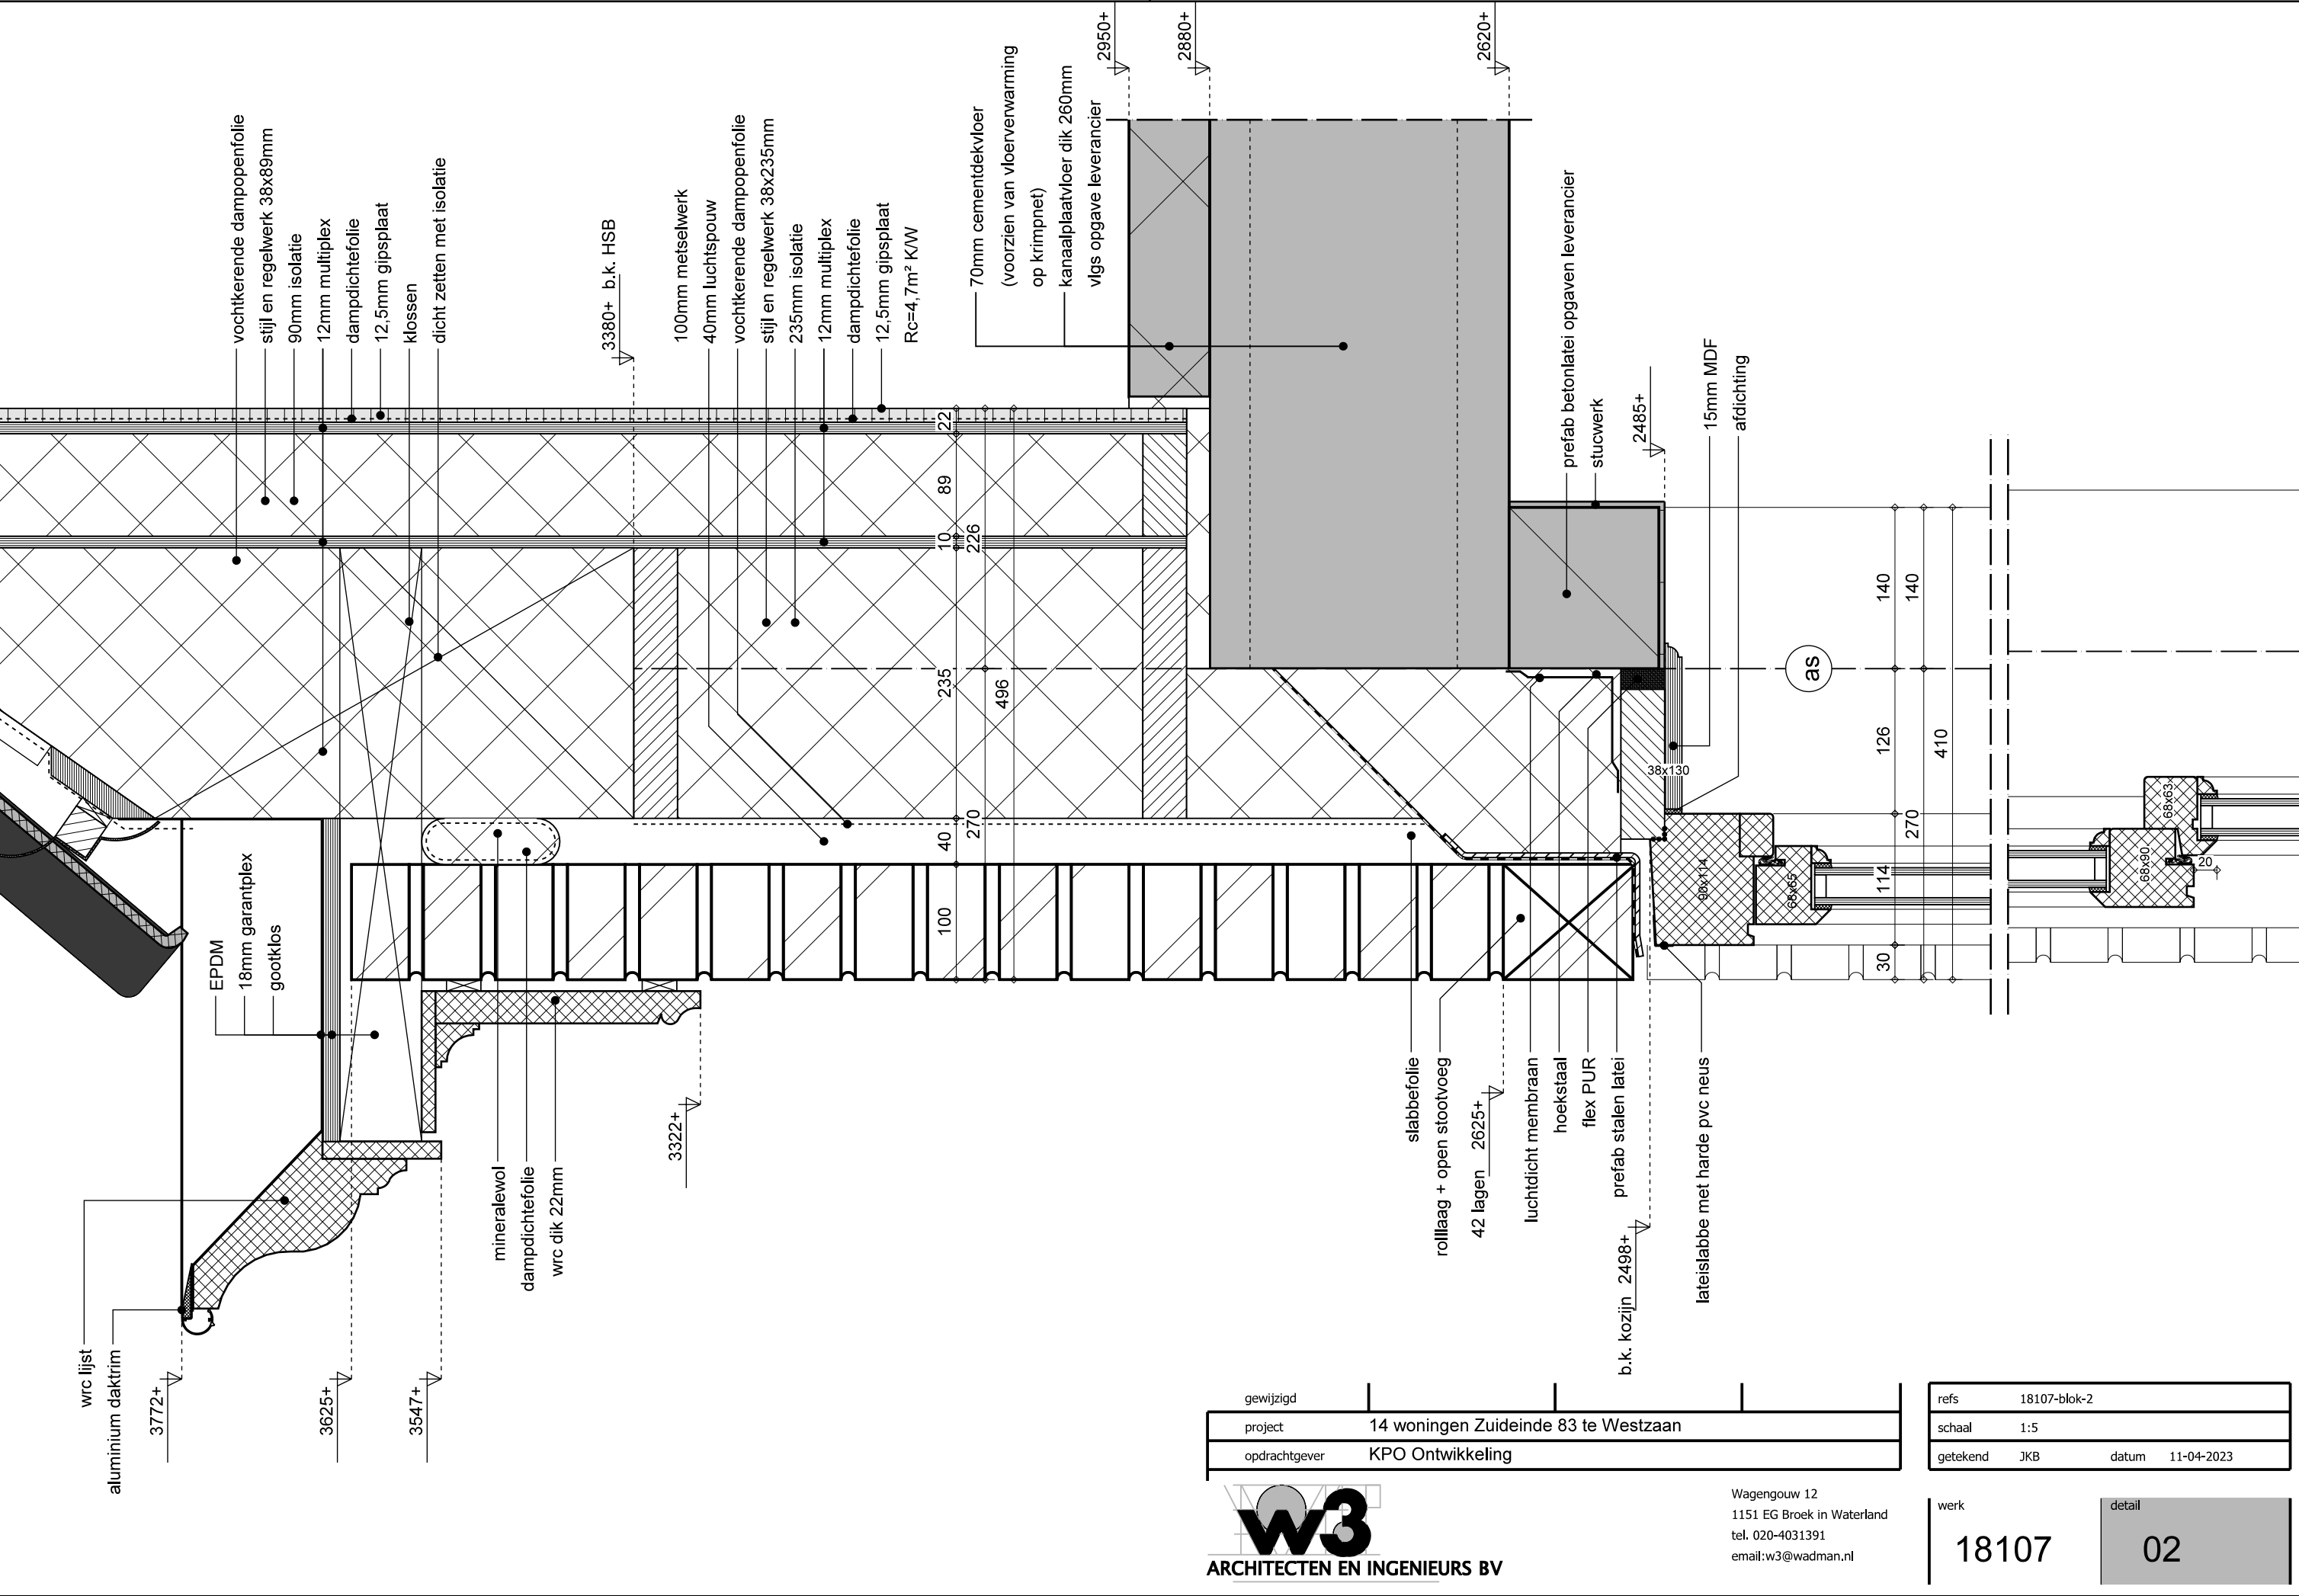




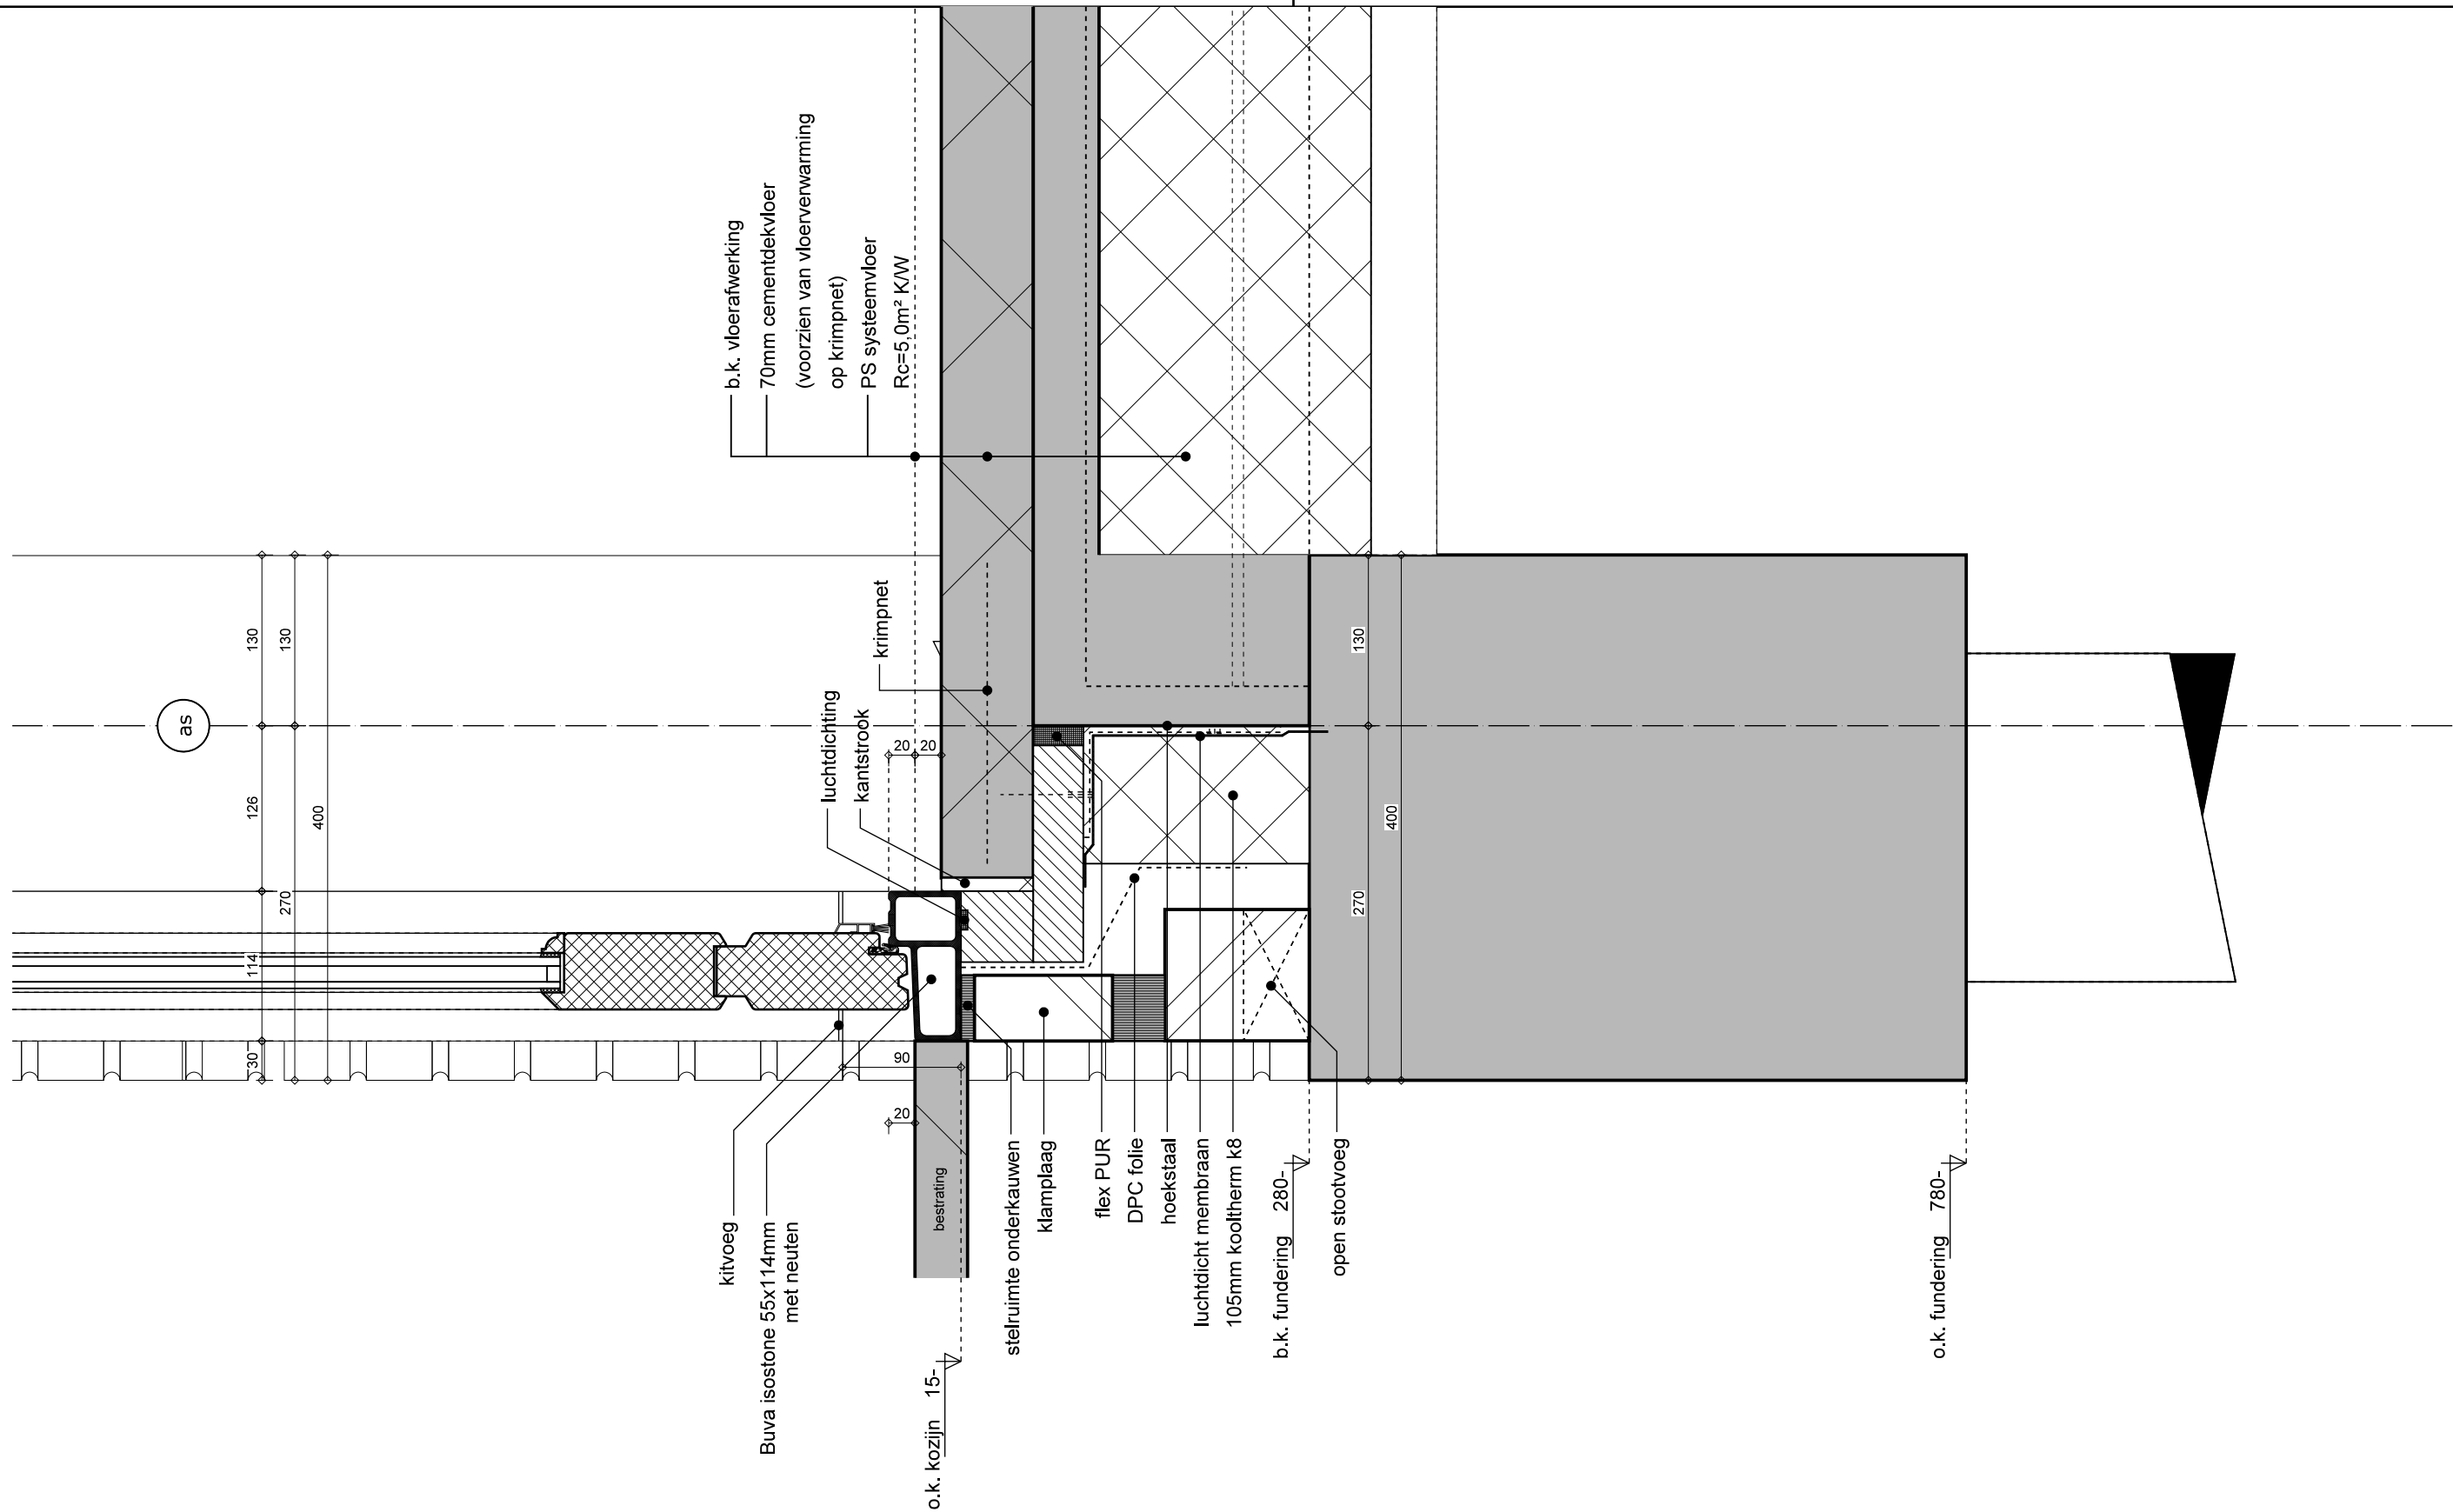

gewijzigd	
project	14 woningen Zuideinde 83 te Westzaan
opdrachtgever	KPO Ontwikkeling


refs	18107-blok-2
schaal	1:5
getekend	JKB
datum	11-04-2023

werk	18107
detail	04

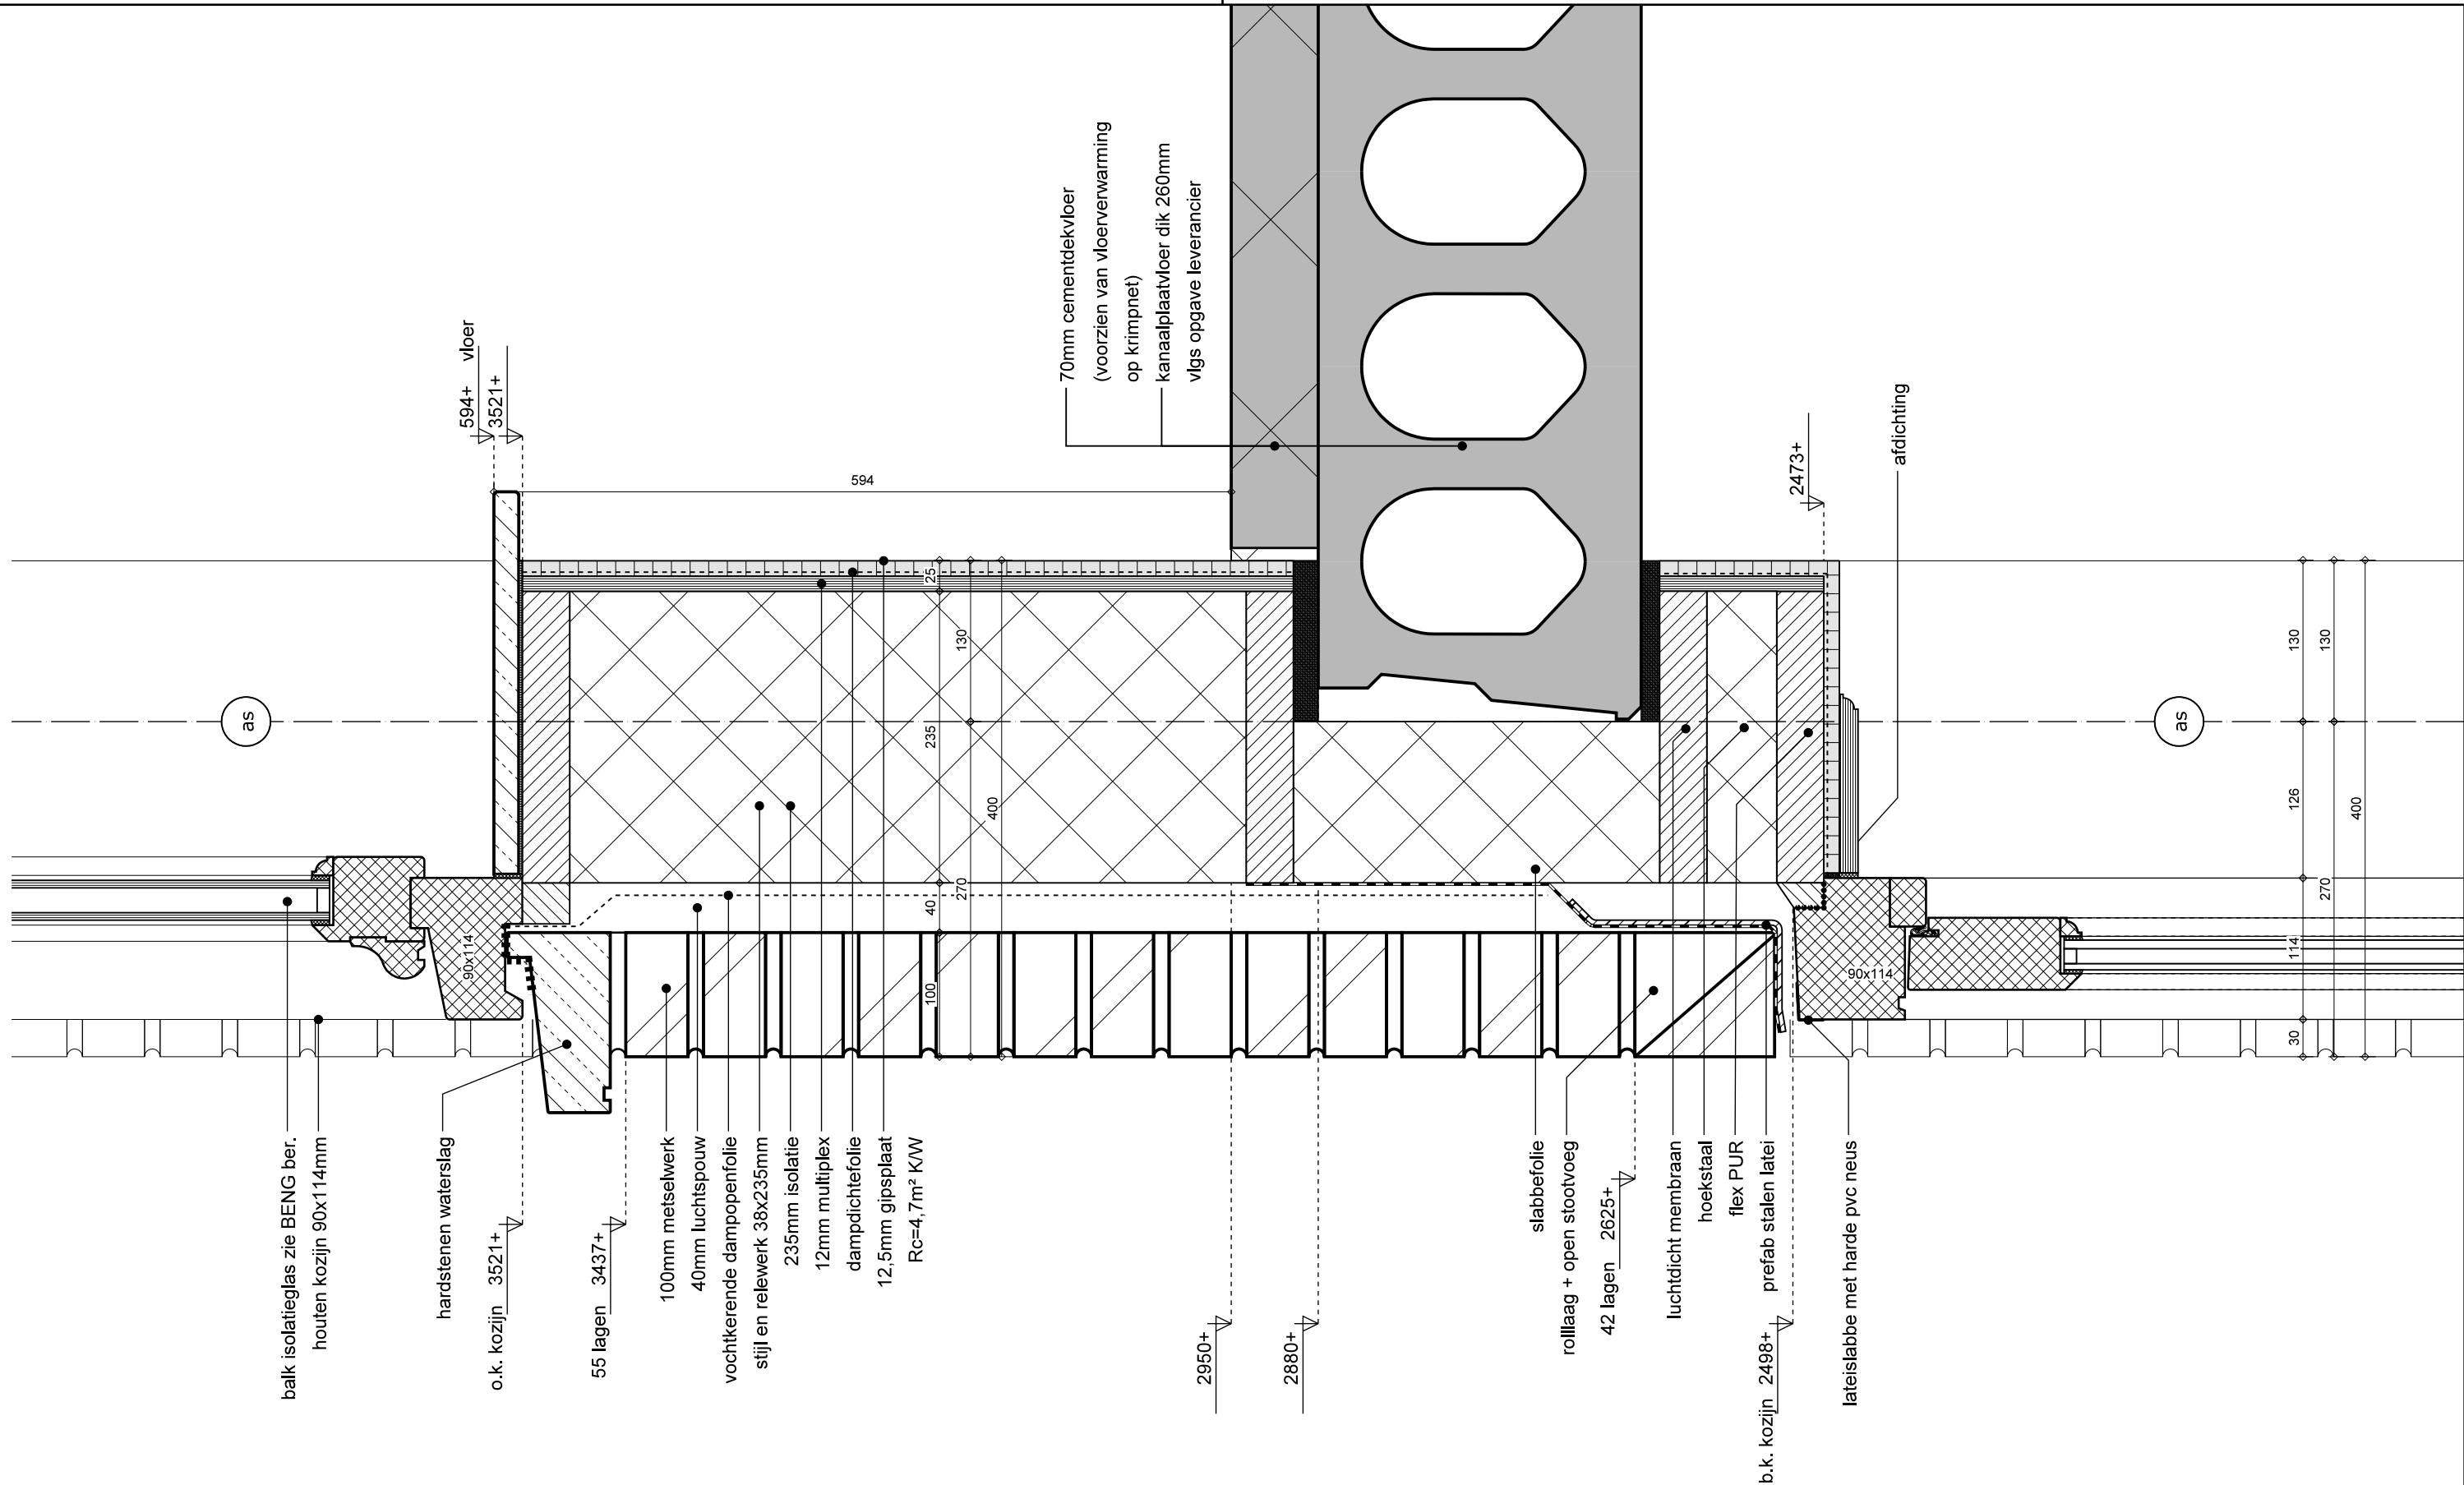

gewijzigd	
project	14 woningen Zuideinde 83 te Westzaan
opdrachtgever	KPO Ontwikkeling

refs	18107-blok-2
schaal	1:5
getekend	JKB
datum	11-04-2023

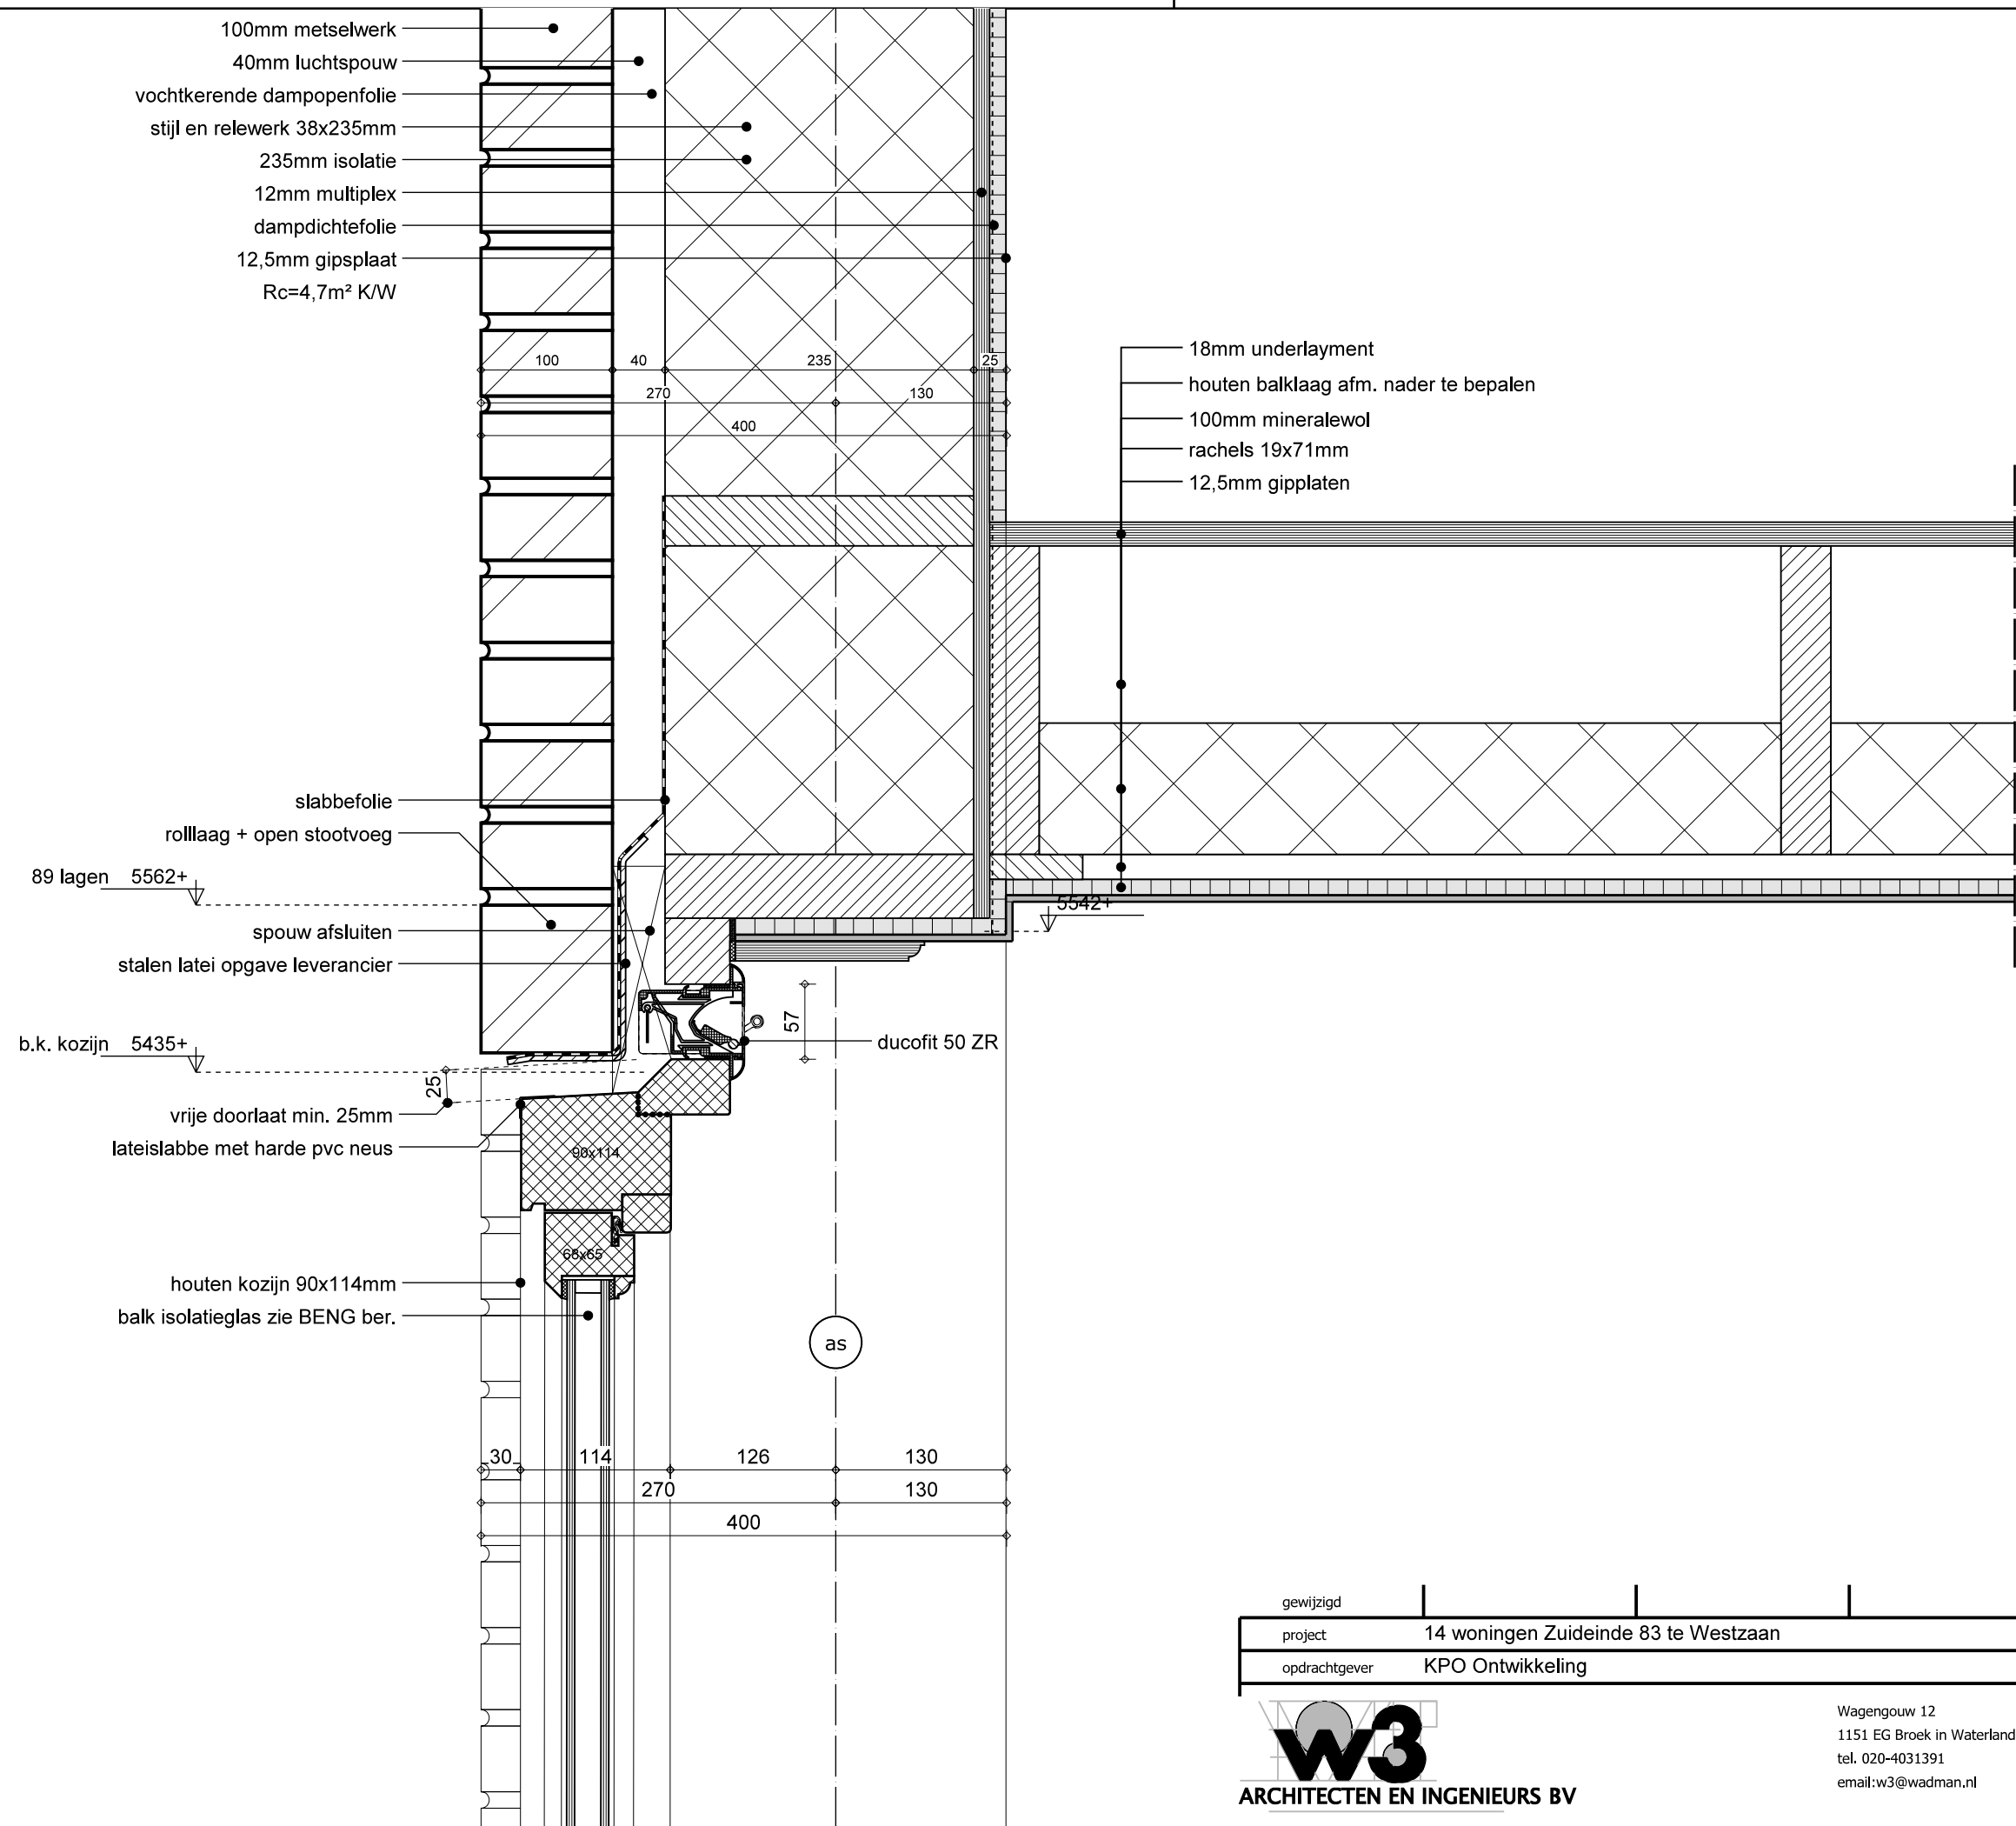


gewijzigd	
project	14 woningen Zuideinde 83 te Westzaan
opdrachtgever	KPO Ontwikkeling



Wagengouw 12  
1151 EG Broek in Waterland  
tel. 020-4031391  
email: w3@wadman.nl

refs	18107-blok-2
schaal	1:5
getekend	JKB
datum	11-04-2023

werk	18107
detail	06

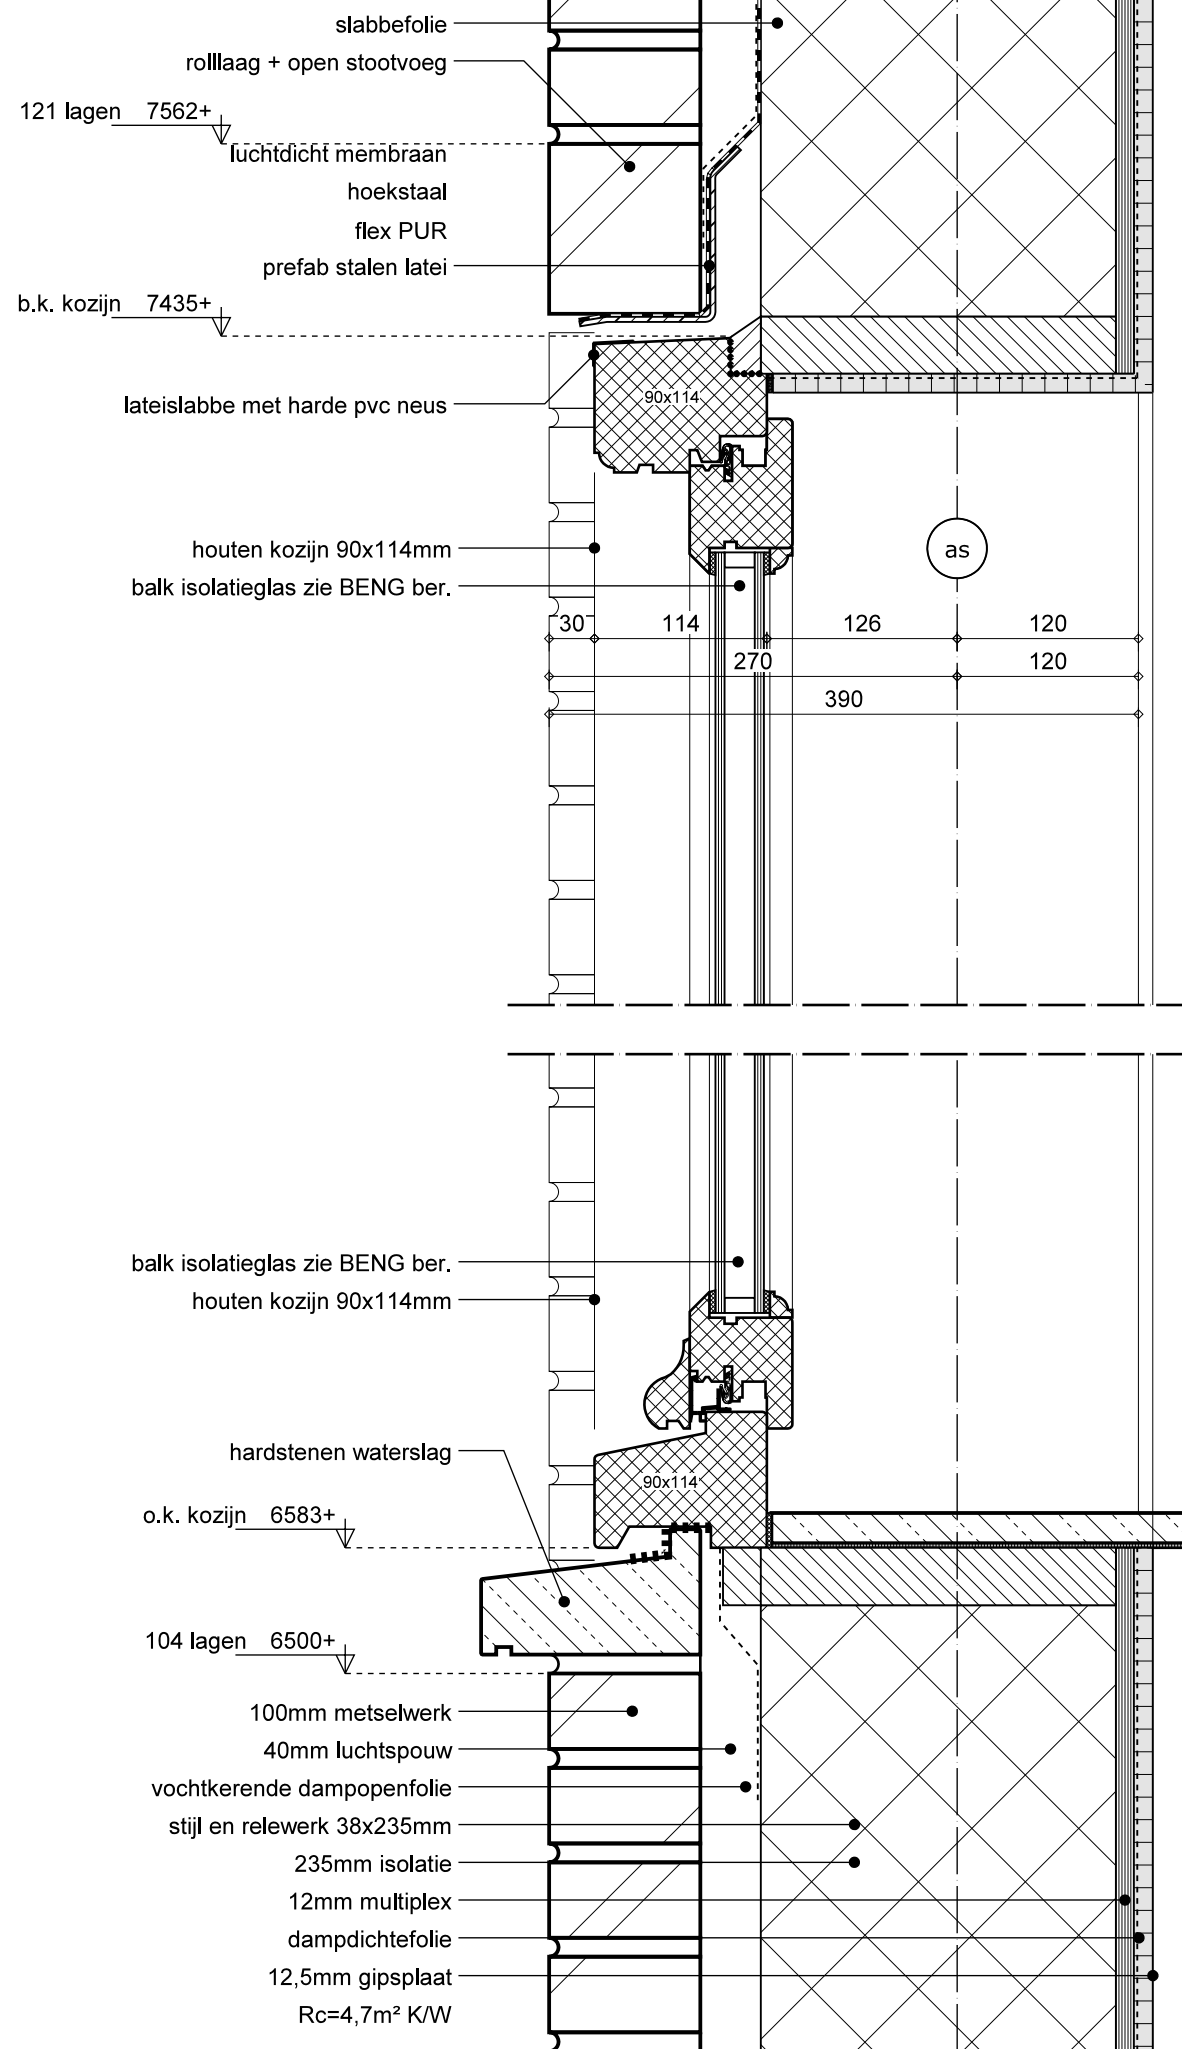

gewijzigd	
project	14 woningen Zuideinde 83 te Westzaan
opdrachtgever	KPO Ontwikkeling



**ARCHITECTEN EN INGENIEURS BV**

Wagengouw 12  
1151 EG Broek in Waterland  
tel. 020-4031391  
email: w3@wadman.nl

refs	18107-blok-2
schaal	1:5
getekend	JKB
datum	11-04-2023


werk

**18107**

detail


**07**



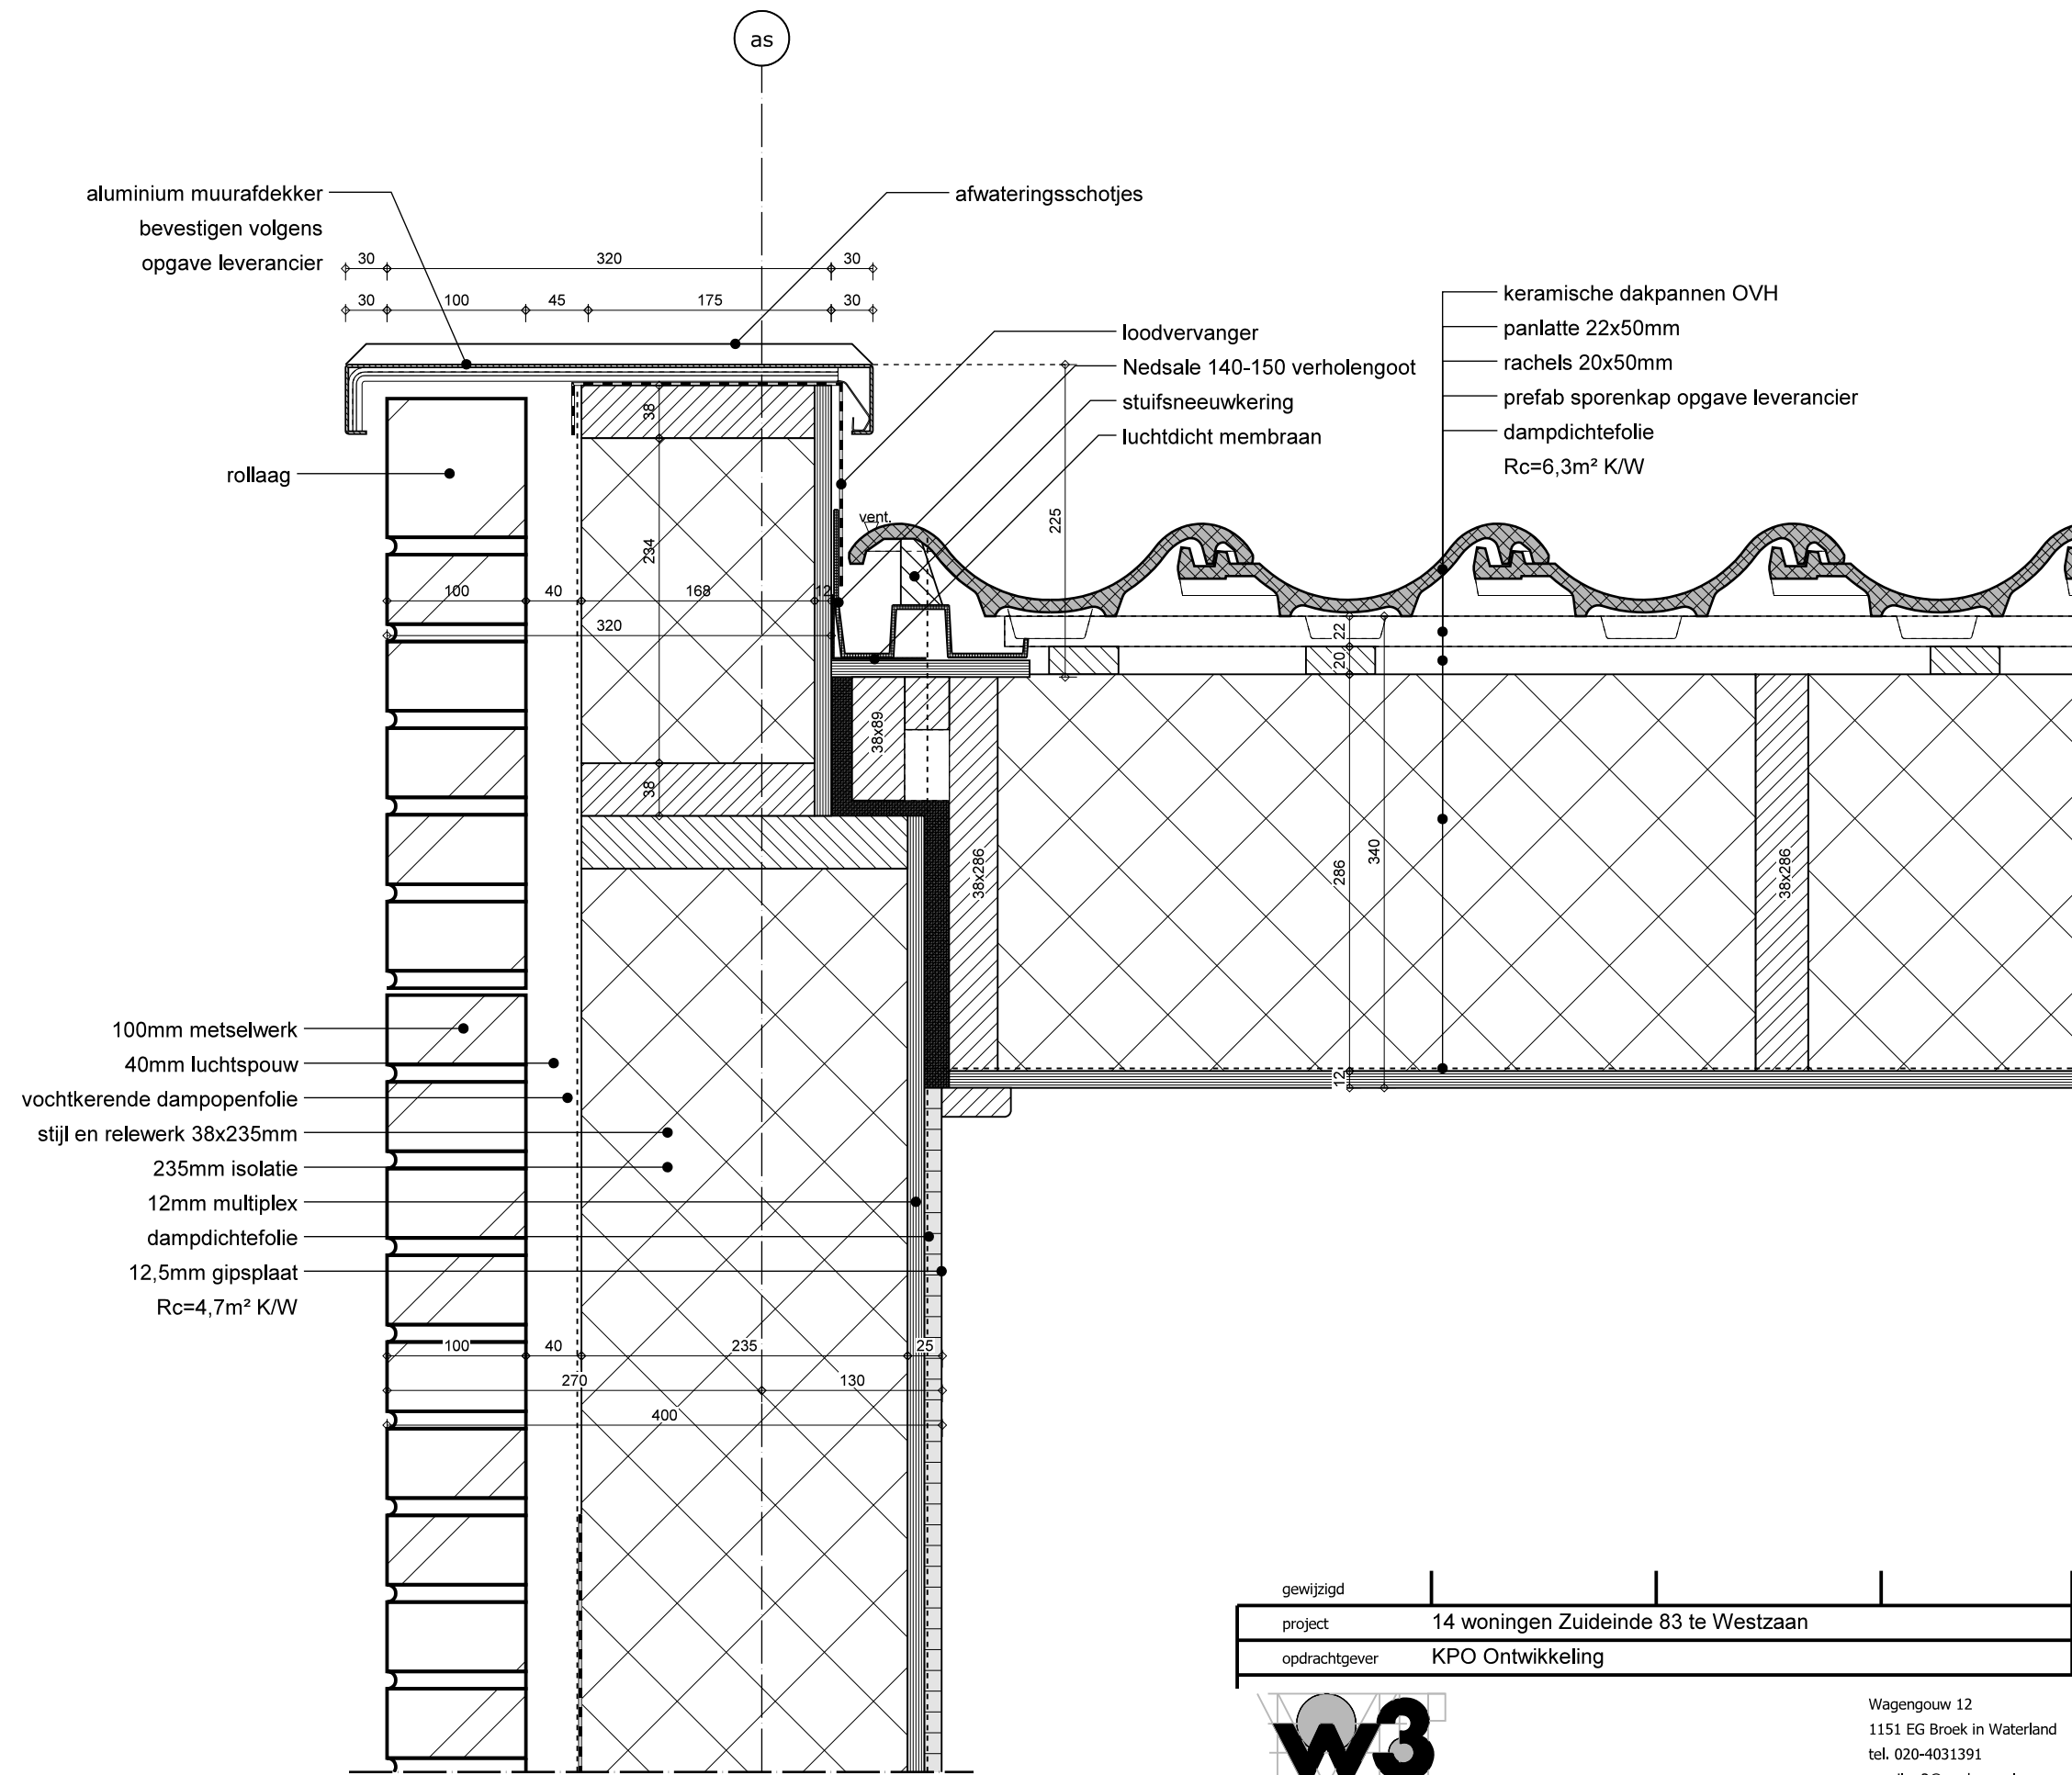


gewijzigd	
project	14 woningen Zuideinde 83 te Westzaan
opdrachtgever	KPO Ontwikkeling

refs	18107-blok-2
schaal	1:5
getekend	JKB
datum	11-04-2023

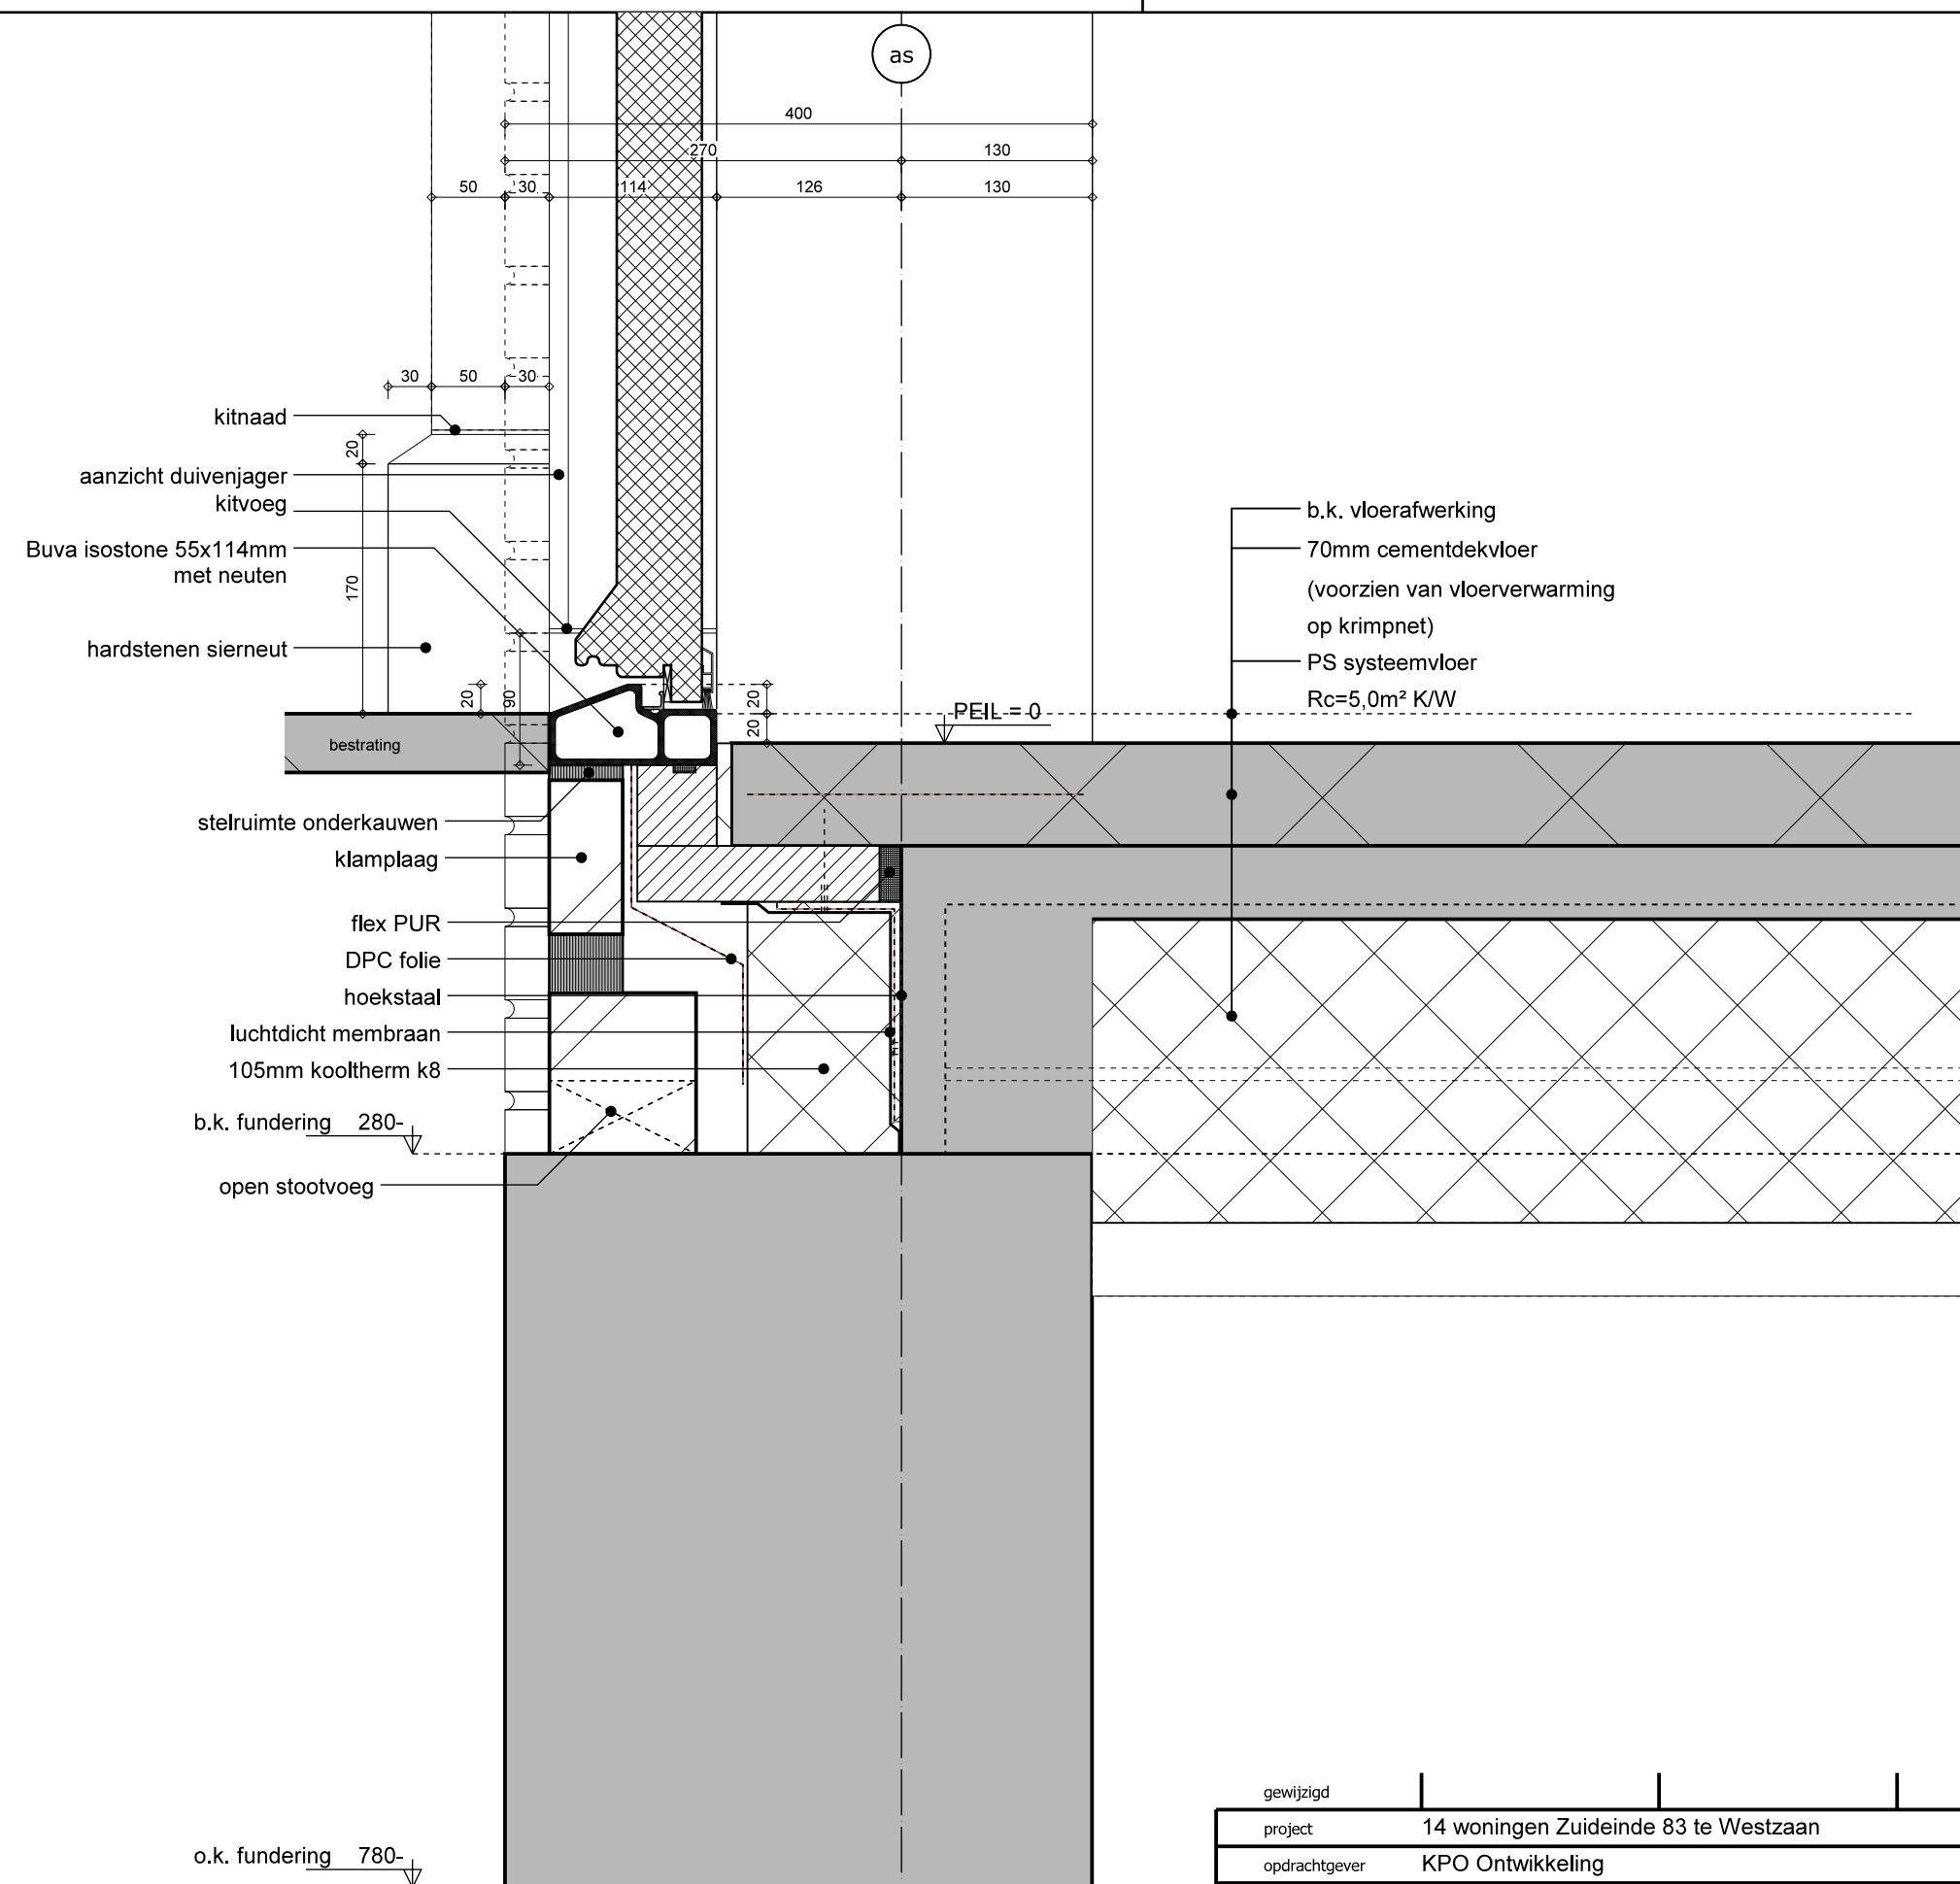

gewijzigd	
project	14 woningen Zuideinde 83 te Westzaan
opdrachtgever	KPO Ontwikkeling

refs	18107-blok-2
schaal	1:5
getekend	JKB
datum	11-04-2023

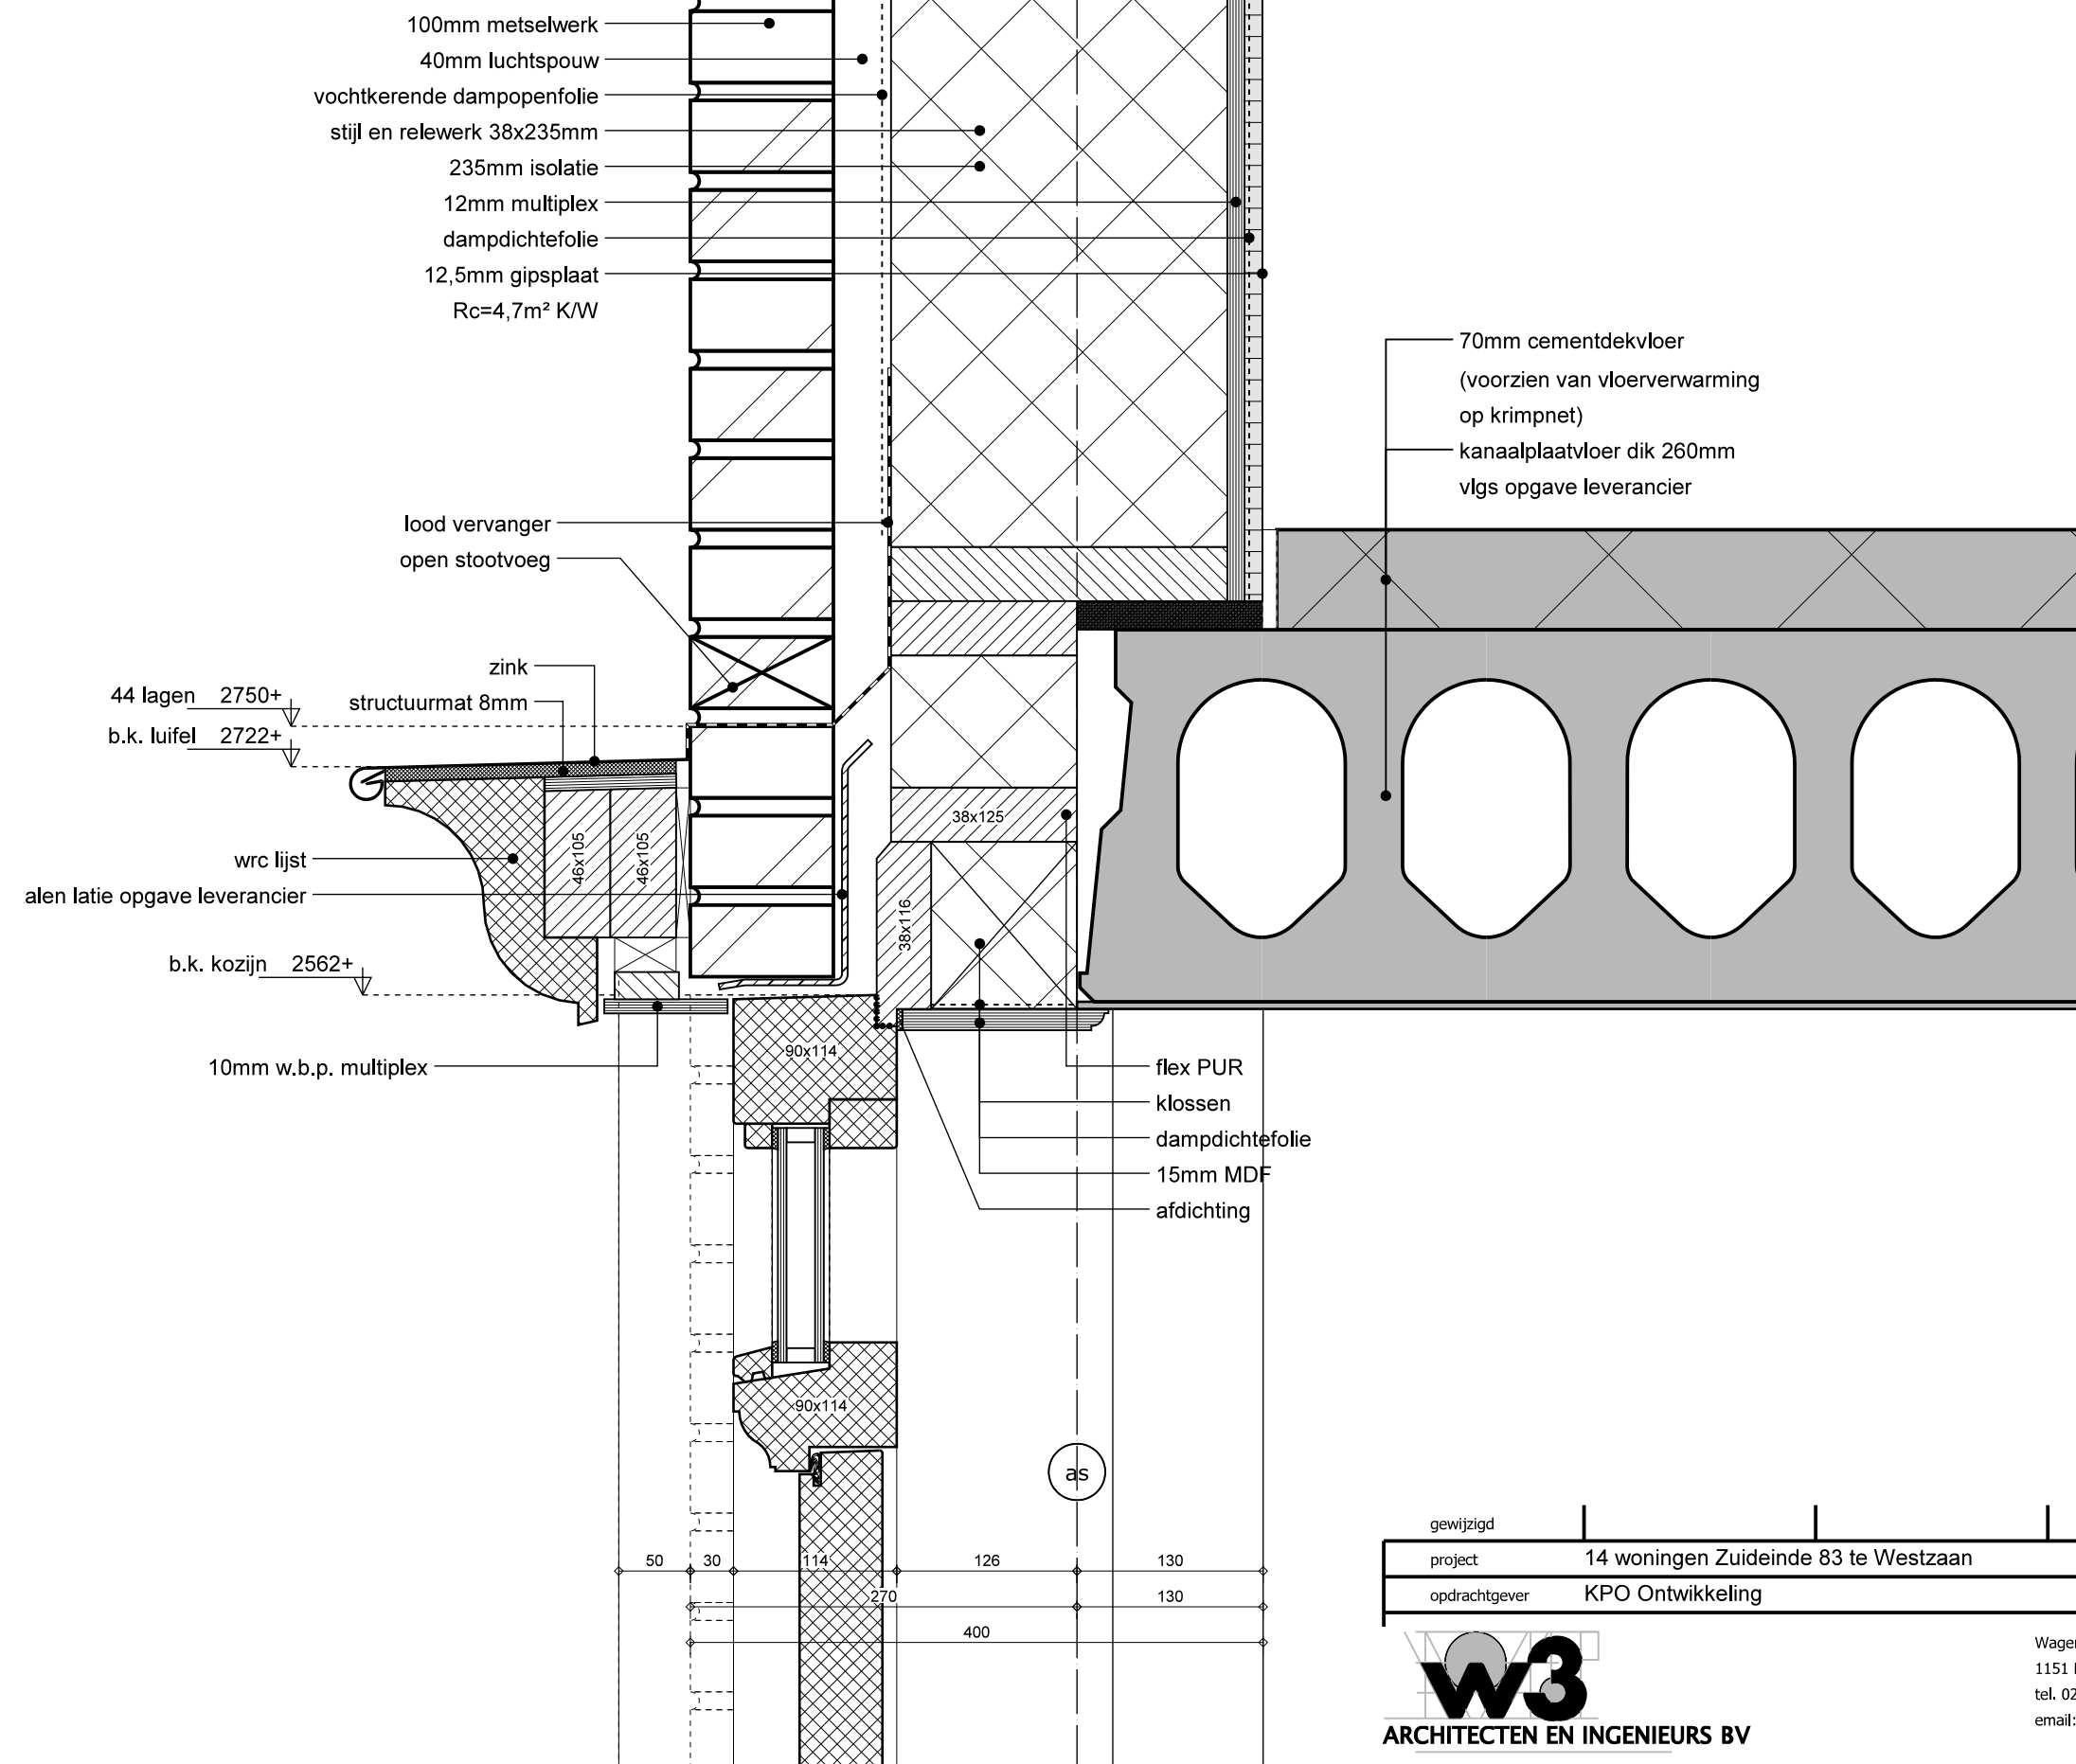


gewijzigd	
project	14 woningen Zuideinde 83 te Westzaan
opdrachtgever	KPO Ontwikkeling

**w3**  
ARCHITECTEN EN INGENIEURS BV

Wagengouw 12  
1151 EG Broek in Waterland  
tel. 020-4031391  
email: w3@wadman.nl

refs	18107-blok-2
schaal	1:5
getekend	JKB
datum	11-04-2023


werk	detail
18107	10

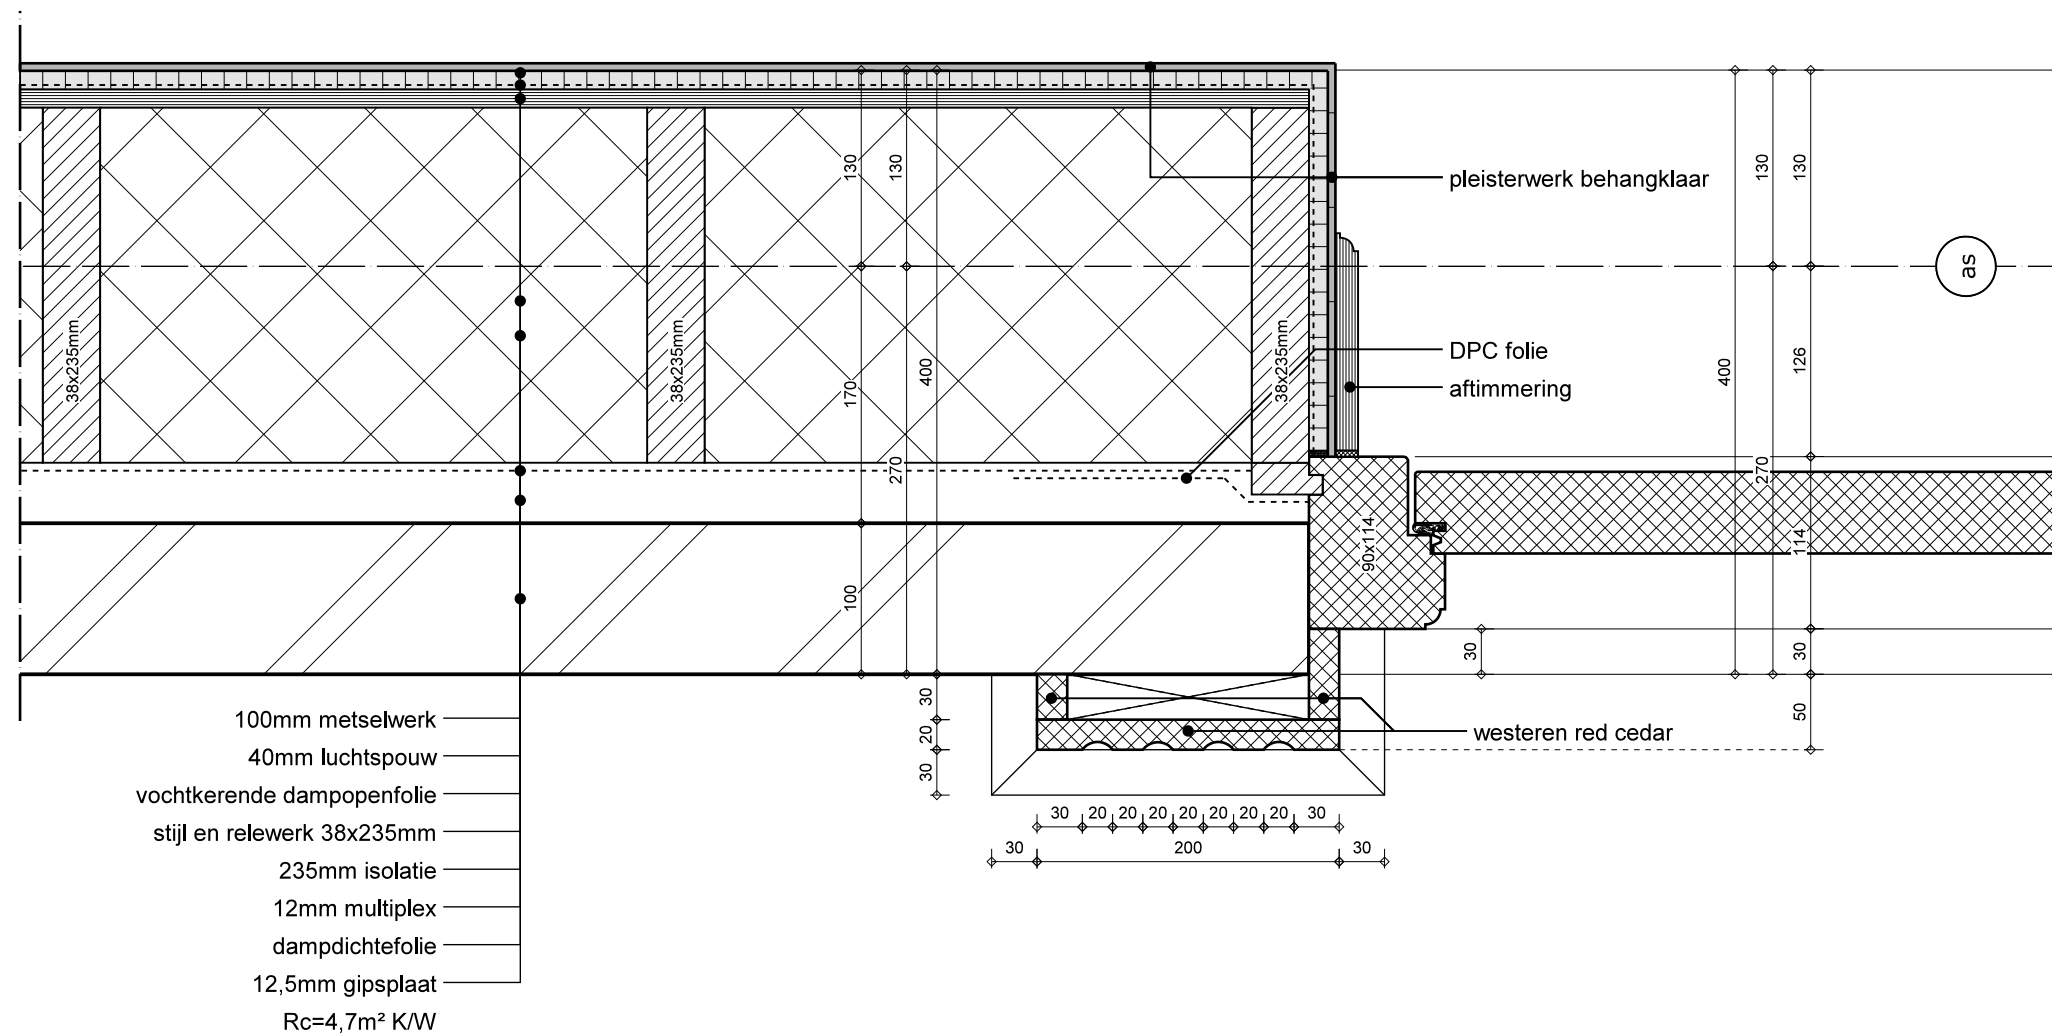

gewijzigd	
project	14 woningen Zuideinde 83 te Westzaan
opdrachtgever	KPO Ontwikkeling

refs	18107-blok-2
schaal	1:5
getekend	JKB
datum	11-04-2023


werk	18107
detail	11

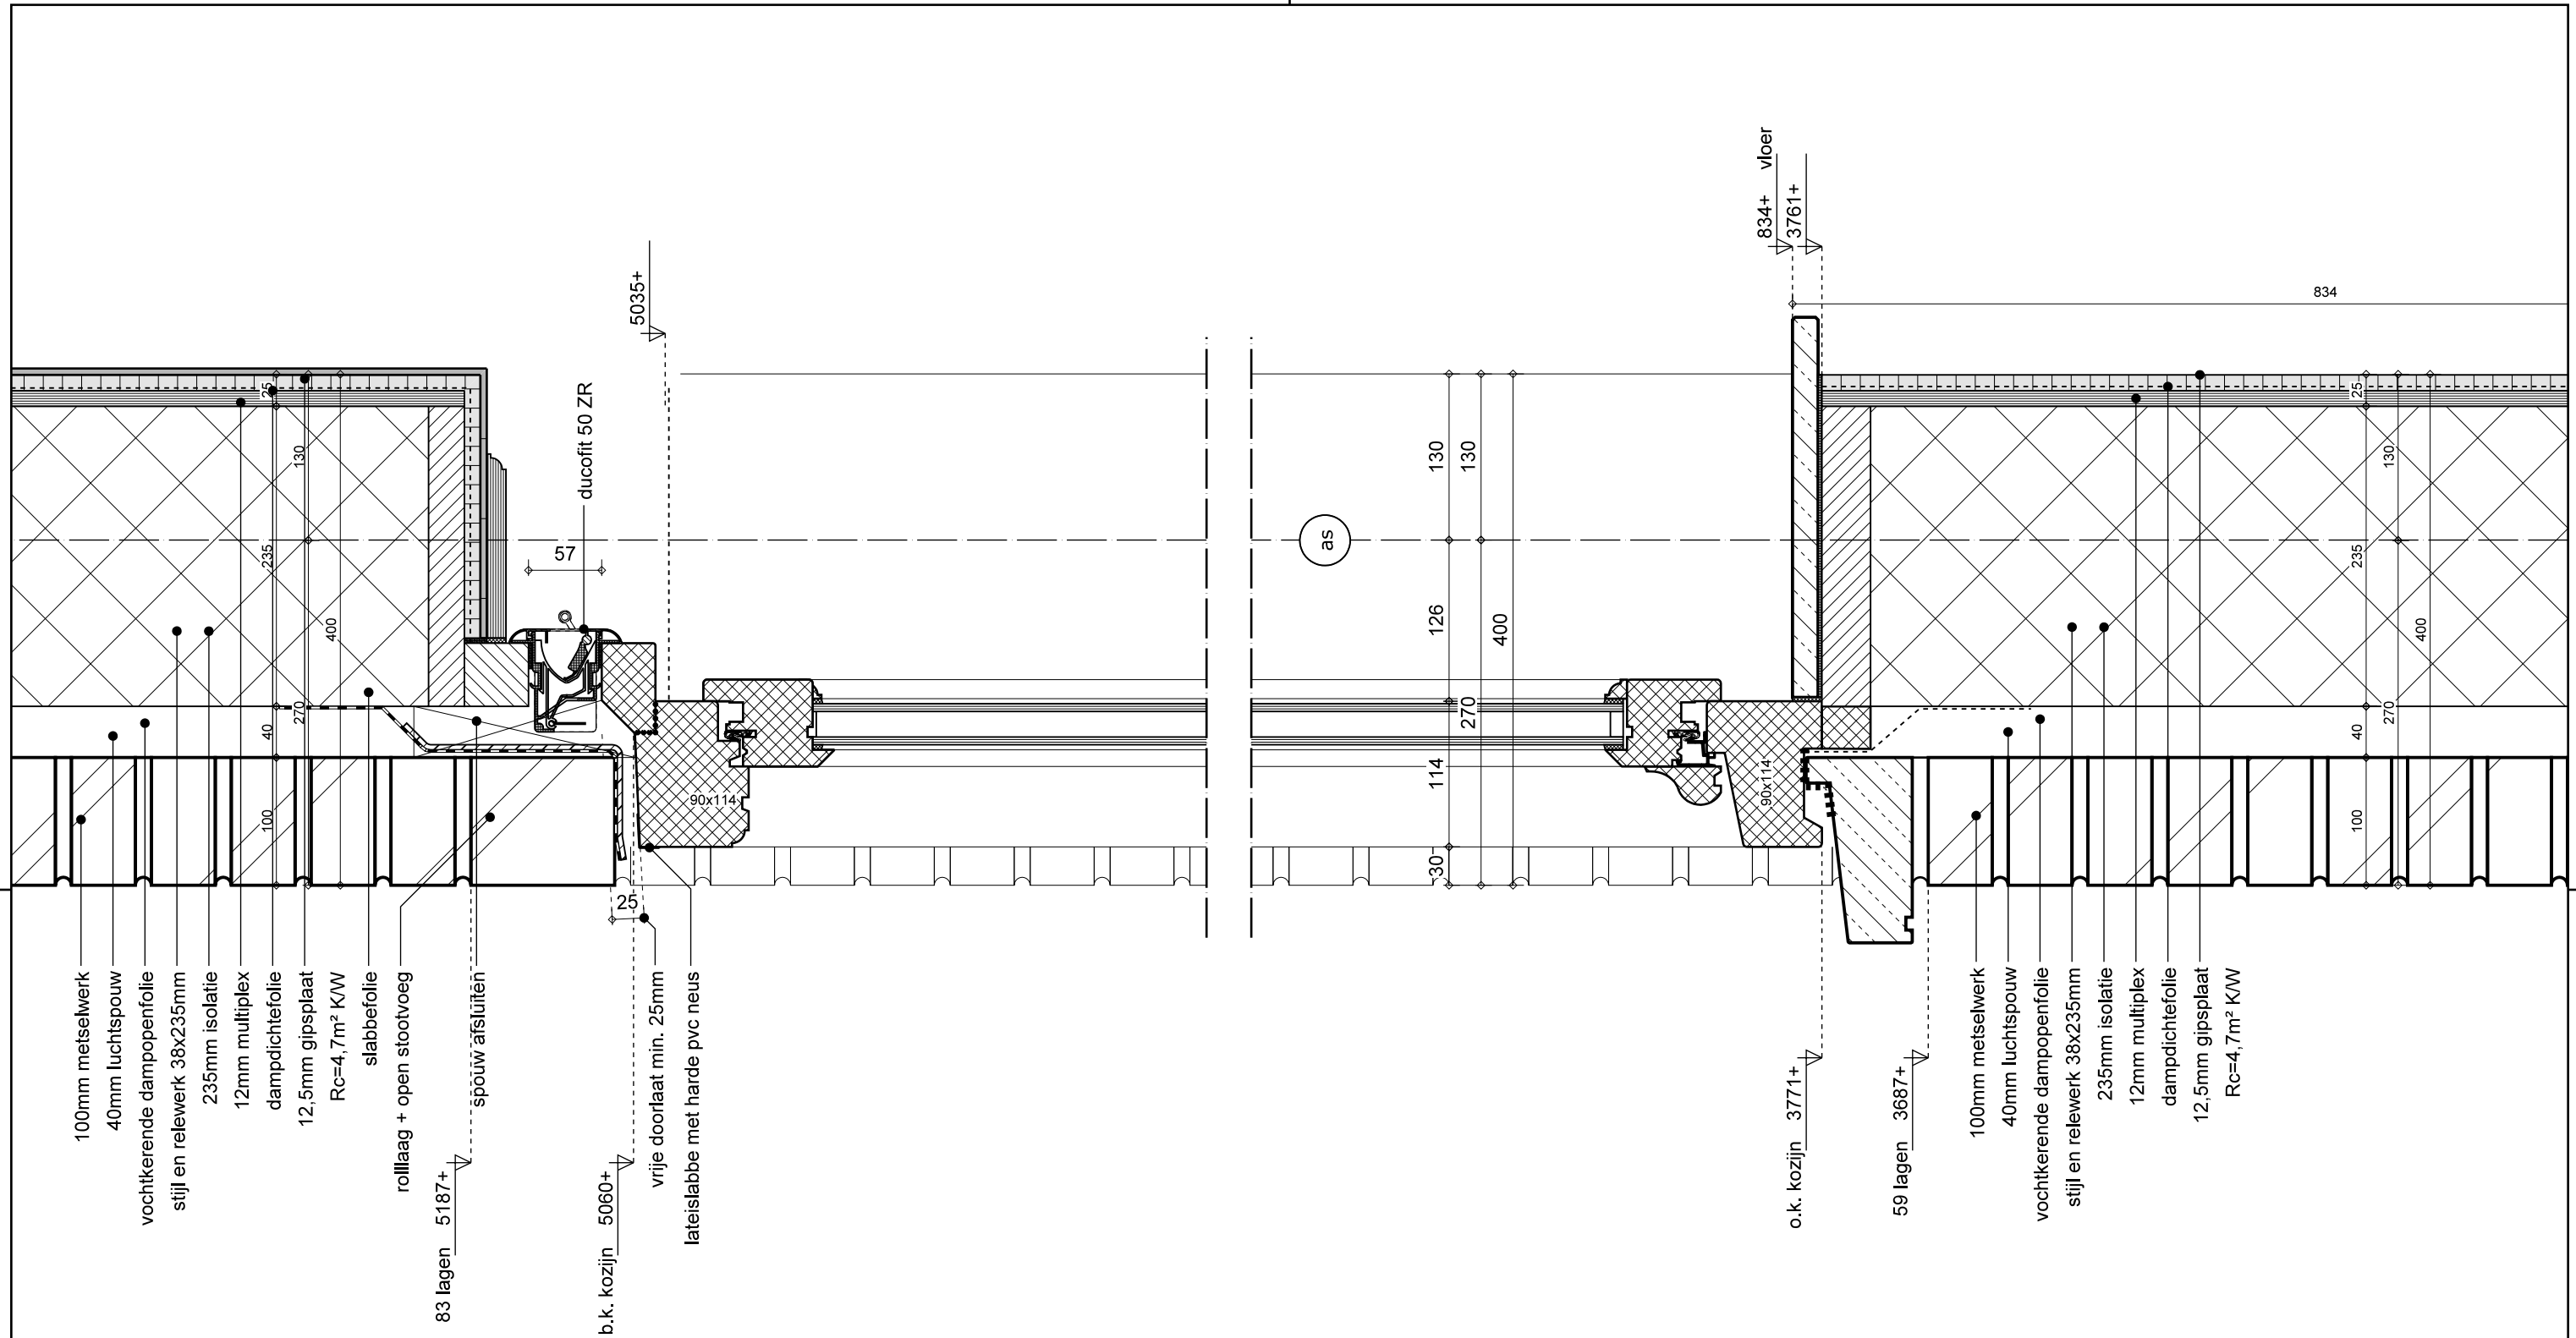

gewijzigd	
project	14 woningen Zuideinde 83 te Westzaan
opdrachtgever	KPO Ontwikkeling

refs	18107-blok-2
schaal	1:5
getekend	JKB
datum	11-04-2023

werk	18107
detail	12

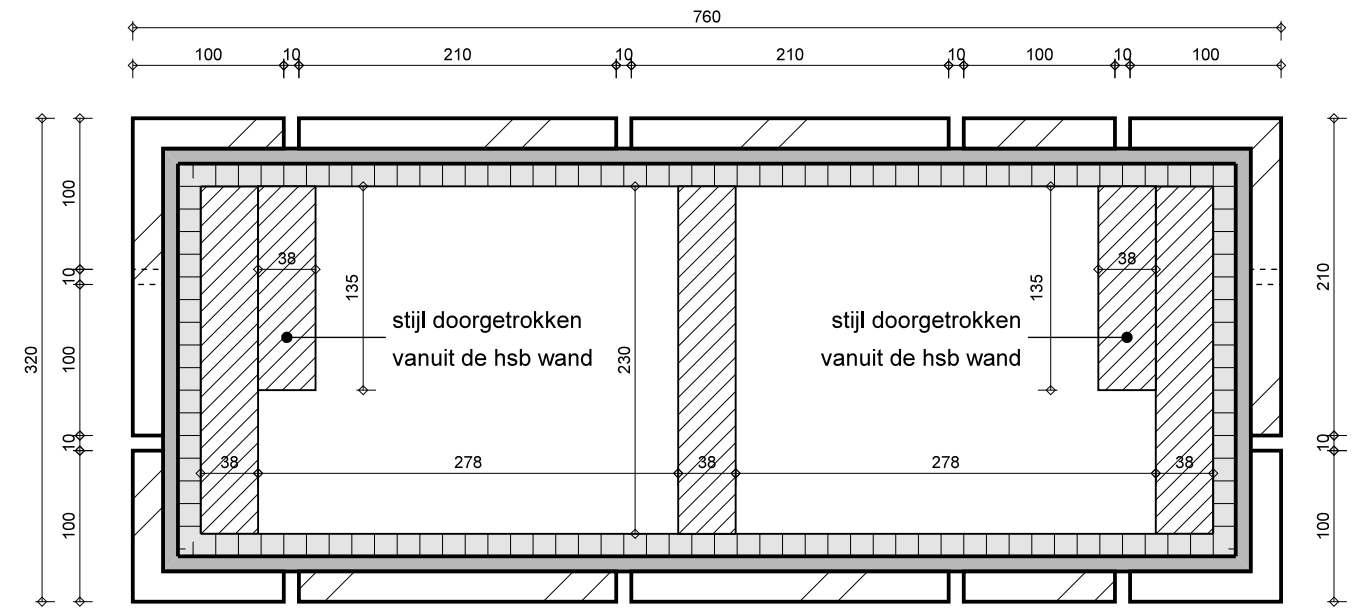

steenstrips  
lijm  
cementgebondenplaat dik 15mm  
stijl en regelwerk 38x230mm

- keramische dakpannen OVH
- panlatte 22x50mm
- rachels 20x50mm
- prefab sporenkap opgave leverancier
- dampdichtefolie

$R_c = 6,3 \text{ m}^2 \text{ K/W}$

— nokvorst  
— loodvervanger  
— Nedsale 140-150 verholengoot  
— stuifsnieuwkering  
— luchtdicht membraan

gewijzigd			
project	14 woningen Zuideinde 83 te Westzaan		
opdrachtgever	KPO Ontwikkeling		

refs	18107-blok-2		
schaal	1:5		
getekend	JKB	datum	11-04-2023



Wagengouw 12  
1151 EG Broek in Waterland  
tel. 020-4031391  
email:w3@wadman.nl

werk

18107

detail

13-13a