


gewijzigd	A 22-05-2023	B 14-03-2024	C 02-10-2024	D 16-01-2025	
-----------	--------------	--------------	--------------	--------------	--

project	14 woningen Zuideinde 83 te Westzaan
opdrachtgever	KPO Ontwikkeling
omschrijving	Aanvraag omgevingsvergunning Details type E en F

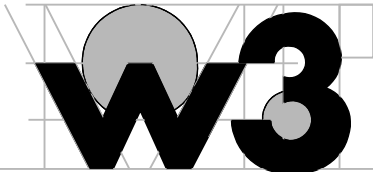


ARCHITECTEN EN INGENIEURS BV

Wagengouw 12
1151 EG Broek in Waterland
tel. 020-4031391
www.w3architecten.nl
email:w3@wadman.nl


refs	blok-4		
schaal	1:5		
getekend	JKB	datum	11-04-2023


werk	18107	tekening	EF-AO-06
------	-------	----------	----------

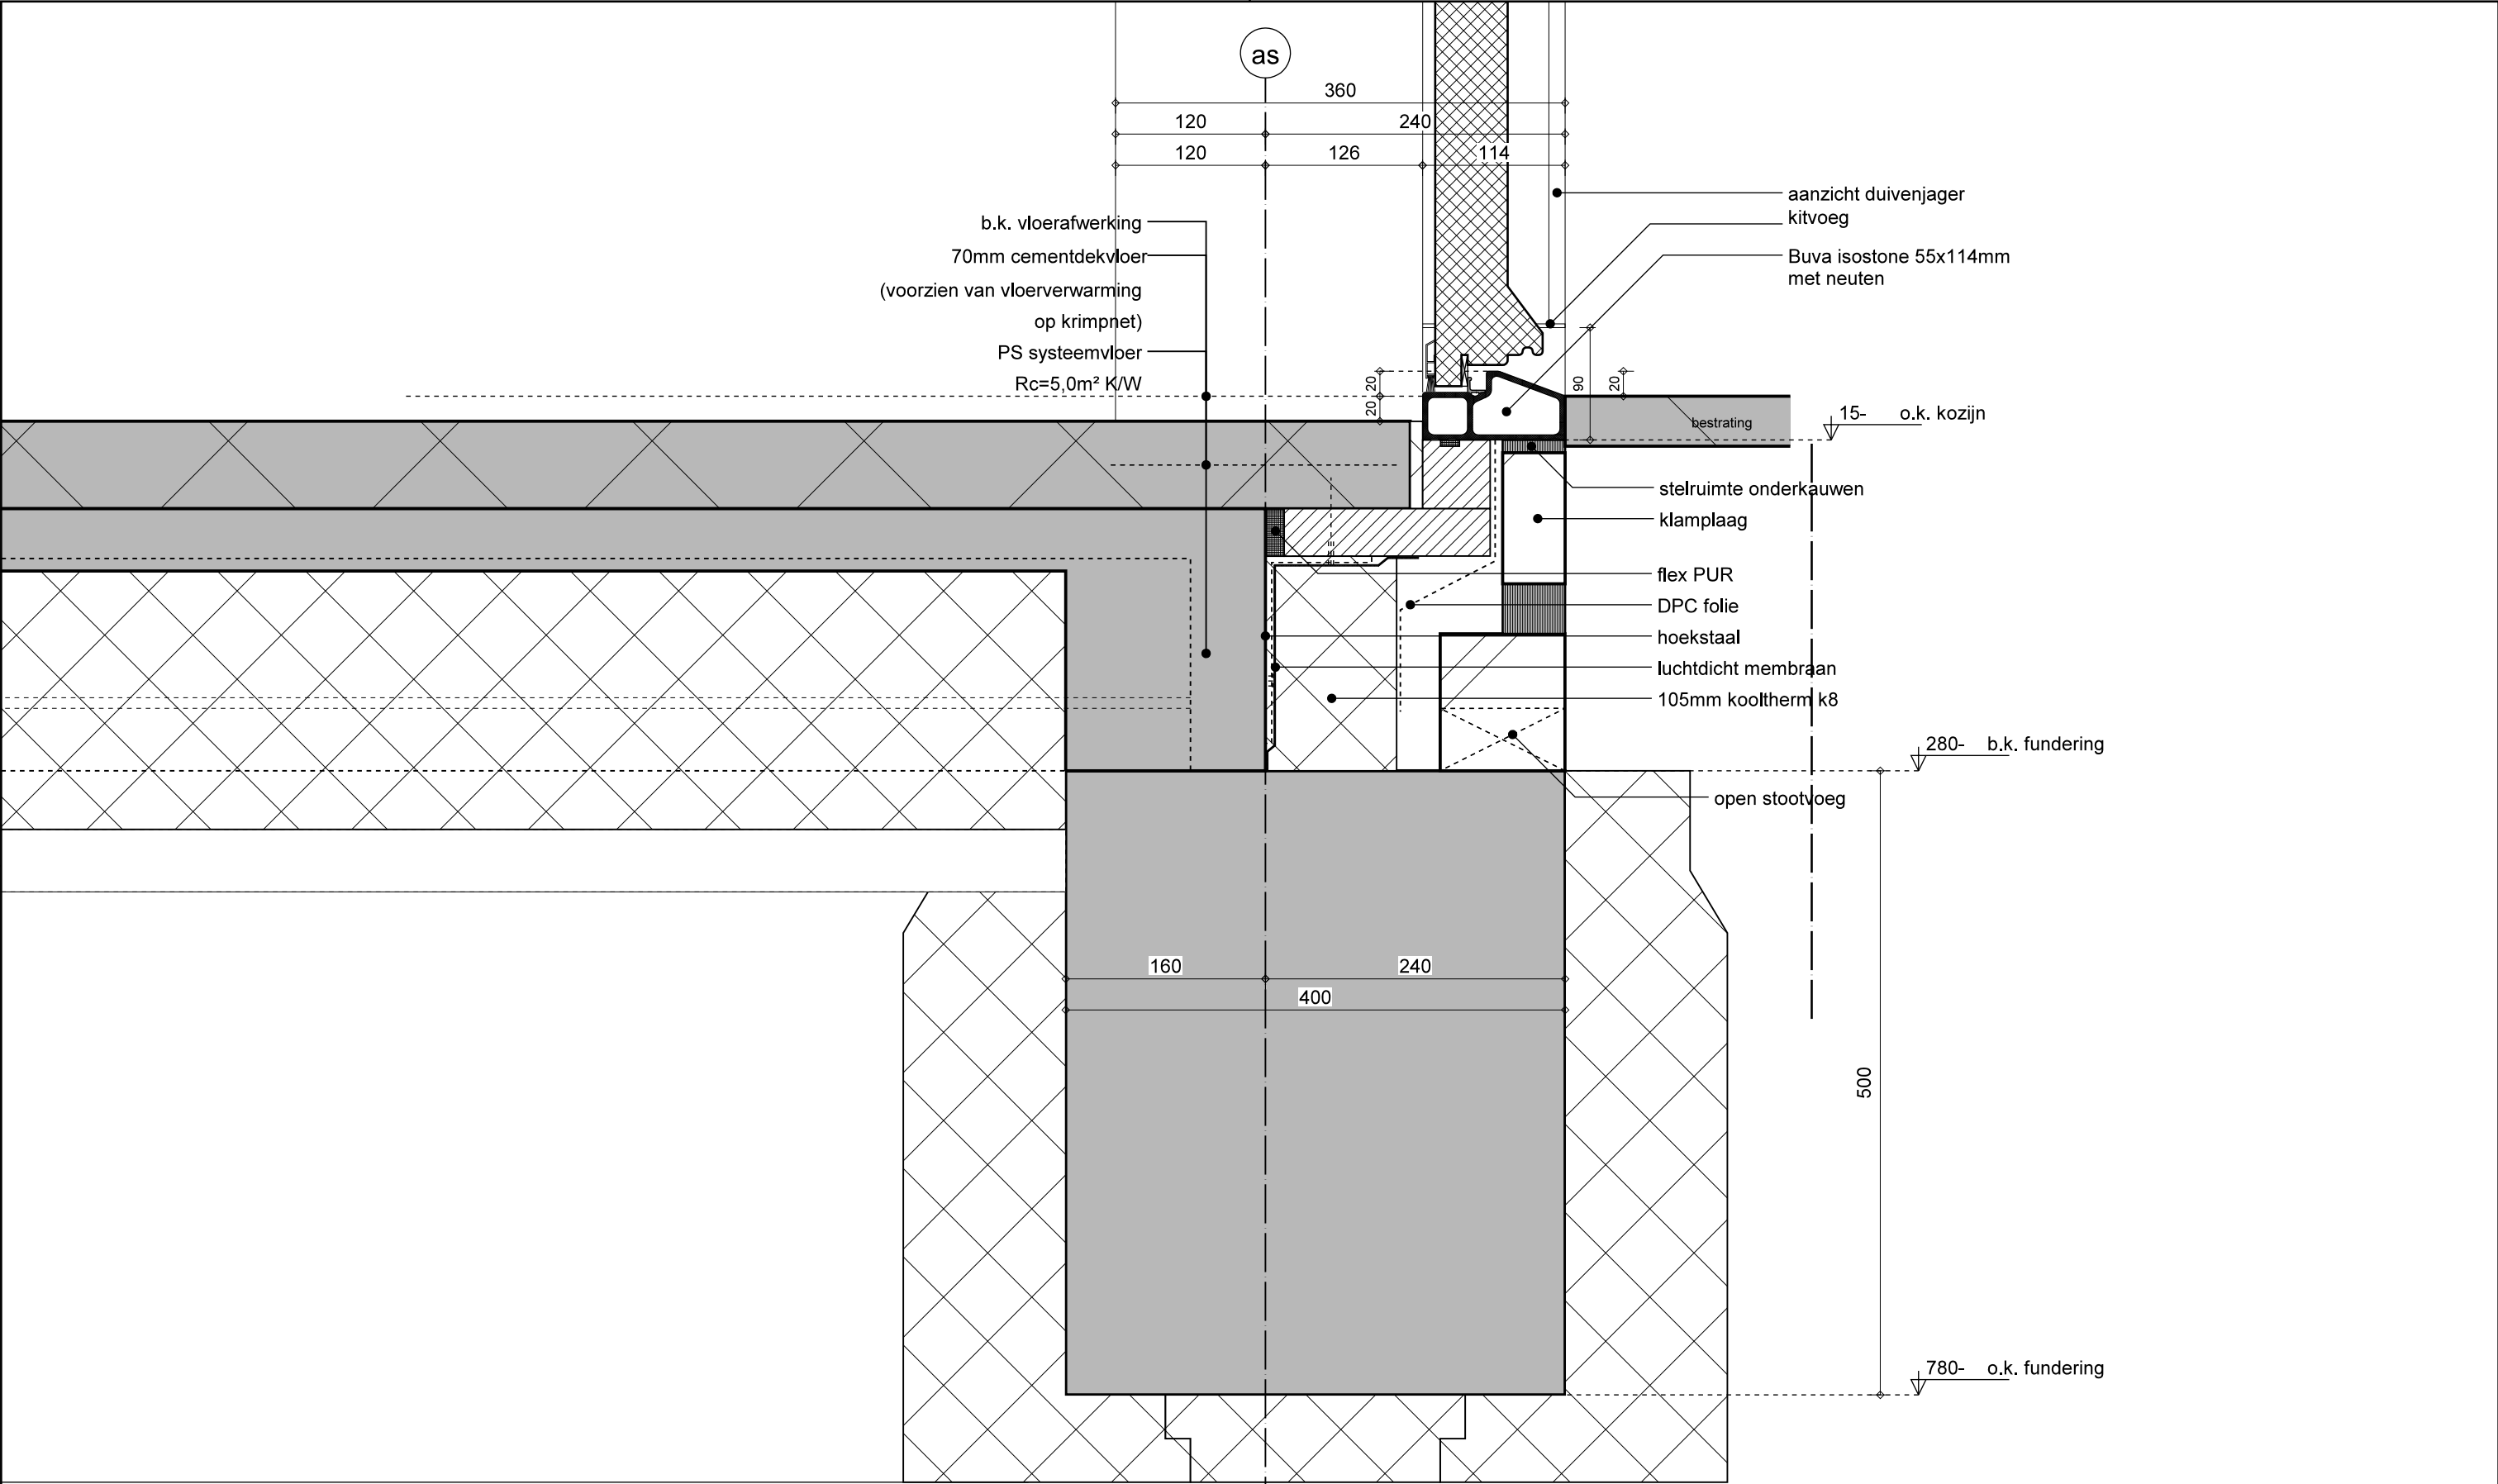

gewijzigd	
project	14 woningen Zuideinde 83 te Westzaan
opdrachtgever	KPO Ontwikkeling


refs	18107-blok4
schaal	1:5
getekend	JKB
datum	11-04-2023

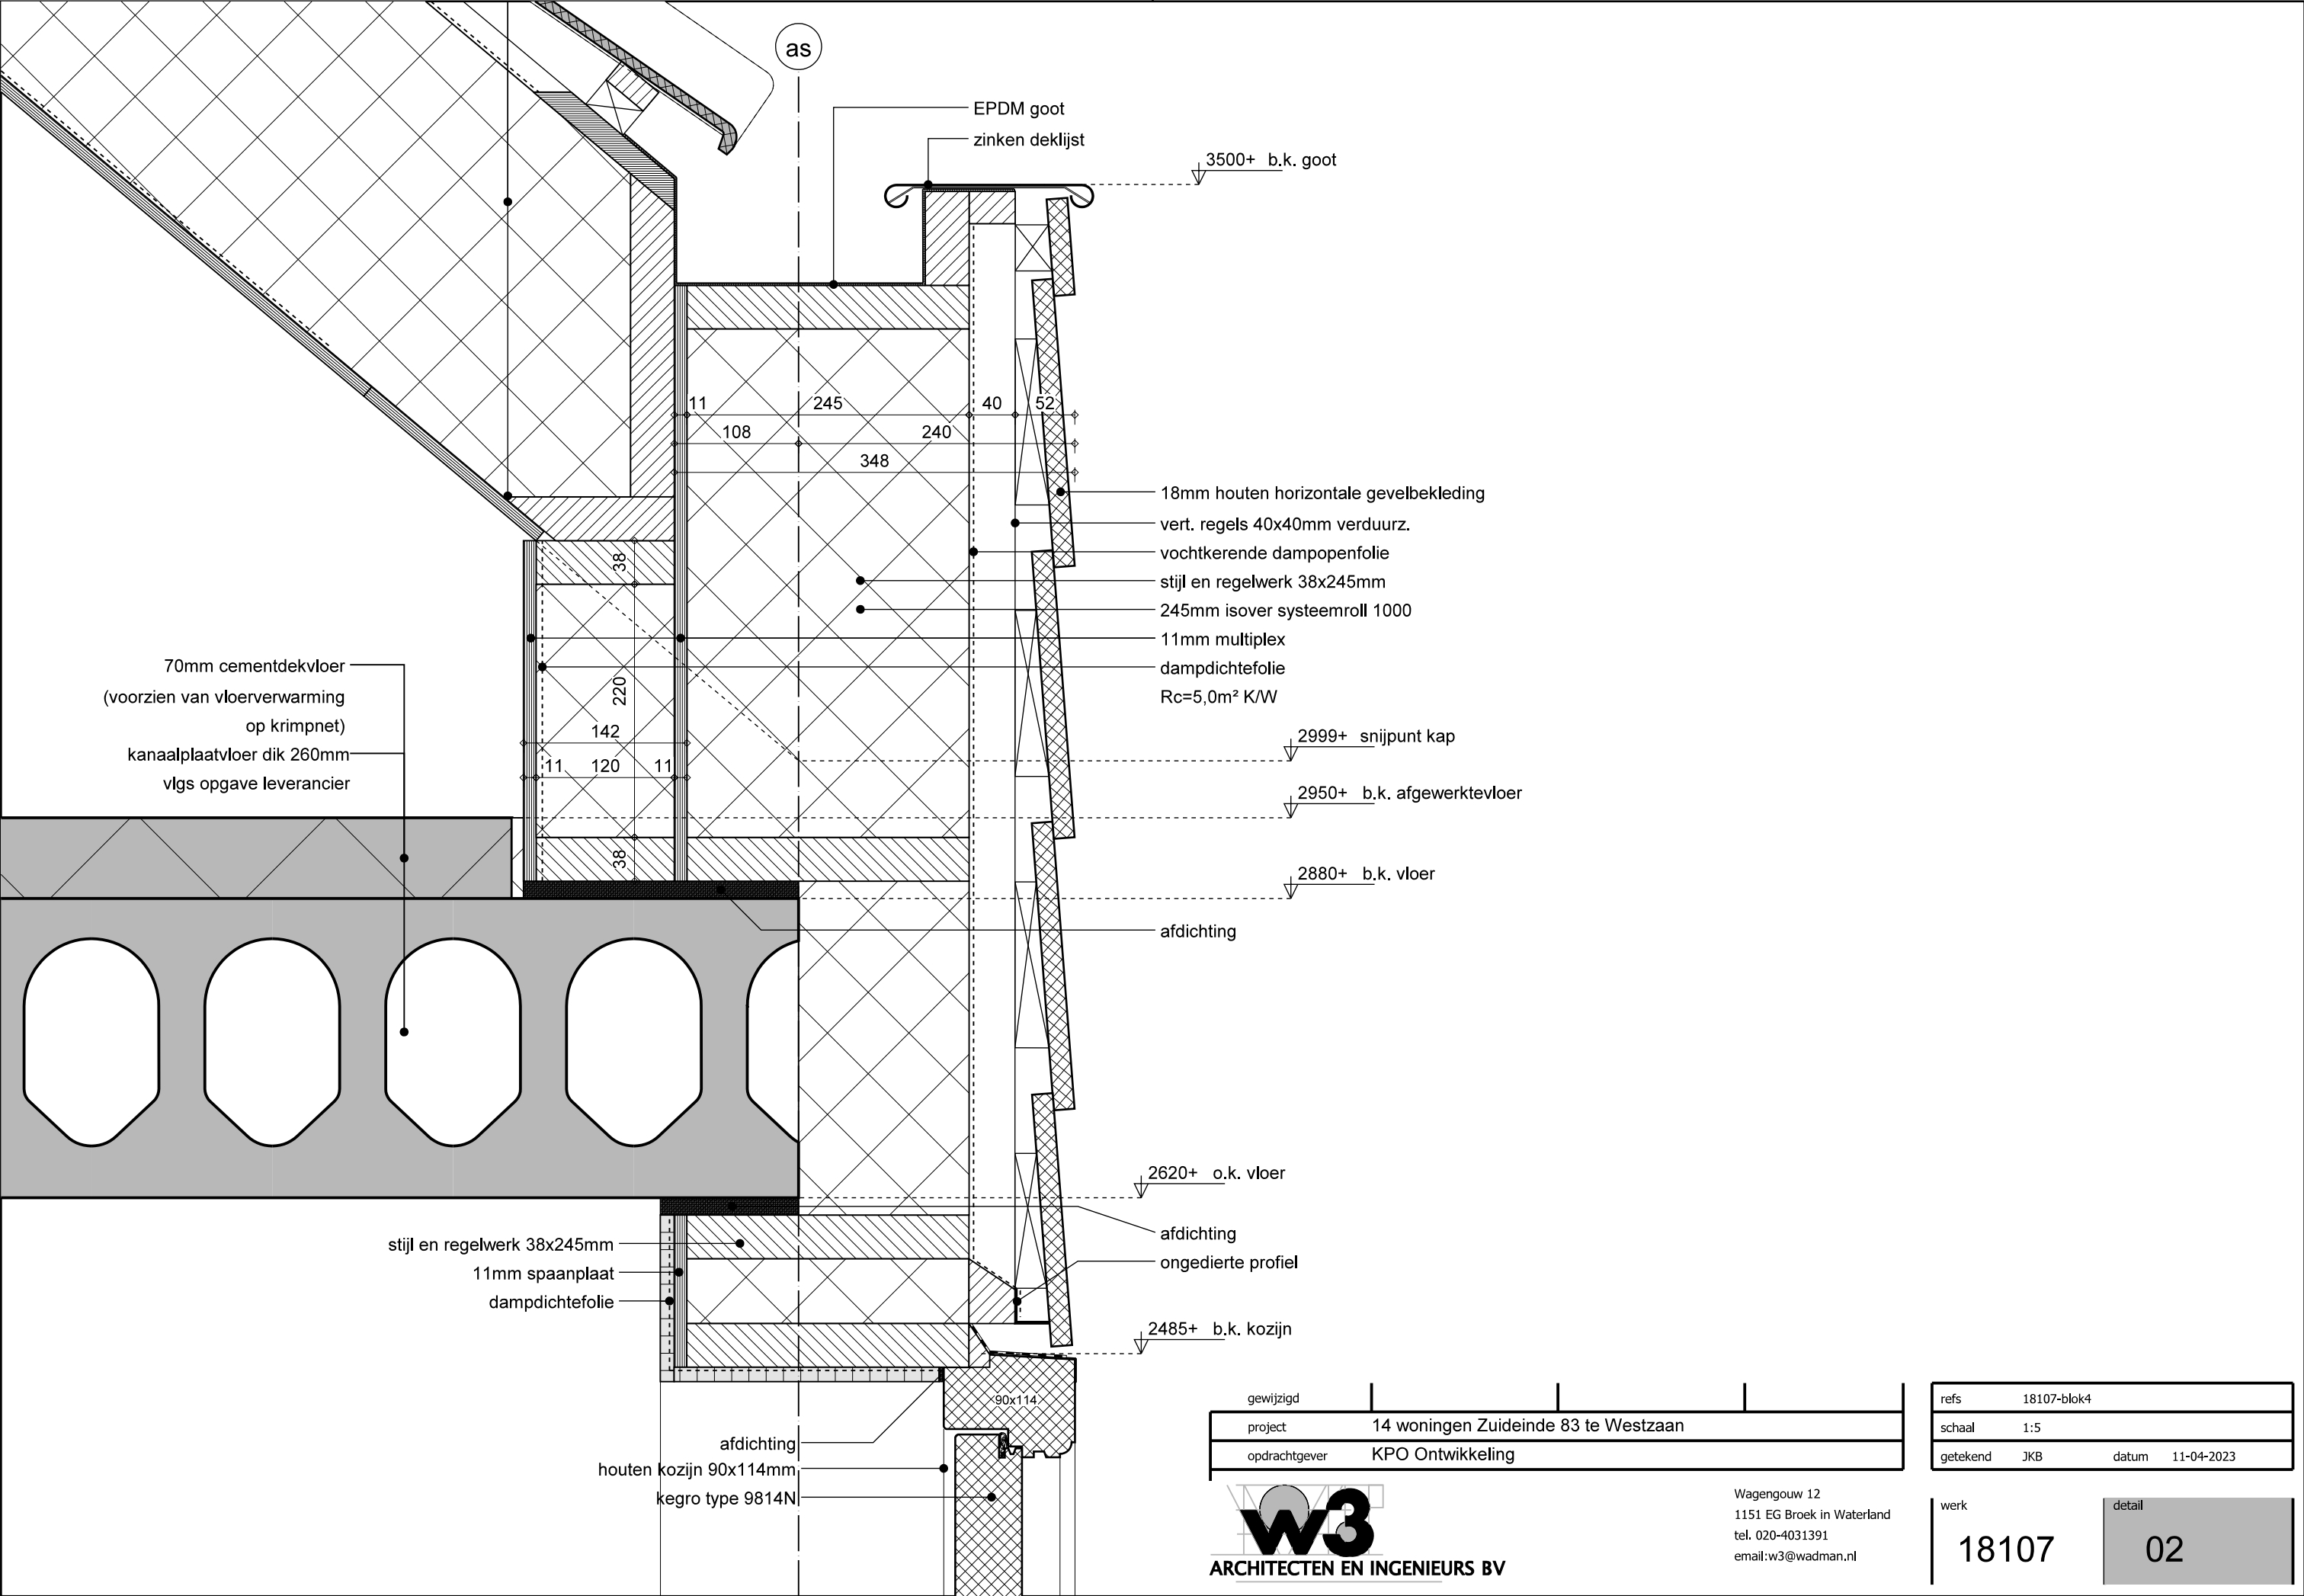

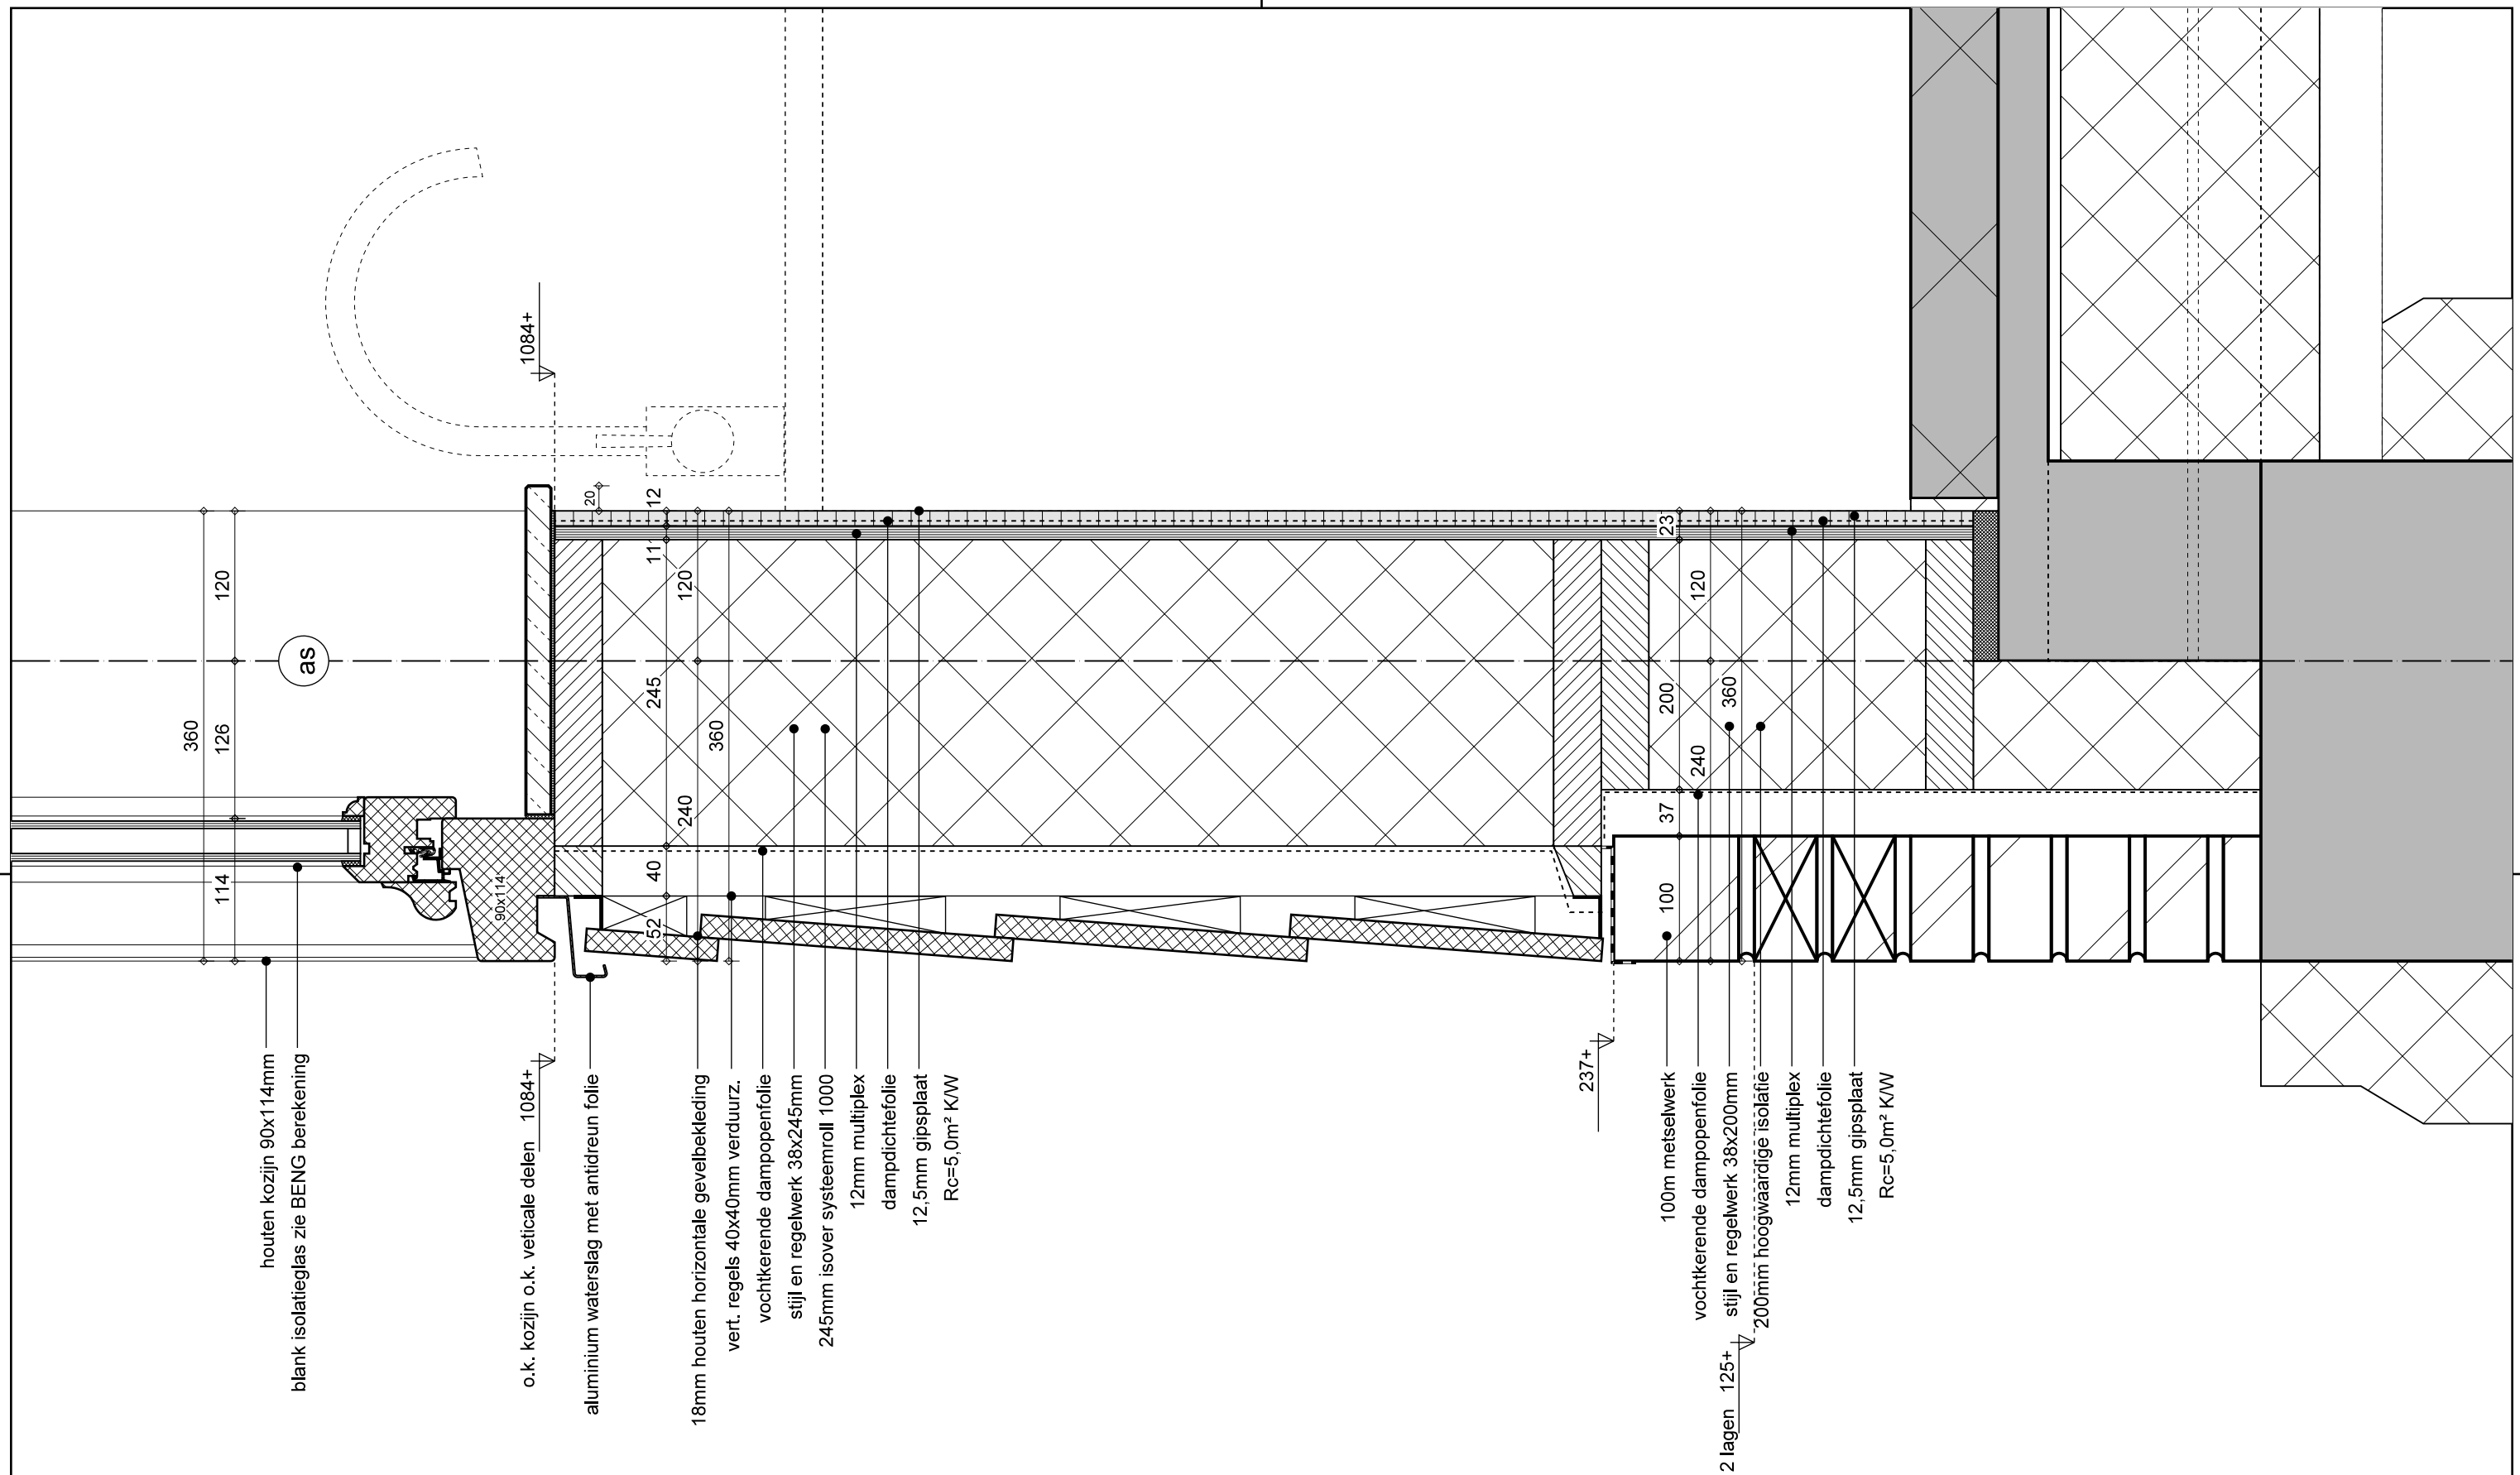

gewijzigd	
project	14 woningen Zuideinde 83 te Westzaan
opdrachtgever	KPO Ontwikkeling

refs	18107-blok4
schaal	1:5
getekend	JKB
datum	11-04-2023

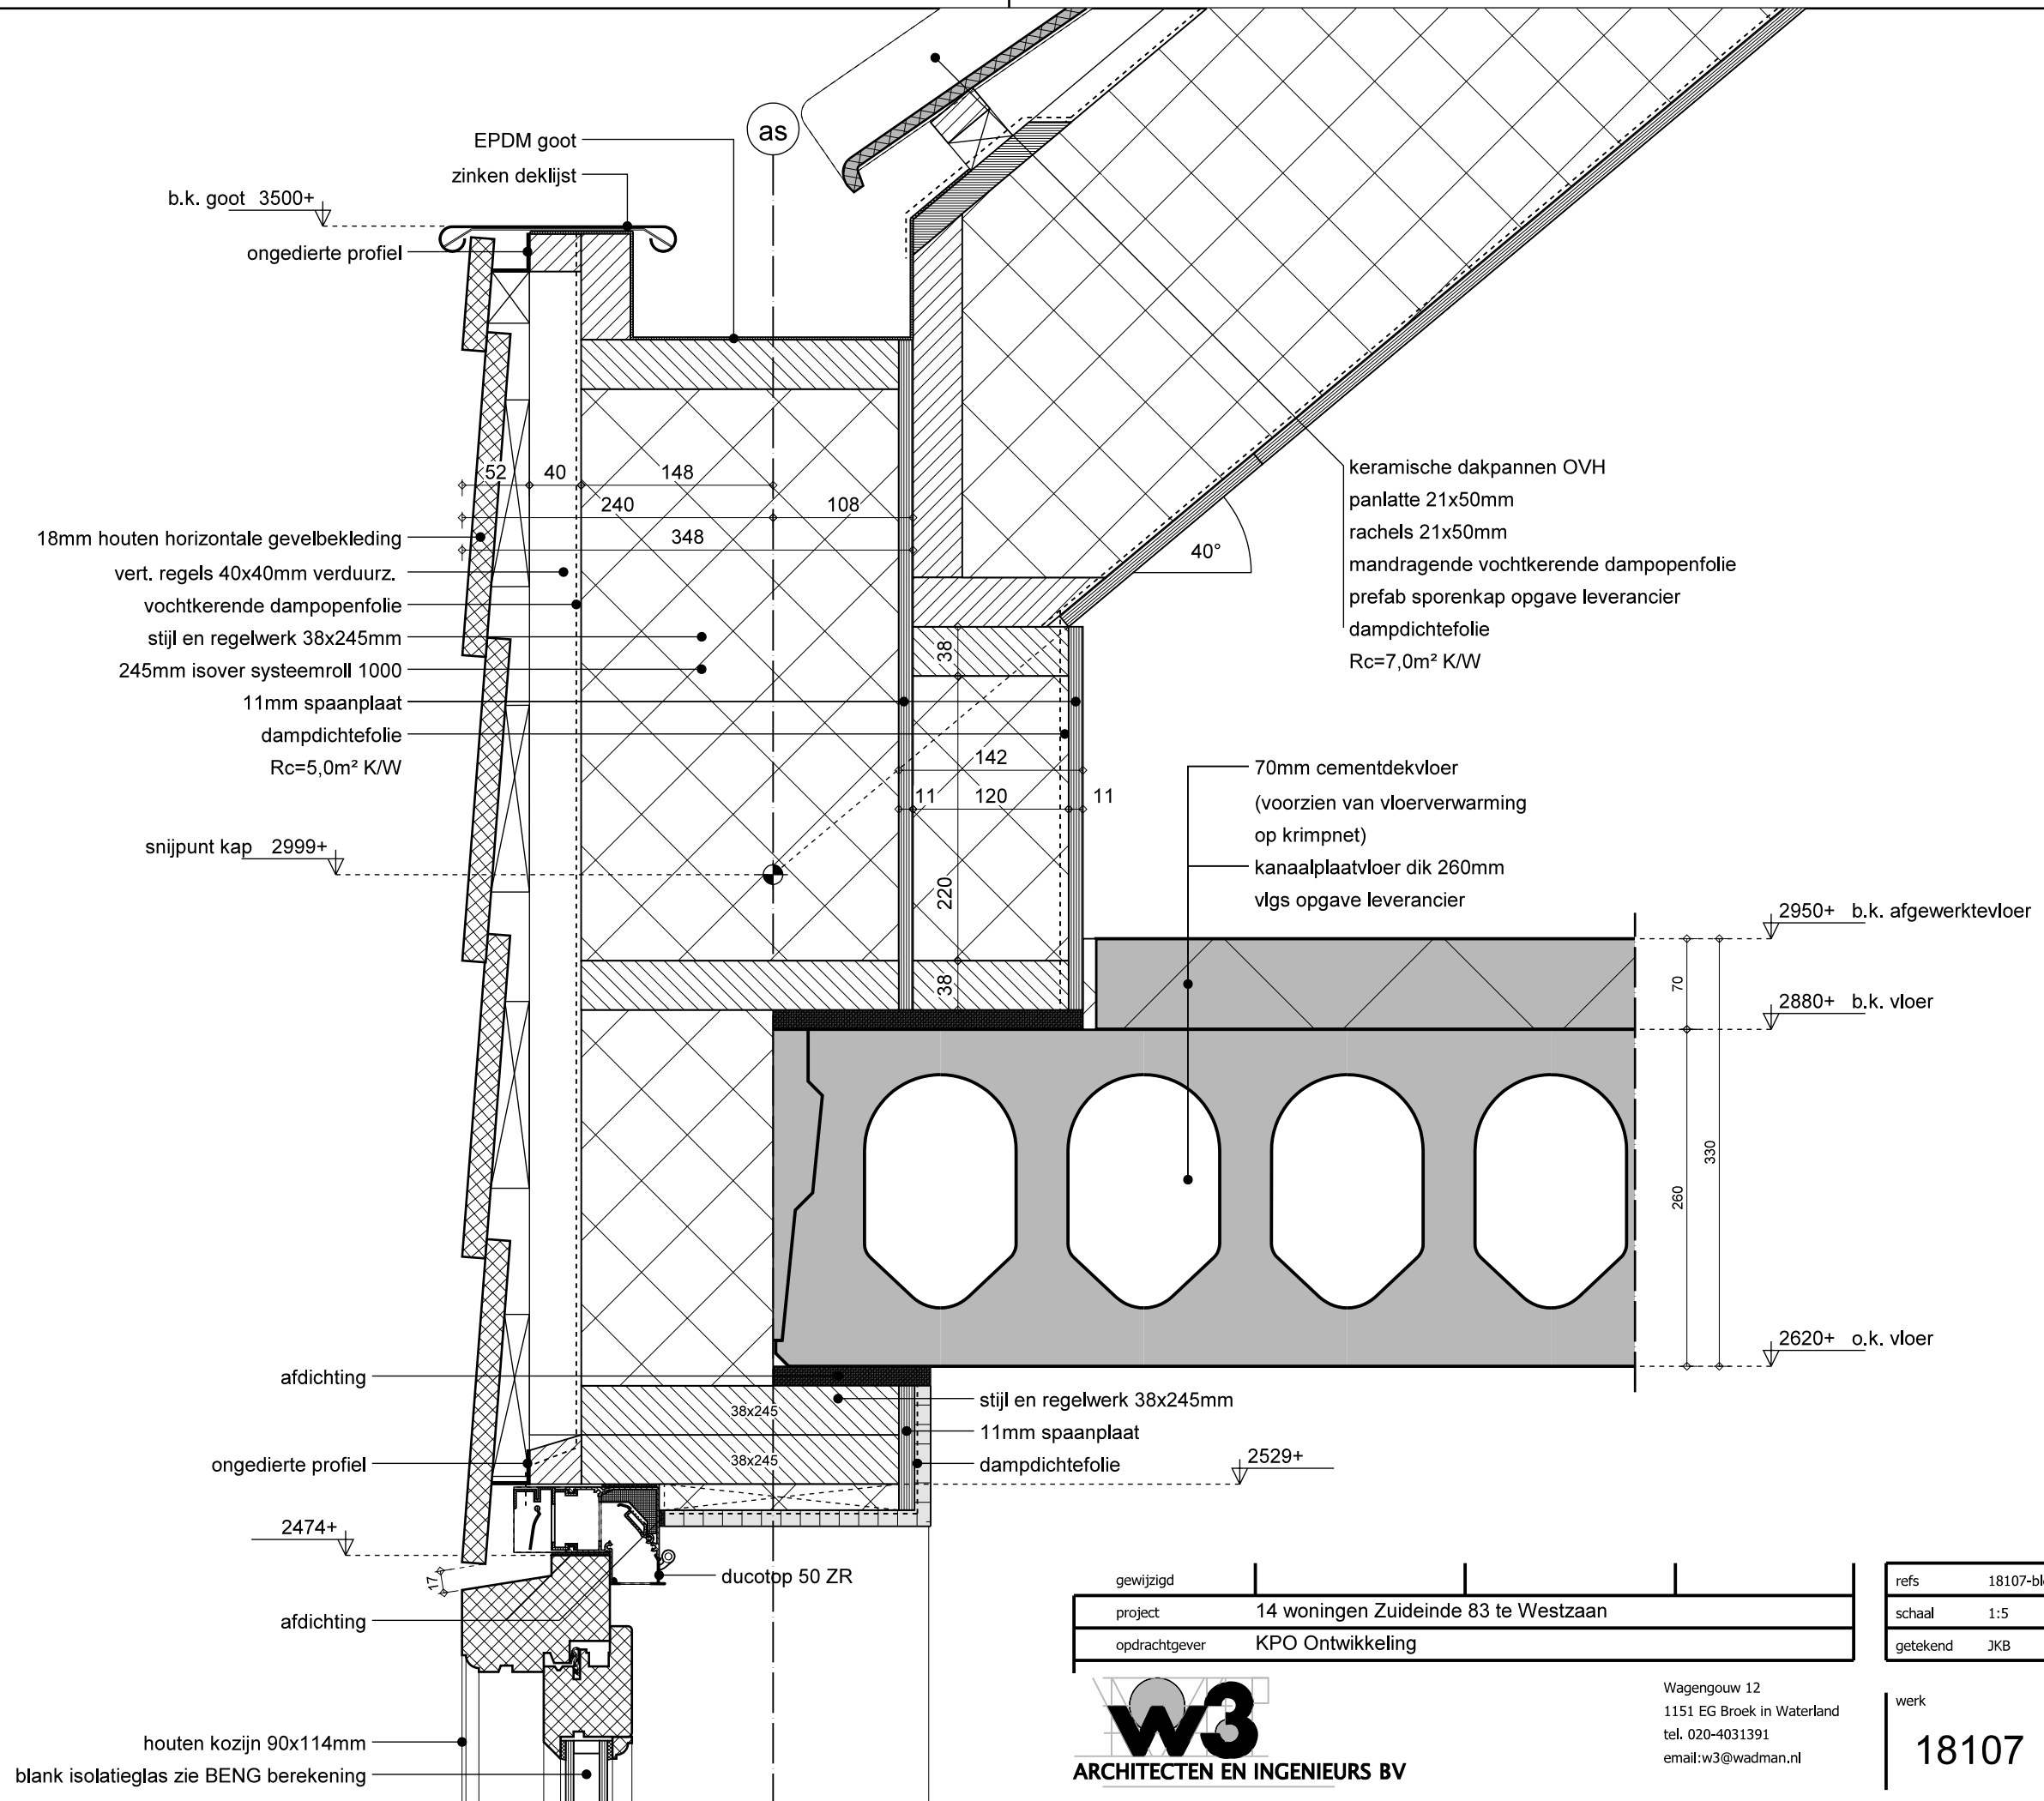

gewijzigd	
project	14 woningen Zuideinde 83 te Westzaan
opdrachtgever	KPO Ontwikkeling



ARCHITECTEN EN INGENIEURS BV

Wagengouw 12
1151 EG Broek in Waterland
tel. 020-4031391
email: w3@wadman.nl


refs	18107-blok4
schaal	1:5
getekend	JKB
datum	11-04-2023

werk

18107


detail


04

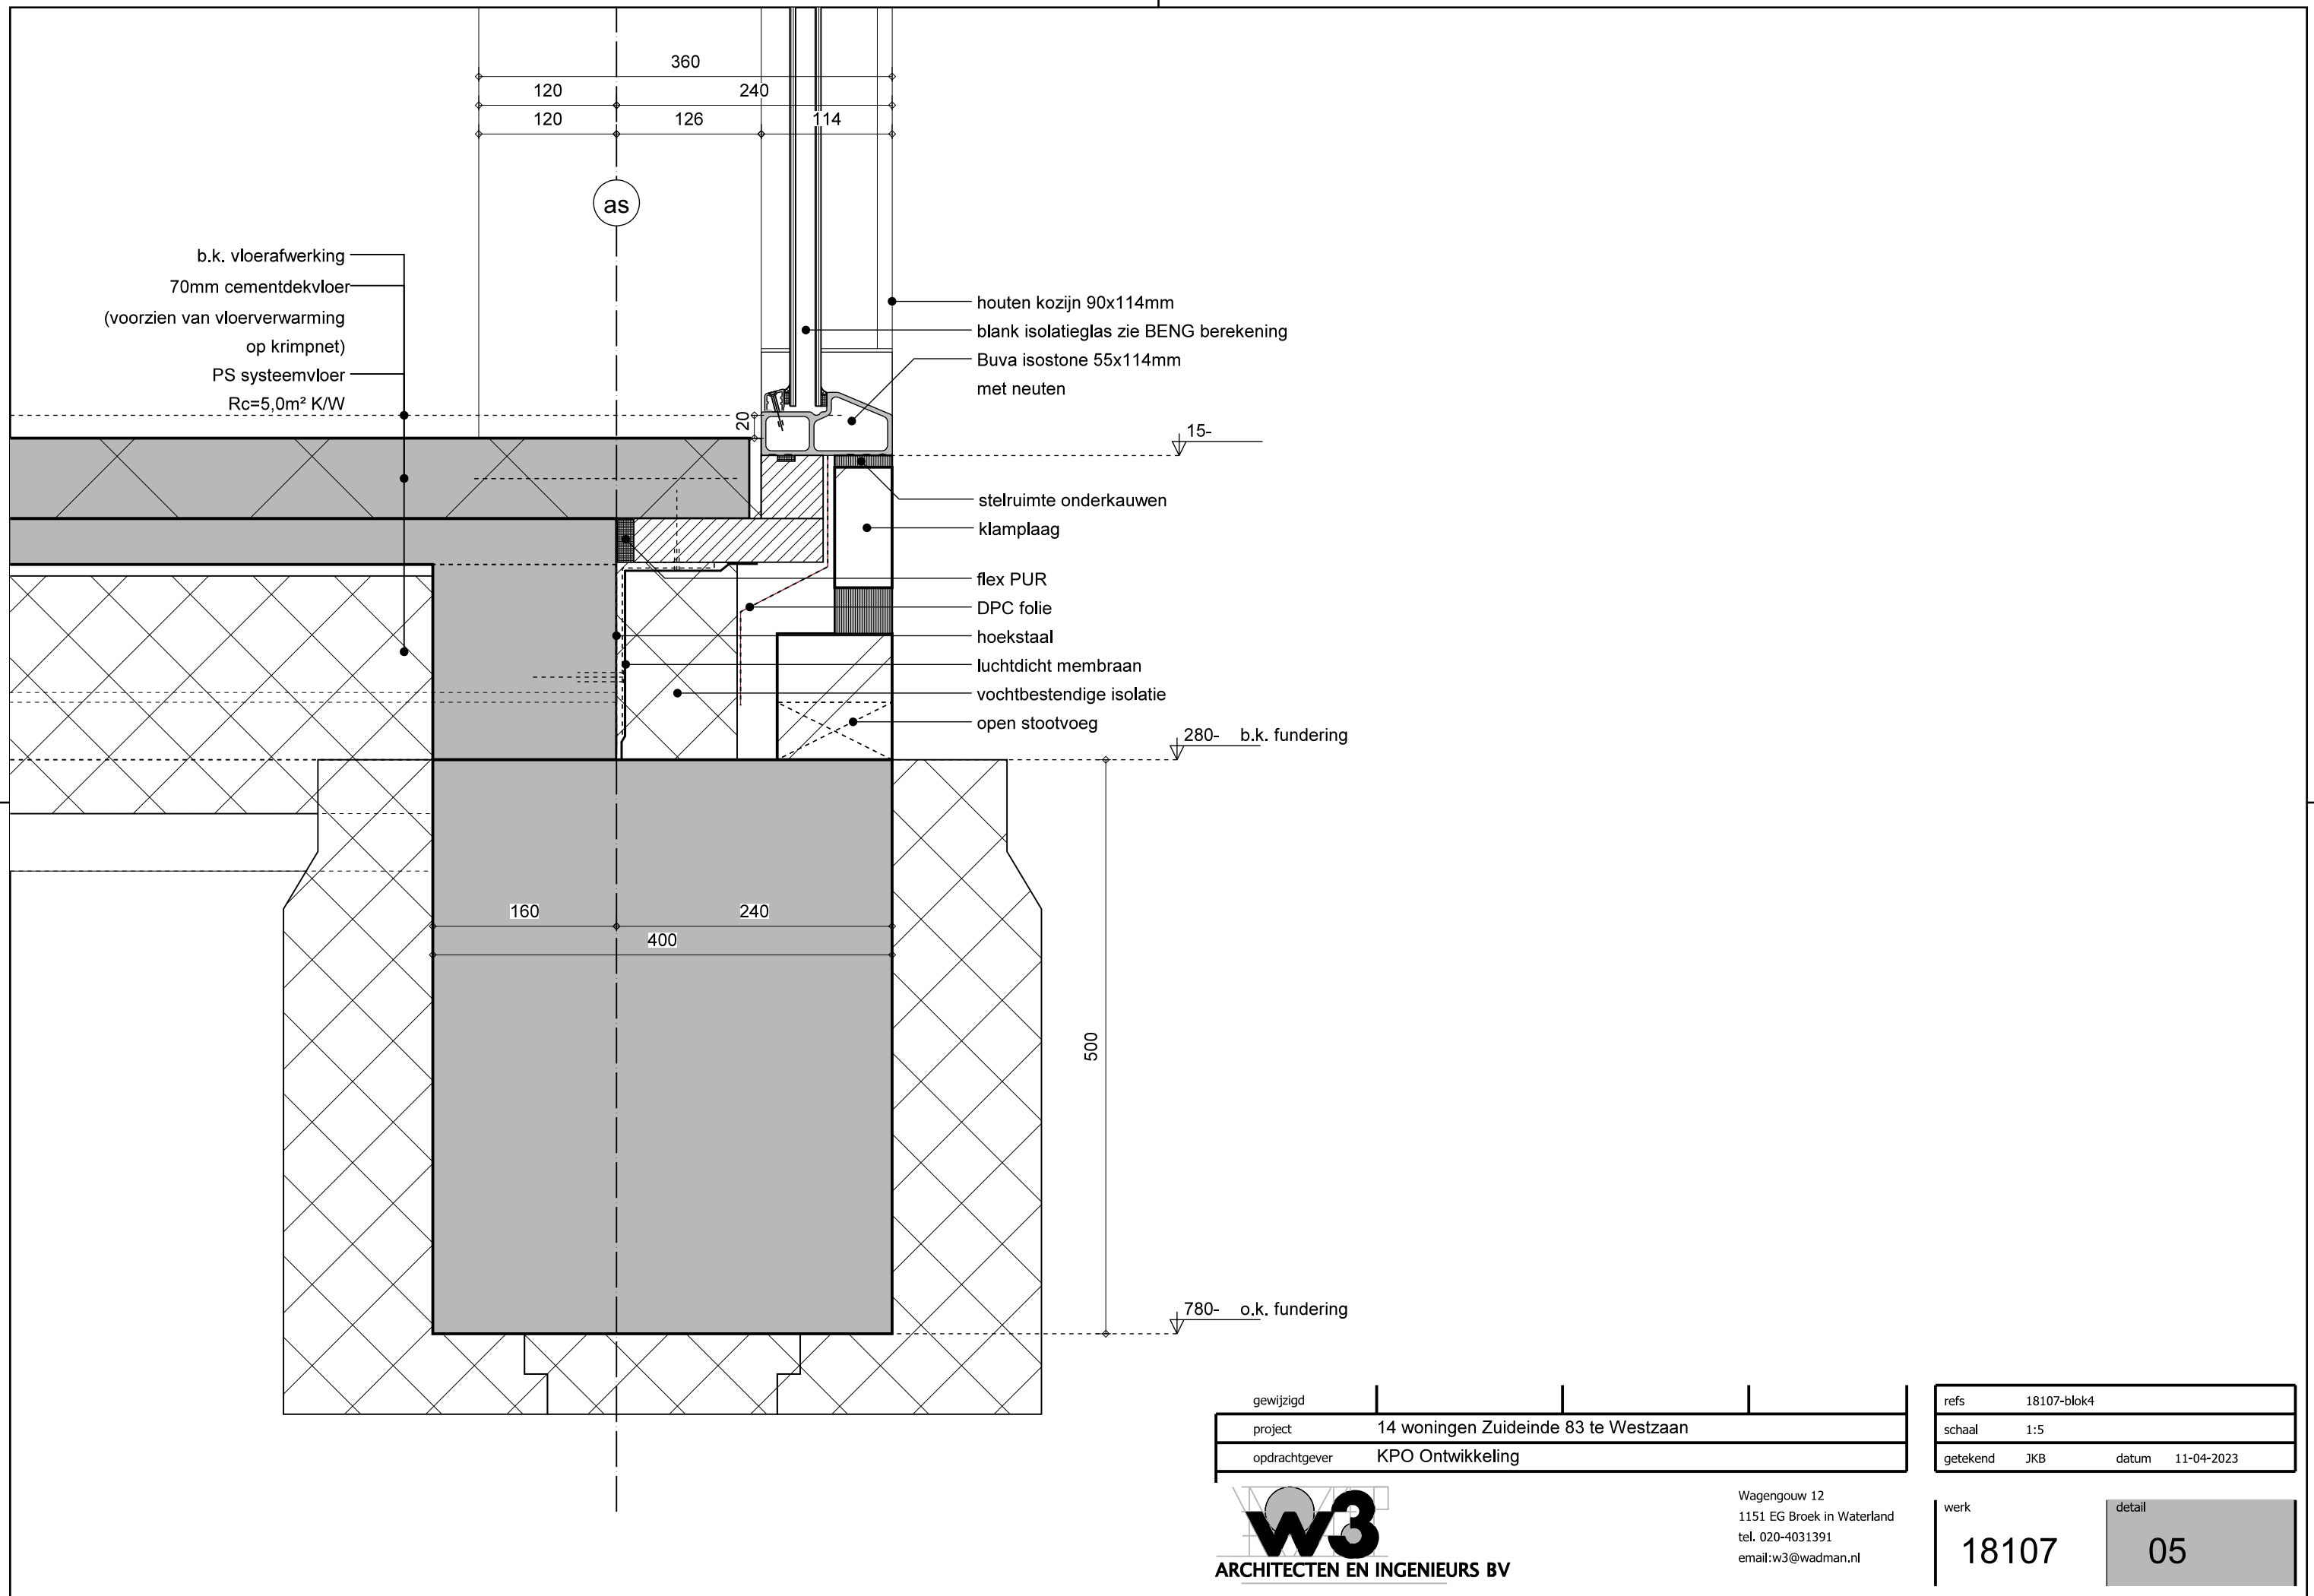

gewijzigd	
project	14 woningen Zuideinde 83 te Westzaan
opdrachtgever	KPO Ontwikkeling


refs	18107-blok4
schaal	1:5
getekend	JKB
datum	11-04-2023

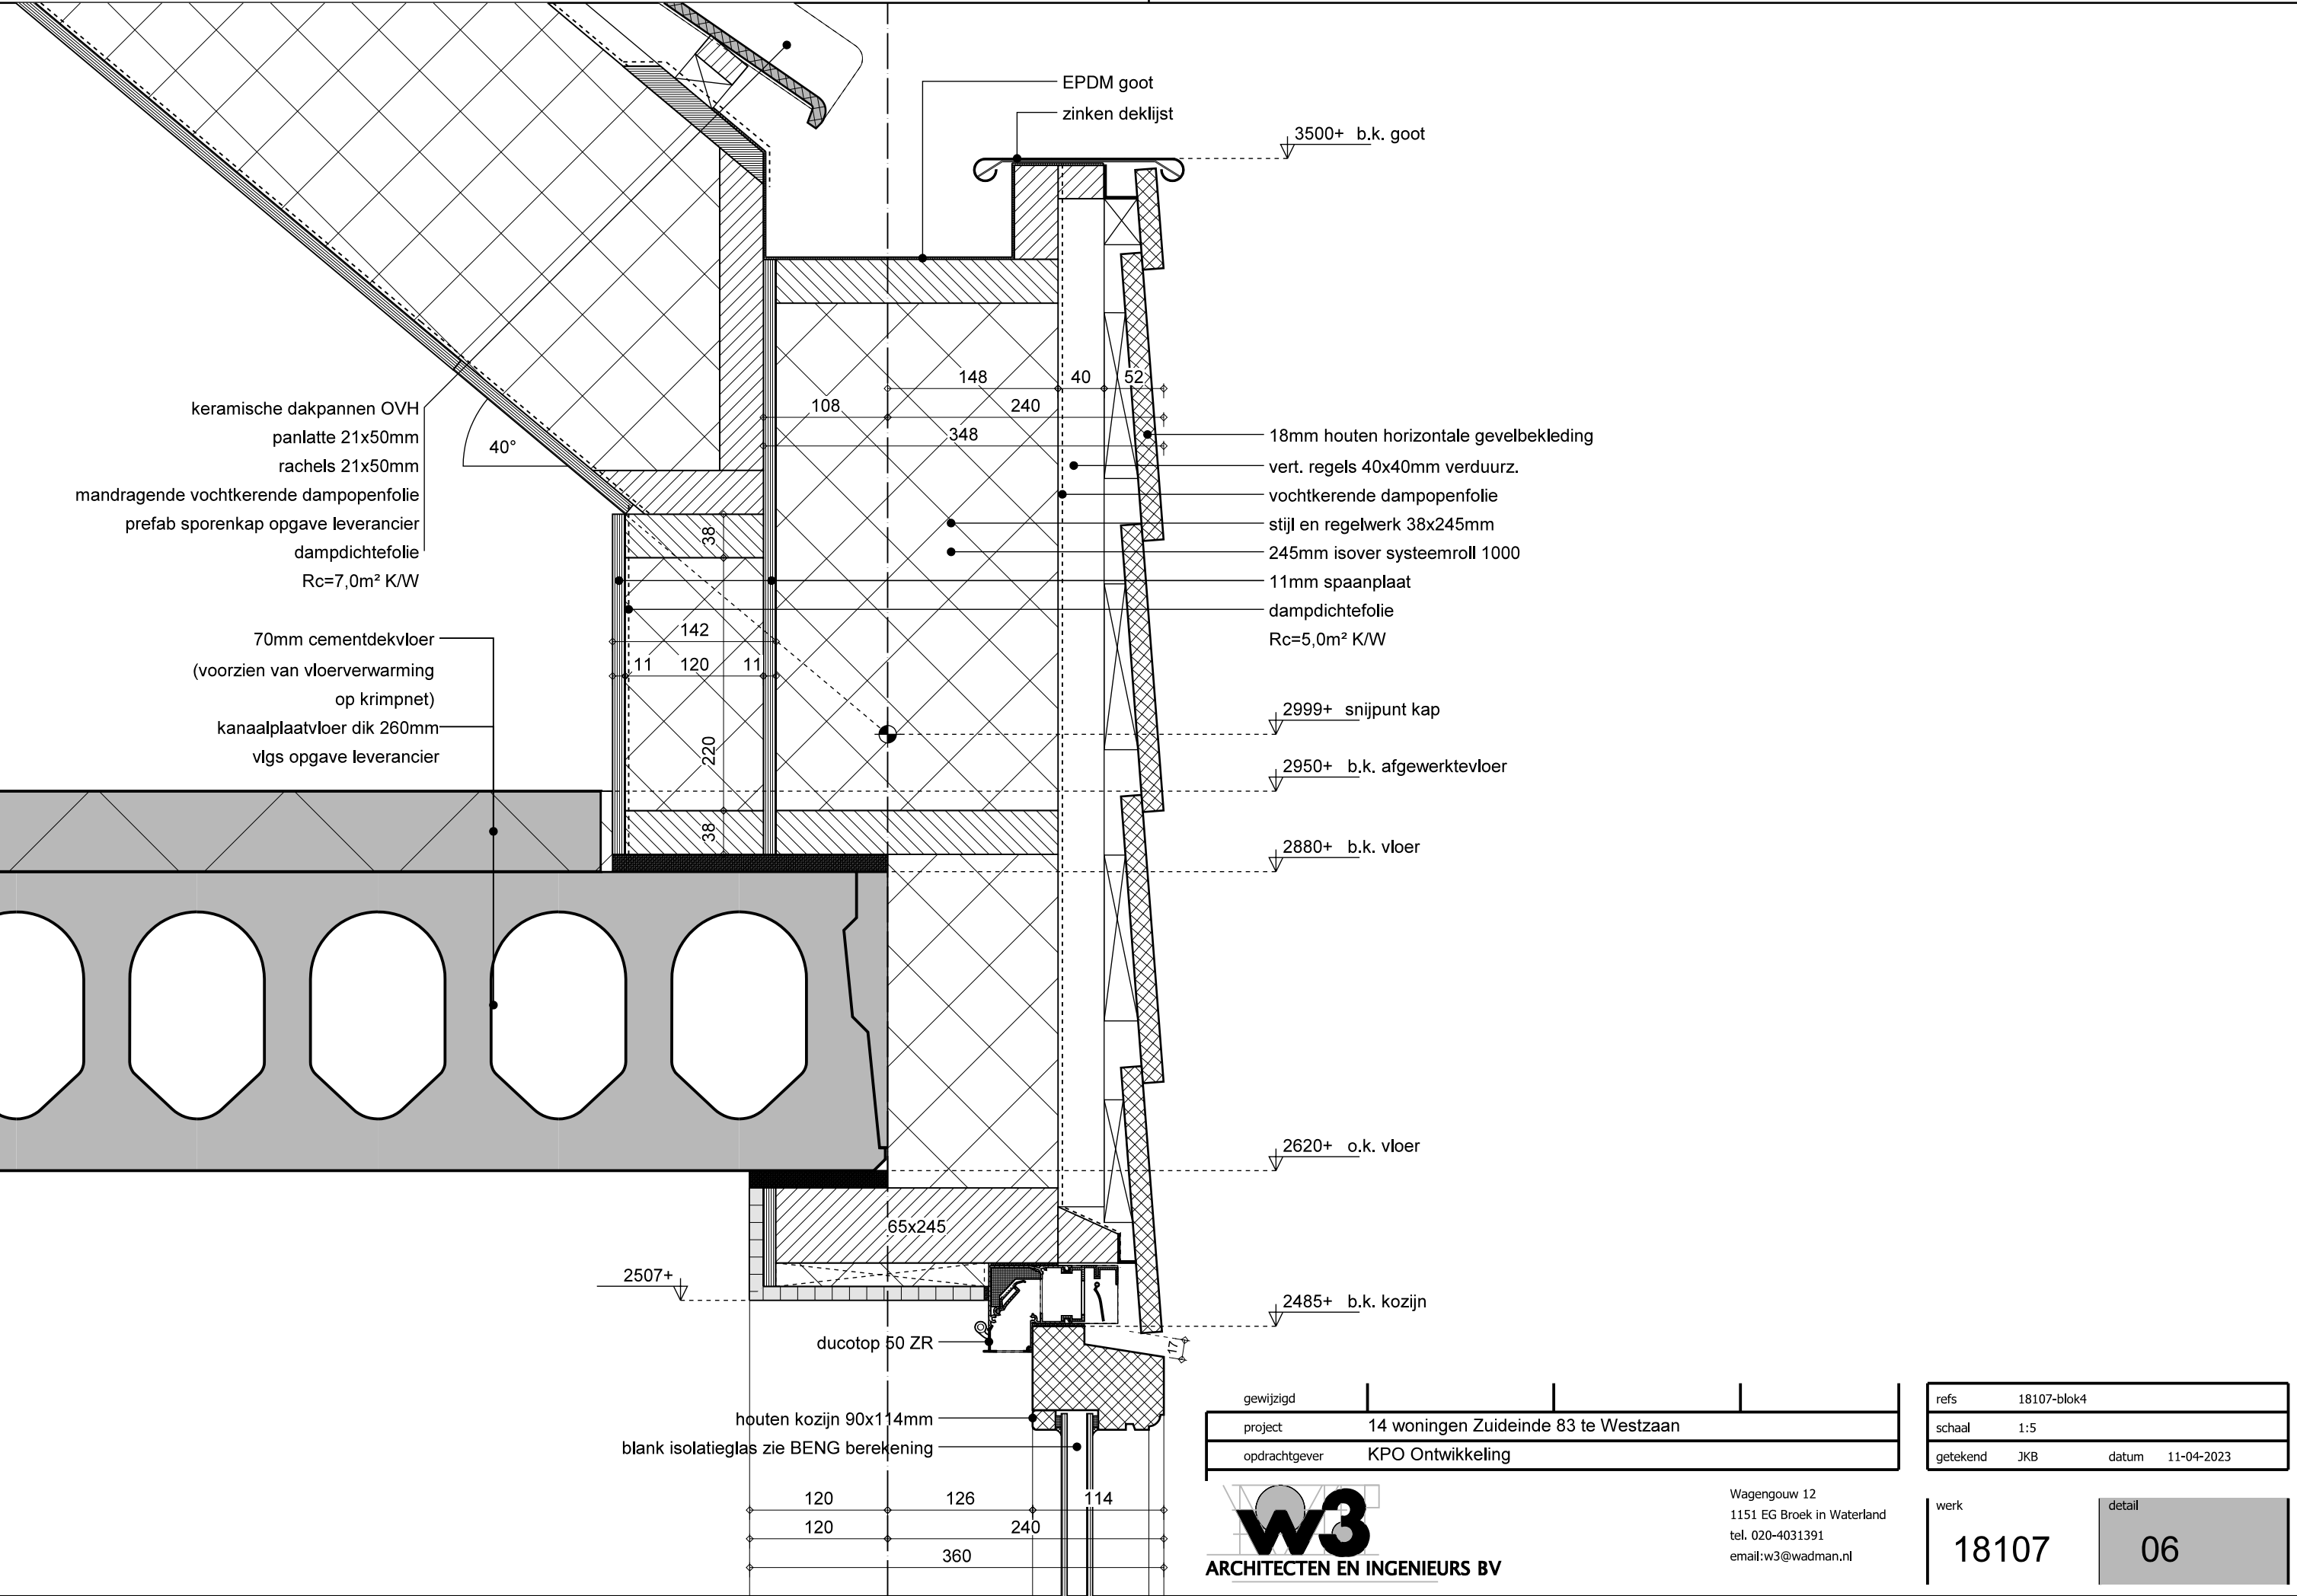


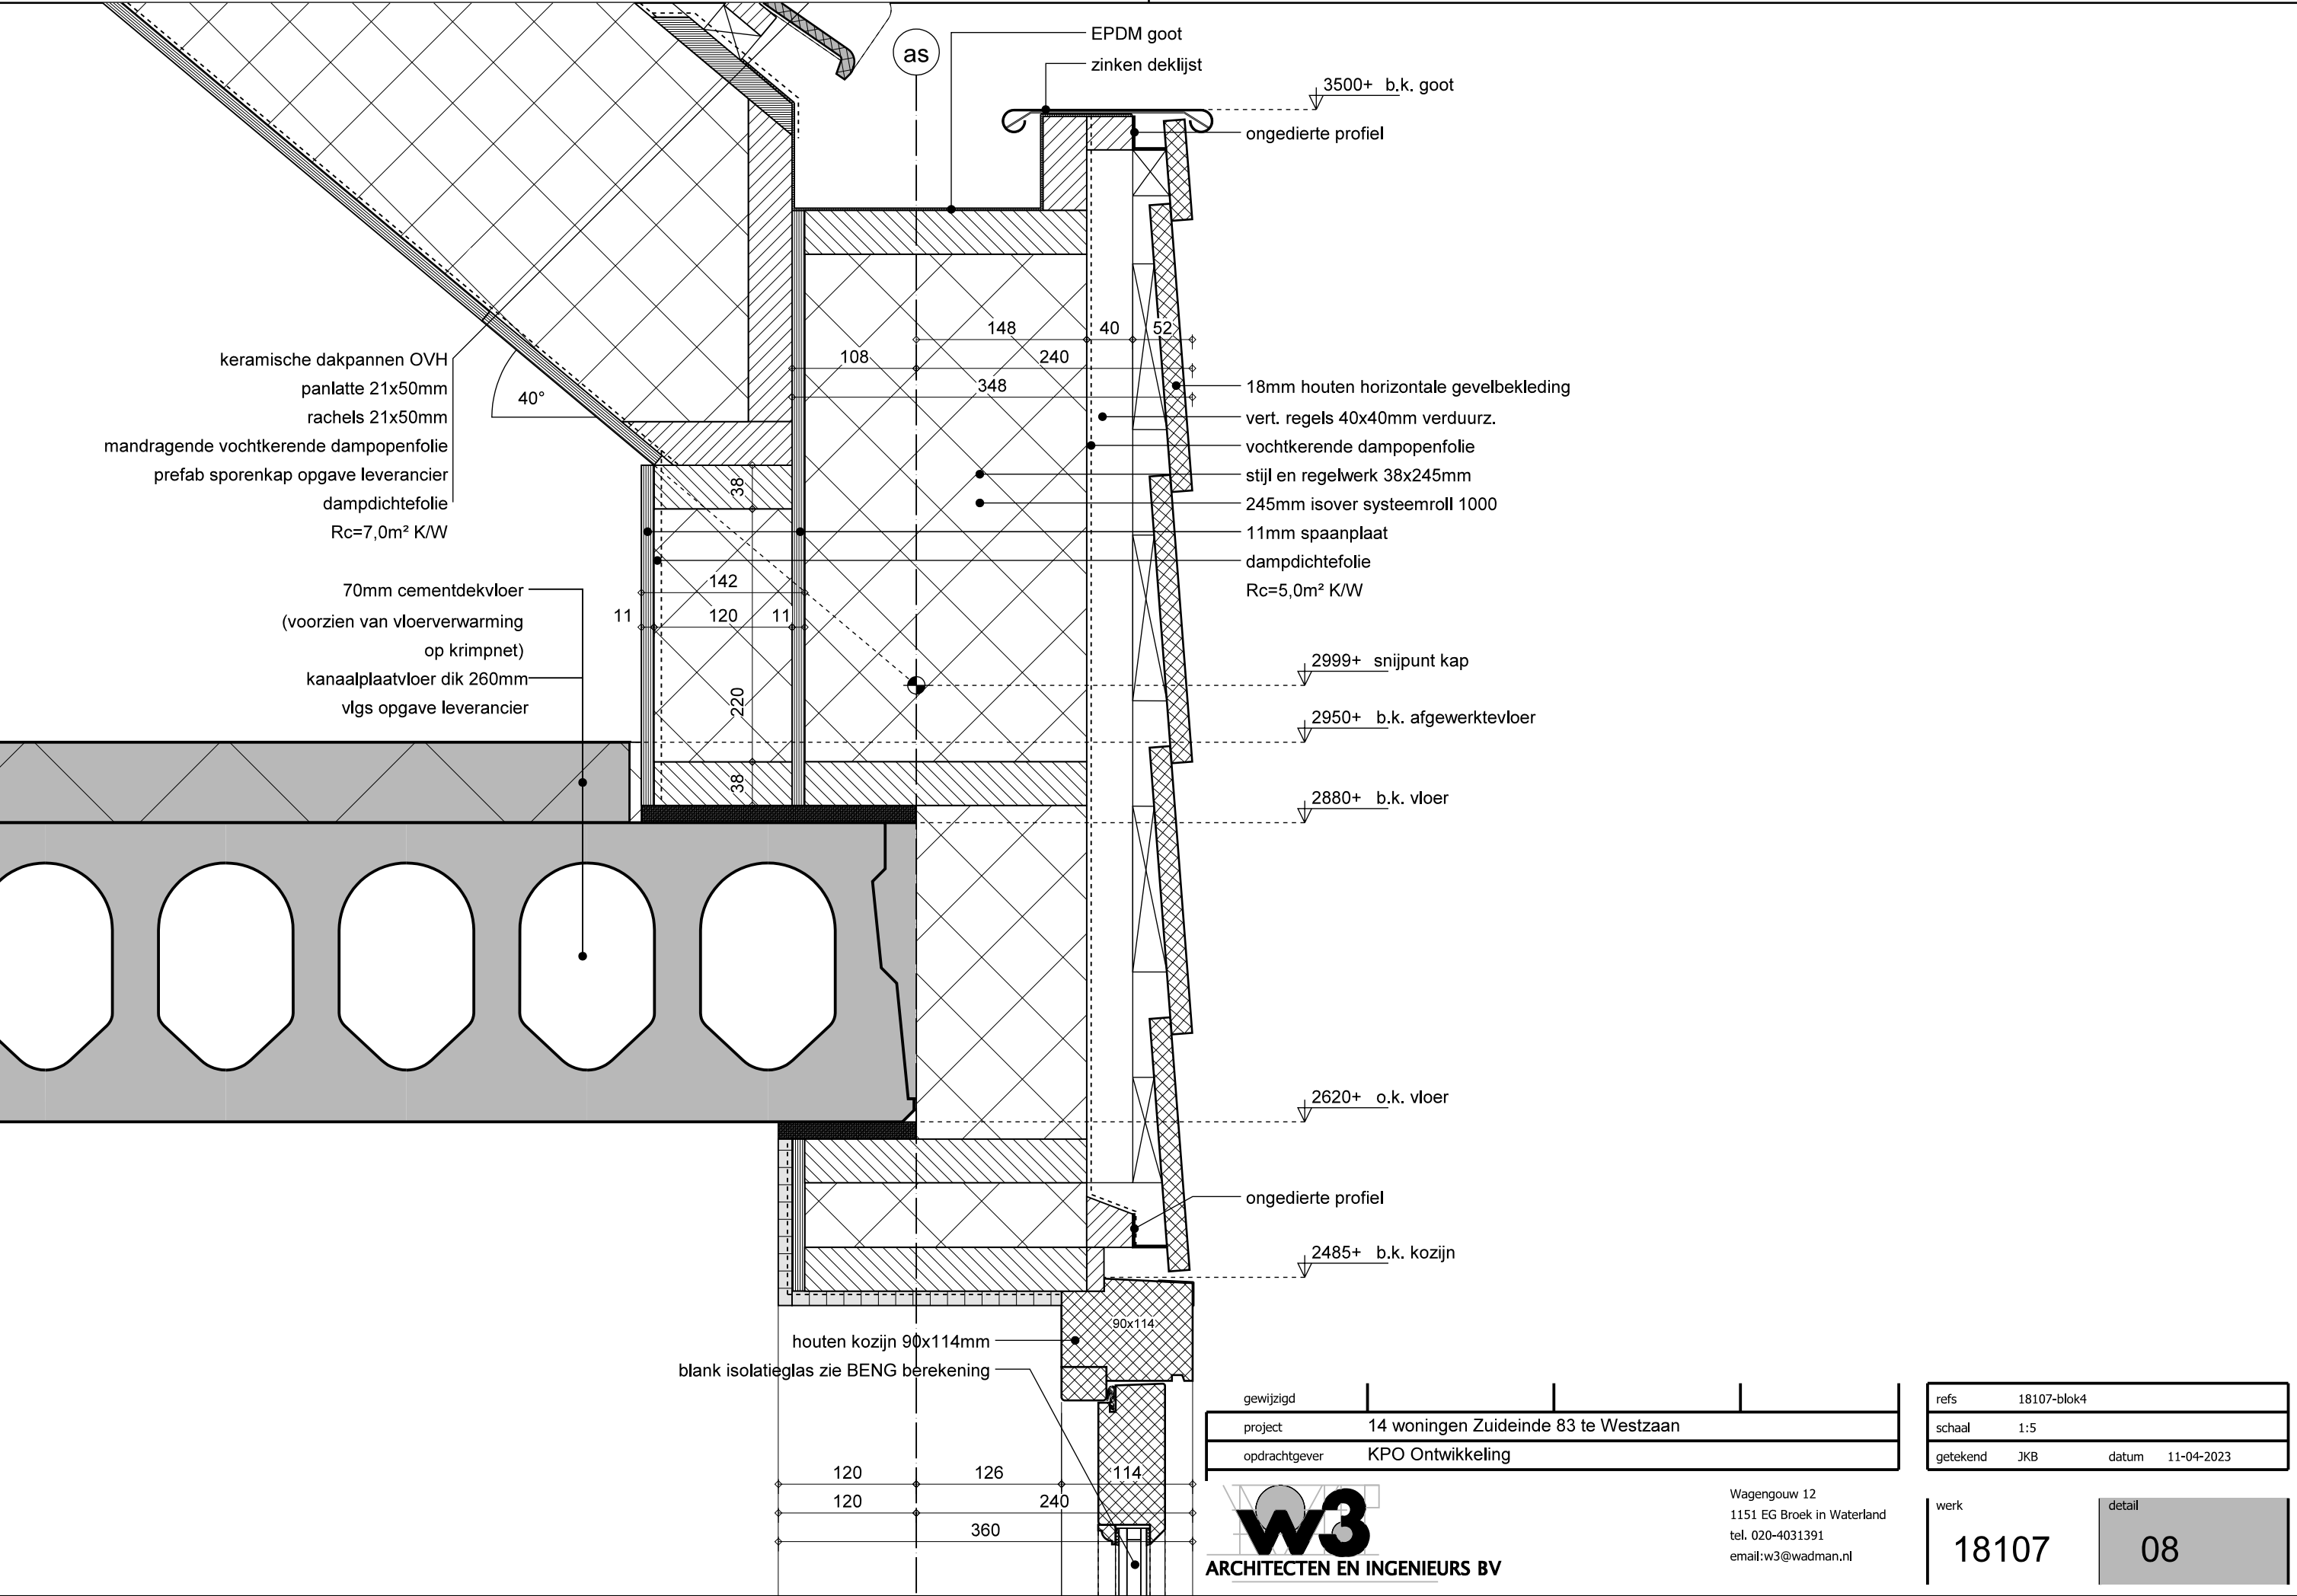


gewijzigd	
project	14 woningen Zuideinde 83 te Westzaan
opdrachtgever	KPO Ontwikkeling

refs	18107-blok4
schaal	1:5
getekend	JKB
datum	11-04-2023

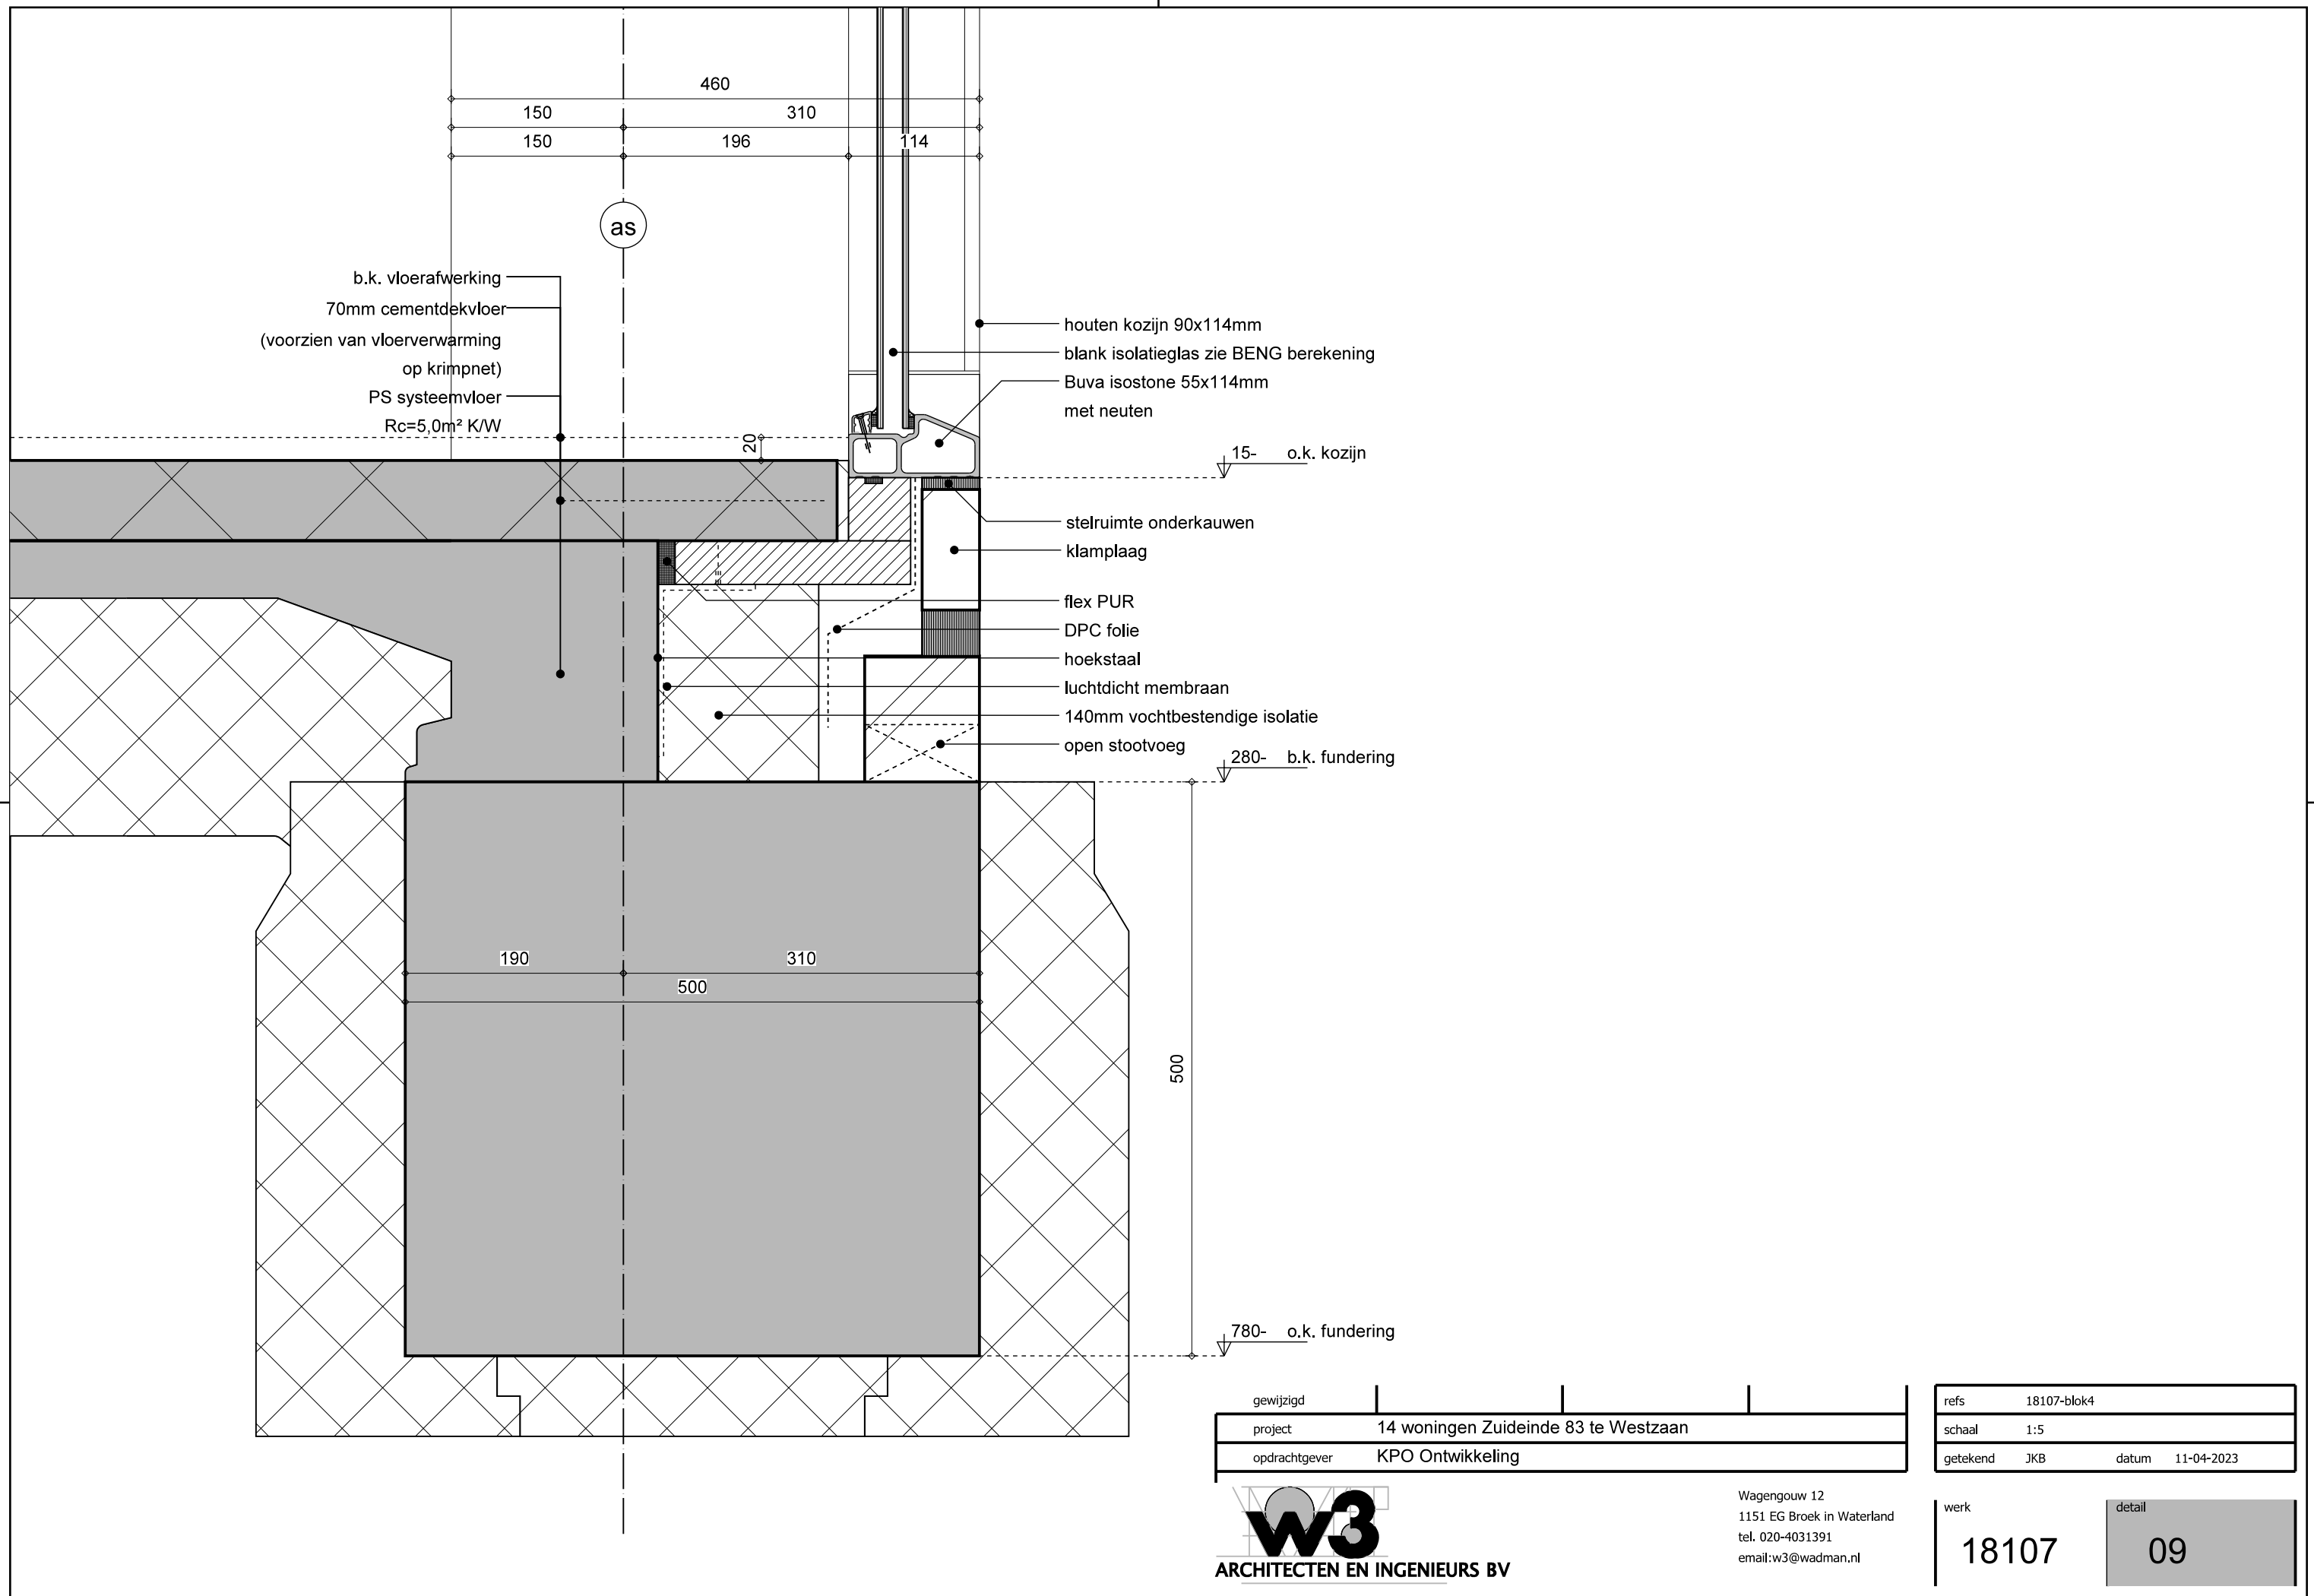

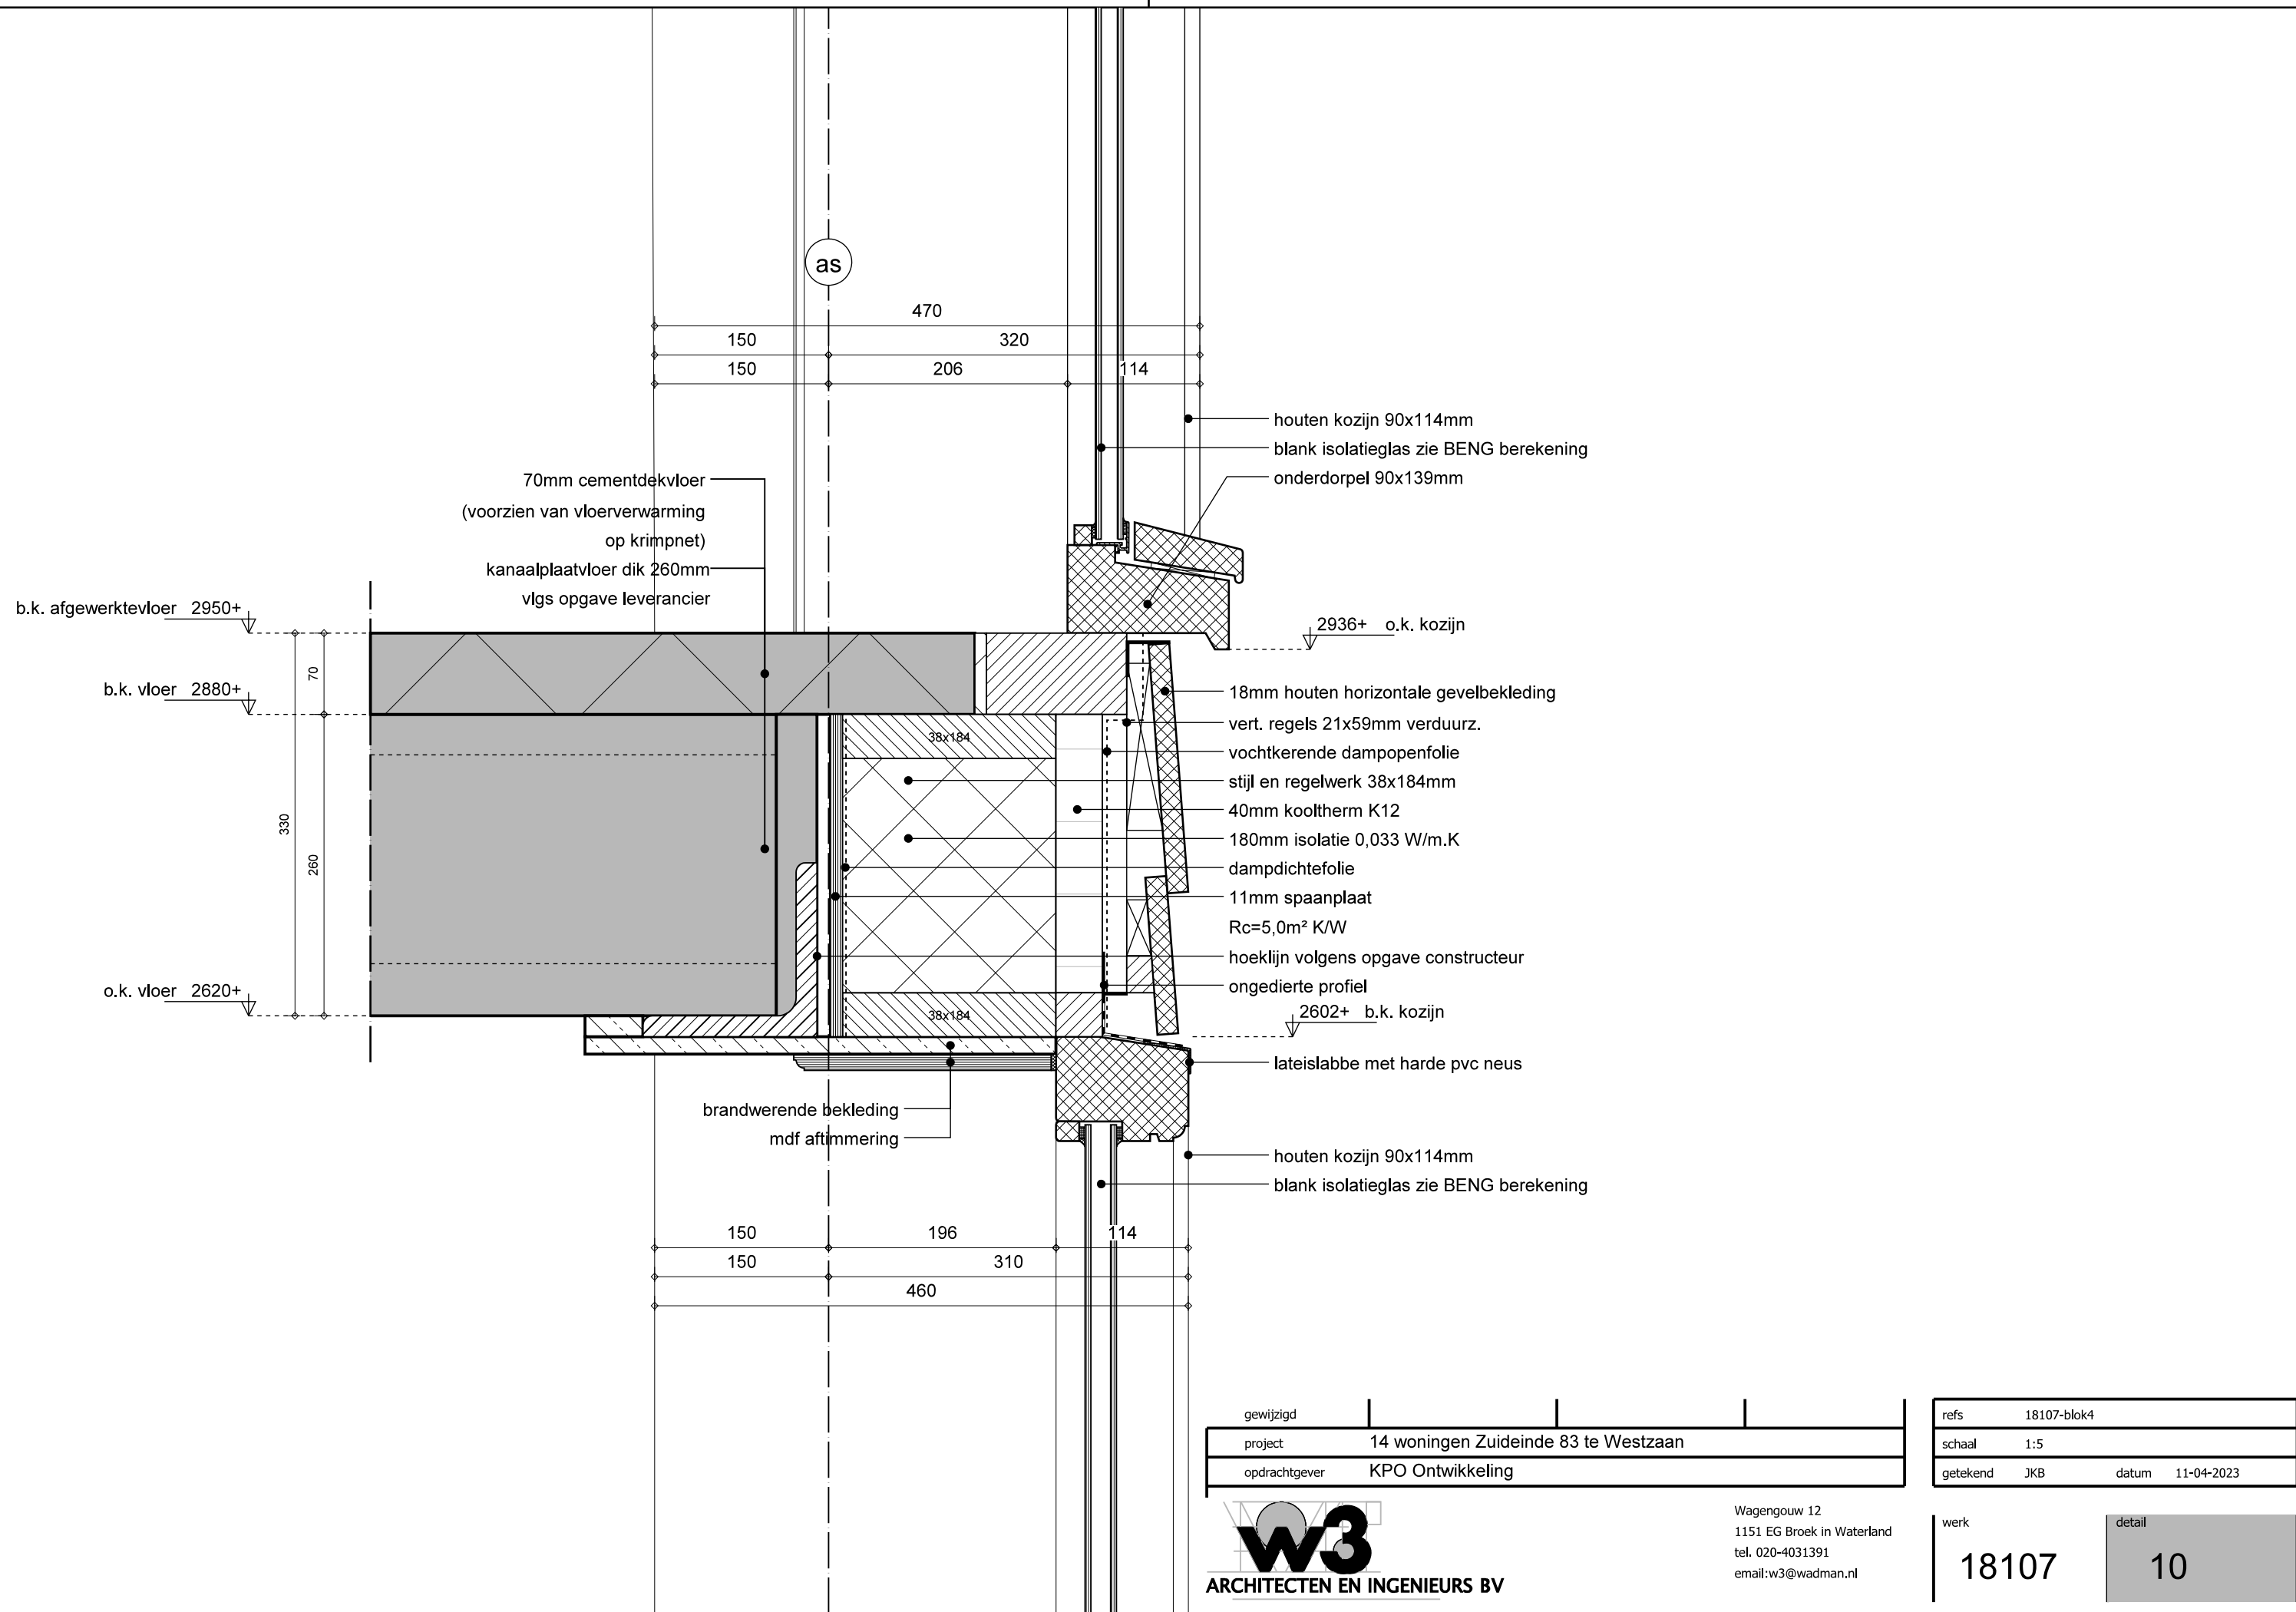

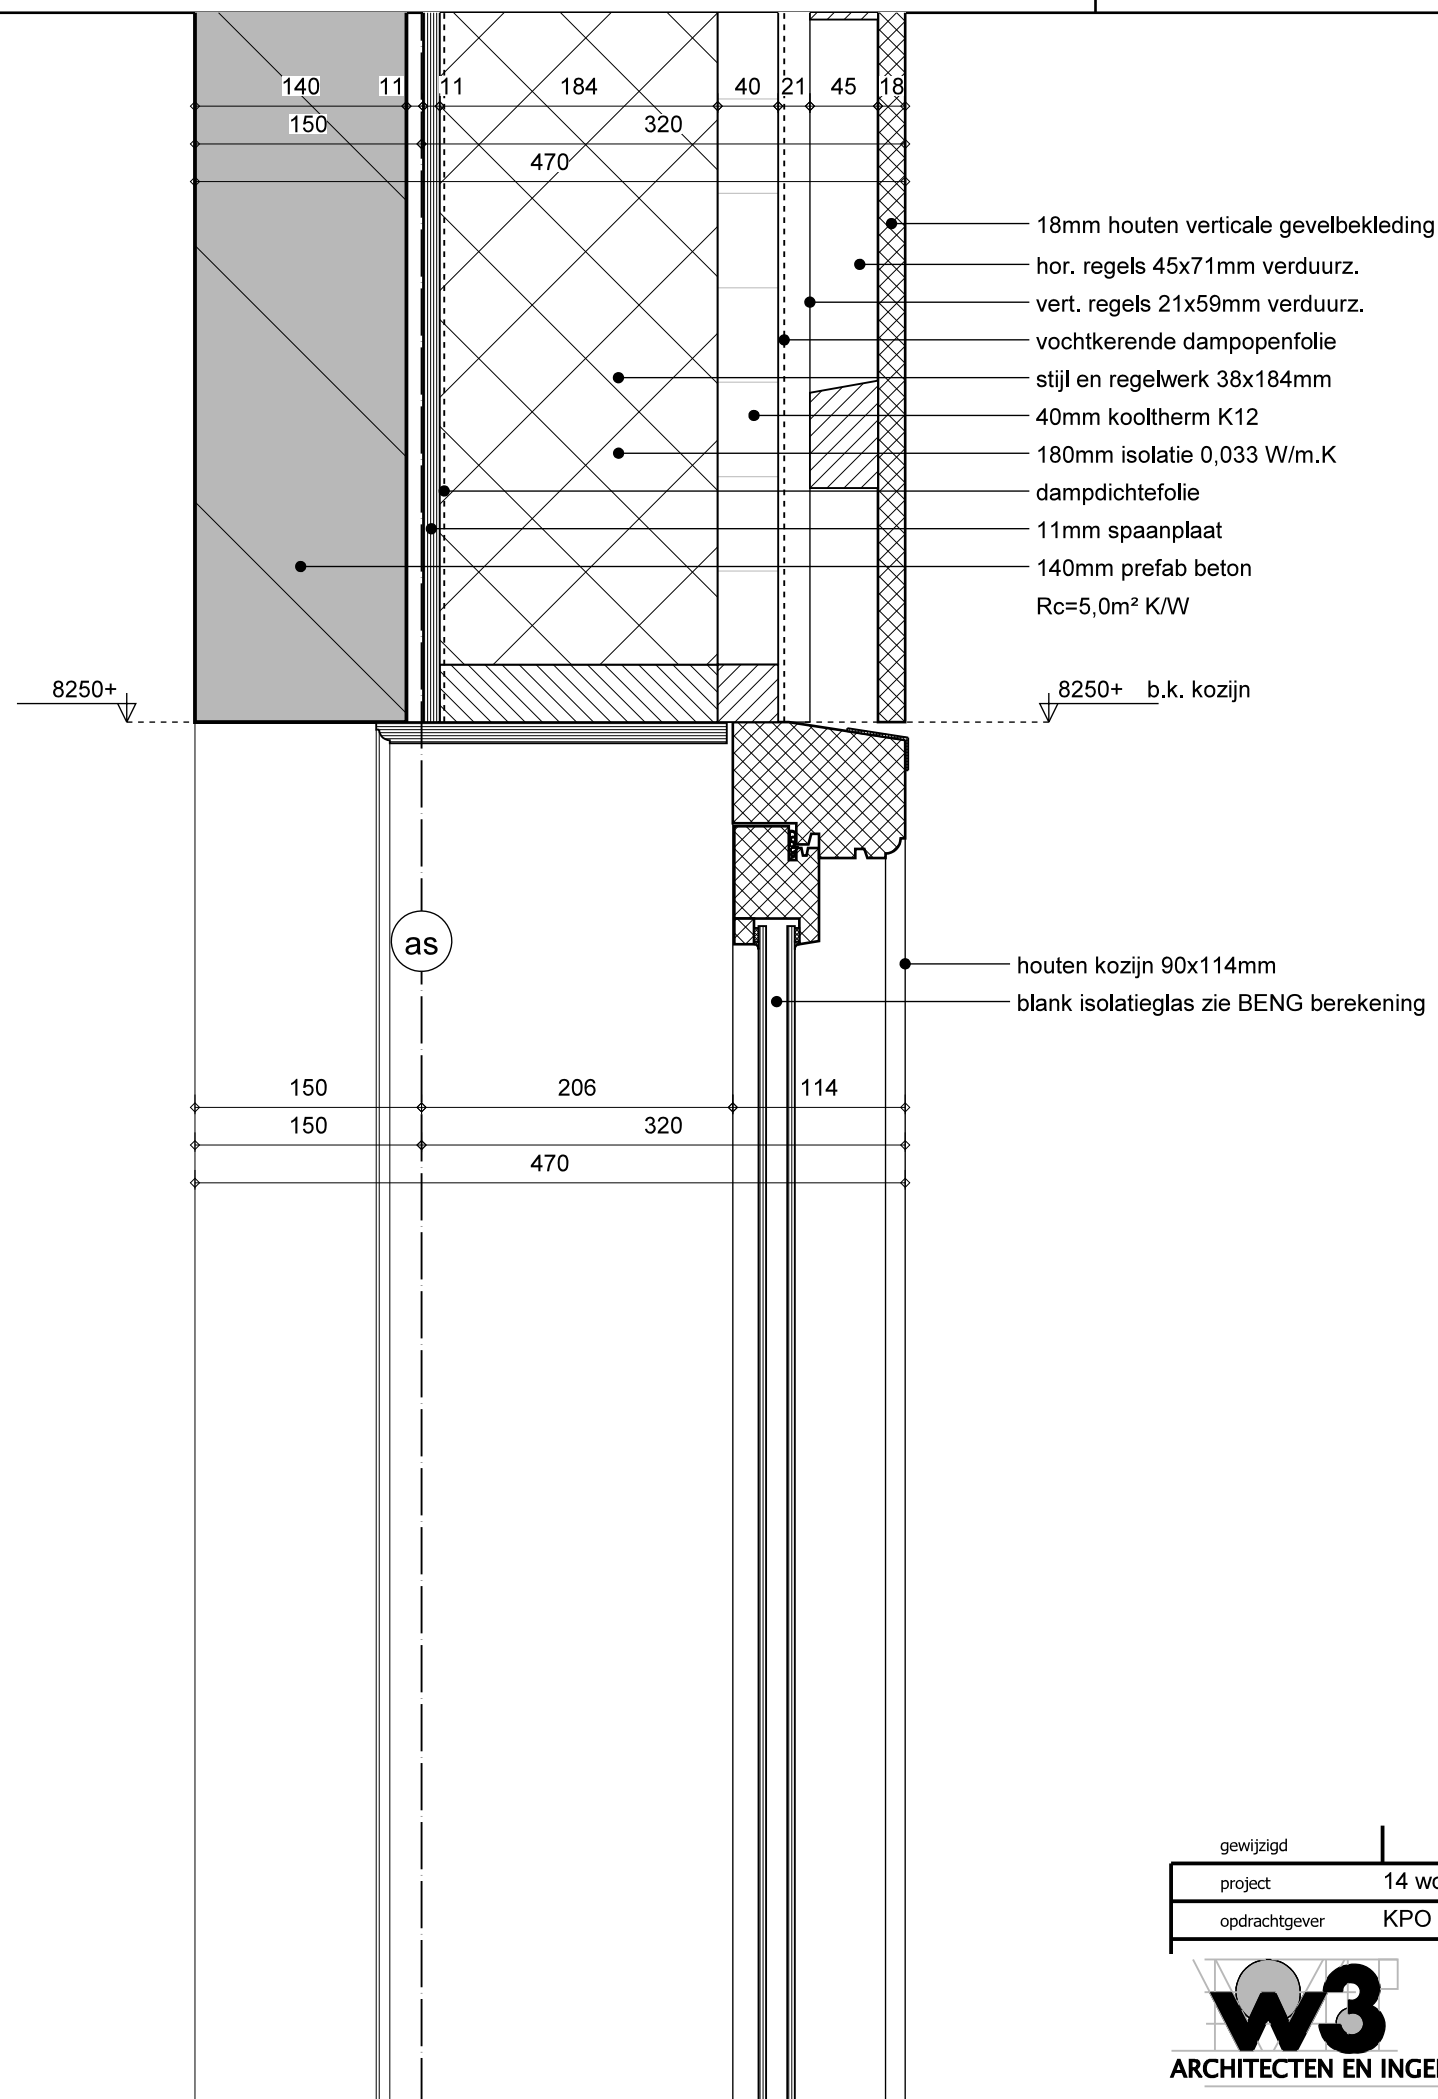


gewijzigd	
project	14 woningen Zuideinde 83 te Westzaan
opdrachtgever	KPO Ontwikkeling




Wagengouw 12
1151 EG Broek in Waterland
tel. 020-4031391
email: w3@wadman.nl

refs	18107-blok4
schaal	1:5
getekend	JKB
datum	11-04-2023

werk	18107
detail	11

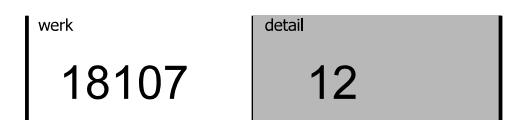

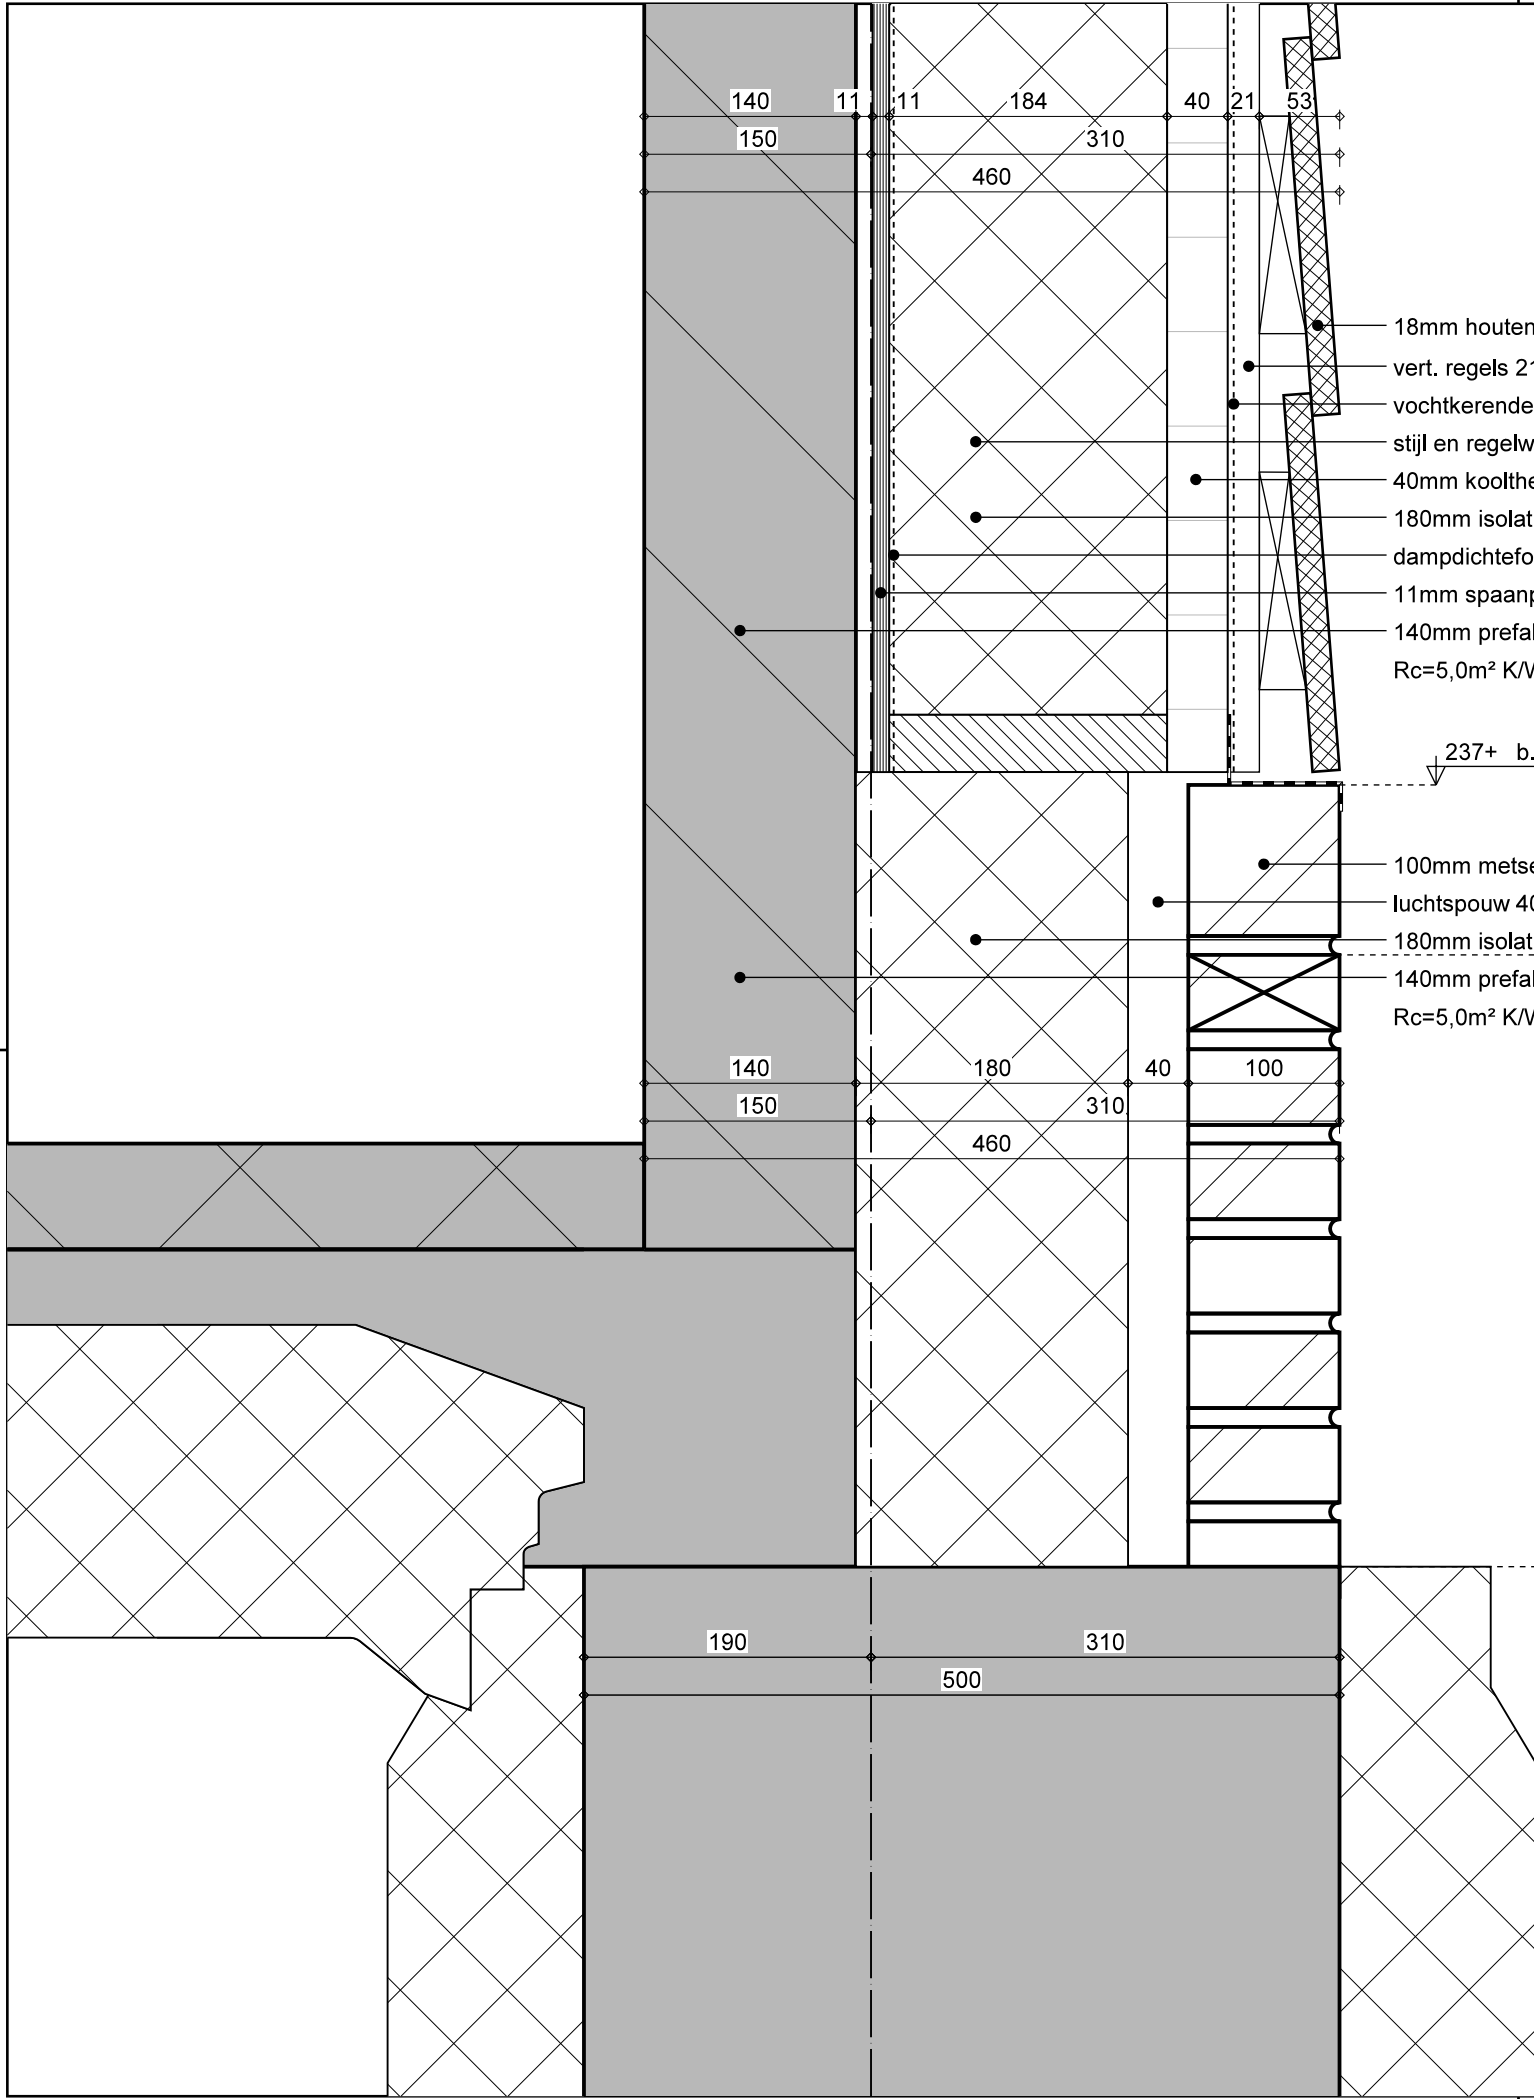

- 18mm houten horizontale gevelbekleding
- vert. regels 21x59mm verduurz.
- vochtkerende dampopenfolie
- stijl en regelwerk 38x184mm
- 40mm kooltherm K12
- 180mm isolatie 0,033 W/m.K
- dampdichtefolie
- 11mm spaanplaat
- 140mm prefab beton
- Rc=5,0m² K/W

237+ b.k. rollaag

- 100mm metselwerk
- luchtsponw 40mm
- 180mm isolatie
- 140mm prefab beton
- Rc=5,0m² K/W

125+ 8 lagen

280- b.k. fundering

gewijzigd	
project	14 woningen Zuideinde 83 te Westzaan
opdrachtgever	KPO Ontwikkeling



Wagengouw 12
1151 EG Broek in Waterland
tel. 020-4031391
email: w3@wadman.nl


refs	18107-blok4
schaal	1:5
getekend	JKB
datum	11-04-2023


werk

18107

detail



13

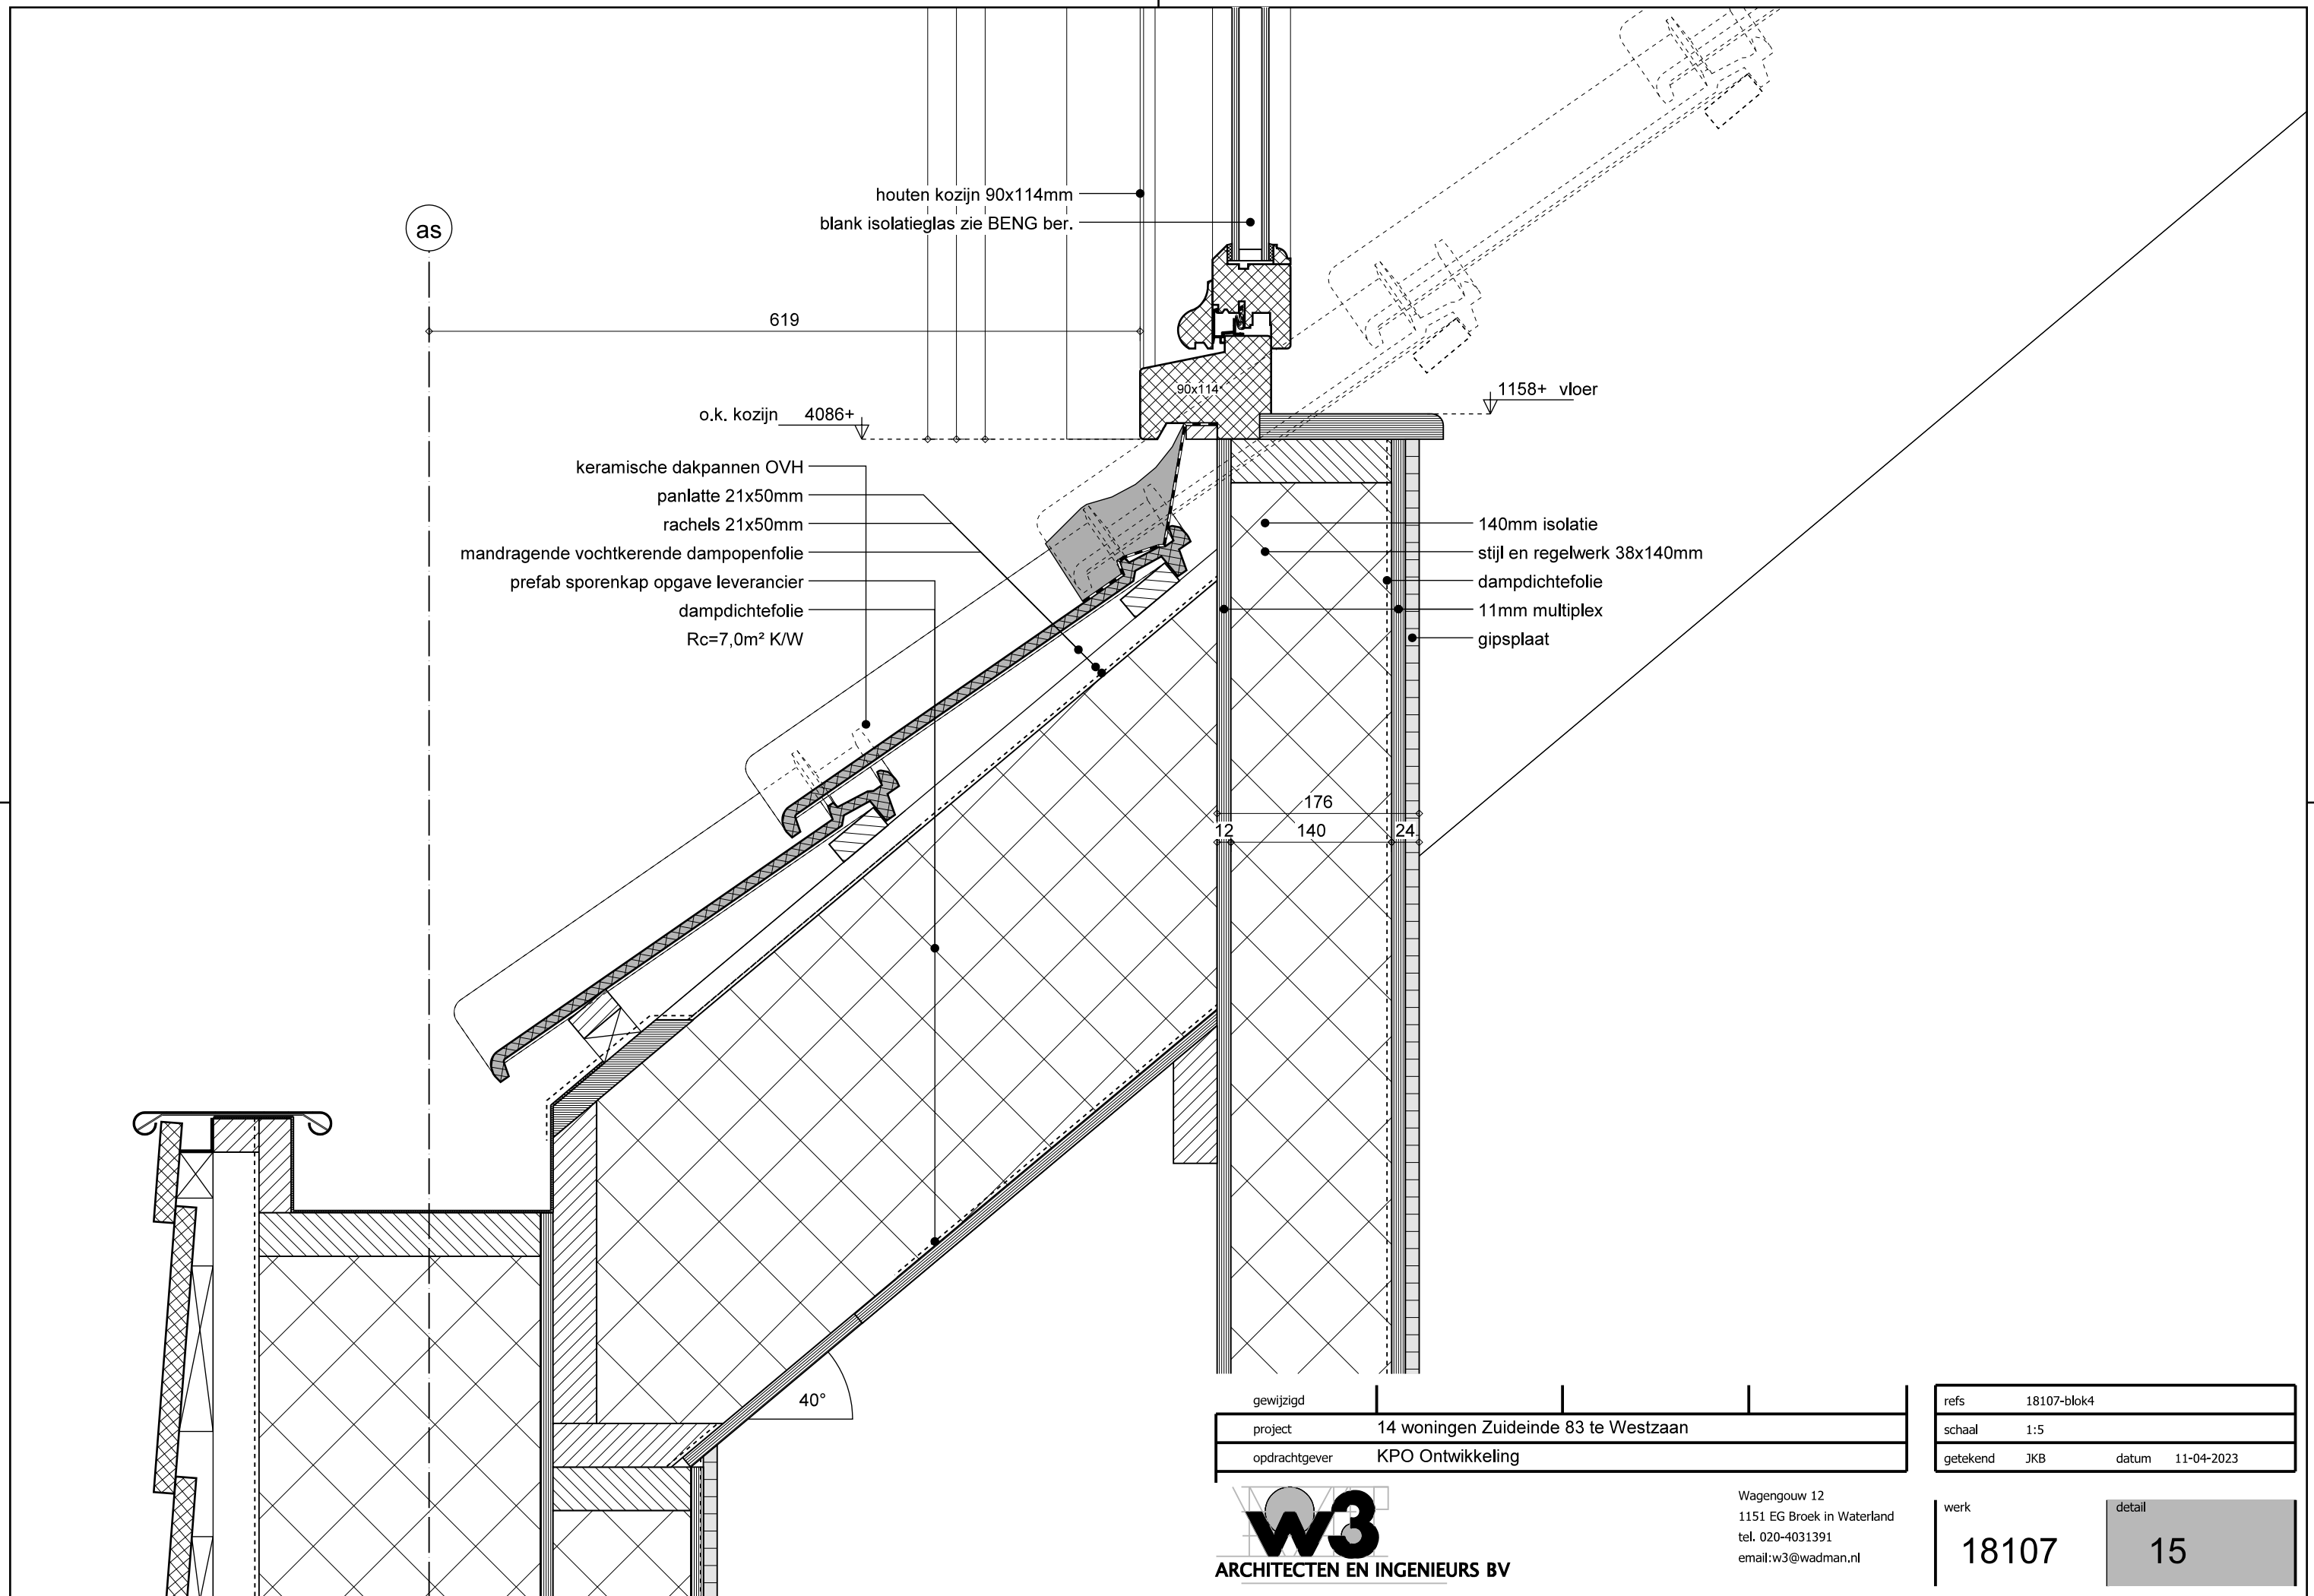

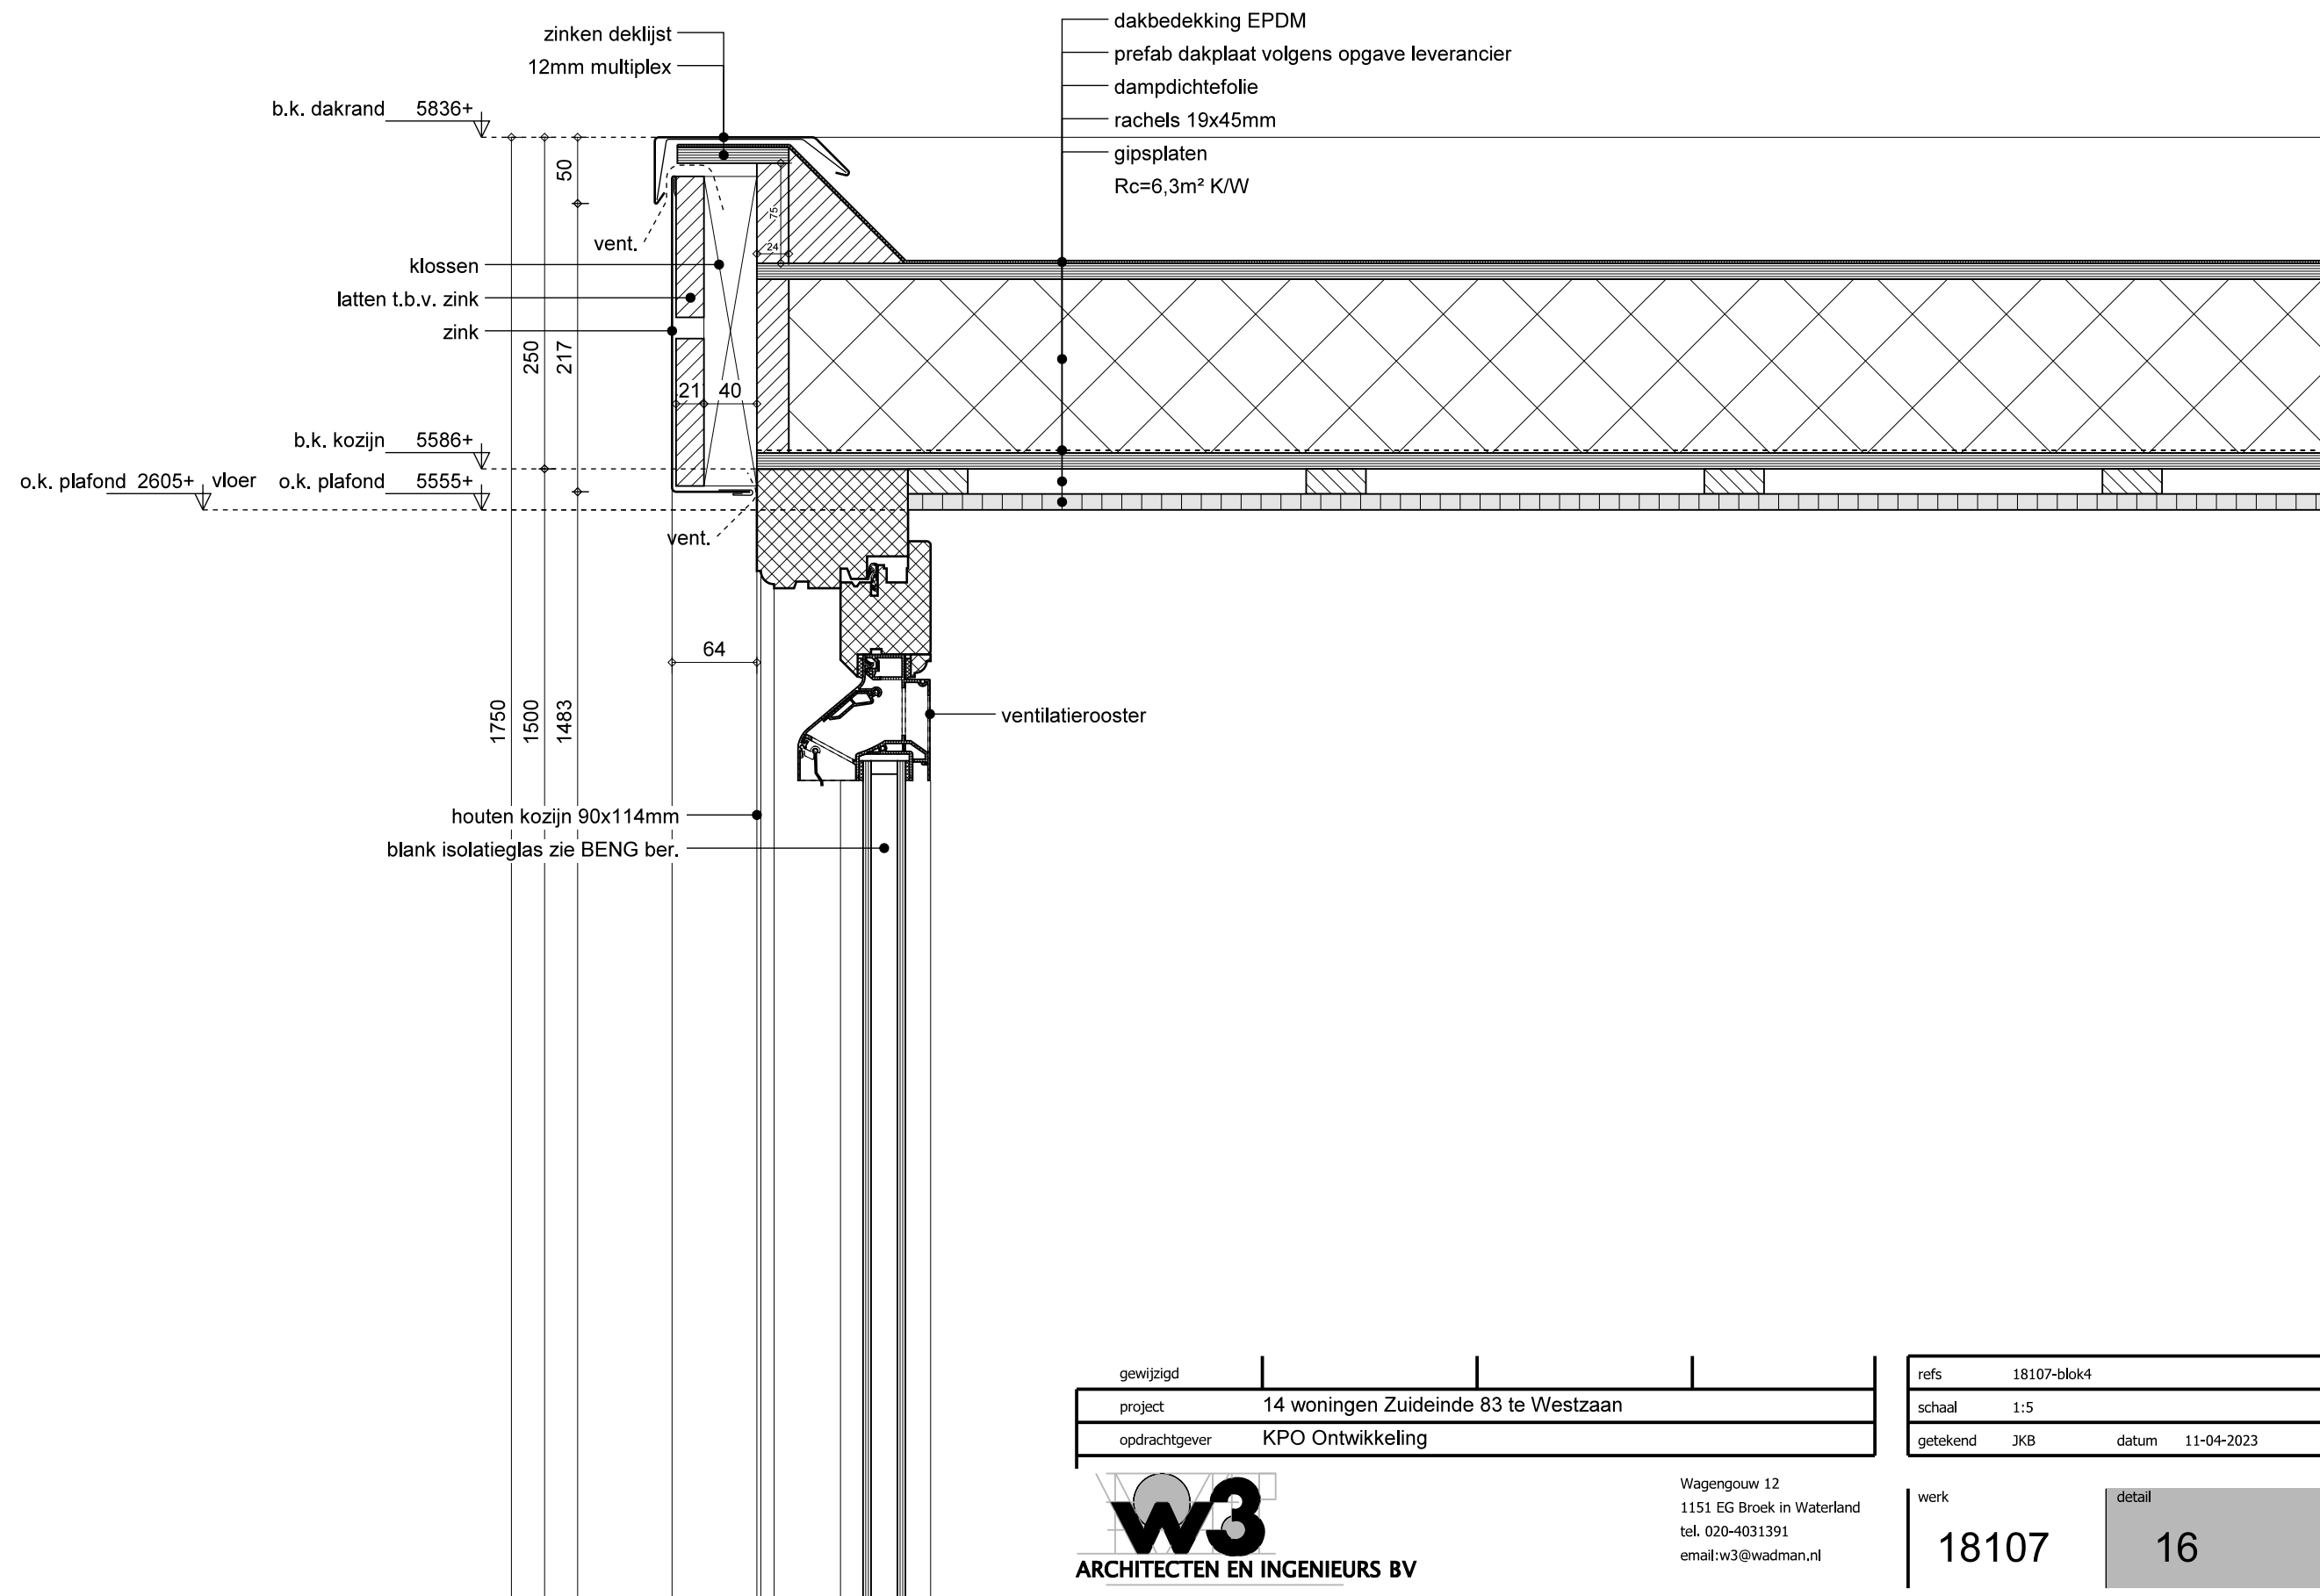


gewijzigd	
project	14 woningen Zuideinde 83 te Westzaan
opdrachtgever	KPO Ontwikkeling

refs	18107-blok4
schaal	1:5
getekend	JKB
datum	11-04-2023

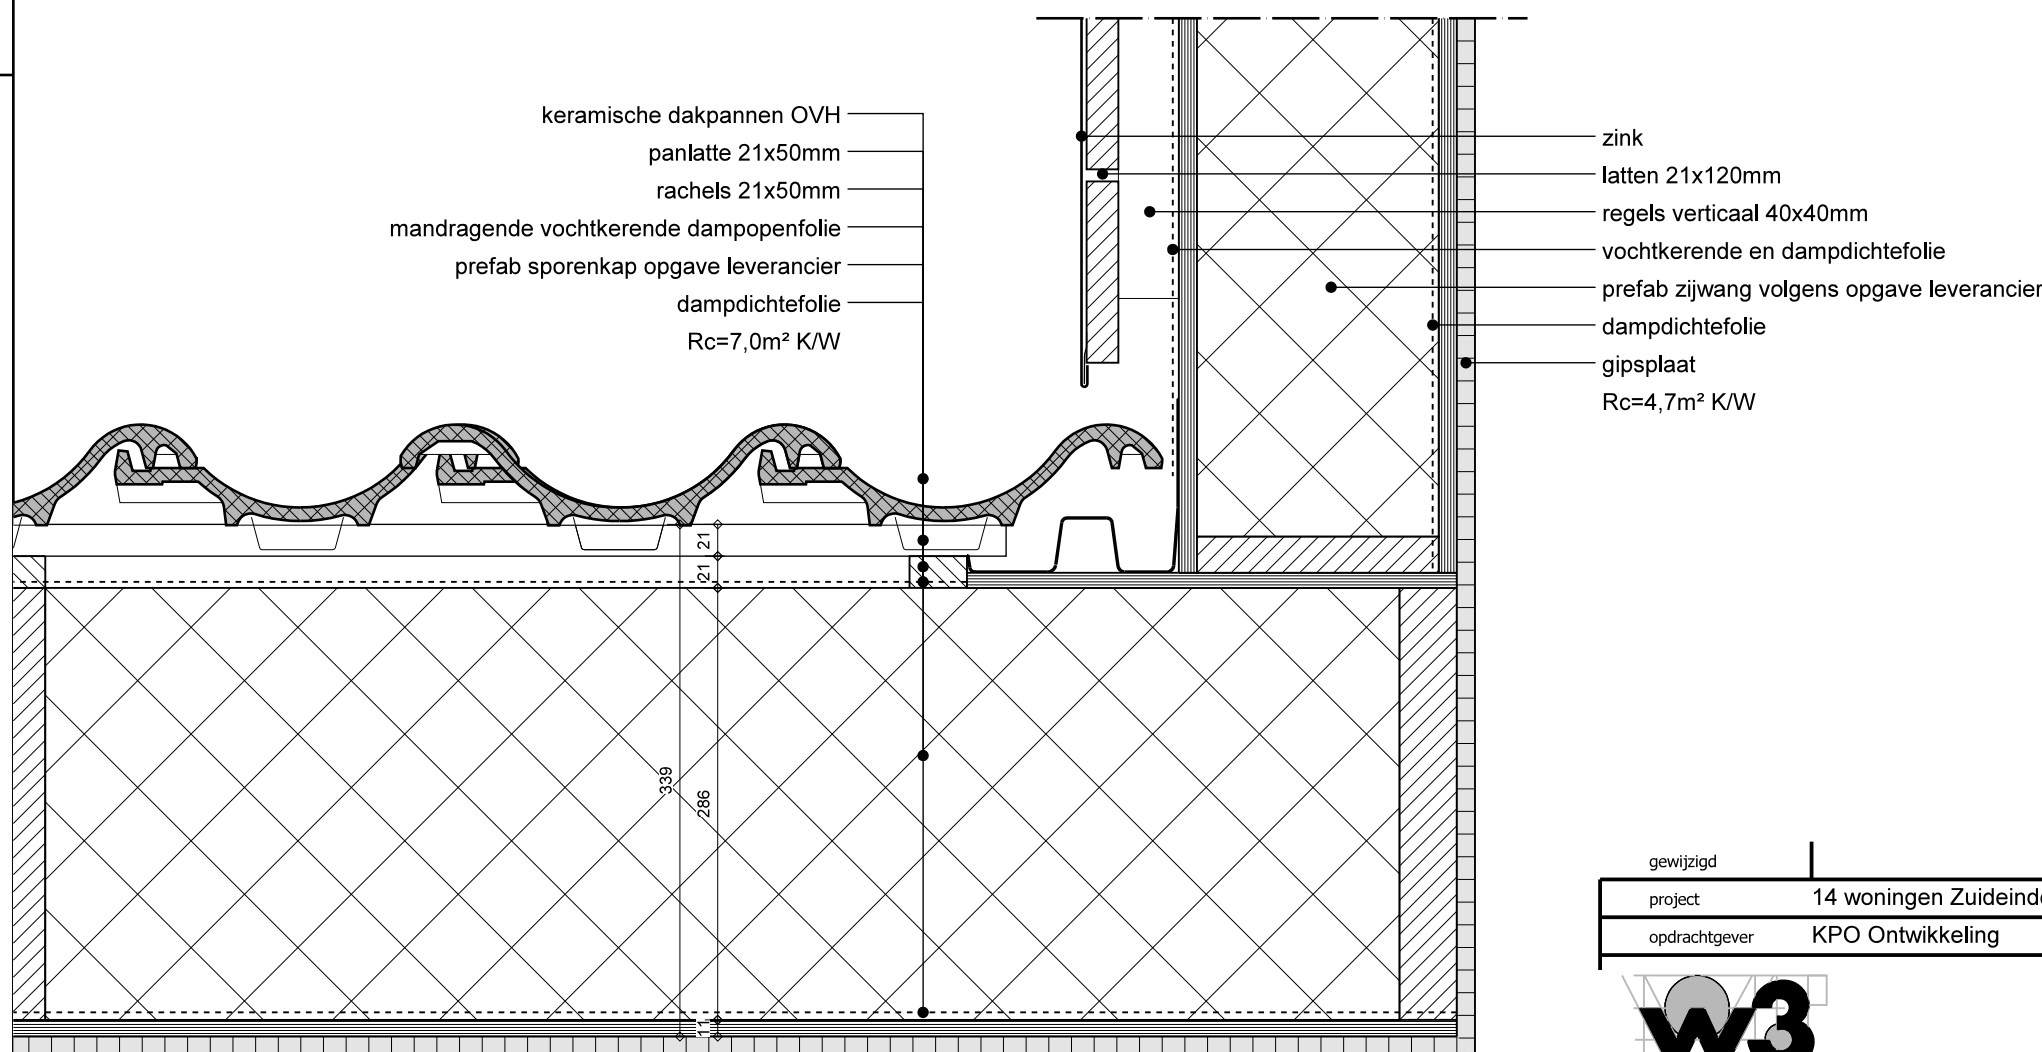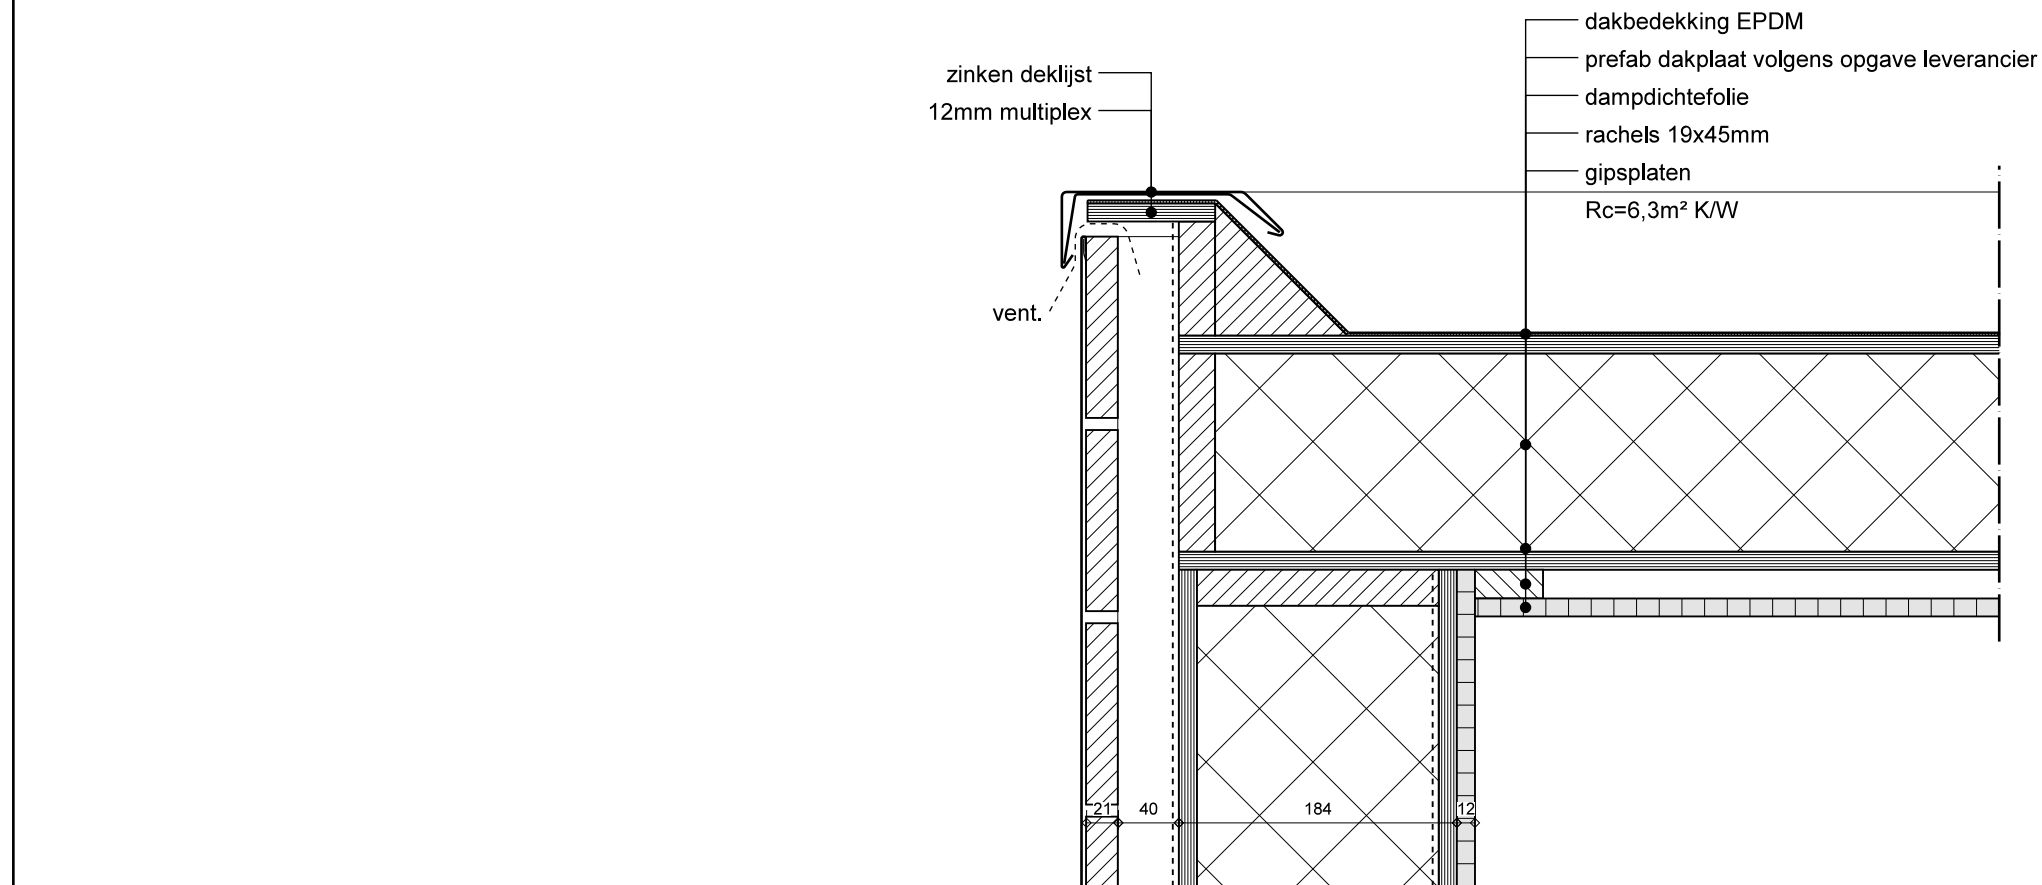

gewijzigd	
project	14 woningen Zuideinde 83 te Westzaan
opdrachtgever	KPO Ontwikkeling

refs	18107-blok4
schaal	1:5
getekend	JKB
datum	11-04-2023

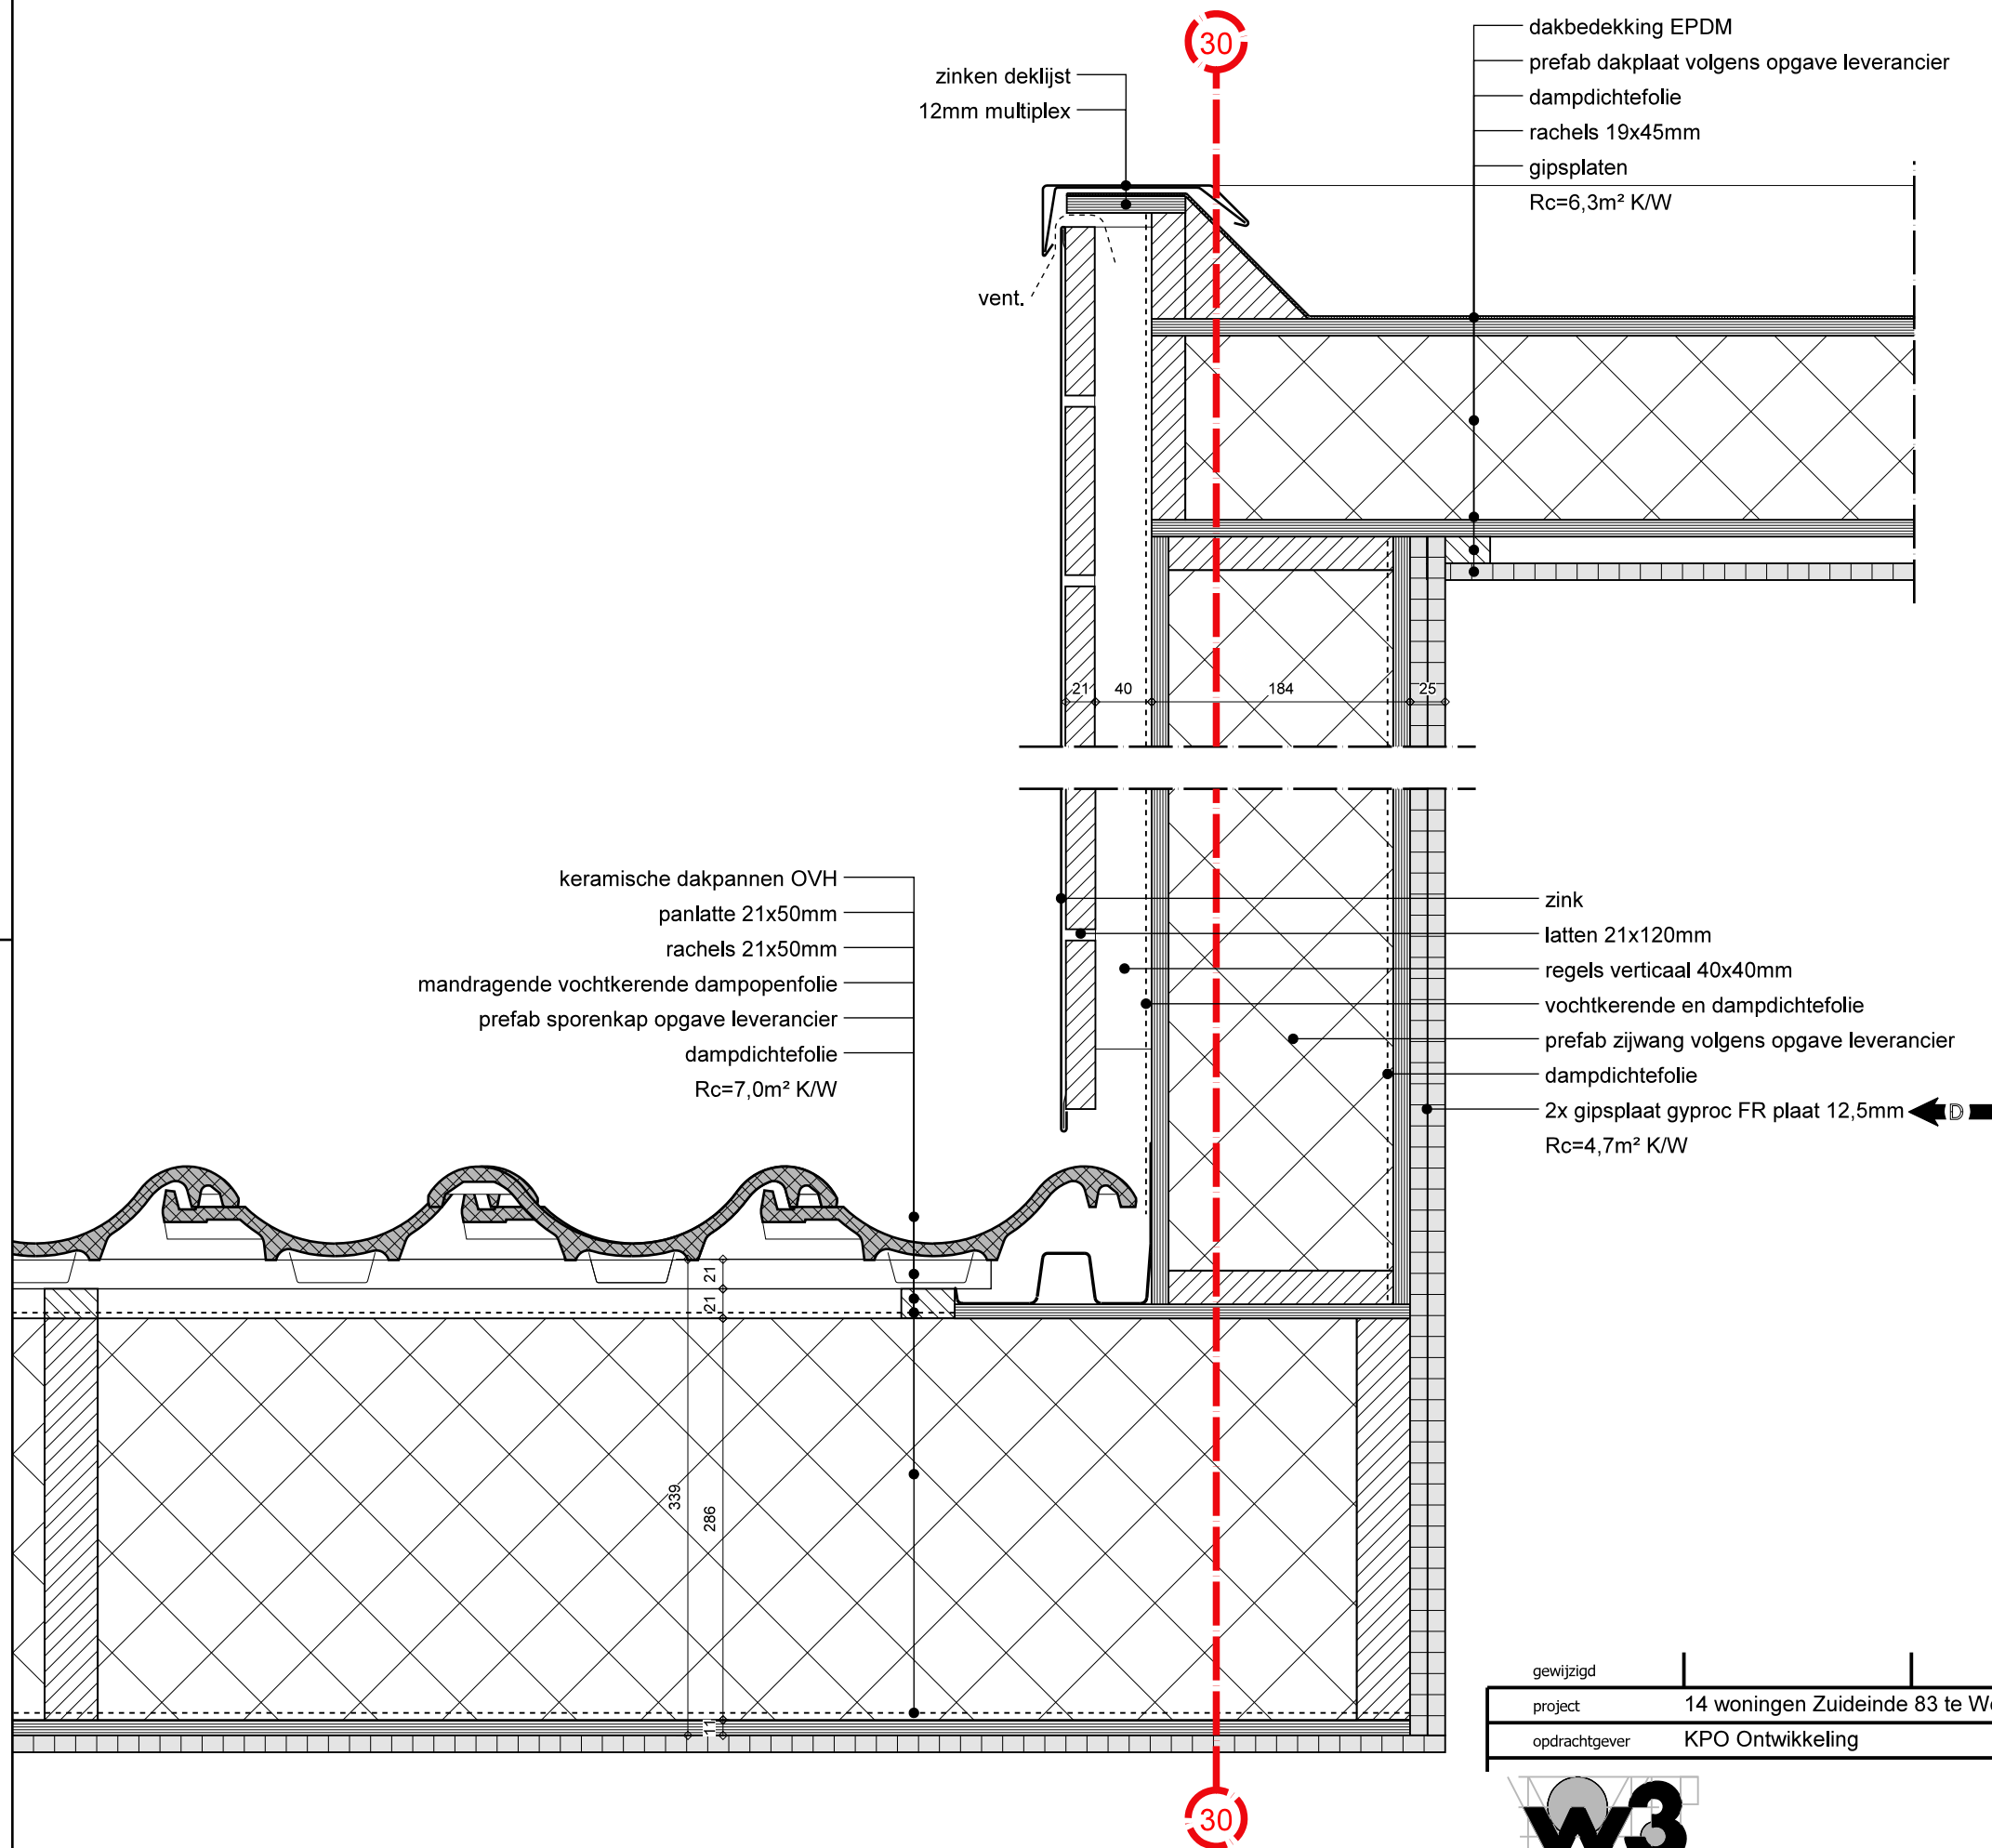



gewijzigd	
project	14 woningen Zuideinde 83 te Westzaan
opdrachtgever	KPO Ontwikkeling

refs	18107-blok4
schaal	1:5
getekend	JKB
datum	17-12-2024

w3
ARCHITECTEN EN INGENIEURS BV

Wagengouw 12
1151 EG Broek in Waterland
tel. 020-4031391
email: w3@wadman.nl

werk	18107
detail	18

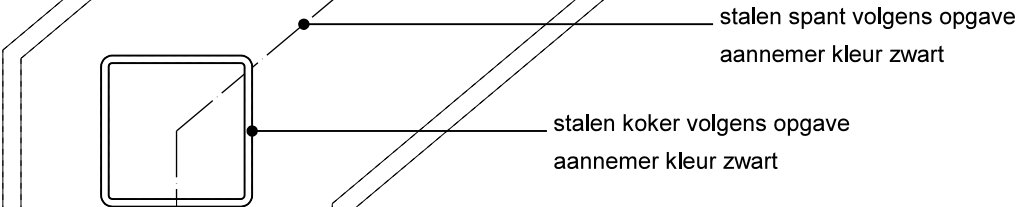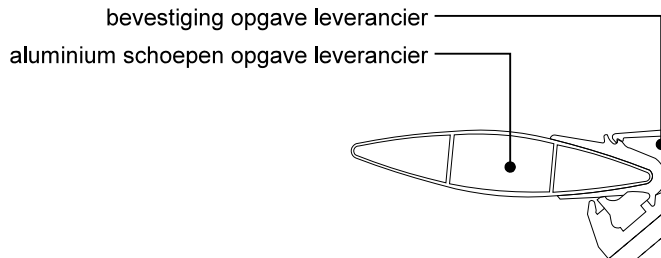

gewijzigd	
project	14 woningen Zuideinde 83 te Westzaan
opdrachtgever	KPO Ontwikkeling

refs	18107-blok4		
schaal	1:5		
getekend	JKB	datum	17-12-2024

werk	detail
18107	19