


--- Bebouwingserfgrens
--- Perceelsgrenzen

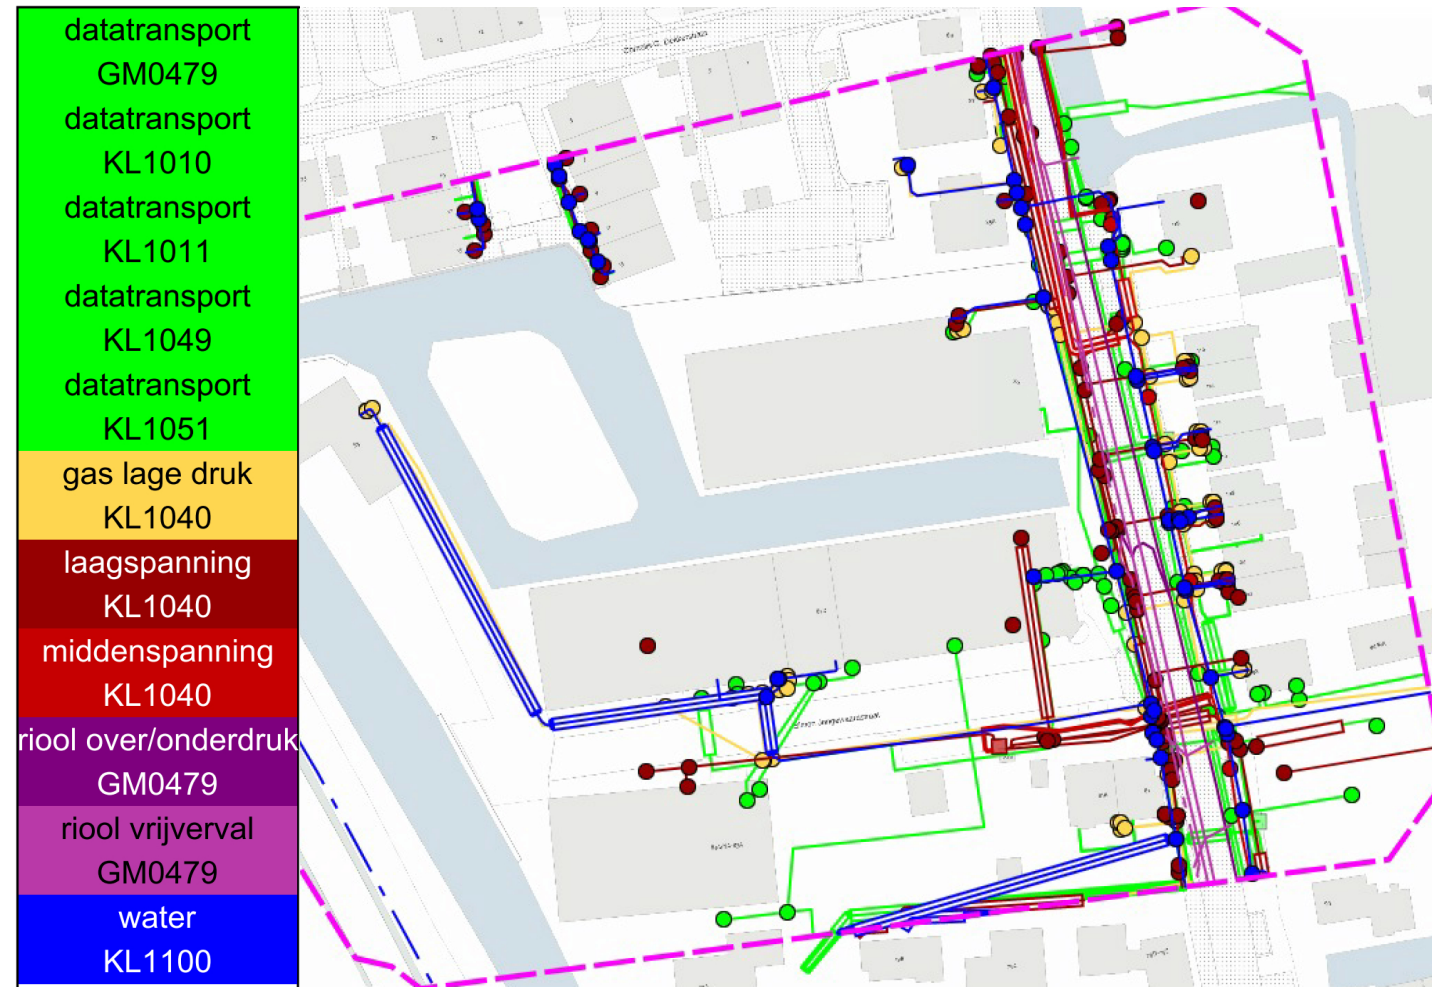

gewijzigd	A 10-02-2025				
project	14 woningen Zuideinde 83 te Westzaan				
opdrachtgever	KPO Ontwikkeling				
omschrijving	Aanvraag omgevingsvergunning Pricipe overzicht leidingtracé en terrein				



ARCHITECTEN EN INGENIEURS BV

Wagengouw 12
1151 EG Broek in Waterland
tel. 020-4031391
www.w3architecten.nl
email: w3@wadman.nl

refs	18107-ST01
schaal	1:200
getekend	JKB
datum	16-01-2025
werk	18107
tekening	ST-03