


Fundering

## Opmerking:

Palen conform conclusie CRUX trillingsvrij uitvoeren.  
zie notitie:trillingspredictie zuideinde 83 te westzaan  
projectnummer 24490. Kenmerk NT24490a2  
versie 2. Datum 17 december 2024

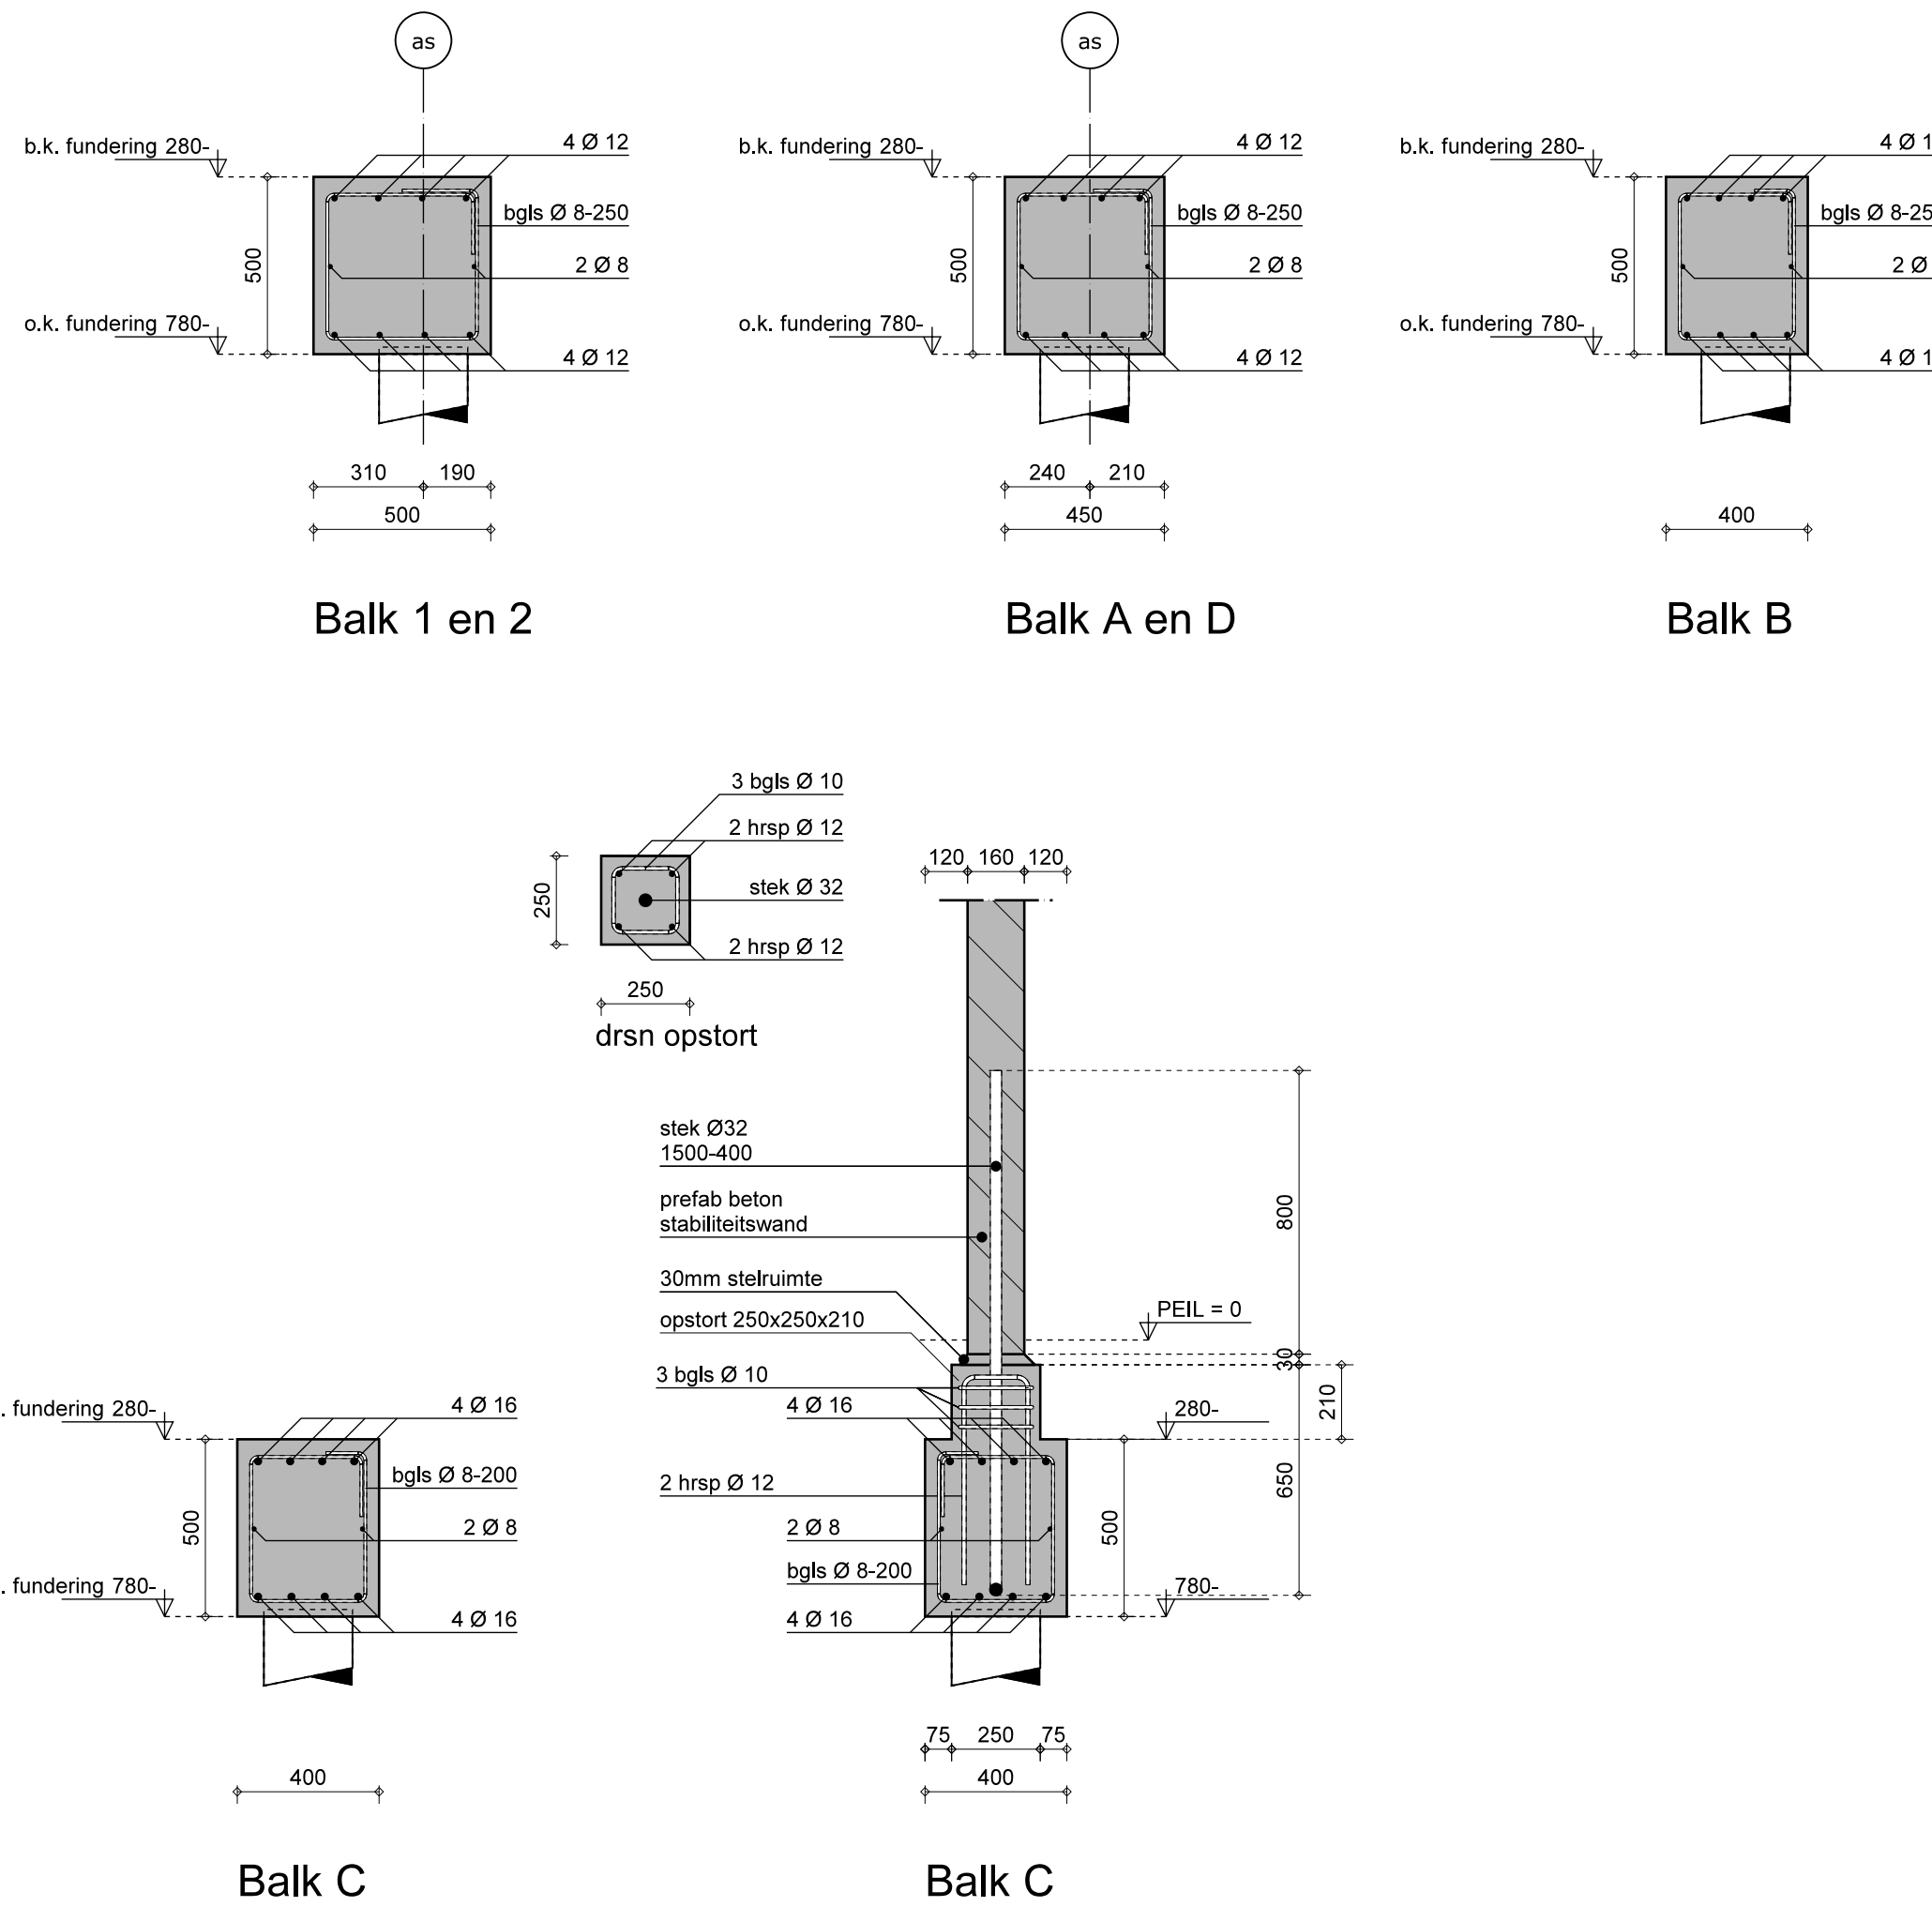


Wapeningstaat		Type-A					
MERK		Balkafmeting (mm)			Wapening		
		Breedte	Hoogte	Lengte	Boven	Onder	Beugels
1	2	500	500	12480	4 Ø 12	4 Ø 12	Ø 8-250
A	B	450	500	6620	4 Ø 12 **	4 Ø 12	Ø 8-250
C	D	400	500	5320	4 Ø 12	4 Ø 12	Ø 8-250
		400	500	5320	4 Ø 16	4 Ø 16	Ø 8-200
		450	500	6620	4 Ø 12 **	4 Ø 12	Ø 8-250


\* afwijkende beugels, zie funderingsplan  
\*\* bijlegwapening, zie funderingsplan

\*B\* 2 extra beugels tussenplaatsen (beugel afstand wordt gehalveerd)

## Principe wapening bij doorvoeren in balken

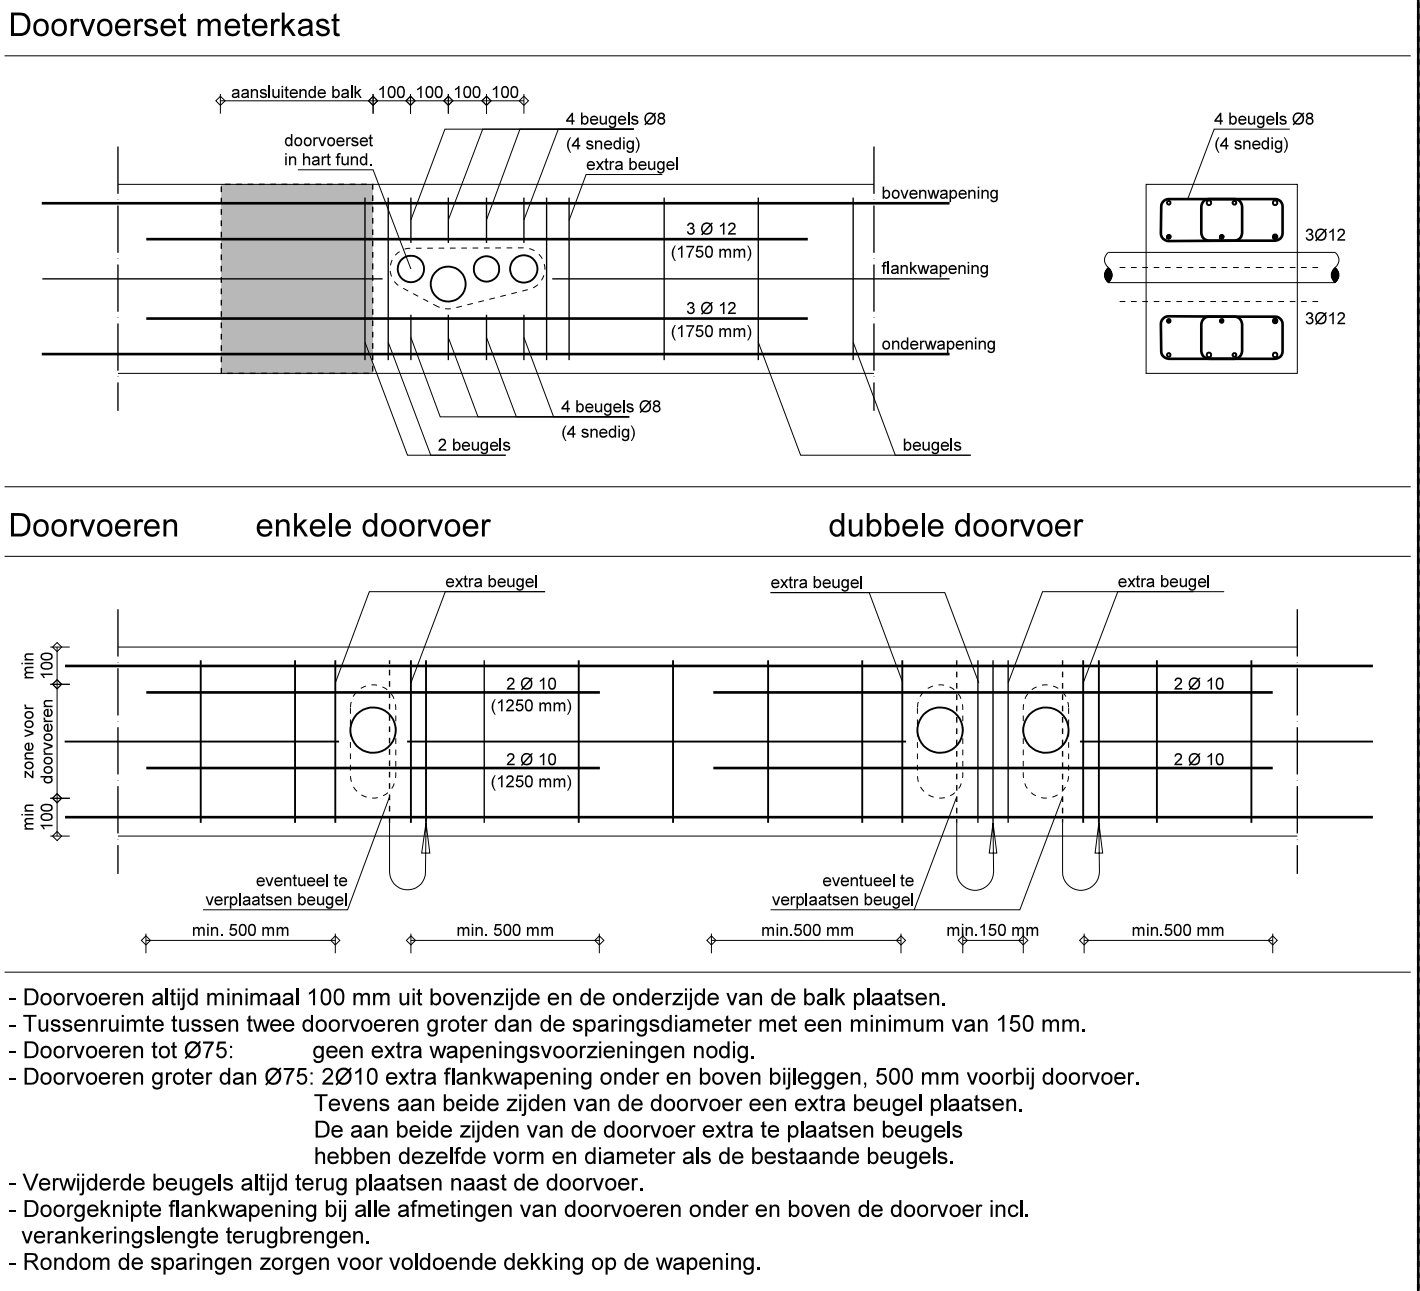

## Betonrenvooi

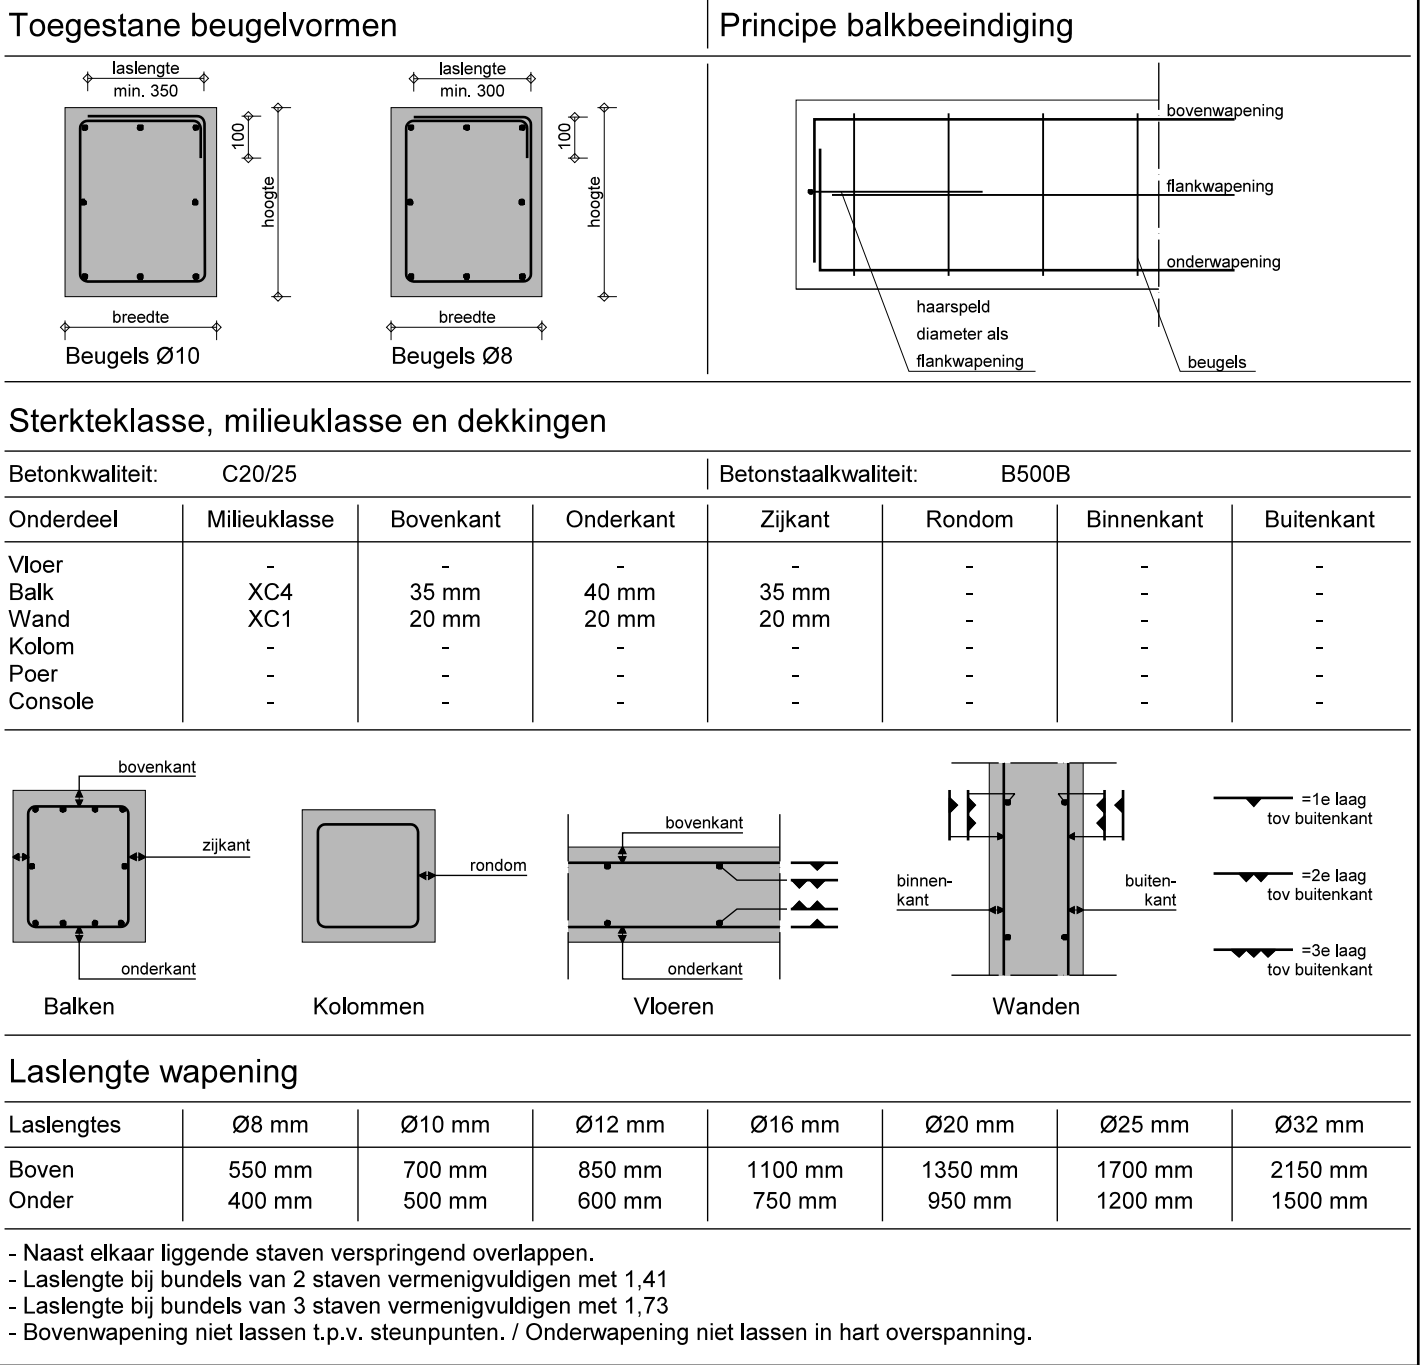

gewijzigd	A 22-05-2023	B 13-11-2024			
project	14 woningen Zuideinde 83 te Westzaan				
opdrachtgever	KPO Ontwikkeling				
omschrijving	Aanvraag omgevingsvergunning Fundering type A				
Wagengouw 12 1151 EG Broek in Waterland tel. 020-4031391 www.w3architecten.nl email:w3@wadman.nl	refs 18107-A001 schaal 1:50 getekend JKB datum 11-04-2023	werk 18107	tekening A-WB-01		