


1e verdiepingsvloer

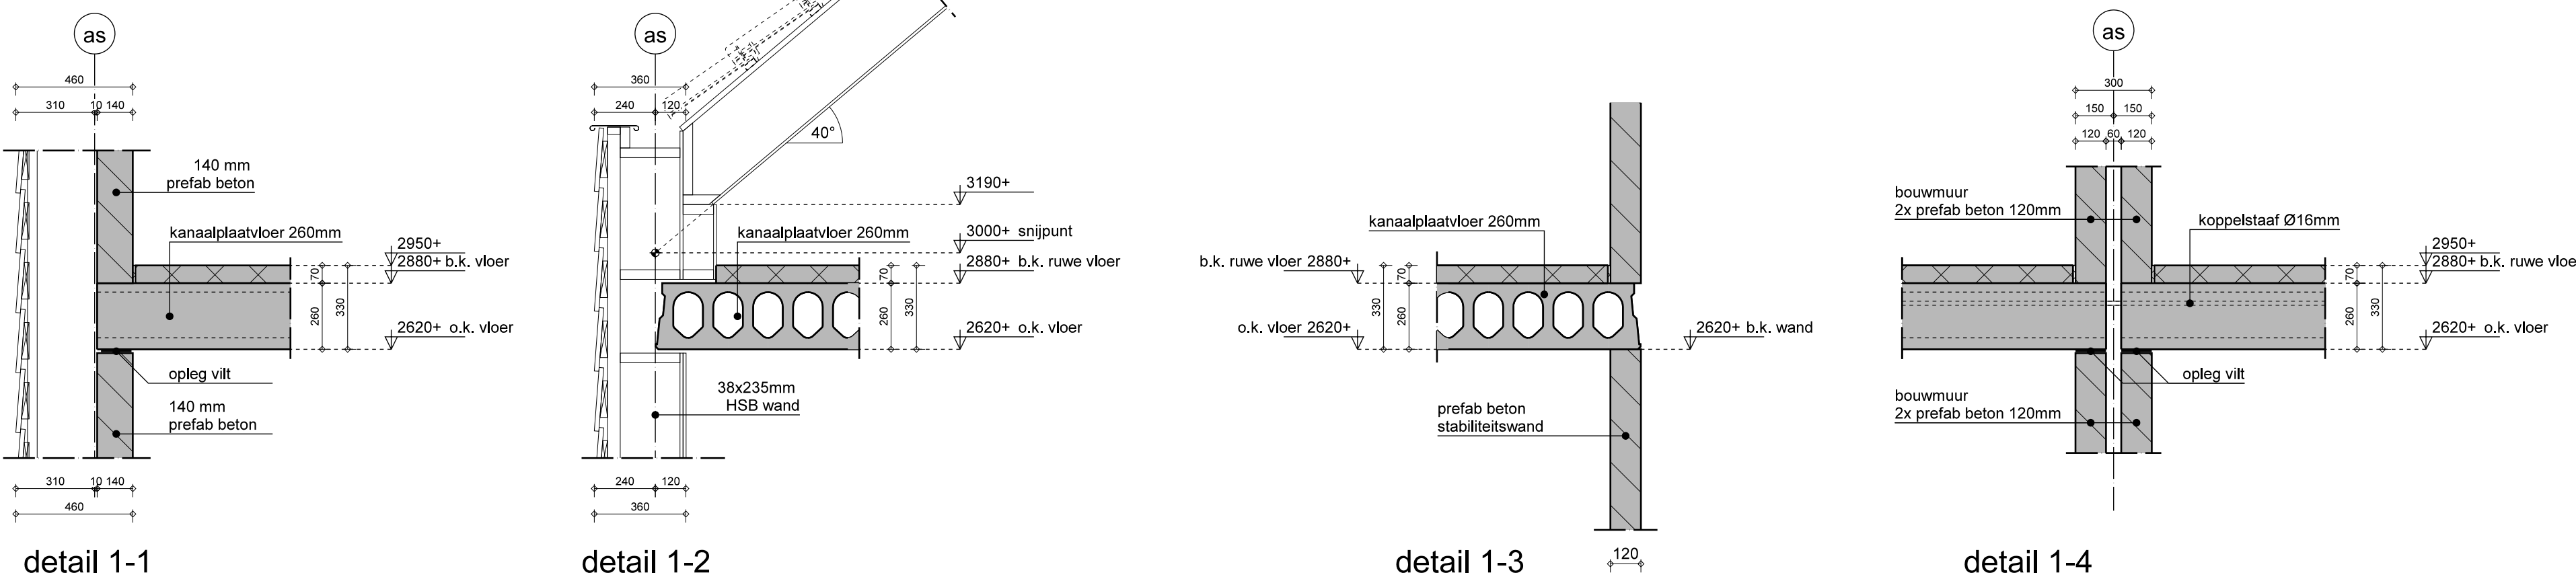

Renvooi			
houfwaliteit	= constructief C18 minimaal	zbt	= zelfdragende betonlatten
ankers	= 4,6	swt	= samenwerkende betonlatten
boulen	= 8,6	lbt	= betonlatten in wandelement
staalkwaliteit	= S235JR tenzij anders aangegeven	stl	= stalen latten
staal in vochtig milieu	= kalkzandsteen lijmwerk CS12	gnldr	= geventileerde dragers
dragende wanden	= tenzij anders aangegeven	vs	= versterkte strook in vloer
		mwwap	= meubelwaspensing volgens advies
		...	koppelpensing Ø16
		.....	opeessanker

Verdiepingsvloer	
b.k. ruwe vloer	o.k. = puntlast op vloer
vloer: dikte	
kwallet opstort	
verdeelde wandlast gebaseerd op wanden met een gewicht < 2,0 kN/m² grote belastingen als krakst rekenen toelaatbare bijkomende doorbuiging wbj < 0,002 * L	

gemaakt op	A 22-05-2023	B 14-02-2024	C 14-03-2024	D 13-11-2024
------------	--------------	--------------	--------------	--------------

project	14 woningen Zuidende 83 te Westzaan
opdrachtgever	KPO Ontwikkeling
omschrijving	Aanvraag omgevingsvergunning 1e verdiepingsvloer type E en F (4 geschakelde woningen)

 <b>ARCHITECTEN EN INGENIEURS BV</b>	Wagengouw 12 1151 EG Broek in Waterland tel. 020-4031391 www.w3architecten.nl email w3@wadman.nl	refo 1804	
		actueel 1-10-20	
	getekend JPB	datum 11-04-2023	
		werk 18107	tekening EF-TP-02