


voorgevel bestaand

rechter zijgevel bestaand

achtergevel bestaand

linker zijgevel bestaand

doorsnede bestaand

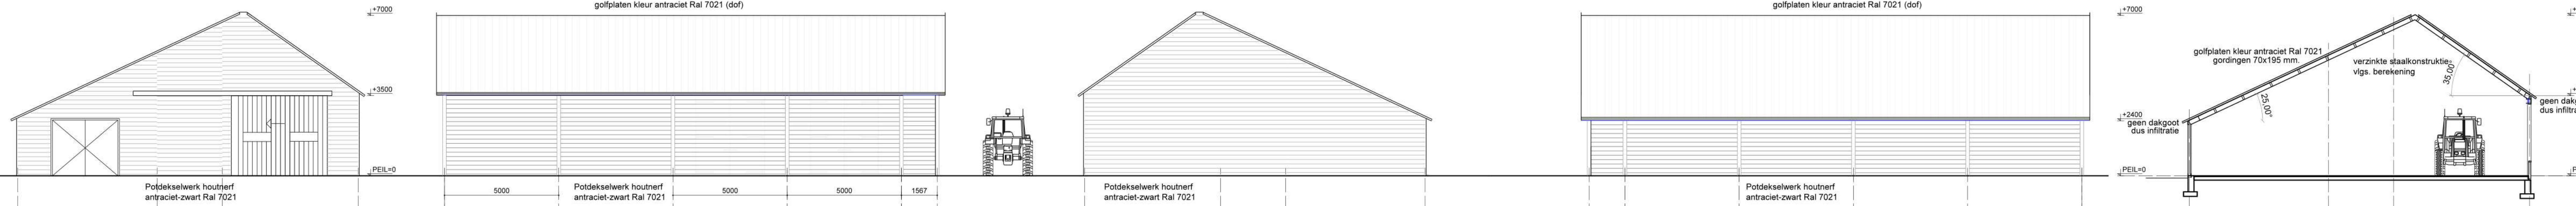


voorgevel

rechter zijgevel


achtergevel

linker zijgevel


doorsnede

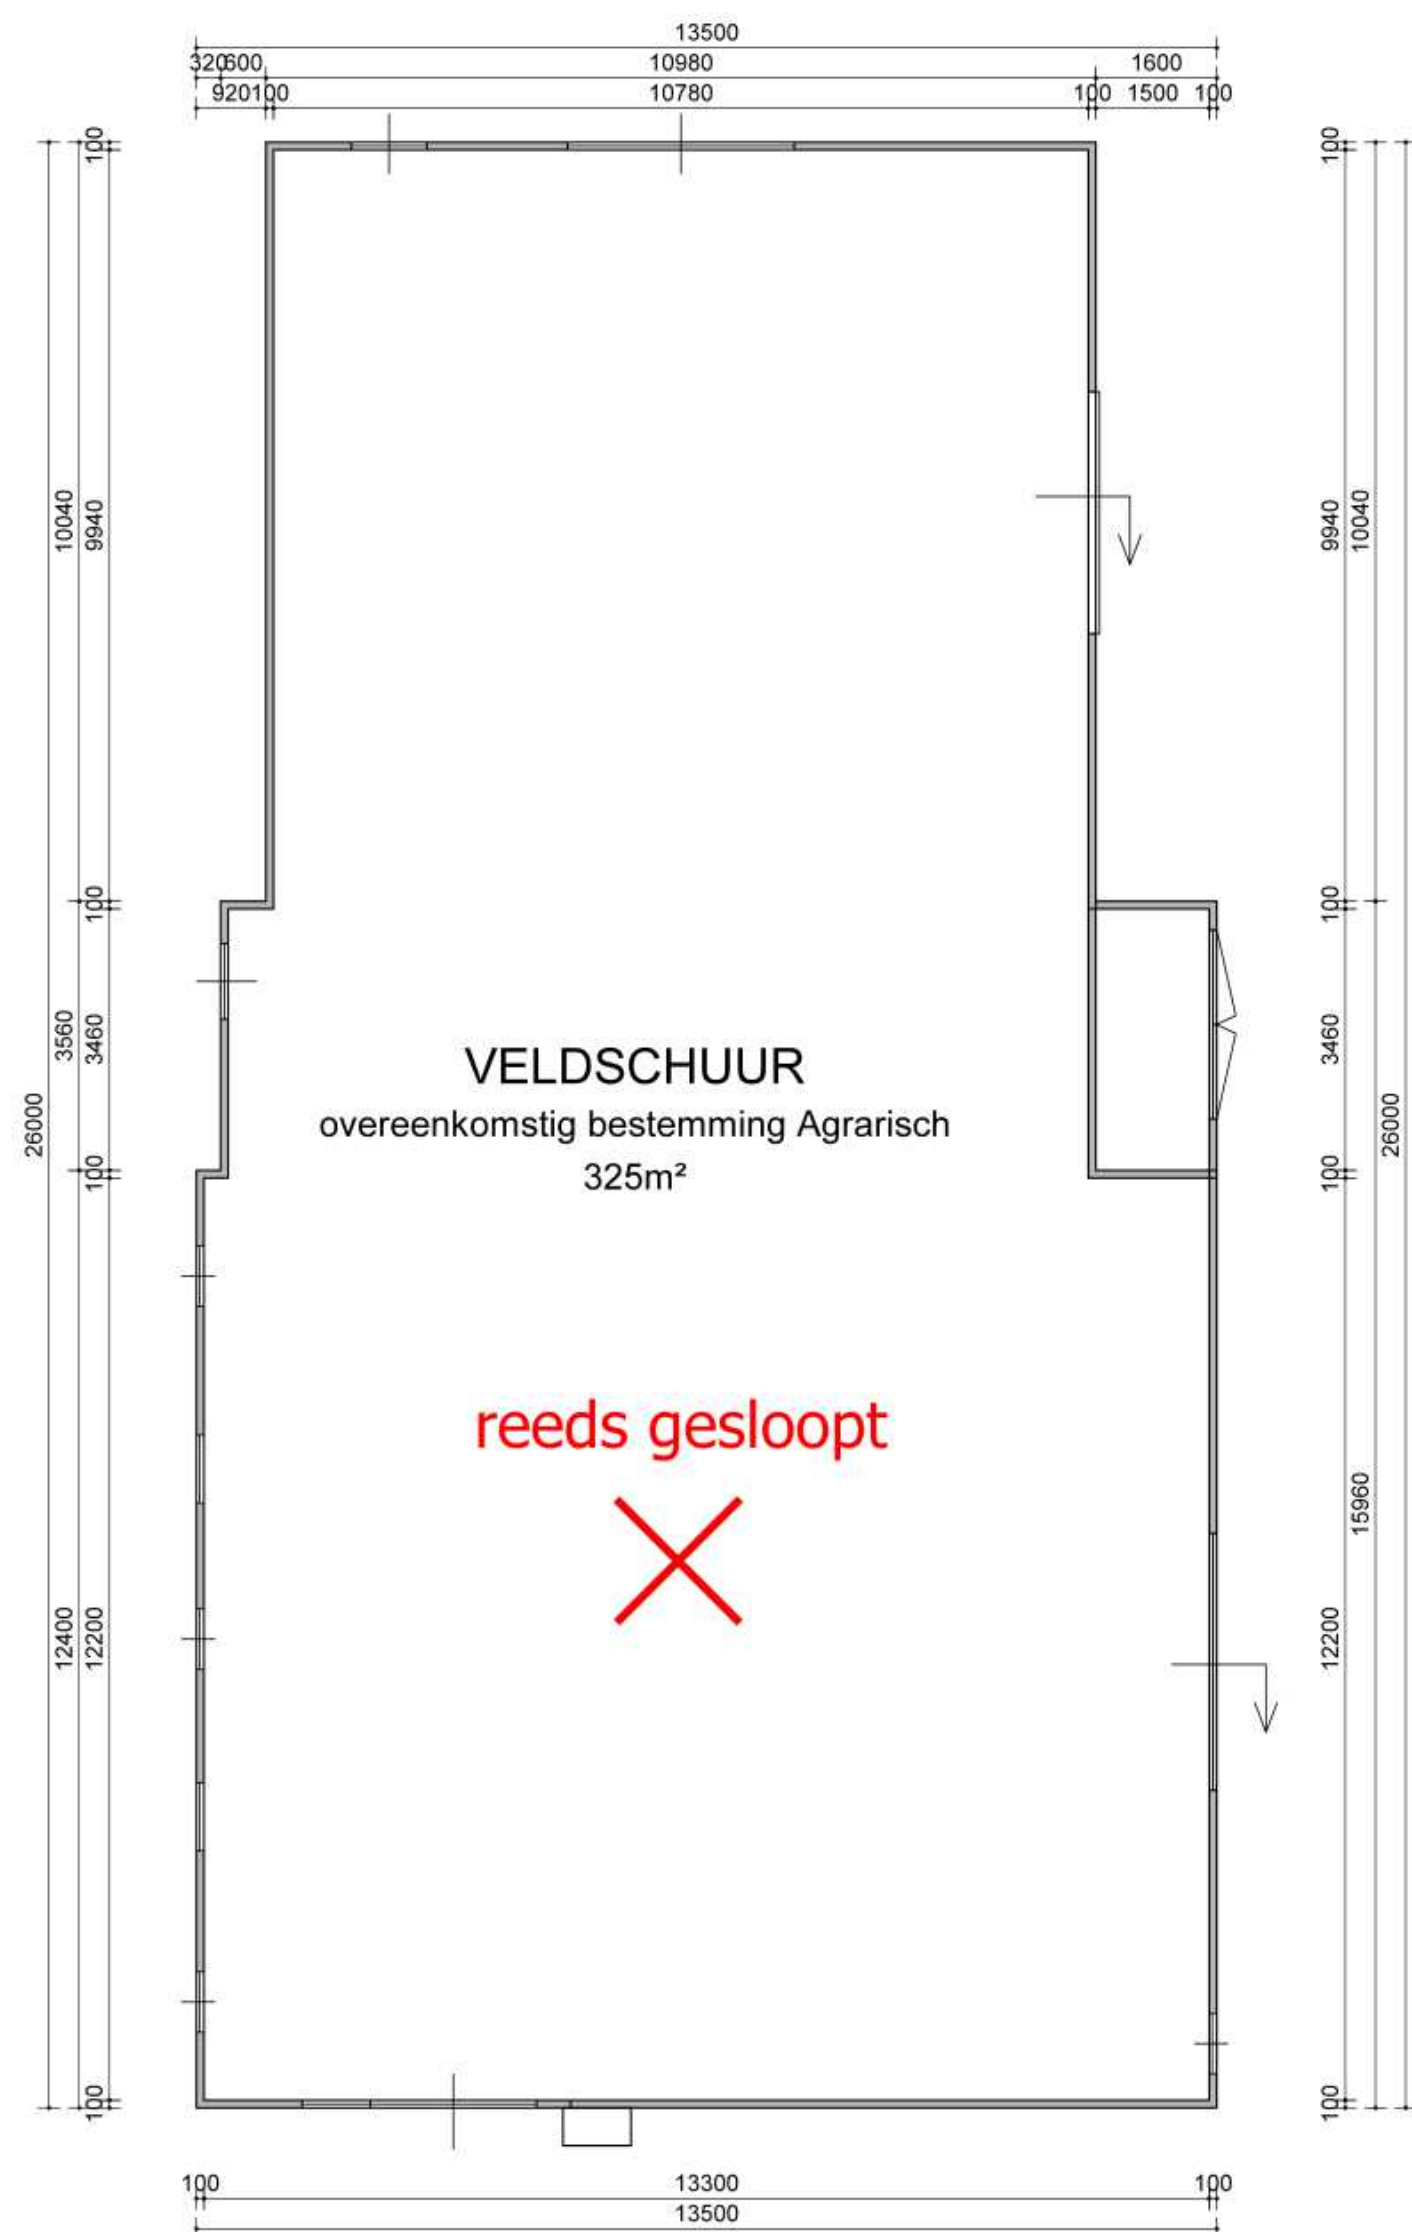

plattegrond bestaand

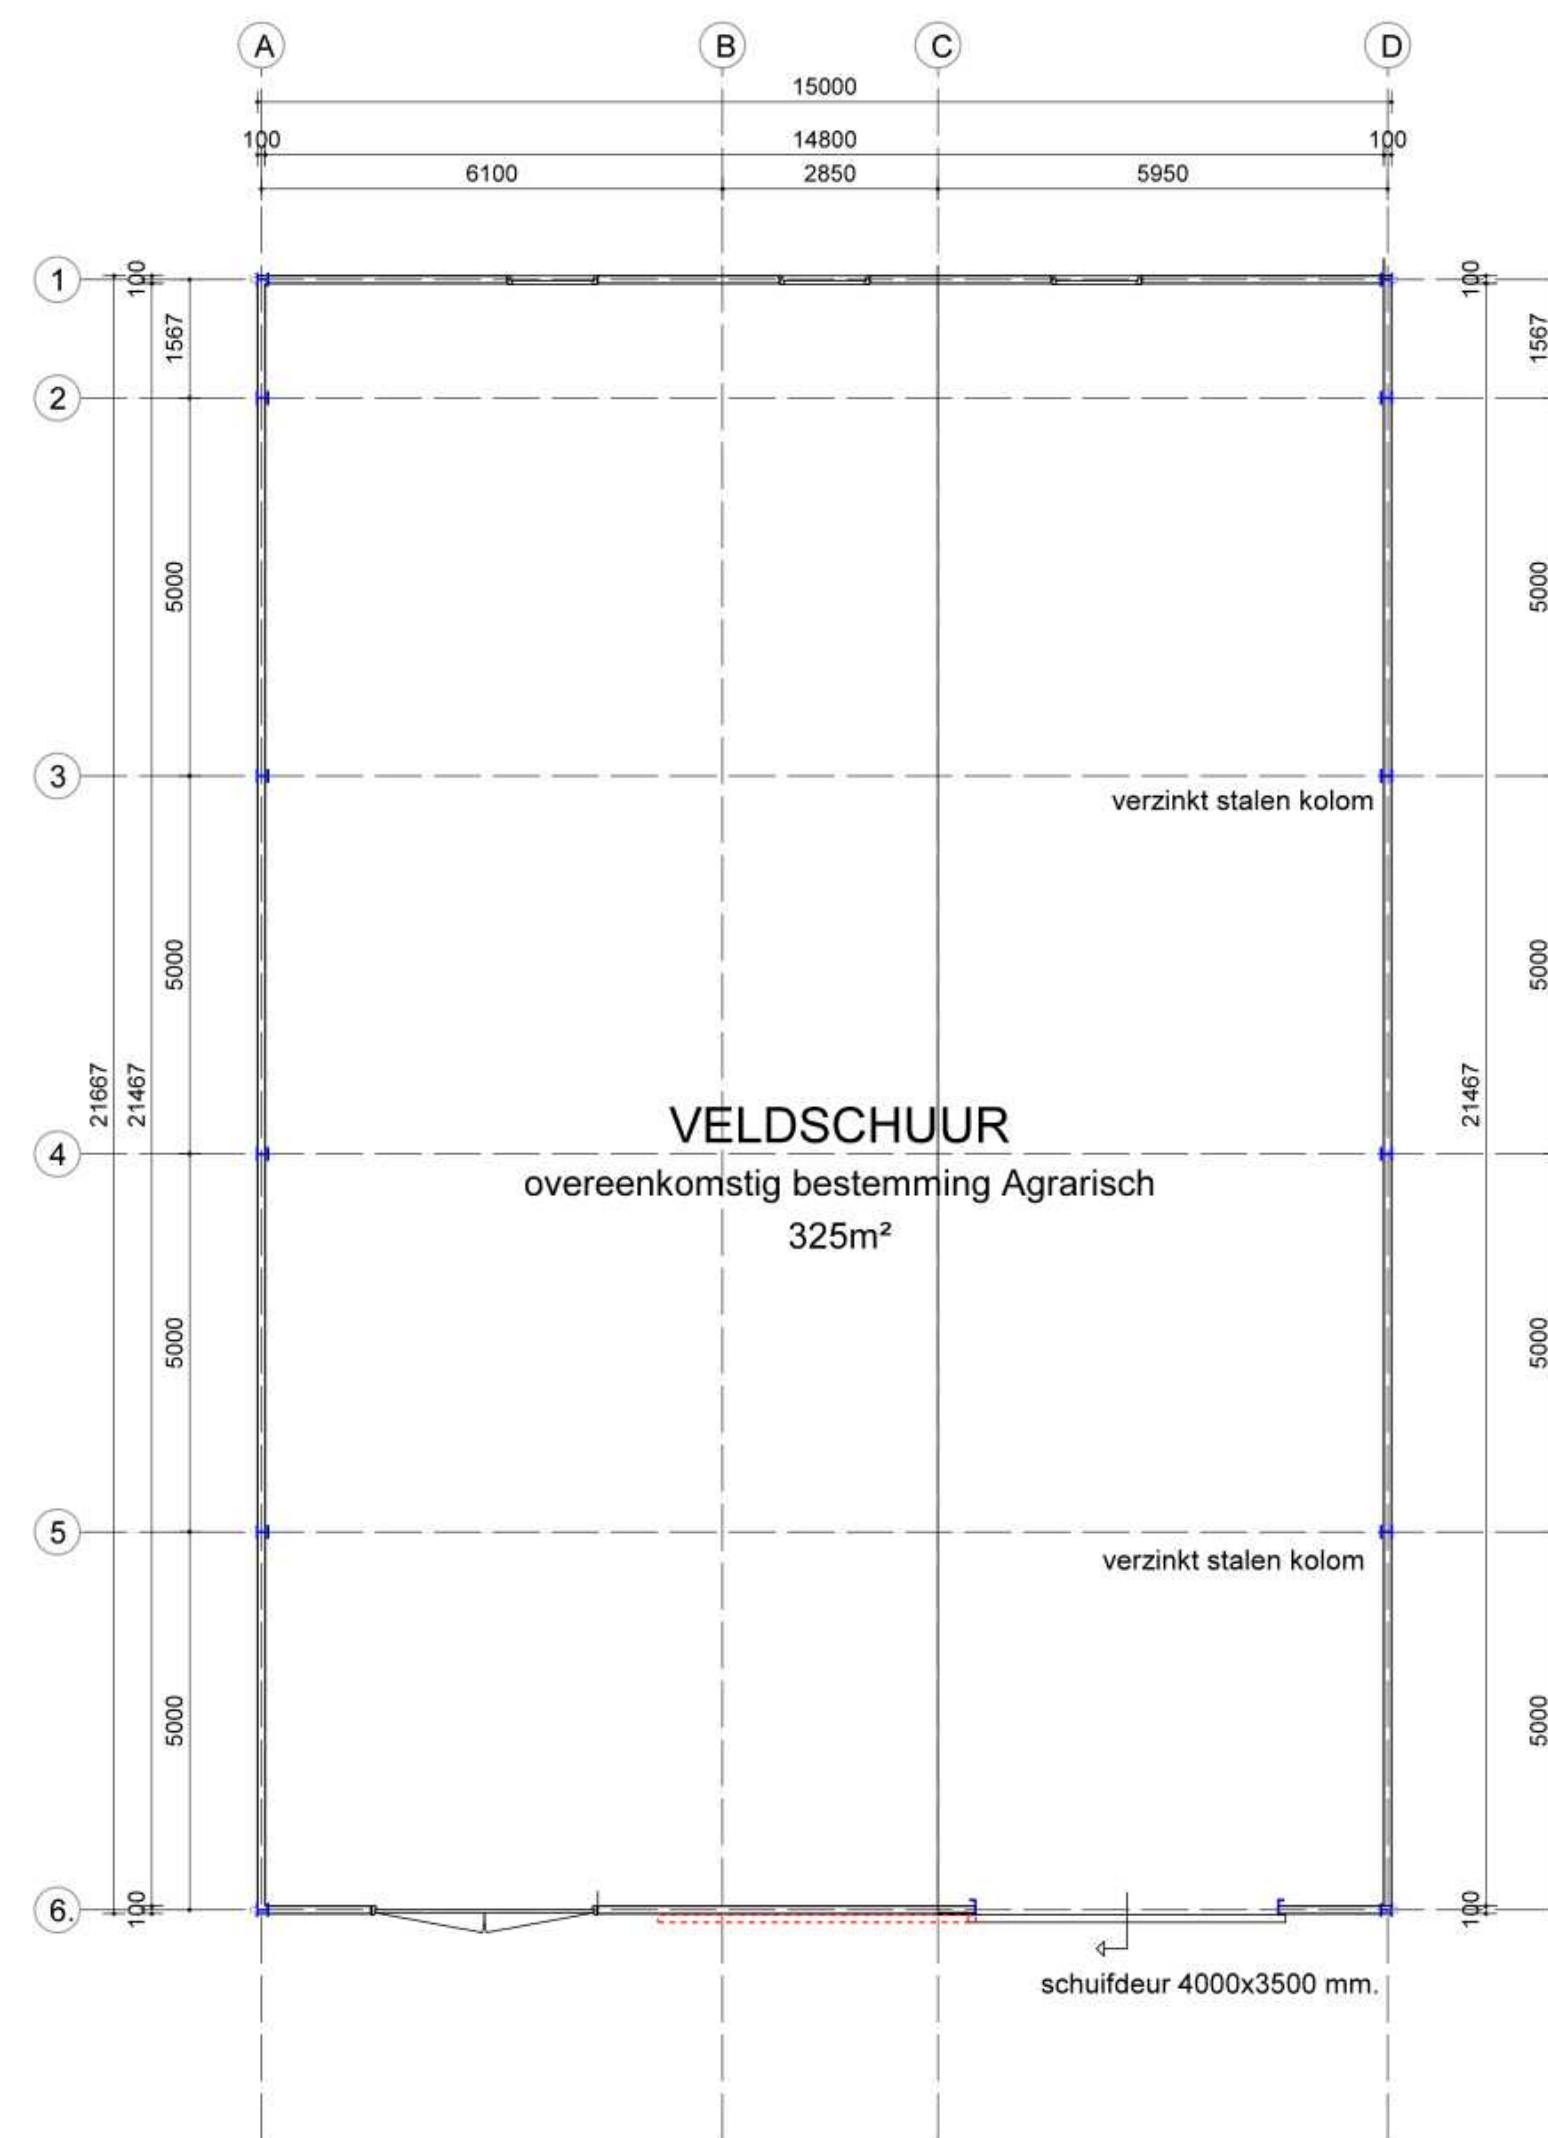

plattegrond gewijzigd

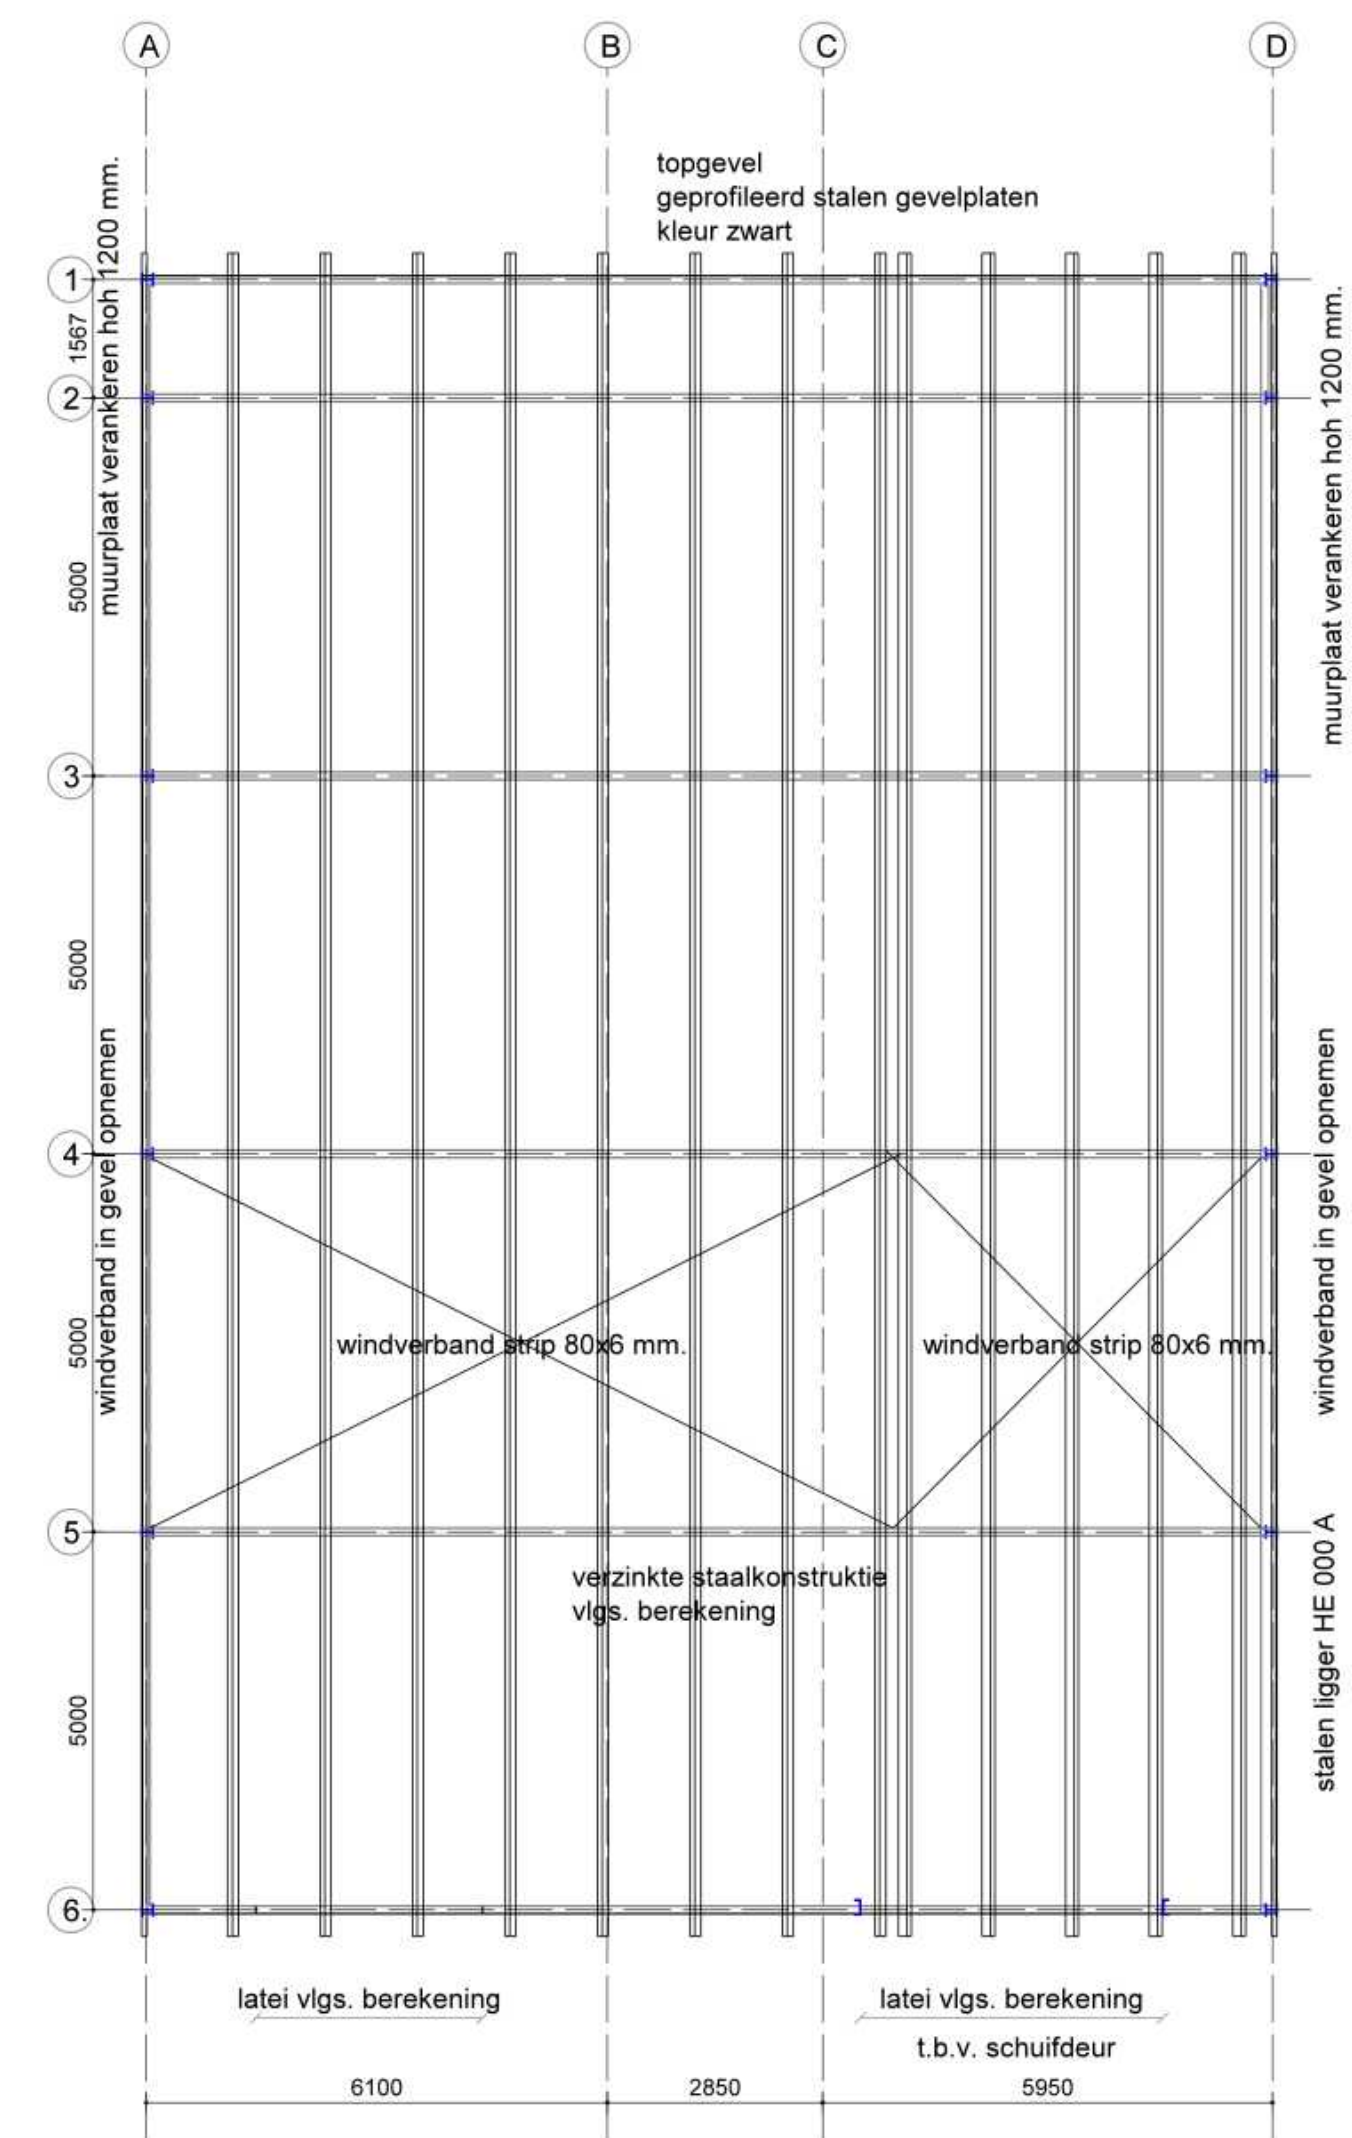

kapplan



BESTAANDE SCHUUR



GEWIJZIGDE SCHUUR
CIRCULAIR BOUWEN!!!

ALLE MATEN ZIJN CIRCA-MATEN
MATEN IN HET WERK CONTROLLEREN

project:	Bouwen van veldschuur Lange Brinkweg 85	datum:	29-06-2023
betaalt:	Aanvraag Omgevingsvergunning	schaal:	1: 100
		werknr.:	21-937
		tekeningnr.:	01
		Birkstraat 95 - 3 3768 HD Soest (035) 6023424 www.LMdesign.nl	