


Bestaande situatie

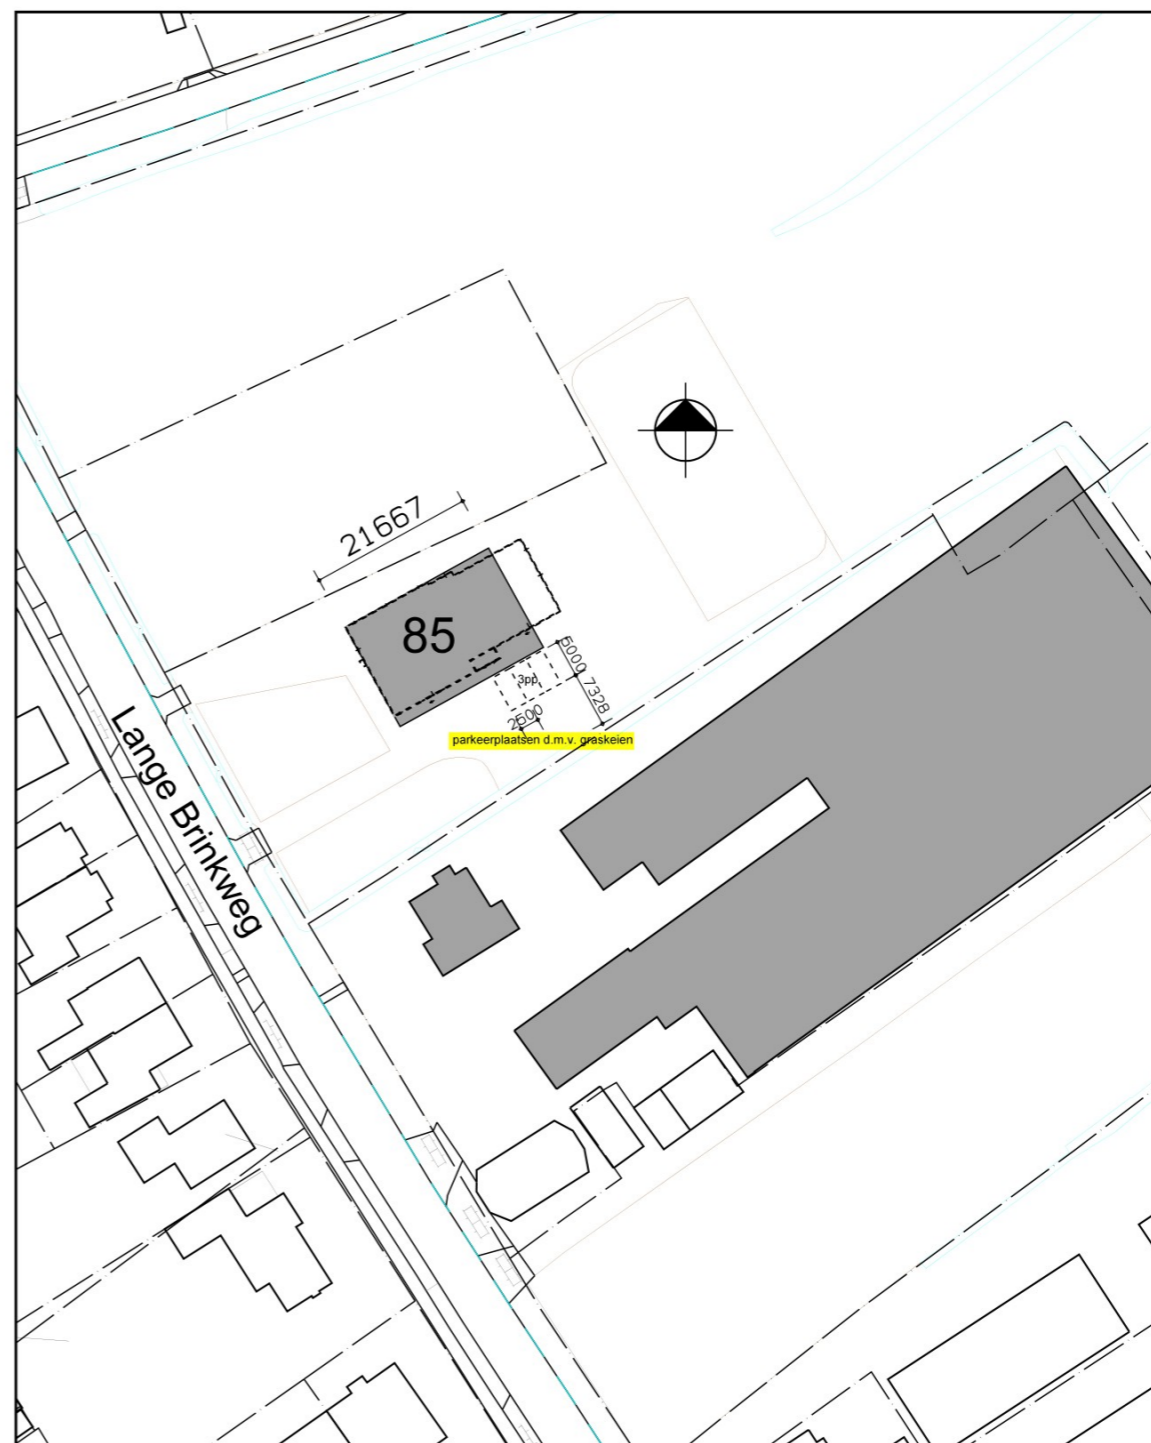

Gewijzigde situatie

ALLE MATEN ZIJN CIRCA-MATEN
MATEN IN HET WERK CONTROLEREN

project:	Bouwen van veldschuur Lange Brinkweg 85	datum :	29-06-2023
		schaal:	1: 1000
betreft:	Bestaande en gewijzigde situatie INCLUSIEF 3 PARKEERPLAATSEN	werknr:	21-937
		tekeningnr:	02



Birkstraat 95 - 3
3768 HD Soest
(035) 6023424
@LMdesign.nl
www.LMdesign.nl