
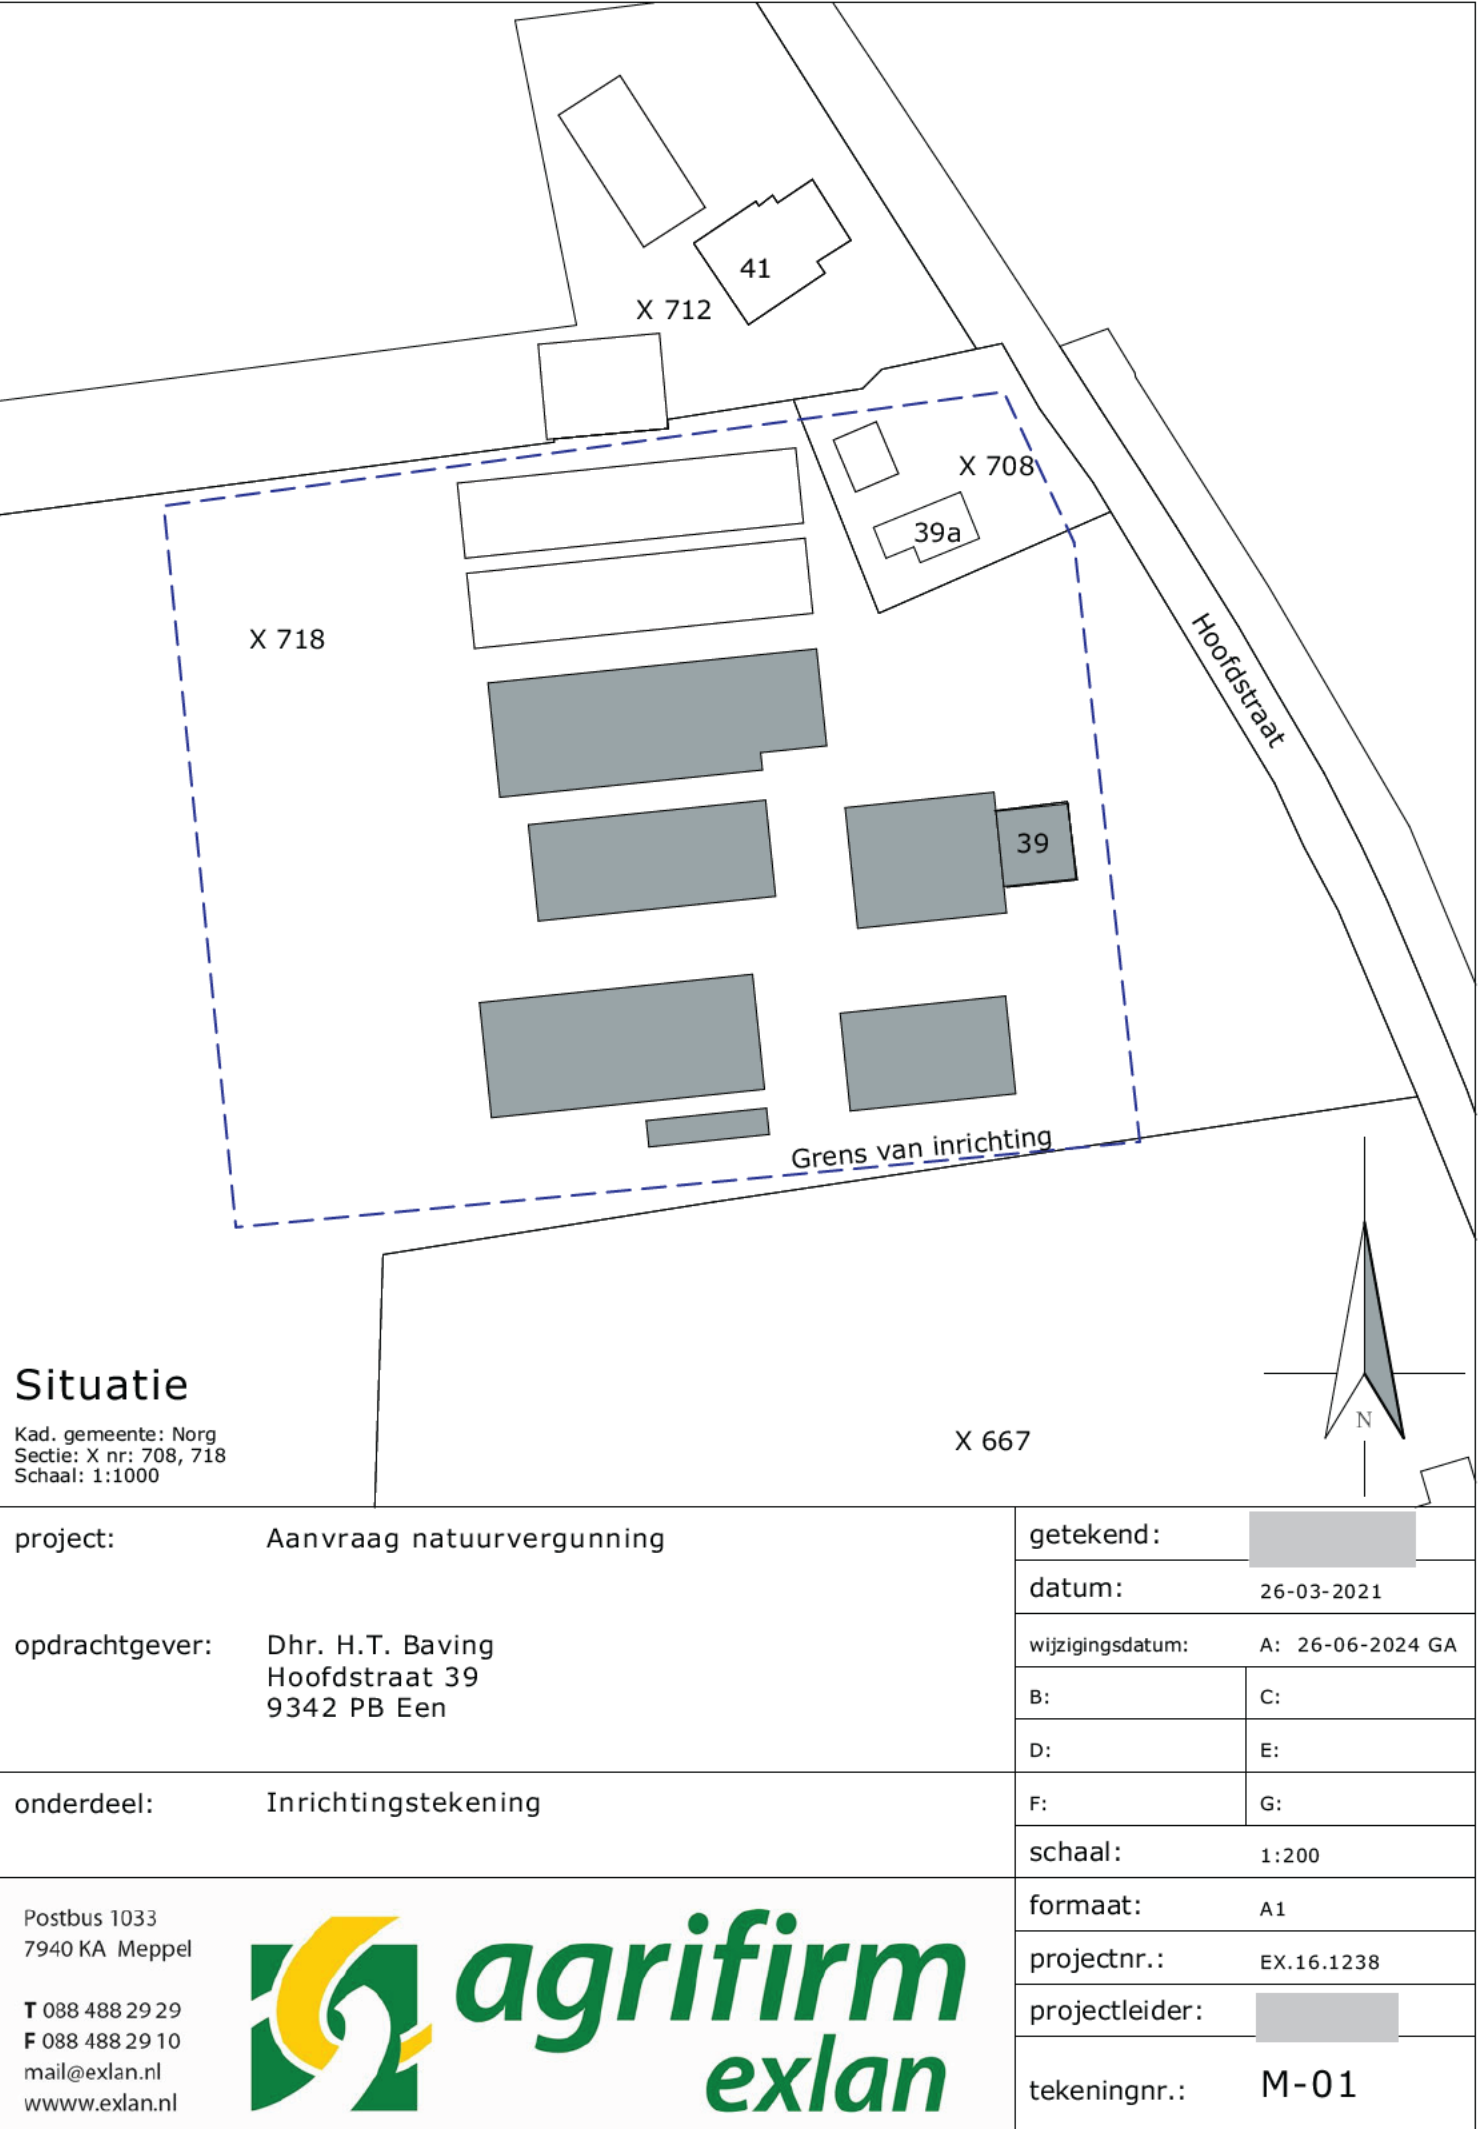


LEGENDA				
Apparatuur				
Nr.	Benaming	Aantal	Vermogen/inhoud	Gebouw
①	Boiler gas	1	10 kW	G
②	Tractor	1	59 kW	E
③	Tractor	1	60 kW	E

TOTAAL BEDRIJF	
Inhoud mestkelders	2900 m³
Vleesstieren	330 st
Paarden	8 st

LEGENDA GEBOUWEN				
Nr.	Benaming	Aantal en soort dieren	RAV-codes	m² opslag mest
A.	Stal	112 Vleesstieren	A6.100	1100 m³
B.	Stal	90 Vleesstieren	A6.100	700 m³
C.	Stal	126 Vleesstieren	A6.100	1300 m³
D.	Berging	2 Vleesstieren	A6.100	
		4 Paarden	K1.100	
E.	Wagenloods			
F.	Voeropslag			
G.	Bedrijfswoning			
H.	Paardenbox	4 Paarden	K1.100	

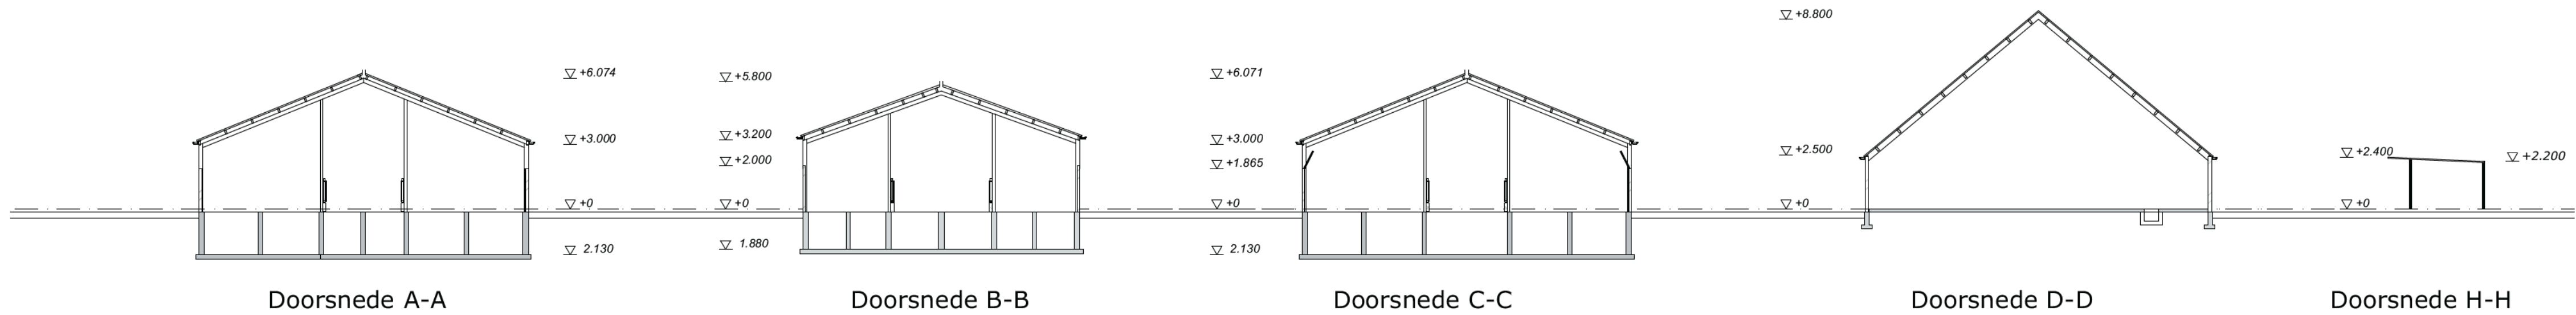

### Situatie

Kad. gemeente: Norg  
Sectie: X nr: 708, 718  
Schaal: 1:1000

project: Aanvraag natuurvergunning

opdrachtgever: Dhr. H.T. Baving  
Hoofdstraat 39  
9342 PB Een

onderdeel: Inrichtingstekening

Postbus 1033  
7940 KA Meppel  
T 088 488 29 29  
F 088 488 29 10  
mail@exlan.nl  
www.exlan.nl



getekend: [Signature]  
datum: 26-03-2021  
wijzigingsdatum: A: 26-06-2024 GA  
B: C:  
D: E:  
F: G:  
schaal: 1:200  
formaat: A1  
projectnr.: EX.16.1238  
projectleider: [Signature]  
tekeningnr.: M-01