GEBOUW: 1 FUNCTIE: Stierenstal

Wanden	:	Metselwerk
Dak	:	Vezelcement golfplaten
Goothoogte	:	3000 + P
Nokhoogte	:	6071 + P
Ventilatie	:	Natuurlijk
Verwarming	:	---
Mestopslag	:	1100m³
Groen Label nr.	:	---
Aantal plaatsen	:	96 stieren
Aantal dieren	:	96 stieren >6mnd

GEBOUW: 2 FUNCTIE: Stierenstal

Wanden	:	Metselwerk
Dak	:	Vezelcement golfplaten
Goothoogte	:	3200 + P
Nokhoogte	:	5800 + P
Ventilatie	:	Natuurlijk
Verwarming	:	---
Mestopslag	:	700m³
Groen Label nr.	:	---
Aantal plaatsen	:	91 stieren < 6mnd. – 1 stier > 6mnd.
Aantal dieren	:	91 stieren < 6mnd. – 1 stier > 6mnd.

GEBOUW: 3 FUNCTIE: Boerderij/Stieren

Wanden	:	Metselwerk
Dak	:	Vezelcement golfplaten
Goothoogte	:	2500 + P/4000 + P
Nokhoogte	:	6250 + P
Ventilatie	:	Natuurlijk
Verwarming	:	---
Mestopslag	:	---
Groen Label nr.	:	---
Aantal plaatsen	:	42 stieren <6mnd
Aantal dieren	:	42 stieren <6mnd

GEBOUW: 4 FUNCTIE: Machineberging/garage

Wanden	:	Metselwerk/damwand
Dak	:	Vezelcement golfplaten
Goothoogte	:	2500 + F/4000 + P
Nokhoogte	:	5000 + F
Ventilatie	:	---
Verwarming	:	---
Mestopslag	:	---
Groen Label nr.	:	---
Aantal plaatsen	:	---
Aantal dieren	:	---

GEBOUW: 5 FUNCTIE: Stierenstal

Wanden	:	Betonpanelen
Dak	:	Vezelcement golfplaten
Goothoogte	:	2800 + P
Nokhoogte	:	6000 + P
Ventilatie	:	Mechanisch (centraal afzuigsysteem)
Verwarming	:	---
Mestopslag	:	1100m³
Groen Label nr.	:	---
Aantal plaatsen	:	18 stieren <6 mnd; 78 stieren >6 mnd
Aantal dieren	:	18 stieren <6 mnd; 78 stieren >6 mnd

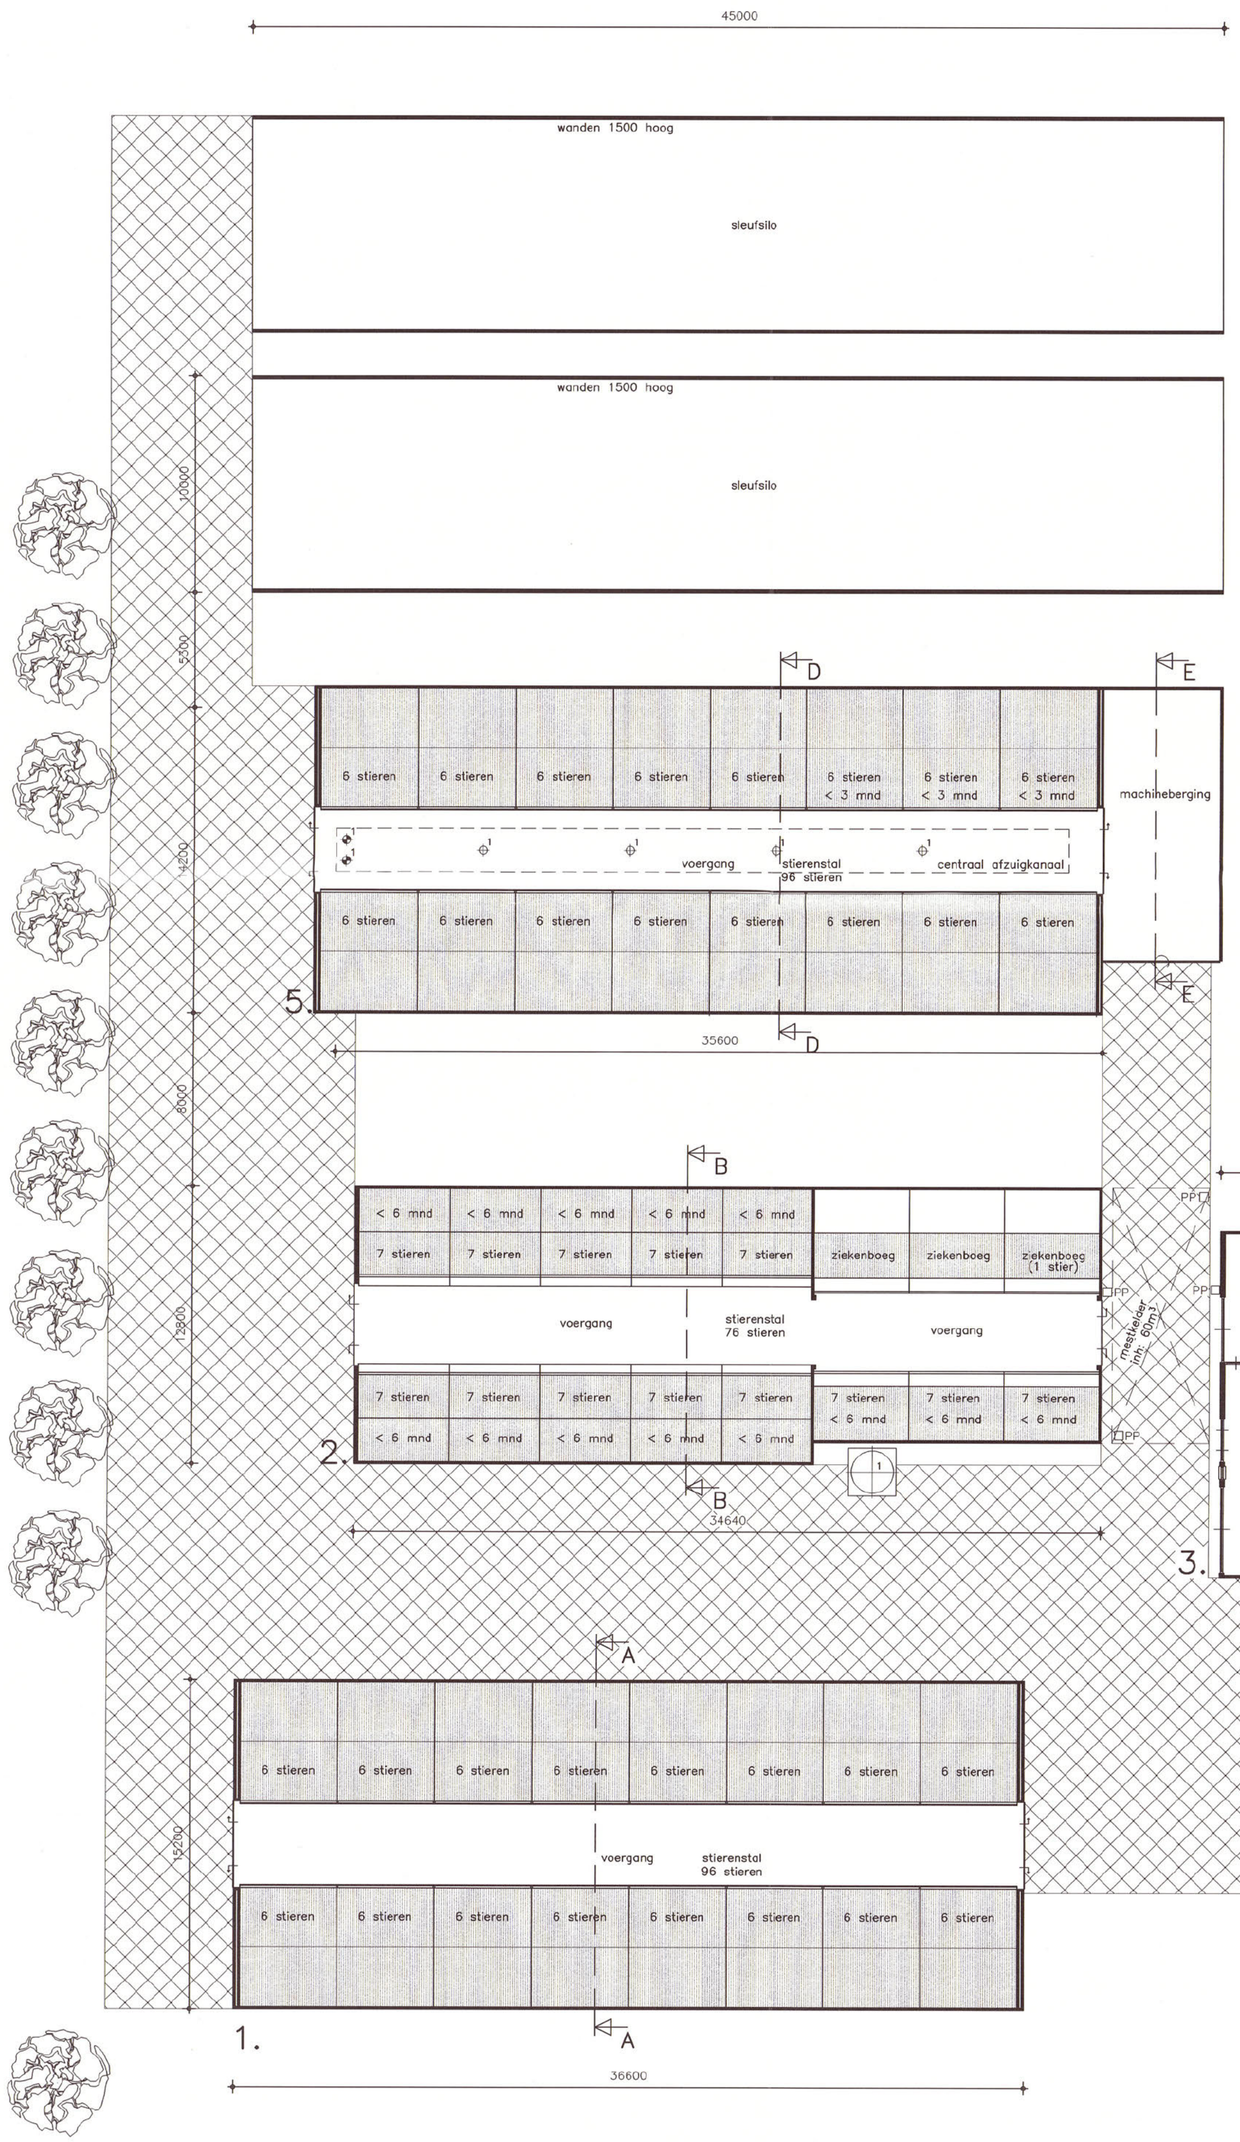

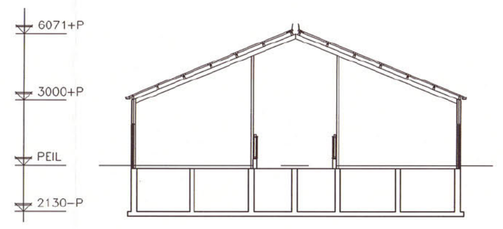

Doorsnede A–A

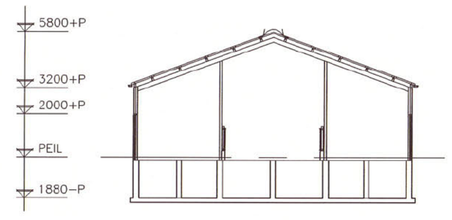

Doorsnede B–B

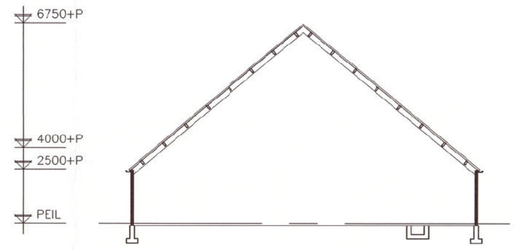

Doorsnede C–C

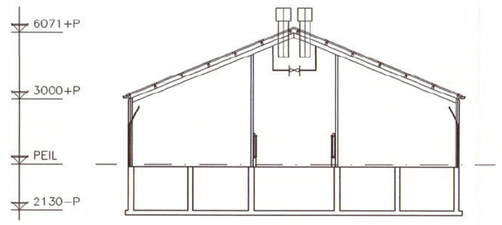

Doorsnede D–D

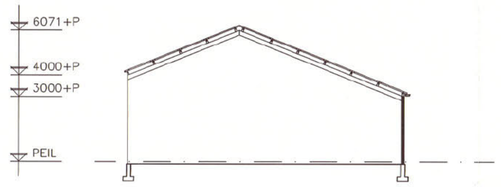

Doorsnede E–E

Symbolen

Symbool	Gebouw	Omschrijving	Aantal	Inhoud	Vermogen kW phst.	Vermogen Totaal kW
		1. GRONDSTOFFEN EN PRODUKTEN				–
		1.2 Milieugevaarlijke stoffen				–
1	4	Diesel (tank in lekbak)	1	1200 L	–	–
1	4	Smeerolie (vat in lekbak)	1	50 L	–	–
		1.4 Andere stoffen of produkten				–
1	2	Mengvoeder (in silo)	1	10 ton	–	–
		2. ENERGIE				11,510
		2.1 Ventilatie				2,010
1	5	Meet–/smoorunit	4	ø500	–	–
1	5	Ventilator	2	ø800	1,005	2,010
		2.3 Verwarmingsinstallaties				2,400
1	3	Boiler	1	–	2,400	2,400
		2.4 Overig opgesteld vermogen				7,100
2	3	Melkbereidingsvat	1	–	1,500	1,500
3	3	Boormachine	1	–	0,600	0,600
4	3	Lasapparaat	1	–	–	–
5	3	Cirkelzaag	1	–	3,000	3,000
6	3	Haakse slijpmachine	1	–	2,000	2,000
					Totaal	11,510

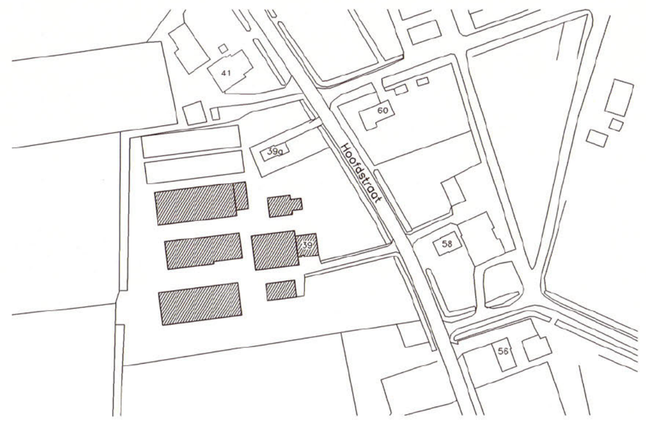

Situatie

Gemeente	:	Norg
Sectie	:	O
Nummer	:	2216
Schaal	:	1 : 2000

Aanvraag vergunning Wet Milieubeheer

De aanvrager:
d.d.:

DLV Adviesgroep

DLV Bouw, Milieu en Techniek BV

Benaming:
Tekening Wet Milieubeheer
Plattegronden, doorsneden en situatie

Schaal: 1:200 Formaat: A1

Opdrachtgever:
Dhr. H.T. Boving
Hoofdstraat 39
9342 PB [redacted]
Telefoon:
Telefax:
Telefoon mobiel:

Regio Noord & West
Postbus 354
8440 AJ Heerenveen
Telefoon: 0513-653596
Telefax: 0513-653185
E-mail: bmt@dlv.nl

Datum: 07-10-'98
Wijzigingen:
A 17-12-'98
B 16-02-'04
C 05-03-'04
D
E
F
G
H

Lokatie:
idem.

Werknr: 1512061 Blad: MI-V10

NIETS UIT DEZE TEKENING MAG GEHEEL OF GEDEELTELIJK WORDEN OVERGENOMEN EN VERMENIGVULDIGD ZONDER VOORAFGAANDE SCHRIFTELIJKE TOESTEMMING ©COPYRIGHT 2002 DLV BOUW, MILIEU EN TECHNIEK B.V.