
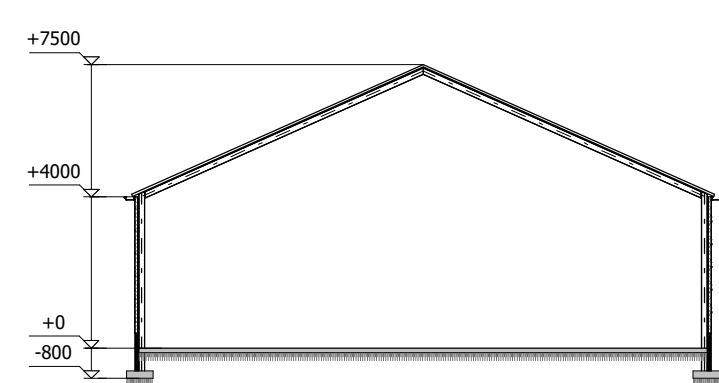


MOTOREN EN DERGELIJKE			
NR.	AANTAL	OMSCHRIJVING	CAPACITEIT
1	3	smeerolie (n lekbak)	60,0 tr
2	2	smeerolie (n lekbak)	60,0 tr
3	1	ladefo	3,00 kW
4	1	elektrisch handgereedschap	9,00 kW
5	1	dubbelwandige dieseltank (mobiel)	3000 tr
6	1	tractor	54,00 kW
7	1	tractor	38,00 kW
8	1	tractor	20,00 kW
9	1	kadaverenafbedrijfsplaats	
10	1	mobile compressor	3,00 kW
11	2	CV-ketel	32,40 kW
12	1	elgastoe	1,00 kW
13	1	hogedrukreiniger	4,00 kW
14	1	berengingspomp	12,00 kW
15	1	voerwage	1,00 kW
16	1	dieselpomp	0,75 kw
17	2	voerslo	16 ton
18	2	voerslo	12 ton
19	1	dempelpomp	1,50 kW
20	1	opvangput hemelwater	3 m³
21	1	compressor	2,20 kW
22	1	opslag gewasbeschermingsmiddelen	400 kg/tr
23	1	kunstmest in zakged op pallets	2 ton
24	1	spuwaterlo	40 m³
25	1	helftruck diesel (2ton)	20,00 kW
26	1	medicijn koelkast 25 kg/tr.	0,50 kw
28	1	waterput	65 mtr. diep
29	1	kolentoommachine	2,00 kW
30	1	watertank	1000 tr
31	1	absorbtiemateriaal t.b.v. gemorst product	20 tr
32	1	grondwaterbron	220 mtr. diep
33	1	kadaverkoeling	1,00 kW
34	2	dempelpomp	1,00 kW
35	1	mestpomp met vlieter	5,00 kW
36	1	computer	0,20 kW
37	1	reinigings- / ontsmettingsmiddelen	20 kg/tr
38	1	3 weg kraan	
39	3	voerslo	8 ton
40	2	circulatiepomp	0,30 kW
41	1	zuurpomp	0,10 kW
42	1	zuurtank vligs. voorschriften leverancier	4000 tr
43	1	kunstmest in zakged op pallets	13 ton
44	2	gaswater (mobiel)	30,00 kW
45	3	hete luchtkanon (mobiel)	12,0 kW


BEDRIJFSOVERZICHT / AANTAL DIERPLAATSEN		
Gebouw	veesvarkens	drijfsmest opslag
GEBOUW 1		719 m³
GEBOUW 2	120	420 m³
GEBOUW 4	2160	1730 m³
GEBOUW 5		
TOTAAL	2280	2869 m³

SYSTEMNUMMERS	
STAL NR	BWL NUMMER
3	BWL 2013.08.V3
4	BWL 2013.08.V3


- mm symbol voor ventilator (horizontaal) 800 mm. (19 st.) 2,52 kW
- meet- / smoorunit
- symbol voor motor
- erfverharding
- betonvoester
- stalen drinkant rooster
- poederblazer voor brandklasse A, B en C met vermelding van inhoud in kg

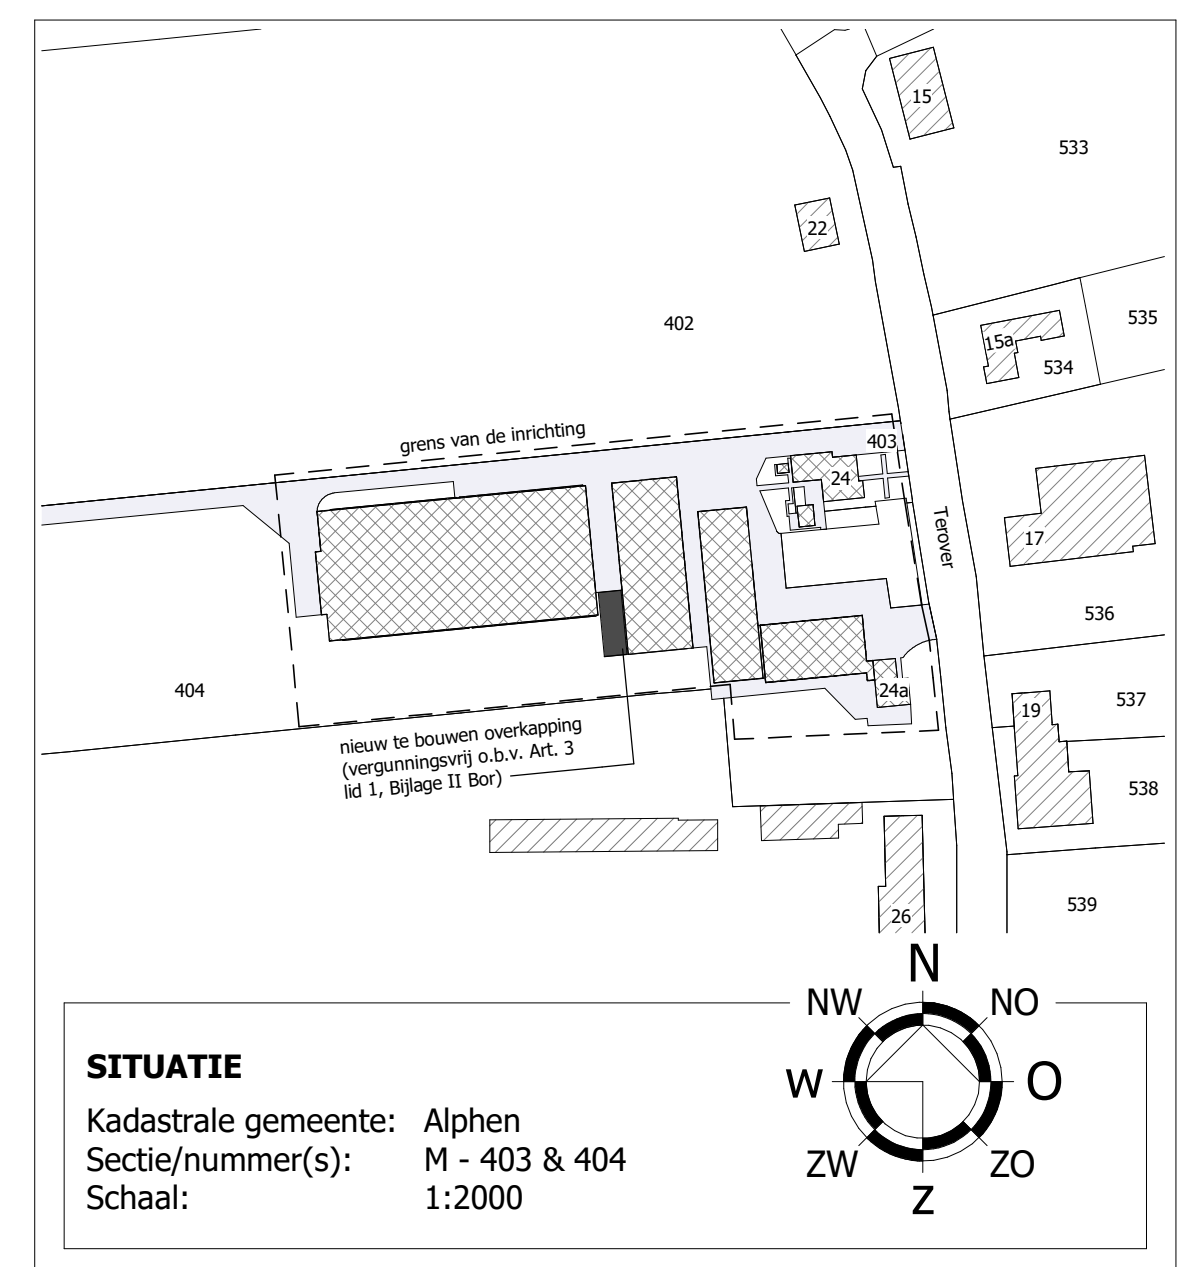


DOORSNEDE GEBOUW 1

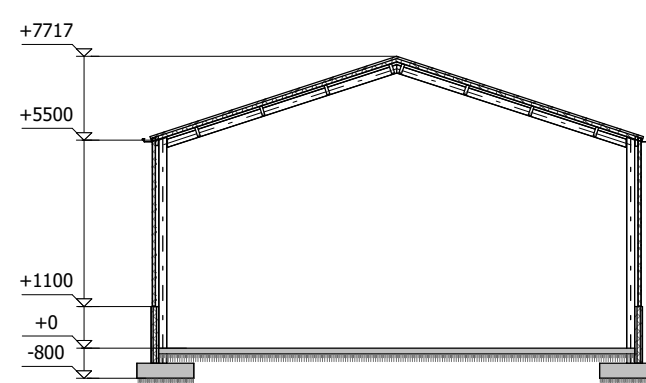


DOORSNEDE GEBOUW 2

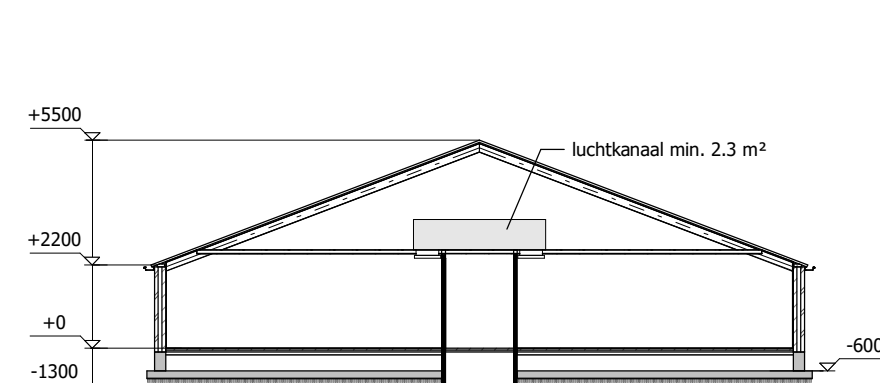

DOORSNEDE GEBOUW 3

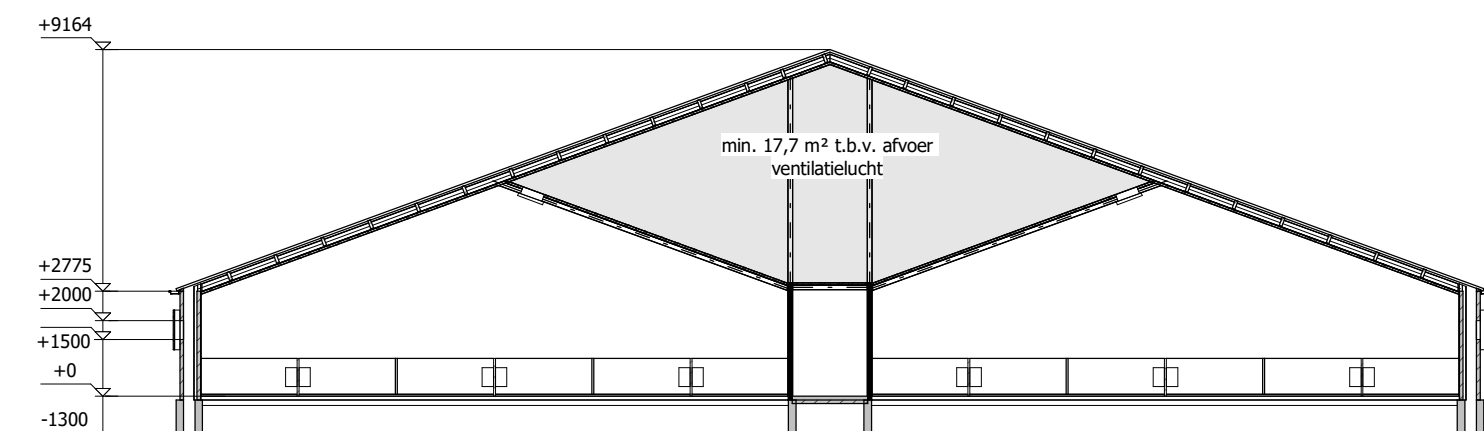

DOORSNEDE GEBOUW 4

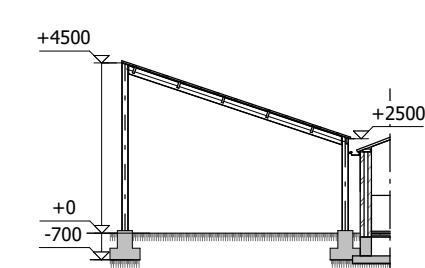

DOORSNEDE GEBOUW 5

© VAN DUN ADVIES BV



PROJECTNUMMER  
94063.F039  
T. 013 5199458  
T. 0493 745015  
info@dunadvies.nl  
www.dunadvies.nl

Vestiging Gilze  
T. 013 5199458  
Vestiging Someren  
T. 0493 745015

TEKENAAR  
RoHe  
SCHAL  
1:200  
BLAD  
1-02

ONDERWERP  
Agrarisch bedrijf aan de Terover 24a te Alphen

DATUM  
20-07-2023  
WISDOKTER  
16-01-2024  
18-10-2024  
4<sup>e</sup>