


doorsnede linker zijerf

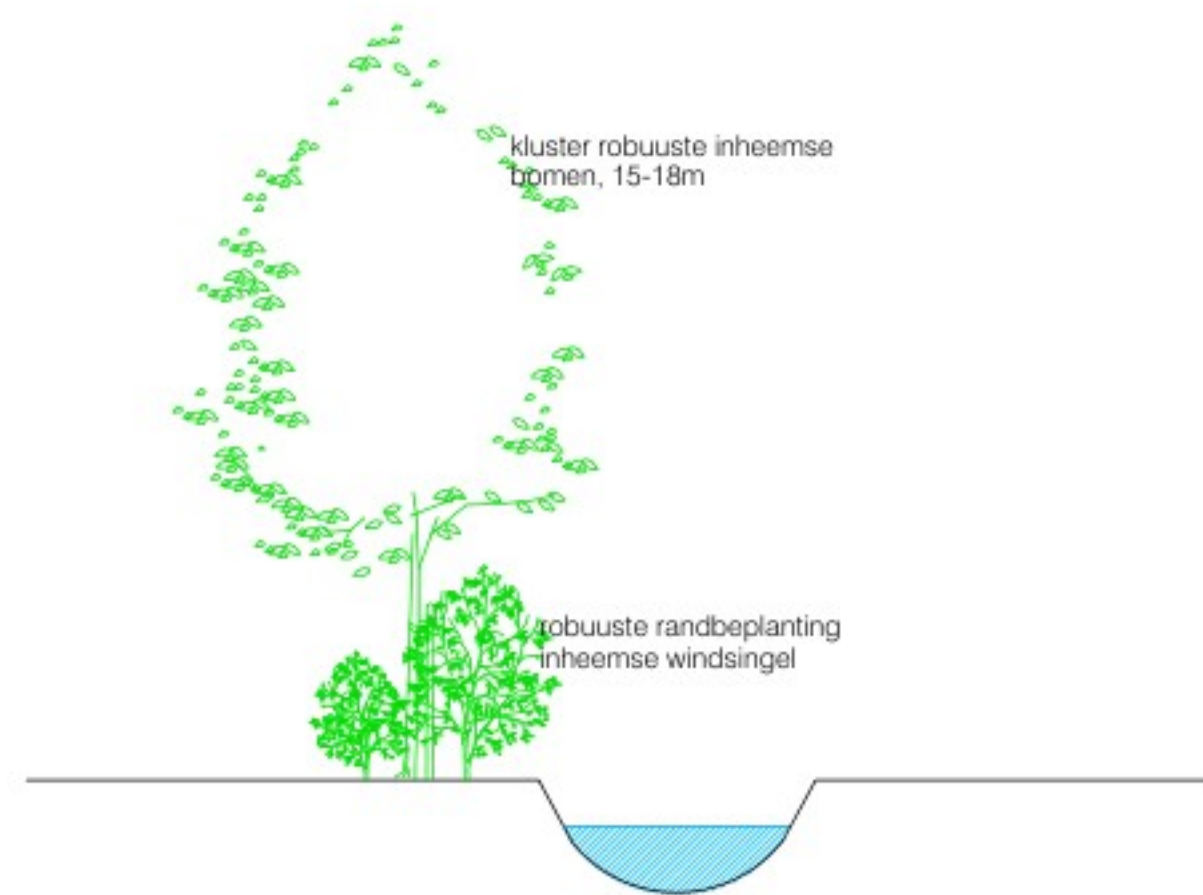


doorsnede rechter zijerf



Bestaande situatie

Kad.gemeente Drechterland
sectie. G no. 4728-4729

- Verzamelpaats werknemers
- opstelplaats brandweer
- bestemming bedrijven

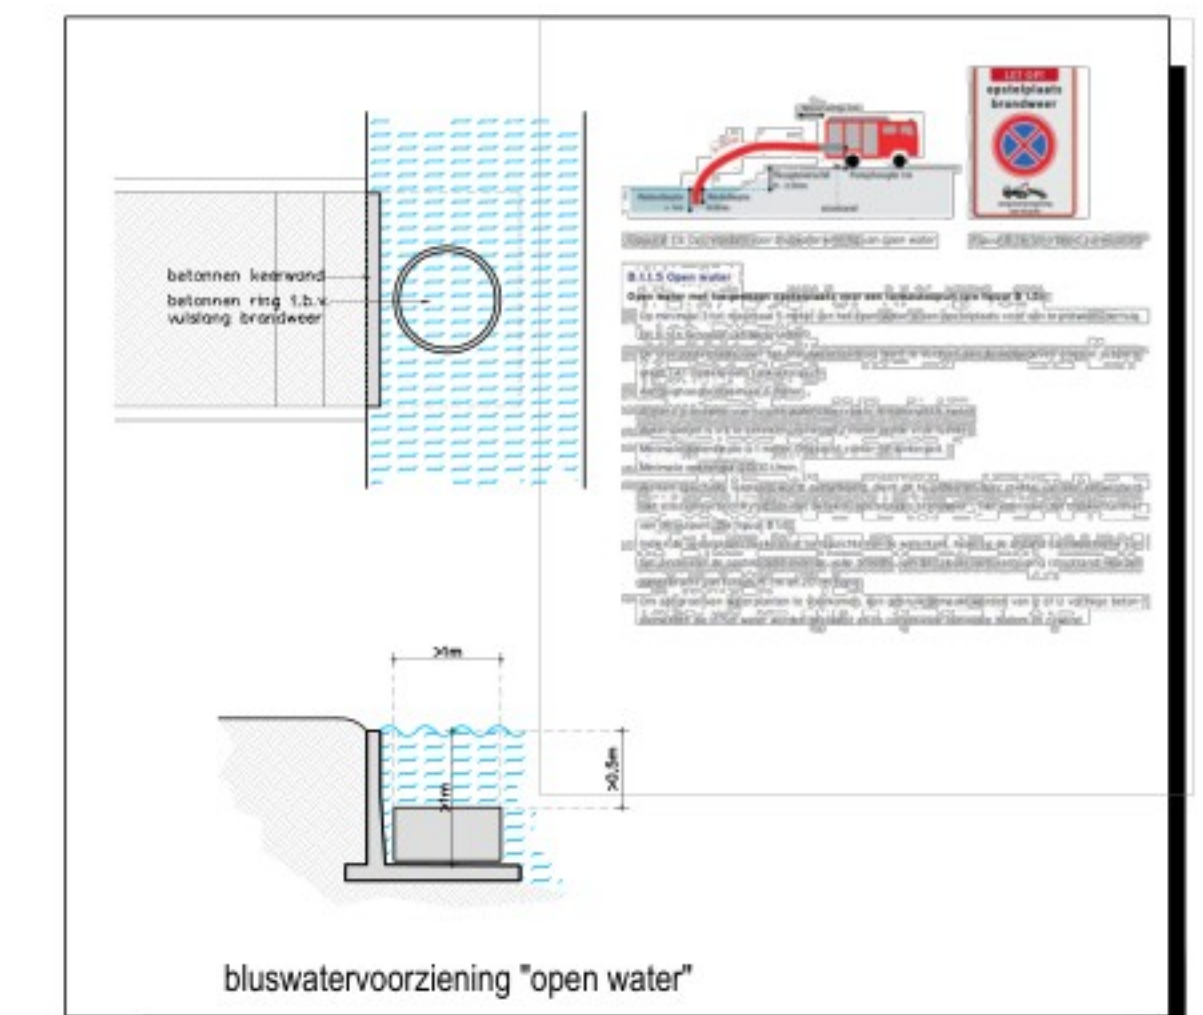

Burgemeester Raatlaan 62
 1693 EE Wervershoof
 Tel: 0228 682006
 Mobiel: 06 1111 1111
 info@sjaakschouten.nl
 www.sjaakschouten.nl

getekend: [signature]

28-07-2022

gewijzigd:

A: 31-10-2022

B: 15-05-2024

C:

D:

E:

F:

G:

H:

betreft: Vergroten bouwvlak en plaatsen diverse bouwwerken aan de Zuiderdijk 30 te Venhuizen

onderwerp: Bestaande situatie

in opdracht van: Huisman BV Aannemingsbedrijf
Zuiderdijk 30
1606 MG Venhuizen
tel.: 0228 682006

schaal: 1:1000 A1

werkn.: 22-1958

tek.no.: 101B

deze tekening blijft eigendom van bouw bureau Sjaak Schouten en mag niet zonder toestemming worden gekopieerd.