


doorsnede linker zijerf

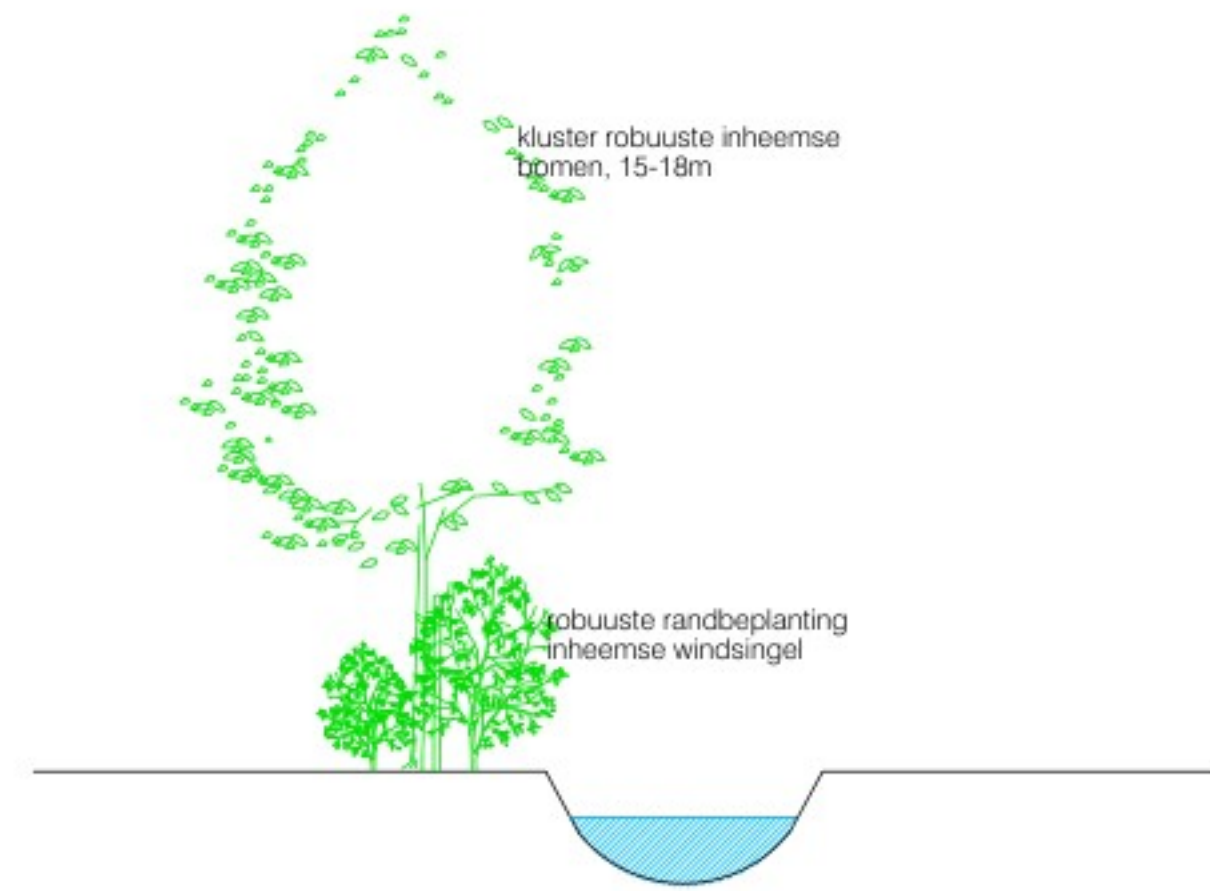

doorsnede rechter zijerf

TE GEBRUIKEN BOOMSOORTEN


aantal	omschrijving	maat
12	Acer camp. Elsrijk	16/18 drkl
40	Corylus avellana	150-175cm kluit
2	Fraxinus excelsior	18/20 drkl
3	Acer platanoides	18/20 drkl
9	Alnus glutinosa	16/18 drkl
3	Betula utilis Doorenbos	18/20 drkl
21	Carpinus betulus	16/18 drkl
2	Cornus mas	12/14 drkl
3	Crataegus monogyna	16/18 drkl
2	Fagus sylvatica	12/14 drkl
3	Quercus robur	18/20 drkl



Gewijzigde situatie

Kad.gemeente Drechterland
sectie. G no. 4728-4729

- Verzamelplaats werknemers
- opstelplaats brandweer
- bestemming bedrijven

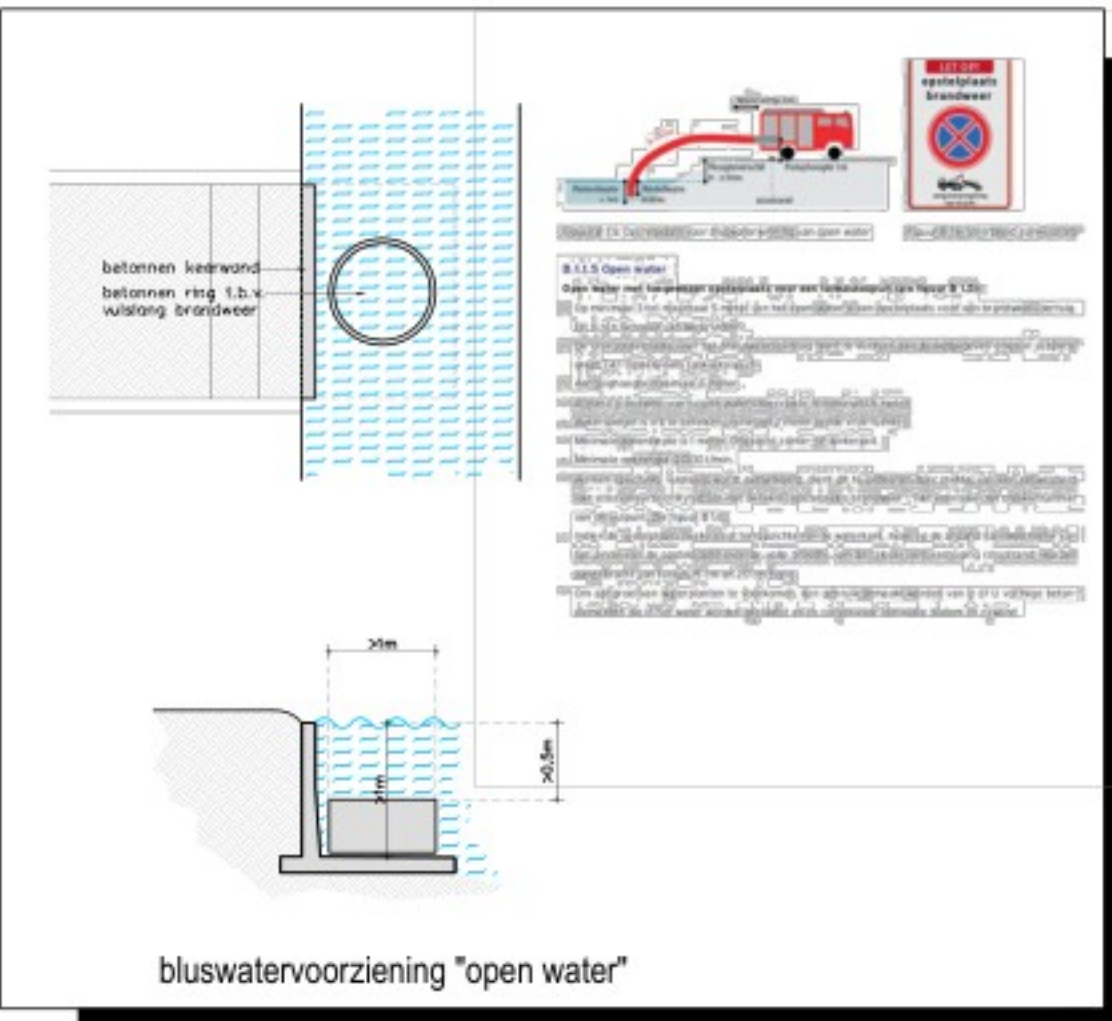

Burgemeester Raatlaan 62
 1693 EE Wervershoof
 Tel. 0228 682006
 Mobiel 06 1234 5678
 info@sjaakschouten.nl
 www.sjaakschouten.nl

getekend: [Signature]

28-07-2022

gewijzigd:

A: 31-10-2022

B: 06-03-2024

C: 15-05-2024

D: 29-04-2025

E:

F:

G:

H:

betreft: Vergroten bouwvlak en plaatsen diverse bouwwerken aan de Zuiderdijk 30 te Venhuizen

onderwerp: Gewijzigde situatie

in opdracht van: Huisman BV Aannemingsbedrijf
Zuiderdijk 30
1606 MG Venhuizen
tel.: 02 1234 5678

schaal: 1:1000 A1

werkn. 22-1958

tek.no. 102D

deze tekening blijft eigendom van bouw bureau Sjaak Schouten en mag niet zonder toestemming worden gekopieerd.