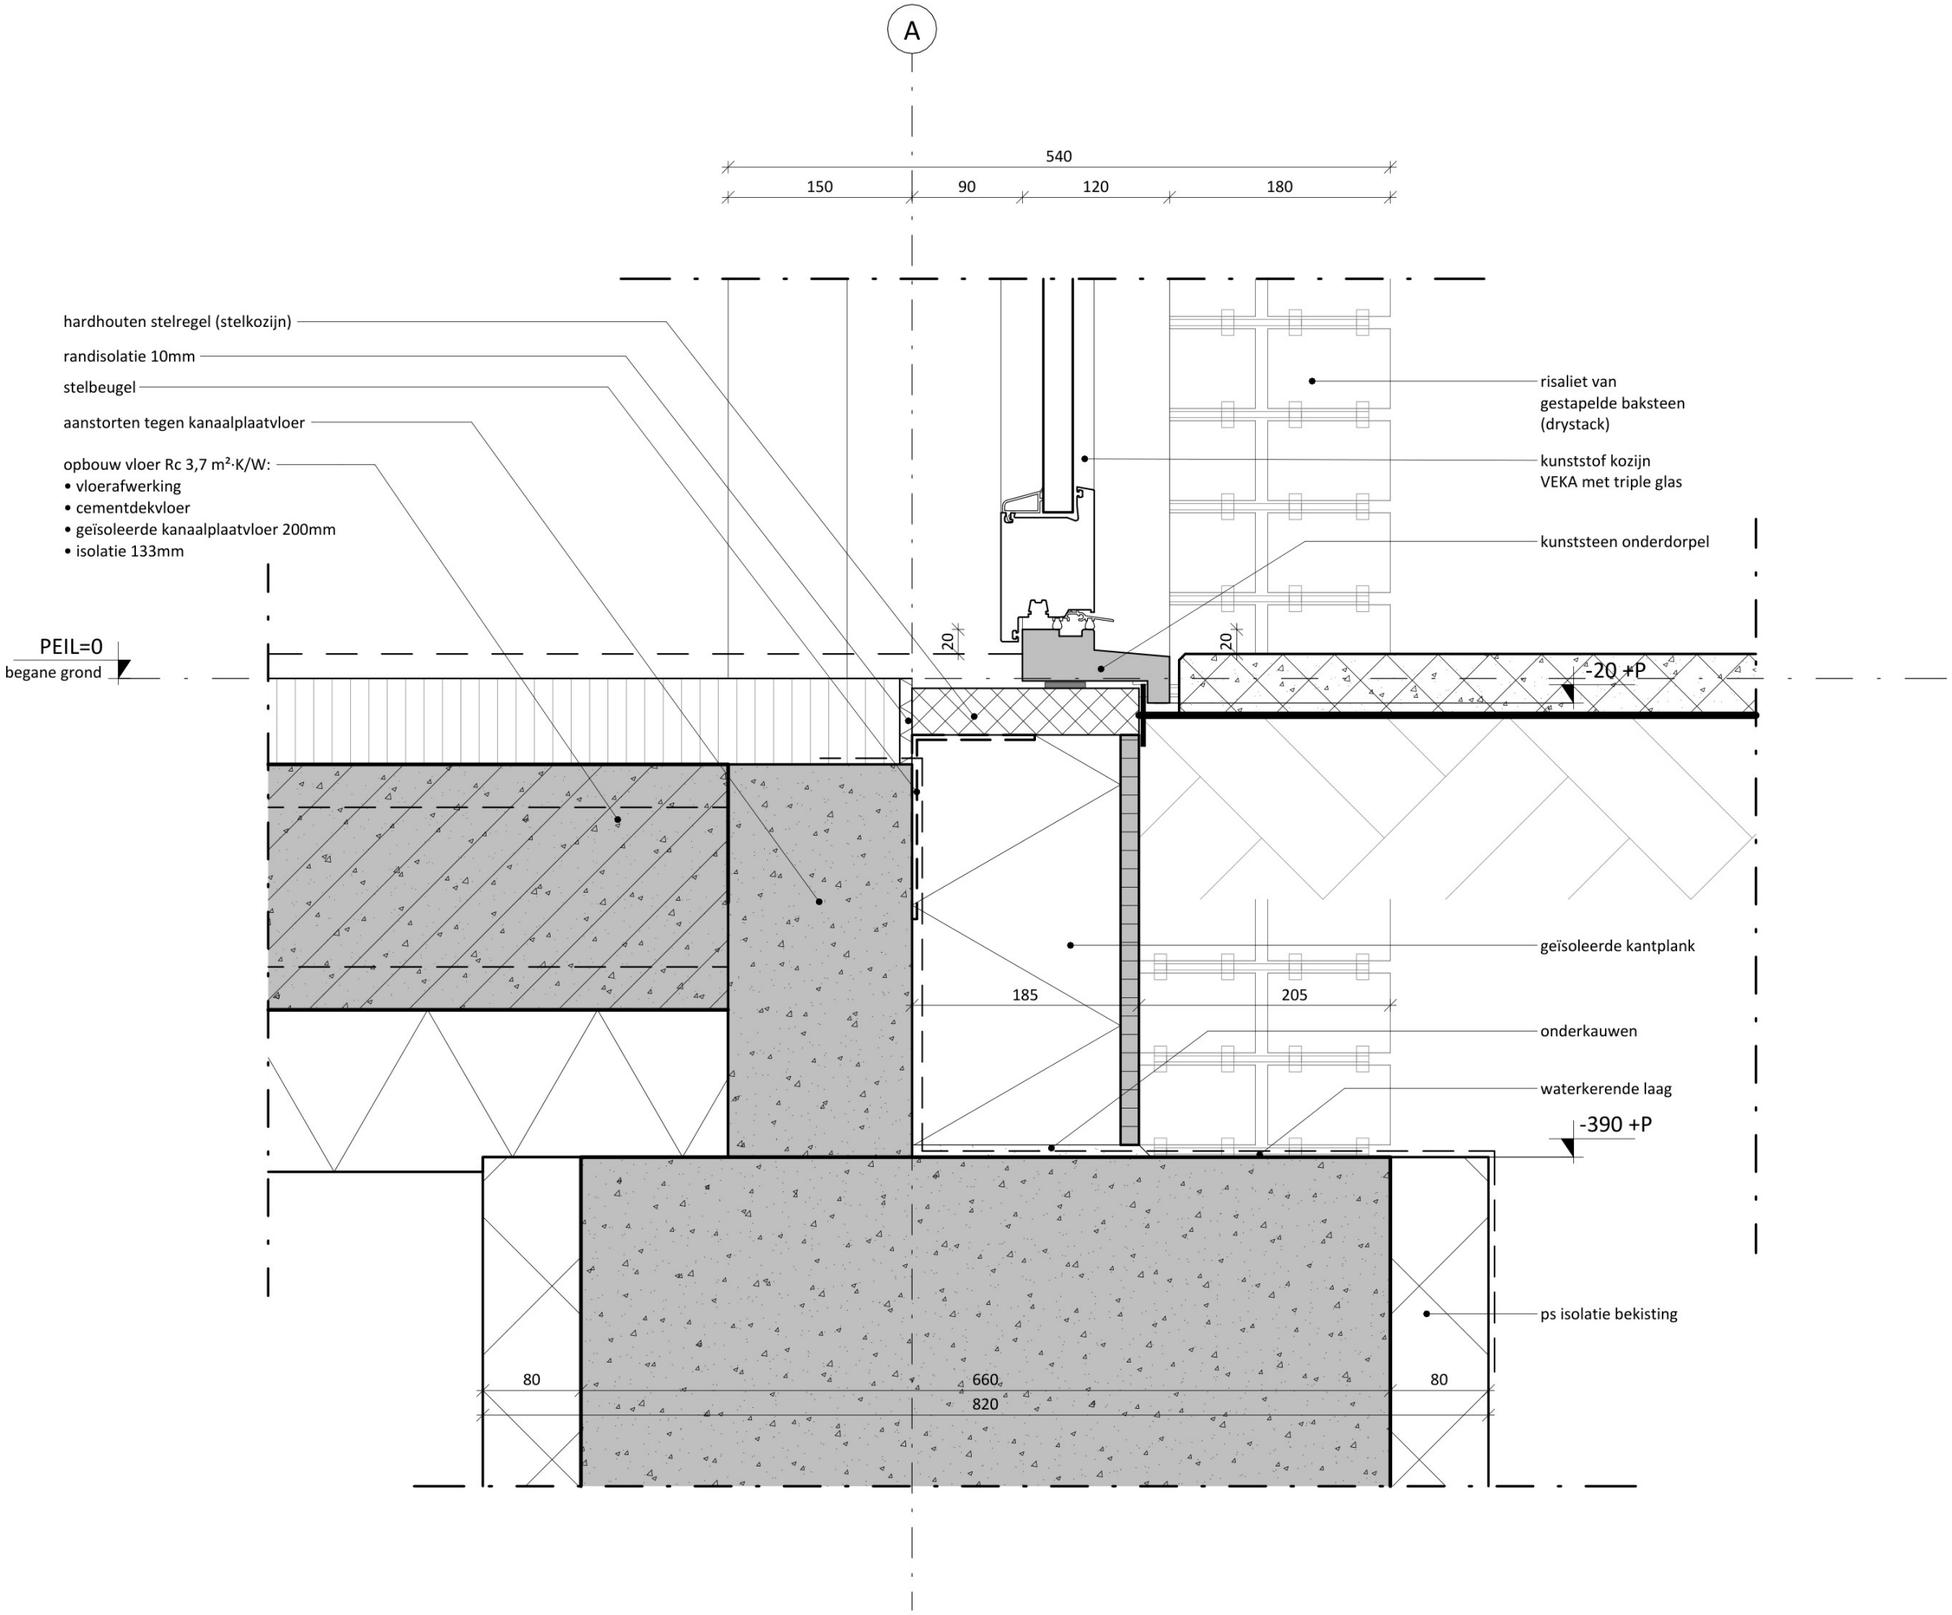

Westerstaete - Dorpsstraat 162 Obdam

14-06-2024

Detail 100

1 : 5 A3

23015 C04-01 - definitief