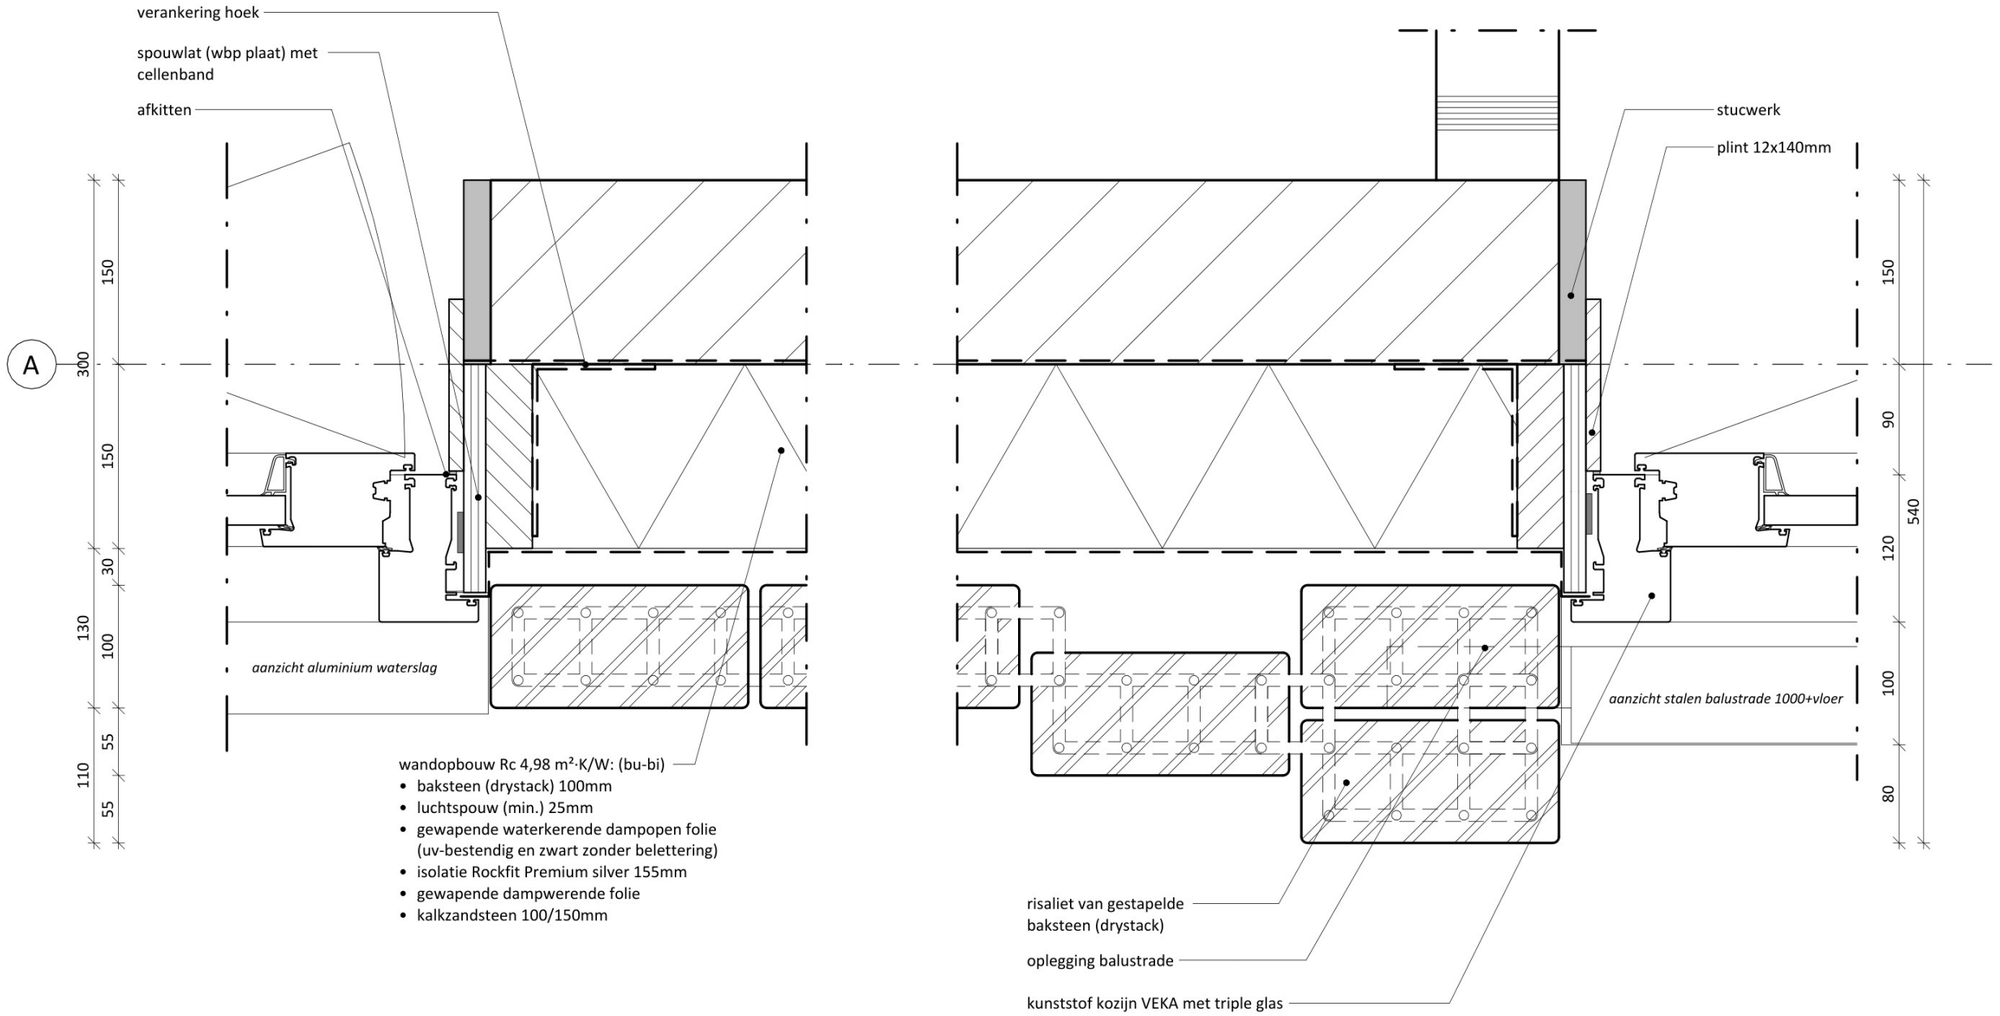

TPA HG architecten

Westerstaete - Dorpsstraat 162 Obdam

14-06-2024

Detail 200

1 : 5 A3

23015 C04-02 - definitief