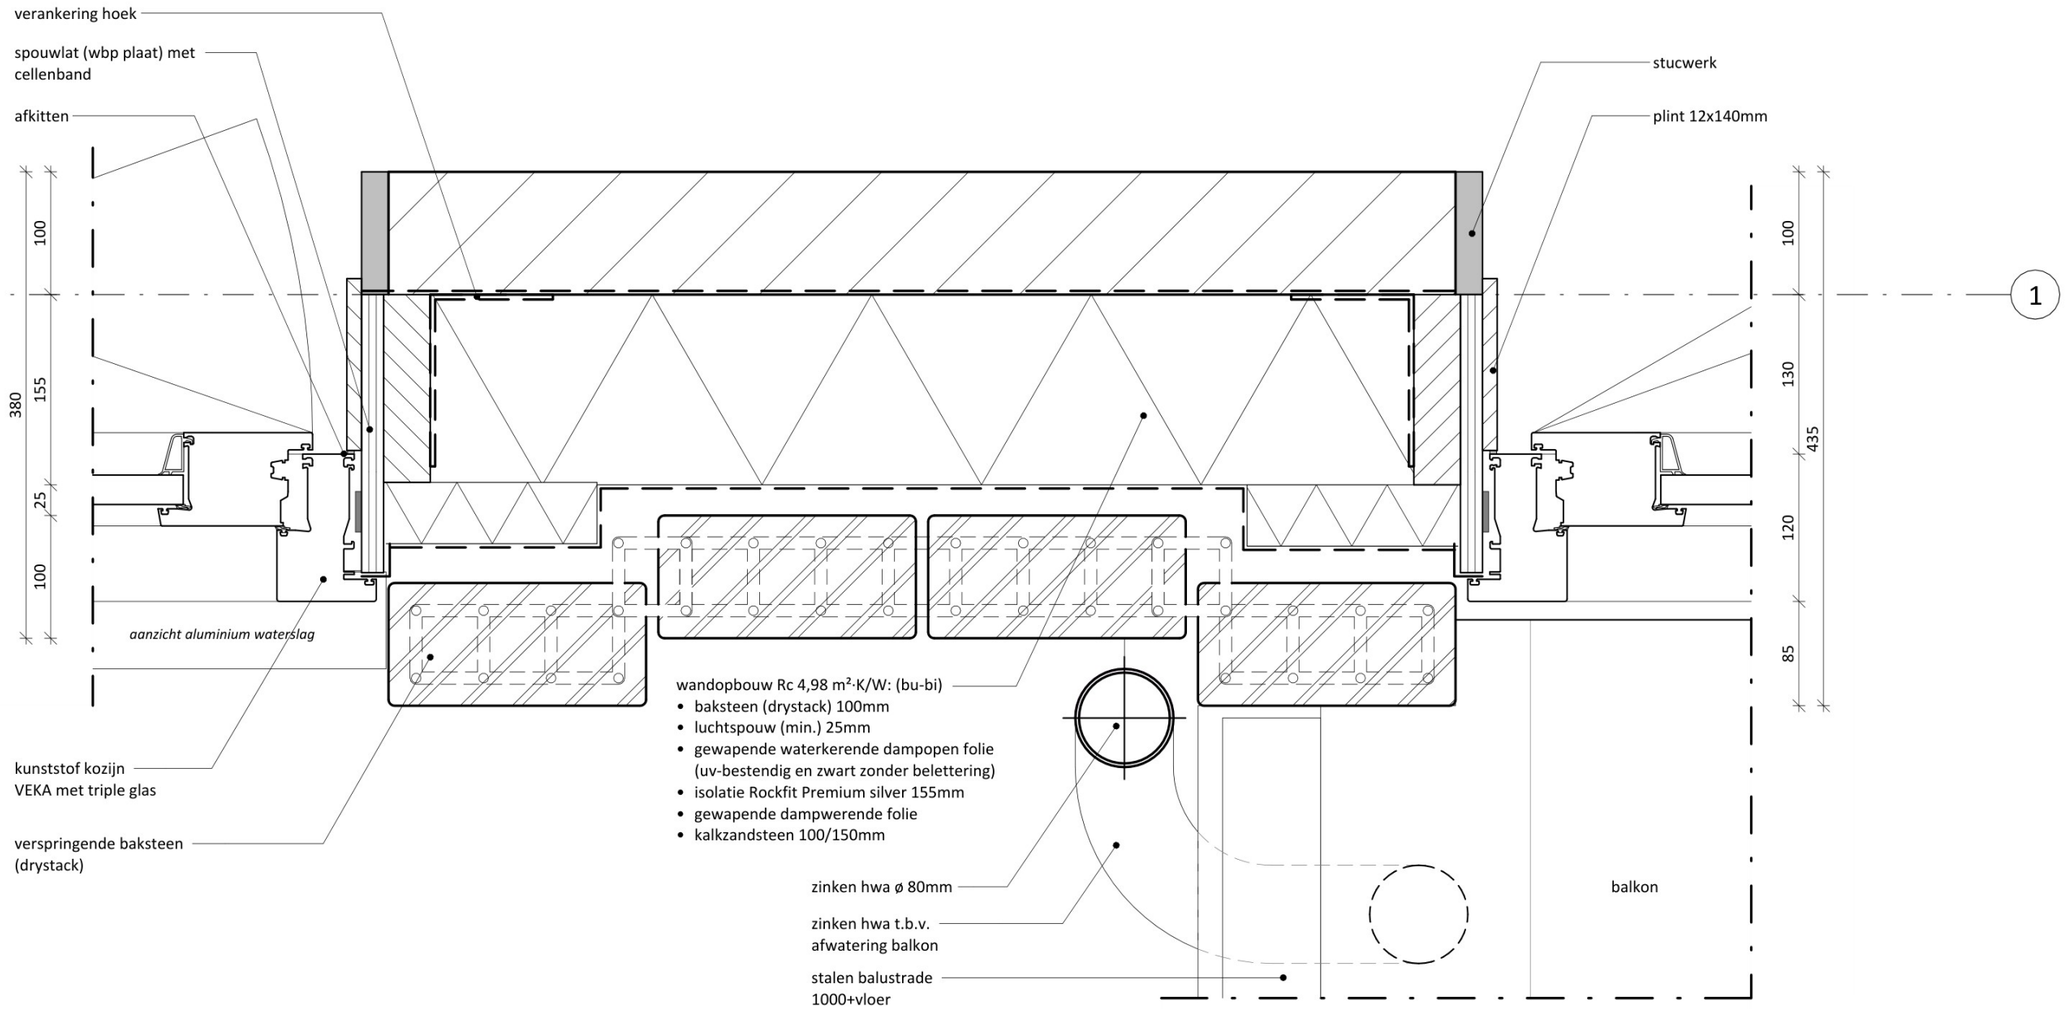

14-06-2024

Detail 201

TPA HG architecten

Westerstaete - Dorpsstraat 162 Obdam

1:5 A3

23015 C04-03 - definitief