14-06-2024

dakopbouw (hellend) Rc 6,39 m²·K/W: (bu-bi)
- keramische pannen (dacapo)
- tengelwerk/panlatten
- gewapende waterkerende dampopen folie
- dakbeschot 20mm
- isolatie Rockroof Flexi 80mm
- isolatie Rockroof Flexi Plus 180mm
- sporen (volgens opgaaf constructeur)
- gewapende dampwerende folie
- rachelwerk 12mm
- gipskartonplaat 12.5

verholen goot

zijwang (dakkapel) Rc 4,84 m²·K/W: (bu-bi)
- aluminium zetwerk 3mm
- rachelwerk verticaal 28mm
- gewapende waterkerende dampopen folie
- isolatie Kooltherm K12 (D) HSB plaat 50mm
- houten stijl en regelwerk 38x89mm
- isolatie Kooltherm K12 (D) HSB plaat 90mm
- gewapende dampwerende folie
- OSB plaat 15mm
- gipsvezelplaat 12,5mm

plint 12x60mm

stelkozijn met cellenband

afkitten

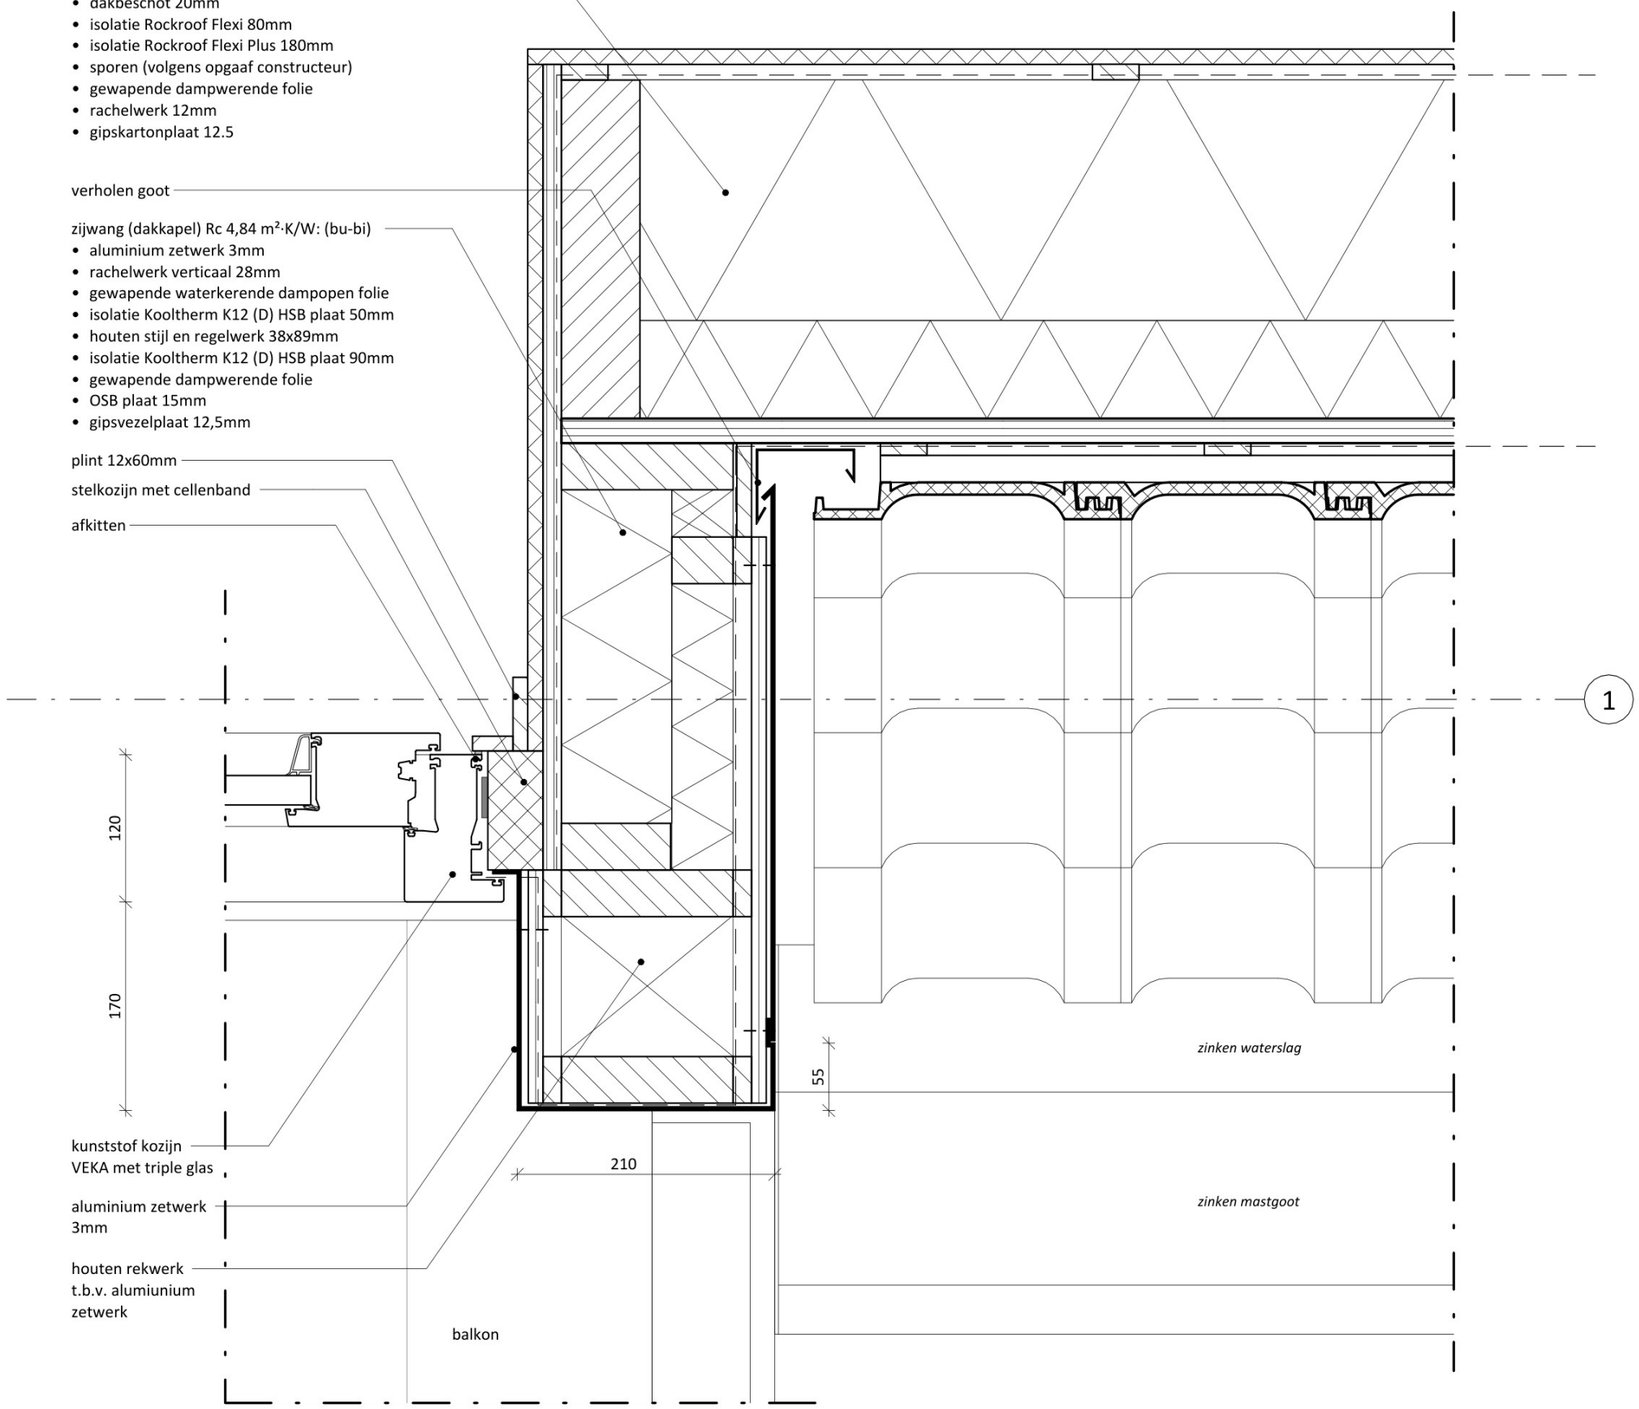

kunststof kozijn
VEKA met triple glas

aluminium zetwerk
3mm

houten rekwerk
t.b.v. alumiunium
zetwerk

TPA HG architecten

Westerstaete - Dorpsstraat 162 Obdam

Detail 202

C04-04 - definitief

1 : 5 A3

23015