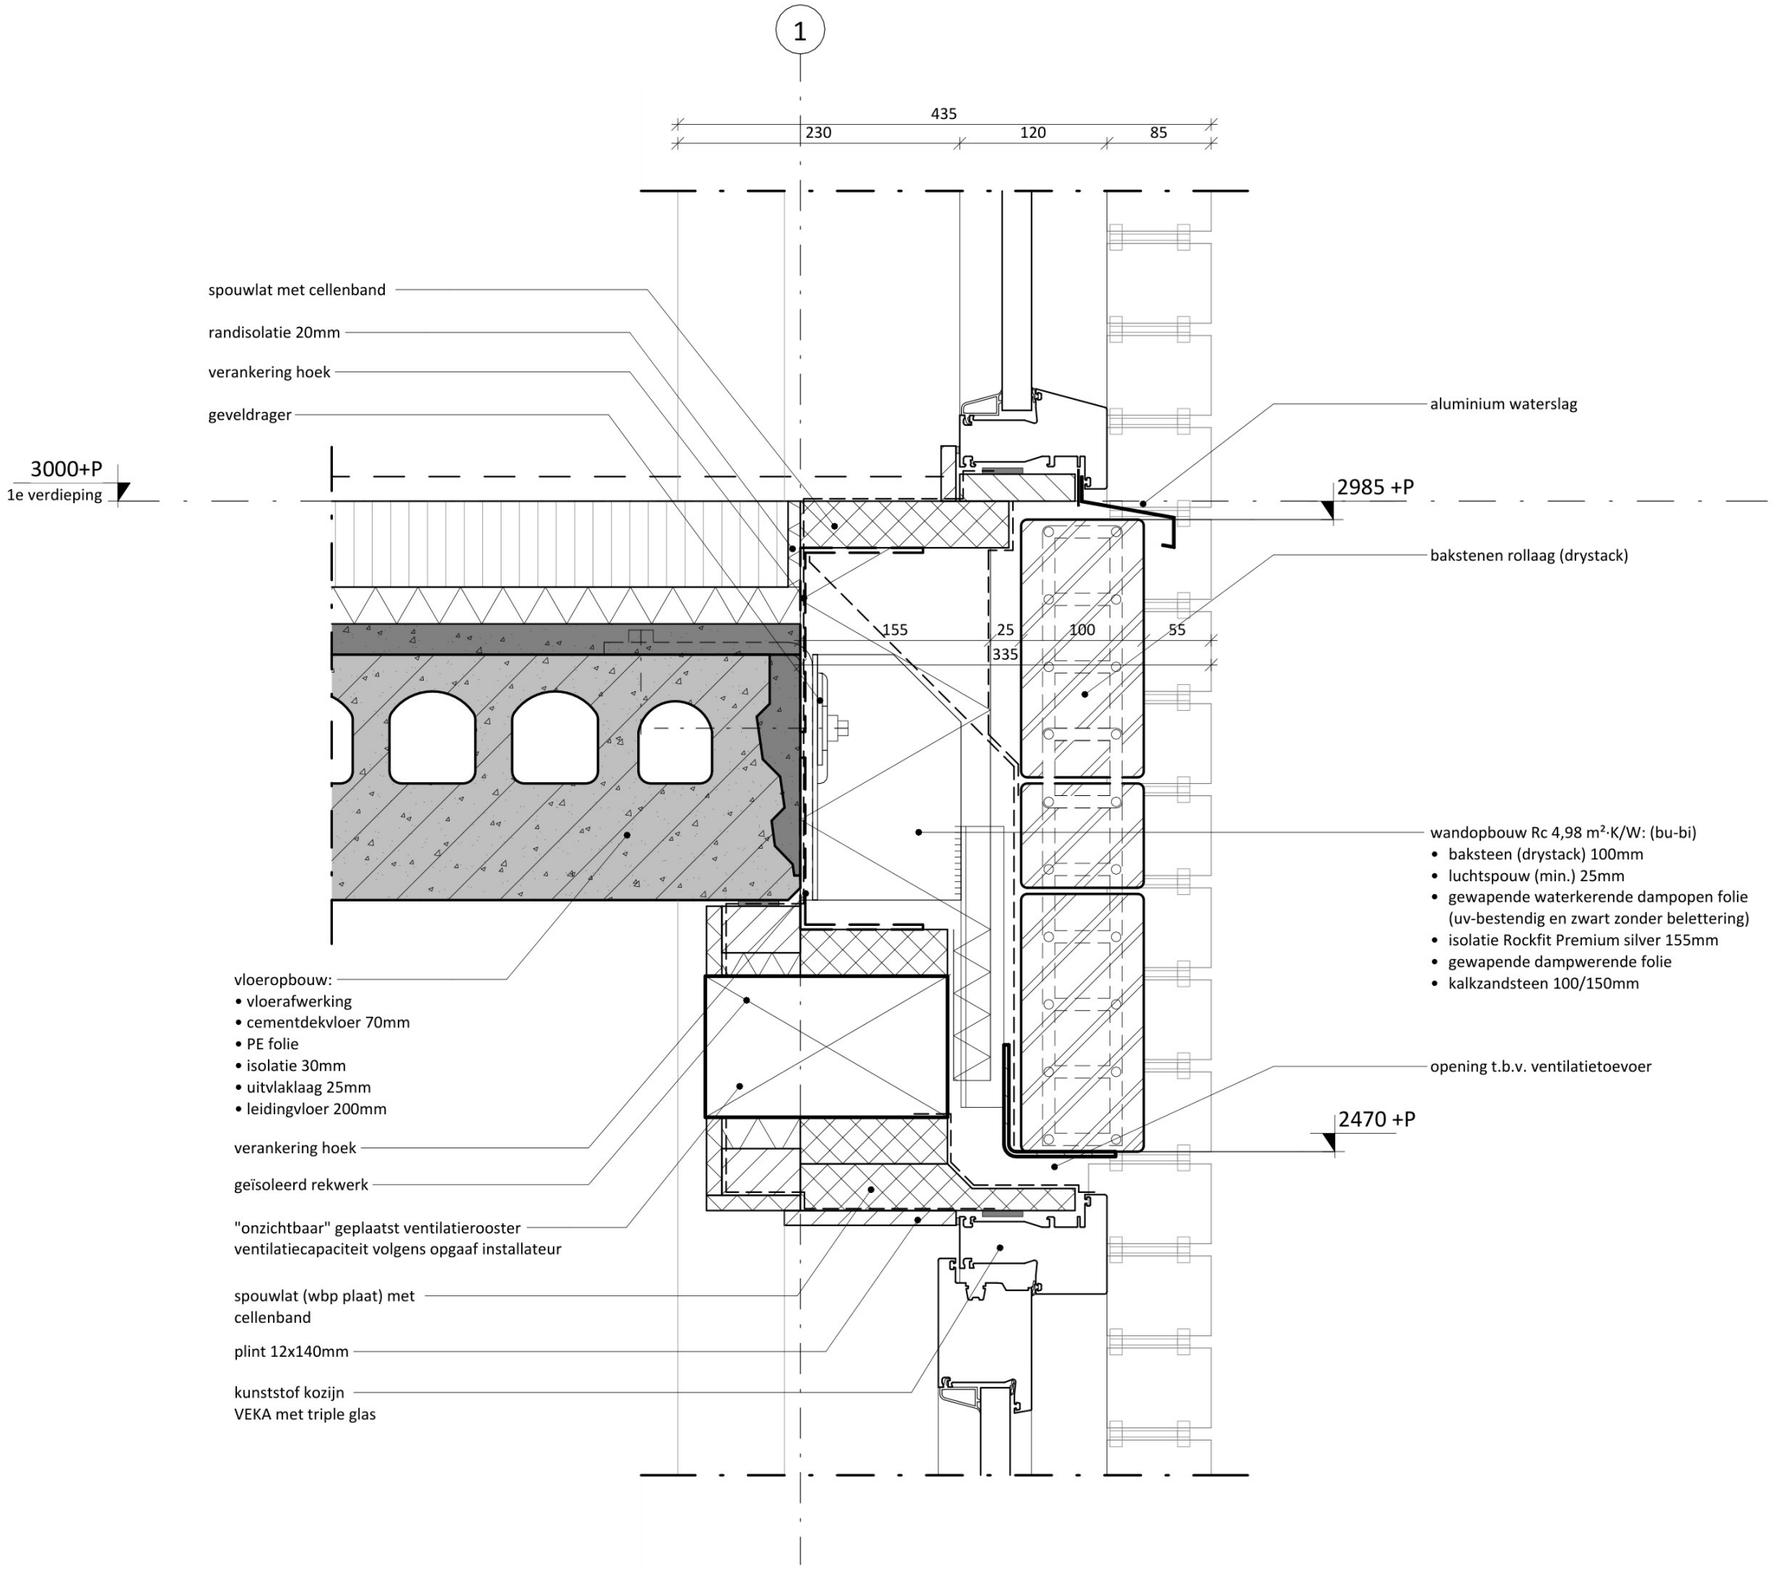

14-06-2024

Detail 301

C04-06 - definitief

1 : 5 A3

23015

TPA HG architecten

Westerstaete - Dorpsstraat 162 Obdam