14-06-2024

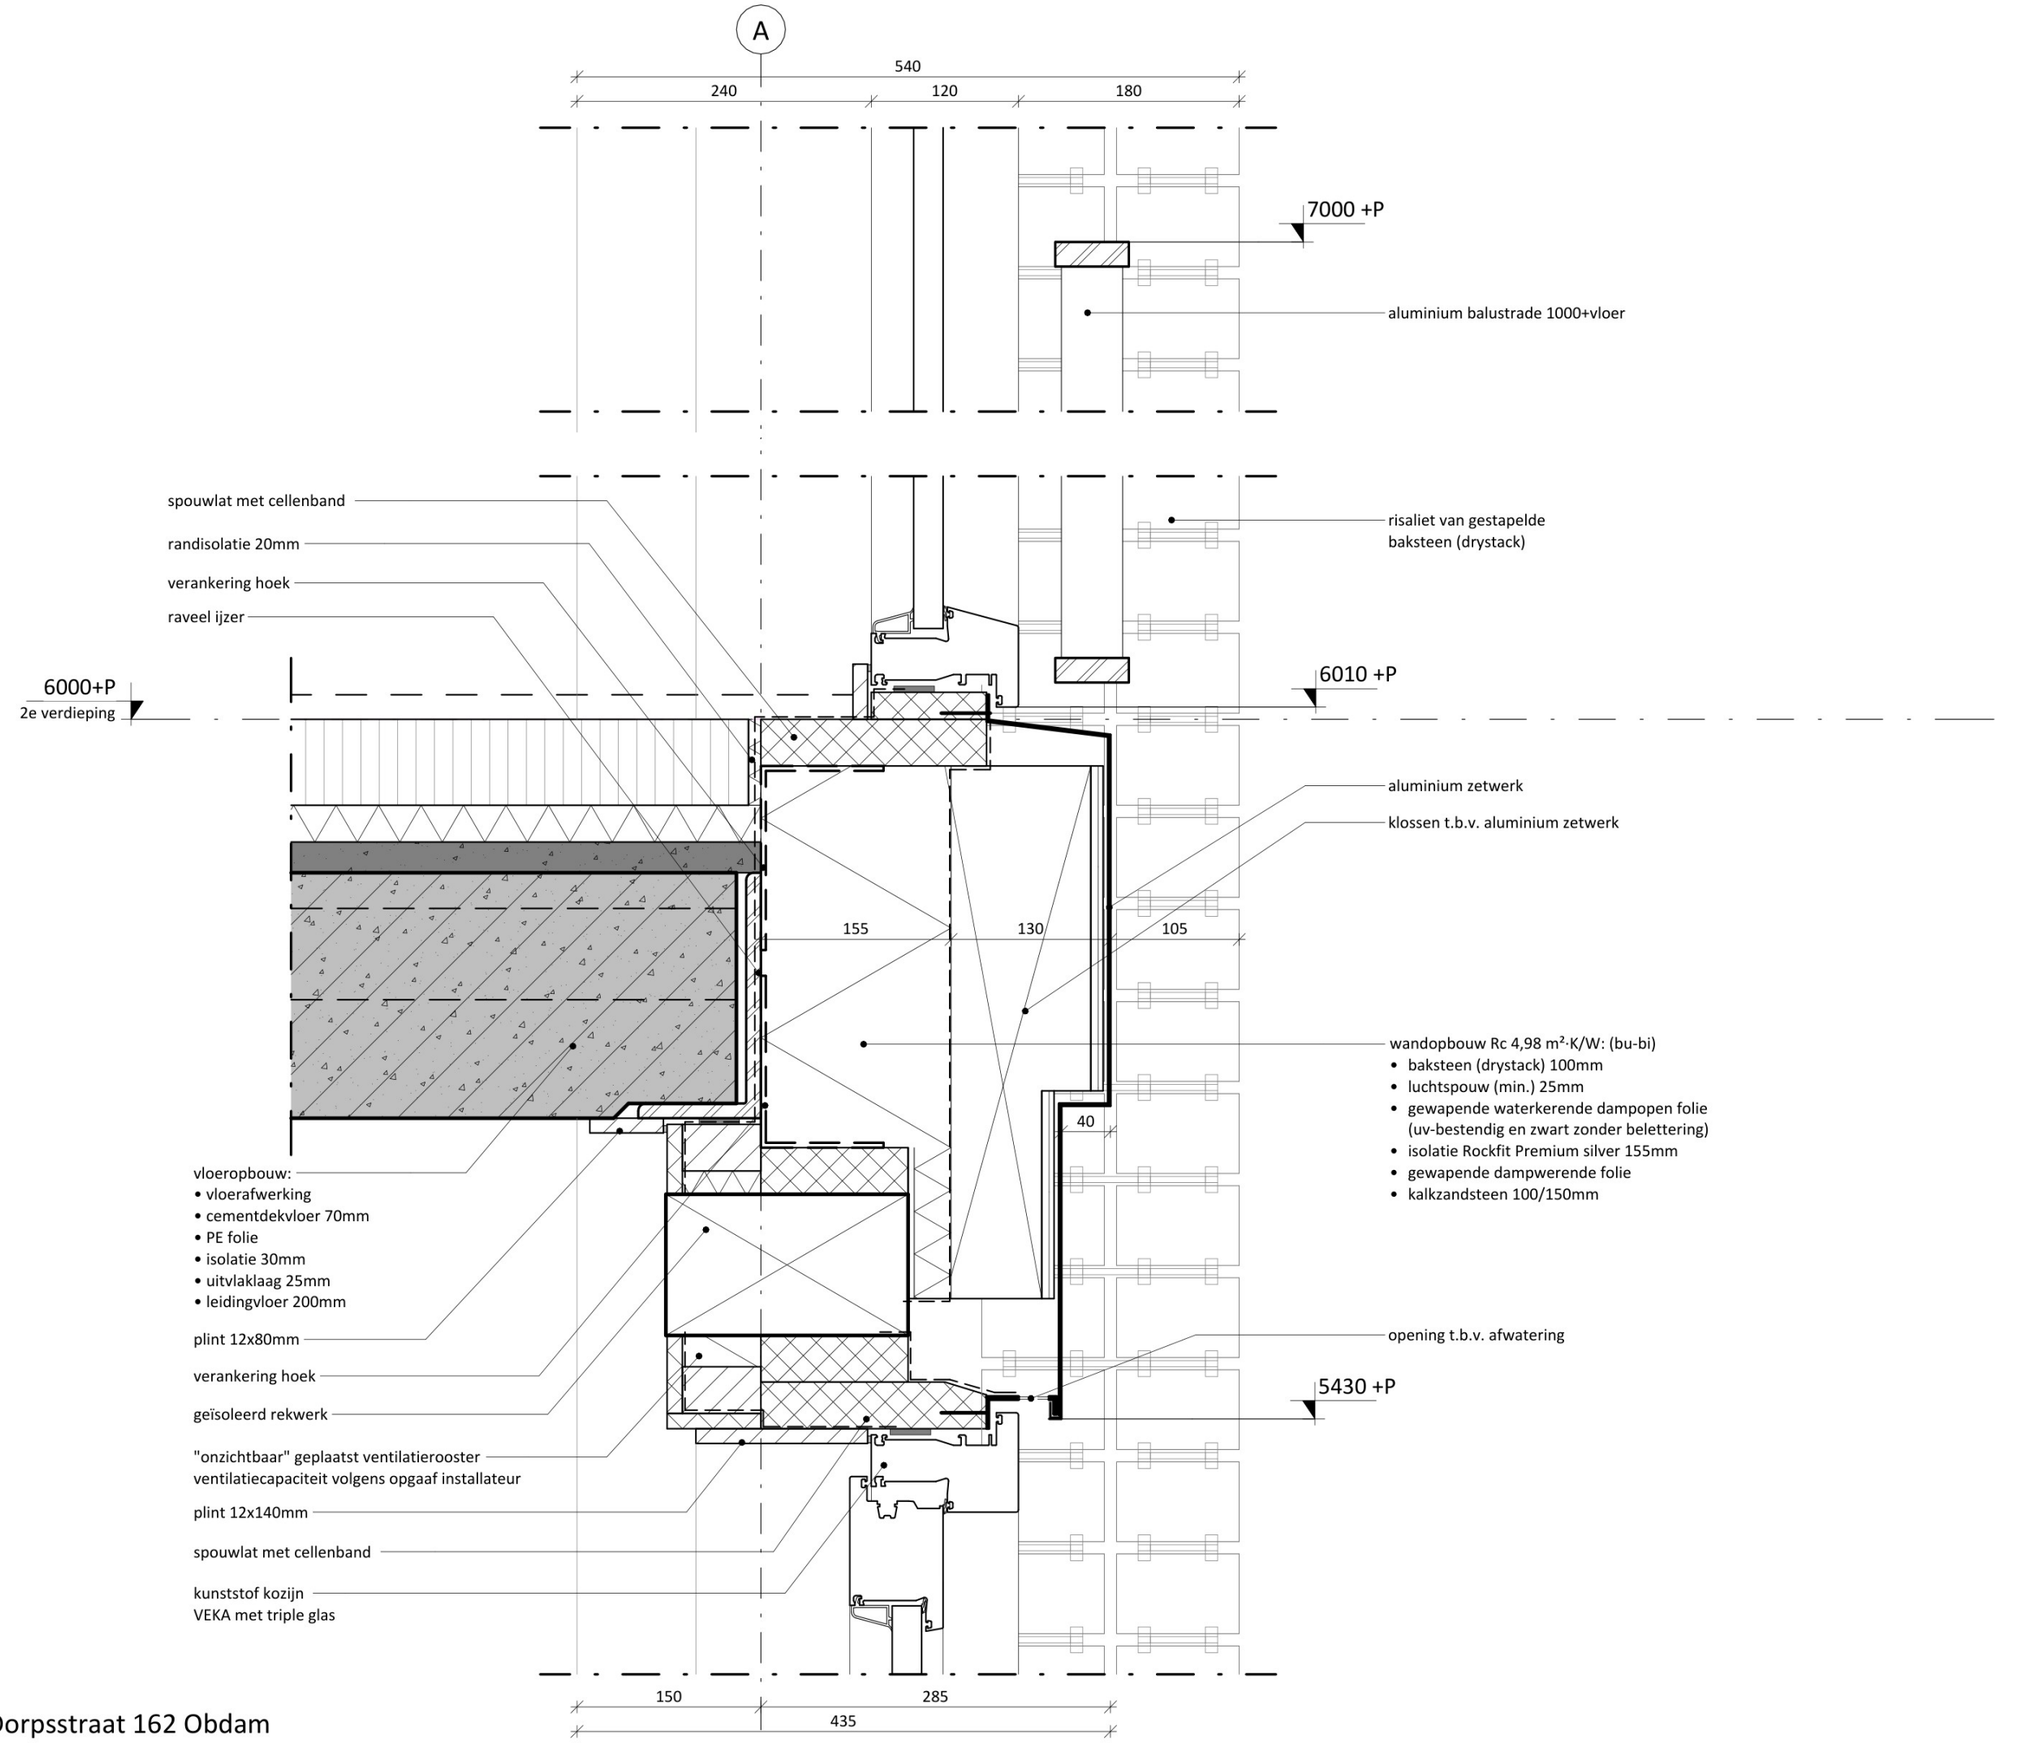

Detail 300

C04-05 - definitief

1 : 5 A3

23015

Westerstaete - Dorpsstraat 162 Obdam