


Nieuwe situatie 1:500

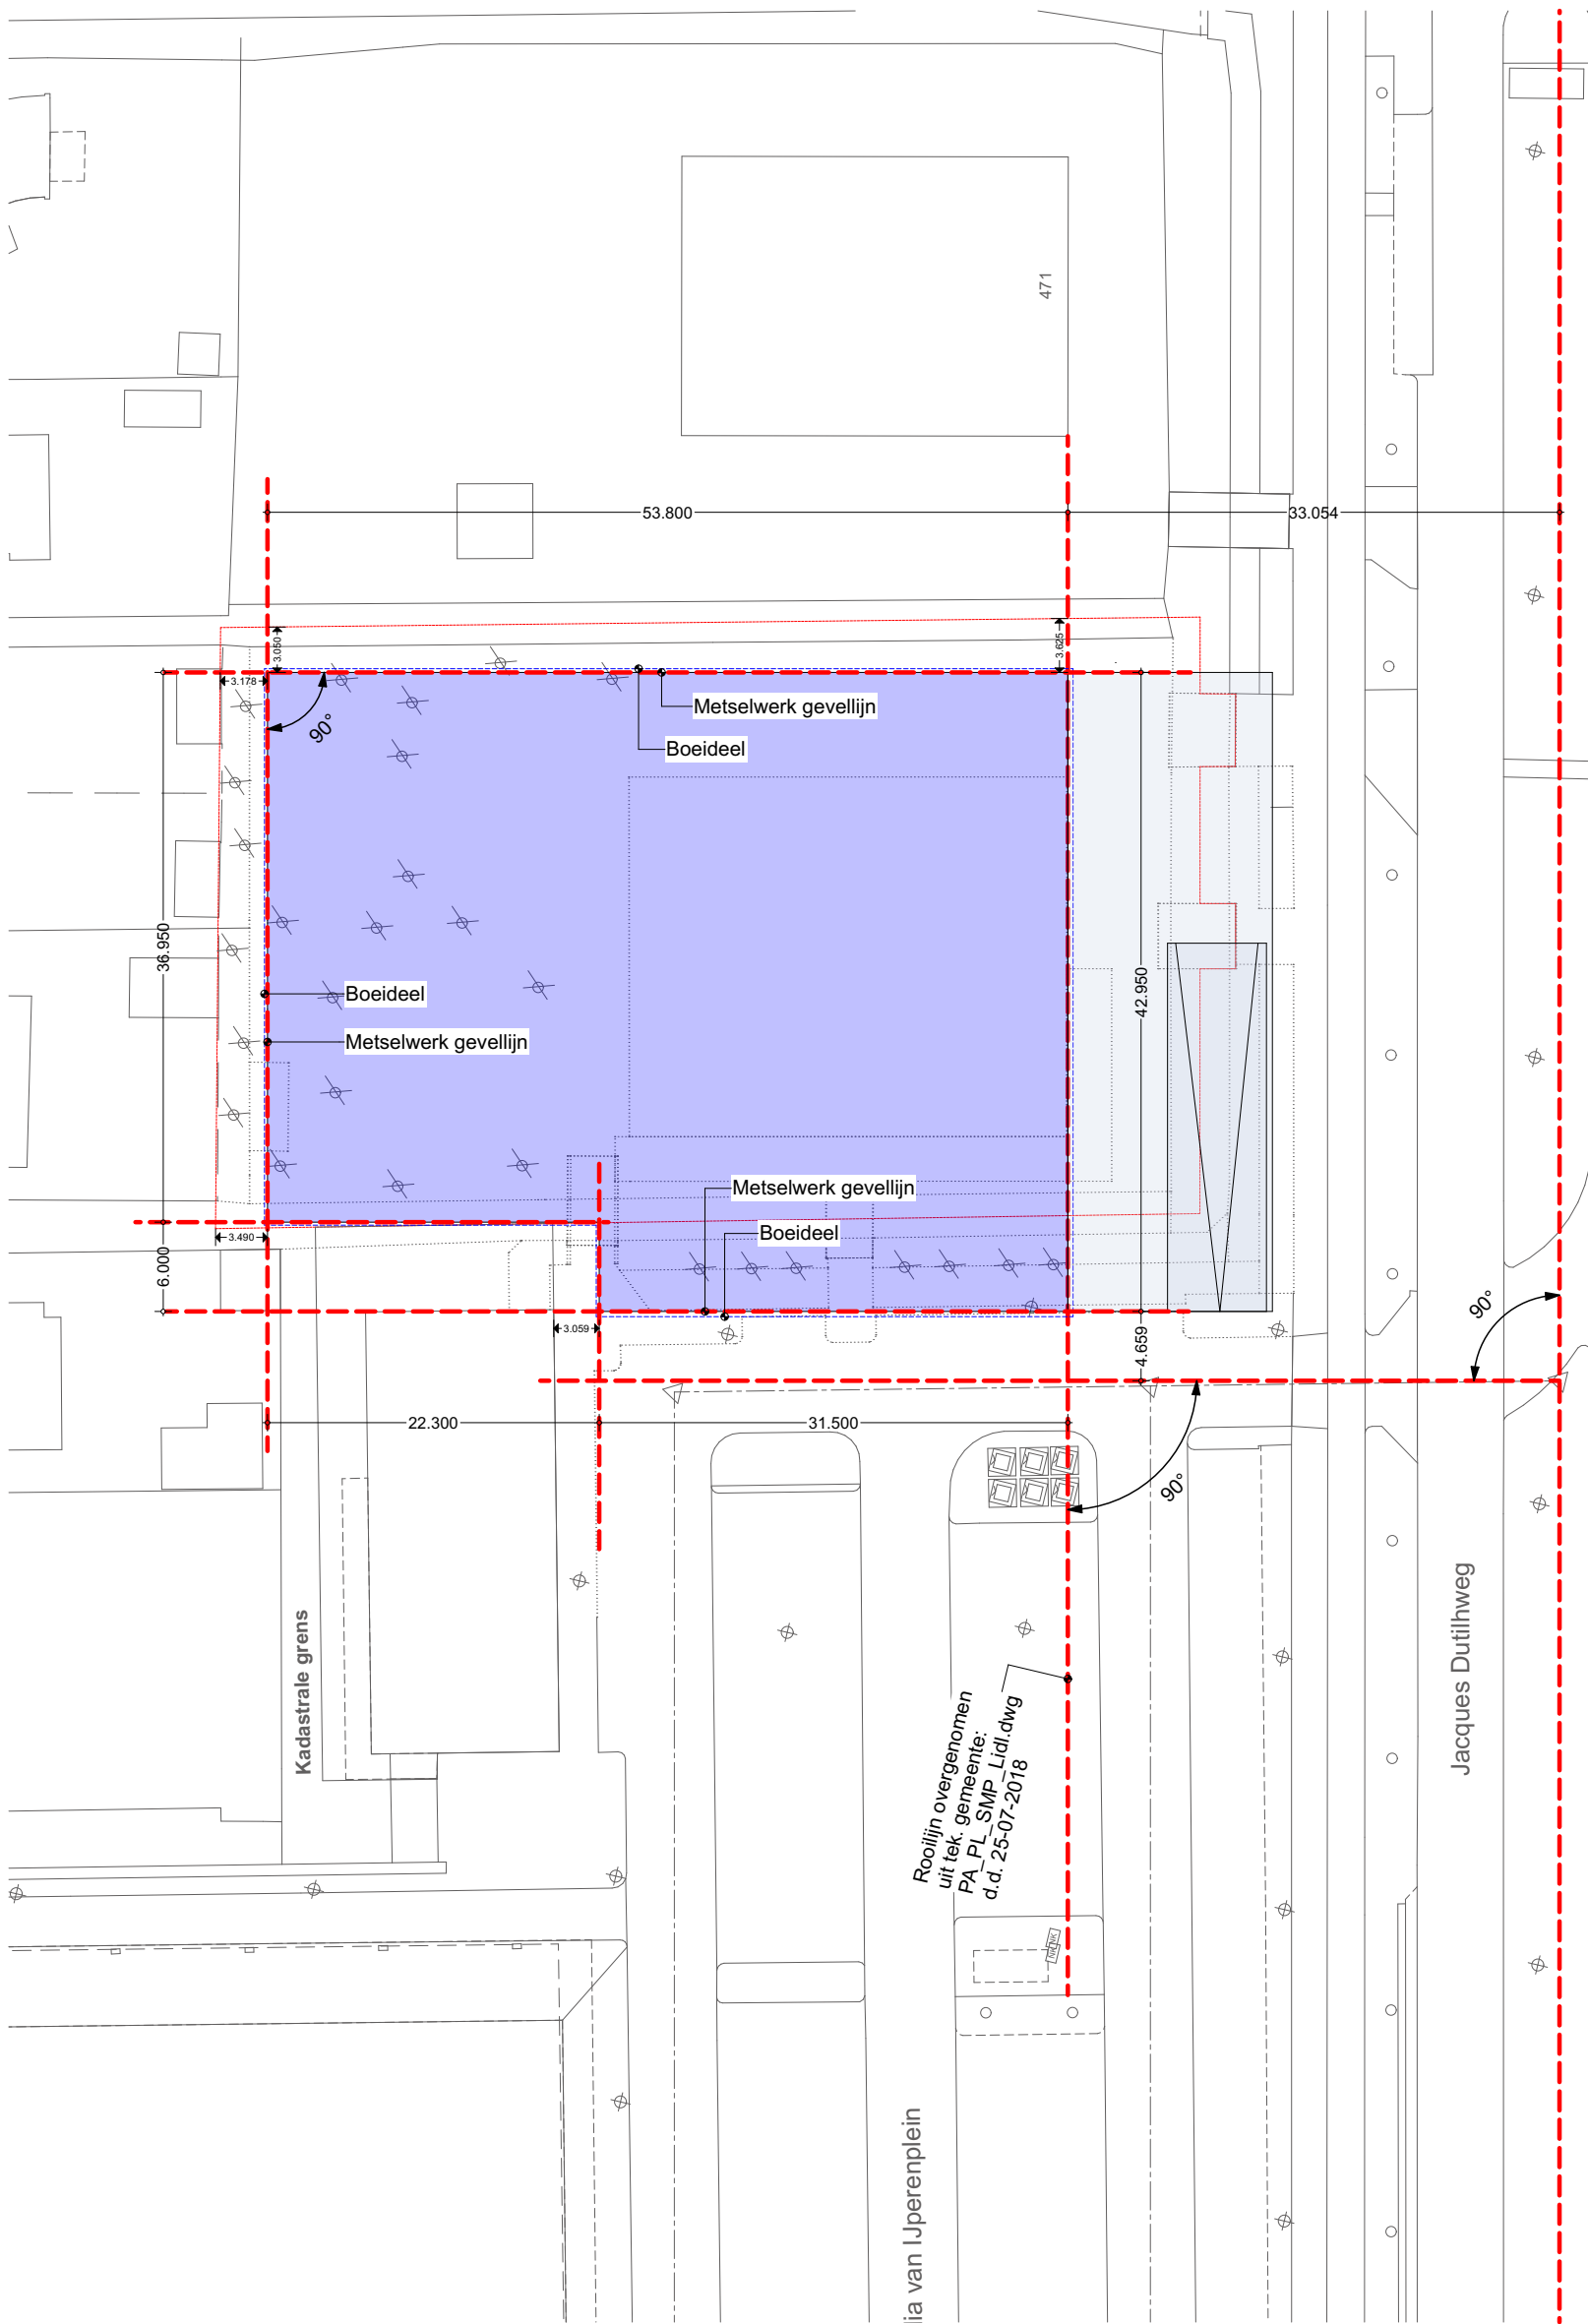

Nieuwe bebouwing in bestaande situatie 1:500

Opdrachtgever:
Lidl Nederland GmbH

Project:

Nieuwbouw Lidl supermarkt met Parkeerkelder

Plaats:

Mia van Iperenplein / Jacques Dutilhweg Rotterdam (Prinsenland)

Onderdeel:

Situatie nieuw

Wijz.	Datum	Omschrijving	Datum
A.	08-04-2021	vragen gemeente	28-01-2021
B.		Getekend: -	
C.			
D.		Schaal: 1:500	
E.	09-06-2021	aanvulling bouwvoor.	
F.	16-06-2021	def. aanv. bouwvoor.	Formaat: A1
G.	01-11-2021	inrit opm. gemeente	
H.	18-12-2023	Bouwaanvraag	Projectnr: L160104
I.			

Fase

Bouwaanvraag

Status	Tekening nummer	Volg nr.
-	Q23-DO-8	-

STOKS ARCHITECTEN b.v.

Postbus 2024
1200CA Hilversum
info@stoks-architecten.nl
stoks-architecten.nl