

Lidl a/d Jacques Dutilhweg Rotterdam

Omgevingsvergunning

Projectnr.: 180196

Datum: 16-12-2020

Onderdeel: Constructieprincipes




Dekplan

180196 Lidl


Sac. Dutilhweg te Rotterdam

16-12-2020

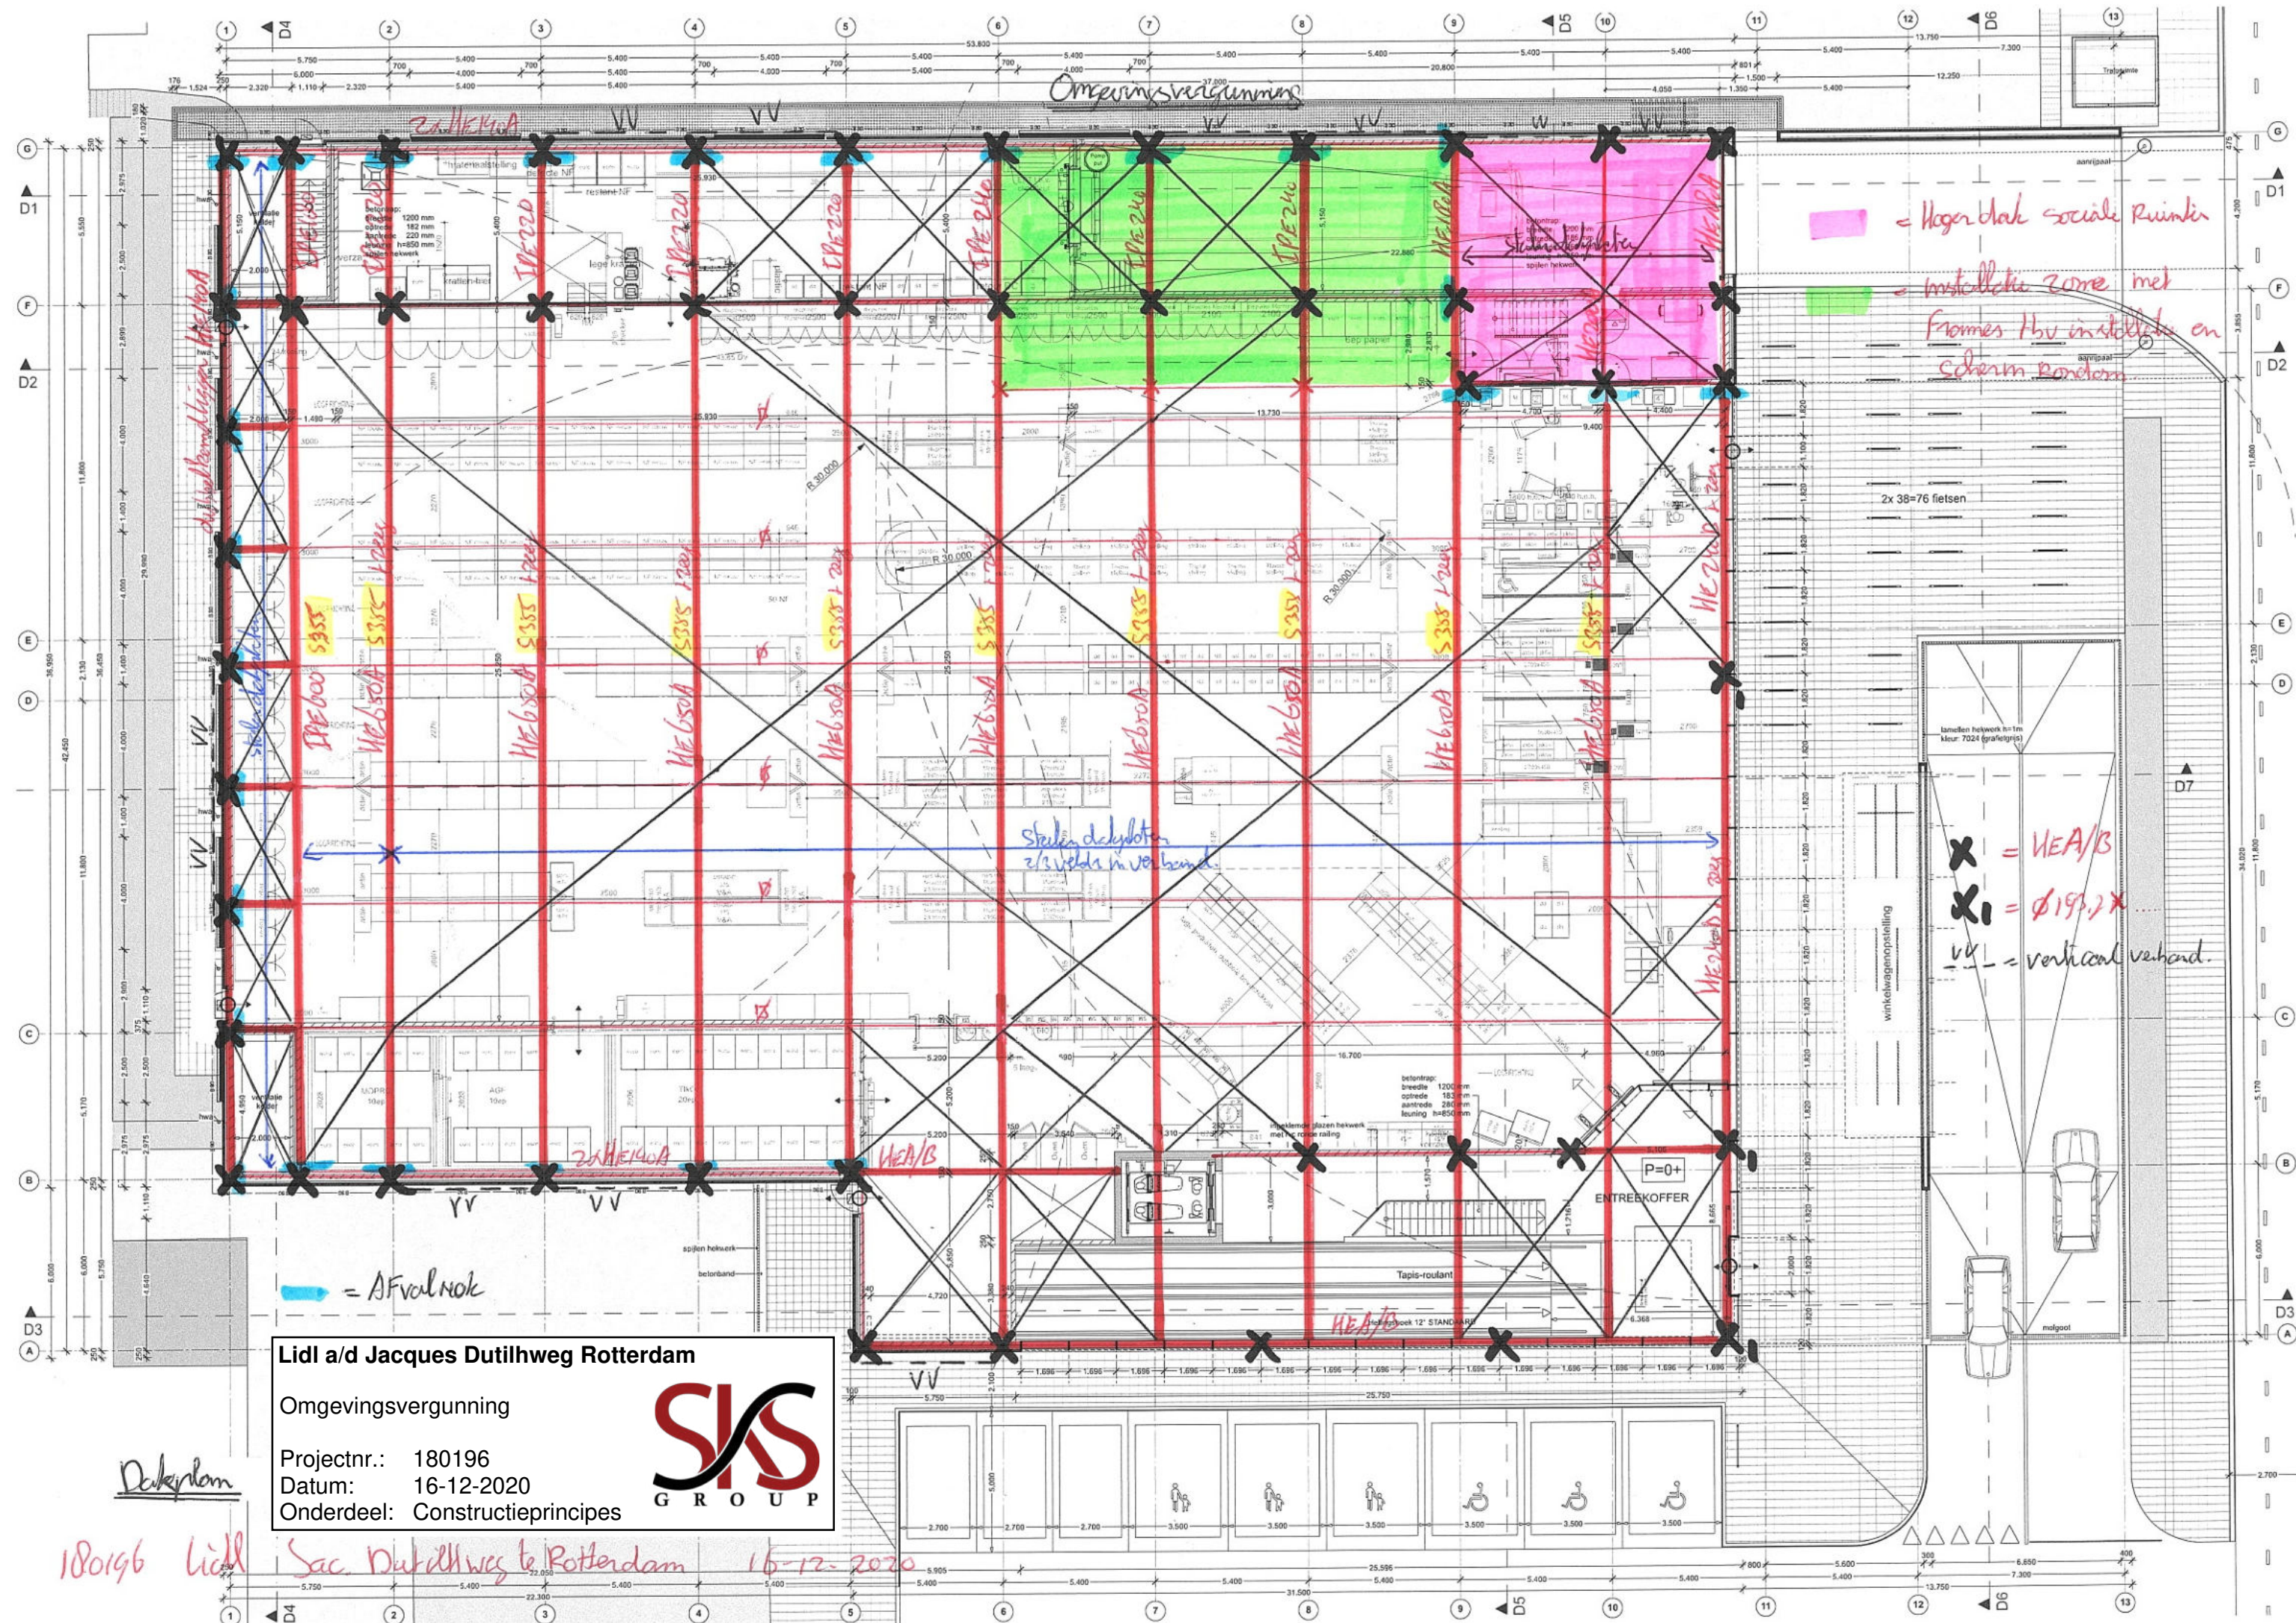



# Omgevingsvergunning

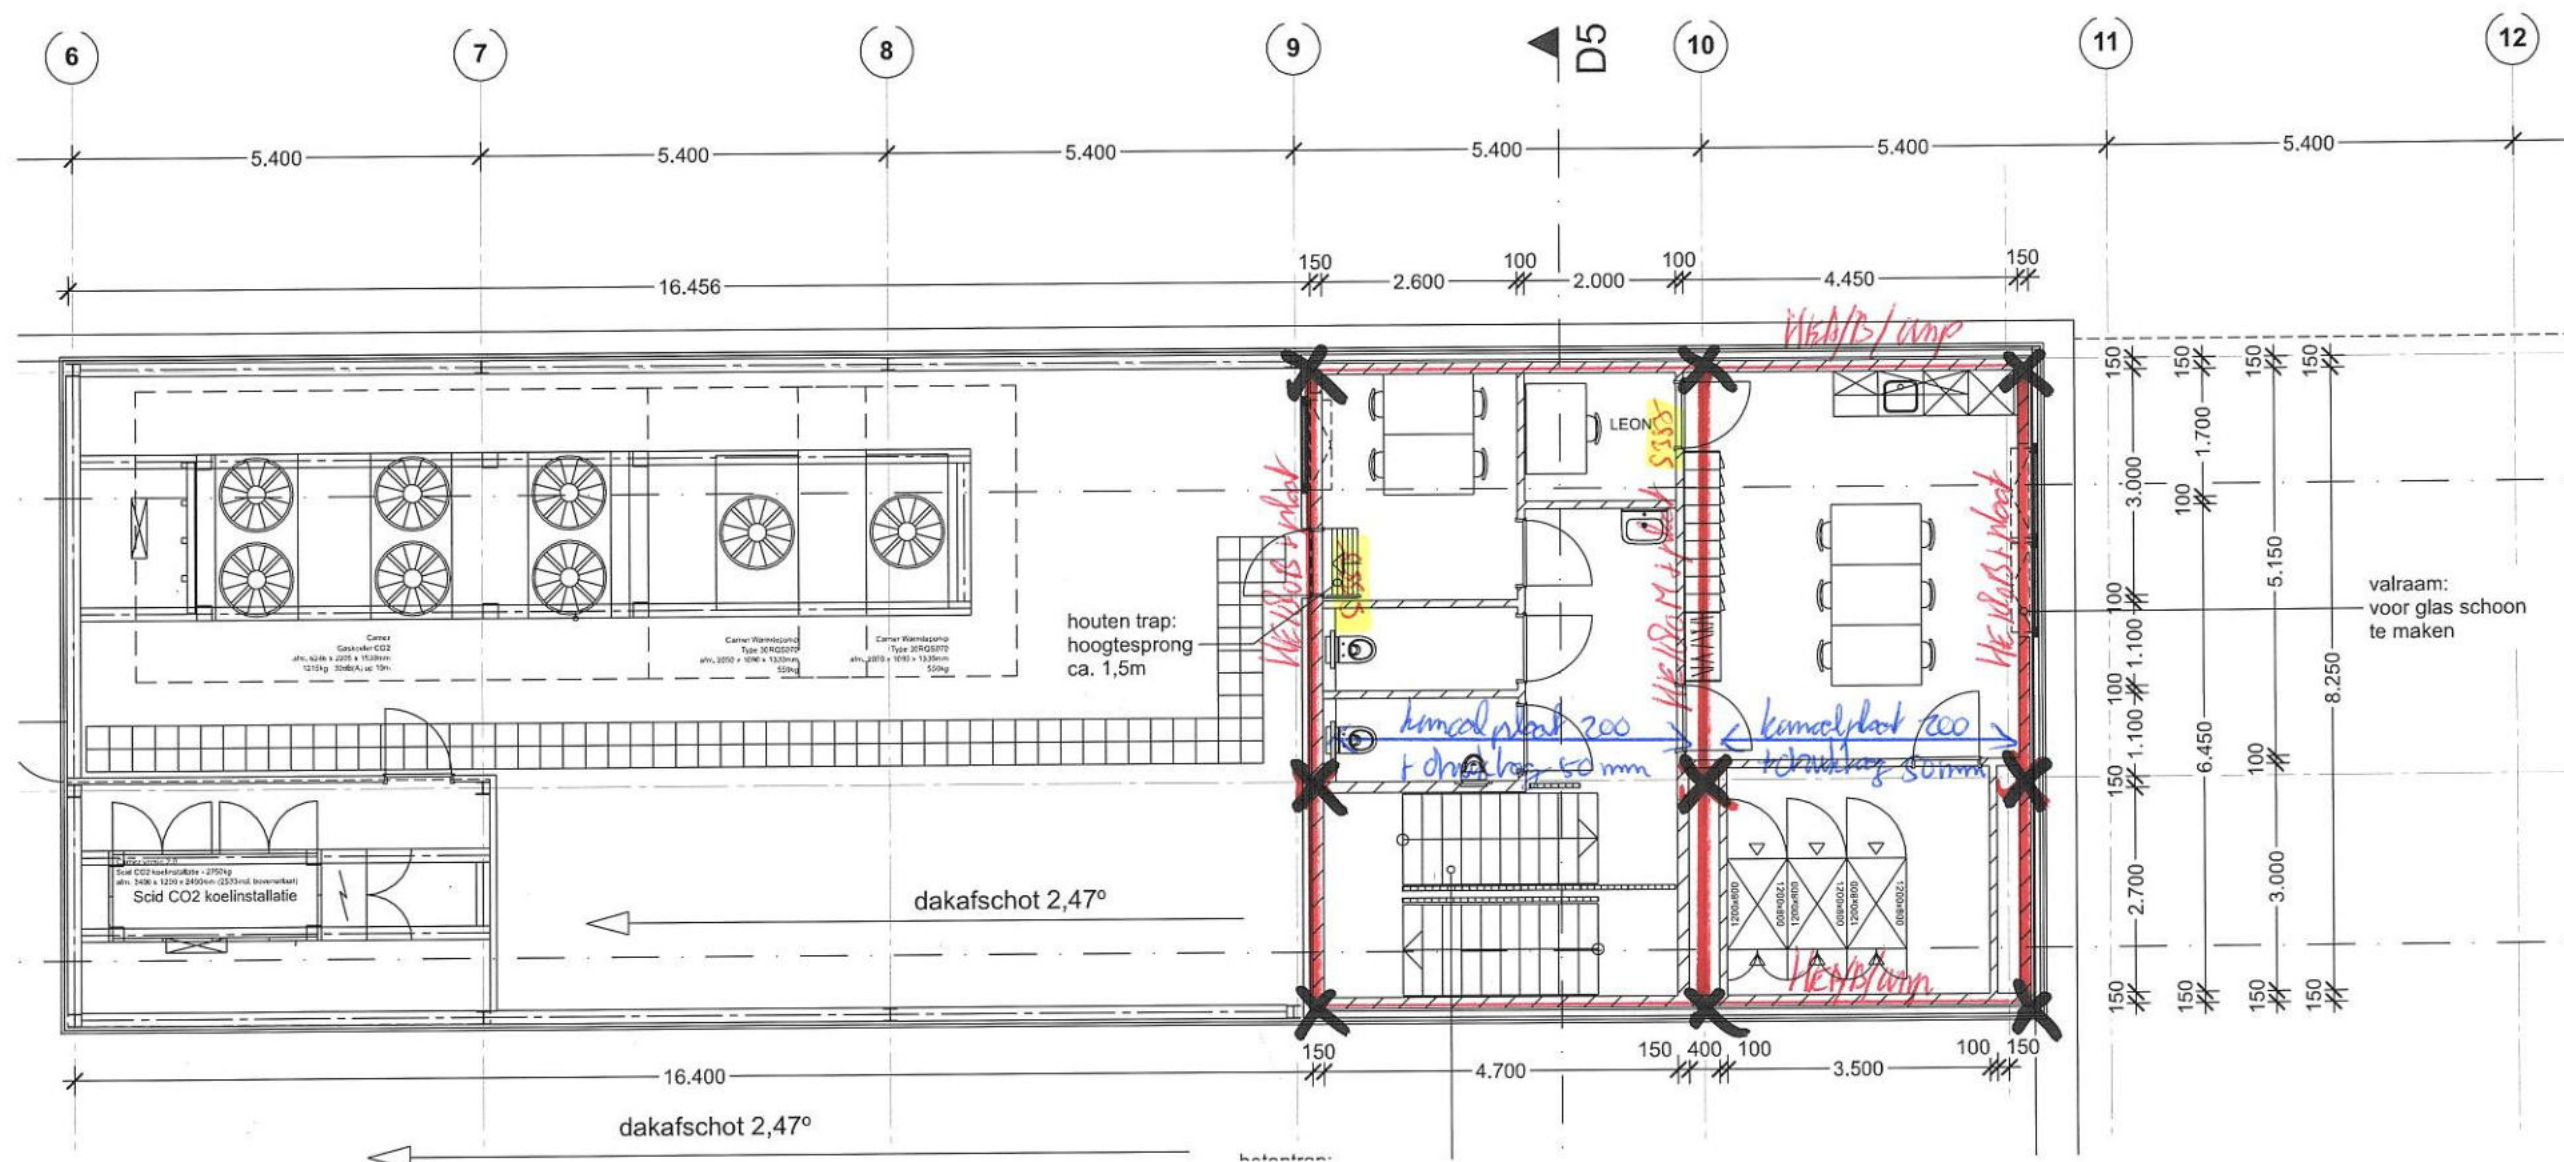

Lidl a/d Jacques Dutilhweg Rotterdam

Omgevingsvergunning

Projectnr.: 180196

Datum: 16-12-2020

Onderdeel: Constructieprincipes



Vandiering

180196 Lidl Jac. Dutilhweg te Rotterdam 16-12-2020



Lidl a/d Jacques Dutilhweg Rotterdam

Omgevingsvergunning

Projectnr.: 180196


Datum: 16-12-2020

Onderdeel: Constructieprincipes



Begane grond vloer


180196 Lidl a/d Jac. Dutilhweg te Rotterdam 16-12-2020

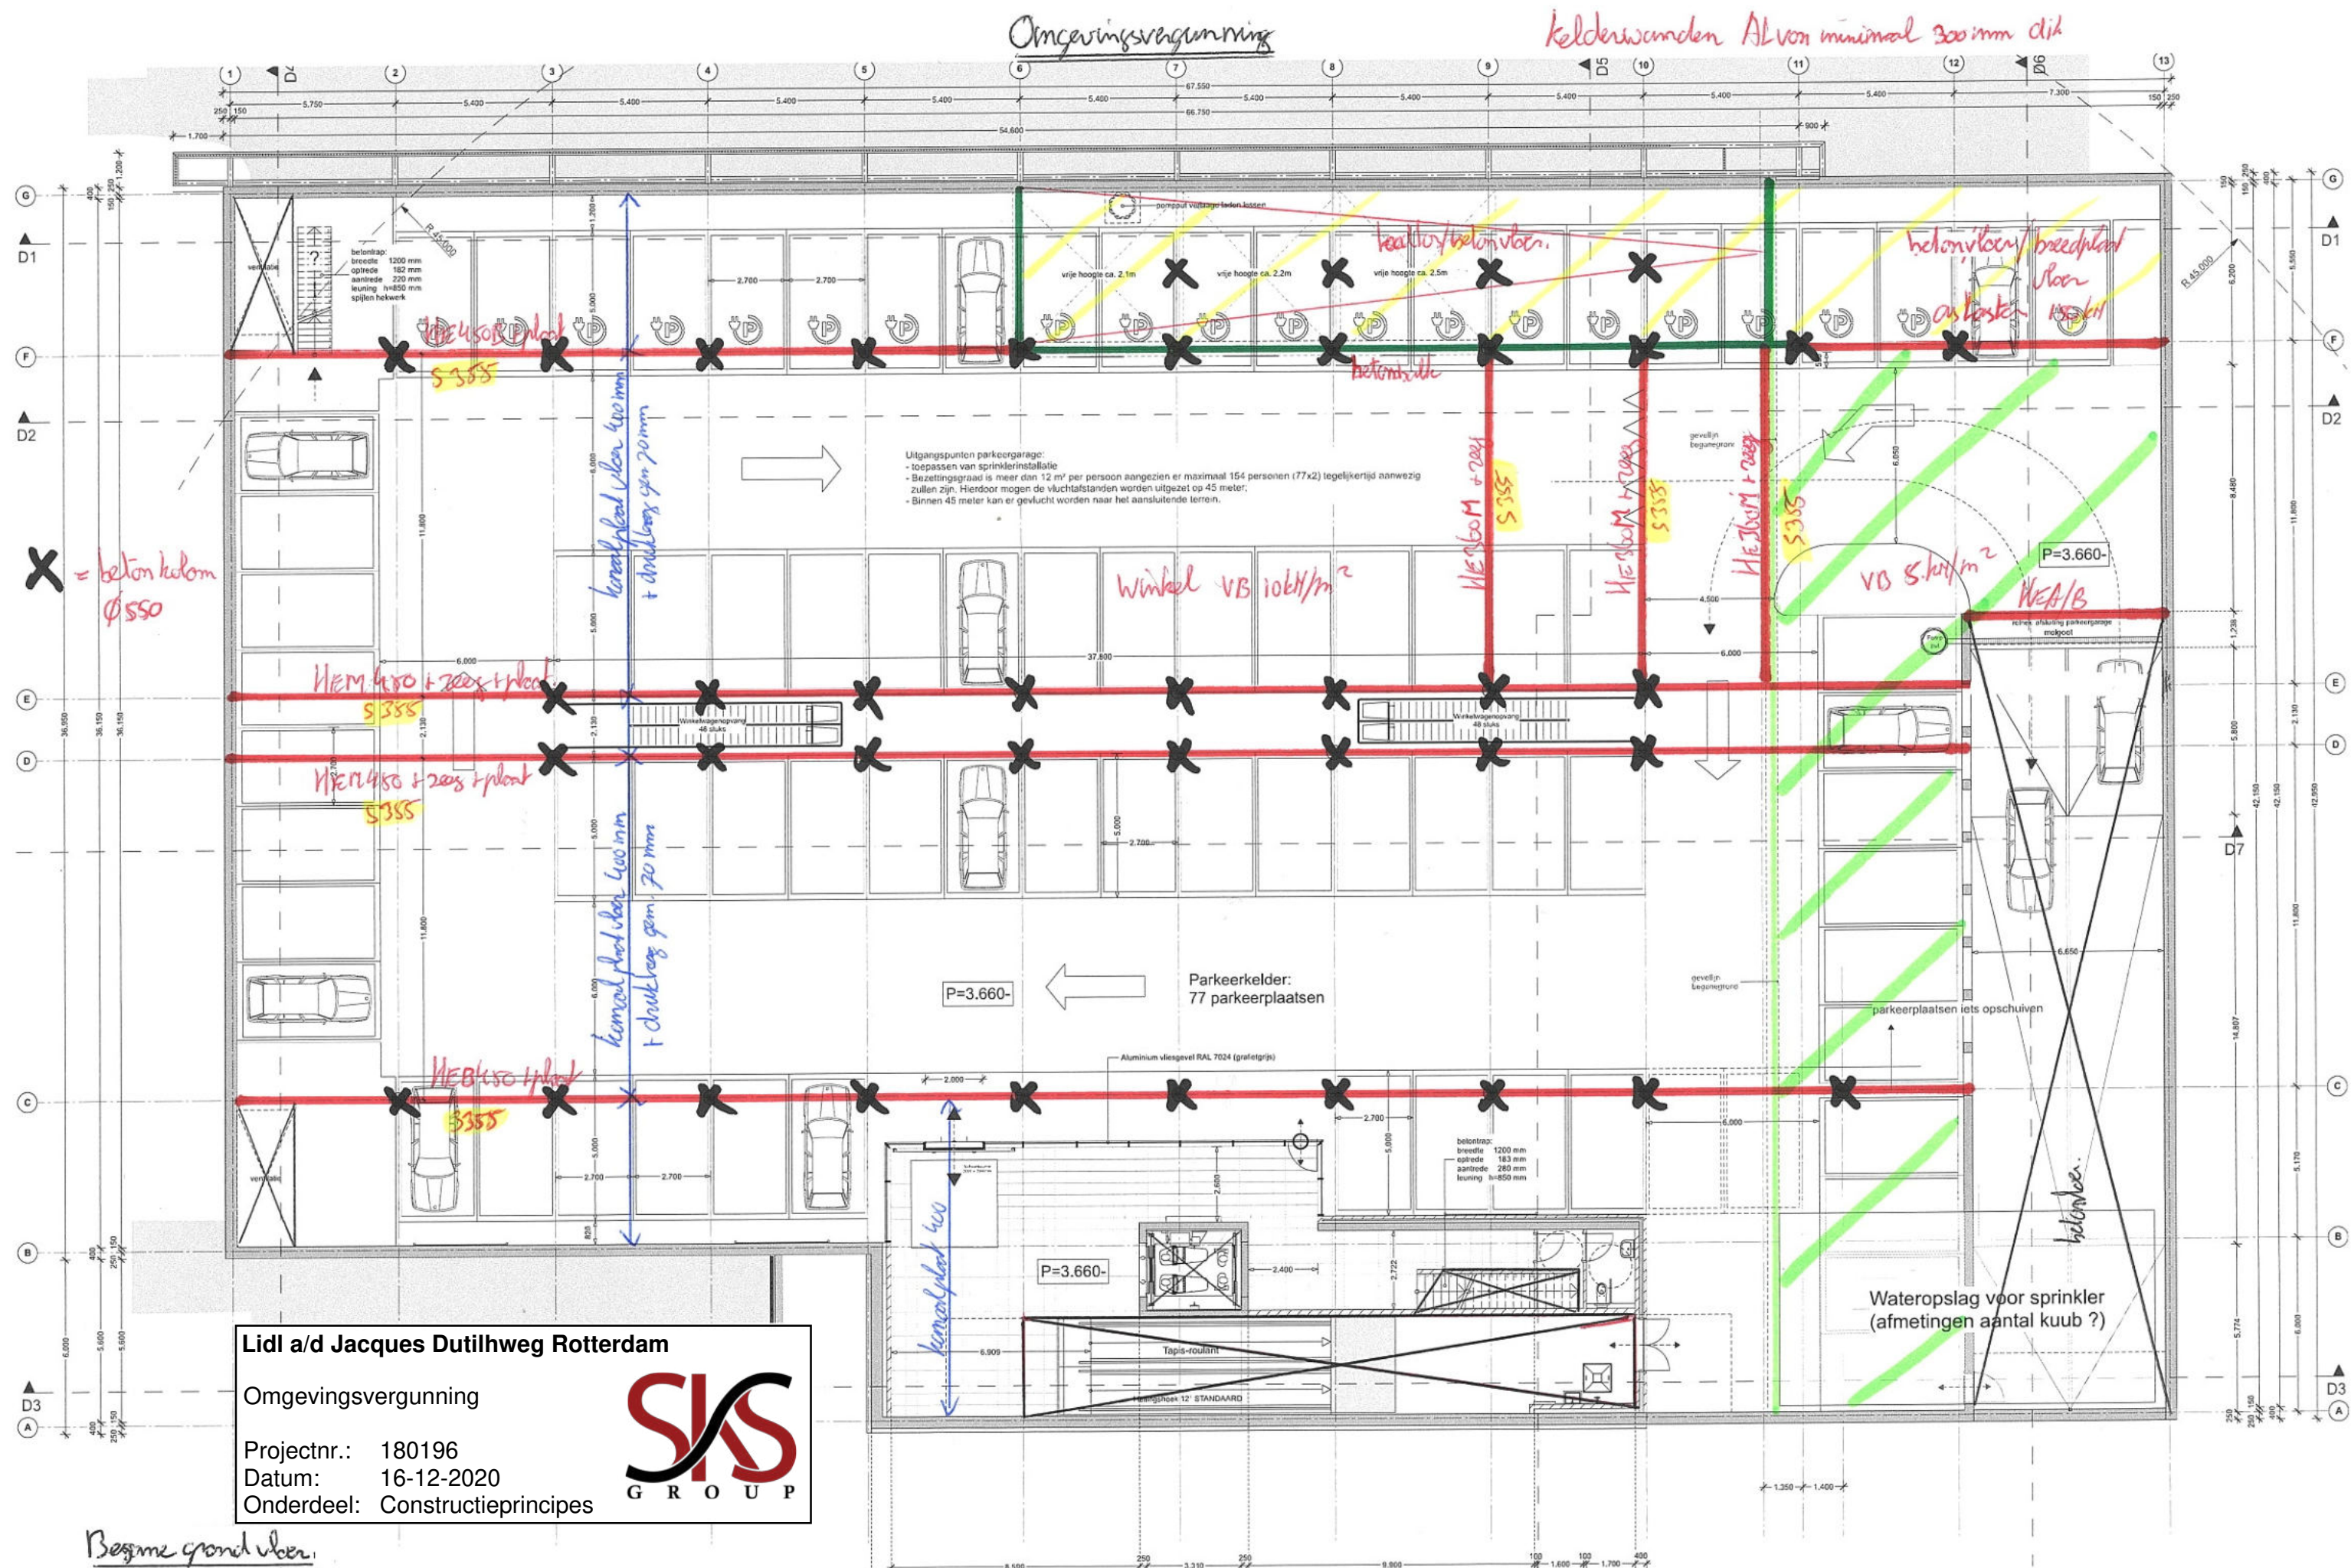



Omgevingsvergunning

Functie op palen  
plaats. afmeting stellen te bepalen om nog te maken advies  
pool punt t 14-12 m - MV

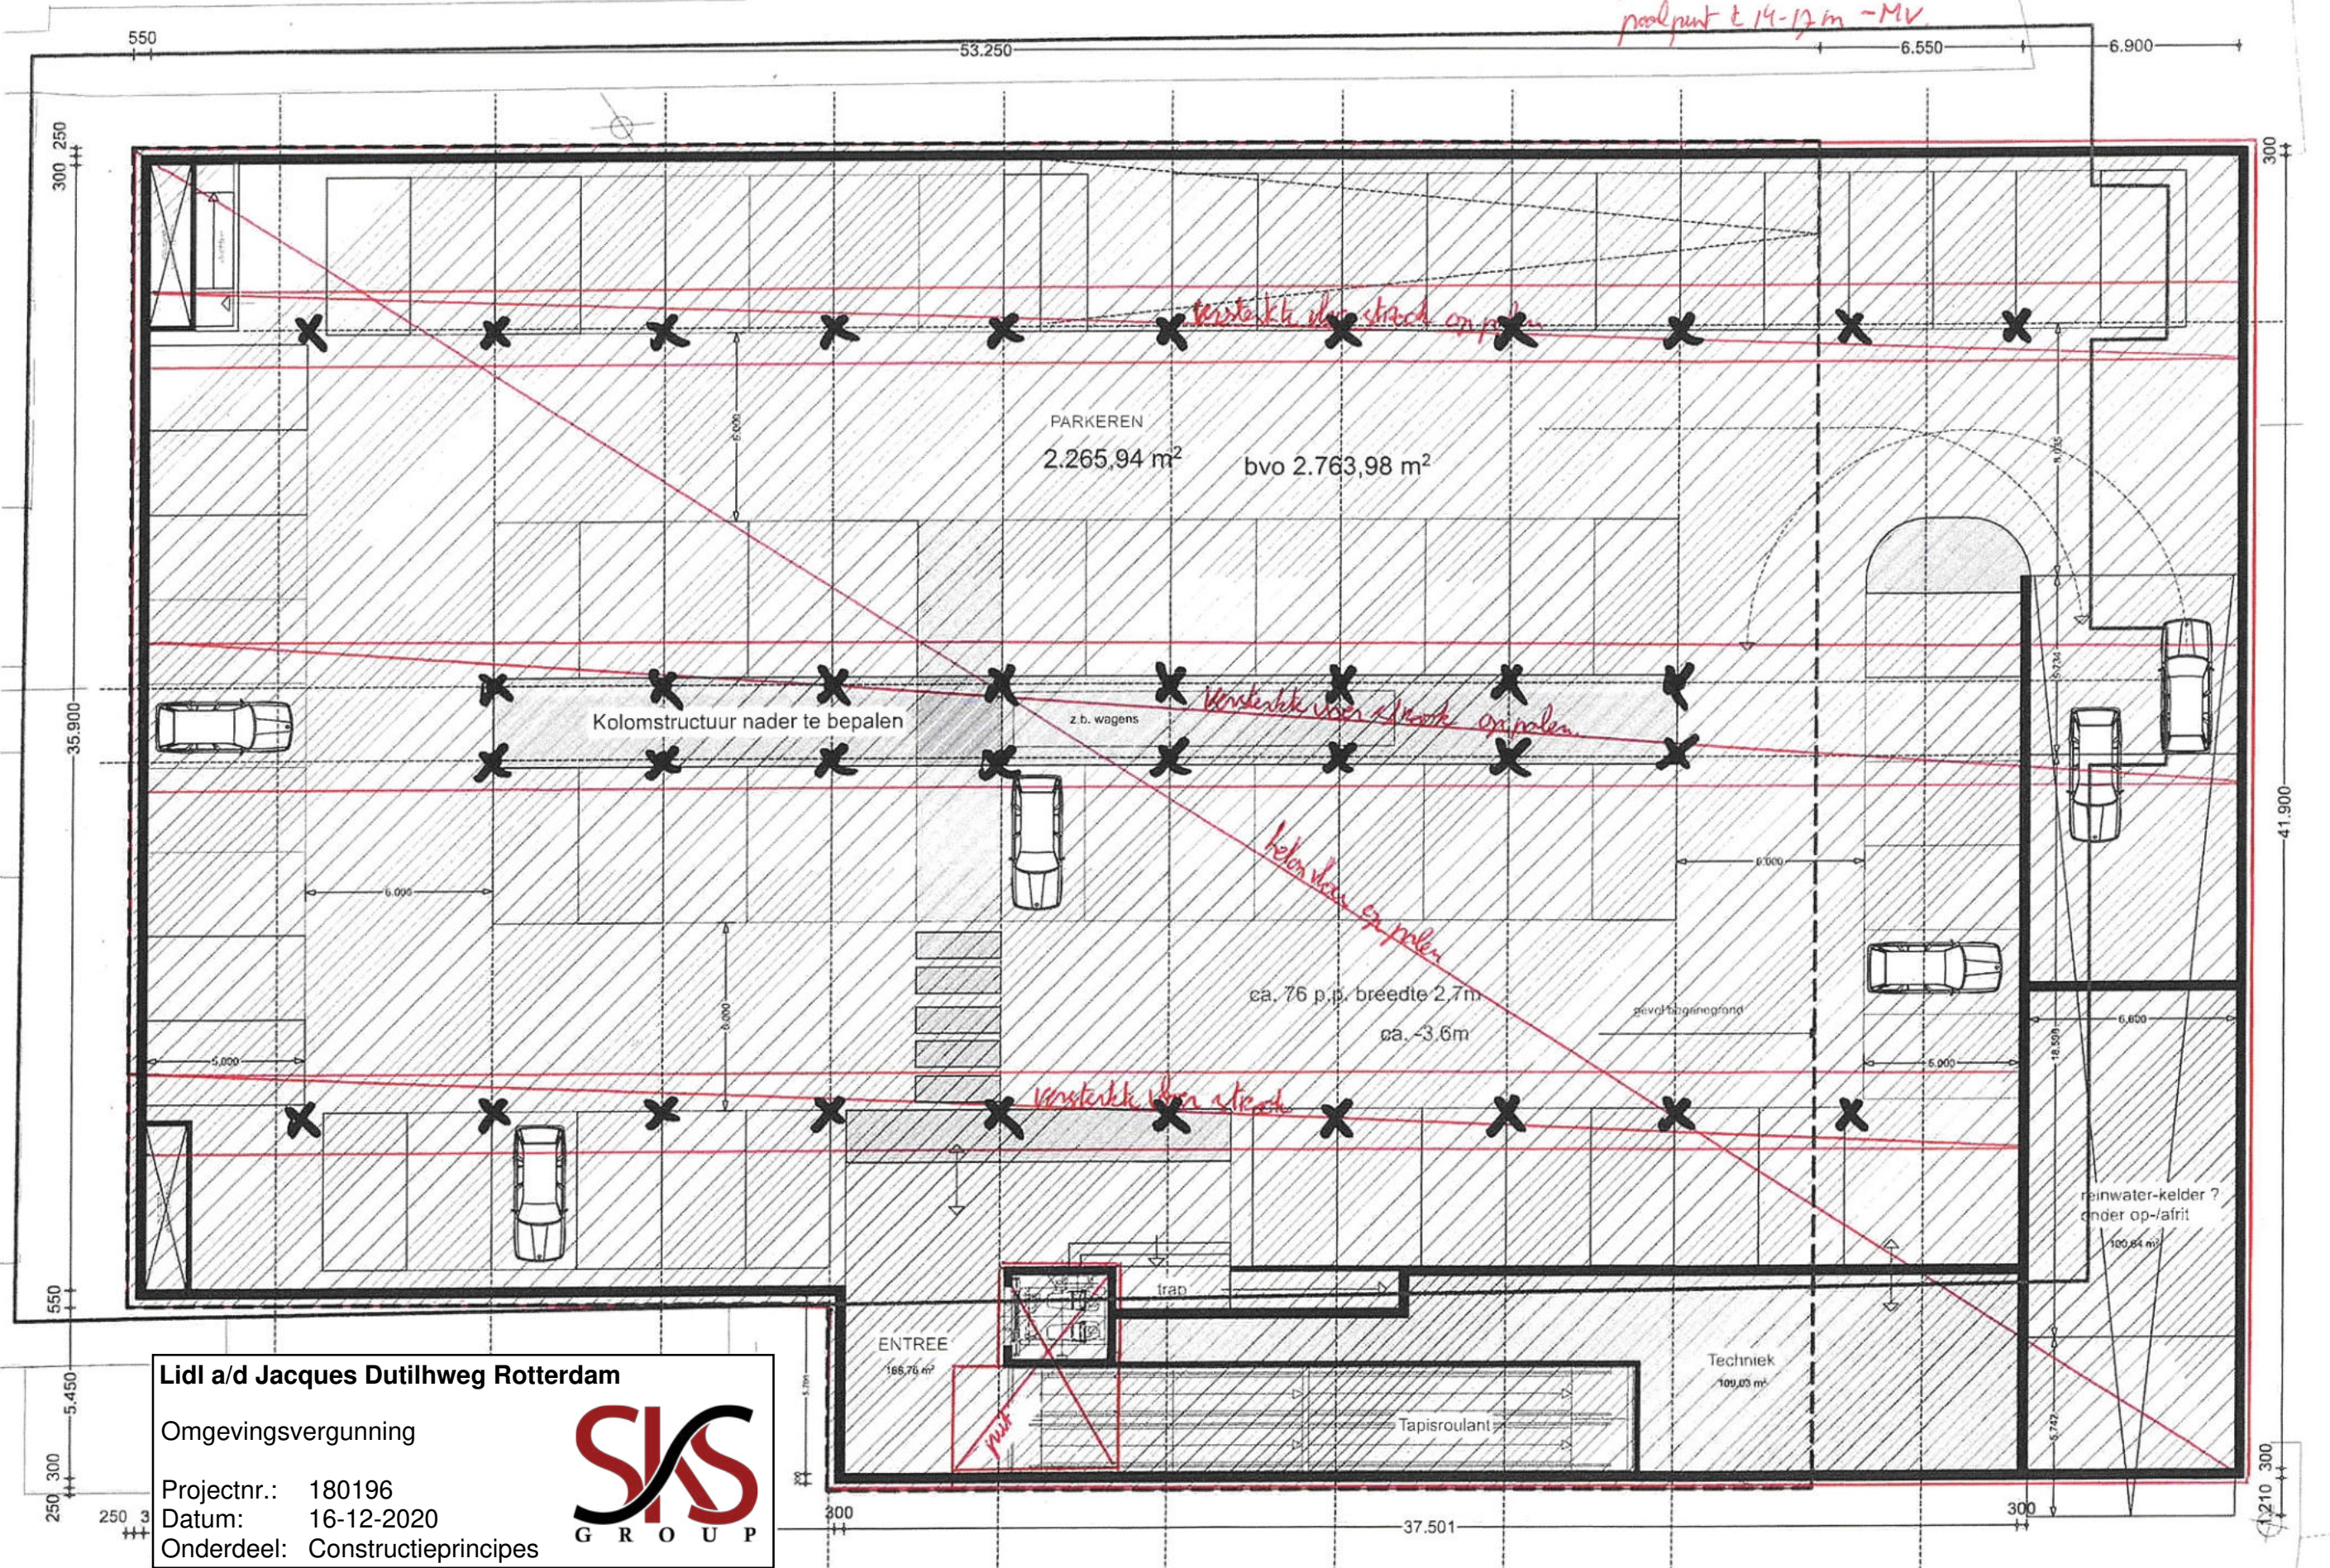

Lidl a/d Jacques Dutilhweg Rotterdam

Omgevingsvergunning

Projectnr.: 180196

Datum: 16-12-2020

Onderdeel: Constructieprincipes

**SKS**  
G R O U P

Functie/kelderplan

180196 Lidl a/d Jac. Dutilhweg te Rotterdam 16-12-2020