



LEGENDA

Betonstraatstenen KF in elleboogverband, kleur grijs

Betonstraatstenen KF in elleboogverband, kleur heidepaars

Molgoot, 5 strekken, in beton, kleur grijs

Kantsteen watervoerend, 1 strek, in beton, kleur grijs

Markeringsbetonstraatstenen KF, om en om, kleur wit

Betontegels 300x300x45mm, kleur grijs

Trottoirband 130/150x250mm, in beton, kleur grijs

Hoekblokken trottoirband 130/150x250mm, in beton, kleur grijs

Inritband, hergebruik

Opsluitband 150x250mm, in beton, kleur grijs

Opsluitband 100x200mm, kleur grijs

Opsluitband 60x200mm, kleur grijs

Verlooppad, in beton, kleur grijs:

A trottoirband 130/150x250mm -> maaiveld

B trottoirband 130/150x250mm -> opsluitband 150x250mm

C opsluitband 150x250mm -> trottoirband 130/150x250mm

Afzetpool, diamantkoppaal

Straatkolik


Bestaande kolk handhaven

Bestaande lichtmast verplaatsen

Plantsoen, soorten n.t.b.

Nieuwe boom

Nieuw maaiveldhoogte

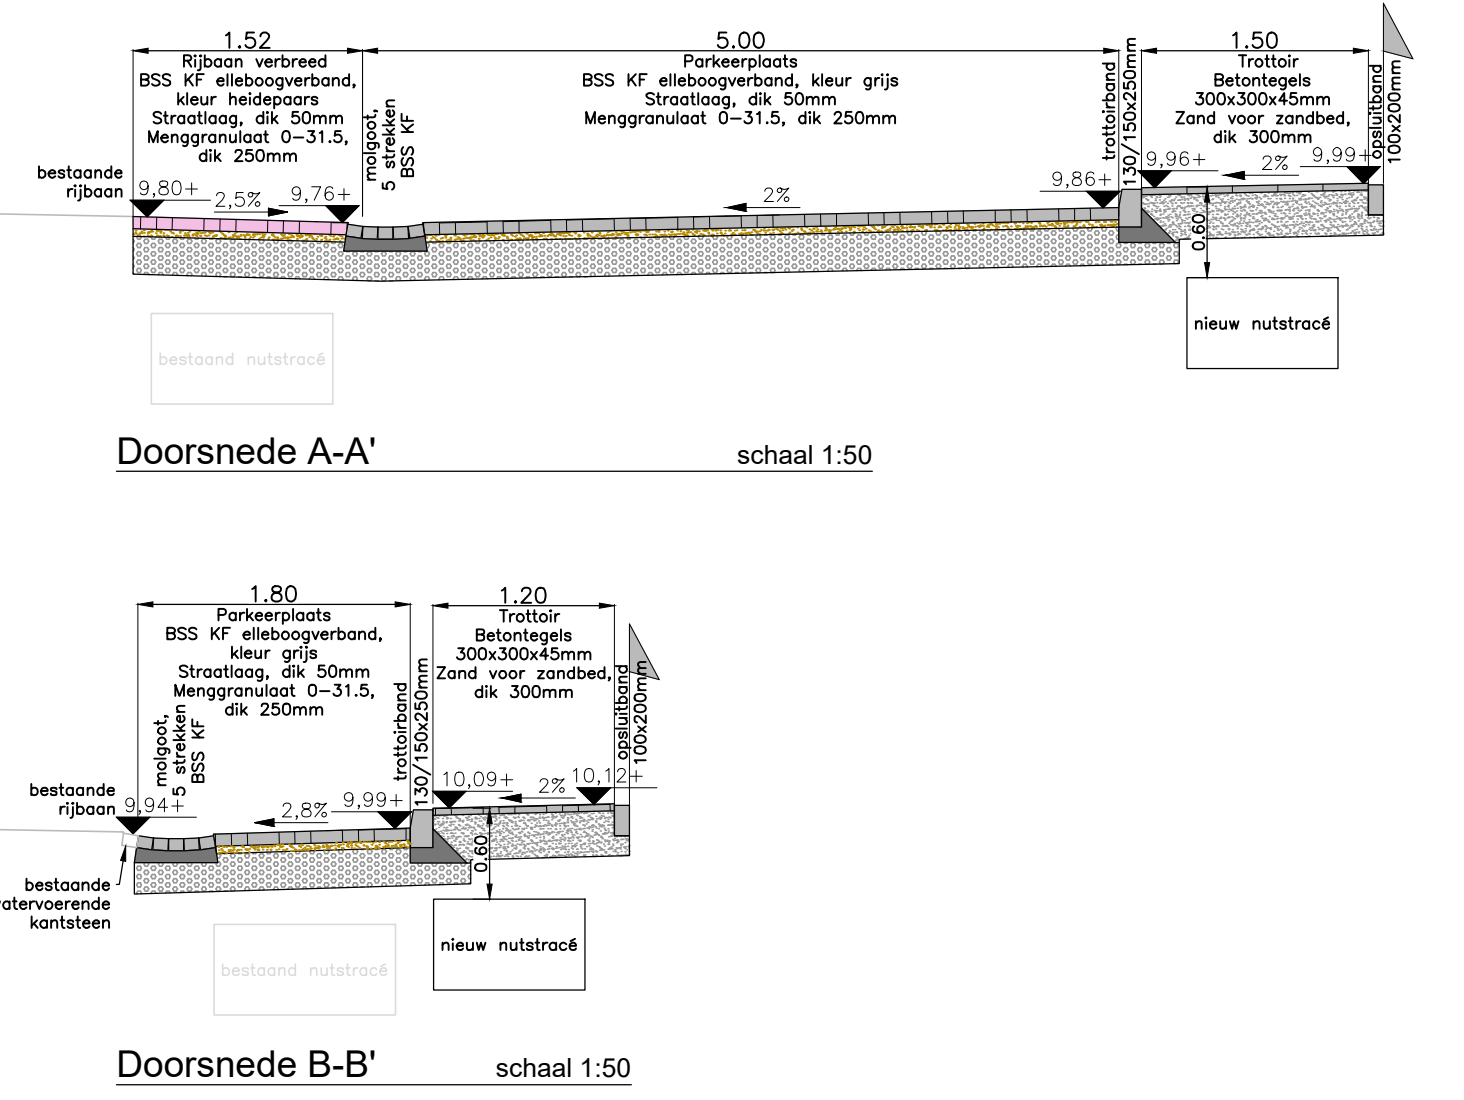

Eenheid in meters, hoogtematen t.o.v. NAP, tenzij anders aangegeven

Project

Herinrichting Molukse buurt te Bommel

Omschrijving

Bovengrondse situatie

Opdrachtgever

Nikkels Bouwbedrijf bv

Datum

03-06-2024

Get.

S. Agelink

Gez.

W. Loeve

Schaal

1:200 en 1:50

Formaat

A1

Status

CONCEPT

Besteknr.

-

Projectnr.

24012

Bladnr.

02 van 02

Tekeningnr.

24012.00-002

Versie

03

evers adviesburo

CIVIELE TECHNIEK

Evers adviesburo voor civieltechniek bv

Arnhemsestraat 81

6974 AH Leuvenheim

T. 0575 56 55 92

E. info@eversadviesburo.nl