




LEGENDA


- Kolkuitlegger Ø125mm
- DWA uitlegger Ø125mm met onstopingsstuk
- Straatkolk
- Bestaande kolk handhaven
- Wortelgeleidscherm
- Boomgroeiplaats volgens Handboek Bomen 2022, exacte grote n.t.b.
- Nutstracé, breed 1,00m, type tracé zie principe detail 1 en 2, keuze n.t.b.

LEGENDA K&L

- Data
- Laagspanning
- Middenspanning
- Gas lage druk
- Water
- Water, vervallen
- Vrijval riool

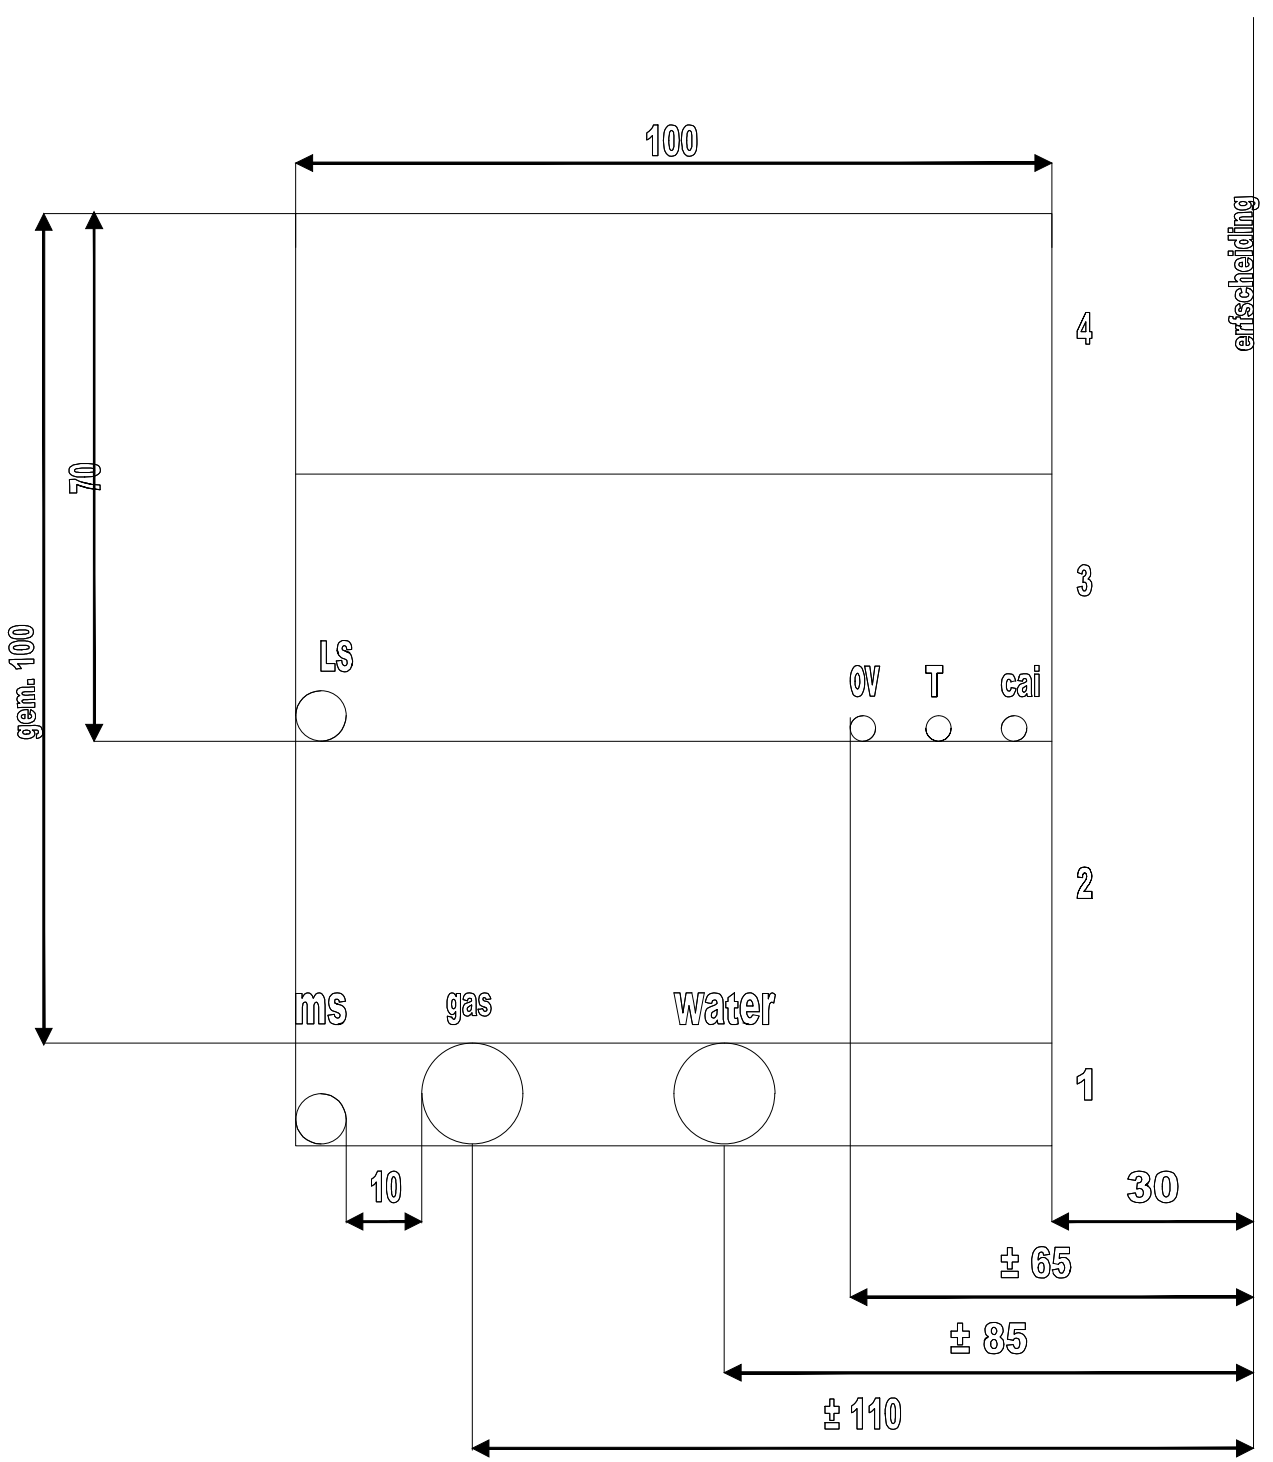

Principe detail 1
Standaard sleufprofiel 2
Schaal: 1:10

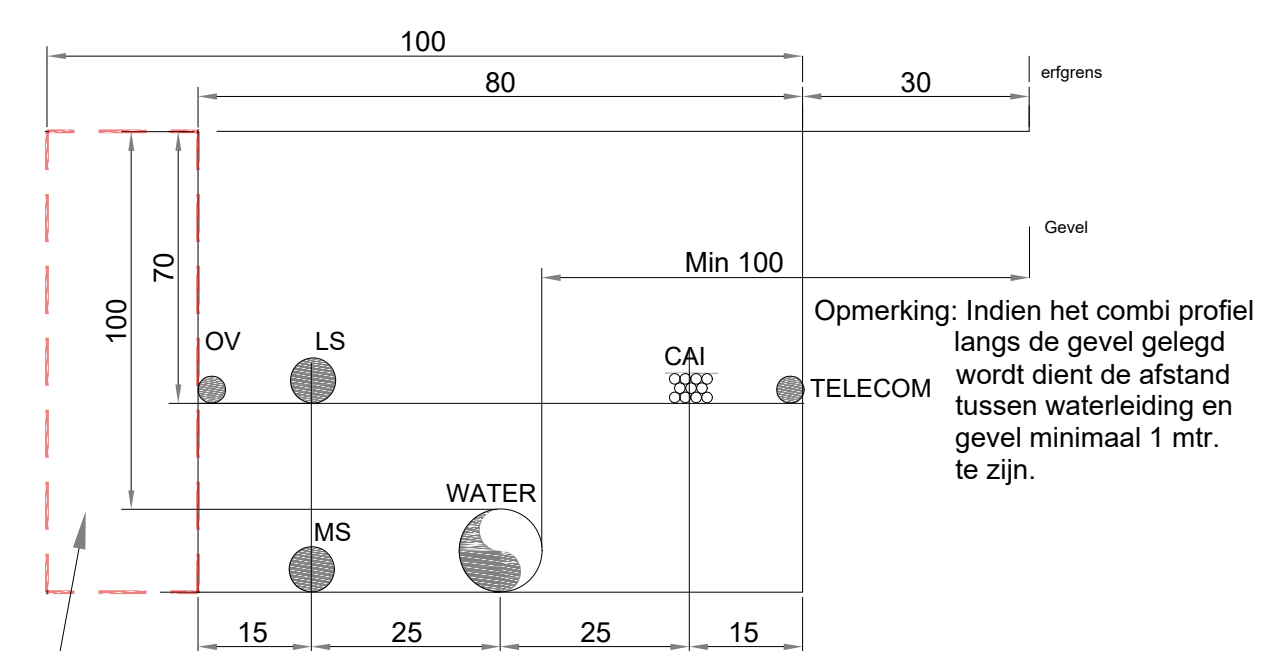

Mogelijk belegbare ruimte

Principe detail 2
Gasloos sleufprofiel Hoofdleidingen
Schaal: 1:10

Eenheid in meters, hoogtematen t.o.v. NAP, tenzij anders aangegeven

Project

Omschrijving

Opdrachtgever

Datum

Get.

Gez.

Herinrichting Molukse buurt te Bommel

Ondergrondse situatie

Nikkels Bouwbedrijf bv

03-06-2024

S. Agelink

W. Loeve

Schaal

Formaat

Status

1:200 en 1:10

A1

CONCEPT

Besteknr.

Projectnr.

Bladnr.

01

van

02

Tekeningnr.

24012.00-001

Versie

03

evers adviesburo

CIVIELE TECHNIEK

Evers adviesburo voor civieltechniek bv

Arnhemsestraat 81

6974 AH Leuvenheim

T. 0575 56 55 92

E. info@eversadviesburo.nl

www.eversadviesburo.nl