

Verhardingen

	Aanbrengen stielcomplanen afmetingen: 2,00x2,00 m & 1,00 x1,00 m		Aanbrengen rijbaan Straatbekledingen, keiormaat keiervorm, hergebruik opkulten met dubbele strek
	Aanbrengen voetpaden Straatbekledingen, keiormaat halfsteens verband, hergebruik		Aanbrengen parkeerplaats MIVA Straatbekledingen, keiormaat Elleboogverband, hergebruik Rand afscherming witte keiormaat
	Aanbrengen halfverharding Padvalst stoplijn minimaal breedte doorgetrokken lijn maximale breedte		Aanbrengen parkeerplaats Groen parkeren TTE-systeem gras conform principe uitwerking en vakafdeling omv. 2 rpen TTE-systeem wsl
	Aanbrengen betonbanden OB10 = Opsluitband 200x100, grijs incl. div. bochtstralen		Afwateringsprofiel verharding
	Aanbrengen fietsenstalling Falsco 500		Knipnaad verharding

Grondwerk en waterhuishouding

	Ontgraven		Bodemvlak incl. taludlijnen Greppels en taluds Bodemhoogte en taludstelte conform tekening
	Bestaande greppels Hardhaven		Aanbrengen duiker PVC, diameter 3150 6m lang
	Aanbrengen HWA PVC, diameter 1250		

Groenvoorzieningen

	Aanbrengen bomen conform plantlijst		Aanvullen bestaand bos gemengd bos van kruiden, heesters en boomvormers conform plantlijst
	Aanbrengen geschoren haag afmeting: 120x120 cm soort: gemengd, conform plantlijst		Aanbrengen geschoren haag
	Aanbrengen gazon conform plantlijst		Aanbrengen kruidrijk grasland conform plantlijst
	Te roeien boom		Bestaande en te behouden boom
	Aanbrengen heesterrand locaal: rondom gebouw 45 soort: watergroen en gemengd, conform plantlijst		Aanbrengen heestergroep soort: inheems, conform plantlijst
	Aanbrengen heestergroep soort: lex, conform plantlijst		


Inrichtingselementen

	Aanbrengen verlichting Verlichting armatuur hoog 8,0m Verlichting postarmatuur 4,0m Verlichting bodemarmatuur 0,8m		Aanbrengen schutting 1,80x1,80m, gepregneerd grenen plankdikte: 1,5cm, 15 plankengarnet incl. hardhouten schuttingpalen 2,70m lang
	Aanbrengen picknicktafels Reprose picknicktafel hout, 6 zit FSC hardhout onbehandeld, op maaield plaatsen		Aanbrengen fietsnietjes Conform beeldtaal AZC Gilze Bevestiging op steengraat
	Aanbrengen Zilbank Soort: FalscoStretto met rug		Aanbrengen containermarkering containterplek tlv restaurant
	Aanbrengen ondergrondse container door dertien		Aanbrengen Hellingbaan tlv MIVA weder uit te werken door architect
	koekkoek gebouw handhaven		

Algemeen

	Peilen VH+15.53 +15.25 Vloerpeil nieuw peil		Maatvoering Bochtstralen, maatvoering
	Peilen Bestaand 15.11		scope Bestaande situatie

Schema

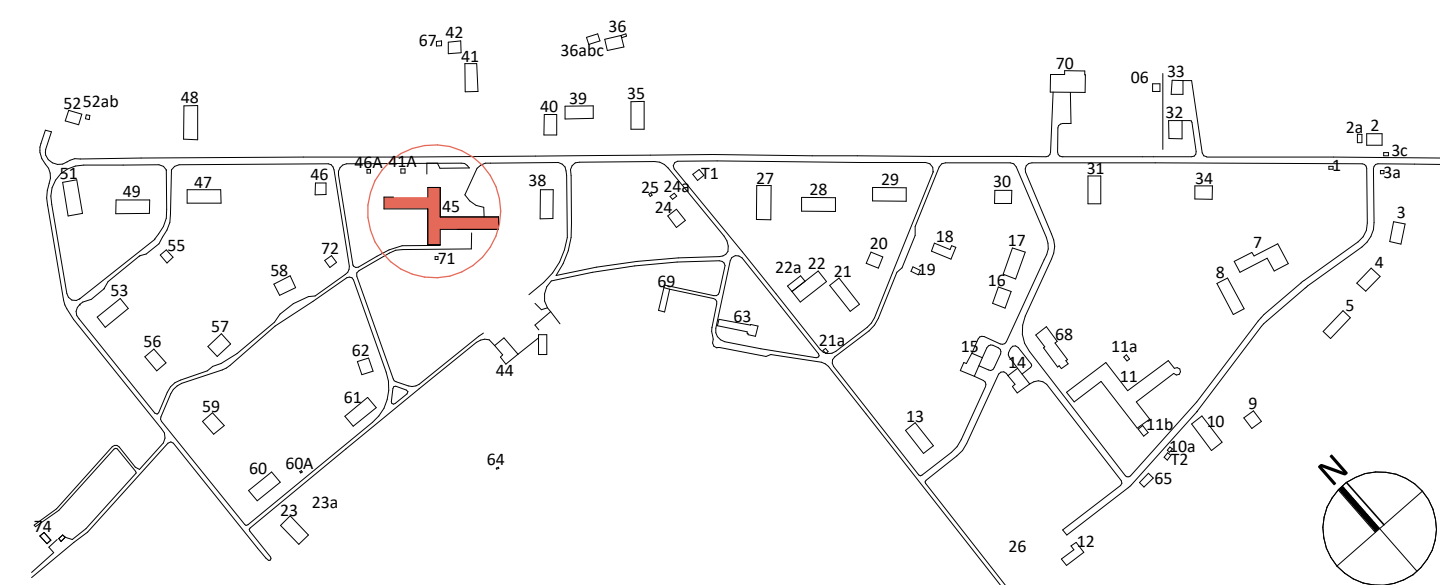

Project GVL, Gilze light Bouwnummer 45	Project nr. 1738
Opdrachtgever COA	
Fase Definitief Ontwerp	
Onderwerp Situatietekening	

Schaal 1 : 200	Formaat A0	Datum 27-09-2024
Gewijzigd		