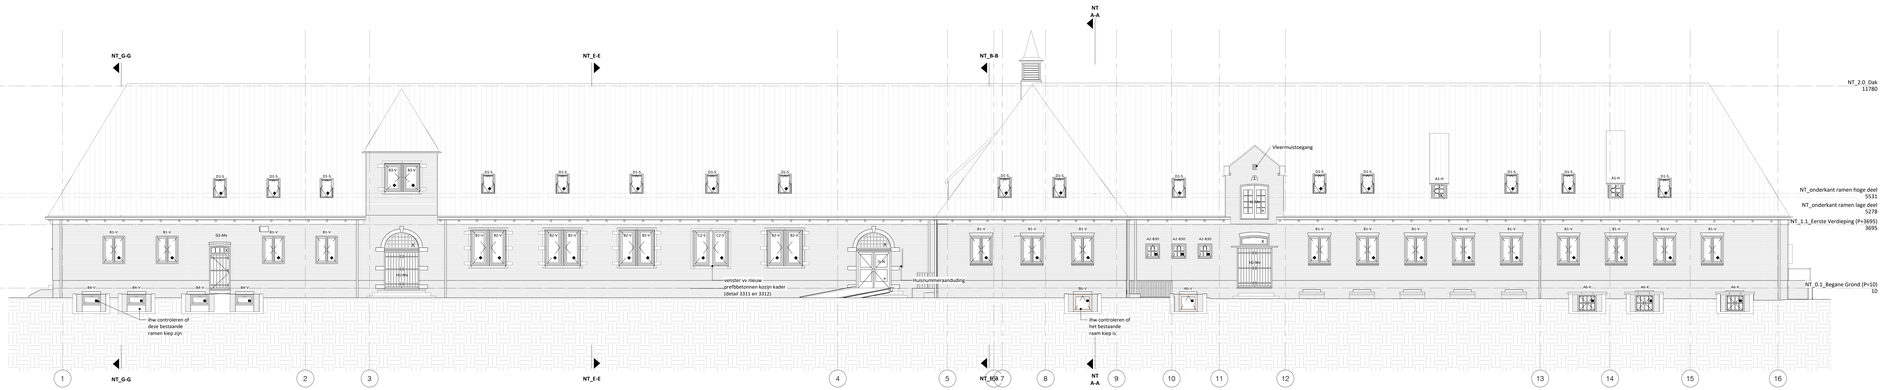

1 NT_Voorgevel
1 : 100

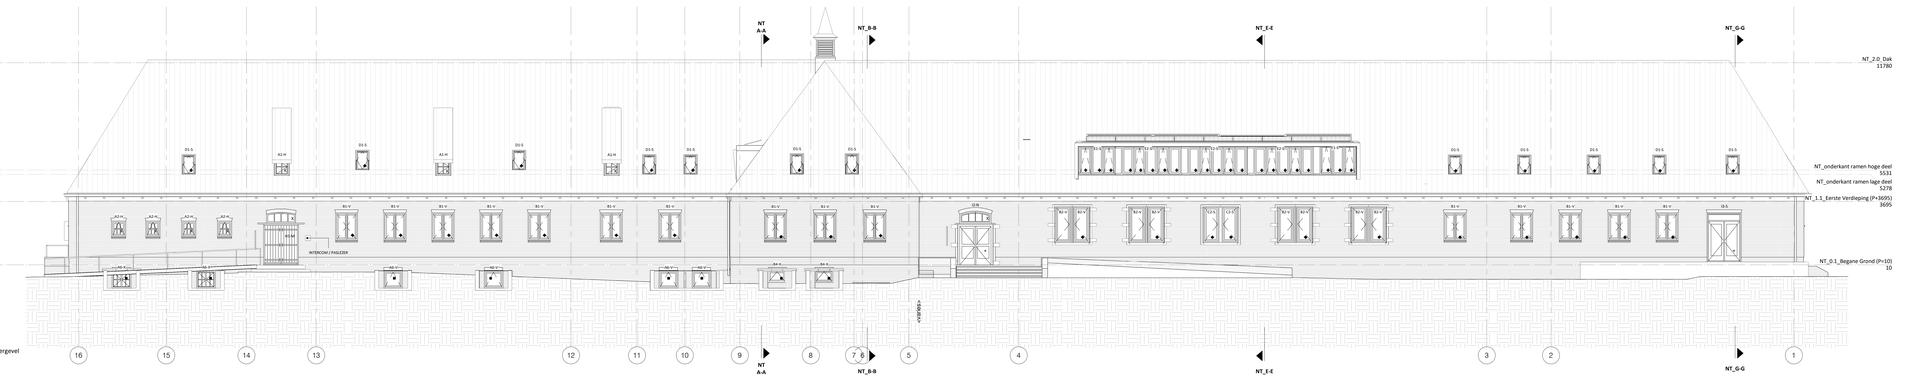

2 NT_Achtergevel
1 : 100

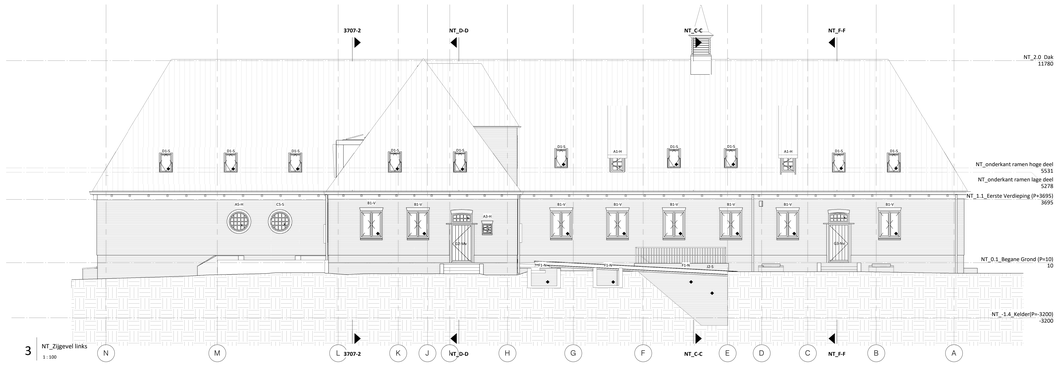

3 NT_Zijgevel links
1 : 100

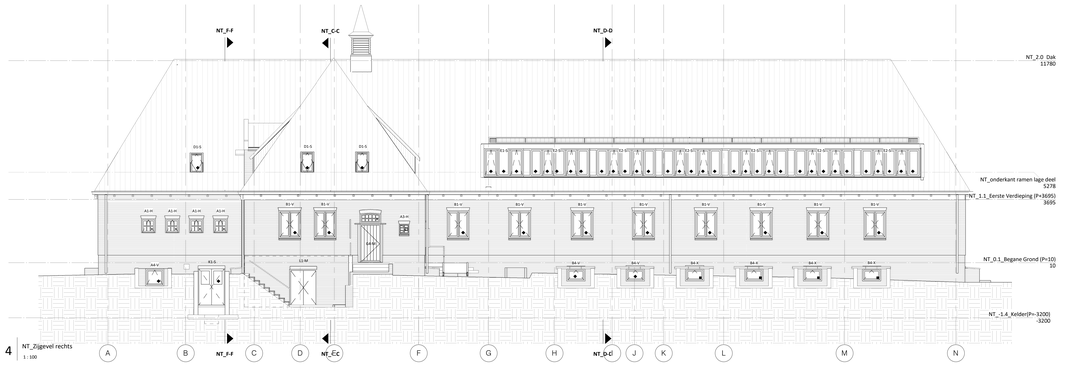

4 NT_Zijgevel rechts
1 : 100

RENVOOI

Raamkozijnen
- Bestaande beglazing
- Nieuwe isolerende beglazing
- Nieuw vensterglas
- Nieuw isolerende beglazing of NEN2920
- Gemetselde buiten beglazing (enkel)

Hoofdvlakken kozijnen
- A Originele vaderramen in originael kozijn (hout)
- B Niet originele ramen in originael kozijn (hout)
- C Nieuwe ramen (hout) met nieuw kozijn in nieuwe opening
- D Nieuwe Dakramen (hout) (afvoerbuimkamer)
- E Nieuwe kozijnen (hout) en Ramen in een nieuwe dakkapel
- F Nieuwe kozijnen en ramen (aluminium) in bestaande opening

Aanpak kozijnen

b00 Bestaande kozijnen herstellen, Achterstramien (Brandwerend) aan de binnenzijde
- H Bestaand behouden en herstellen, incl roedes
- V Kozijn behouden, raam vervangen
- N Compleet nieuw kozijn in bestaande opening
- S Compleet nieuw kozijn met passende sparing en indien nodig aanpassing aan gevel
- X gladstraal herstellen en zwaar aangetaste delen inschatten

Hoofdlaag deuren
- G dichte houten deur met Bovenlicht enkel (inkeri gebuist)
- H dichte houten deur met Bovenlicht dubbel (inkeri gebuist)
- I houten deur met beglazing en bovenlicht dubbel (hout stulpvond)
- J houten deur met beglazing (hout stulpvond)
- K houten deur dicht, dubbel elektronisch ongrendeld Zonder gregen aan buitenzijde Ops VS (hout stulpvond)
- L houten deur vlak zonder glas

Aanpak kozijnen

M Deuren en kozijnen herstellen
Buitenzijde nieuwe deurgroep (wart met zwarte rozet
Deuren voorzien van brandwerende voorzetten

Mx Deuren en kozijnen herstellen
Buitenzijde nieuwe deurknob (wart met zwarte rozet
Deuren voorzien in gaststen toestand

Ma Deuren en kozijnen herstellen
Buitenzijde nieuwe deurknob (wart met zwarte rozet
Uitvoeren als vluchtdeur (uitfluitsheet ve Veiligheidsgraad met gramie knop binnenzijde)

N Kozijn hernieuwen Nieuwe houten deur in bestaand deurkozijn Deur vv duwstangen kozijnhoog Simnen en buiten op achtene gevel

Nx Kozijn hernieuwen Nieuwe houten deur in bestaand deurkozijn CT bestaand Buitenzijde nieuwe deurknob (wart met zwarte rozet Deuren voorzien in gaststen toestand

O Kozijn en deuren nieuw met passende sparing Met verdiepte regge afwerking if woningen fase 1-4

Schema

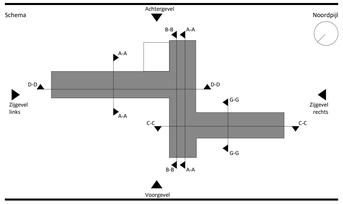

Project
GVL, Gilze light
Bouwnummer 45

Project nr.
1738

Opdrachtgever
COA

Fase
Definitief Ontwerp

Onderwerp
Nieuwe Toestand
Gevelaanzichten

Schaal
1:100

Formaat
A0 verlengd

Datum
27-09-2024

Gewijzigd

Tekening nr.
45-NT-3010

Toussaintkade 52
2513 CL Den Haag
070 - 361 53 63
www.braaksma-roos.nl
BRAAKSMA & ROOS ARCHITECTENBUREAU