




1 | 3704_A-A
1 : 20

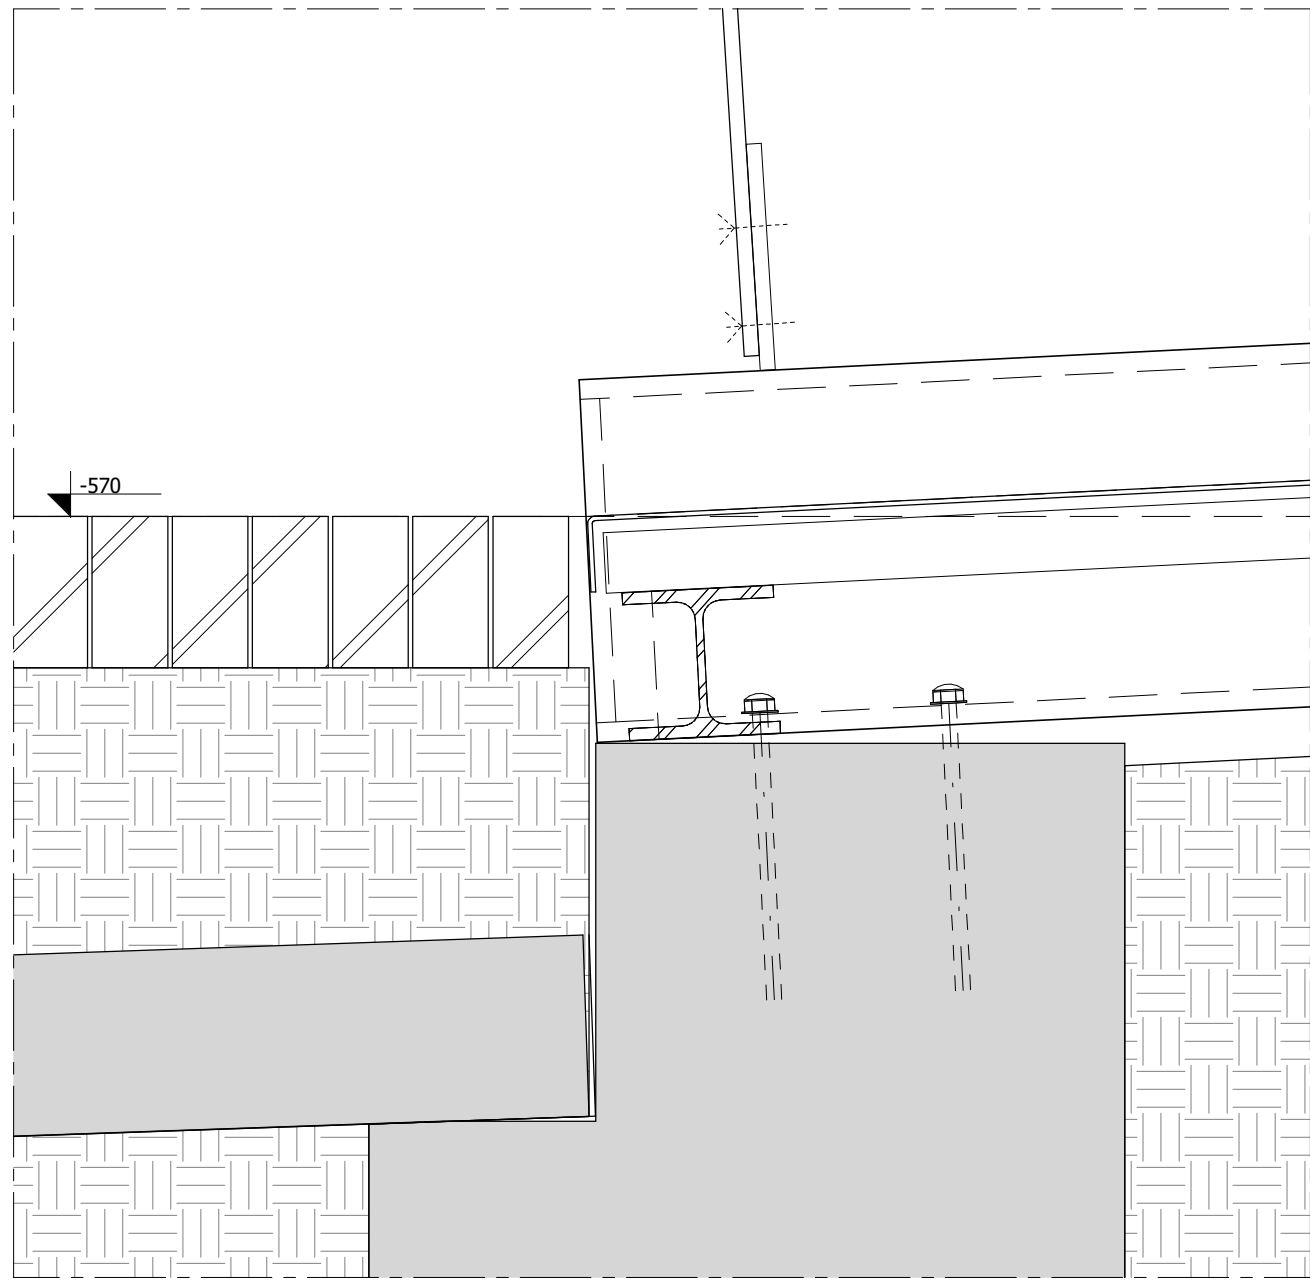

2 | Detail 2
1 : 5

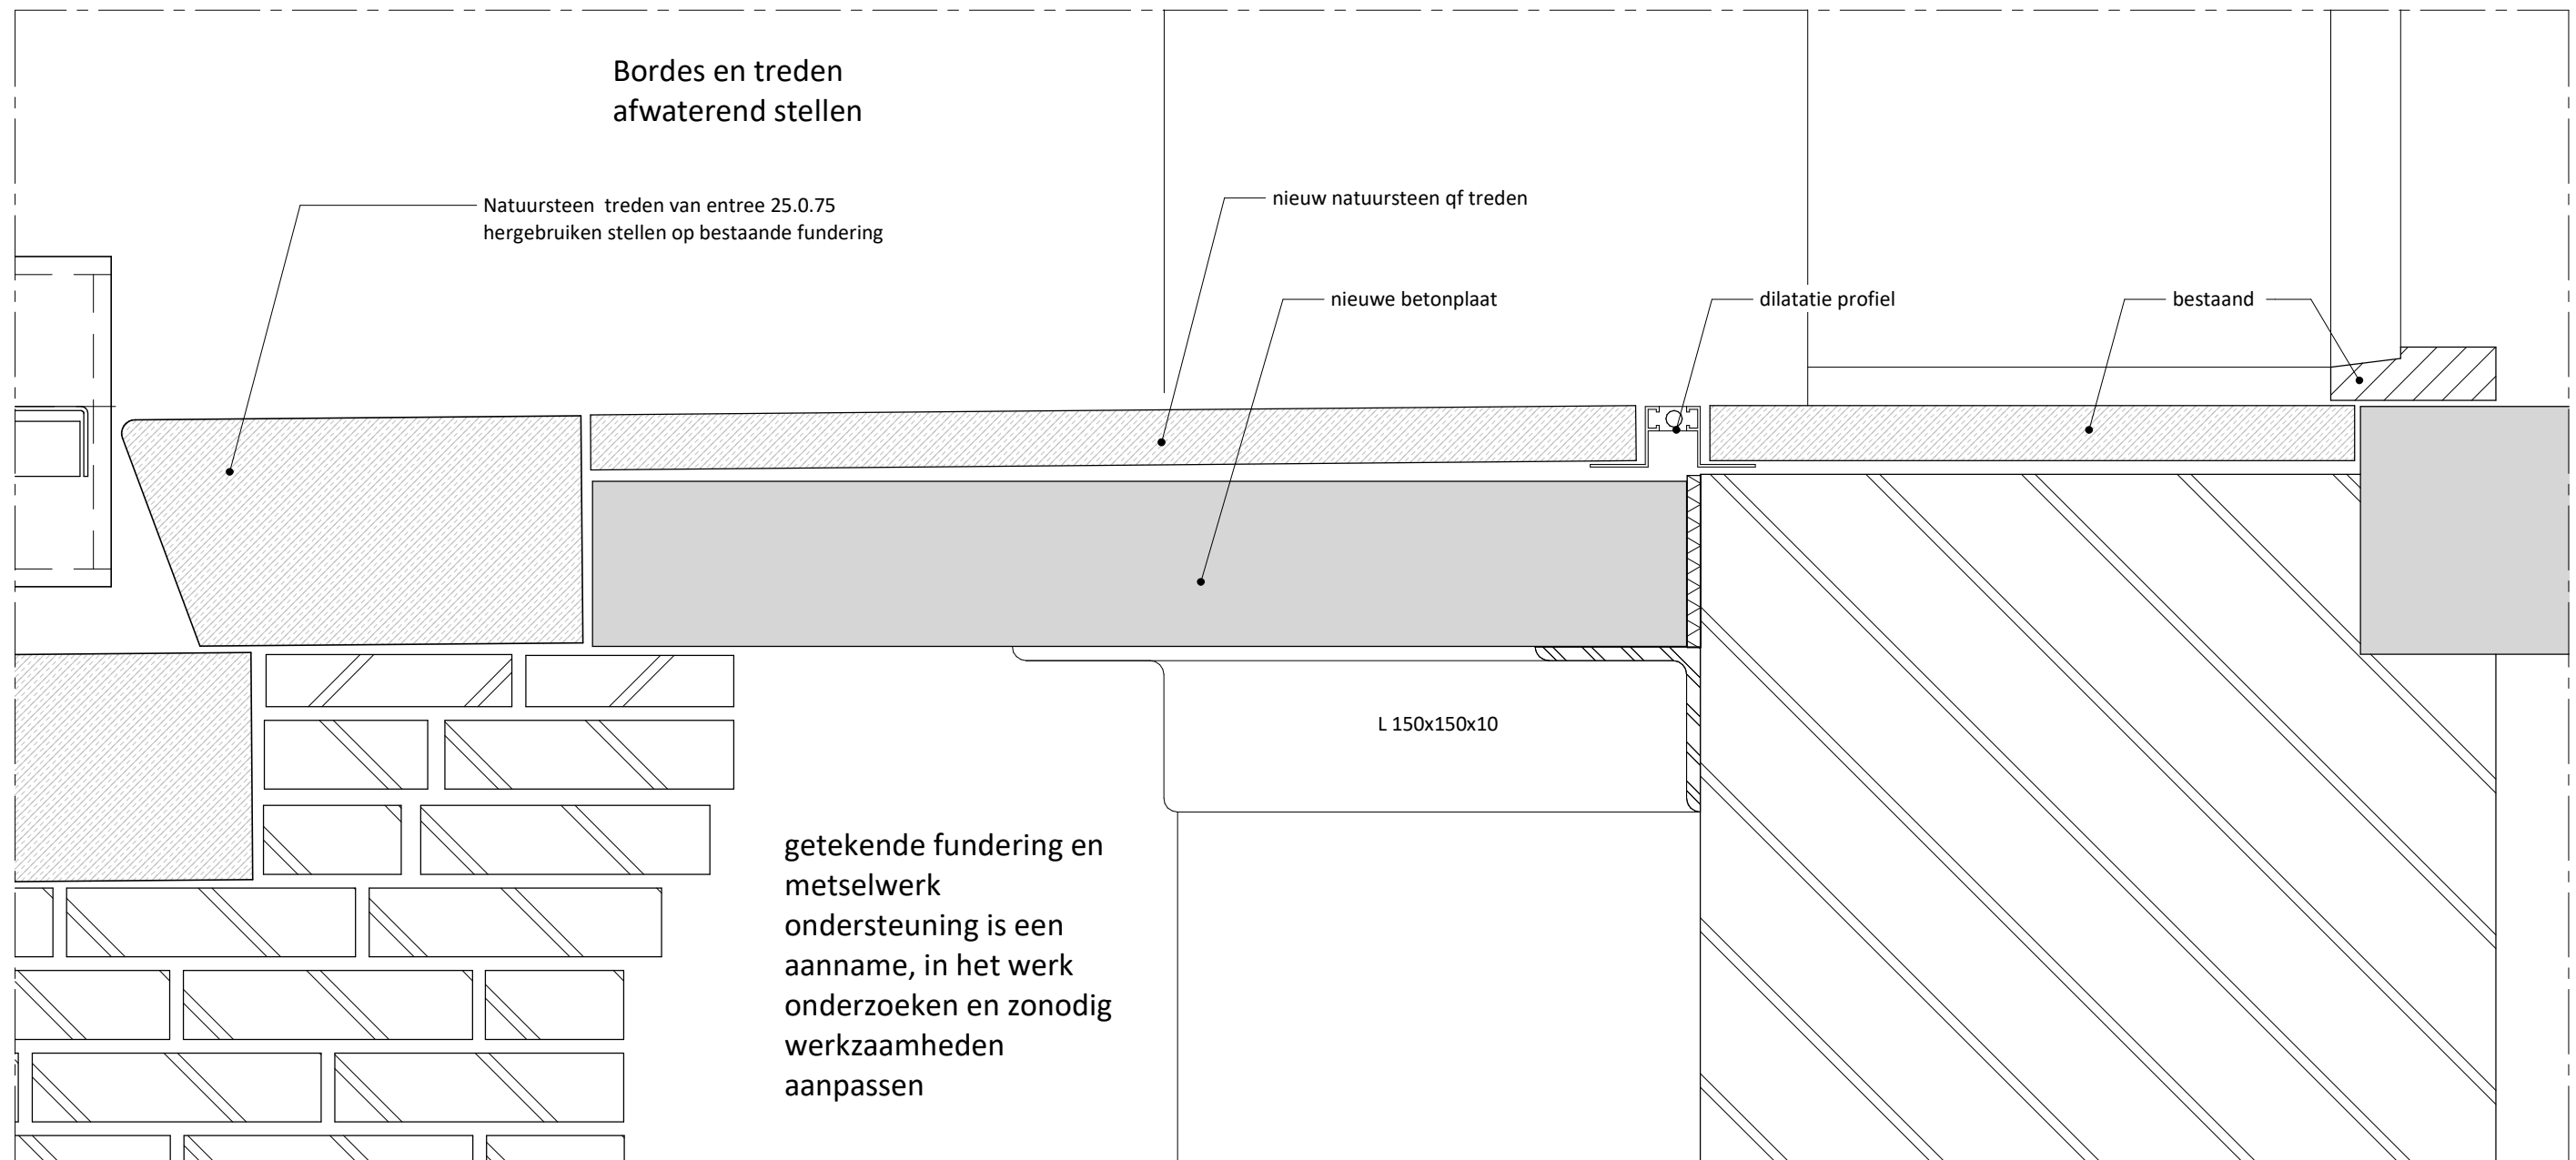

3 | Detail 2
1 : 5

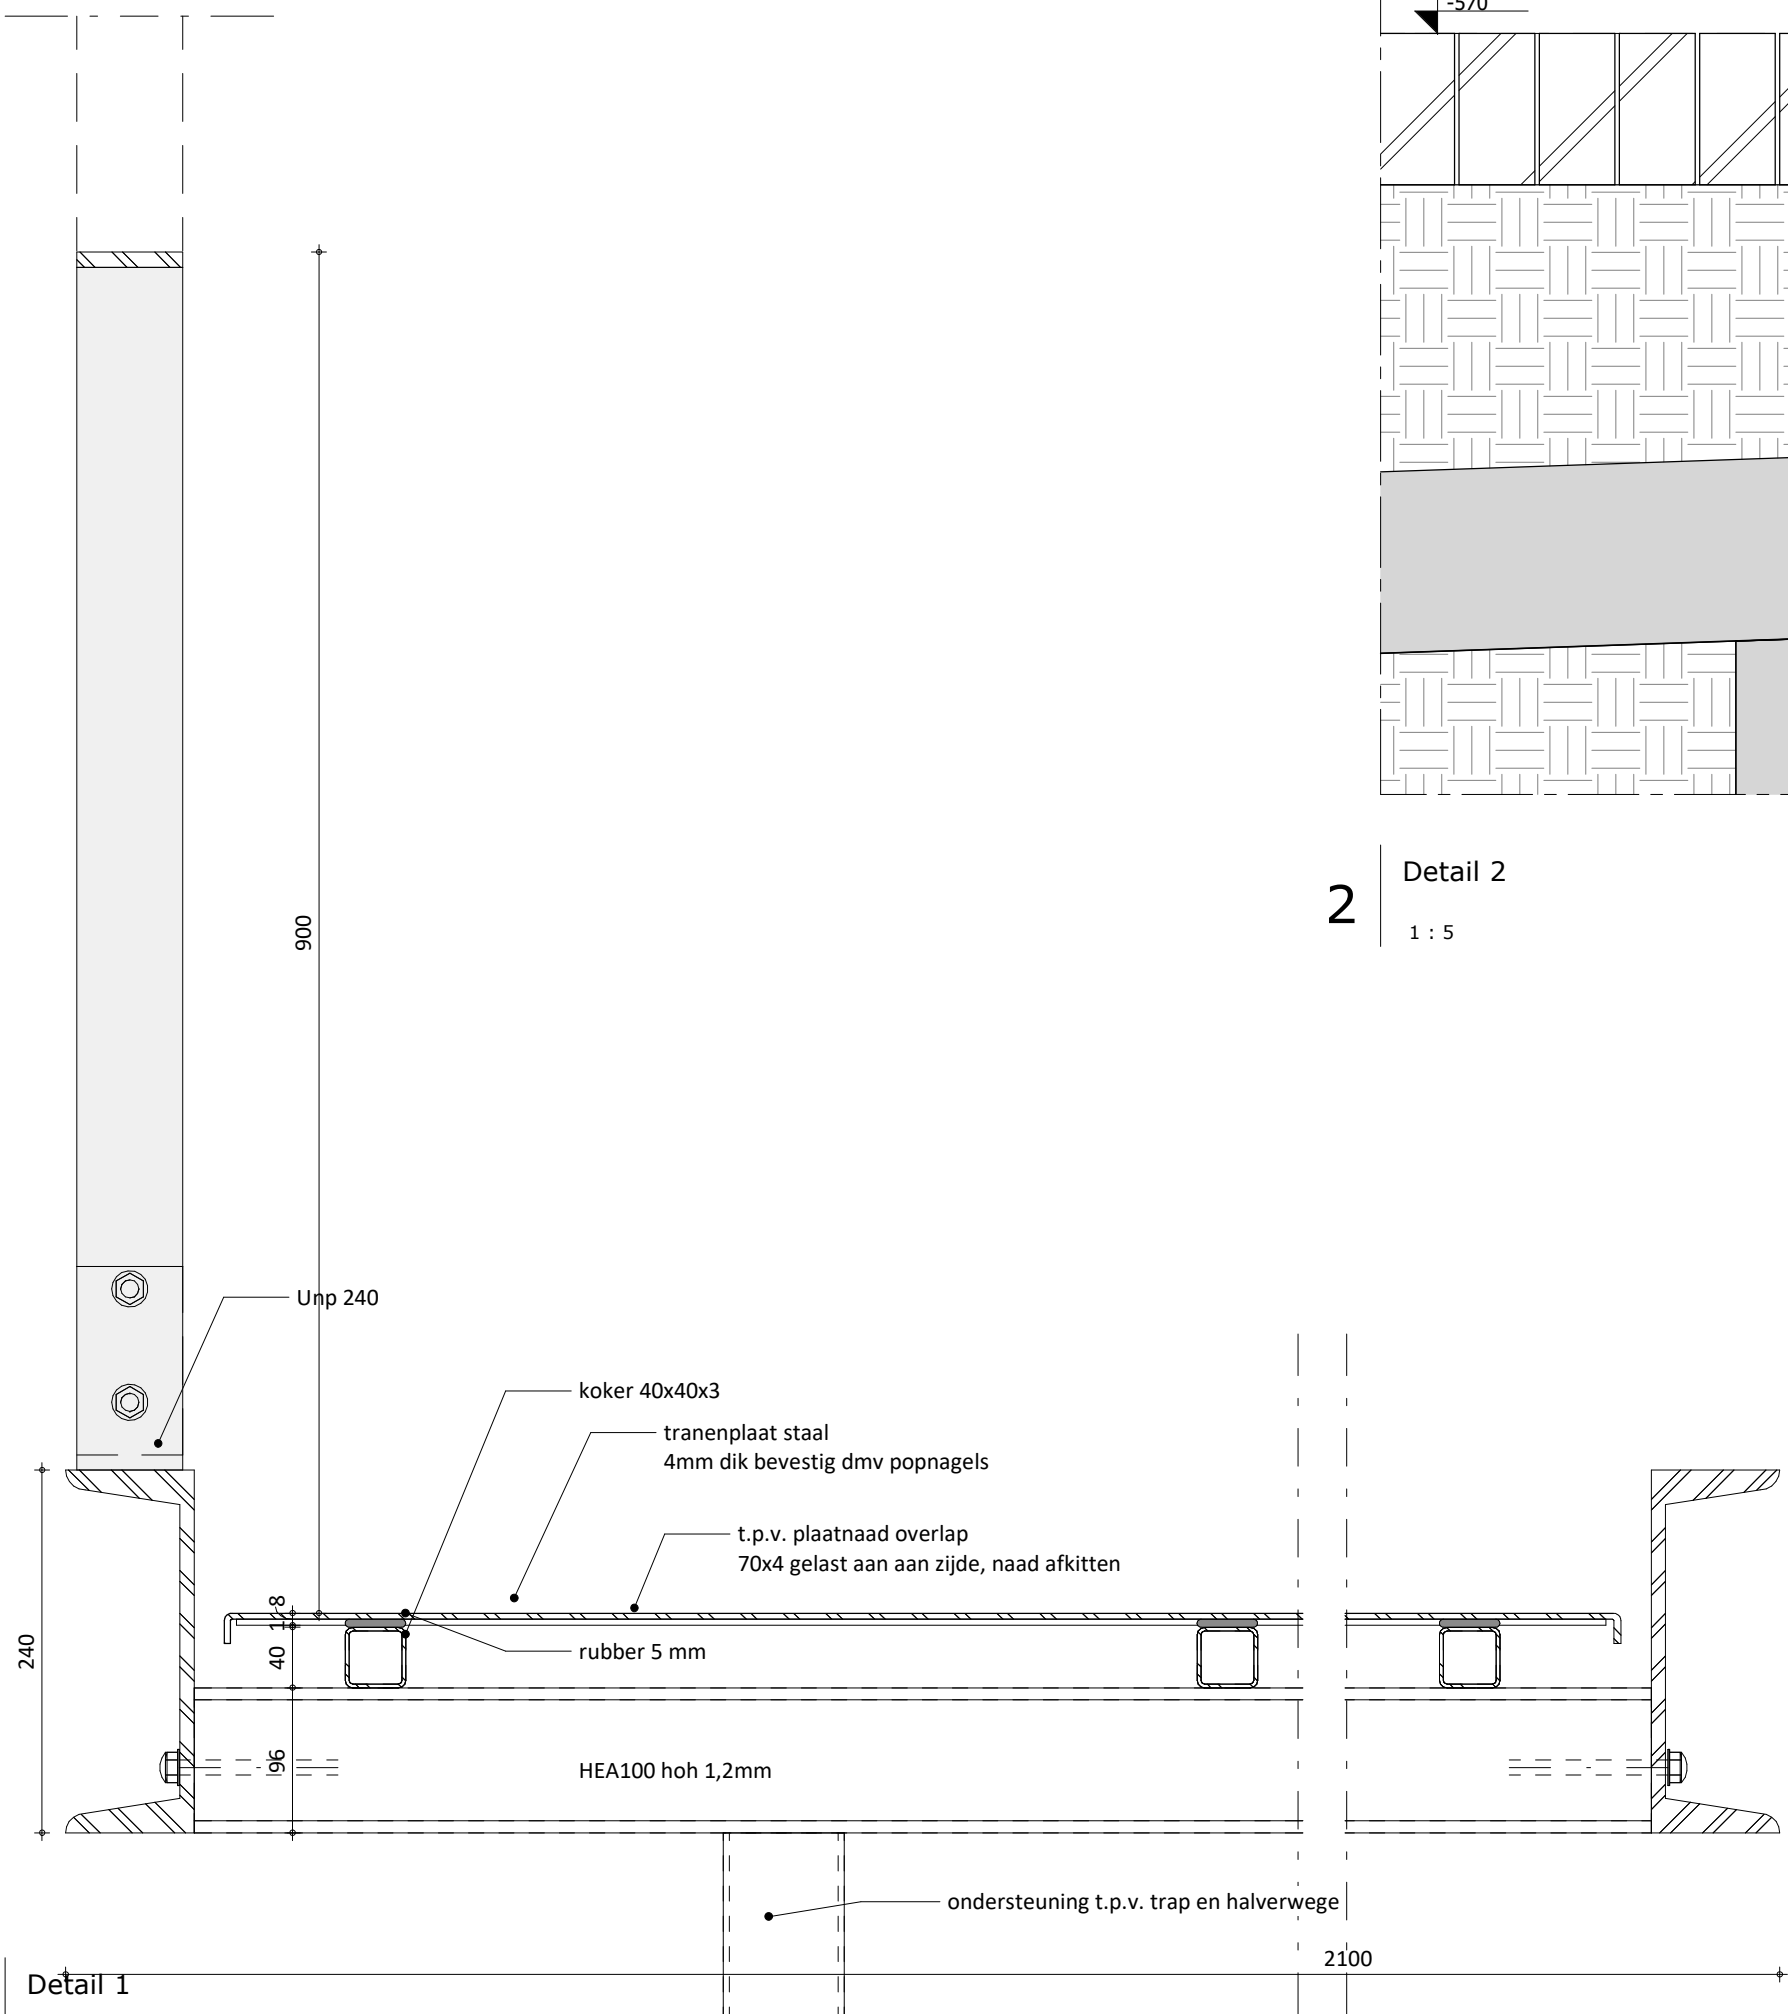

4 | Detail 1
1 : 5

Project
GVL, Gilze light
Bouwnummer 45

Opdrachtgever
COA

Fase
Definitief Ontwerp

Onderwerp
Fragment
Hellingbaan Entree 45.0.01

Schaal
As indicated

Formaat
A1

Project nr.

1738

Datum
27-09-2024

Gewijzigd

Tekening nr.

45-NT-3704

Toussaintkade 52
2513 CL Den Haag

070 - 361 53 63
www.braaksma-roos.nl



BRAAKSMA & ROOS
ARCHITECTENBUREAU

funderingsstrook en poeren vorstvrij en op ongeroerde grond plaatsen de hellingbaan mag niet op de toegangstrap steunen.

Al het staal en bevestigings middelen thermisch verzinkt uitvoeren.
UNP in 2 delen + koppeling in het werk
hekwerk in 4 delen + koppeling in het werk