



2 | 3705_A-A
1 : 20

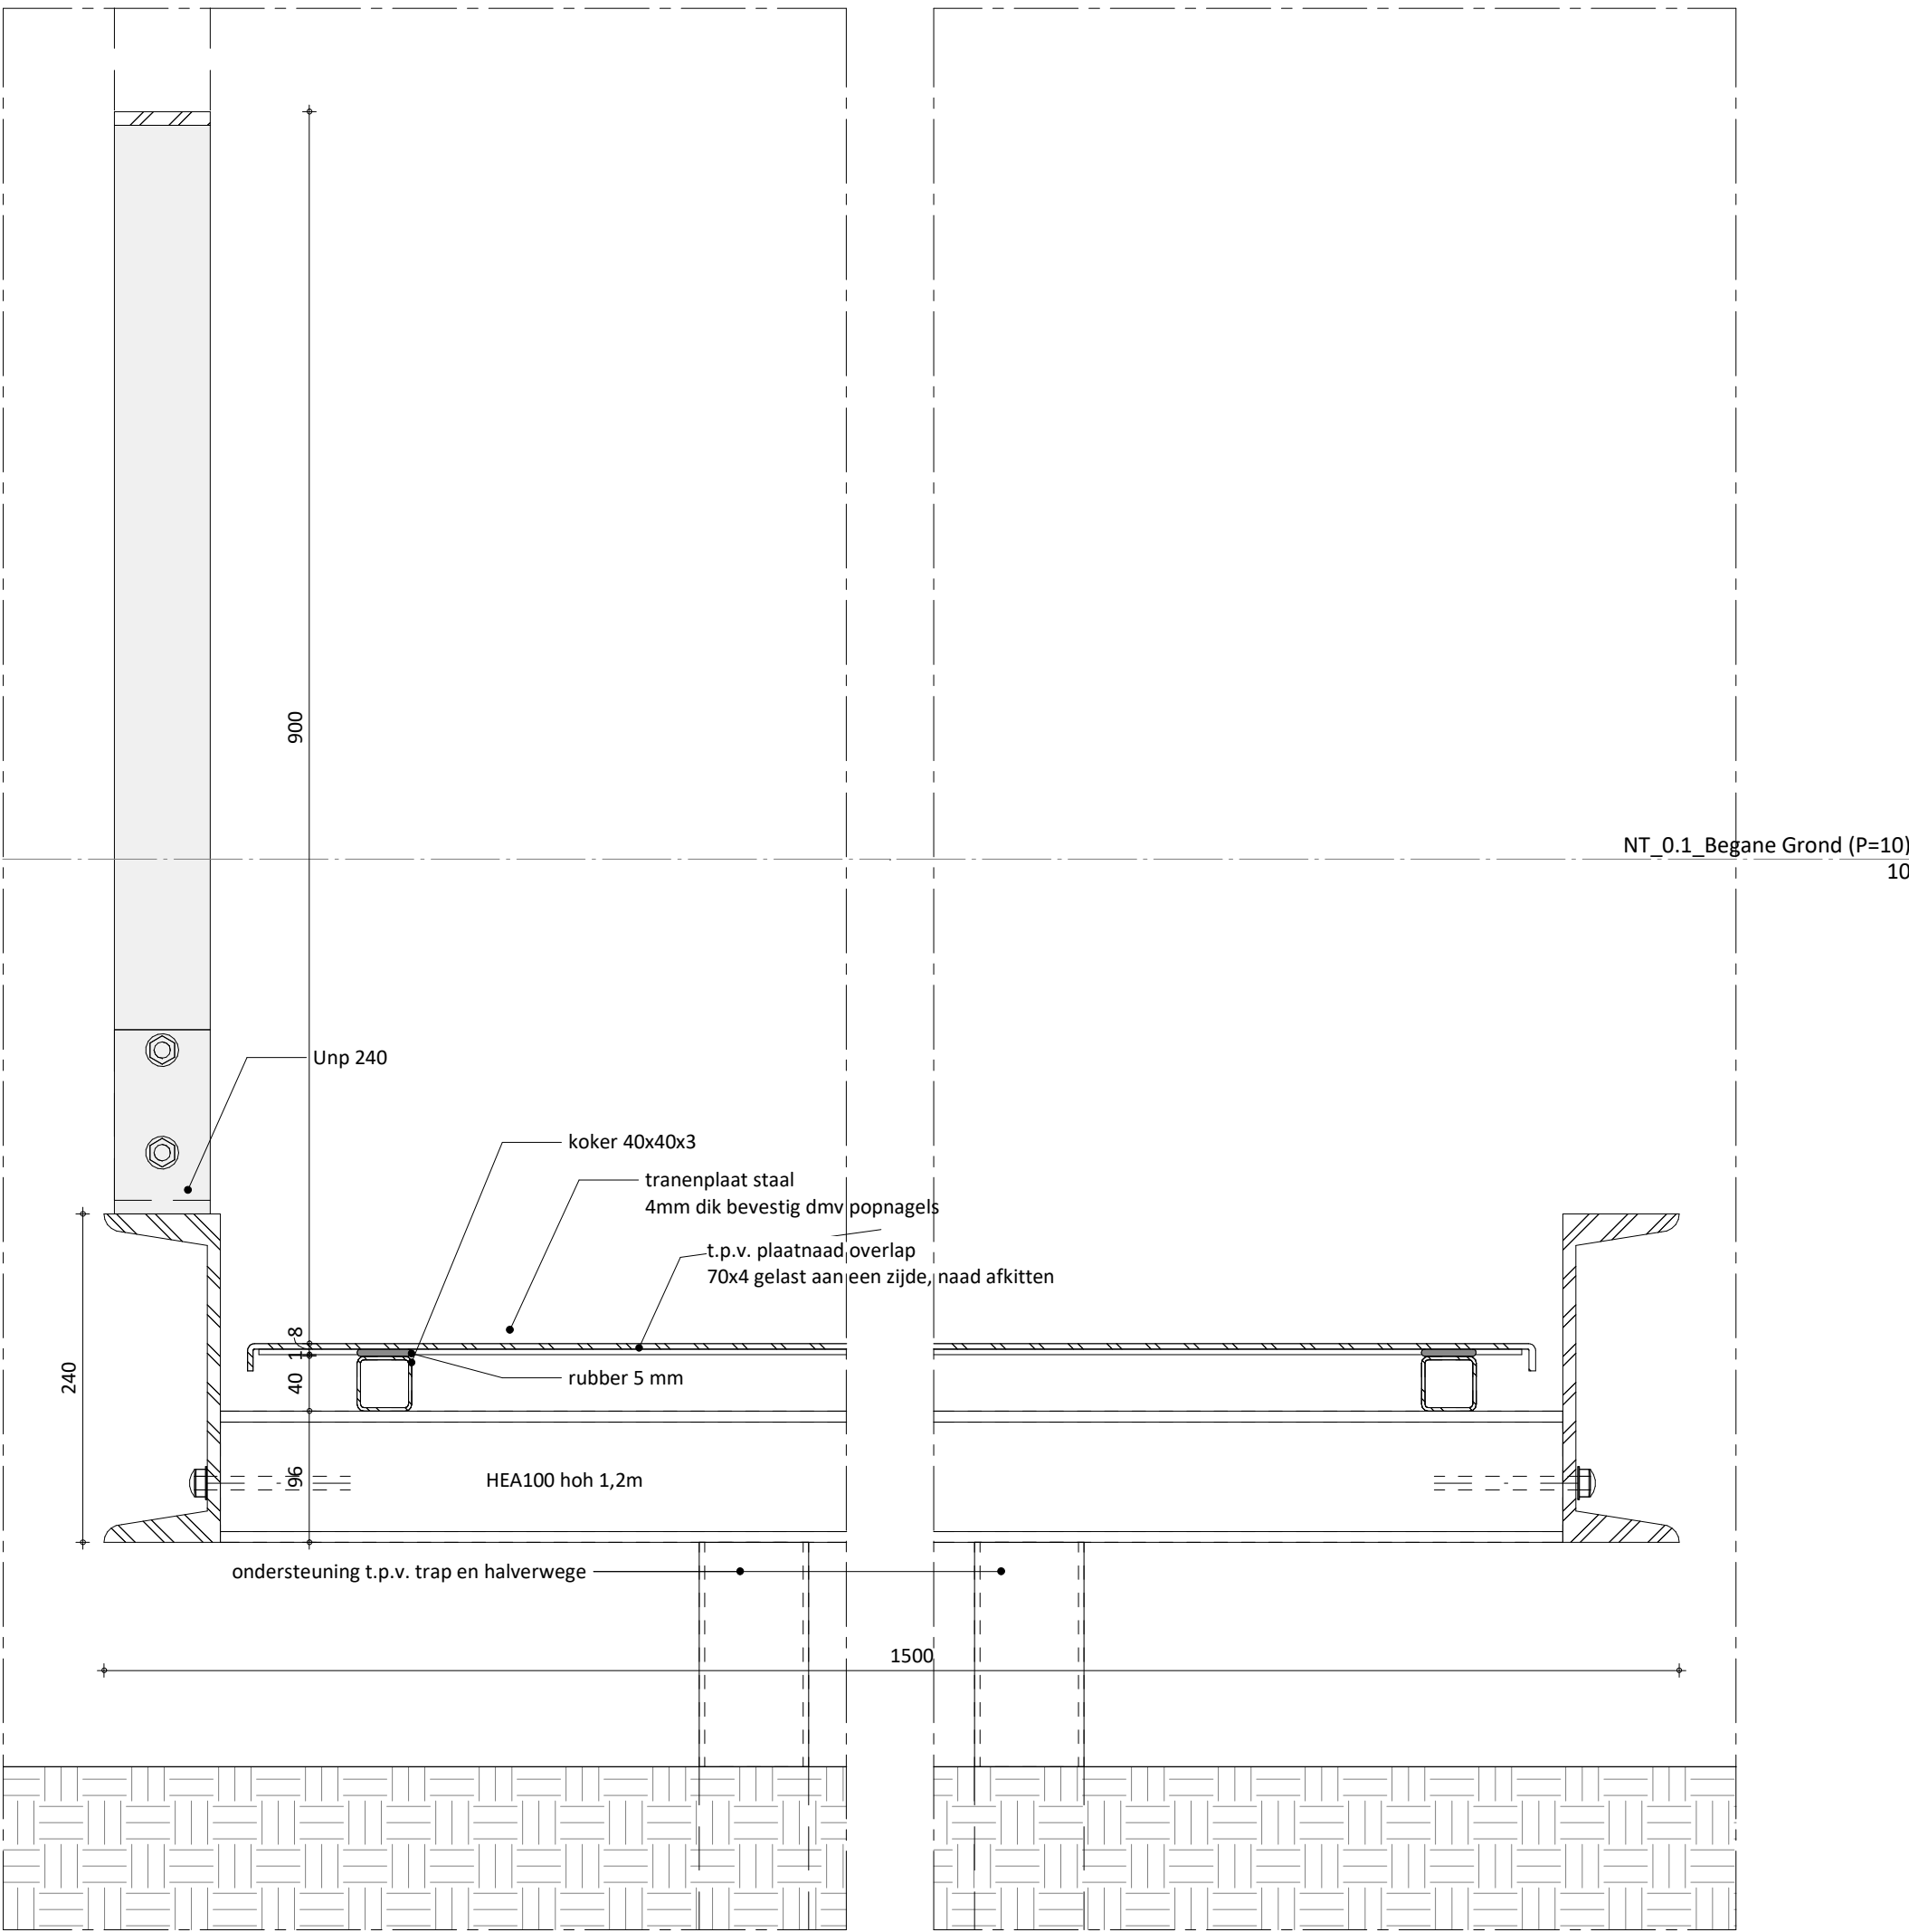

3 | hellingbaan dwarsdoorsnede
1 : 5

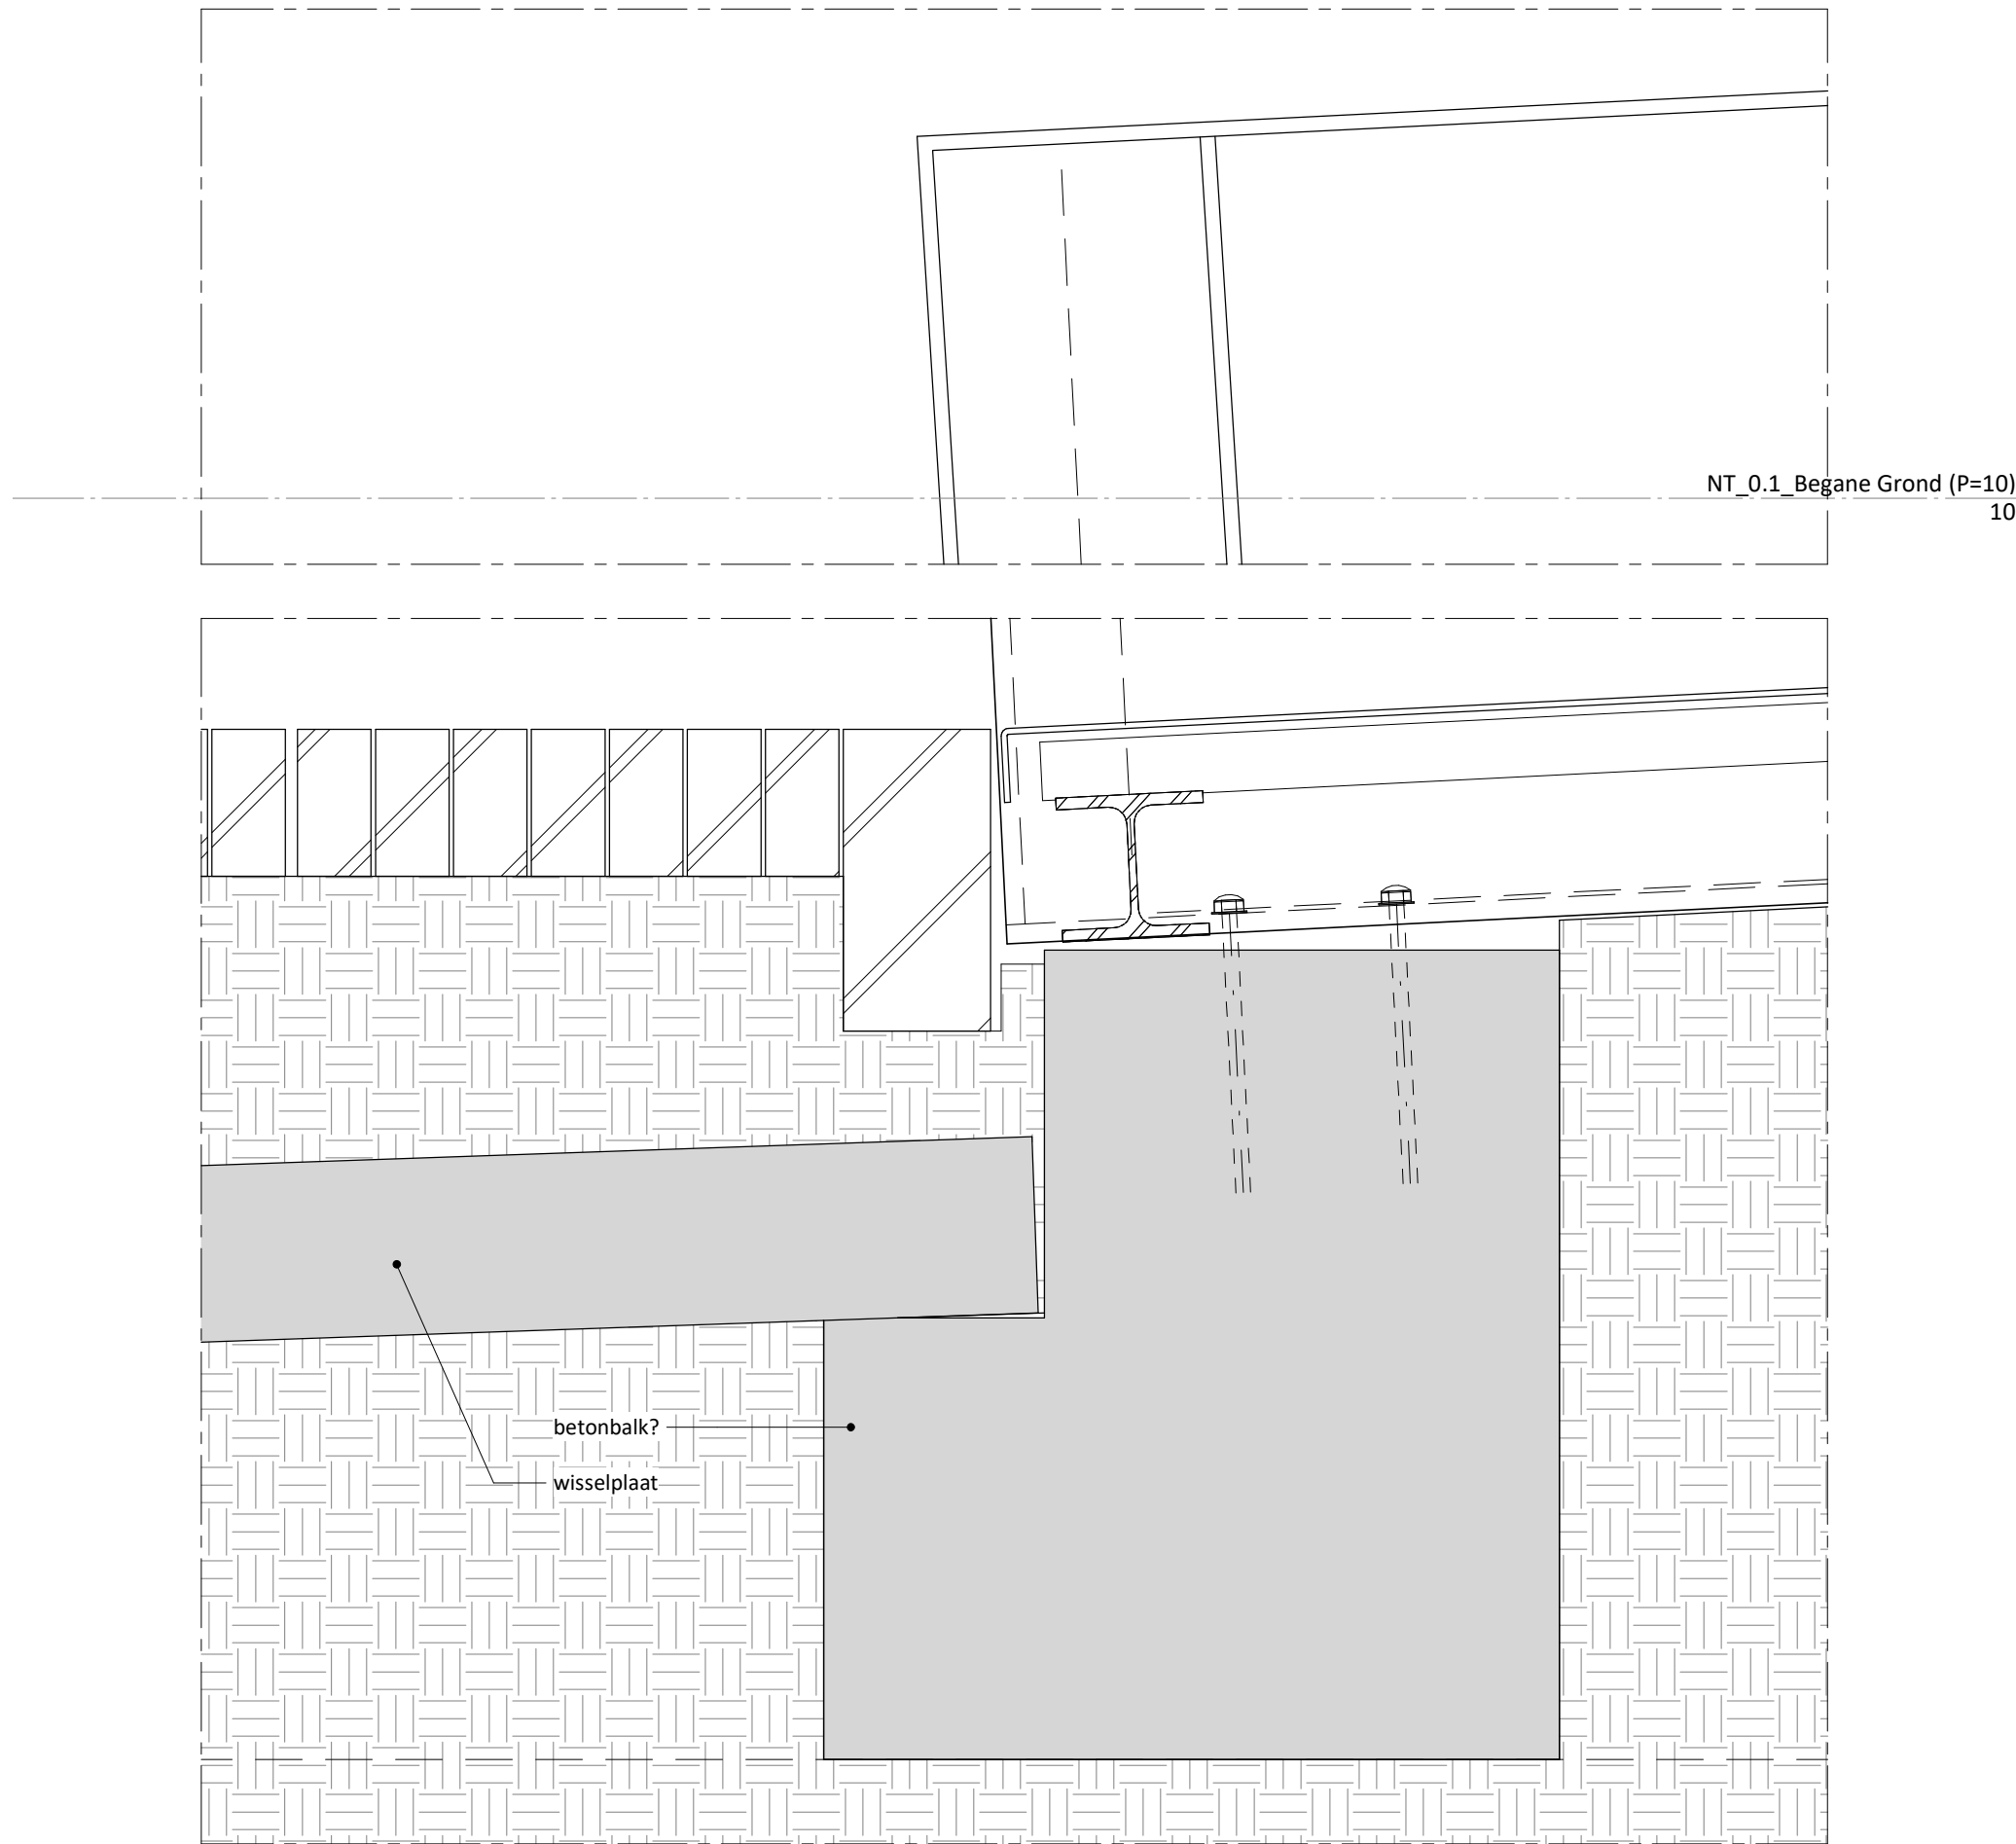

1 | Maaiveld aansluiting
1 : 5

Project
GVL, Gilze light
Bouwnummer 45

Opdrachtgever
COA

Fase
Definitief Ontwerp

Onderwerp
Fragment
Hellingbaan bezoekersentree

Schaal
As indicated

Formaat
A1 verlengd

Project nr.

1738

Datum
27-09-2024

Gewijzigd

Tekening nr.

45-NT-3705

Toussaintkade 52
2513 CL Den Haag

070 - 361 53 63
www.braaksma-roos.nl



BRAAKSMA & ROOS
ARCHITECTENBUREAU