




4 Doorsnede over scheidingswand
1 : 5
Detail 3706 V4

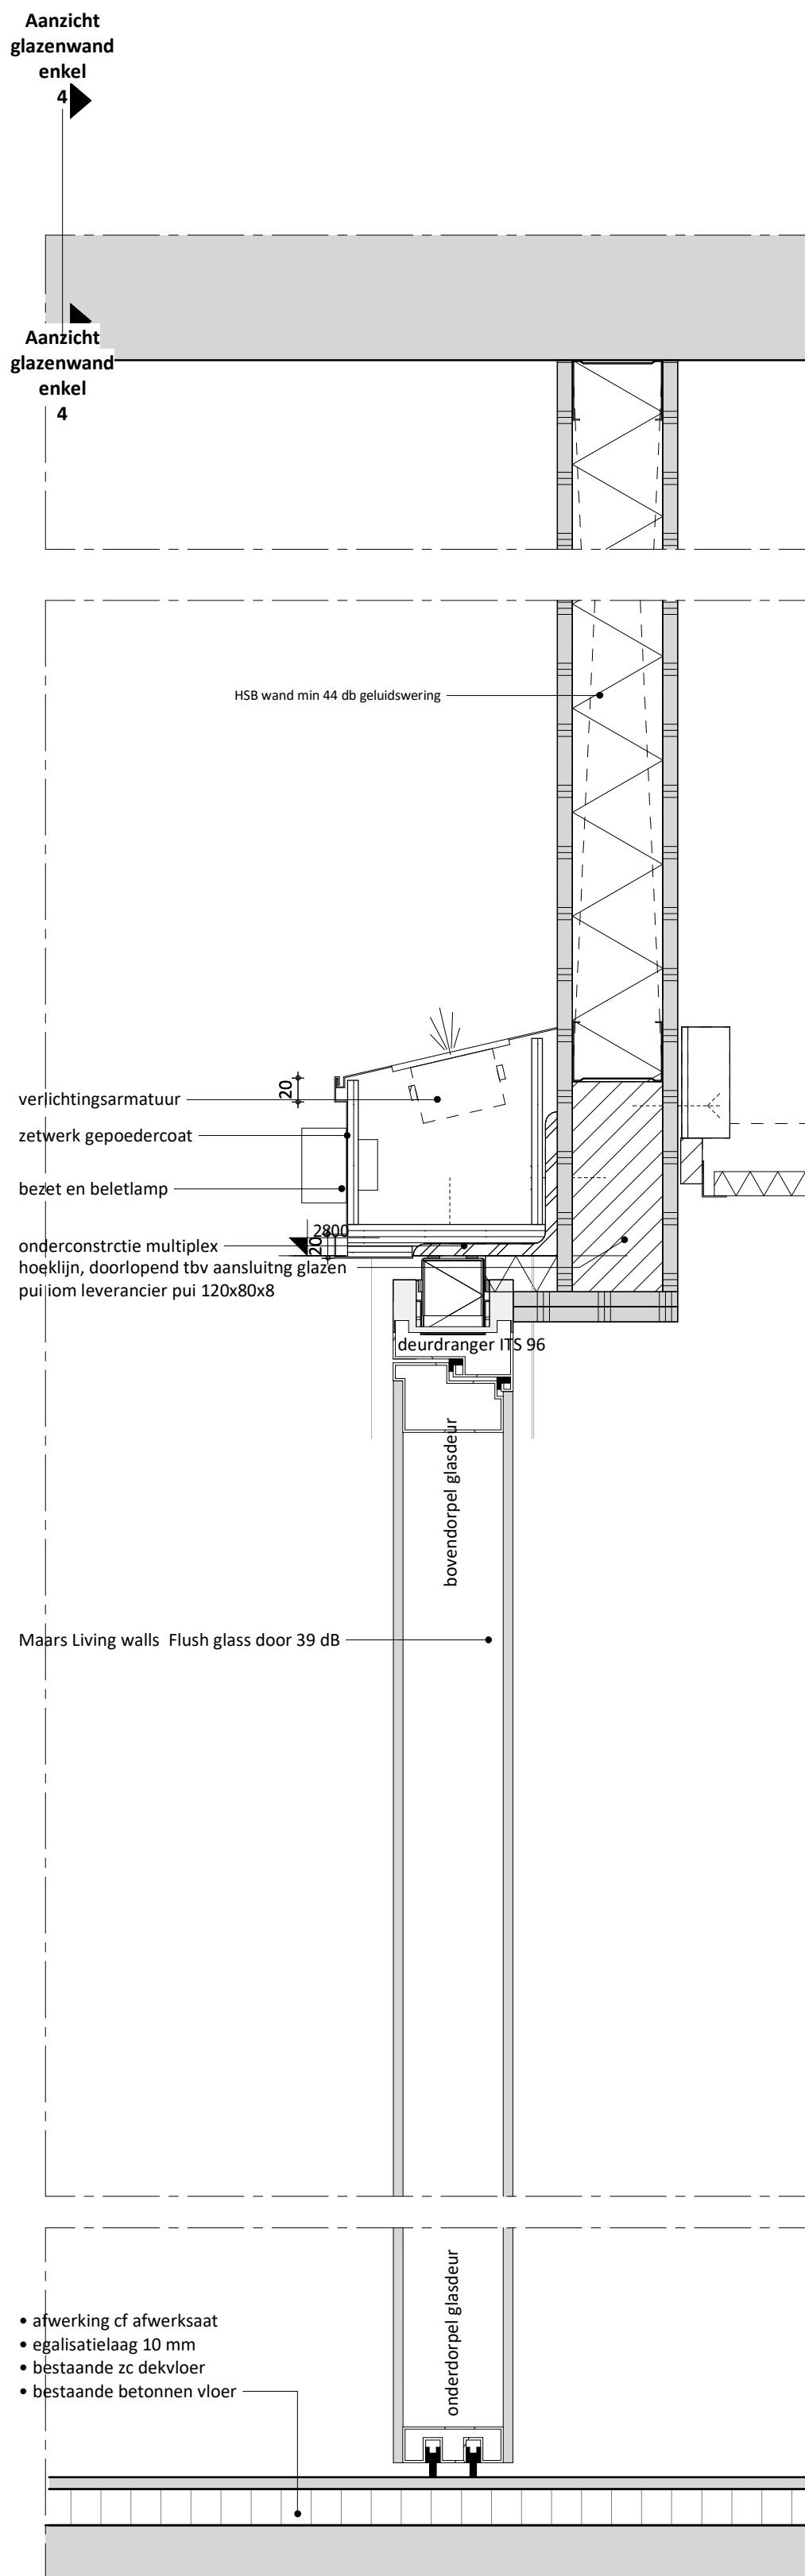


5 spreekkamer vert details deur
1 : 5
Detail 3706 V1

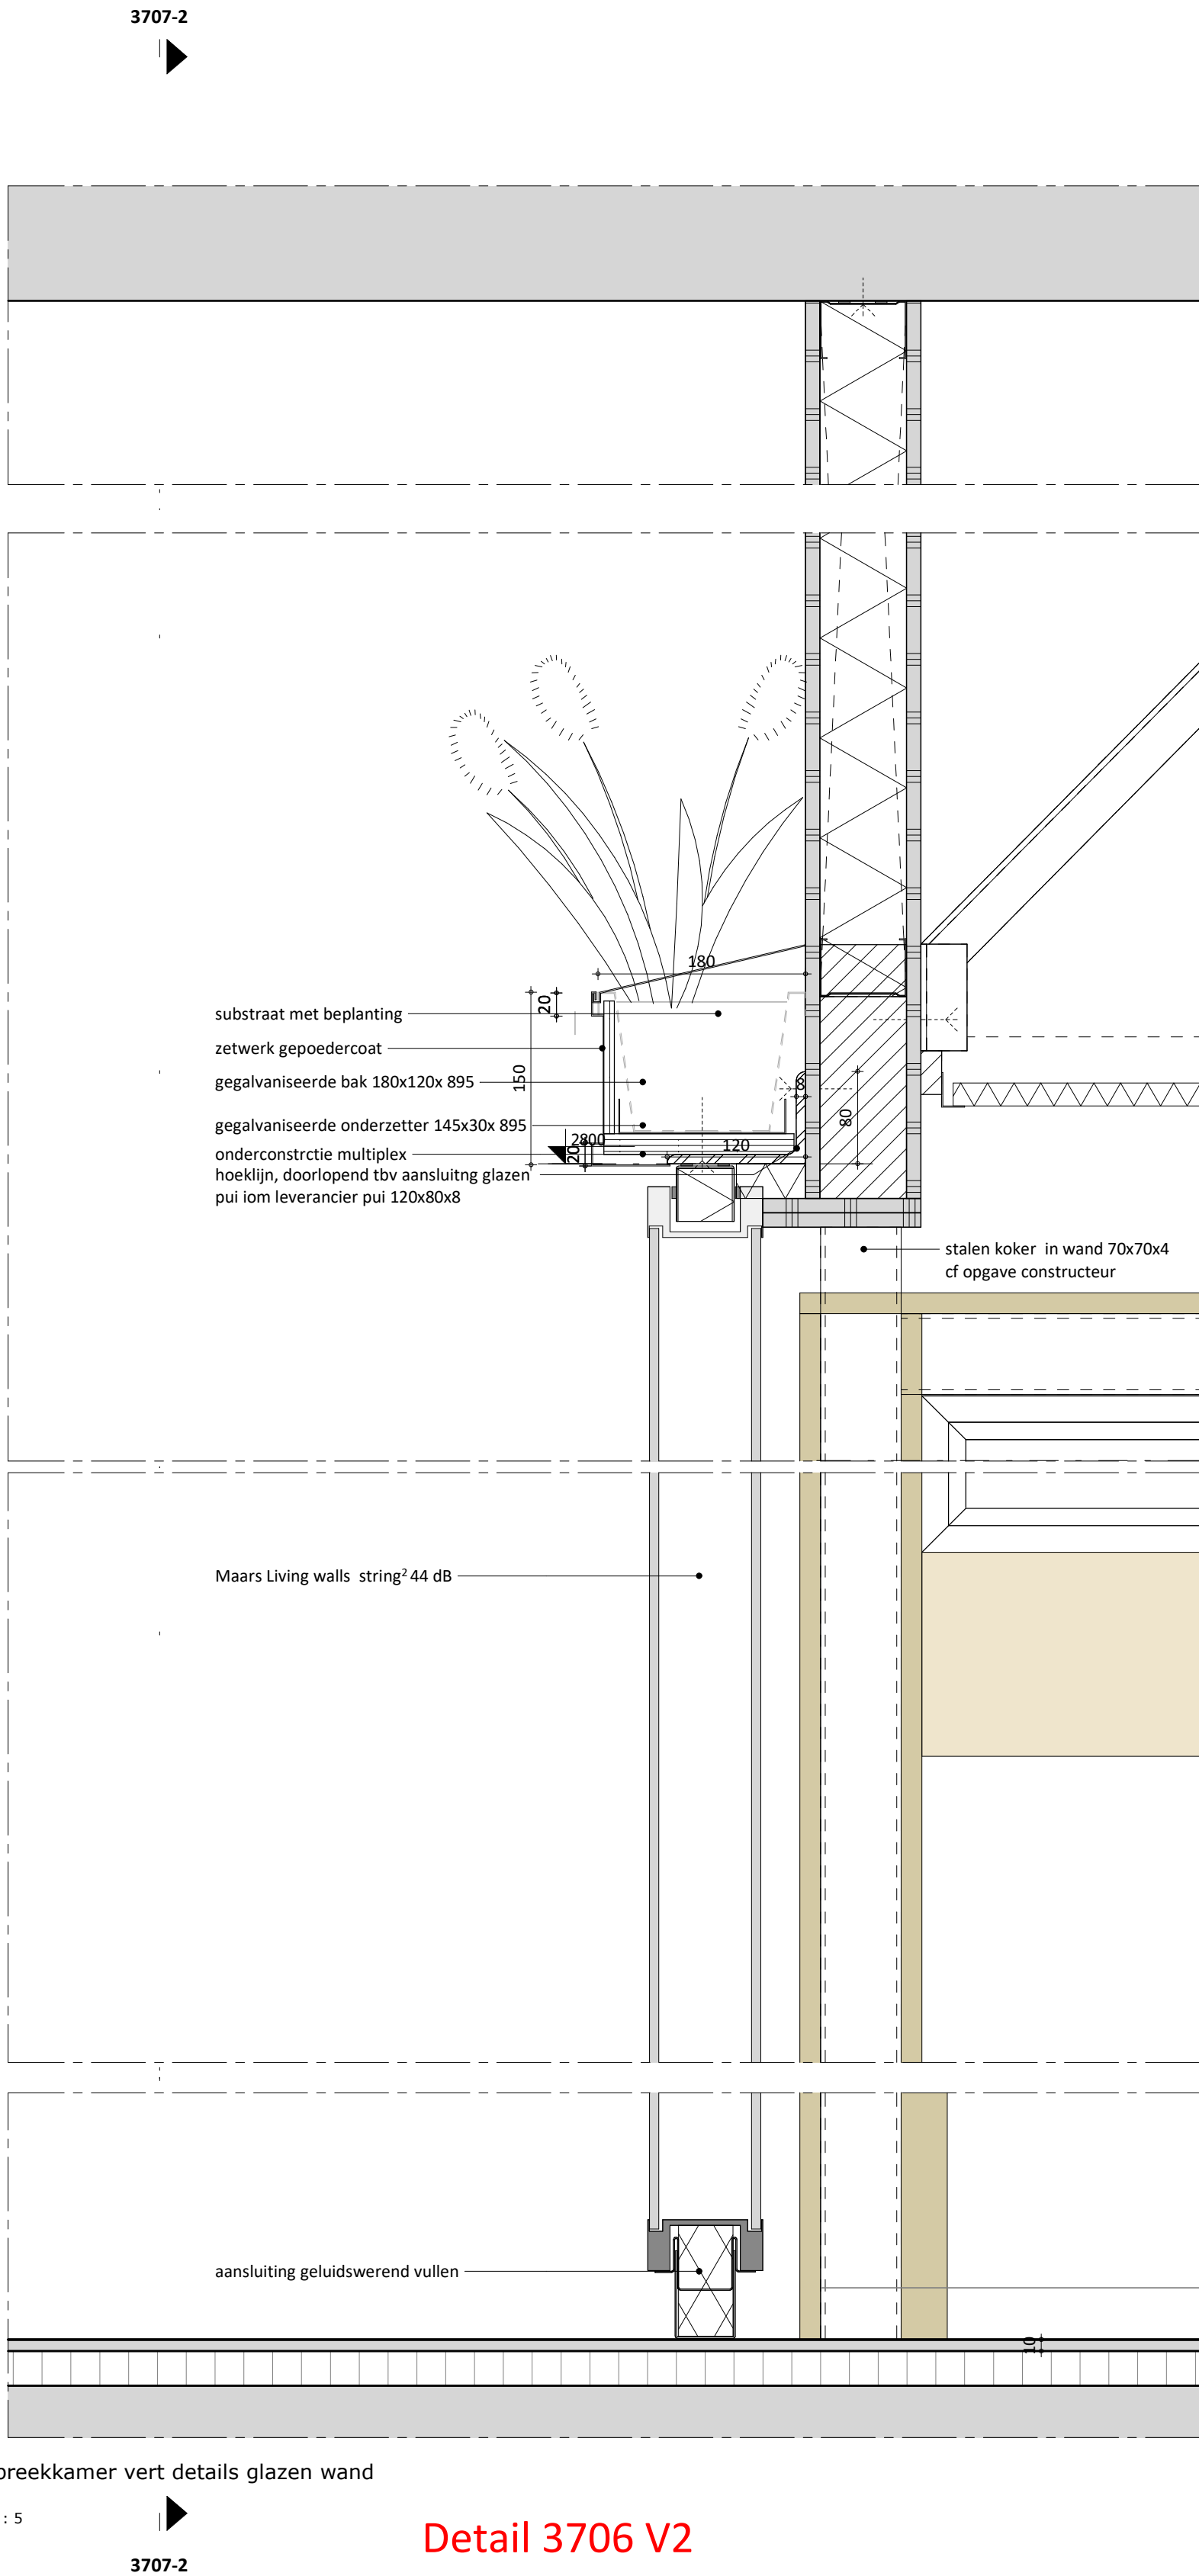

3 spreekkamer vert details glazen wand
1 : 5
Detail 3706 V2

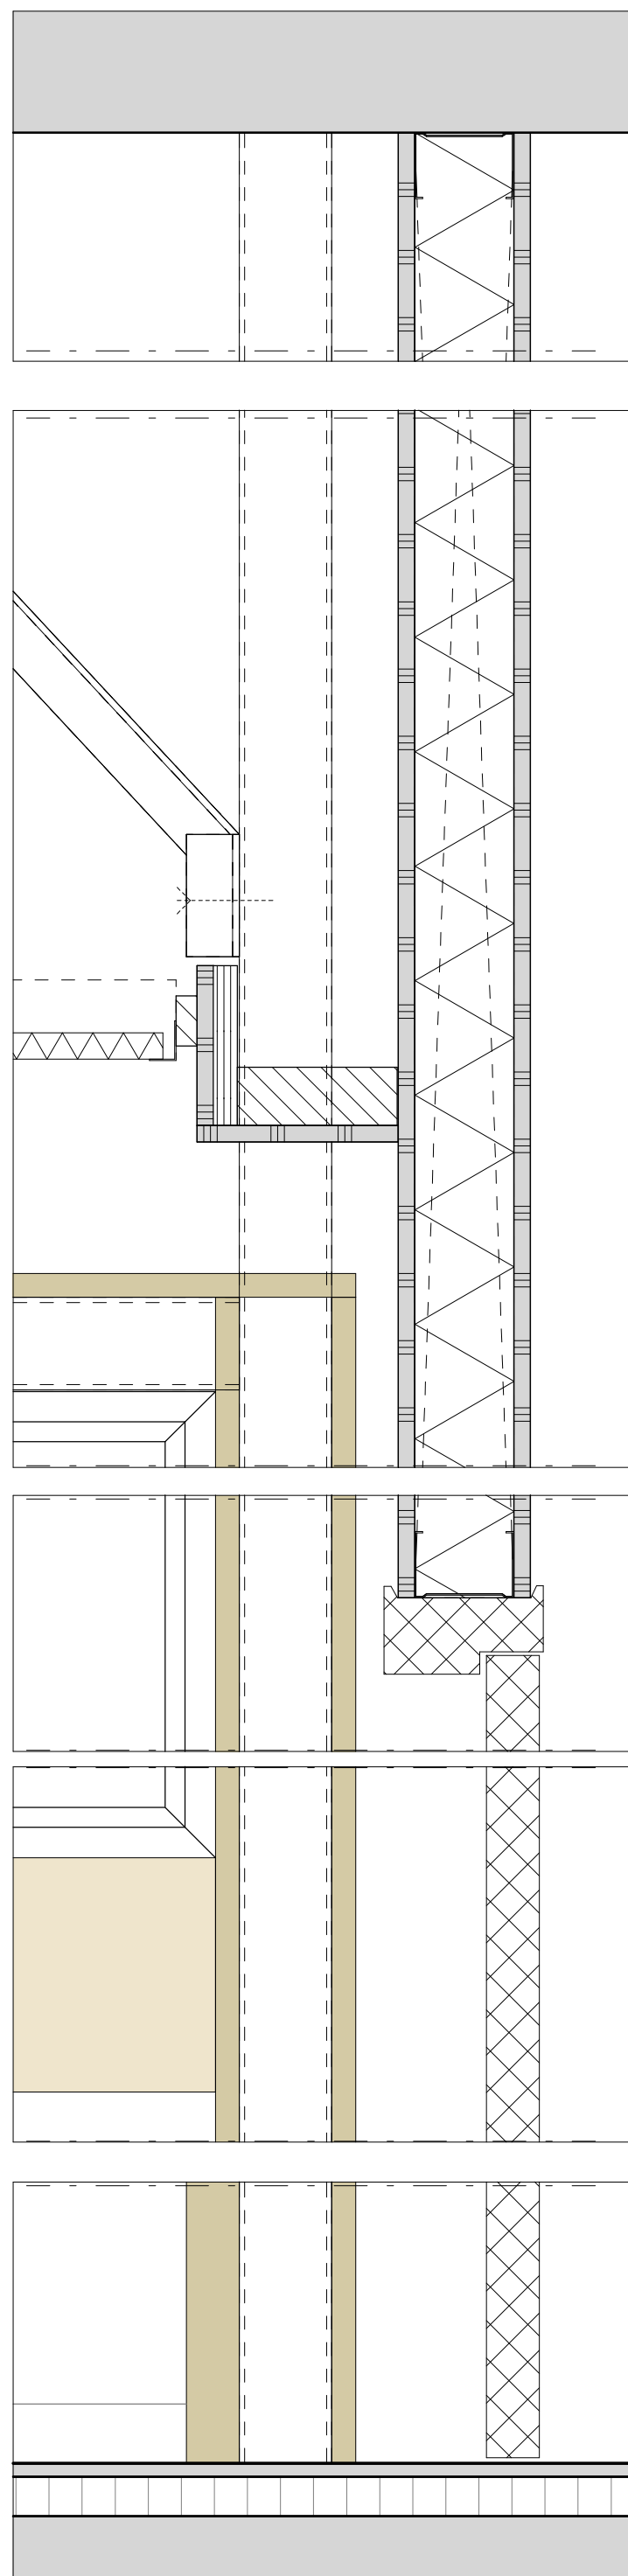

2 Spreekkamer vert details 1
1 : 5
Detail 3706 V3

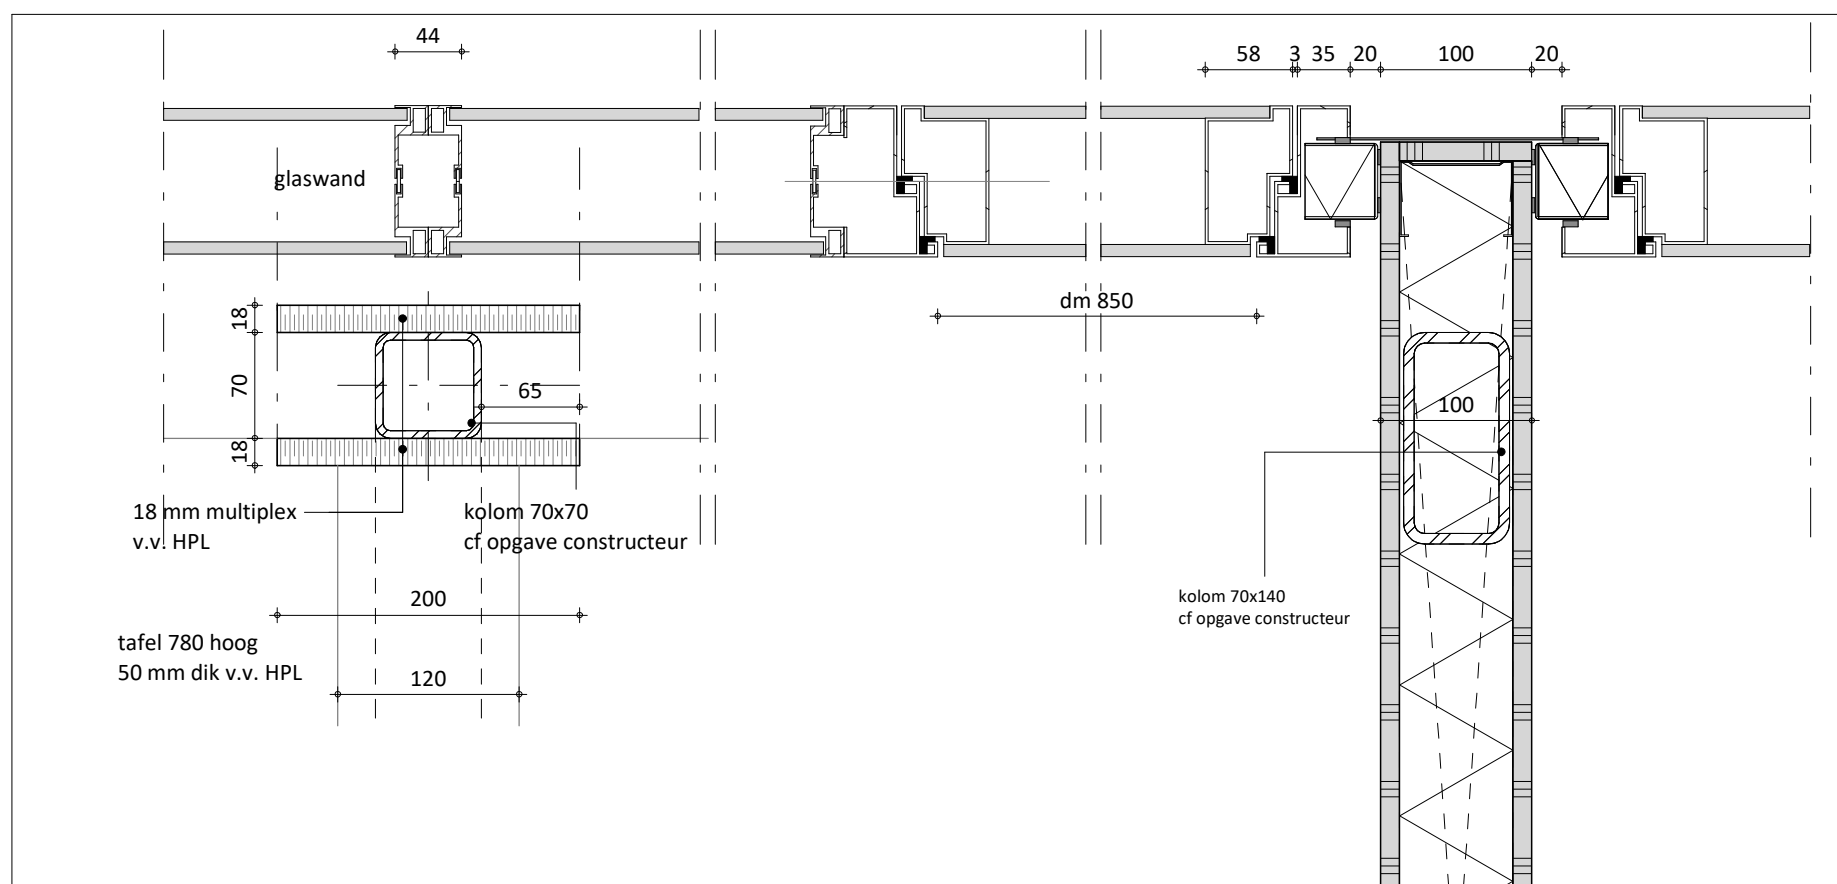

Detail 3706 h1

Detail 3706 h2

1 horizontale doorsnede tpv scheidingswand in spreekkamer
1 : 5

Project
GVL, Gilze light
Bouwnummer 45

Opdrachtgever
COA

Fase
Definitief Ontwerp

Onderwerp
Nieuwe toestand
Fragmenten spreekkamers

Schaal

1 : 5

Formaat

A1 verlengd

Project nr.

1738

Datum

27-09-2024

Gewijzigd

Tekening nr.

45-NT-3706

Toussaintkade 52
2513 CL Den Haag

070 - 361 53 63
www.braaksma-roos.nl

BRAAKSMA & ROOS
ARCHITECTENBUREAU