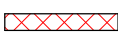

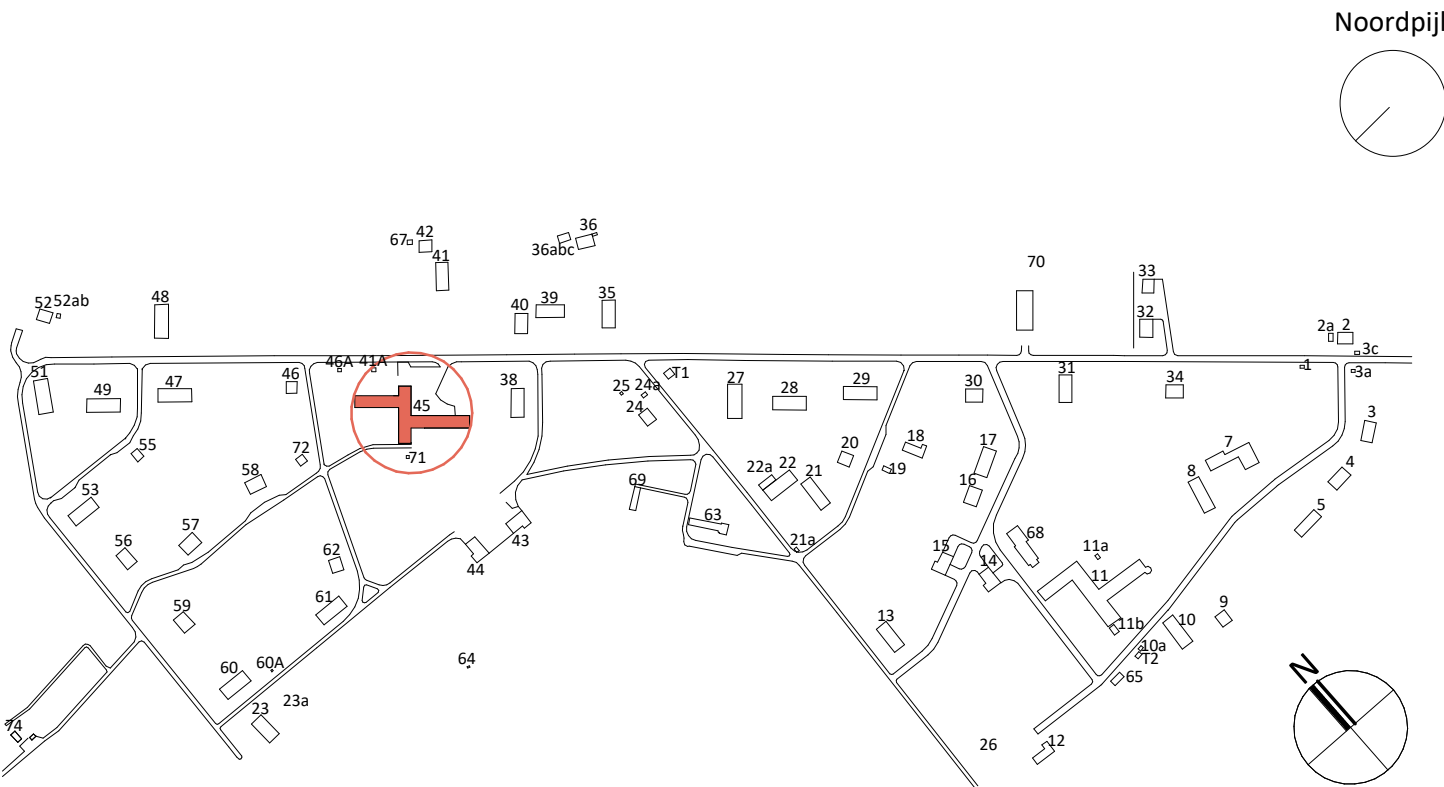


RENVOOI

-  Te slopen (onderdeel in tekening in aanzicht)
-  Te slopen (onderdeel in tekening wordt op tekening doorsneden)



Project
GVL, Glize light
Bouwnummer 45

Opdrachtgever
COA

Fase
Definitief Ontwerp

Onderwerp
Sloop
Slooptekening Dakaanzicht

Schaal
1 : 100

Formaat
A1 verlengd

Datum
27-09-2024

Gewijzigd

Tekening nr.

45-SL-3103

Toussaintkade 52
2513 CL Den Haag

070 - 361 53 63
www.braaksma-roos.nl

Project nr.
1738