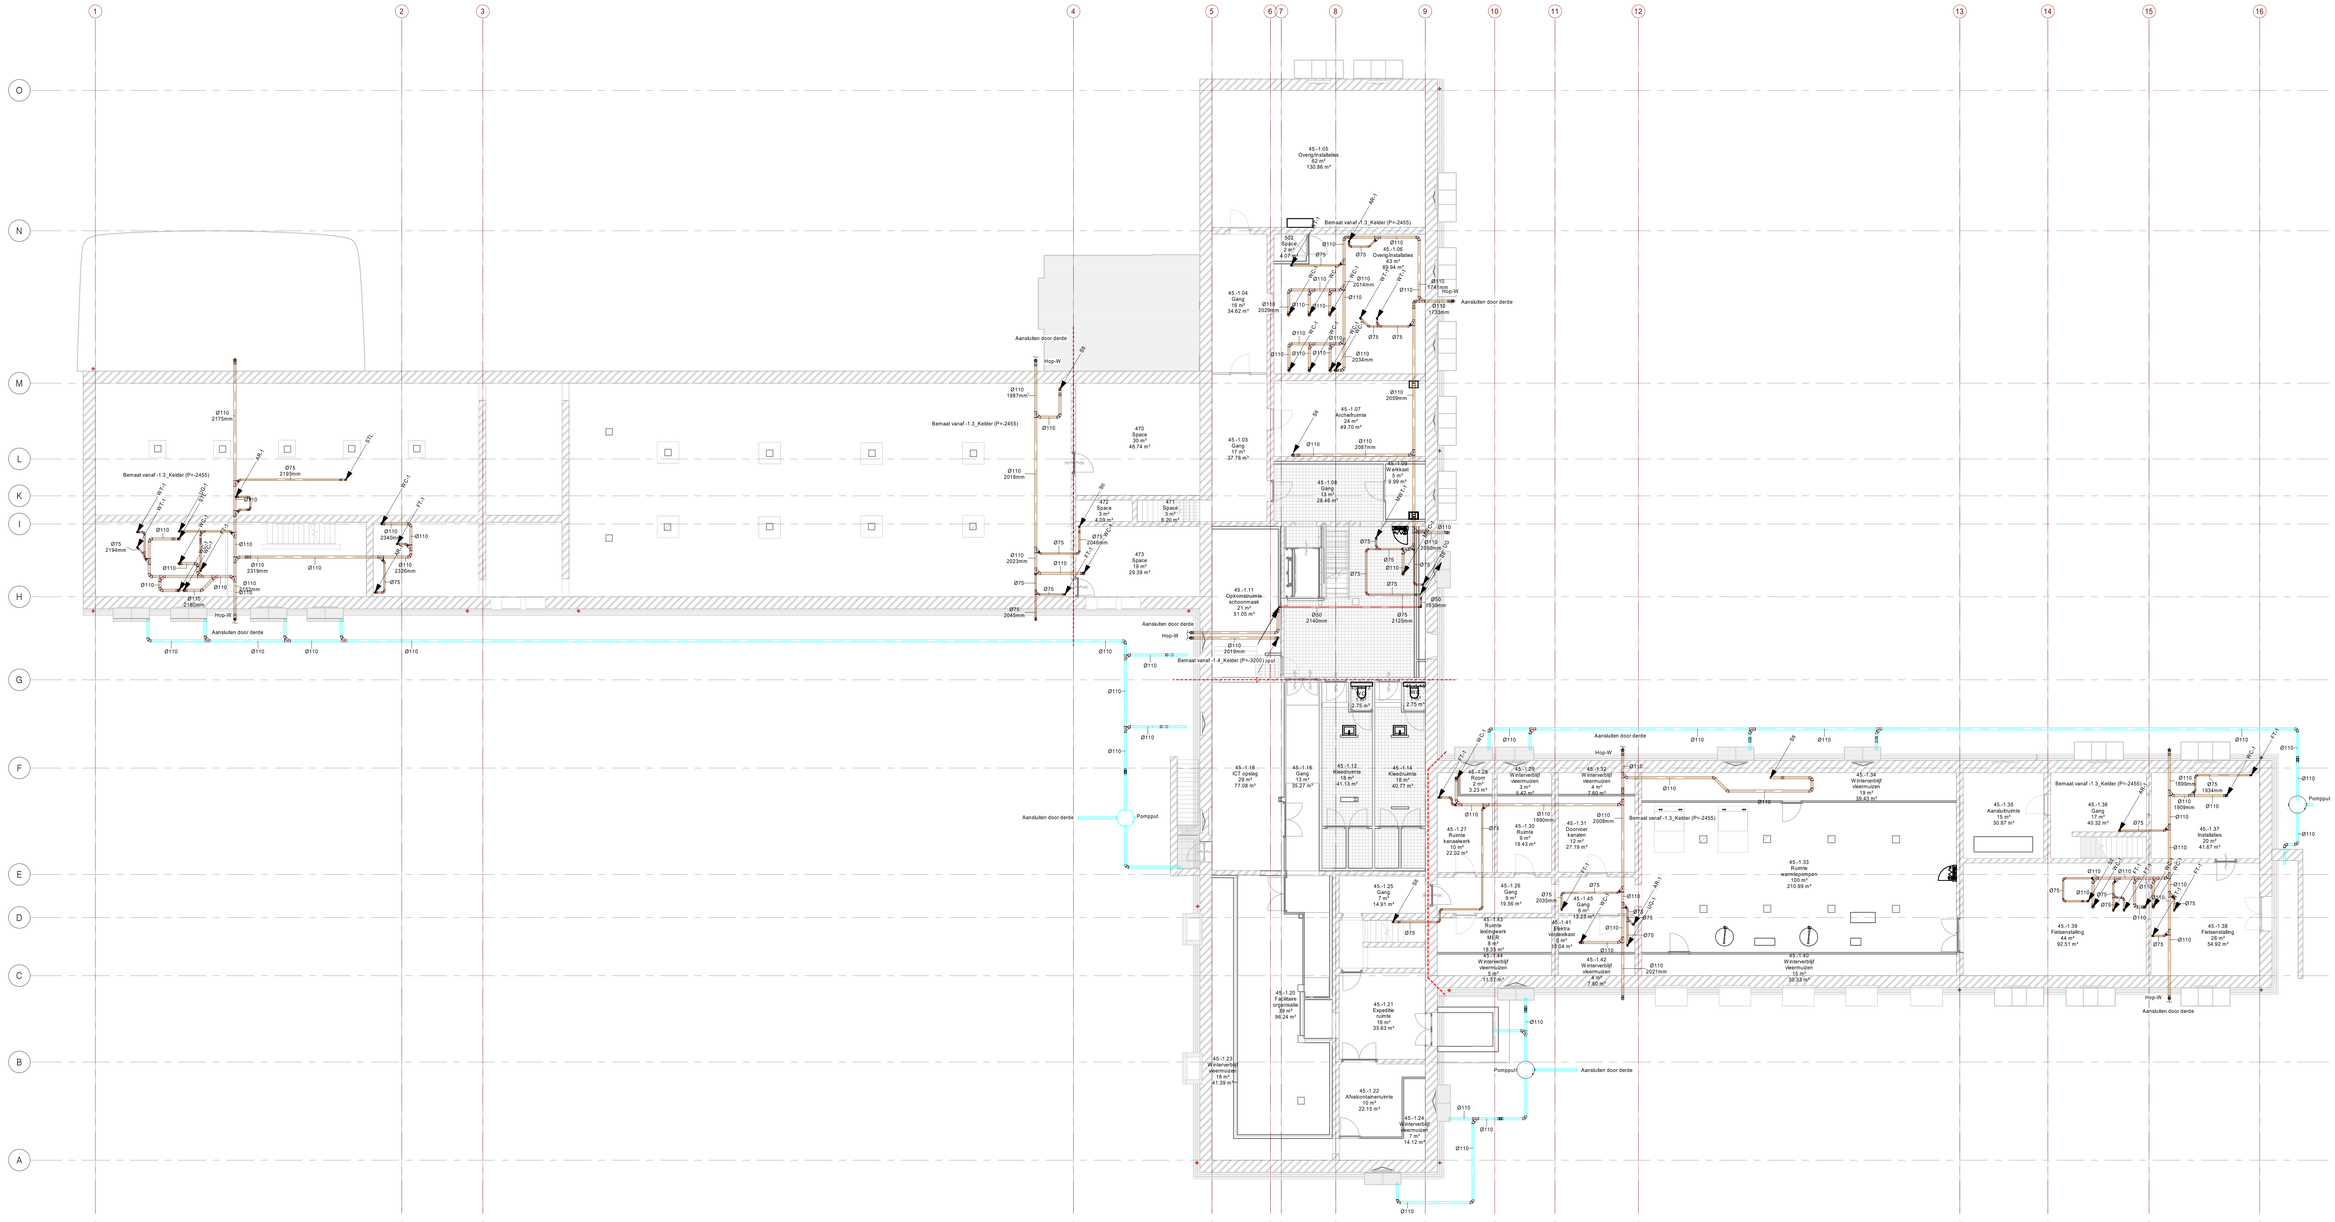

Renvooi Riolering

Symbool	Omschrijving	materiaal	opmerking
	Riolering Vuilwaterafvoer	PP - geluidsarm / PVC	Boven of naast verblijfsruimte wordt het uitgevoerd in een geluidsarm afvoersysteem.
	Riolering ont- en beluchting	PVC grijs	
	Riolering Regenwater		

Uitvoering leidingen/verbindingen: -Vuilwaterafvoer uitgevoerd in een geluidsarme polypropyleen variant boven verblijfruimtes. In de fundering en op de zolders zal PVC toegepast worden, deze is voorzien van KOMO-keur met lijmverbindingen en grijs van kleur.
-Afschot van riolering =>1: 200, tenzij anders aangegeven.
-Peilmaten rioolzijn aangegeven vanaf hart buis tot aan afgewerkte vloer.

Opmerking: -Leidingen worden tot een halve meter buiten de gevel gemonteerd.
-Peilmaten zijn aangegeven vanaf hart van de leiding tot aan afgewerkte vloer.

B	17-10-2024	CH		Aanpassingen Nieuwe Bouwkundig ontwerp en opmerkingen
A	22-08-2024	EVZU		Aanpassingen volgens mail architect 21-08-2024
Nr.:	Datum:	Getekend door:	Gecontroleerd door:	Omschrijving:

Datum:	Opgesteld door:	Gecontroleerd door:	Ontwerpverantwoordelijke:
02-07-2024	EVZU	PBU	PBU

Projectnaam: AZC Te Gilze Gebouw 45 (Fase 5)

Opdrachtgever: COA

Omschrijving: Riolering -01 Fundering_Plafond

Adres: Prinsenbosch 2, 5126 ND, Gilze

hoppenbrouwers
Hoppenbrouwers Techniek Udenhout
Kloosmolenstraat 201
5071 ND, Udenhout
(013) 511 72 27
udenhout@hoppenbrouwers.nl
www.hoppenbrouwerstechniek.nl

Papierformaat:	Schaal:	Status:	Fase:
A0	1 : 100	Definitief	DO+

Project nummer: 2304080W

Tekening nummer: O-GB45-2304080W-S-010-PL

Level:

QR-code

16-10-2024 09:27:31