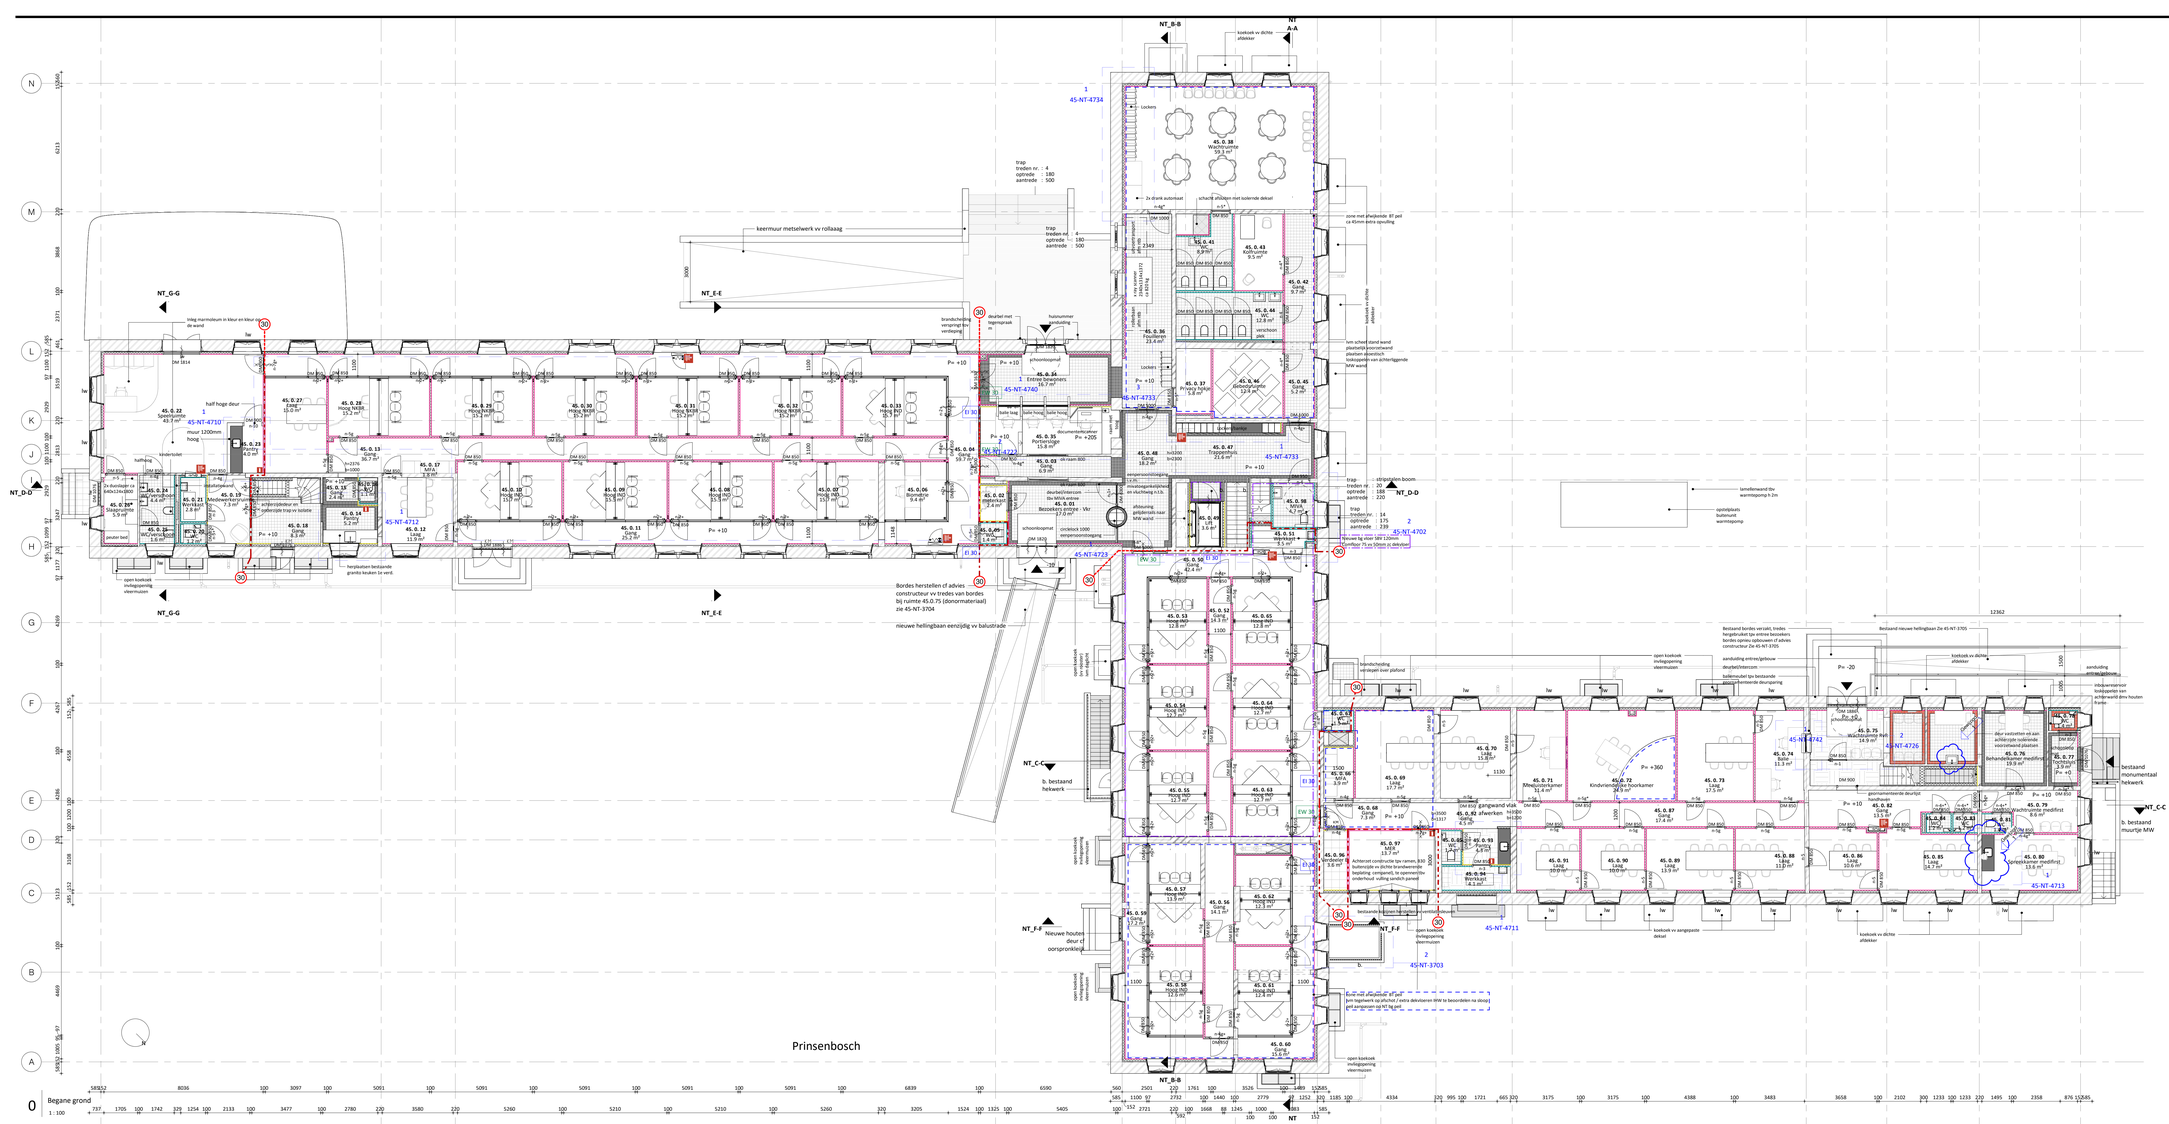
Prinsenbosch
Begane grond
1 : 100
0
NT B-B
NT A-A
NT G-G
NT E-E
NT D-D
NT C-C
NT F-F
45-NT-4734
45-NT-4710
45-NT-4712
45-NT-4723
45-NT-4733
45-NT-4742
45-NT-4726
45-NT-4711
45-NT-4713
45-NT-4702
45-NT-4703
Bordes herstellen cf advies constructeur vv tredes van bordes bij ruimte 45.0.75 (donormateriaal) zie 45-NT-3704
nieuwe hellingbaan eenzijdig vv balustrade
Nieuwe houten deur cf oorspronkelijk
bestaand monumentaal hekwerk
b. bestaand hekwerk
b. bestaand muurtje MW
Bestaand nieuwe hellingbaan Ze 45-NT-3705
Bestaand bordes verzakt, trodes hergebruikt tpv entree bezoekers bordes opnieuw opbouwen cf advies constructeur Ze 45-NT-3705
Bestaand bordes verzakt, trodes hergebruikt tpv entree bezoekers bordes opnieuw opbouwen cf advies constructeur Ze 45-NT-3705
lamellenwand tbv warmtepomp h.2m
opstelplaats buitenunit warmtepomp
Inleg marmoleum in kleur en kleur op de wand
keermuur metselwerk vv rollaag
trap traden nr. : 4 optrede : 180 aantrede : 500
2x drank automaat
schacht afdekken met solierende deksel
Lockers
zone met afwijkende BT pezl ca 40mm extra opvulling
kokosvk vv dichte afdekker
vvm schiet stand wand plaatselijk kerenhoevd plaatsen evenlicht tokkoppelen van achterliggende MW wand
trap traden nr. : 14 optrede : 175 aantrede : 230
stripgordijn boom
trap traden nr. : 20 optrede : 188 aantrede : 220
open kokosvk invliggoening vleermuizen
brandscheiding vervangen door verglazing
deurbel met tegenspraak m
huisnummer aanduiding
gehoorslagmat
Entree bewoners
Balie hoog
Balie laag
documentenkluwer
Balie hoog
Balie hoog
Balie laag
Balie hoog
Balie hoog
Balie hoog