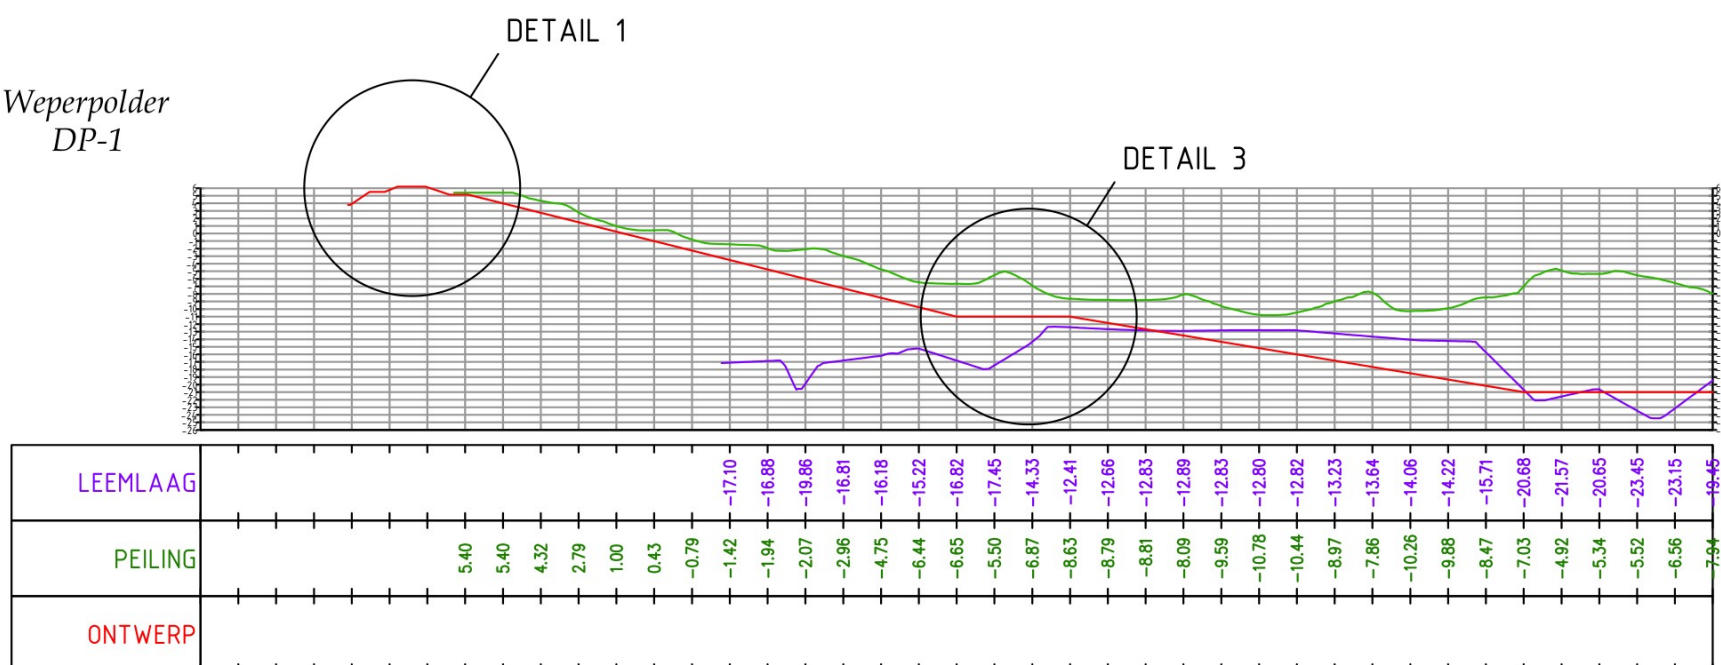
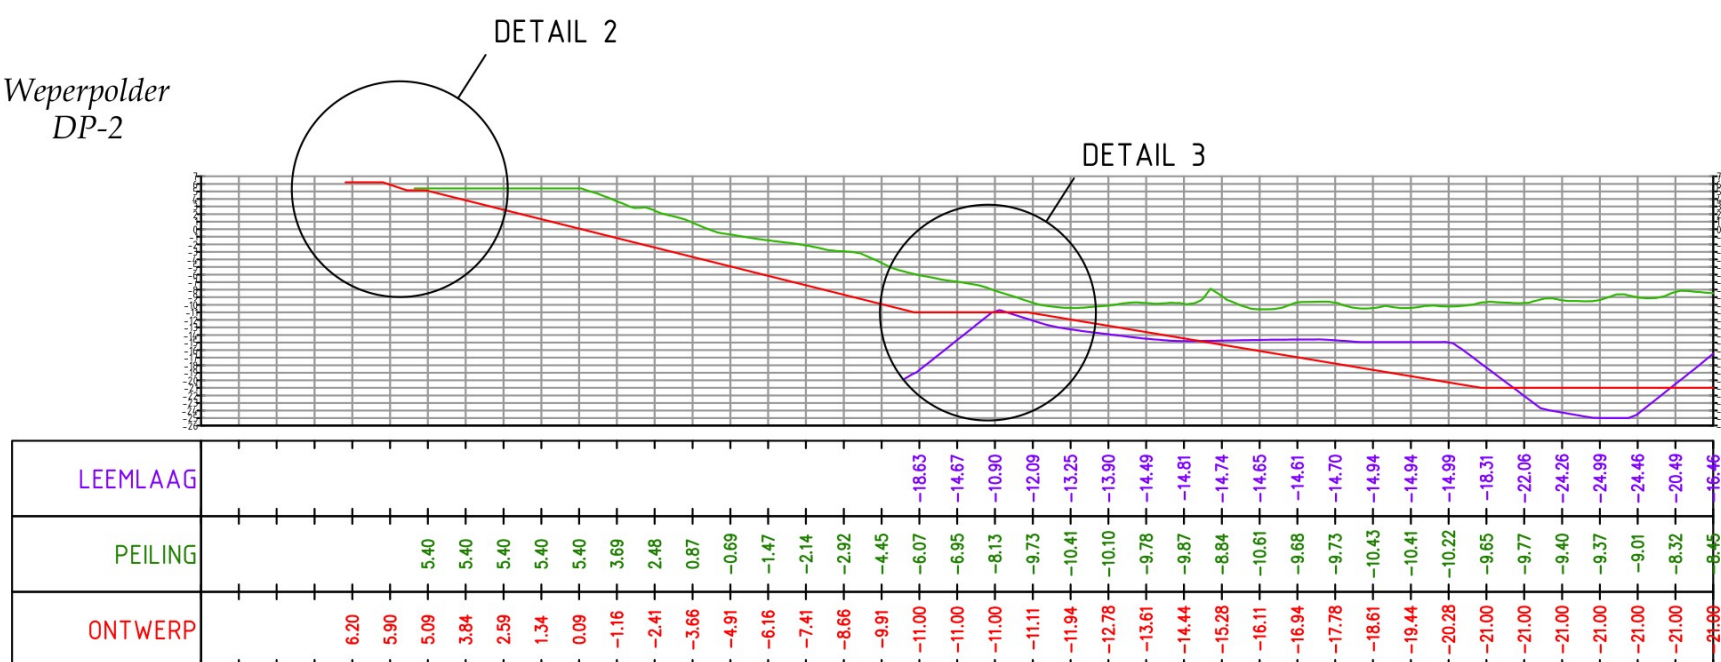


Weperpolder
DP-1Weperpolder
DP-2

Gefekend door J		Gecontroleerd door J		Schaal 1:1000	Goedgekeurd	Blad 2	Aantal 3	Taal NL	Documentstatus DEFINITIEF
Projectnummer 4006-001	Tekeningnummer 1	Besteknummer			Formaat A3	Documenttype DWP	Datum van uitgave 14-02-2025	Opname methode MULTIBEAM	
<p>Project</p> <h1>Zandwinning Weperpolder</h1> <p>Opdrachtgever</p> <h2>Oenema zand B.V.</h2> <p>Onderdeel</p> <p>Fase 1 excl. nog af te graven deel depot</p> <p>Documentnaam</p>									
									

Toelichting grondslagen

In dit document kunt u secties vinden die onleesbaar zijn gemaakt. Deze informatie is achterwege gelaten op basis van de Wet open overheid (Woo). De letter die hierbij is vermeld correspondeert met de bijbehorende grondslag in onderstaand overzicht.

J Art. 5.1 lid 2 sub e

Het belang van de openbaarmaking van deze informatie weegt niet op tegen het belang van de eerbiediging van de persoonlijke levenssfeer van betrokkenen