




DETAIL 1

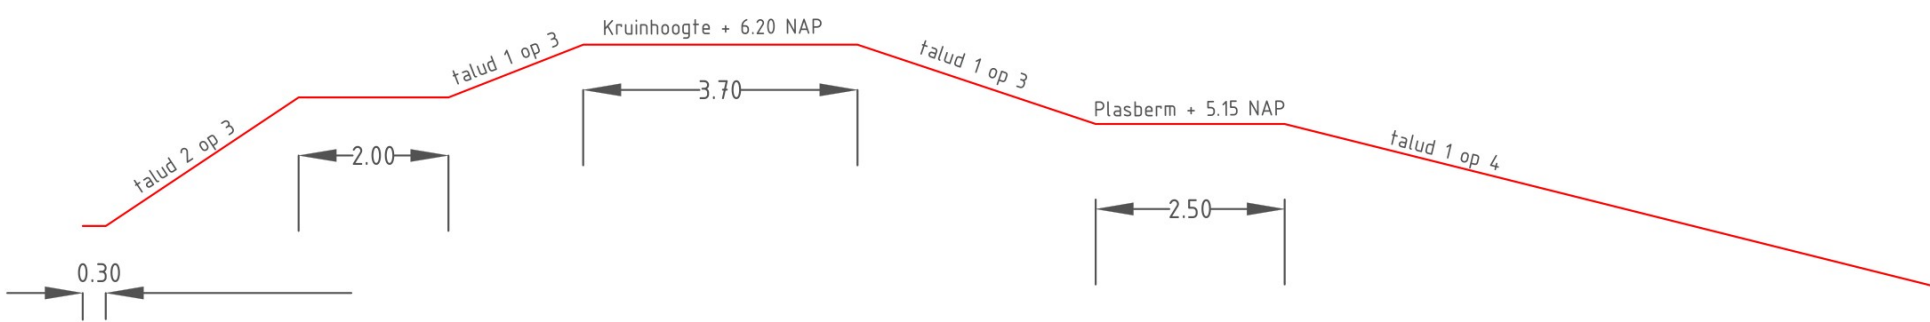

DETAIL 2

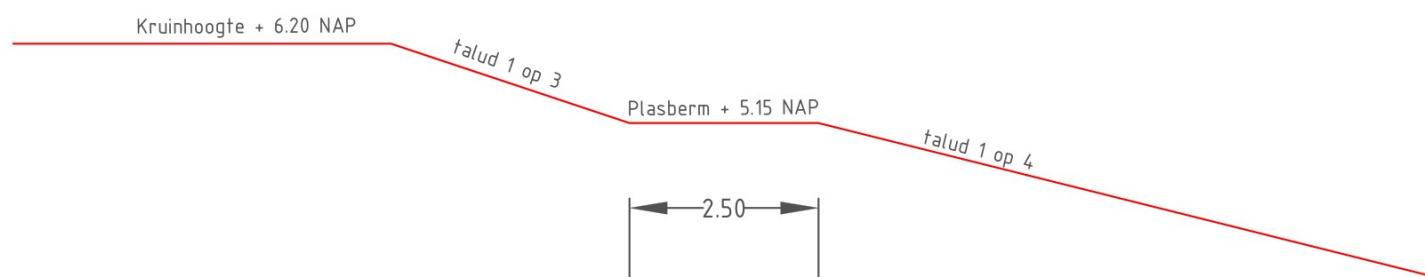

DETAIL 3

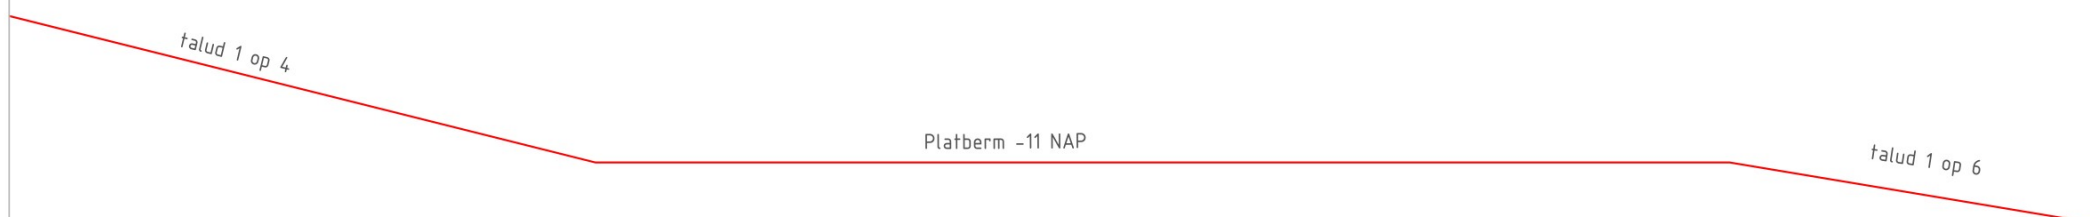

Getekend door 		Gecontroleerd door 		Schaal 1:100		Goedgekeurd Blad 3		Aantal 3		Taal NL		Documentstatus DEFINITIEF	
Projectnummer 4006-001		Tekeningnummer 1		Besteknummer		Formaat A3		Documenttype Hoogtekt		Datum van uitgave 14-02-2025		Opname methode MULTIBEAM	

Project

Zandwinning Weperpolder

Opdrachtgever

Oenema zand B.V.

Onderdeel

Fase 1 excl. nog af te graven deel depot

Documentnaam





Toelichting grondslagen

In dit document kunt u secties vinden die onleesbaar zijn gemaakt. Deze informatie is achterwege gelaten op basis van de Wet open overheid (Woo). De letter die hierbij is vermeld correspondeert met de bijbehorende grondslag in onderstaand overzicht.

J Art. 5.1 lid 2 sub e

Het belang van de openbaarmaking van deze informatie weegt niet op tegen het belang van de eerbiediging van de persoonlijke levenssfeer van betrokkenen