




DETAIL 1

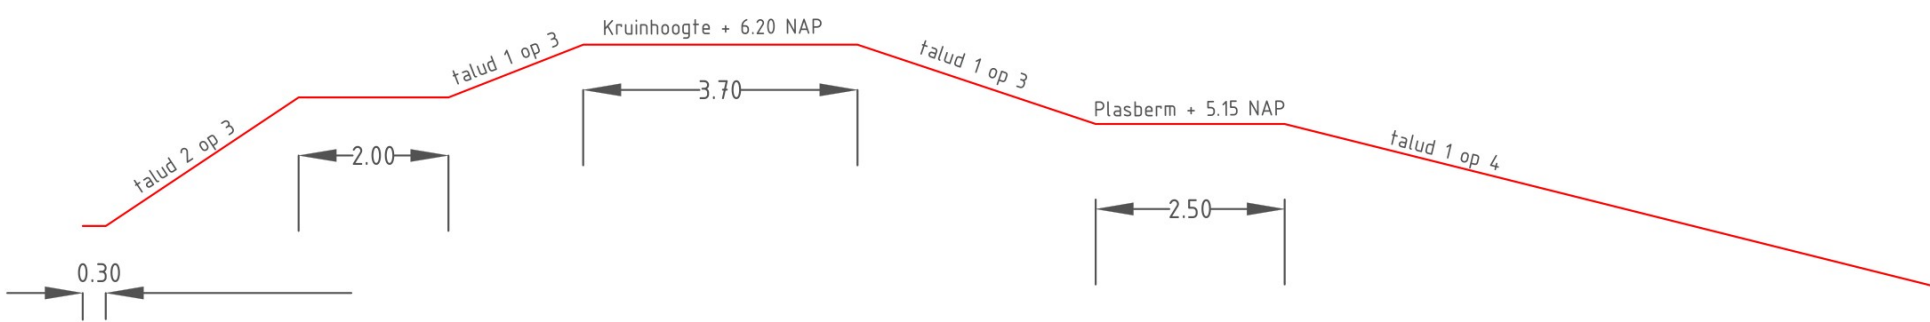

DETAIL 2

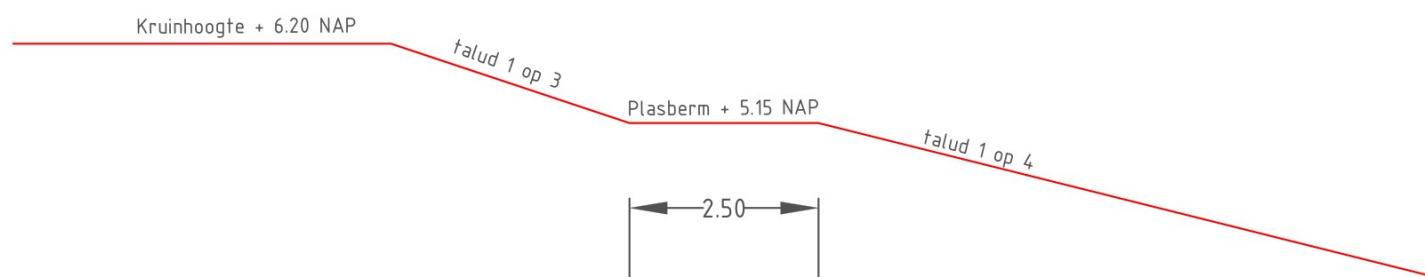

DETAIL 3

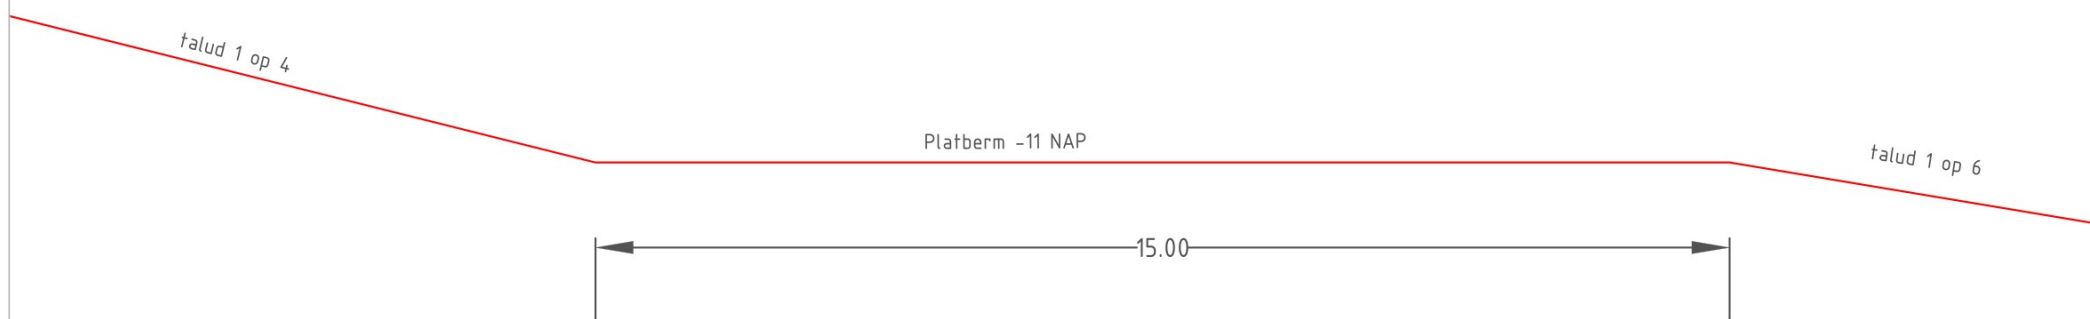

Gefekend door J		Gecontroleerd door J		Schaal 1:100	Goedgekeurd 3	Aantal 3	Taal NL	Documentstatus DEFINITIEF
Projectnummer 4006-001	Tekeningnummer 1	Besteknummer			Formaat A3	Documenttype Hoogtekr	Datum van uitgave 14-02-2025	Opname methode MULTIBEAM
Project Zandwinning Weperpolder Opdrachtgever Oenema zand B.V. Onderdeel Fase 2 incl. nog af te graven deel depot Documentnaam								
								

Toelichting grondslagen

In dit document kunt u secties vinden die onleesbaar zijn gemaakt. Deze informatie is achterwege gelaten op basis van de Wet open overheid (Woo). De letter die hierbij is vermeld correspondeert met de bijbehorende grondslag in onderstaand overzicht.

J Art. 5.1 lid 2 sub e

Het belang van de openbaarmaking van deze informatie weegt niet op tegen het belang van de eerbiediging van de persoonlijke levenssfeer van betrokkenen