


BESTAANDE SITUATIE	
-	HWA erf en daken via afstroming
-	overig afvalwater: erfafspoeling

RENOVOOI		
nr.	Functie bestaand	Oppervlakte (m²)
1	bedrijfswoning voorhuis (nr. 254)	252
2	bedrijfswoning achterhuis (nr. 252)	
3	hooitas/ opslag hooi en stro	80
3 + 4	veestal	518
5	werktuigenberging	241
6	mestopslag incl. kelder	200
7	opslag ruwvoer (kuilplaat)	190
8	schapenstal (te slopen)	146
9	diverse gebouwen (te slopen)	45
TOTAAL		1672

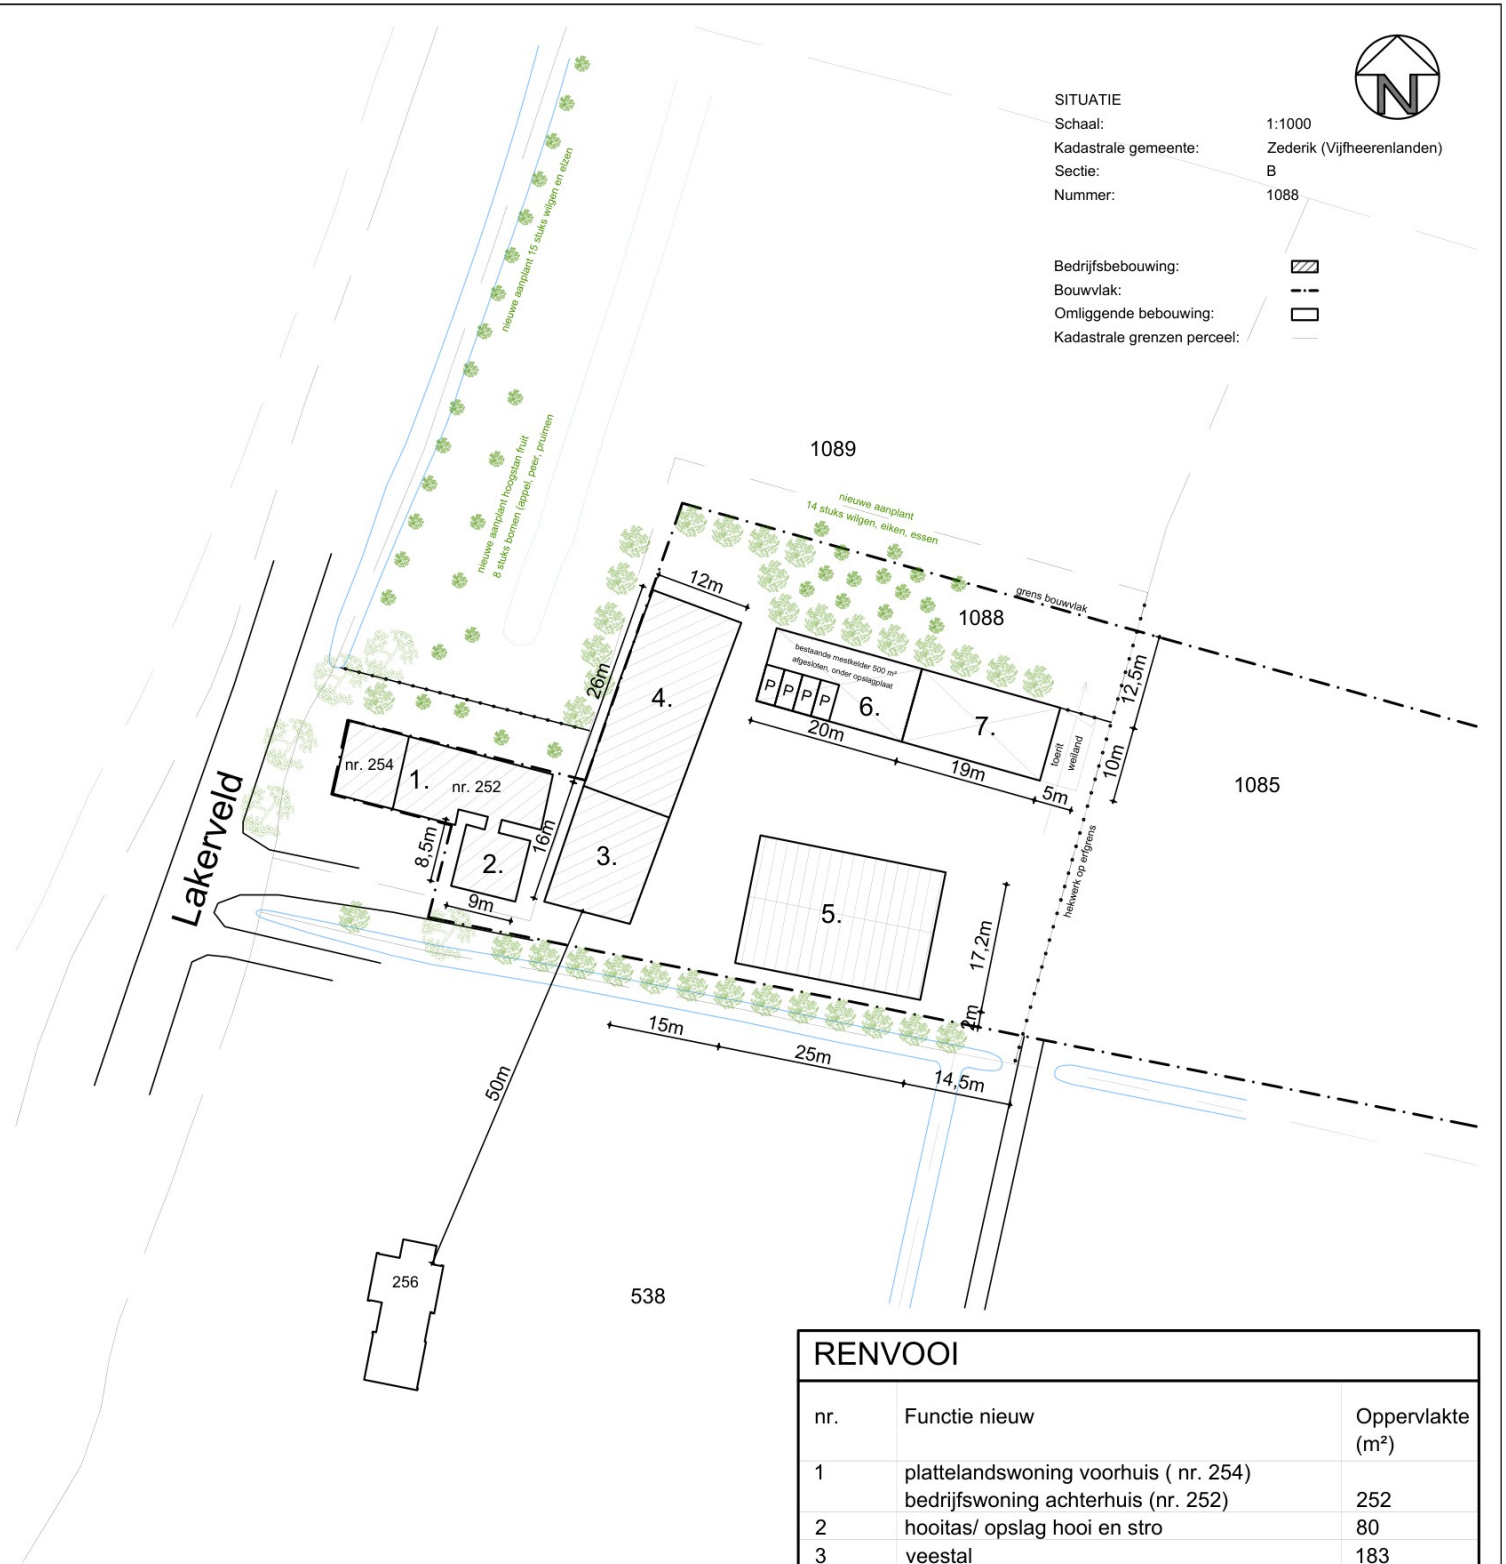

NIEUWE SITUATIE	
-	HWA erf via afstroming, daken via riolering
-	overig afvalwater: niet van toepassing

RENOVOOI		
nr.	Functie nieuw	Oppervlakte (m²)
1	plattelandswoning voorhuis (nr. 254)	252
2	bedrijfswoning achterhuis (nr. 252)	
3	hooitas/ opslag hooi en stro	80
4	veestal	183
5	berging materiaal	335
6	loods stalling machines en werktuigen (nieuw)	430
7	buitenopslag incl. kelder	200
8	buitenopslag	190
TOTAAL		1670



Opdrachtgever:



Project:
Situatie en inrichtingstekening
Lakerveld 252 - 254
in Lexmond

Onderdeel:	SITUATIE
------------	----------

Projectnummer:	B4128/252	Schaal:	1/100	Formaat:	A3
Tekeningnummer:	00_sit	Tekenaar:	RV	Datum:	17/10/2024